ტოპოგრაფიული გეგმა 1:500

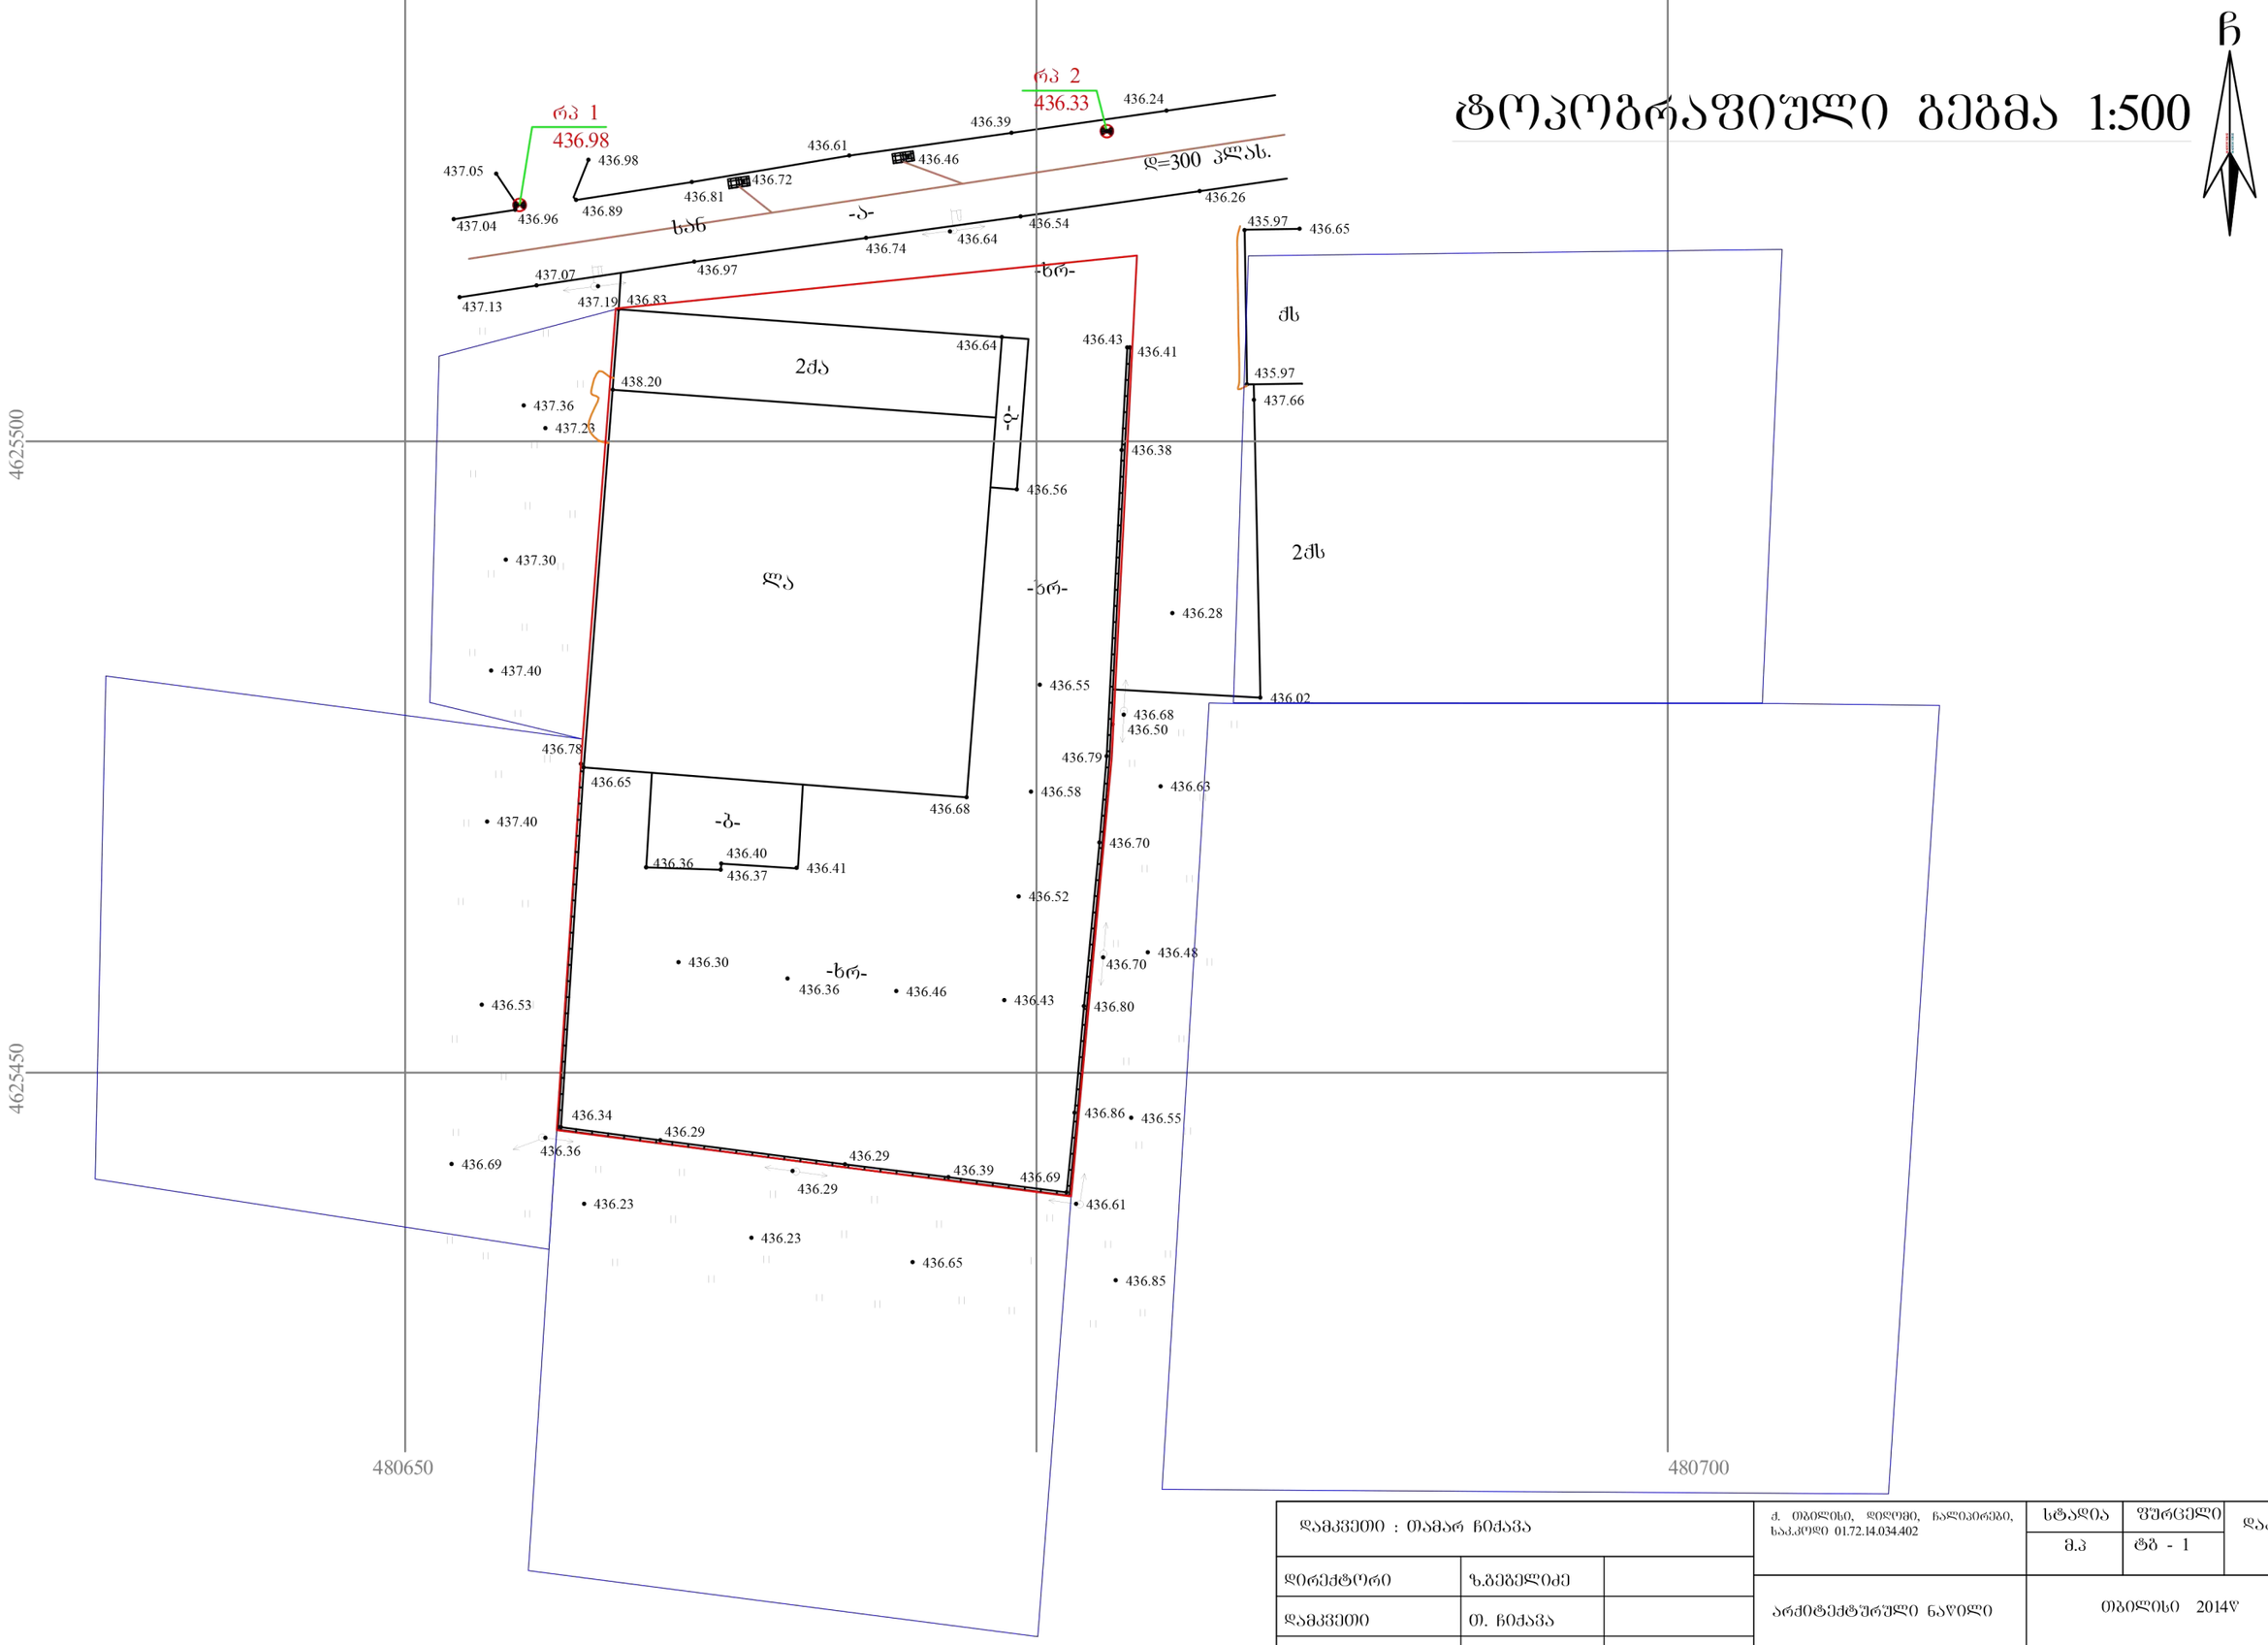

დამკვეთი : თამარ ჩიქავა			ქ. თბილისი, დიღომი, ჩალიპირები, საკ.კოდი 01.72.14.034.402	სტადია	ფურცელი	დაკვეთა
				მ.პ	ტბ - 1	
დირექტორი	ზ.ბეგელიძე		არქიტექტურული ნაწილი	თბილისი 2014წ		
დამკვეთი	თ. ჩიქავა					
დაამუშავა	ს. ირემაშვილი		შპს "ჯიჯგო"-ს საკუთრებაში არსებული 2900კვ/მ არასასოფლო-სამეურნეო დანიშნულების მიწის ნაკვეთის და მისი მიდებარე ტერიტორიის ტოპოგრაფიული გეგმა მ 1:500			
შეამოწმა	ზ.ბეგელიძე					

topografiuli gegma 1:500

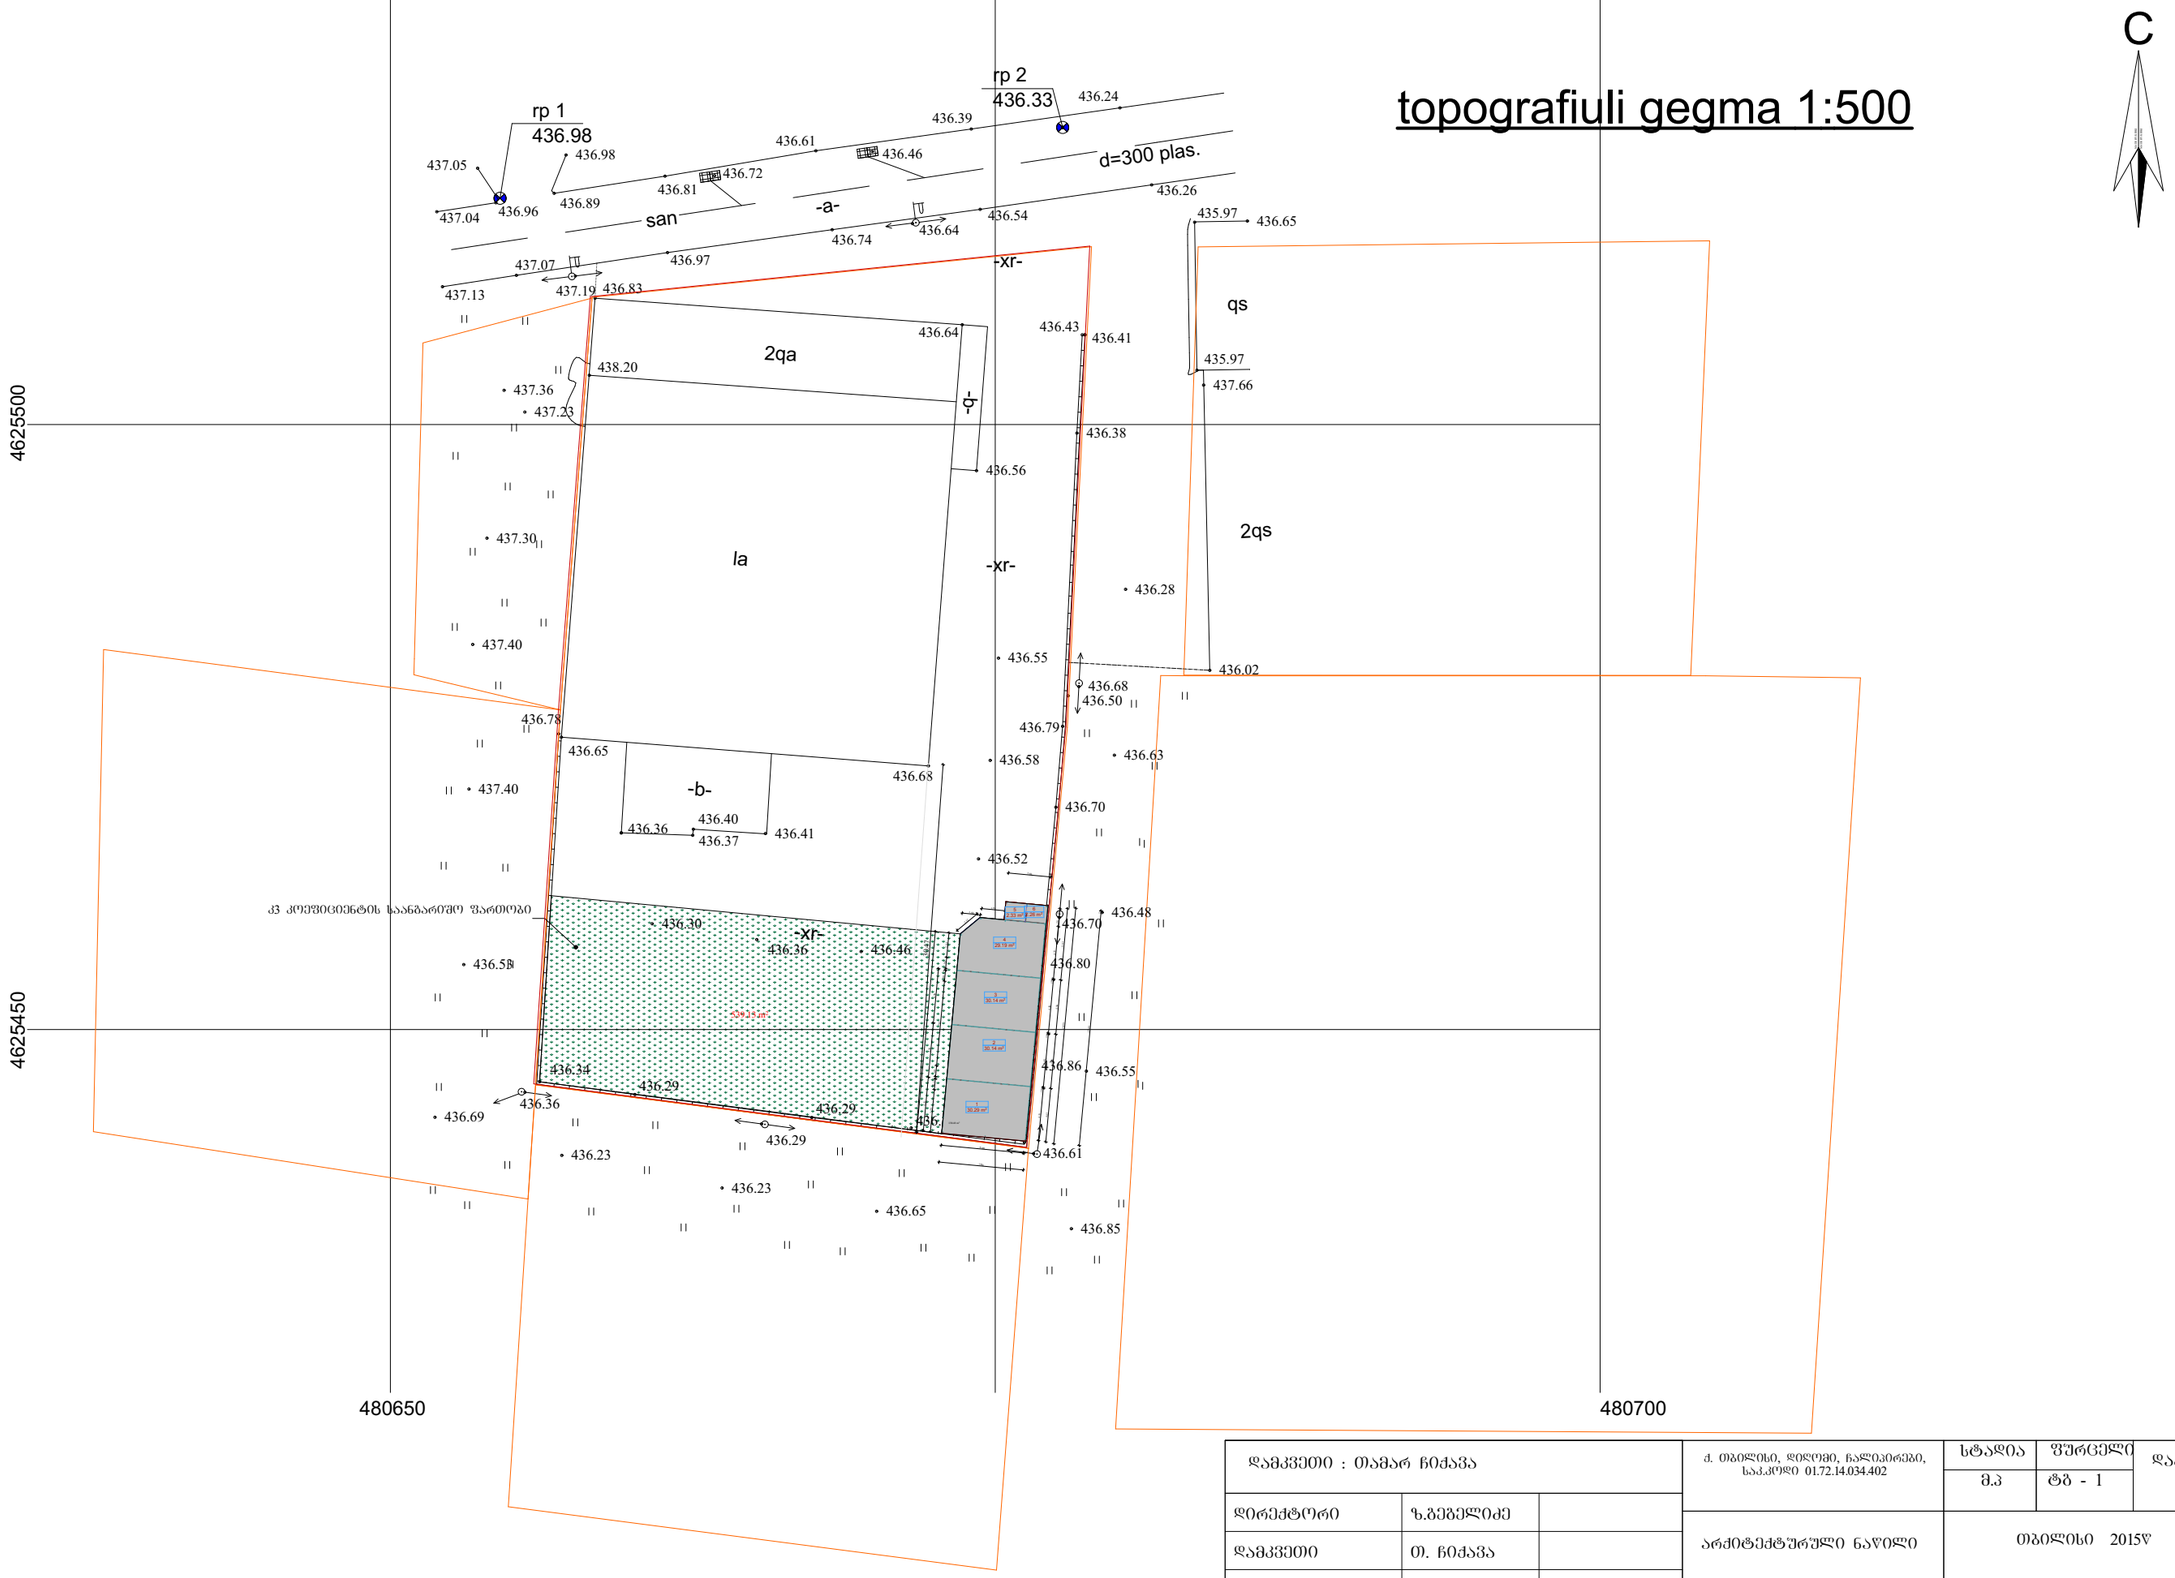

დამკვეთი : თამარ ჩიქავა			ქ. თბილისი, დიღომი, ჩალიკირები, საკ.კოდი 01.72.14.034.402	სტადია	ფურცელი	დაკვეთა
				მ.ა	ტბ - 1	
დირექტორი	ზ.ბეგელიძე					
დამკვეთი	თ. ჩიქავა		არქიტექტურული ნაწილი	თბილისი 2015წ		
დაამუშავა	ნ. ხავთასი					
შეამოწმა	ზ.ბეგელიძე		შპს "ჯიჯგო"-ს საკუთრებაში არსებული 2900კვ/მ არასასოფლო-სამეურნეო დანიშნულების მიწის ნაკვეთის და მისი მიდებარე ტერიტორიის ტოპოგრაფიული გეგმა მ 1:500	შ.პ.ს. A - სტუდიო		