ქ. თბილისის მერია

ურბანული დაგეგმარების
საქალაქო სამსახური

ბ.ა.

სამსახურის უფროსი მ. ავალიანი


ტოპოგრაფიული გადაღება მასშტაბი 1:1500

მისამართი: ქ. თბილისი, დასახლება დიდი დიდომი , მიკრო/რაიონი II , ი.პეტრიწის და დ.თავდადებულის ქუჩებს შორის , (ნაკვეთი №6/72)

ფართობი: 11599.00 მ²

სარგებლობის ფორმა: კერძო საკუთრება

ქალაქგეგმარების გაყოფილება		
განყოფილების უფროსი		დ. ბაირამაშვილი
მთავარი სპეციალისტი		თ. ჯაფარიძე
შეასრულა		ი. გოცაძე

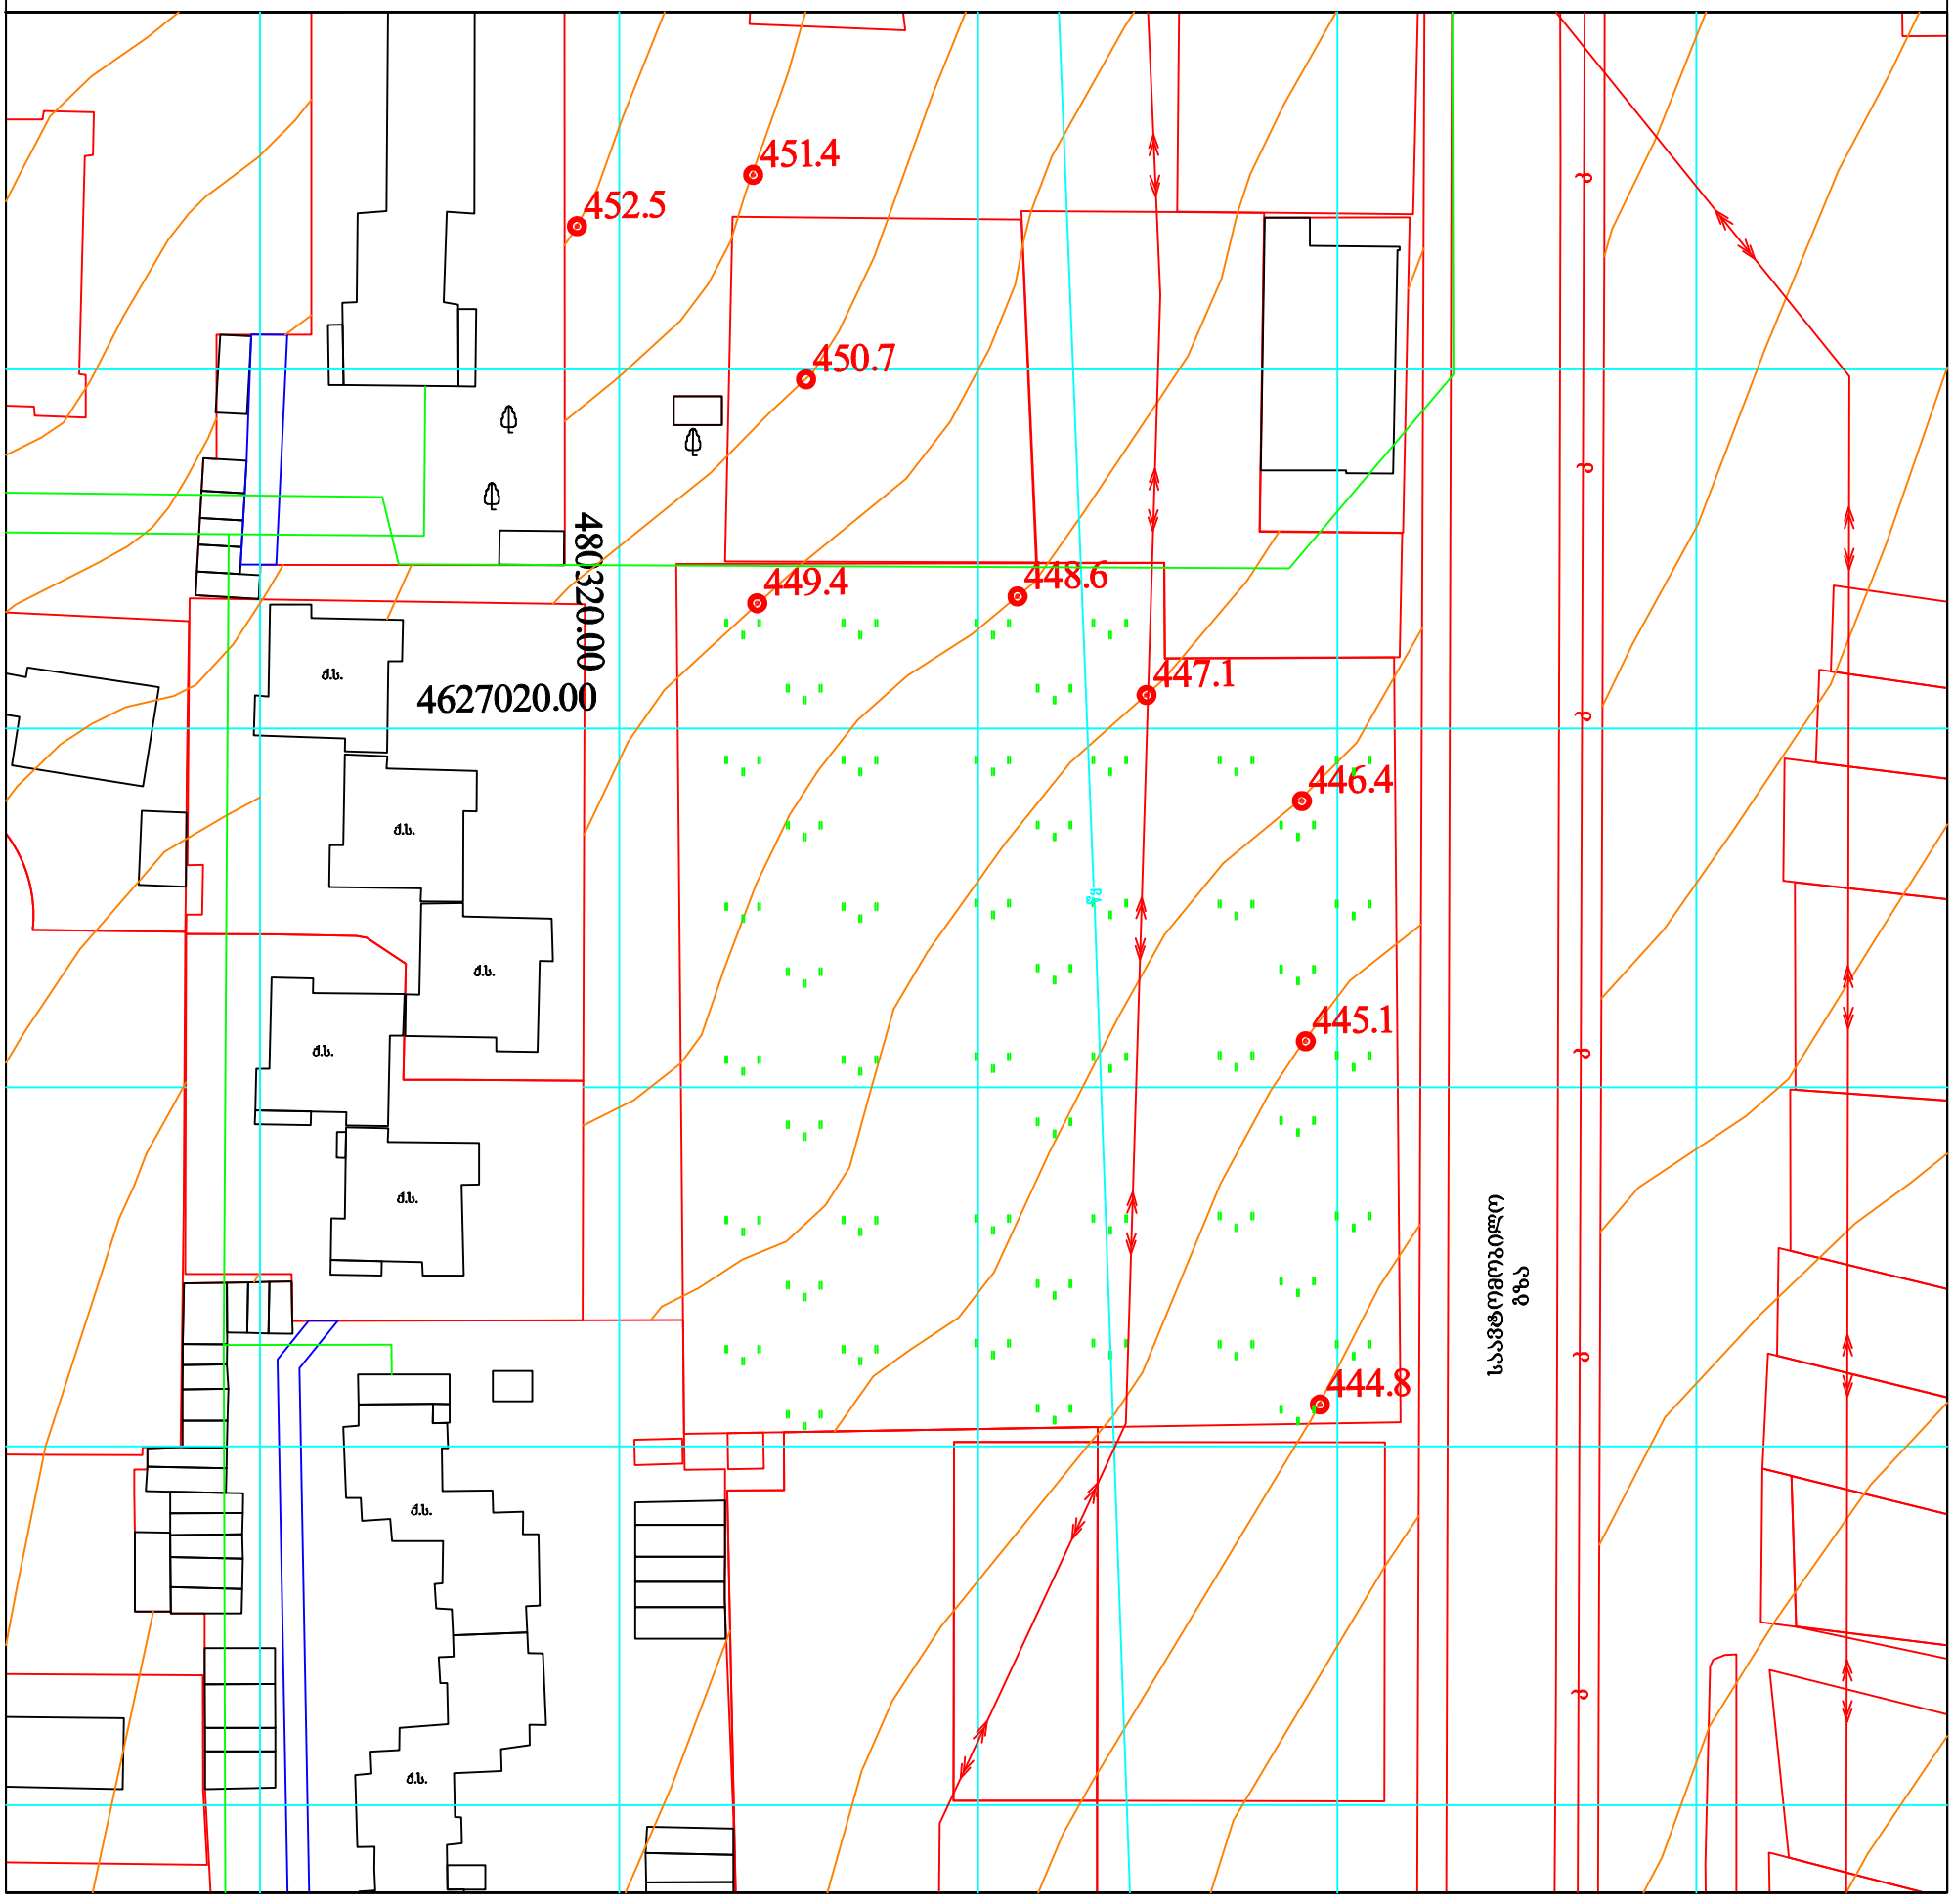

პირობითი ნიშნები

ძ.ხ. ძველის საცხოვრებელი
ა.ფ. ავტოფარეხი
ჰორიზონტალი
595.63 სიმაღლითი ნიშნული
მიწდორი
ძ.ა. ძველის არასაცხოვრებელი
ბორდიური
გაზგაყვანილობა
კანალიზაცია
კაპშირგაბმულობა
წყალგაყვანილობა
ელ. კაბელი
ჰიდრანტი
კოორდინატთა ბადე
ლამპიონი
მრგვალი ჯა
ხეხილი
ხე
ბეტონის ღობე
ხის ღობე

კომუნიკაციები დატანილია საჯარო რეესტრის მონაცემებზე დაყრდნობით

			მის: ქ. თბილისი
დირექტორი	ა.ყურაშვილი		ტოპოგრაფიული გადაღება
ინქ. გეოდეზისტი	მ.ჩახიძე		
დამკვეთი	სამეჰ კამალ ჰანნა ავდალლჰ		ტოპო რუკა

შესრულების თარიღი	მასშ.	ფურც.	სულ
20.08.2016წ.	1:1500	1	1