PRODUCED BY AN AUTODESK EDUCATIONAL PRODUCT

ფოტომონტაჟზე ნაჩვენებია ერთი ხის ფოტომონტაჟი რომლის იდენტურად გახორციელდება სამუშაოები. ბეტონის ფილა ყველა ხესთან დაისხმება ხის უკიდურესი წერტილიდან 1 მეტრის დაშორებით. ძირითად შემთხვევებში ხის ღერძული ხაზიდან 120 სმ ის დაშორებით.



PRODUCED BY AN AUTODESK EDUCATIONAL PRODUCT
PRODUCED BY AN AUTODESK EDUCATIONAL PRODUCT
PRODUCED BY AN AUTODESK EDUCATIONAL PRODUCT

PRODUCED BY AN AUTODESK EDUCATIONAL PRODUCT

პირობითი ესკიზი



PRODUCED BY AN AUTODESK EDUCATIONAL PRODUCT
PRODUCED BY AN AUTODESK EDUCATIONAL PRODUCT
PRODUCED BY AN AUTODESK EDUCATIONAL PRODUCT

სიტუაციური გეგმა

C:\Users\MAMA\Desktop\SAMGORI4\...g\SITUACIURI_E-G- GROUP.jpg

N

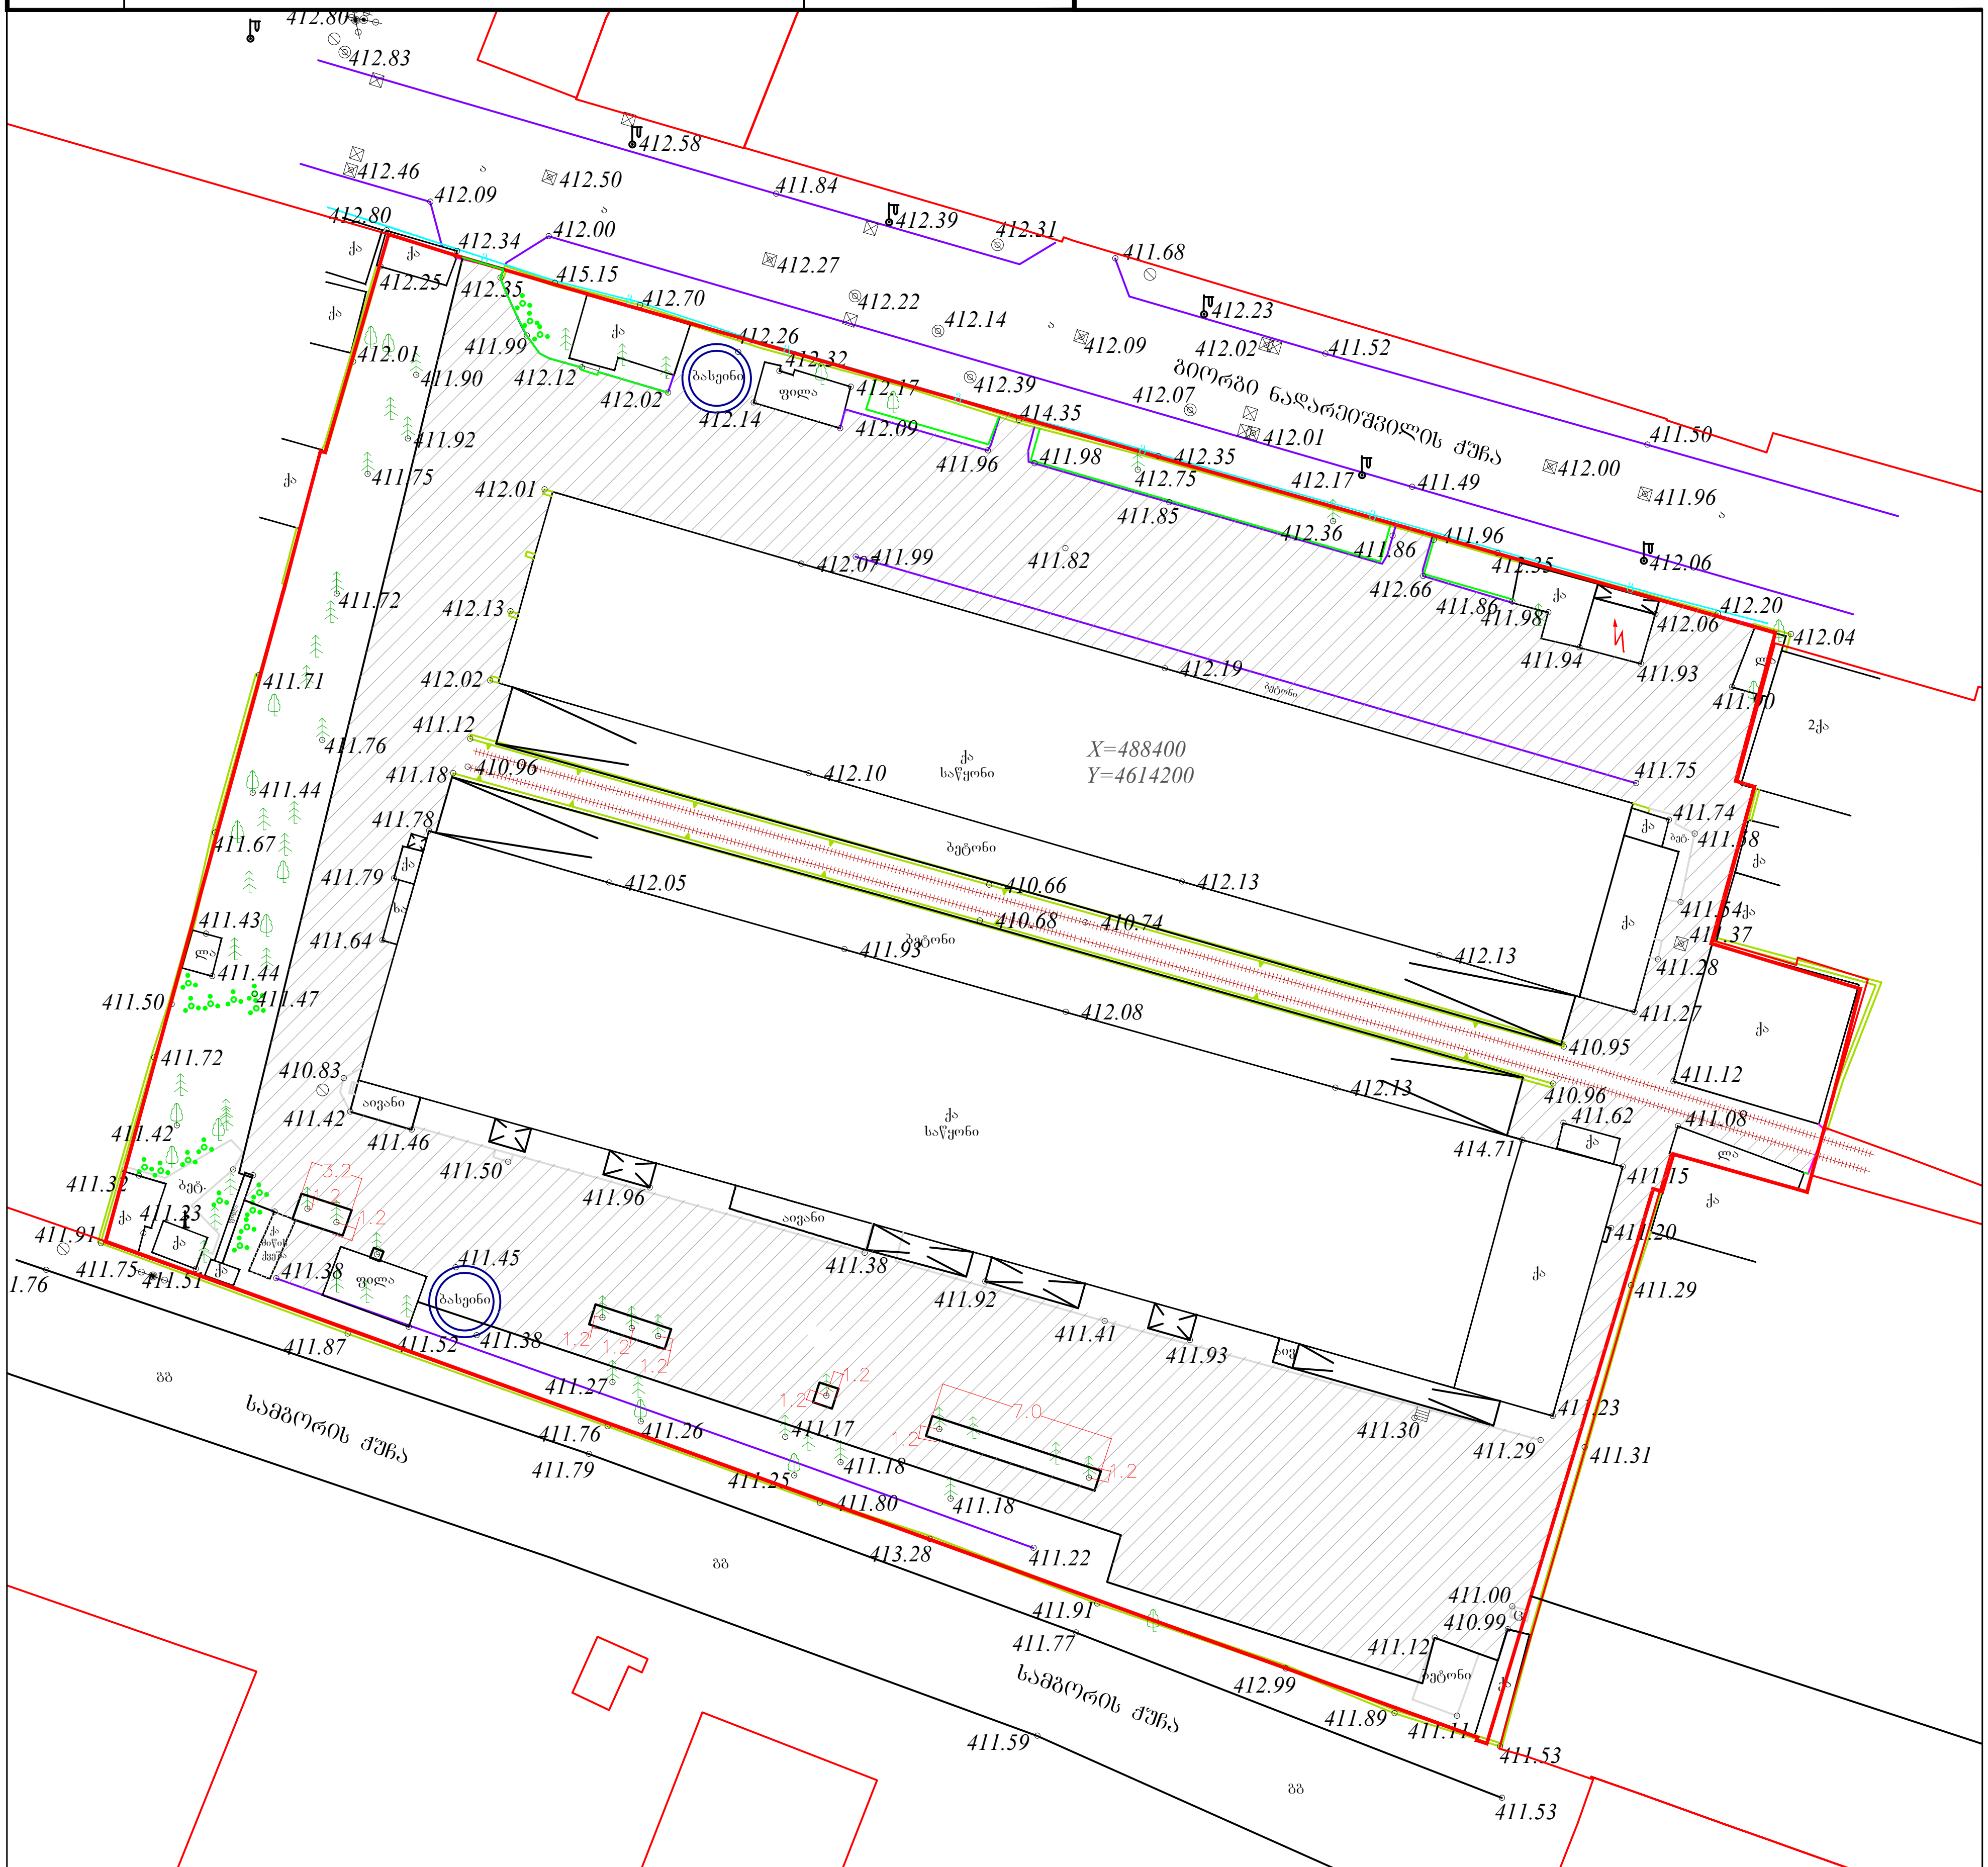

შენიშვნა: ტოპო ნახაზი შესრულებულია დამკვეთის მითითებით.
(მიწისქვეშა კომუნიკაციების გარეშე)

ფართობი: 15110 $მ^2$	პირობითი აღნიშვნები	ტოპოგრაფიული ნახაზი მ 1:500 / რელიეფის კვეთა 0.5მ		
მიწისქვეშა კომუნიკაციები	ნაკვეთის საზღვარი	ბუჩქი	გეგმურ სიმაღლური წერტილი (რპ)	რკინის ღობე
კანალიზაცია	შენობა	გაზონი	ხეების რიგი	ბორდიური
დენის კაბელი	არკა	სამეთვალყურეო ჭები	ტრანსფორმატორი	ბეტონი
გაზის მილი	ფარდული	ძეგლი	რადიო ან ტელე ანძა	კედელი
წყლის მილი	კიბე	შადრევანი	ლამპიონები	საყრდენი კედელი
კავშირგაბმულობა	ფოთლოვანი ხე	ონკანი	ელექტრო ბოძი	ბილიკი
	წიწვოვანი ხე	წყარო ან ჭა	რკინიგზა	გზის კონტური
	ხეხილის ხე	ბენზინგასამართი სადგური	იზოჰიფსი	ფლატე
	პალმა	მაღალი ძაბვის გადამცემი	მთავარი იზოჰიფსი	წყლის კონტური

L.T.D "Cors Point"
შ.პ.ს. "კორს პოინტი"
ქ.თბილისი,შარტავას 14ა, ბინა 3ა
მობ: 557 44 20 20/ 593 21 75 96 ტელ: 2 18 18 01

დირექტორი	[signature]	გ.ხაჩიძე
კომპ. უზრუნველყოფა	[signature]	ი. მანჯგალაძე
გეოდეზისტი	[signature]	გ.ხაჩიძე
მისამართი	ქ. თბილისი, თბილისი, ჩიხი სამგორი №4 (01.17.11.009.016)	
დამკვეთი		
	თარიღი	23.04.2015

PRODUCED BY AN AUTODESK EDUCATIONAL PRODUCT



შენიშვნა: საკადასტრო გეგმაზე დაფიქსირდა მონაკვეთი სადაც ხორციელდება ზემოაღნიშნული მონოლითური ფილის დასხმა (მოწყობა)

PRODUCED BY AN AUTODESK EDUCATIONAL PRODUCT
PRODUCED BY AN AUTODESK EDUCATIONAL PRODUCT
PRODUCED BY AN AUTODESK EDUCATIONAL PRODUCT