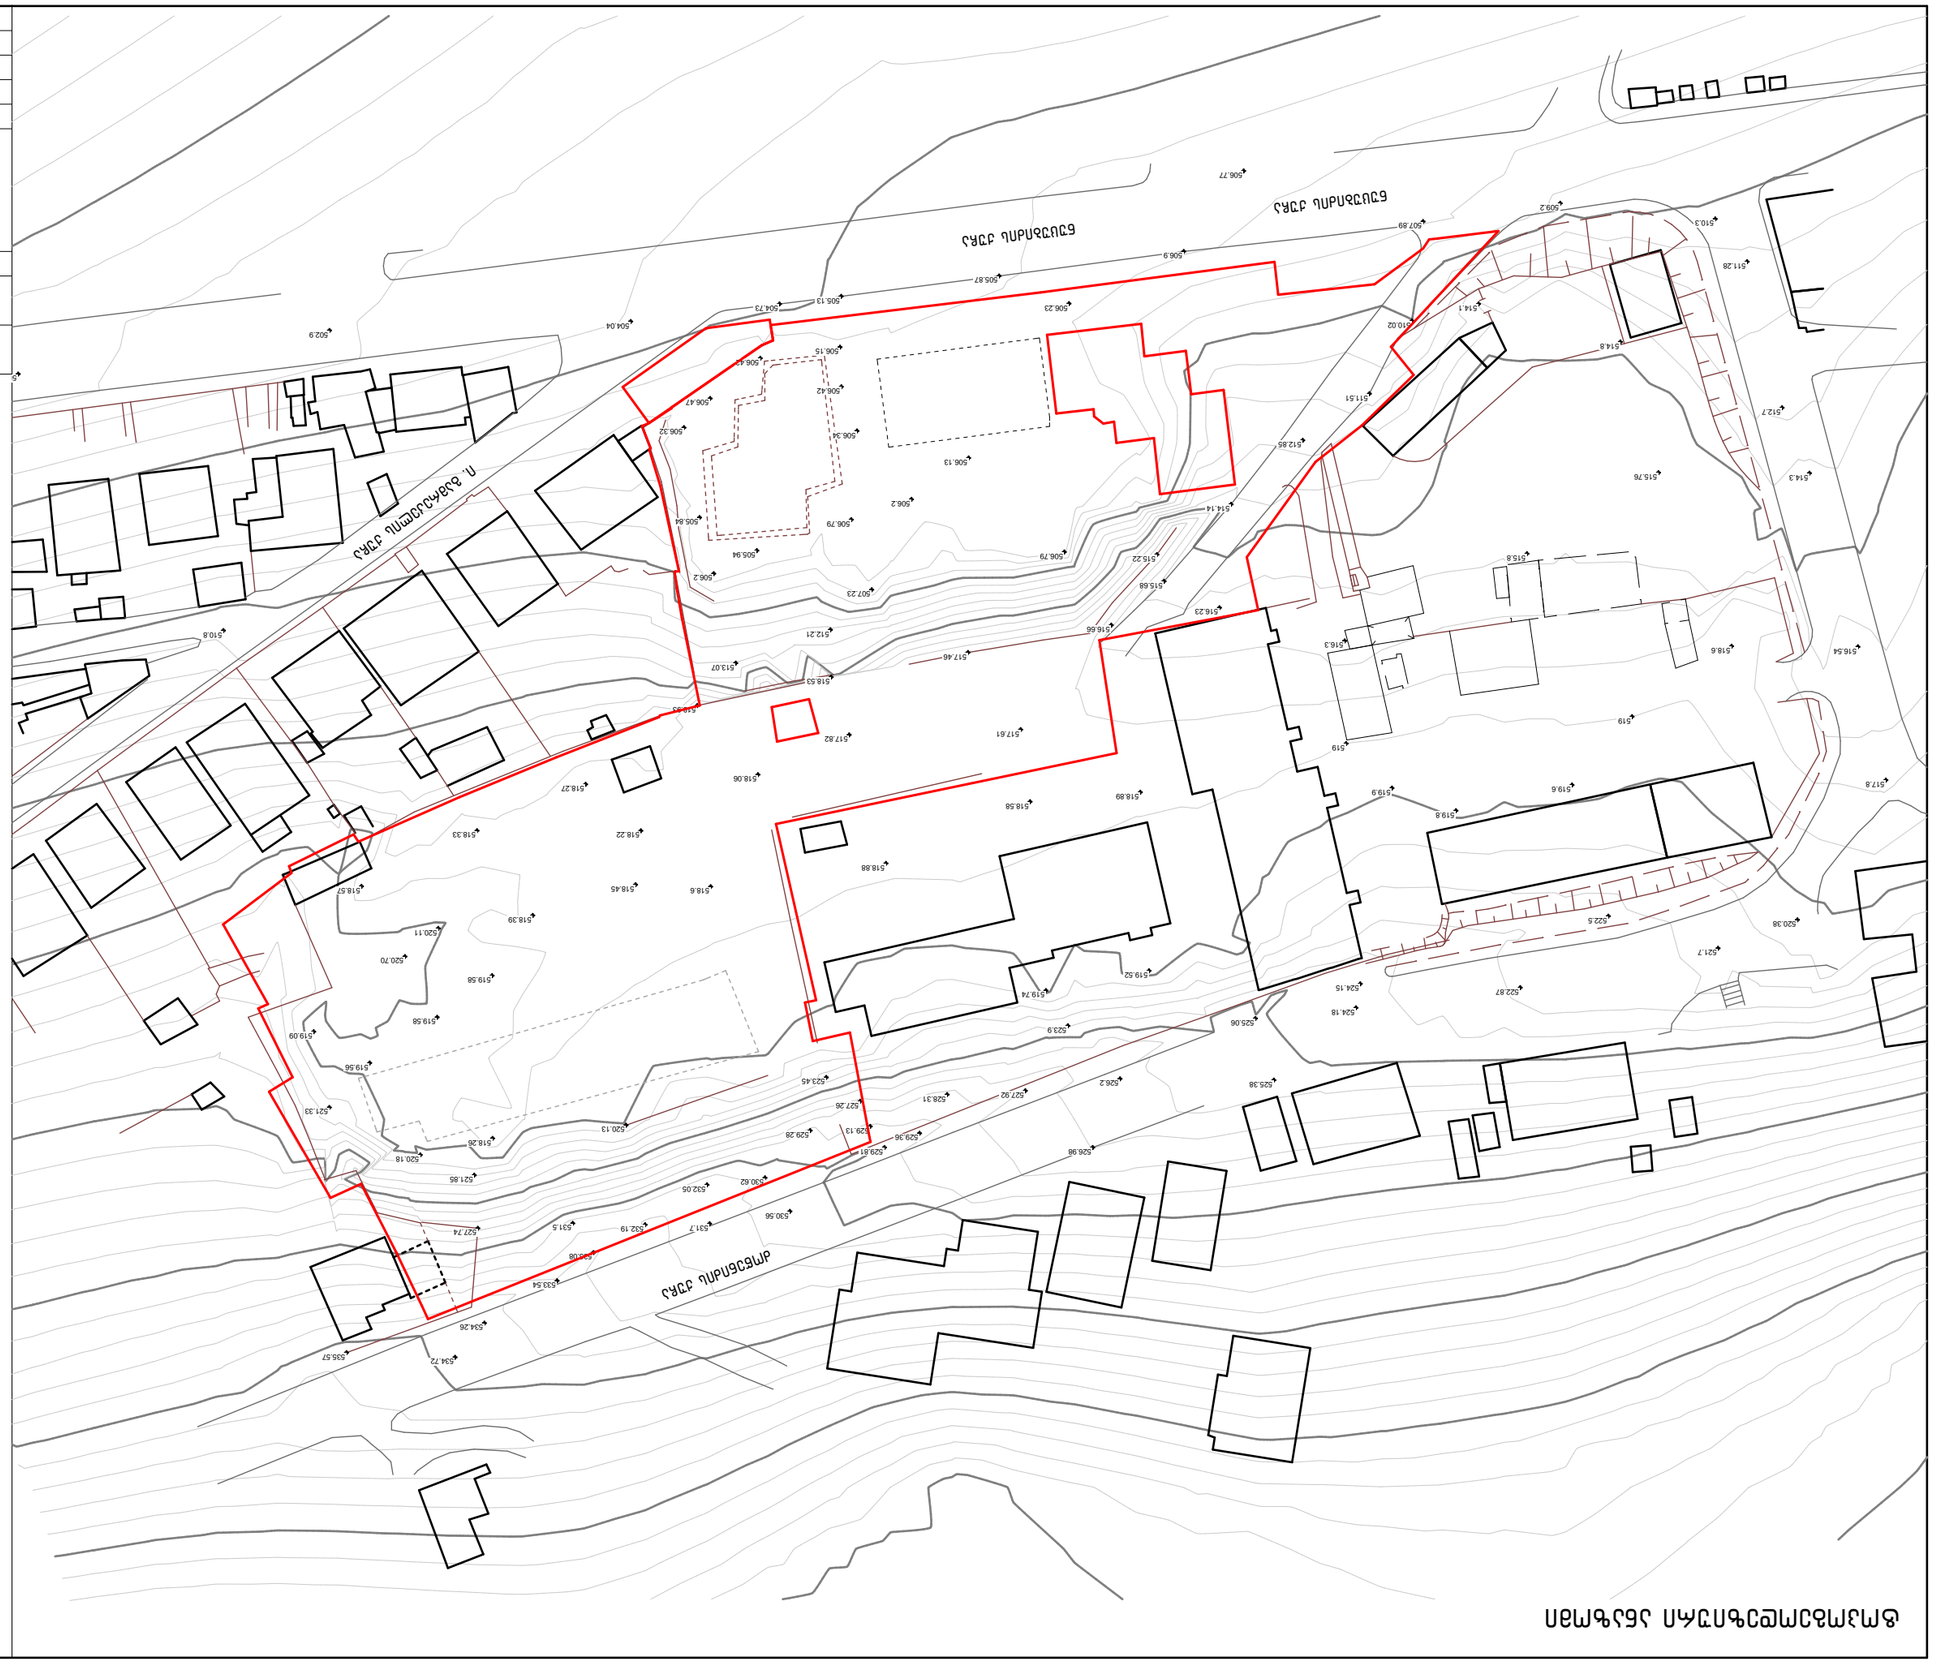

GSPublisherVersion 0.0.100.100

დირექტორი

pr. mT. arqit.

პრ. ავტორი

შეამოწმა

ნ. შავიშვილი

თ. კლდიაშვილი

ა. მგალობლიშვილი

თ. კლდიაშვილი

მასშტაბი: 1:1000

ფურცლები: 17

ფურც. # ას.02

საცხოვრებელი კომპლექსი
ნუცუბიძის ფერდობი, III მ/რ, ნაკვეთი #25/62
განაშენიანების რეგულირების გეგმა

topogeodeziuri anazomi

შ.პ.ს. "კიდ არქიტექტურა"
თბილისი, მაყაშვილის ქ. #34
ტელ. 393939

office@cid.ge

www.cid.ge

შეასრულა ა. მგალობლიშვილი

topogeodeziuri anazomi

530.56

531.7

533.08

534.26

534.72

533.54

532.19

532.05
530.62

529.28

535.57

527.74

518.26

521.85

529.81

529.13

527.26

520.13

520.18

521.33

518.88

518.58
518.89

518.6 518.45

518.39

520.70

519.58

519.58

519.09

519.56

531.5

523.45

528.31

529.36

527.92
526.2

523.9

519.74

519.52

526.98

518.22

518.27
518.06

517.82 517.61

517.46

519

519.9

516.3

524.18

524.15

507.23

512.21

513.07

506.2

505.94

506.79

506.2

525.06

525.38

522.87

522.5

521.7

520.38

517.8

516.54

514.3

512.7

511.28

510.3
509.2

507.89

506.77

506.9

505.87

505.13

504.73

504.04

502.9

510.8

501.7

506.23

506.13

506.34

506.79

505.84

506.32

506.47

506.42
506.15

506.42

510.02
514.1

514.8

515.76

515.8

518.6

519

519.6

519.8

511.51

512.85

514.14

515.68

516.66
516.23

515.22

518.53

518.93

518.33

518.57

ნუცუბიძის ქუჩა

ი. გამრეკელის ქუჩა

ძოწენიძის ქუჩა

ნუცუბიძის ქუჩა

520.11