

VLD&CO

404992068

საპროექტო ბიჯი	
არქიტექტორი	ნ. ჩხაიძე
არქიტექტორი	ე. ხუნწარია
არქიტექტორი	ე. კაპანაძისი

რევიზია

თარიღი	ნომერი	აღწერა

პროექტი

მრავალბინიანი საცხოვრებელი სახლი
ბარნოვის № 76

ნახაზი

ფასადი 1-8 ღერძებში

მასშტაბი	ფორმატი	თარიღი
1:200	A3	18.08.2016

ფაილის სკეტ. სქემატური პროექტი

პროექტის ნომერი	001	ფურცელი
ტიპაჟი	DWG	ა-201

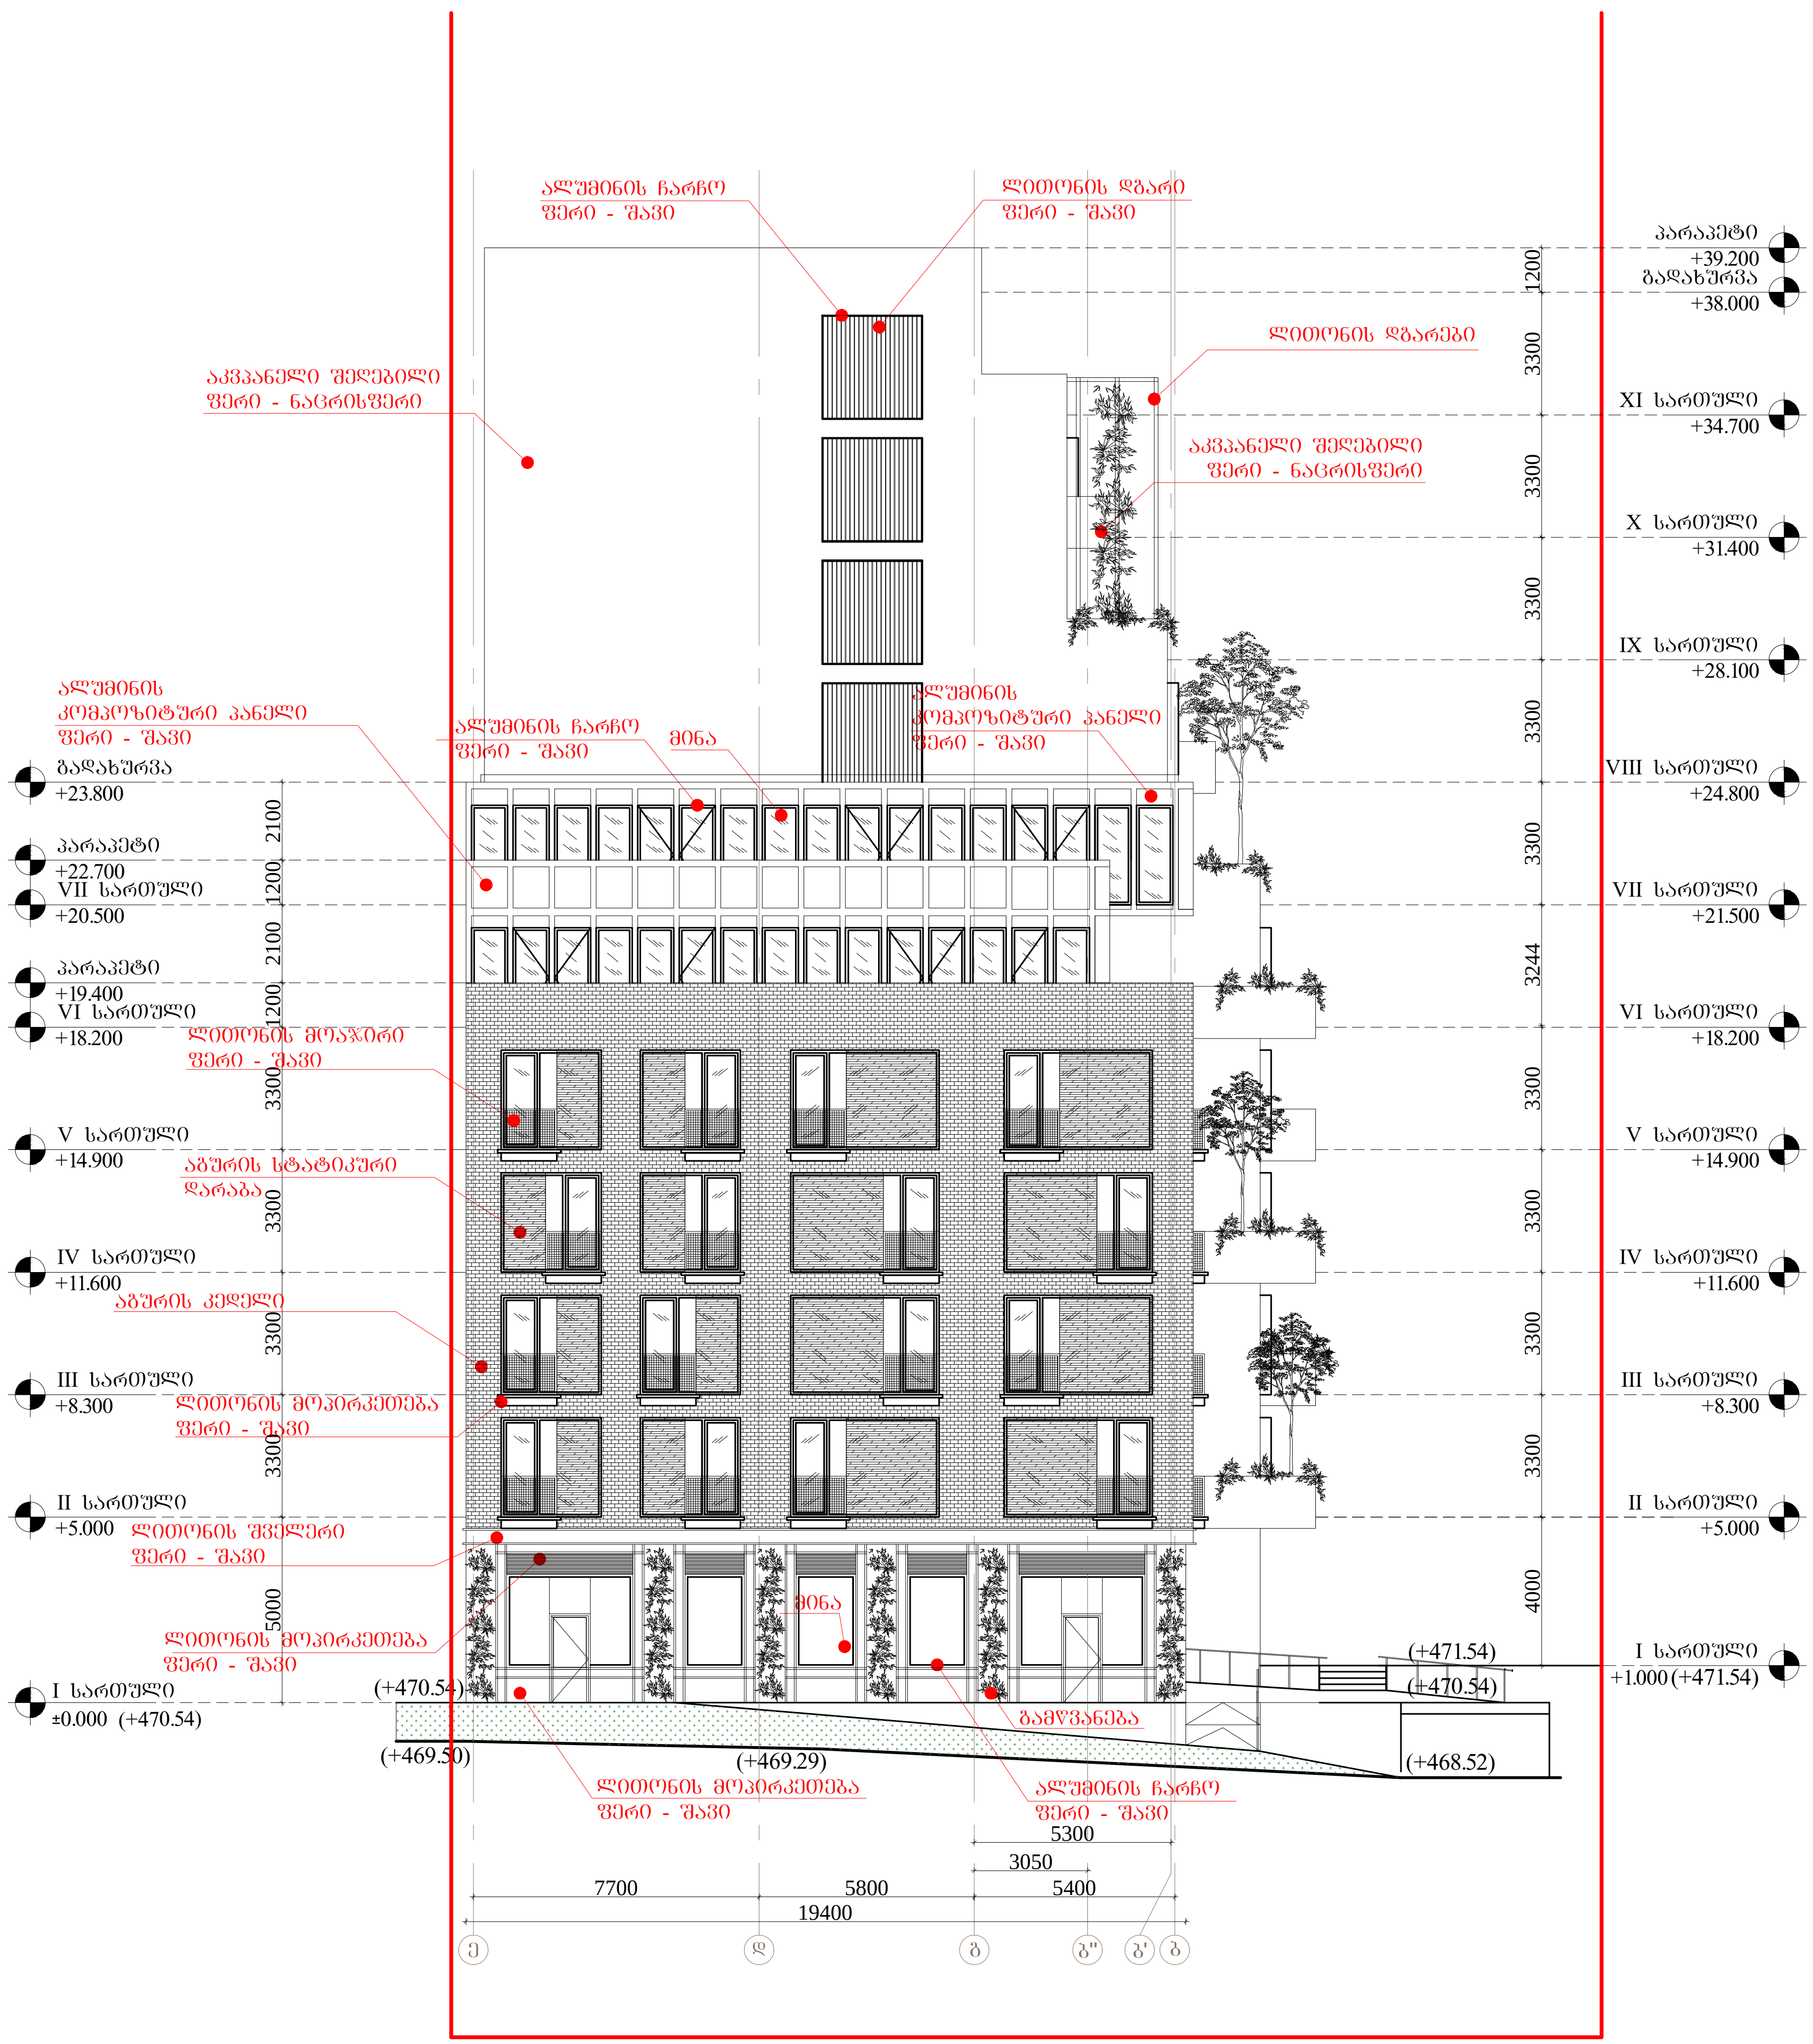

VLD&CO

404992068

საპროექტო გუნდი	
არქიტექტორი	ნ. ჩხაიძე
არქიტექტორი	ე. ხუნდაძე
არქიტექტორი	ე. პაპიაშვილი

რევიზია

თარიღი	ნომერი	აღწერა

პროექტი

მრავალბინიანი საცხოვრებელი სახლი ბარნოვის № 76

ნახაზი

ფასადი ე-ბ ღერძებში

მასშტაბი	ფორმატი	თარიღი
1:200	A3	18.08.2016

ფაილის სპეც. სქემატური პროექტი

პროექტის ნომერი 001

ეტაპი DWG

ფურცელი ა-200

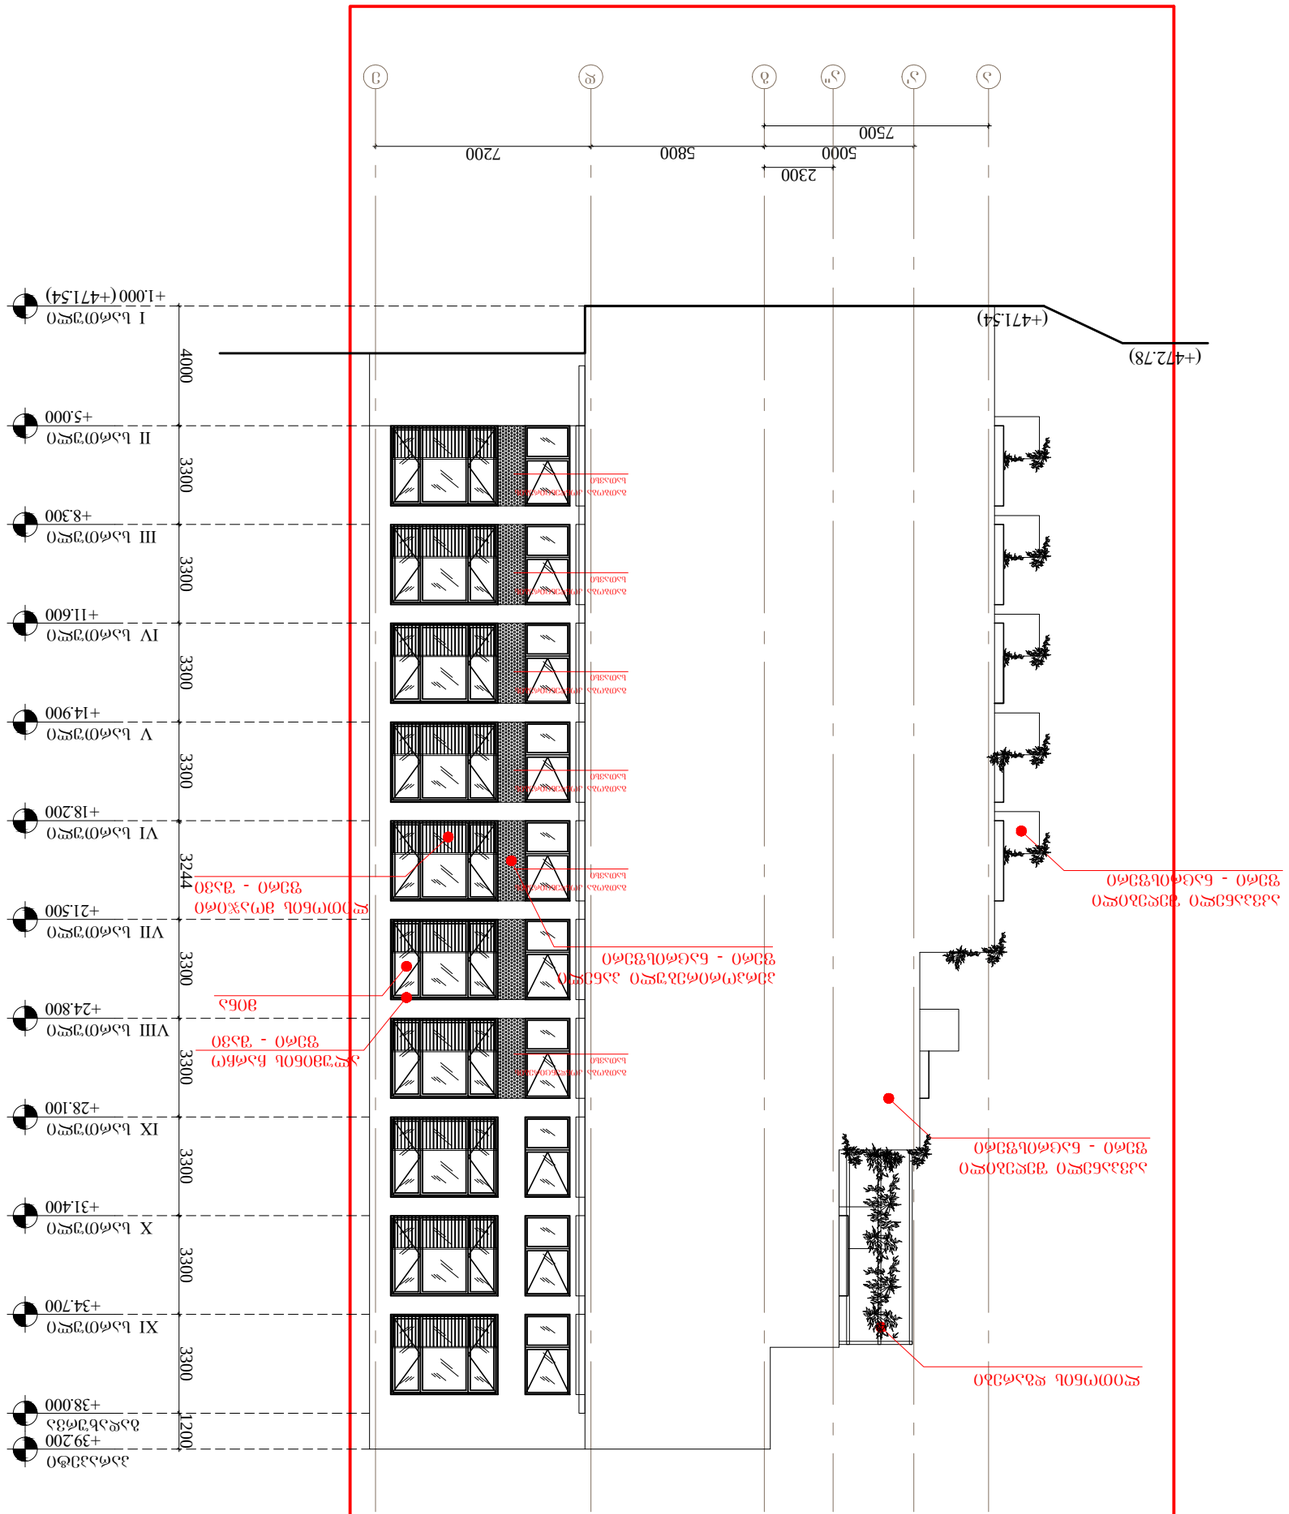
7500
5000
2300
5800
7200
(+472.78)
(+471.54)
I სართული +1.000 (+471.54)
II სართული +5.000
III სართული +8.300
IV სართული +11.600
V სართული +14.900
VI სართული +18.200
VII სართული +21.500
VIII სართული +24.800
IX სართული +28.100
X სართული +31.400
XI სართული +34.700
4000
3300
3300
3300
3300
3300
3300
3300
3300
1200
3244

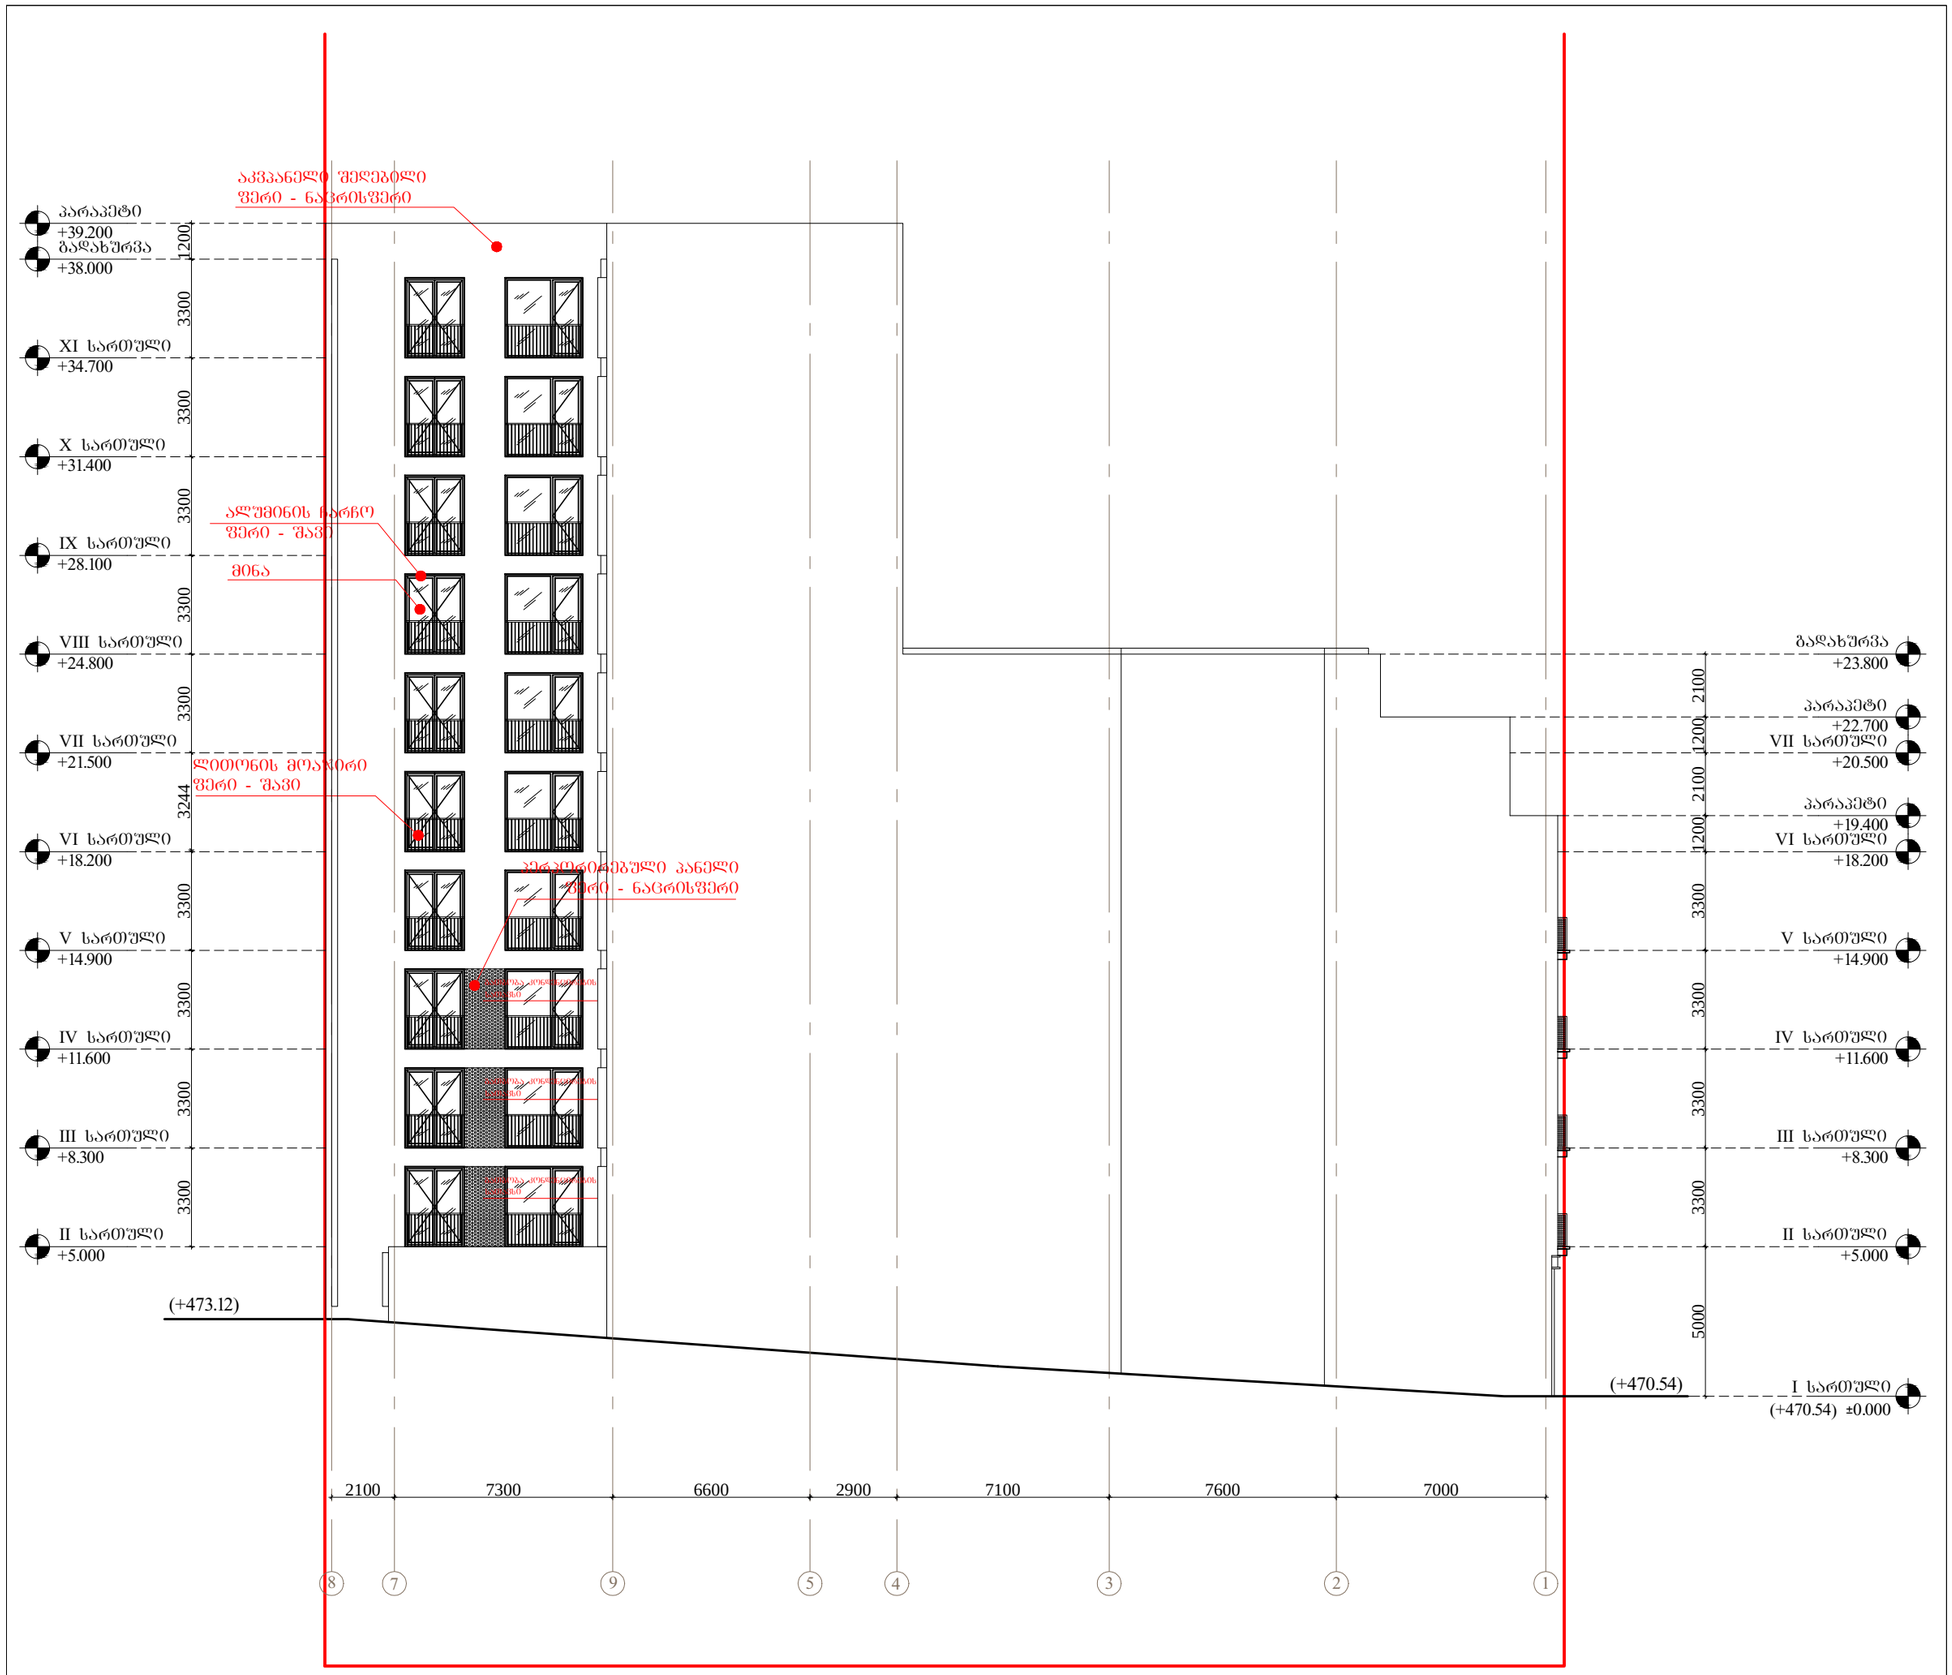

VLD&CO

404992068

საპროექტო ბიურო	
არქიტექტორი	ნ. ჩხაიძე
არქიტექტორი	ე. ხუნწარია
არქიტექტორი	ე. კაპანაძისული

რევიზია

თარიღი	ნომერი	აღწერა

პროექტი

მრავალბინიანი საცხოვრებელი სახლი
ბარნოვის № 76

ნახაზი

ფასადი 8-1 ღერძებში

მასშტაბი	ფორმატი	თარიღი
1:200	A3	18.08.2016
ფაილის სკეც.	სქემატური პროექტი	
პროექტის ნომერი	001	ფურცელი ა-203
ფაილი	DWG	

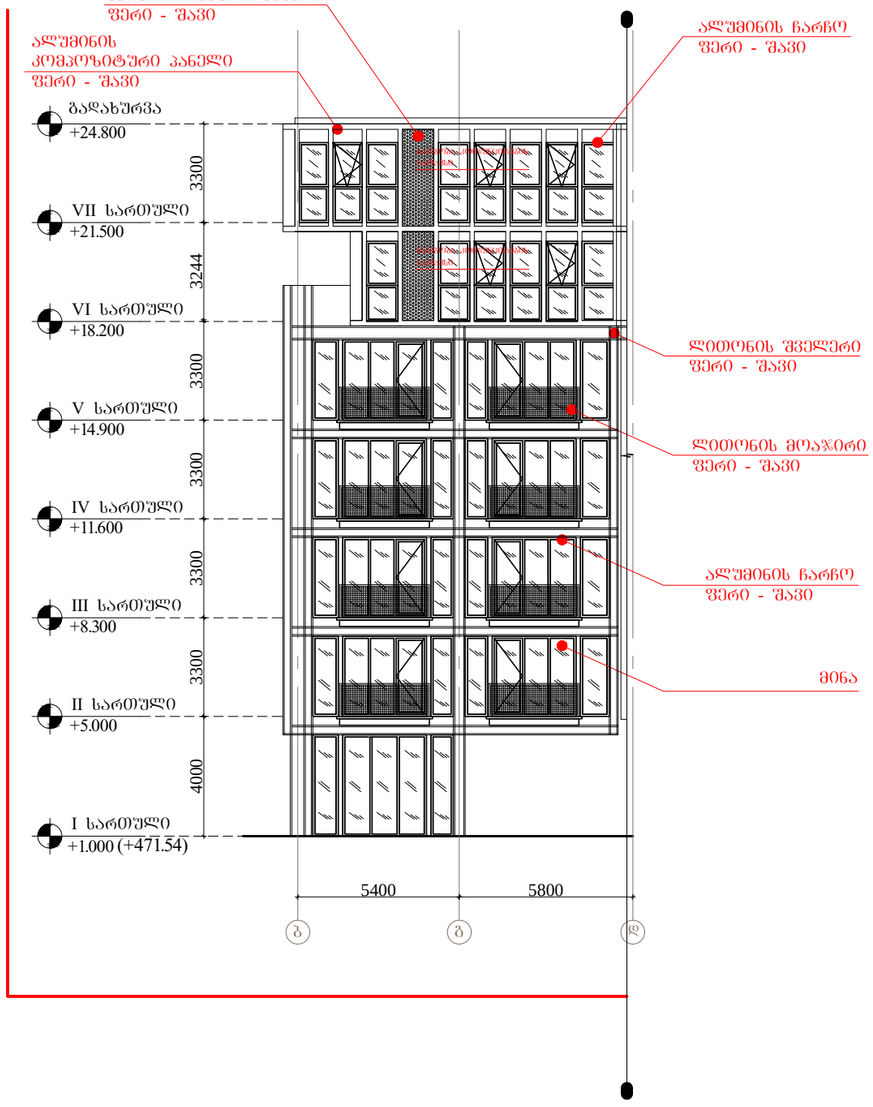

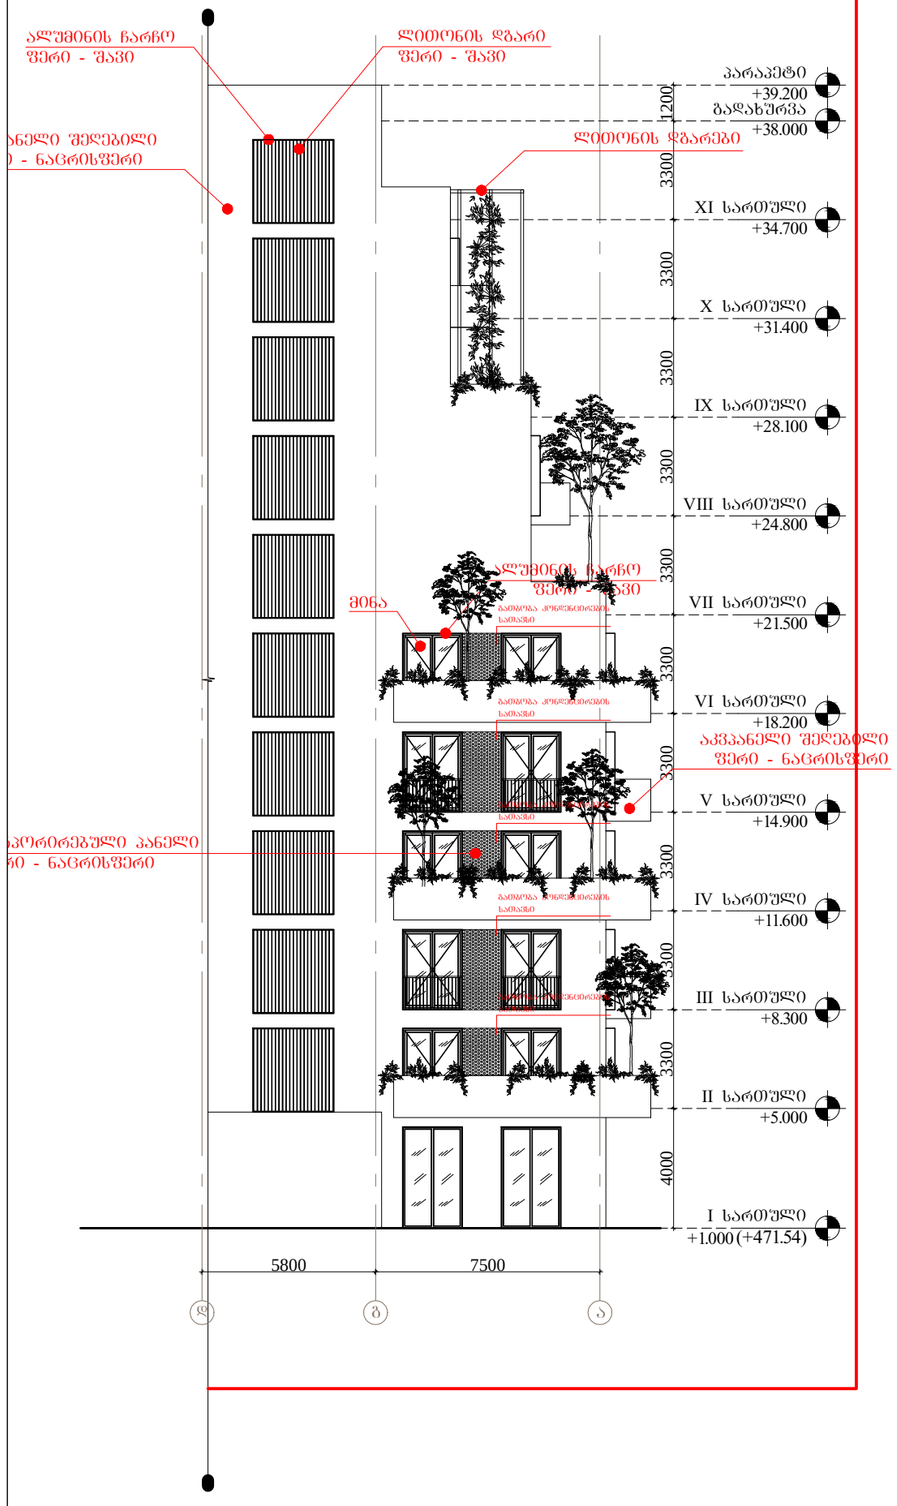

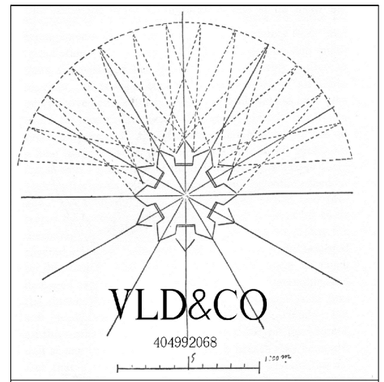

საპროექტო ჯგუფი

არქიტექტორი	ნ. ჩხაიძე
არქიტექტორი	ე. ხუნწარია
არქიტექტორი	ე. კაპანაძისული

რევიზია

თარიღი	ნომერი	აღწერა

პროექტი

მრავალბინიანი საცხოვრებელი სახლი
ბარნოვის № 76

ნახაზი

ფასადი ბ-დ და დ-ა ღერძებში

მასშტაბი	ფორმატი	თარიღი
1:200	A3	18.08.2016

ფაილის სახე	სქემატური პროექტი
პროექტის ნომერი	001
ფაილი	DWG

ფურცელი
ა-204