საქართველოს იუსტიციის სამინისტრო
საჯარო რეესტრის ეროვნული სააგენტო

საკადასტრო გეგმა

მიწის ნაკვეთის საკადასტრო კოდი: *01.13.05.003.013*
განცხადების რეგისტრაციის ნომერი: *882009014155*
მიწის ნაკვეთის ფართობი: *4062 kv.m.*
დანიშნულება: *arasasoflo-sameurneo*
მომზადების თარიღი 23.01.09

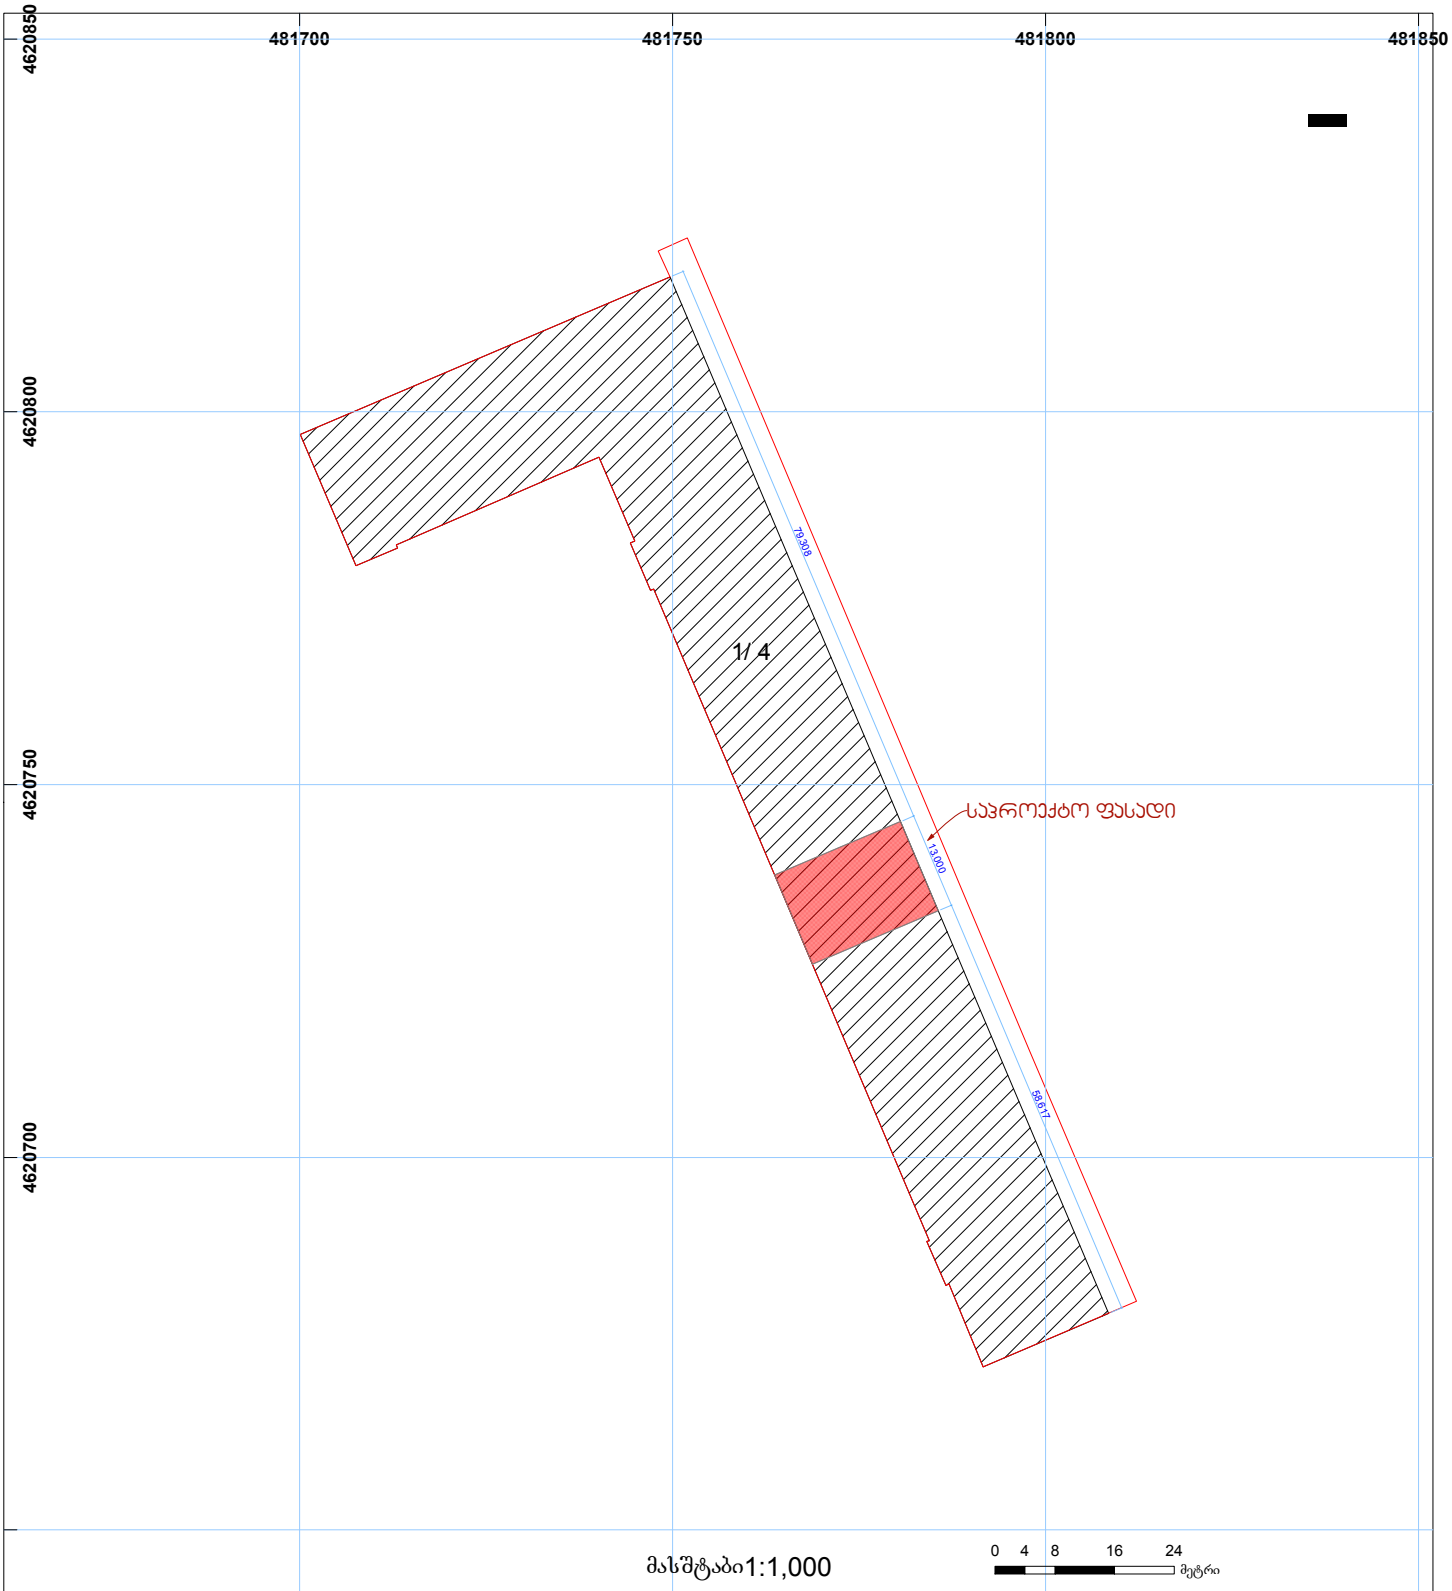

01/2 *Senoba-nageboba, pirobiTi nomeri/sarTulianoba*
valdebuleba
xazobrivi nageboba
miwis nakveTis sakadastro sazRvari
mSenebare nageboba
UTM *(saerTaSoriso) sistemis koord.*

საჯარო რეესტრის ეროვნული სააგენტო თბილისი 0102 წმ. ნიკოლოზის/ნ. ჩხეიძის ქ. 2 ტელ.: (995 32) 91 04 27; ფაქსი: (995 32) 91 03 41
საჯარო რეესტრის ეროვნული სააგენტო თბილისი დ. აღმაშენებლის გამზ. 89/24 ტელ: (995 32) 94 13 65
www.napr.gov.ge