sarTuli gegma niSnuli ze - _ 3.04


sarTuli saerTo farTi - 217.35 m2

aqedan

avtosadgomebis farTi - **132.00 m2**

livtis ujredis farTi - **2.75 m2**


damxmare farTi - **82.60 m2**

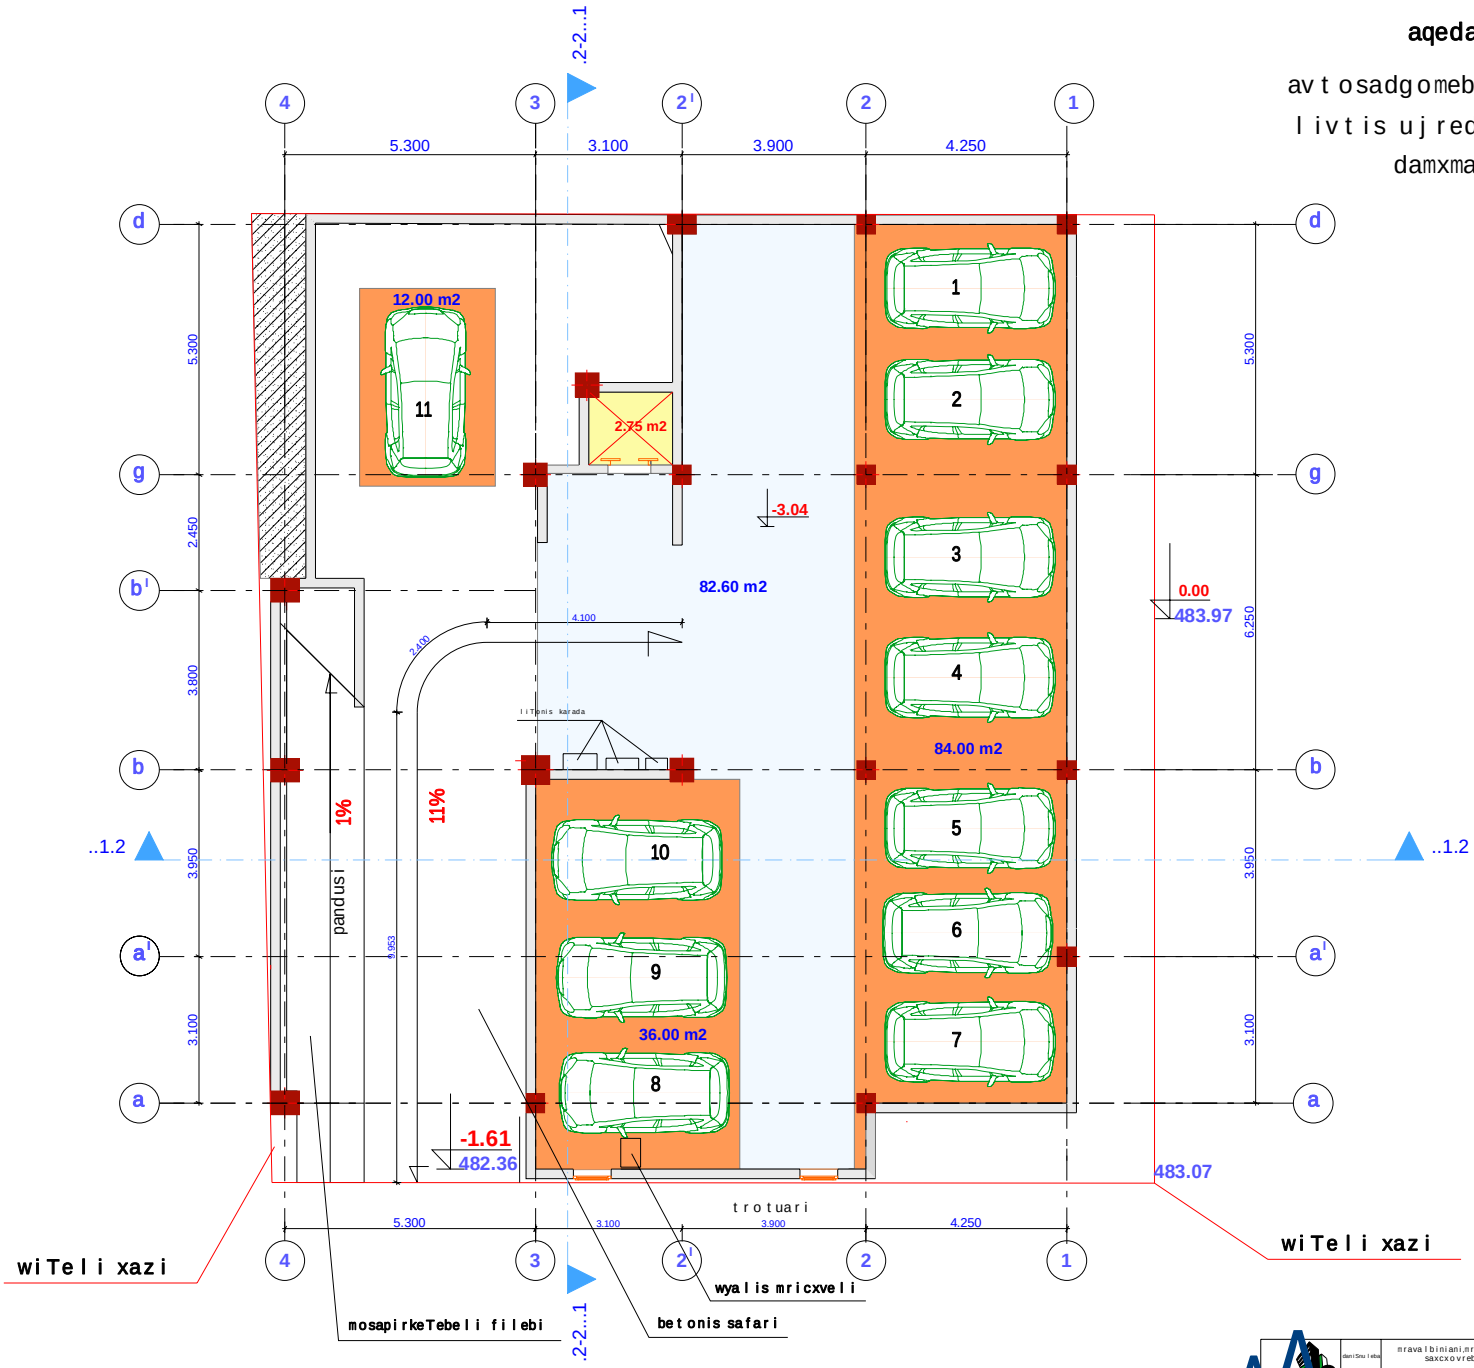

dasaxeleba	mravalbiniani,mravalsarTuliani saxcxovrebeli saxli	Tanamdebobа		gvari	xelmowera
damkveTi:	anxanagoba "gogebaSvili 44"	direqtori		q. qarTveliSvili	
		kompiuteruli versia		q. qarTveliSvili	
misamarTi:	gogebaSvili q. #44	arqitekti		q. qarTveliSvili	
		damkveTi		anxanagoba "gogebaSvili 44" v. TayaiSvili	

Sps."arq-still" L.T.D. "ARC-STILS"

I sarTul is gegma niSnul ze - + 0.00

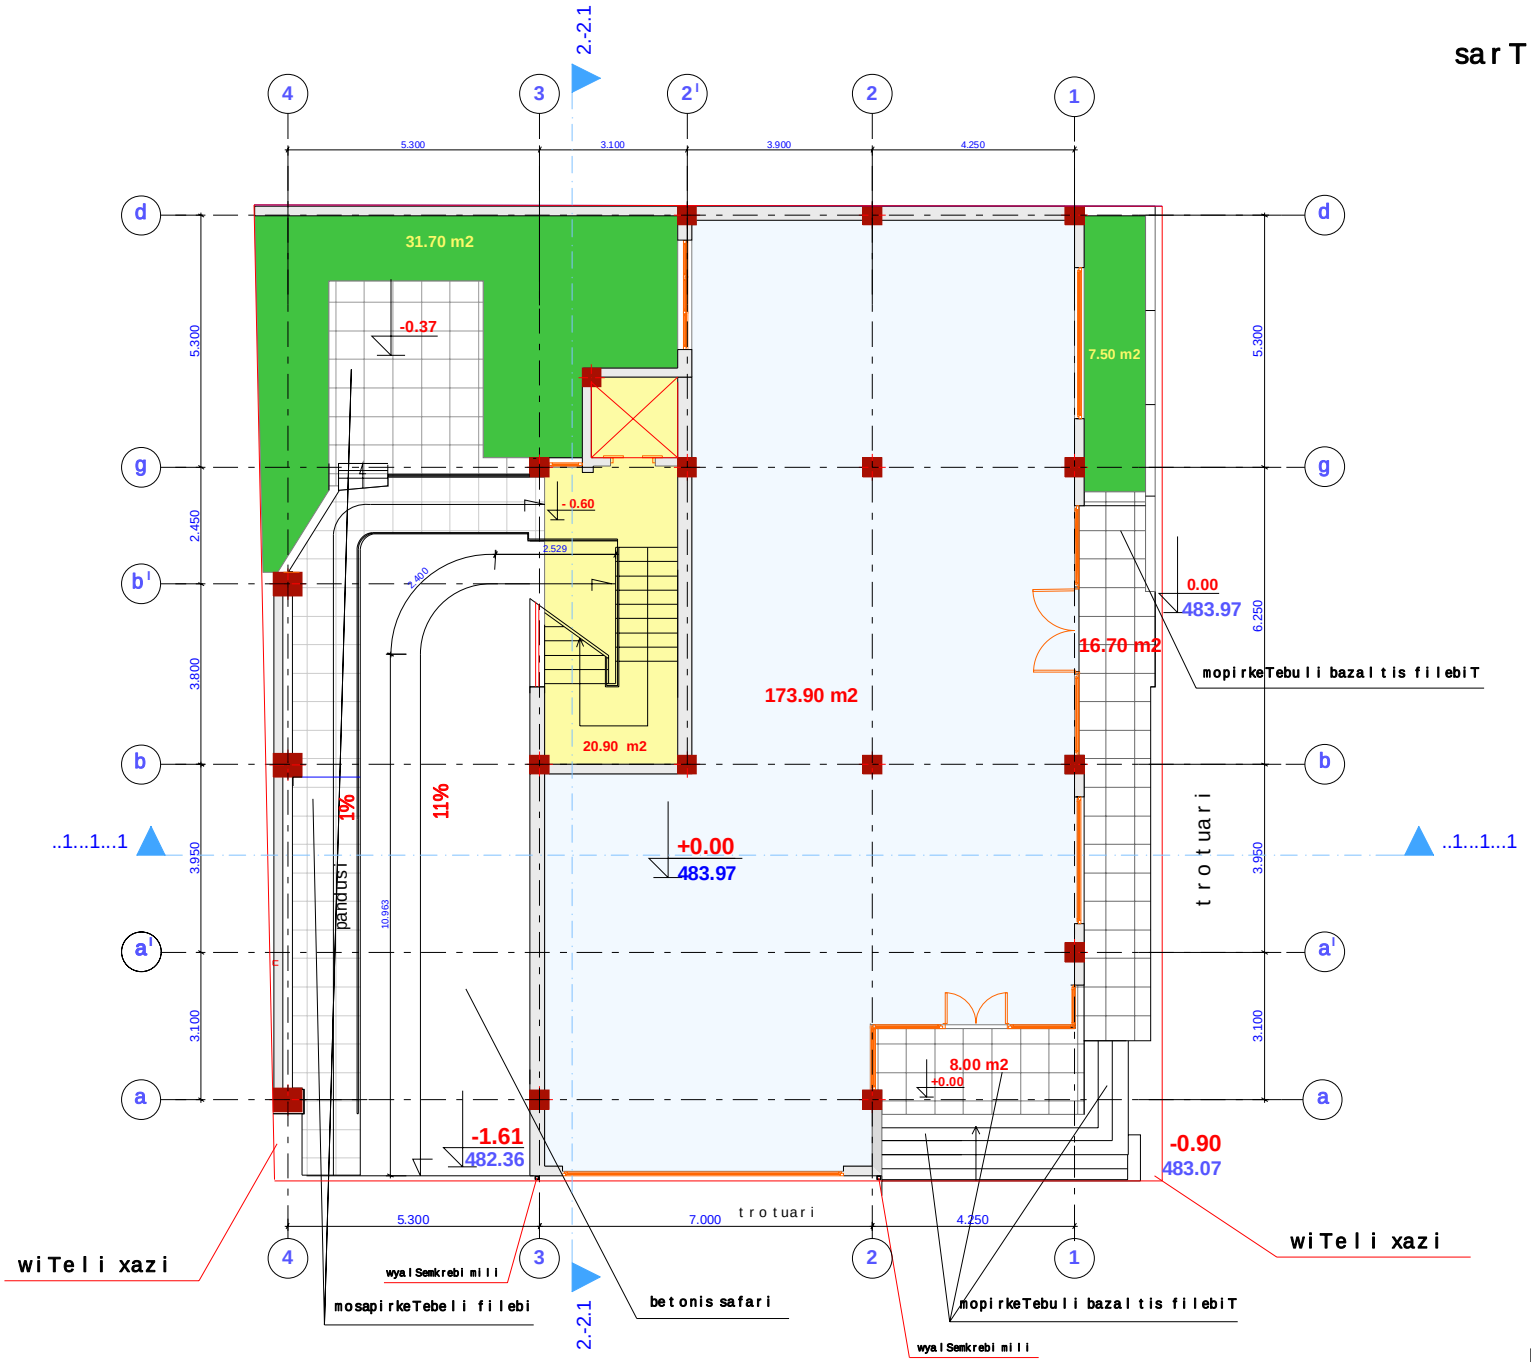

sarTul is saerTo farTi - 219.50 m2

aqedan

saofise farTi - 173.90 m2


sazafxulo farTi - 24.70 m2

kibis ujredis farTi - 20.90 m2

	mravalbiniani,mravalsarTuliani saxcxovrebeli saxli	Tanamdeboba	gveri	xelmowera	
	amxanagoba "gogebaSvili 44"	direqtori	n. qarTveliSvili		
	gogebaSvili q. #44	kompiuteruli versia	n. qarTveliSvili		
		arqitektori	n. qarTveliSvili		
		damkveTi	amxanagoba "gogebaSvili 44" v. TayaliSvili		

L.T.D. "ARC-STILS"

II sarTuli gegma niSnuli ze - + 3.36

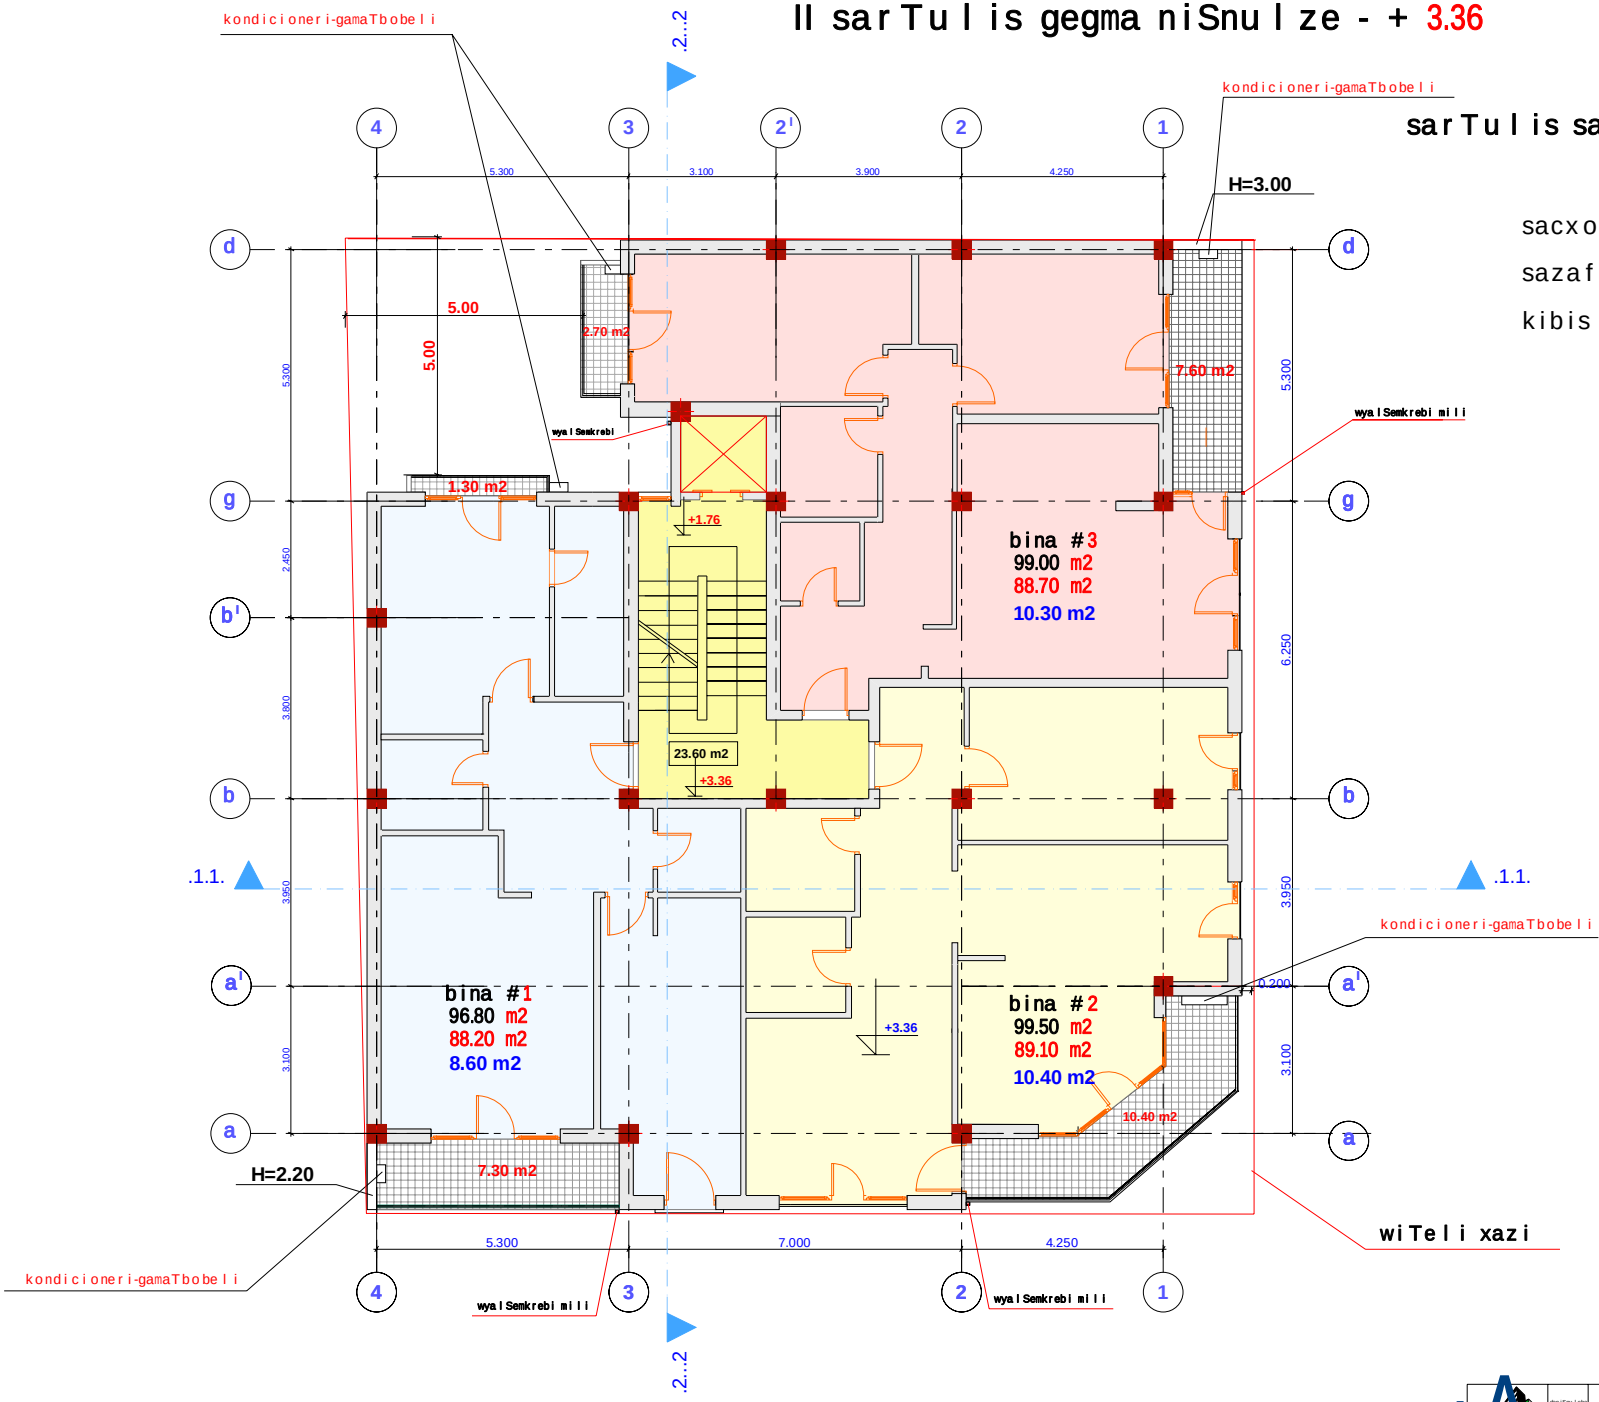

sarTuli saerTo farTi - 318.90 m2

aqedan

sacxovrebeli farTi - 266.00 m2

sazafxulo farTi - 29.30 m2

kibis ujredis farTi - 23.60 m2

bina #1

saerTo farTi - 96.80 m²

maTSoris:

sacxovrebeli farTi - 88.20 m²

sazafxulo farTi - 8.60 m²

bina #2

saerTo farTi - 99.50 m²

maTSoris:

sacxovrebeli farTi - 89.10 m²

sazafxulo farTi - 10.40 m²

bina #3

saerTo farTi - 99.00 m²

maTSoris:


sacxovrebeli farTi - 88.70 m²

sazafxulo farTi - 10.30 m²

dan.Snuleba	mravalbiniani mravalsarTuliani saxcxovrebeli saxli	Tanamdeboba		gvari	xelmowera
damkveTi	amxanagoba "gogebaSvili 44"	direqtori		q. qarTveliSvili	
dasaxeleba	gogebaSvili q. #44	kompiuteruli versia		q. qarTveliSvili	
		arqitektori		q. qarTveliSvili	
		damkveTi		amxanagoba "gogebaSvili 44" v. TayaiSvili	

S.p.s." arq - still "
L.T.D. "ARC-STILS"

III sarTuli gegma niSnuli ze - + 6.56

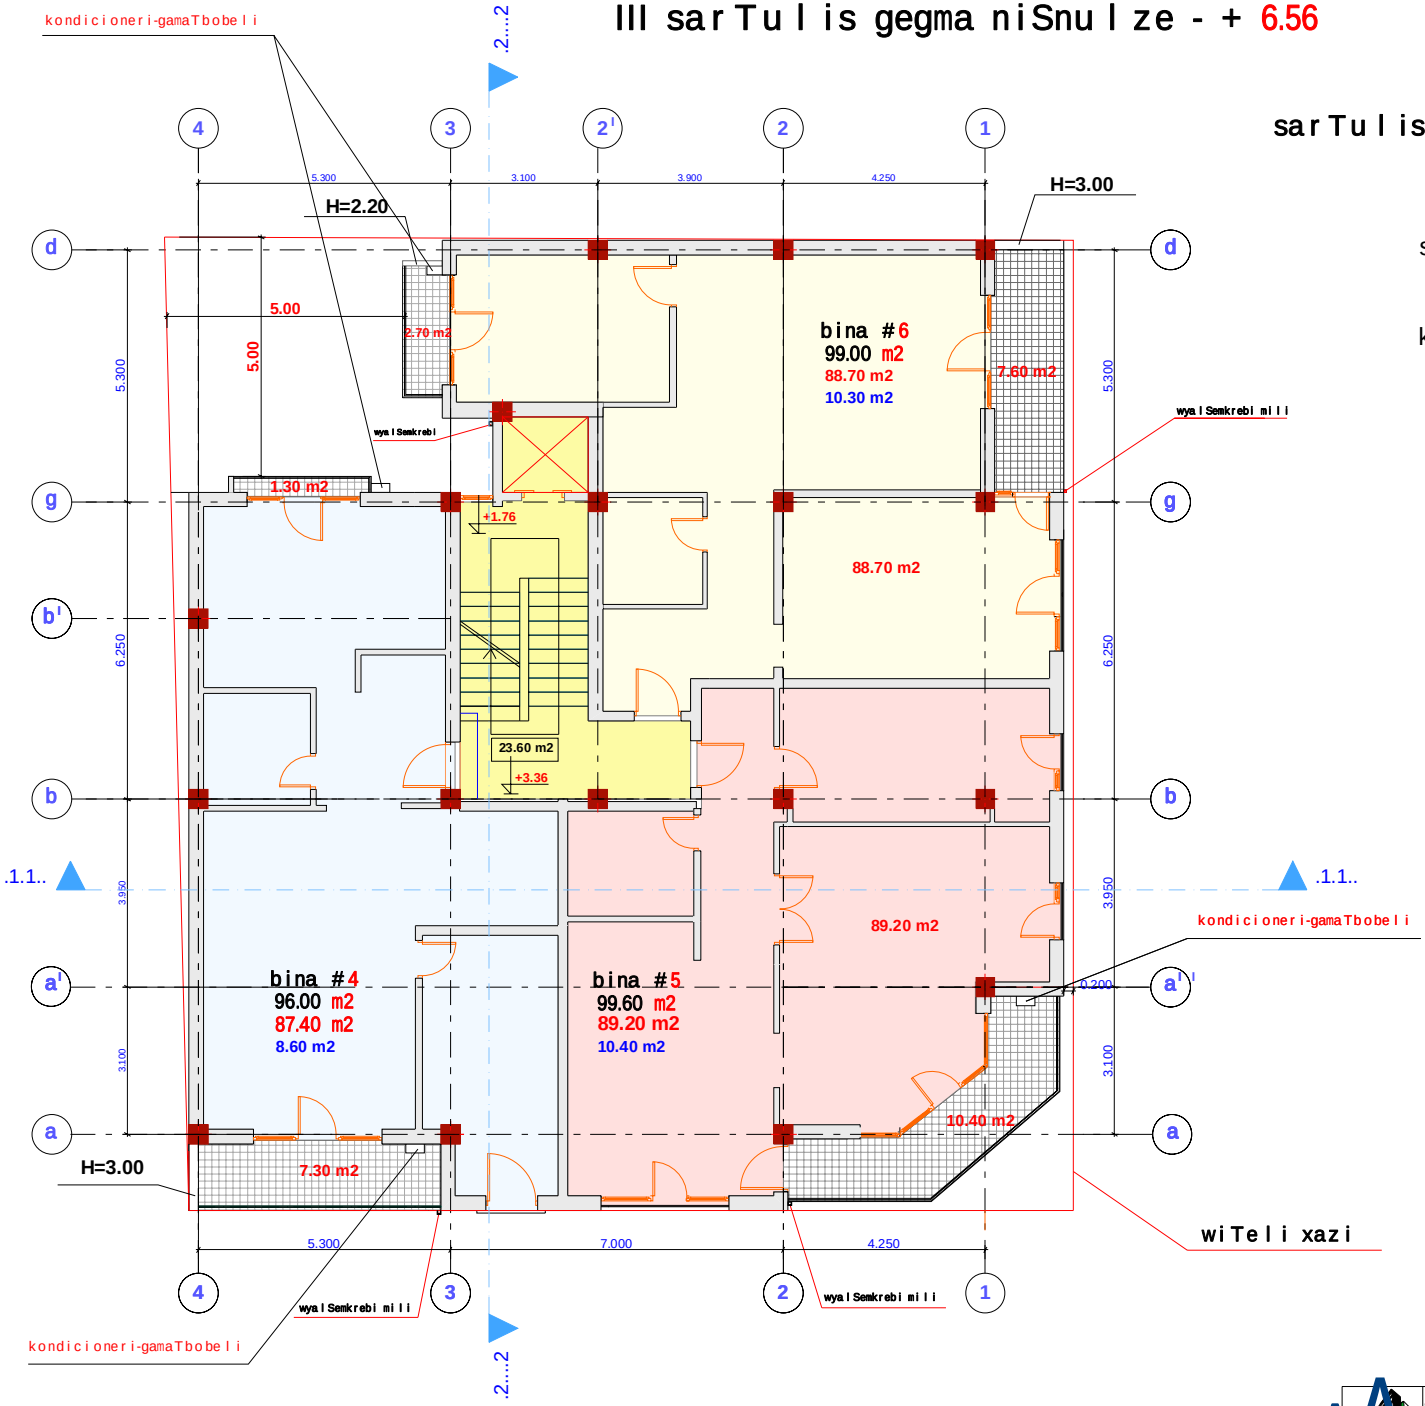

sarTuli saerTo farTi - 318.20 m2

aqedan

sacxovrebeli farTi - 265.30 m2

sazafxulo farTi - 29.30 m2

kibis ujredis farTi - 23.60 m2

bina #4

saerTo farTi - 96.00 m²

maT Soris:

sacxovrebeli farTi - 87.40 m²

sazafxulo farTi - 8.60 m²

bina #5

saerTo farTi - 99.60 m²

maT Soris:

sacxovrebeli farTi - 89.20 m²

sazafxulo farTi - 10.40 m²

bina #6

saerTo farTi - 99.00 m²


maT Soris:

sacxovrebeli farTi - 88.70 m²

sazafxulo farTi - 10.30 m²

	mravalbiniani,mravalsarTuliani saxcxovrebeli saxli	Tanamdebobis	gveri	xelmowera	
	anxanagoba "gogebaSvili 44"	direqtori	q. qarTveliSvili		
	gogebaSvilis q. #44	kompiuteruli versia	q. qarTveliSvili		
		arqiteqtori	q. qarTveliSvili		
		damkveTi	anxanagoba "gogebaSvili 44" v. TayaliSvili		

IV sarTuli gegma niSnuli ze - + 9.76

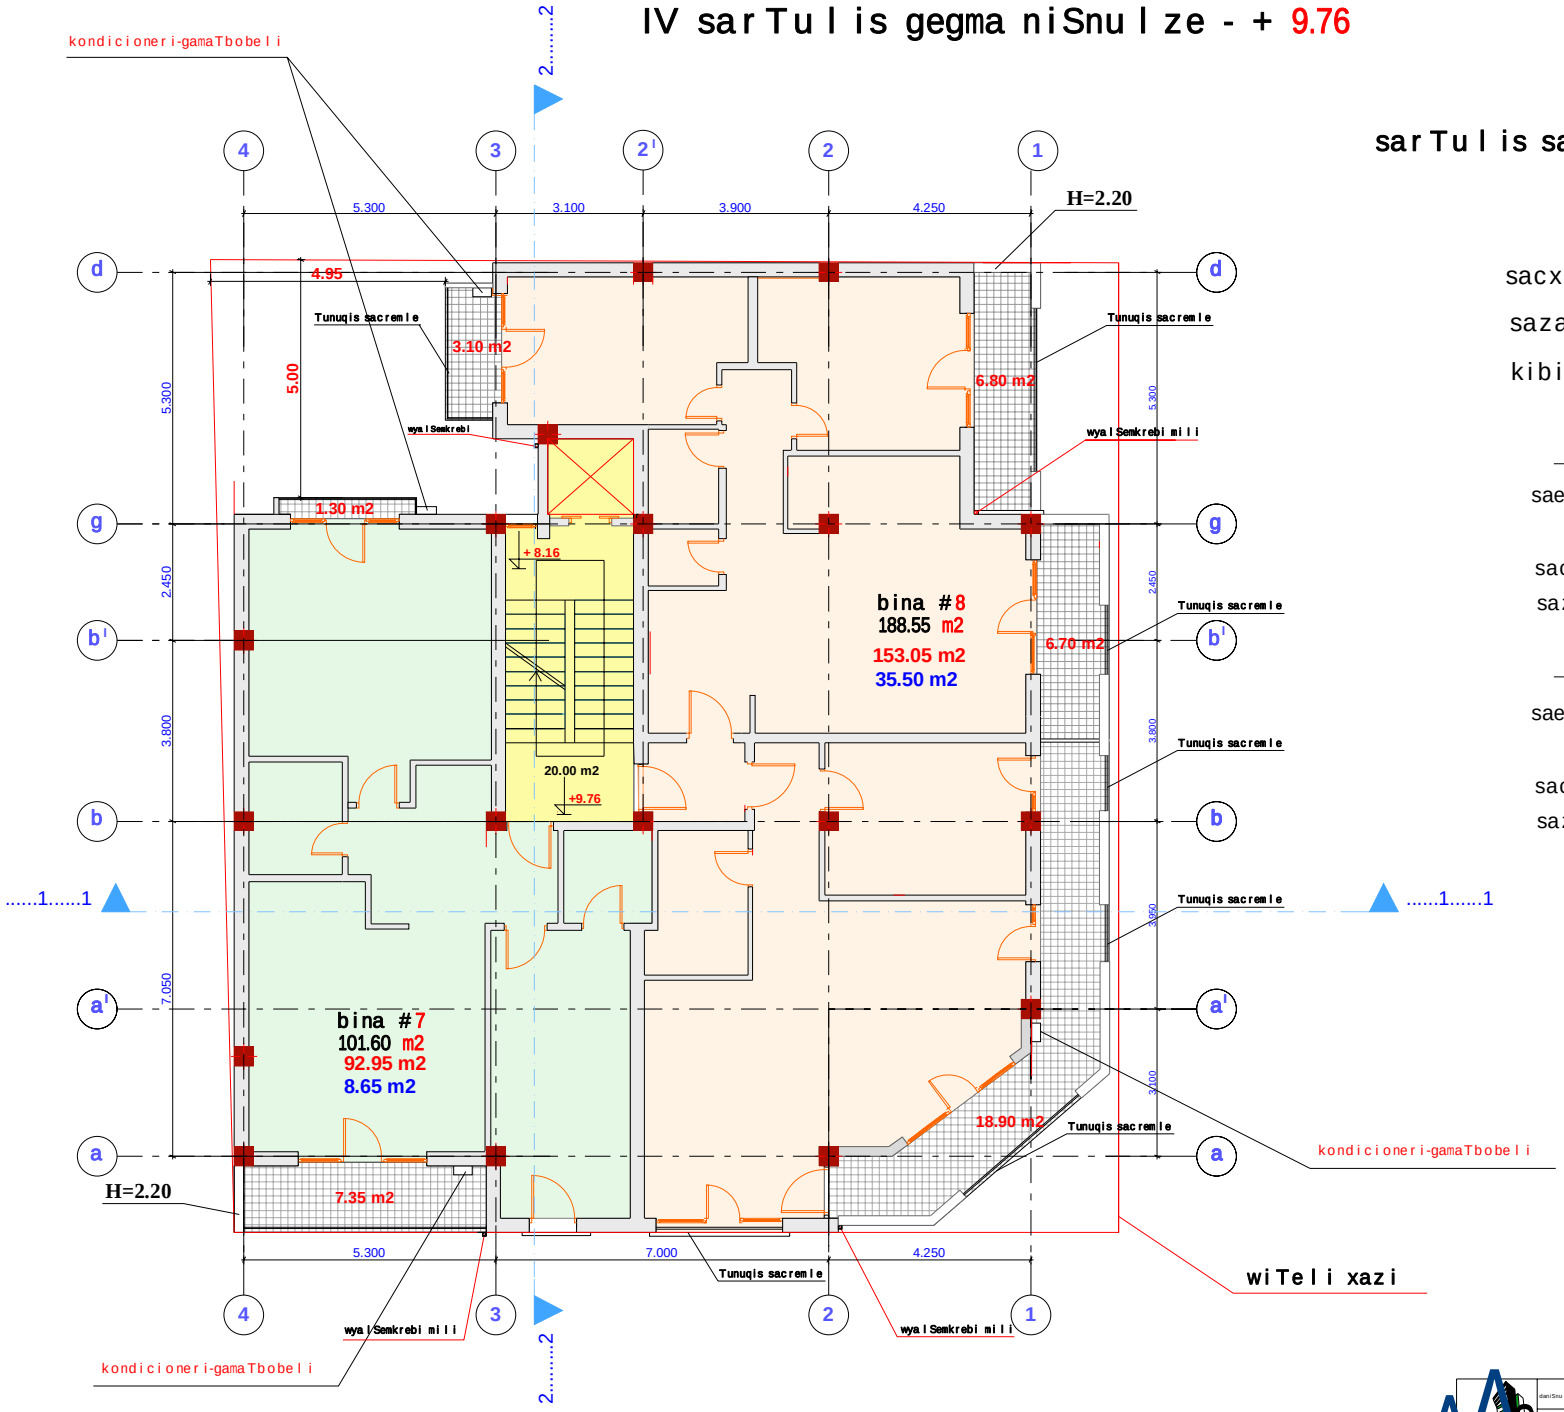

sarTulis saerTo farTi - 310.15 m2

aqedan

sacxovrebeli farTi - 246.00 m2

sazafxulo farTi - 44.15 m2

kibis ujredis farTi - 20.00 m2

bina #7

saerTo farTi - 101.60 m²

maTSoris:

sacxovrebeli farTi - 92.95 m²

sazafxulo farTi - 8.65 m²

bina #8

saerTo farTi - 188.55 m²

maTSoris:


sacxovrebeli farTi - 153.05 m²

sazafxulo farTi - 35.50 m²

dasaxeleba	mravalbiniani mravalsarTuliani saxcxovrebeli saxli	Tanamdebobа	gvari	xelmowera	
damkveTi	anxanagoba "gogebaSvili 44"	direqtori	q. qarTveliSvili		
masStabi	gogebaSvili q. #44	kompiuteruli versia	q. qarTveliSvili		
		arqitektori	q. qarTveliSvili		
damkveTi		anxanagoba "gogebaSvili 44" v. TayaiSvili			

Sp.s."arq-still" L.T.D. "ARC-STILS"

V sarTul is gegma niSnul ze - + 12.96

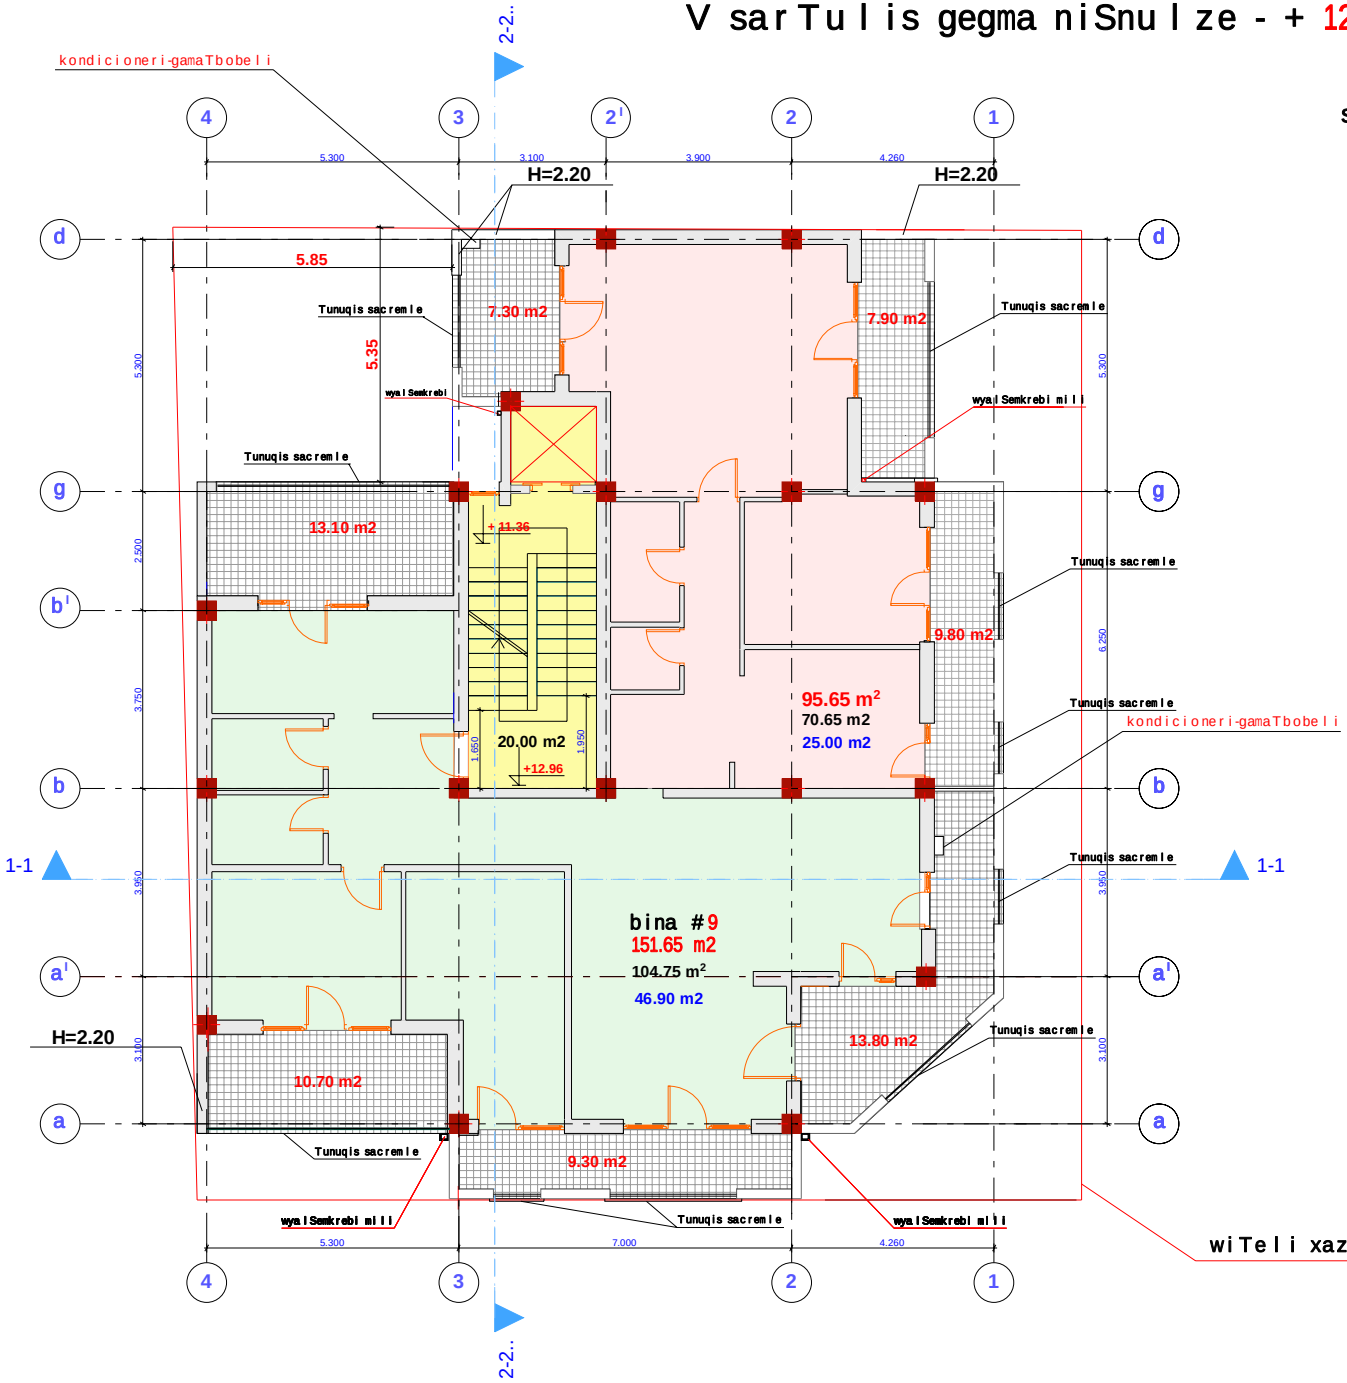

sarTul is saerTo farTi - 267.30 m2

aqedan

sacxovrebeli farTi - 175.40 m2

sazafxulo farTi - 71.90 m2

kibis ujredis farTi - 20.00 m2

bina #9

saerTo farTi - 247.30 m²


maT Soris:

sacxovrebeli farTi - 175.40 m²

sazafxulo farTi - 71.90 m²

		mravalbiniani mravalsarTuliani saxcxovrebeli saxli			
		amxanagoba "gogebaSvili 44"			
		gogebaSvilis q. #44			

VI sarTuli gegma niSnuli ze - + 16.16

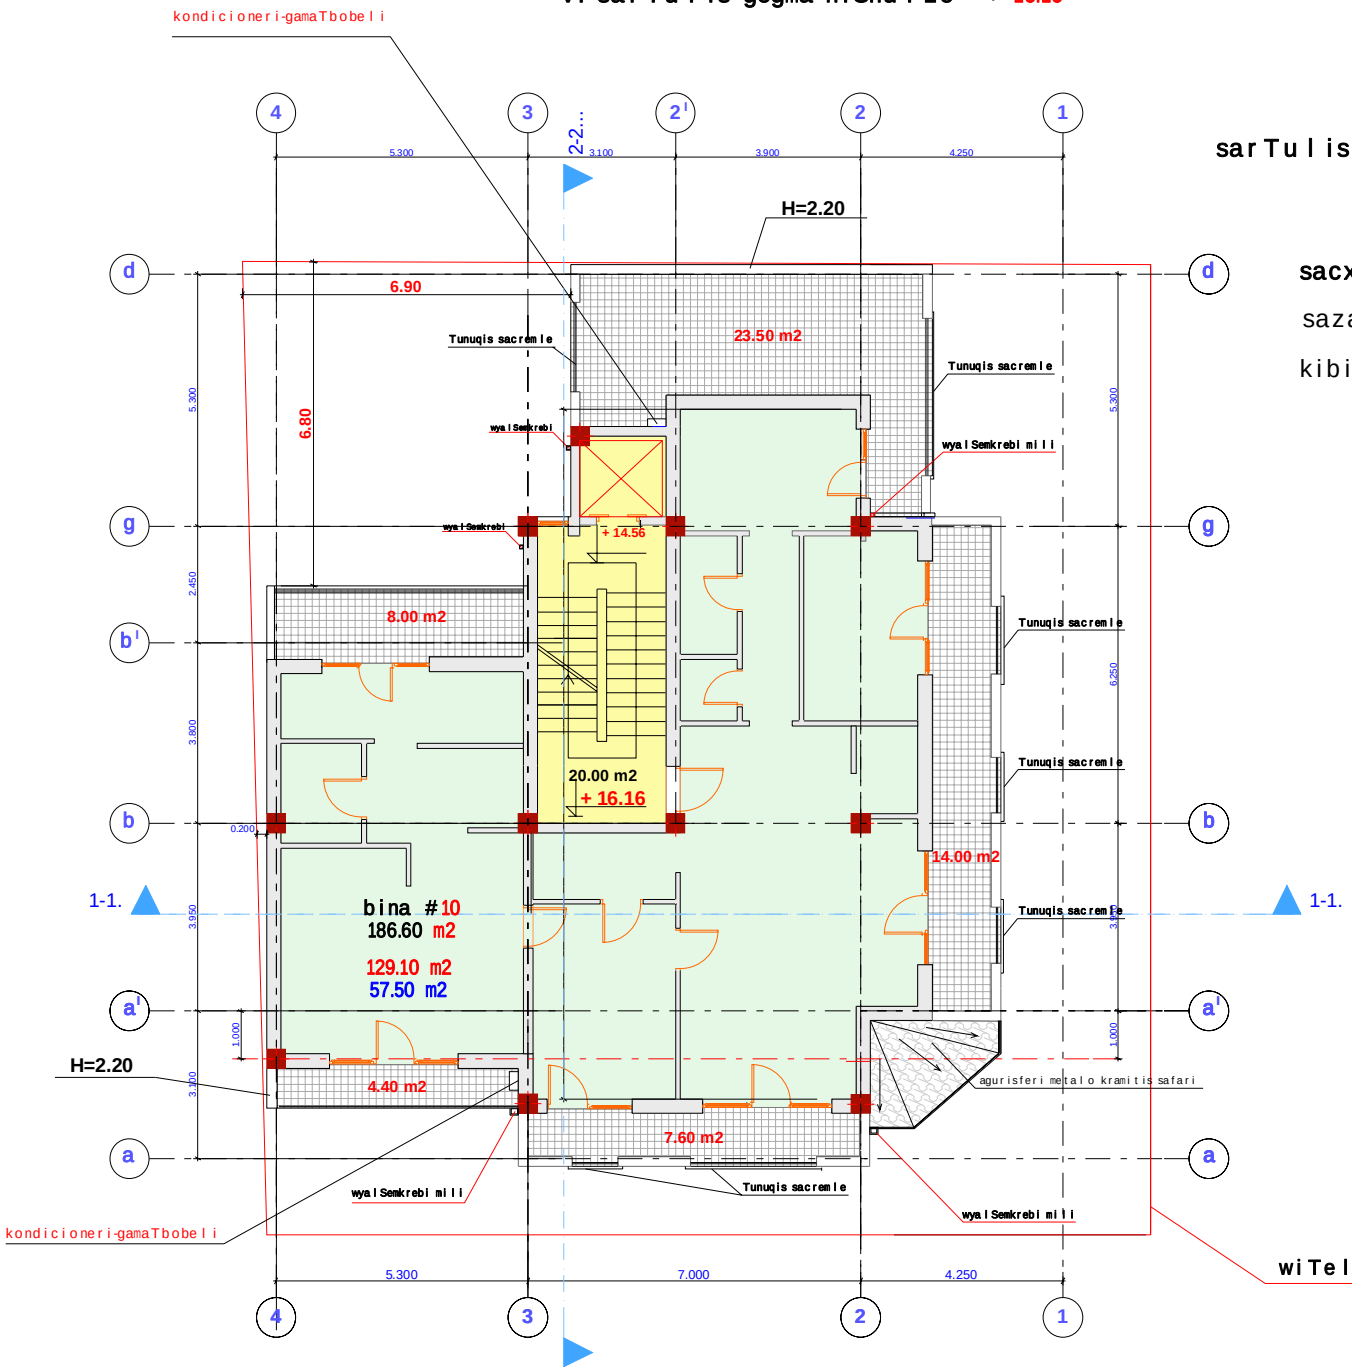

sarTulis saerTo farTi - 206.60 m2

aqedan

sacxovrebeli farTi - 129.10 m2

sazafxulo farTi - 57.50 m2

kibis ujredis farTi - 20.00 m2

bina #9

saerTo farTi - 186.60 m²

maT Soris:

sacxovrebeli farTi - 129.10 m²

sazafxulo farTi - 57.50 m²


wiTeli xazi

gogebaSvili is q.

dani Snuleba	mravalbiniani,mravalsarTuliani saxcxovrebeli saxli	Tanamdeboba	gveri	xelmowera	
damkveTi:	amxanagoba "gogebaSvili 44"	direqtori	q. qarTveliSvili		
sisanarTi:	gogebaSvili is q. #44	kompiuteruli versia	q. qarTveliSvili		
		arqitekt.	q. qarTveliSvili		
		damkveTi	amxanagoba "gogebaSvili 44" v. TayaiSvili		

Sps "arq - still" L.T.D. "ARC-STILS"

mansardis gegma niSnulze - + 19.36

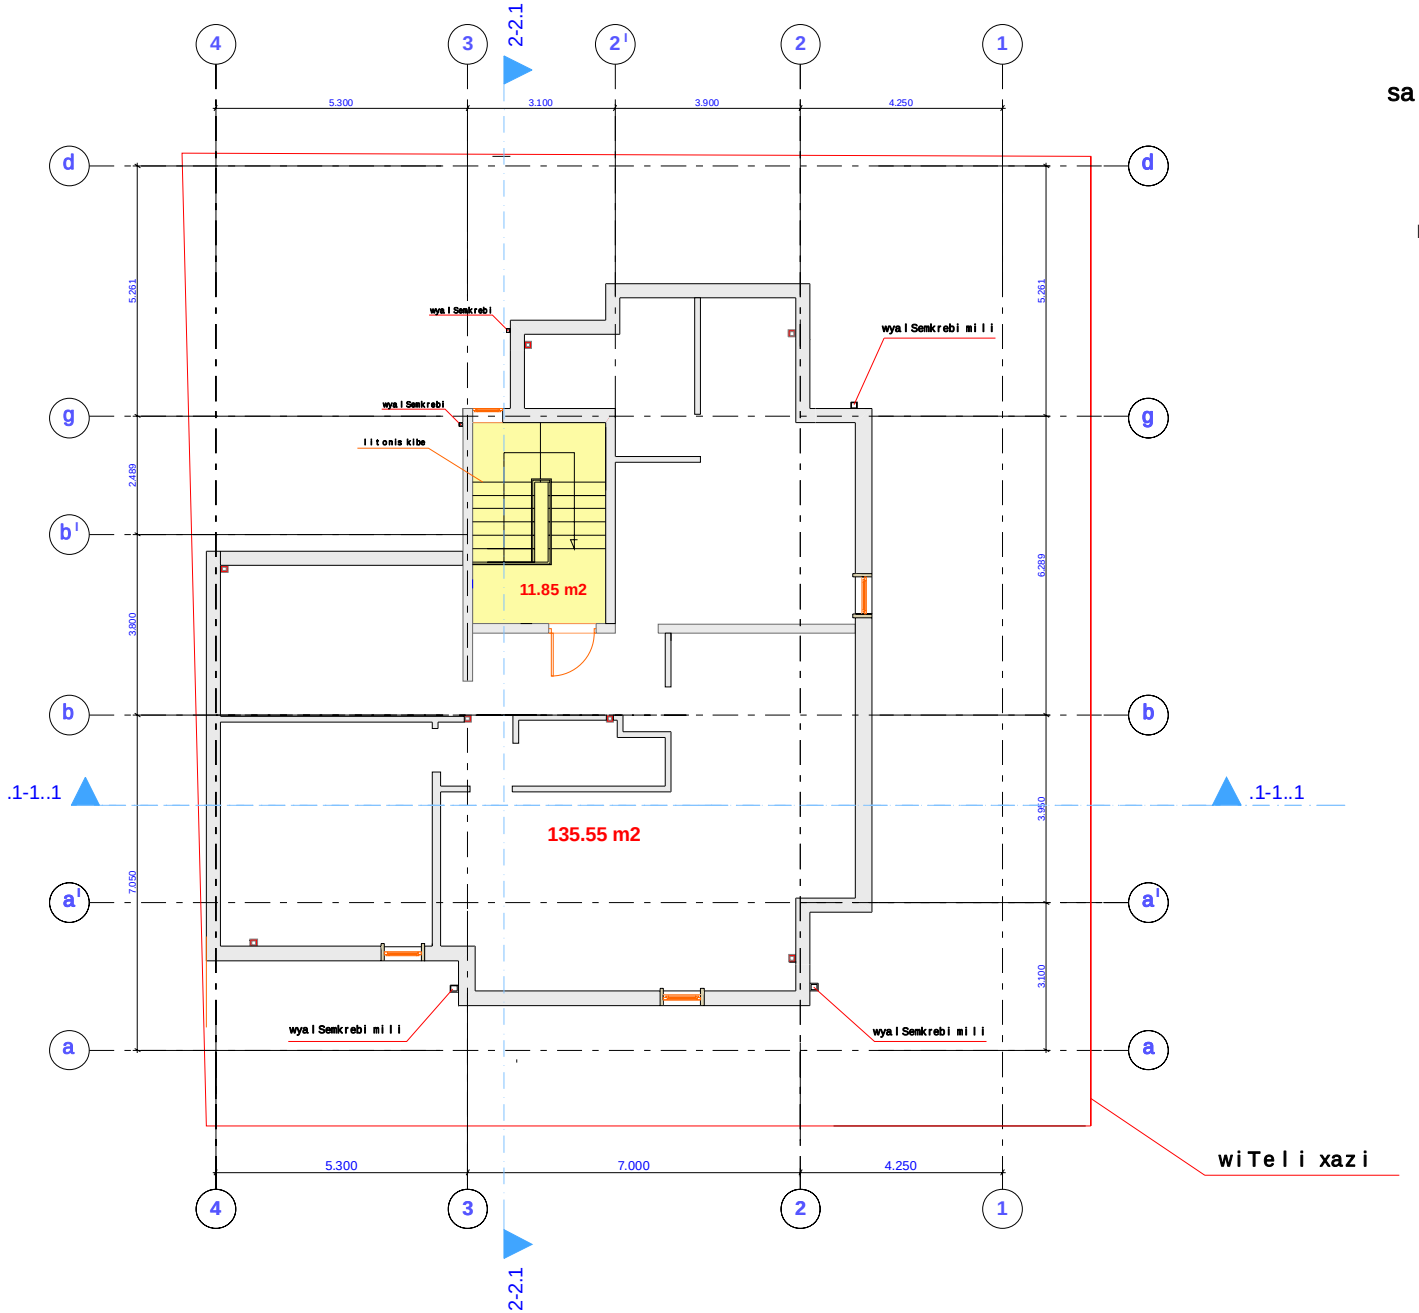

sarTulis saerTo farTi - 147.40 m2


aqedan

mansardis saerTo farTi - 135.55 m2

kibis ujredis farTi - **11.85 m2**

S.p.s."arq-still" L.T.D. "ARC-STILS"	dani Snuleba	mravalbiniani,mravalsarTuliani saxcxovrebeli saxli	Tanamdebobis	gveri	xelmowera
	damkveTi	amxanagoba "gogebaSvili 44"	direqtori	n. qarTveliSvili	
	misamarTi	gogebaSvilis q. #44	kompiuteruli versia	n. qarTveliSvili	
			arqiteqtori	n. qarTveliSvili	
			damkveTi	amxanagoba "gogebaSvili 44" v. TayaliSvili	

saxuravis gegma

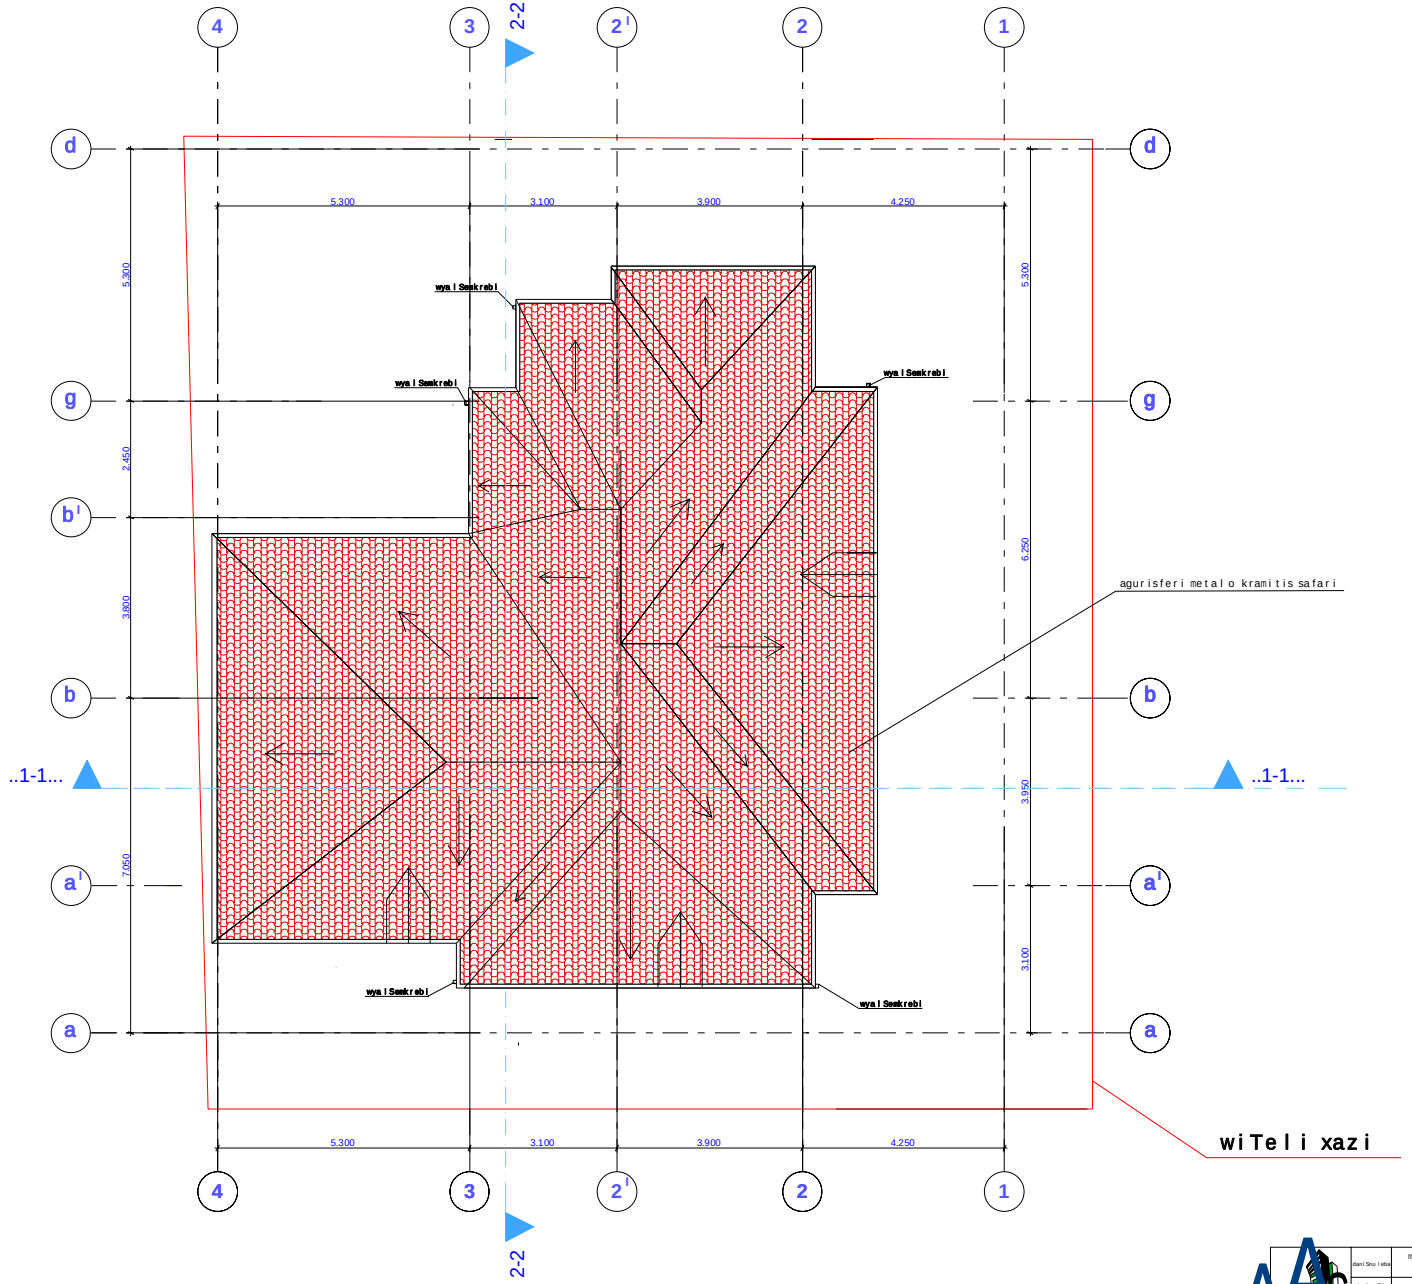

dani Snu l eba	mravalbiniani mravalsarTuliani saxcxovrebeli saxli	Tarmdeboba	geri	xel nowera	
darkveTi	anxanagoba "gogebaSvili 44"	direqtori	n. qarTveliSvili		
nisamarTi	gogebaSvilis q. #44	kompiuteruli versia	n. qarTveliSvili		
		arqitekTori	n. qarTveliSvili		
		darkveTi	anxanagoba "gogebaSvili 44" v. TayaliSvili		

S.p.s."erg-stil"
L.T.D. "ARC-STILS"