

ბინათმშენებლობა	
ტექნიკური ზედამხედველობა	ტექნიკური ზედამხედველობა
ავტორის უფლებების დაცულია	

ტექნიკური ზედამხედველობა	ტექნიკური ზედამხედველობა	
ელექტრომოწყობილობა	ე. ჭანტურია	
ავტ. სანტექნიკა	გ. ჭანტურია	
	ნ. ფიცხელაური	
ფასადების	ნ. ქიქოძე	
პროექტის	25.08.2016	ტიპობრივი A-3
ტექნიკური	1:200	
ტექნიკური	25.08.2016	

ბინათმშენებლობა	071

შპს "ურბანიკა"
URBANICA LTD
არქიტექტურული პროექტირების ცენტრი

შპს "ურბანიკა"
არქიტექტორი 2015 წ.

ტექნიკური ზედამხედველობა	ბეჭდვითი ფორმა	
ელექტრომოწყობილობა	0

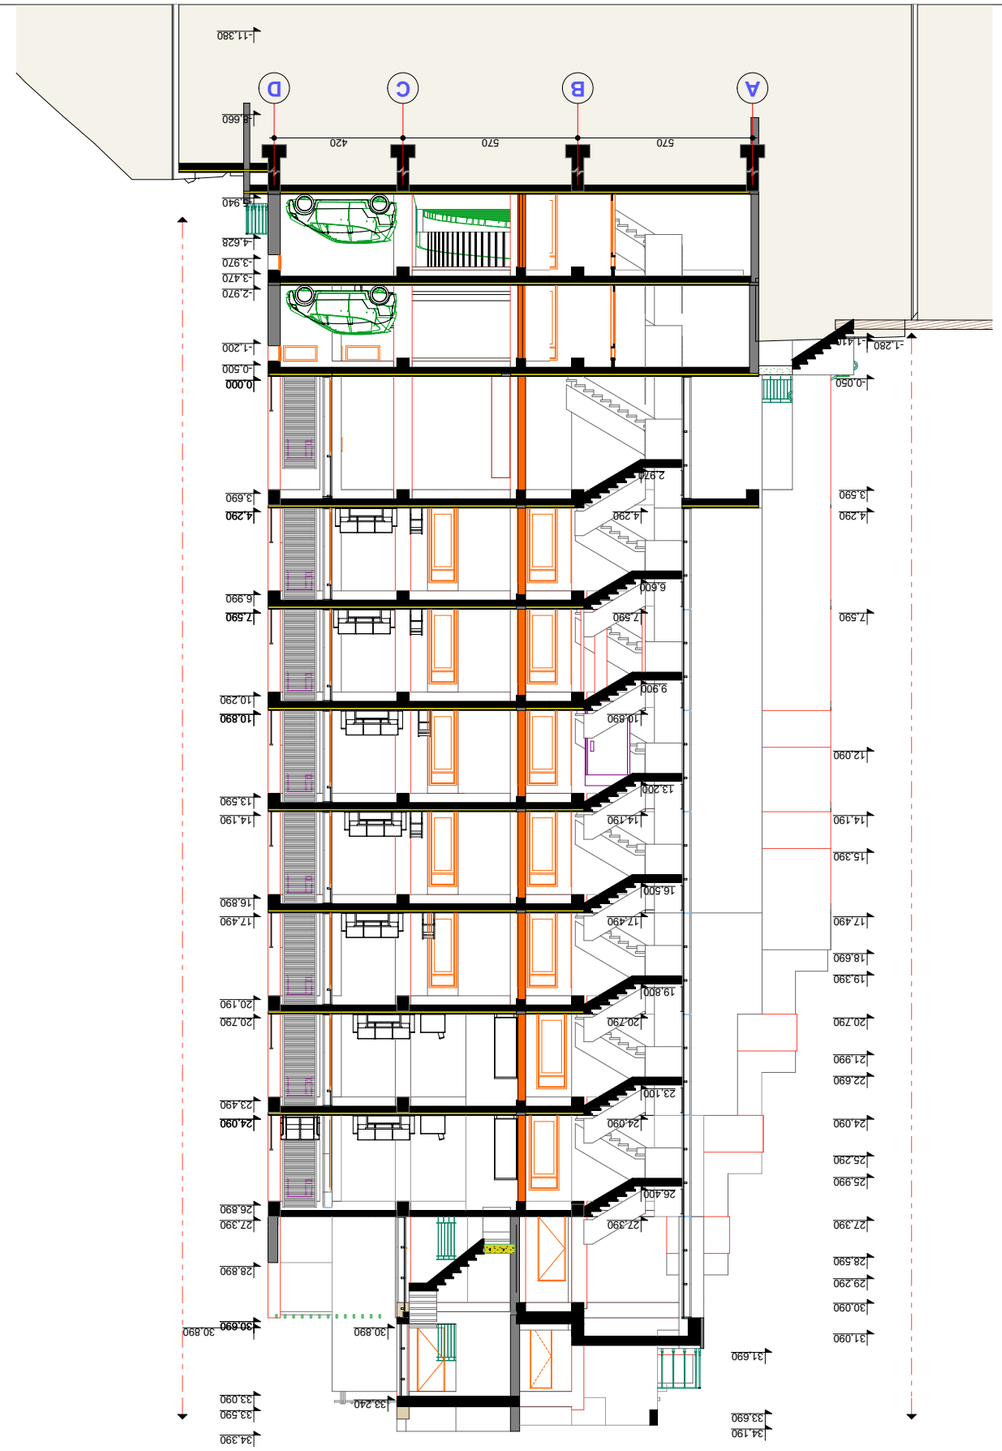











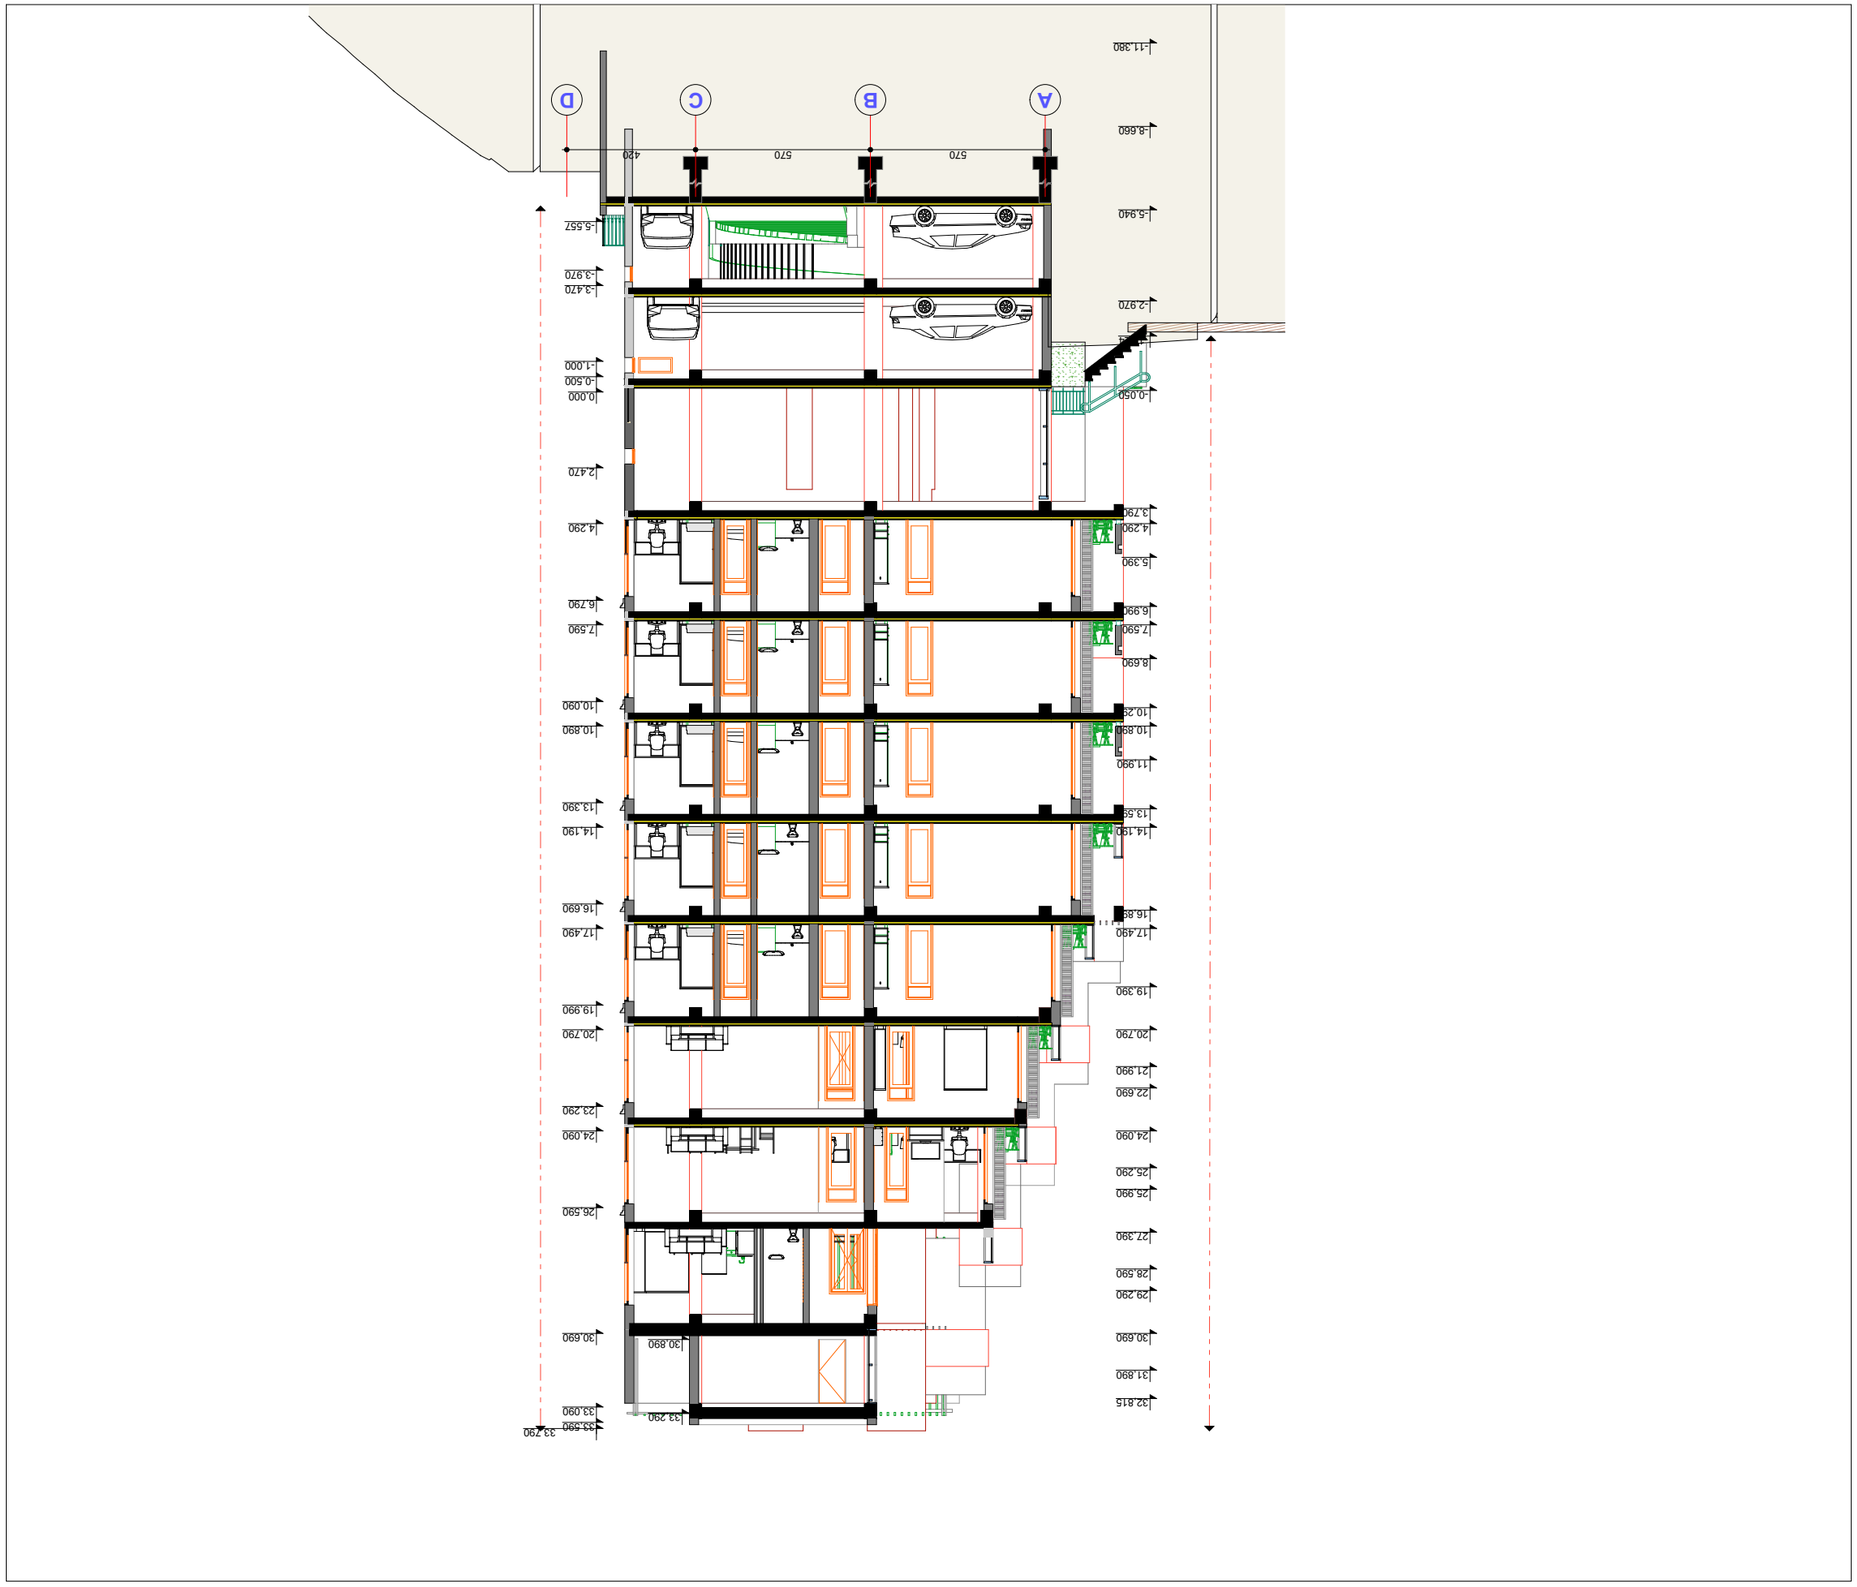











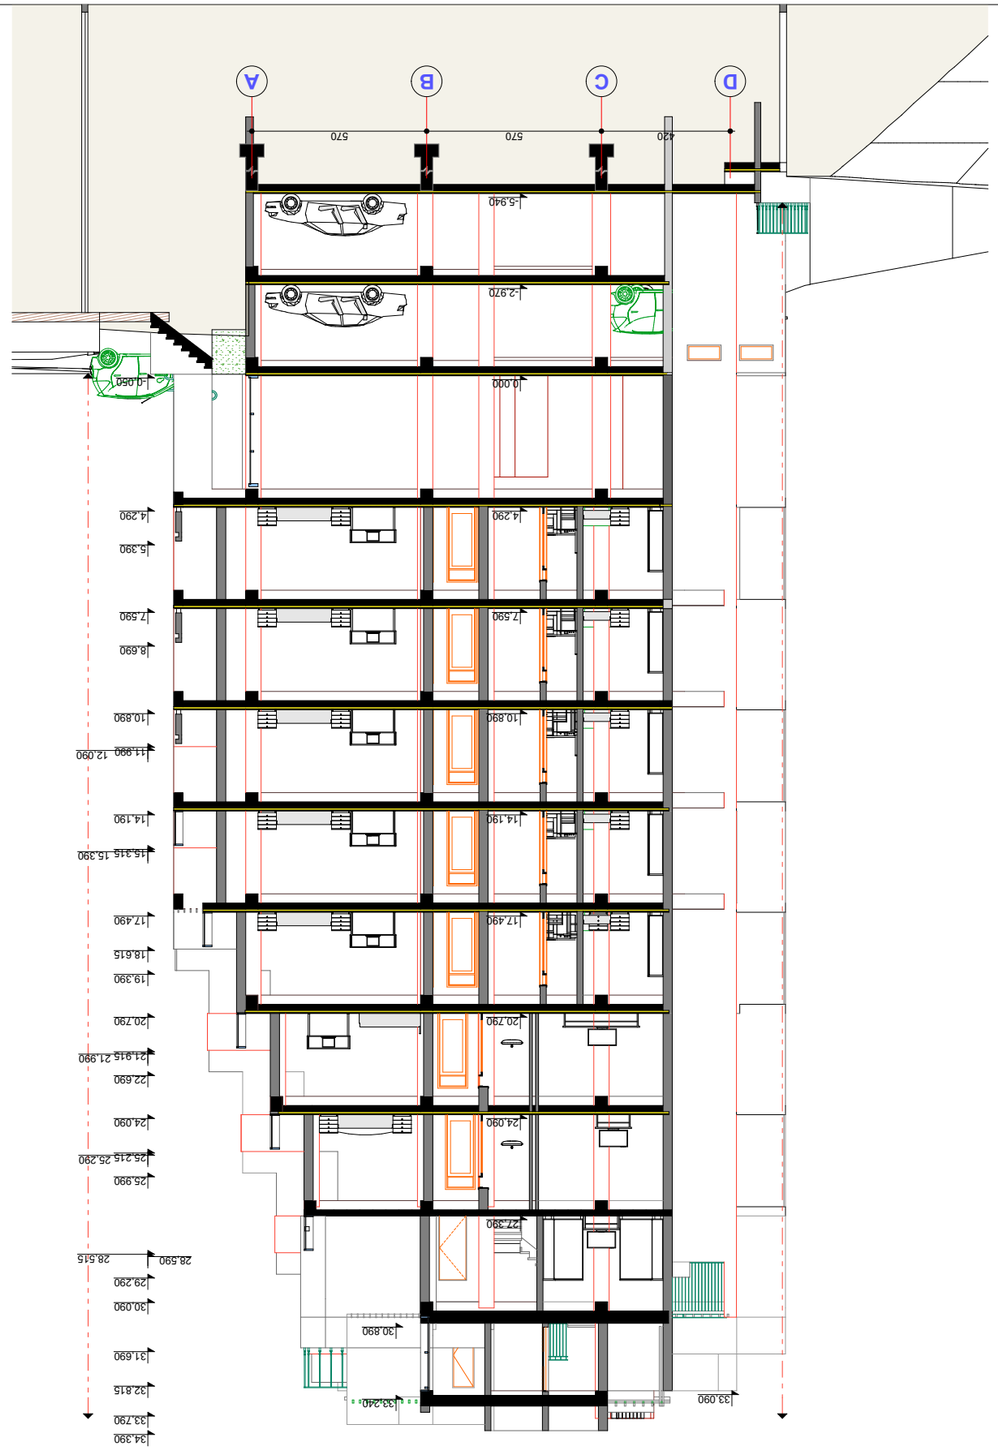

