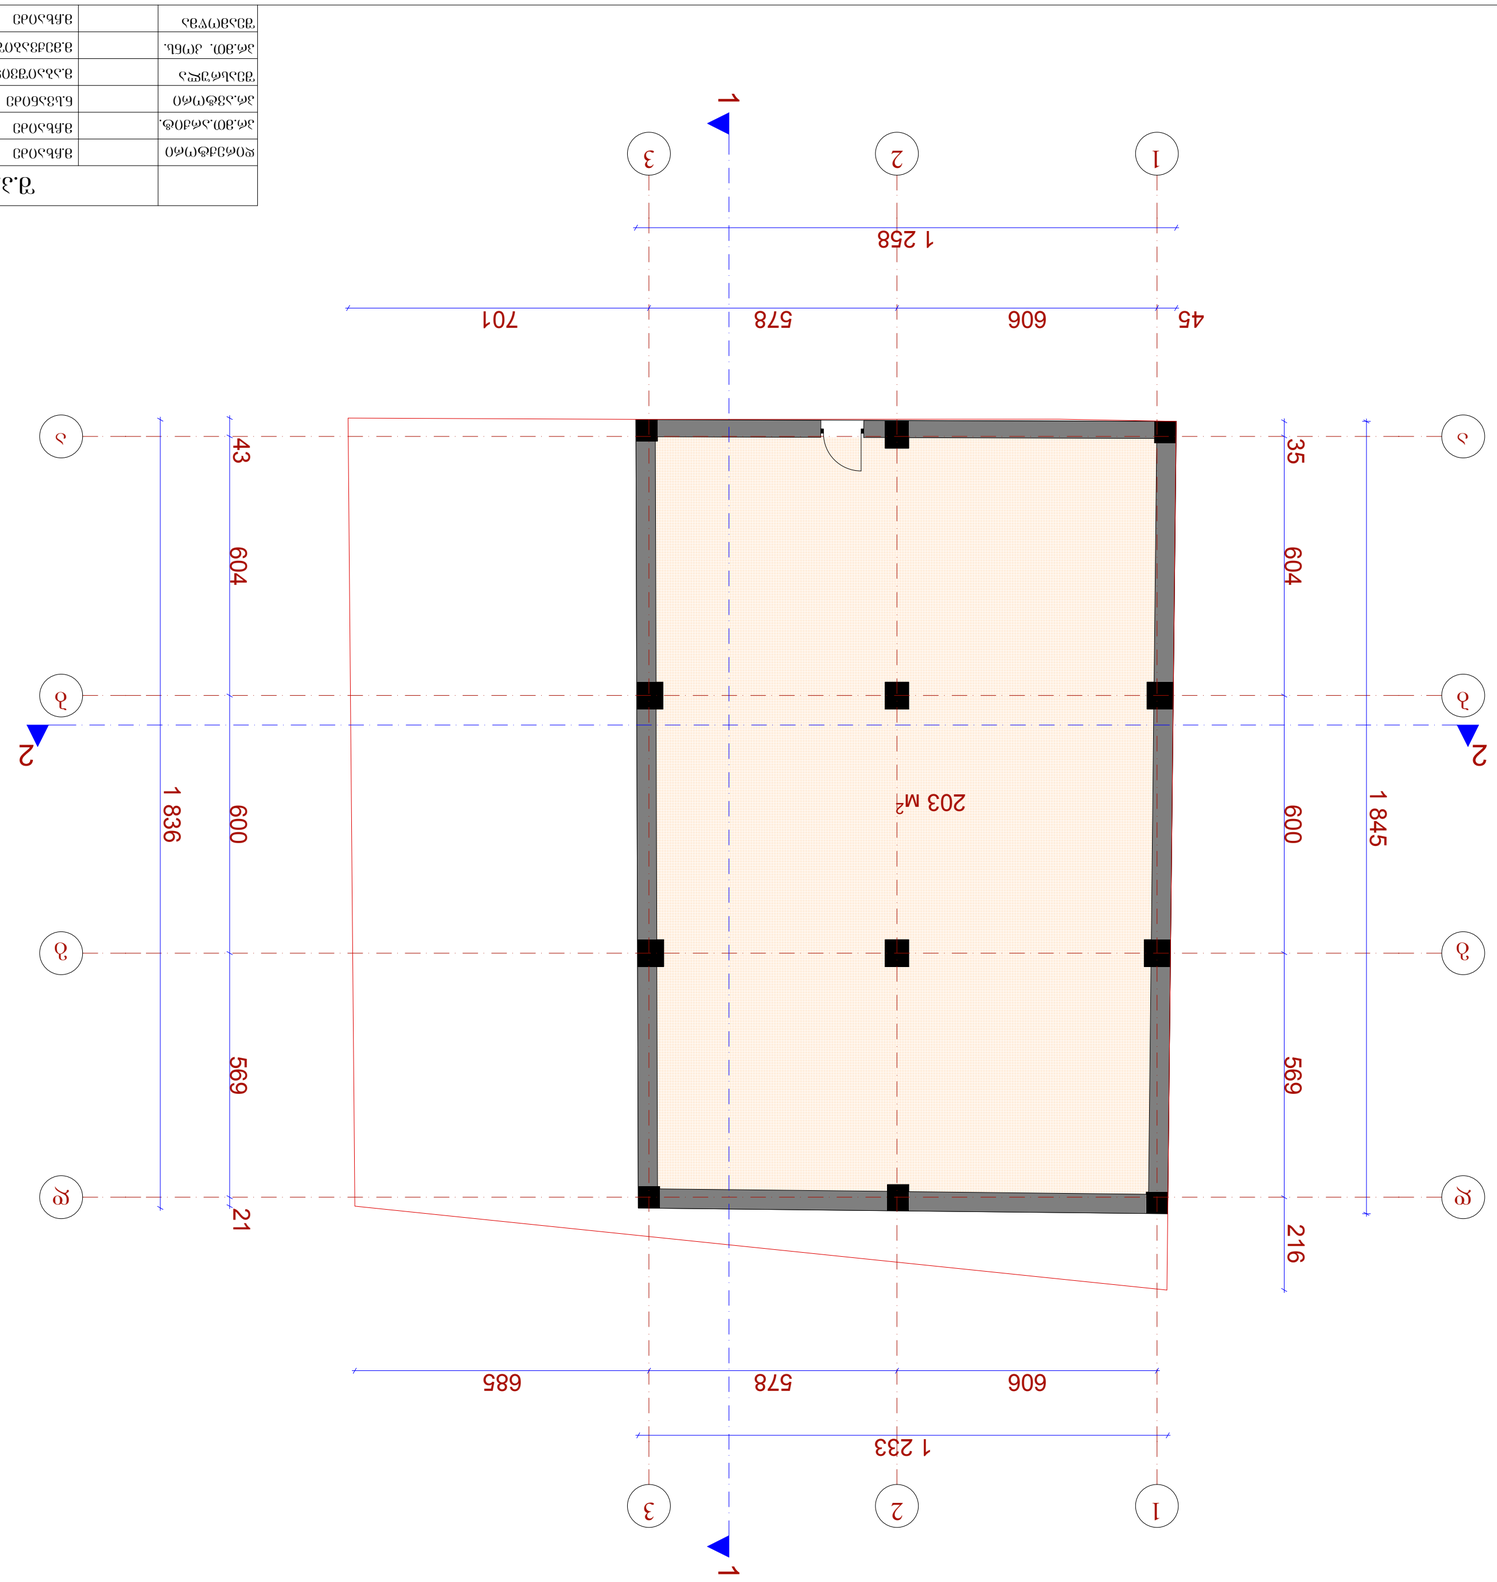













გეგმა 0.00 და -1.75 ნიშნულებზე მ.: 1:100

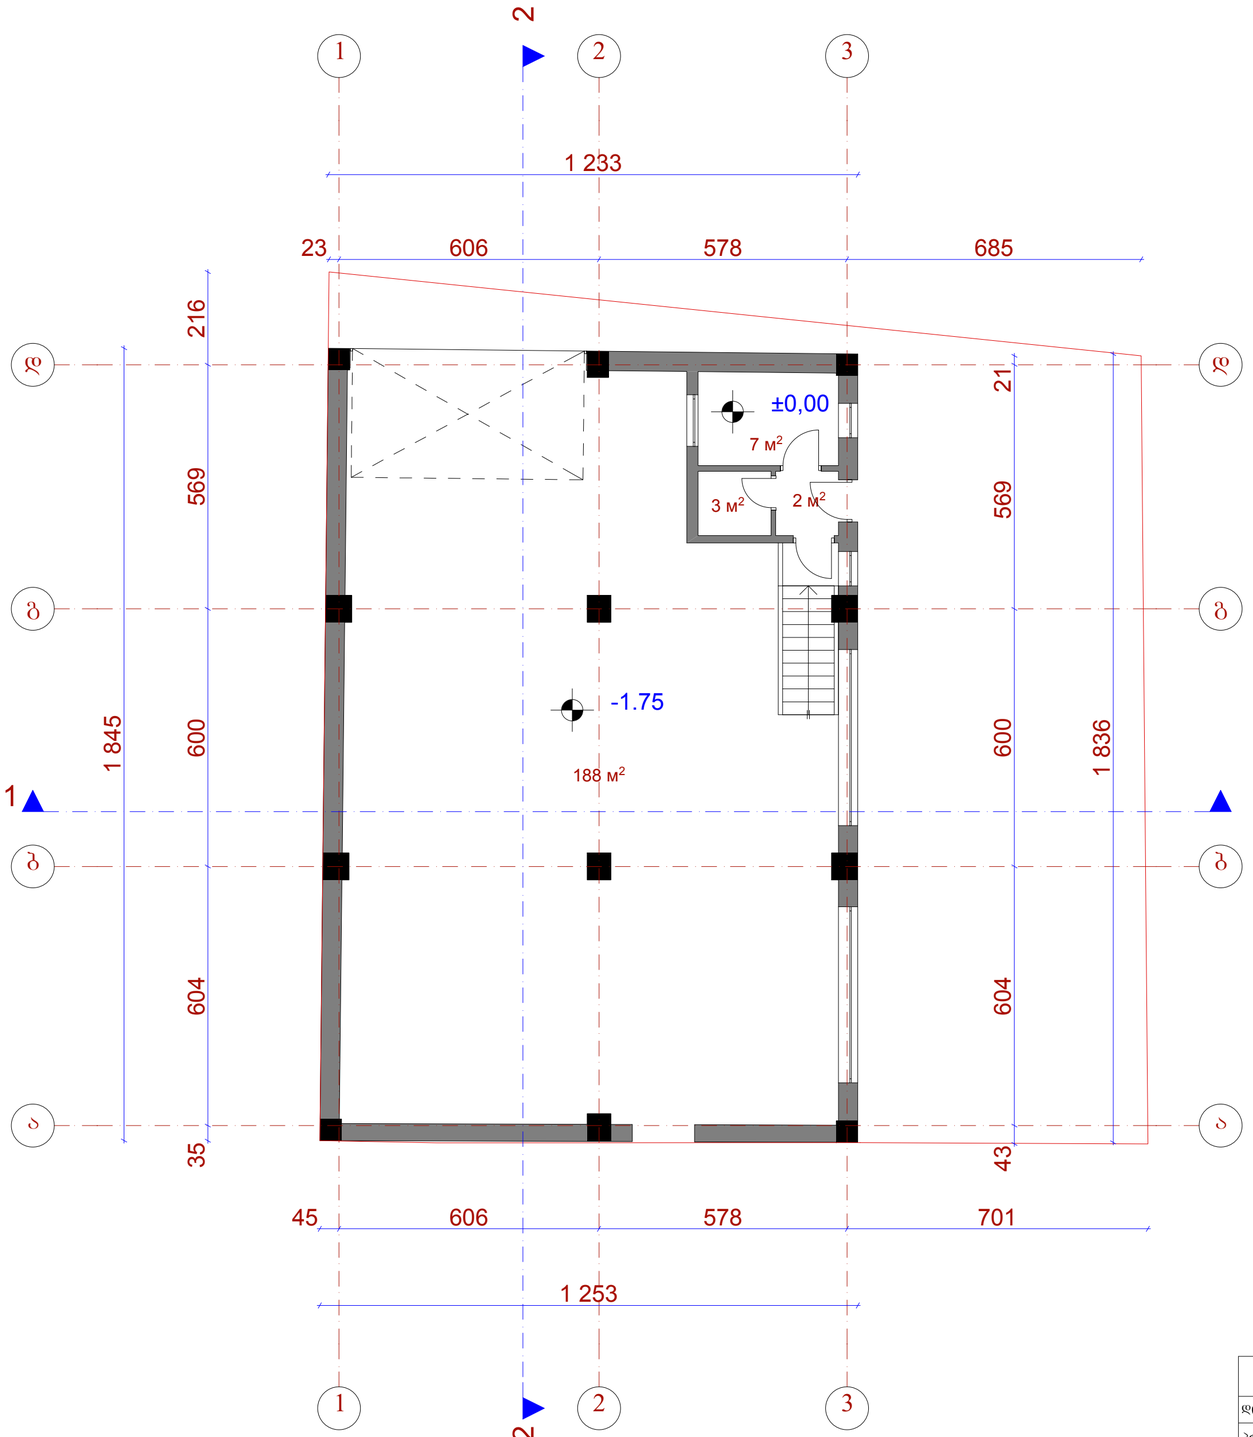


	შ.პ.ს. "ამფიონი"				
დირექტორი		მ.ჩხაიძე	ქ. თბილისი, ჭუჩა ხიზანიშვილი, №99, მიმდებარედ ნაკვეთი 13/139 ქ. თბილისი, ჭუჩა ხიზანიშვილი, №99		
არ.მთ.არქიტ.		მ.ჩხაიძე			
არ.აპტორი		ნ.სვანიძე			
შესრულა		მ.აბაიშვილი	მ 1:100	სტადია	შიფრი	შენრც.
არ.მთ. კონს.		მ.მექვაბიშვილი	გეგმა 0.00 და -1.75 ნიშნულებზე (არსებული)	პრ.		
შეამოწმა		მ.ჩხაიძე		დაკვეთა №		

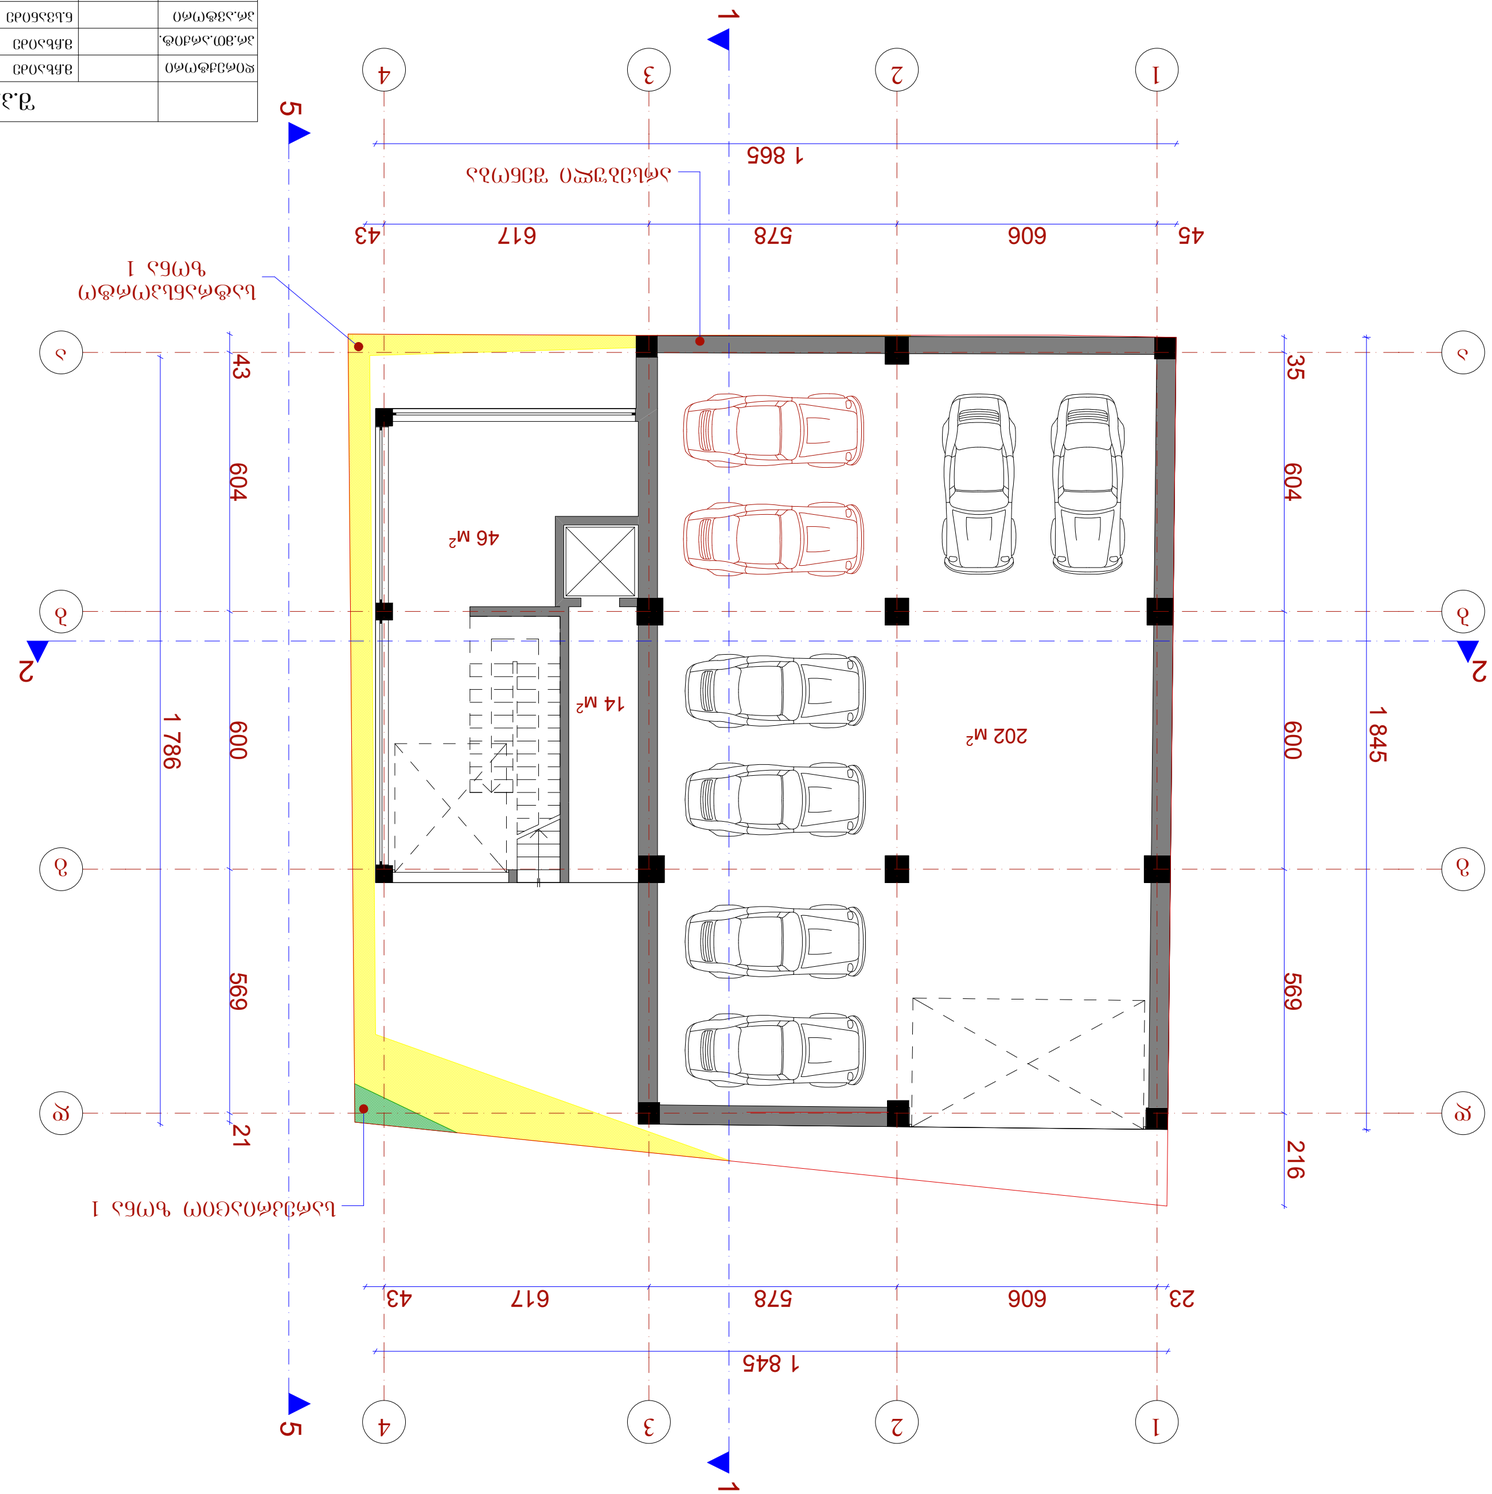





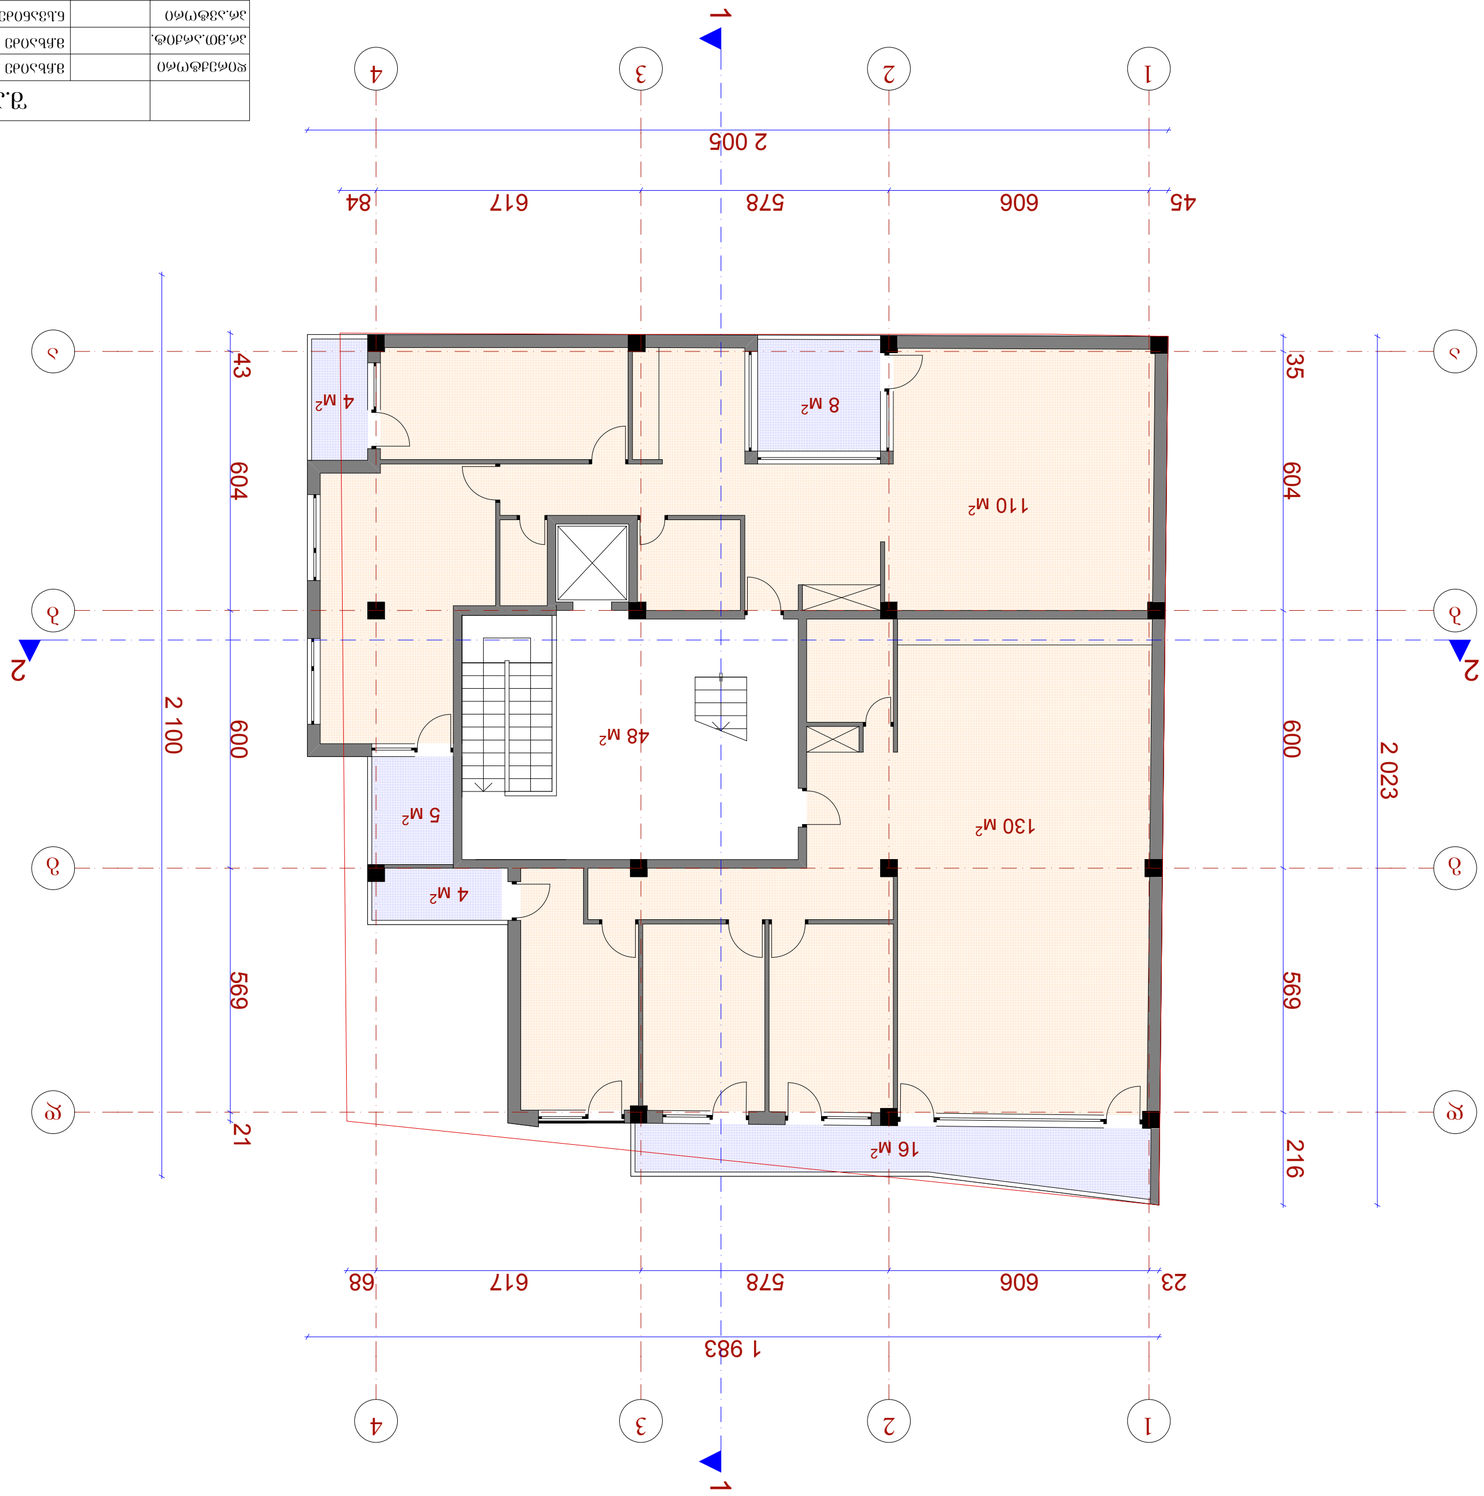




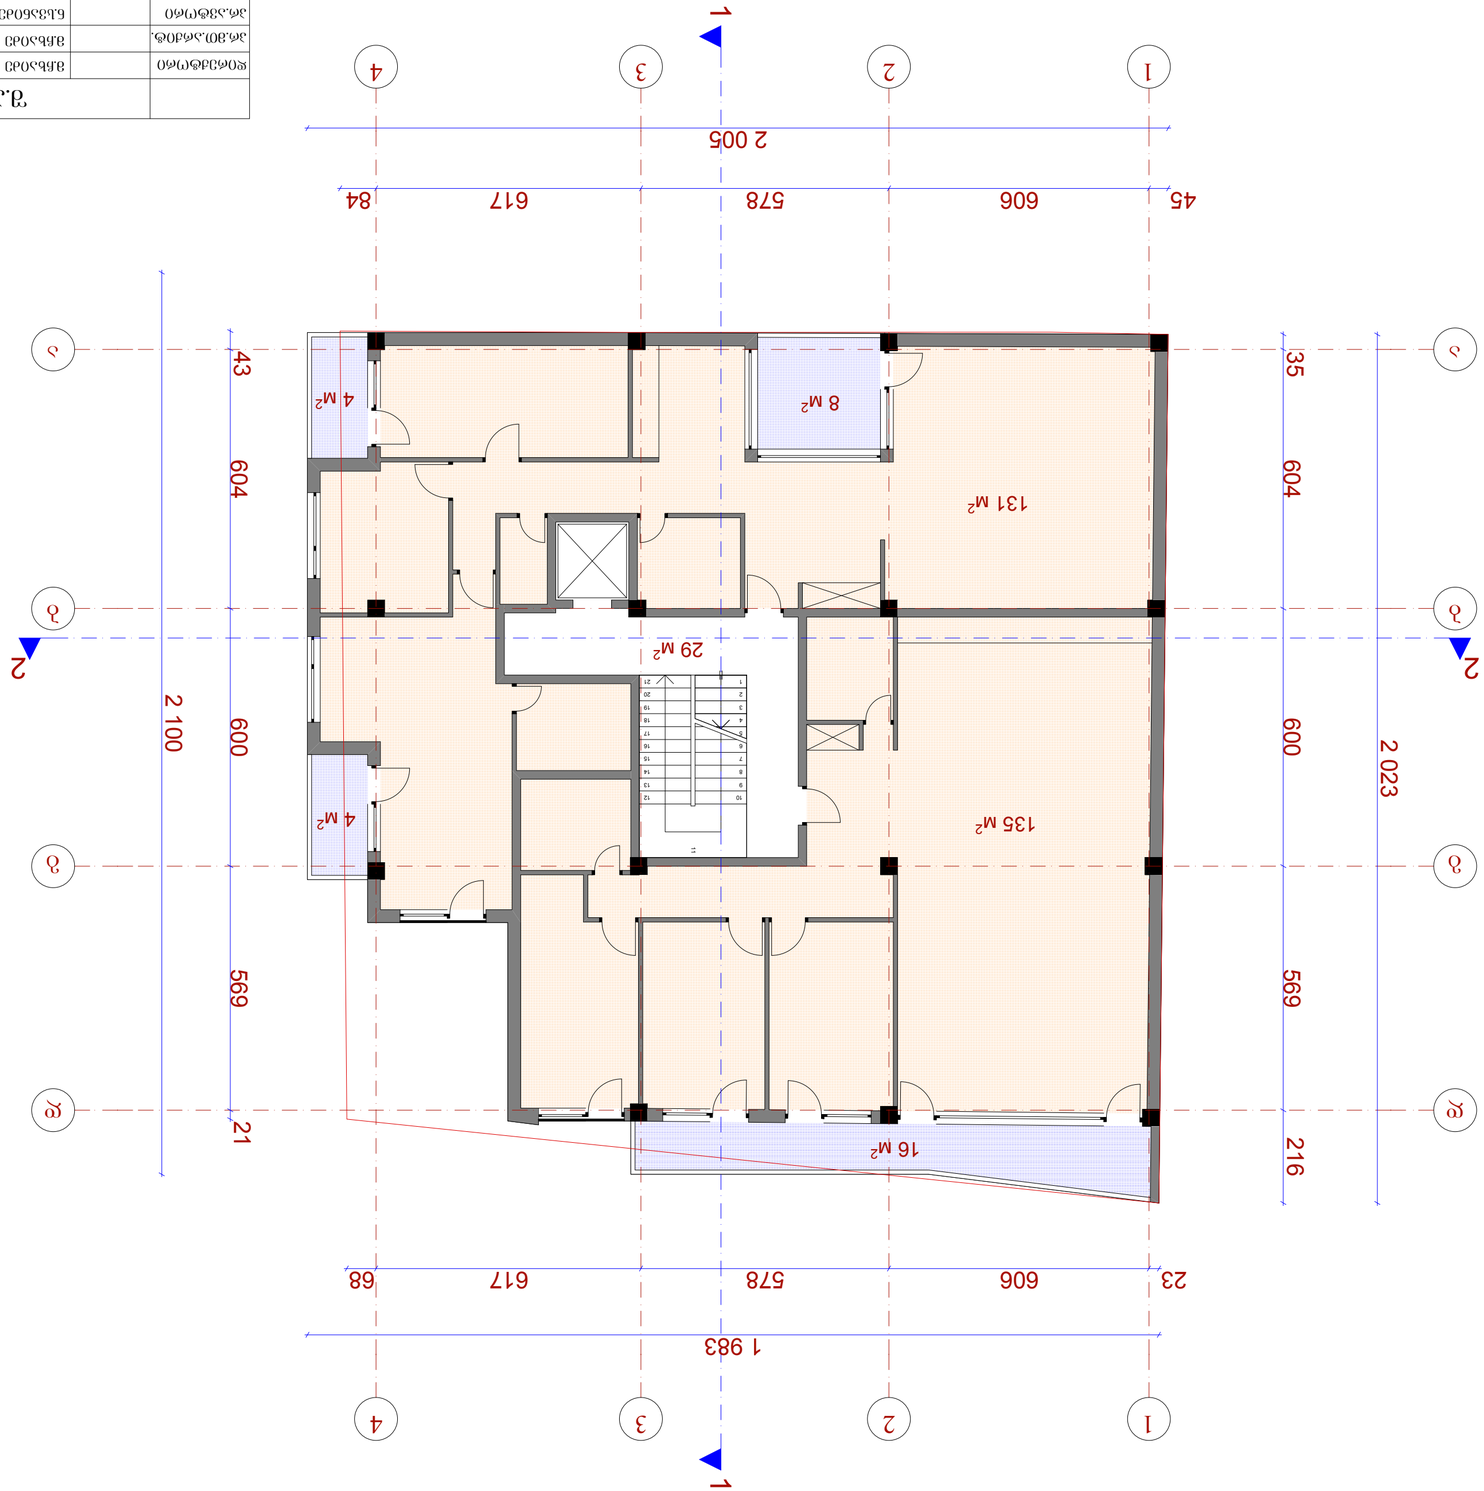




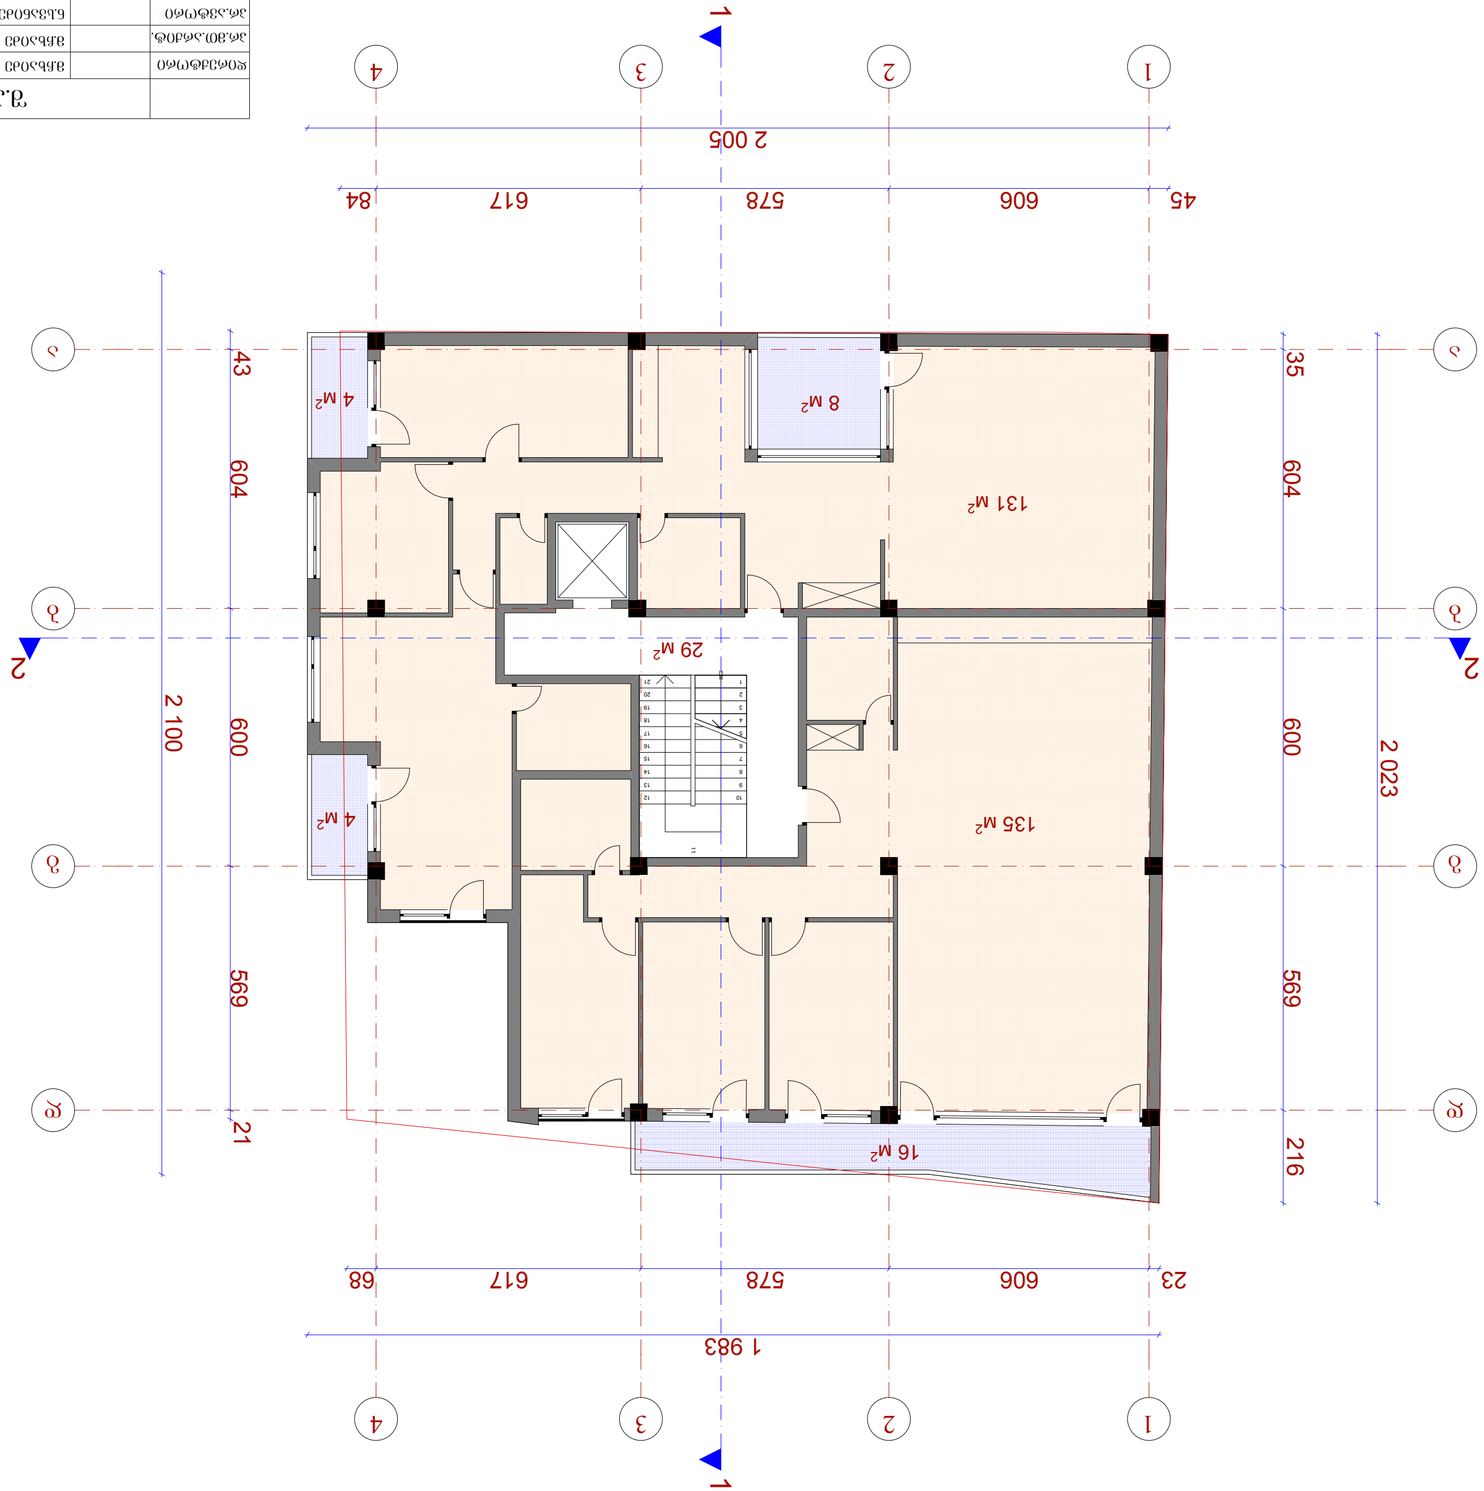




გეგმა 14.50 ნიშნულზე მ.: 1:100

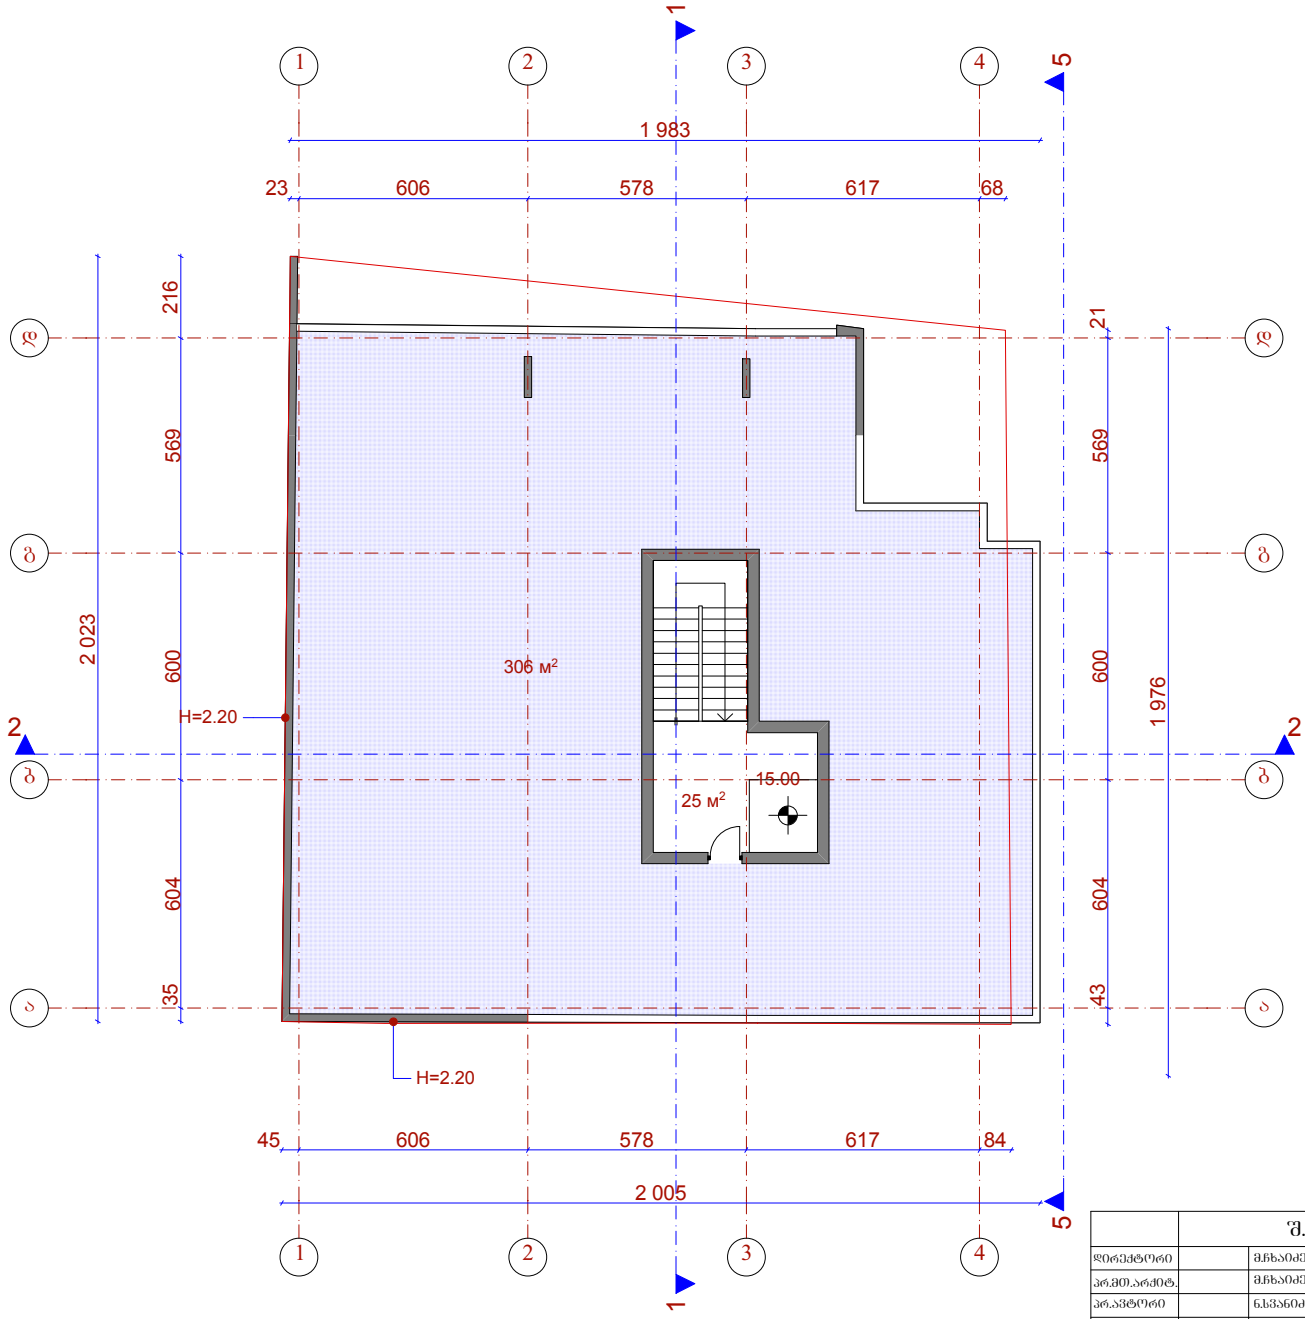


	შ.პ.ს. "ამშიონი"				
დირექტორი		მ.ჩხაიძე	ქ. ობოლისი, ქუჩა ხოზანიშვილი, №99, მიმდებარედ ნაკვეთი 13/139 ქ. ობოლისი, ქუჩა ხოზანიშვილი, №99		
არქიტექტორი		მ.ჩხაიძე			
არქიტექტორი		ნ.სვანიძე			
შესასრულა		მ.აბაშიშვილი	მ 1:100	სტადია	ფურც.	ფურცლ.
პრ.მთ. კონს.		მ.მექვაბიშვილი	გეგმა 14.50 ნიშნულზე (საარქიტექტო)	არ.		
შესამოწმა		მ.ჩხაიძე		ნაკვეთის №		

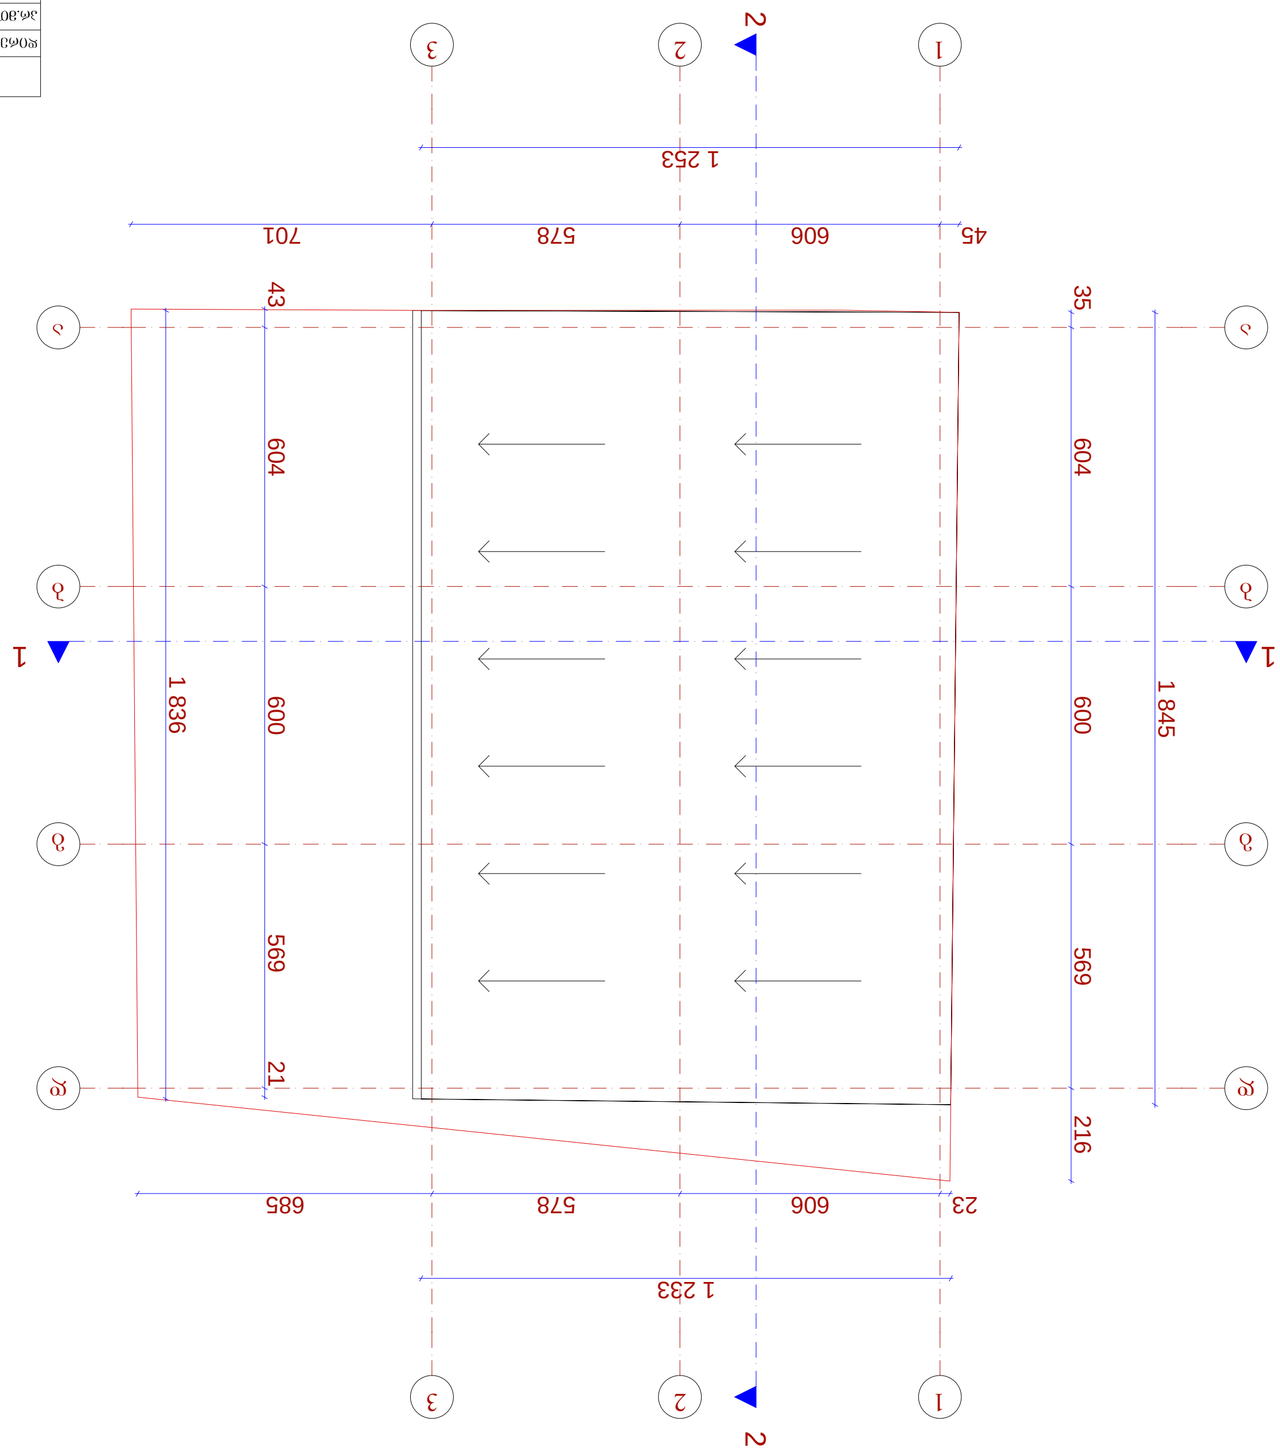



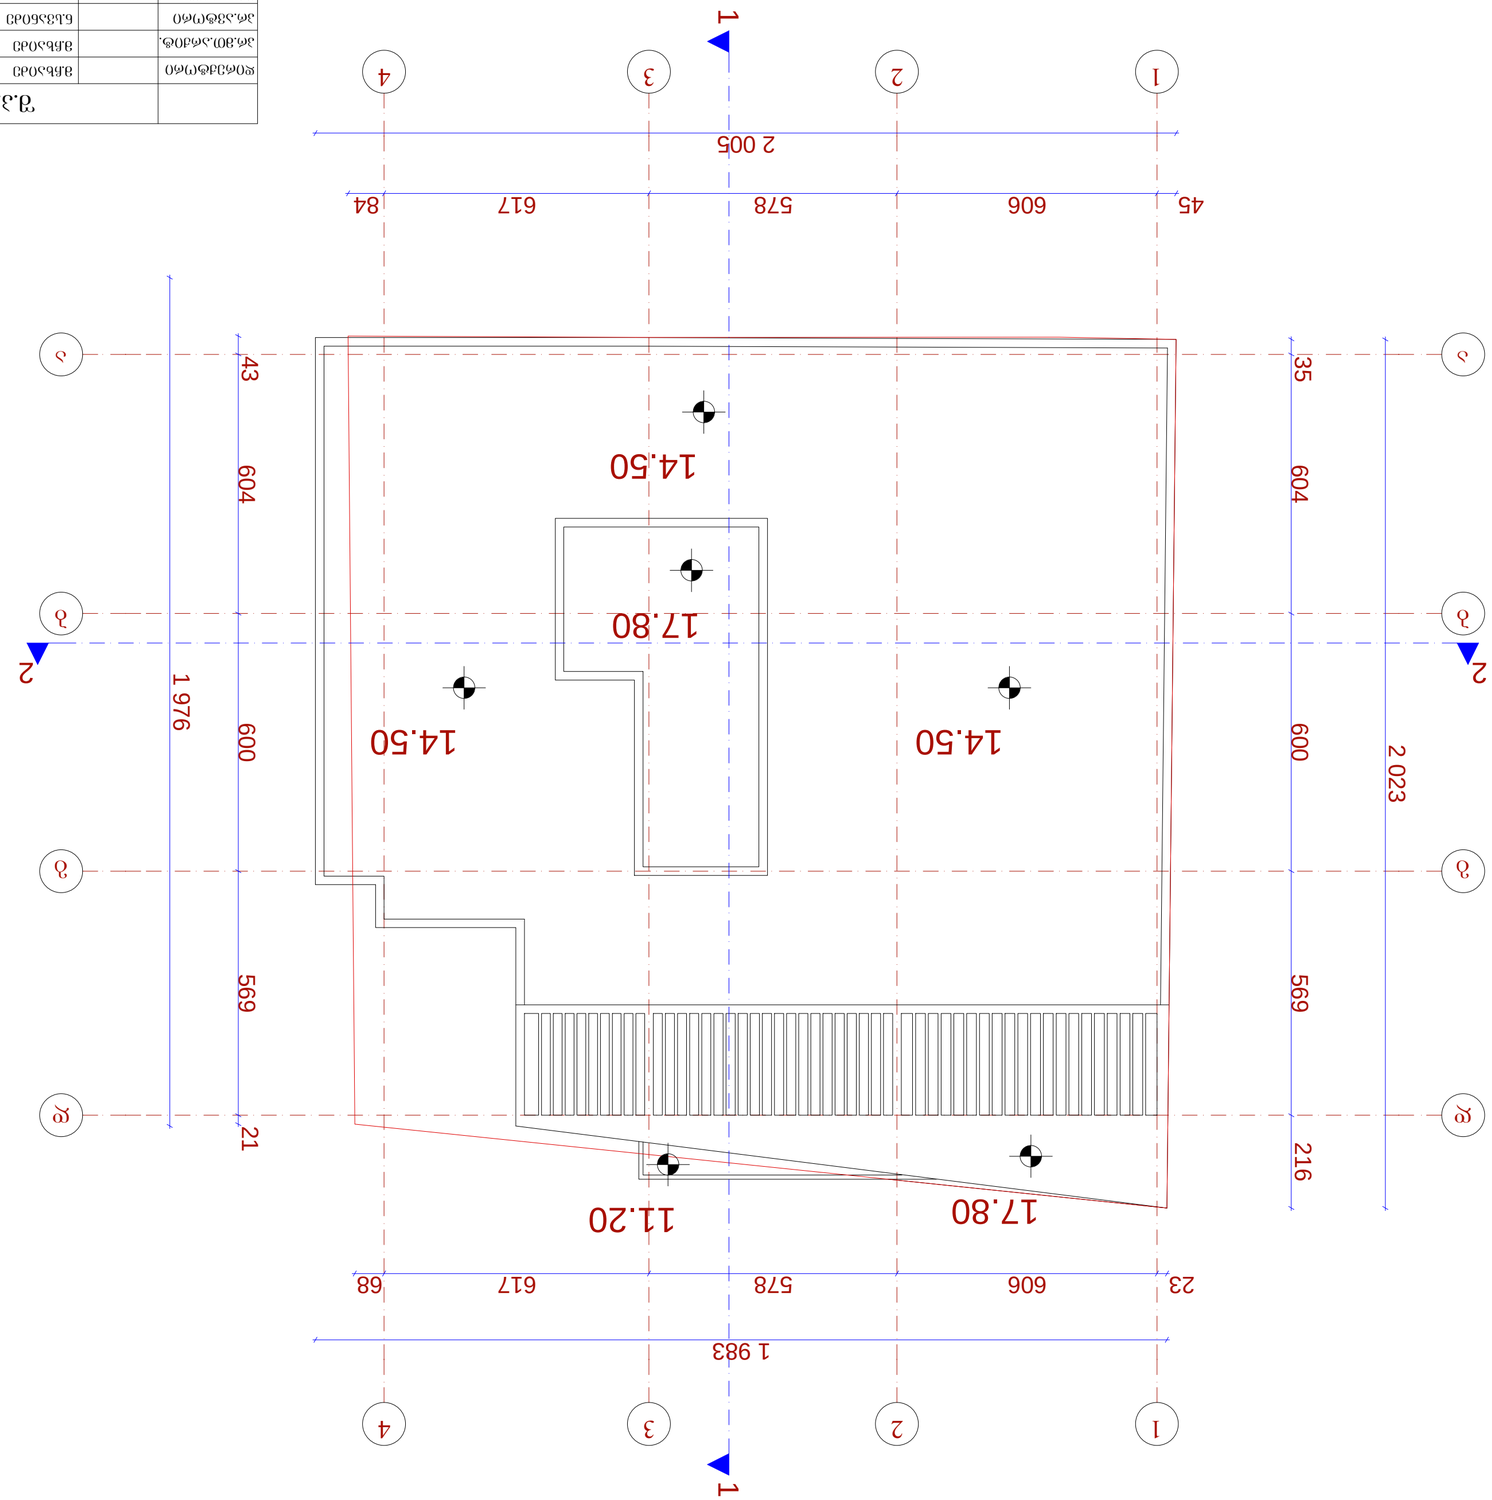



