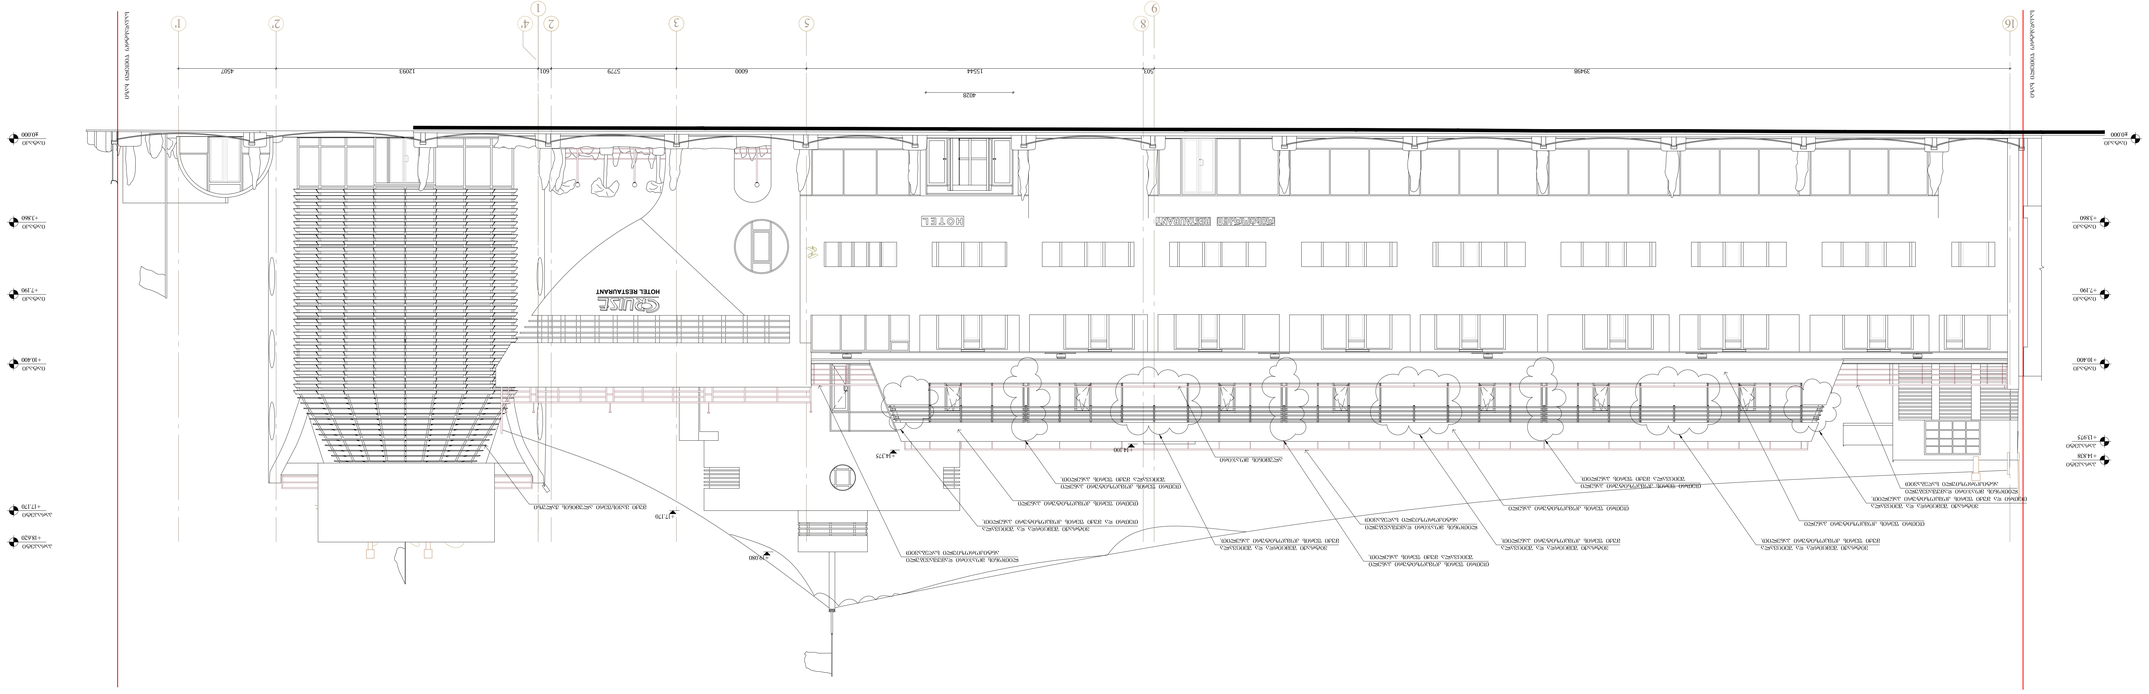
GRAND HOTEL
RESTAURANT
HOTEL

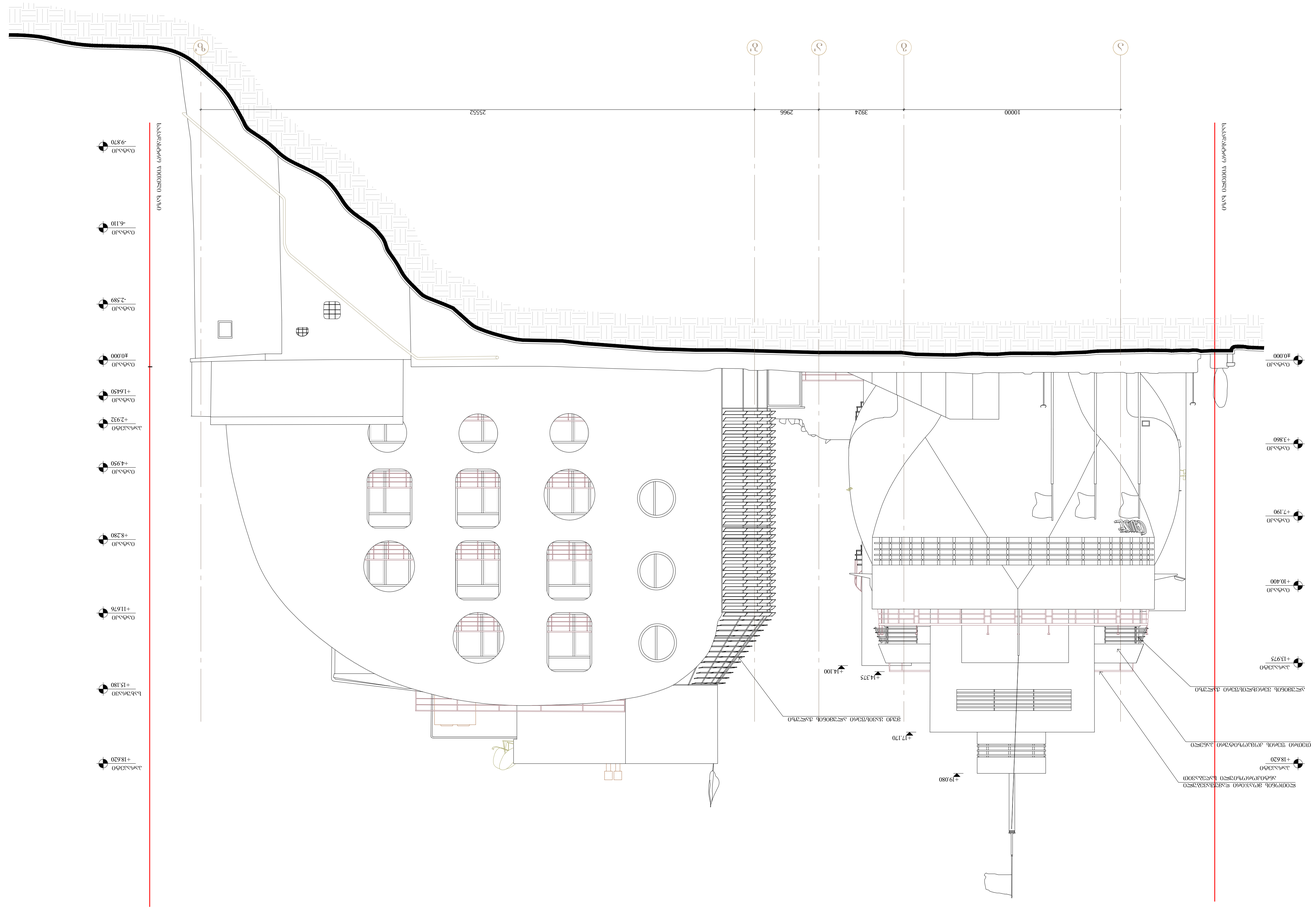








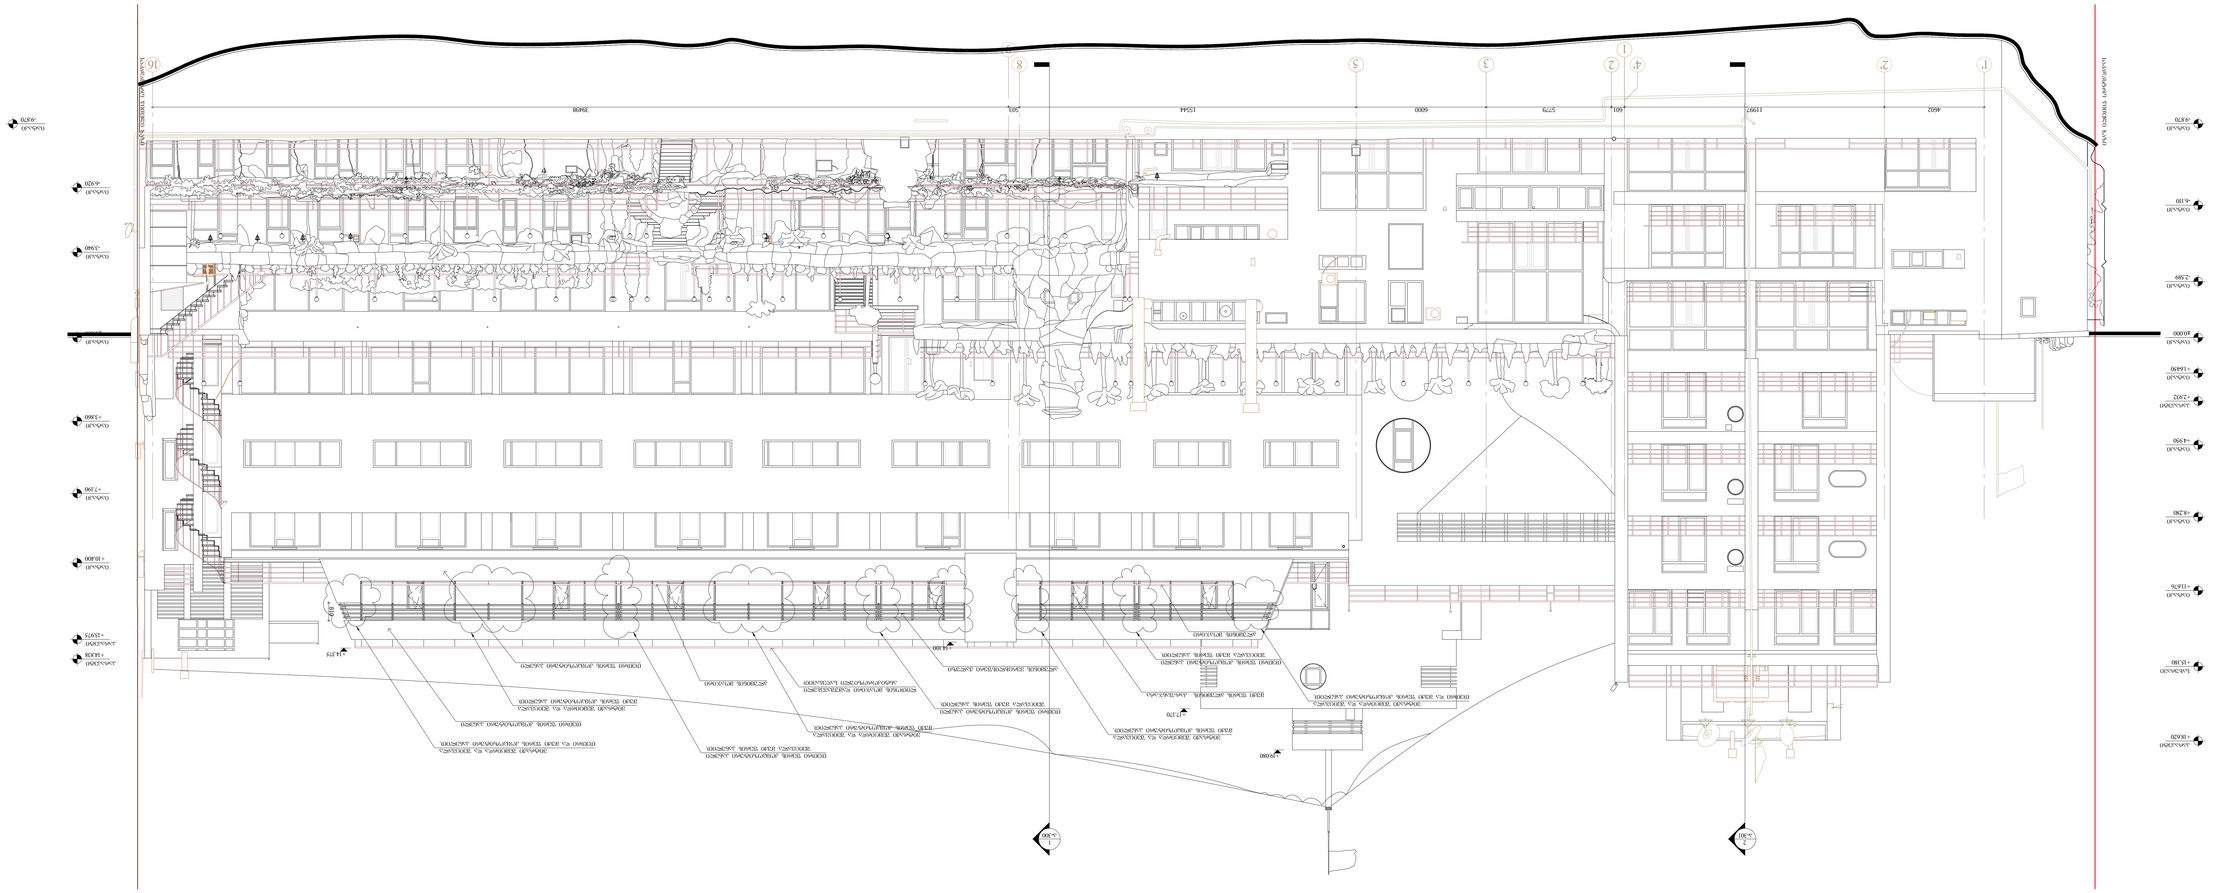
+9370
+6320
+3360
+7290
+10400
+13573
+14308
+9370
+4110
+2589
+10000
+11420
+12922
+14590
+16320
+11576
+15180
+18320
+14715
+13300
+17179
+19980
3A998
501
15544
6000
5729
601
11997
4602
A
A
A

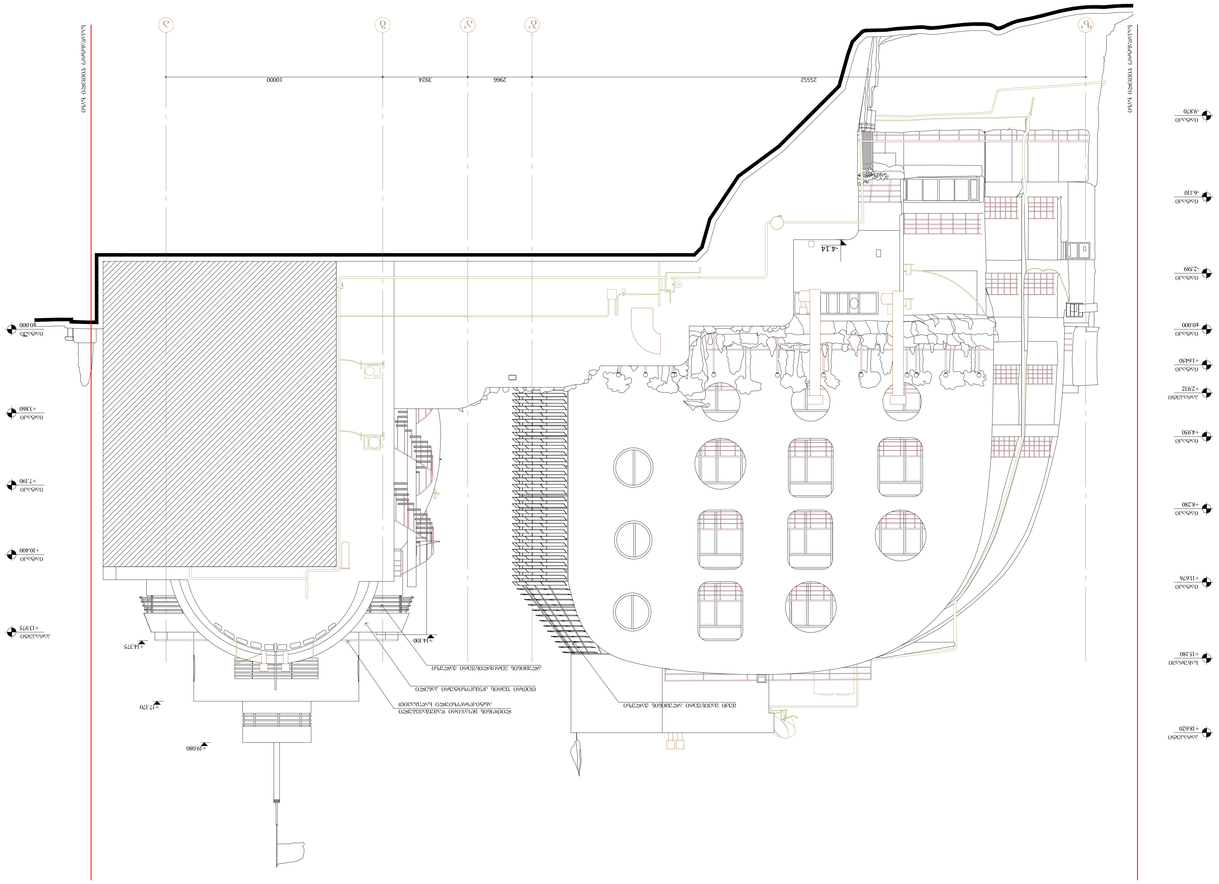












N