საქართველო

# ქ. თბილისის მერია

## სსიპ თბილისის არქიტექტურის სამსახური

ქალაქი თბილისი, ელიზბარ მინდელის ქ № 10,საქართველოს მეცნიერებათა აკადემიის მანქანათა მექანიკის ინსტიტუტის ტერიტორი
1252კვ.მ არასასოფლოსამეურნეო დანიშნულების ს/კ № 011405006001 მიწის ნაკვეთის ტოპოგრაფიული

# გეგმა

სამსახურის უფროსი

| | |
|---|---|
| საფუძველი: ქ. თბილისის მთავრობის №20-32-704. 10.11.2008 წლის დადგენილება | |
| მიწის ნაკვეთის საზღვრების მომზადების და საინვესტიციო განყოფილება | |
| განყოფილების უფროსი | |
| მთავარი სპეციალისტი | |

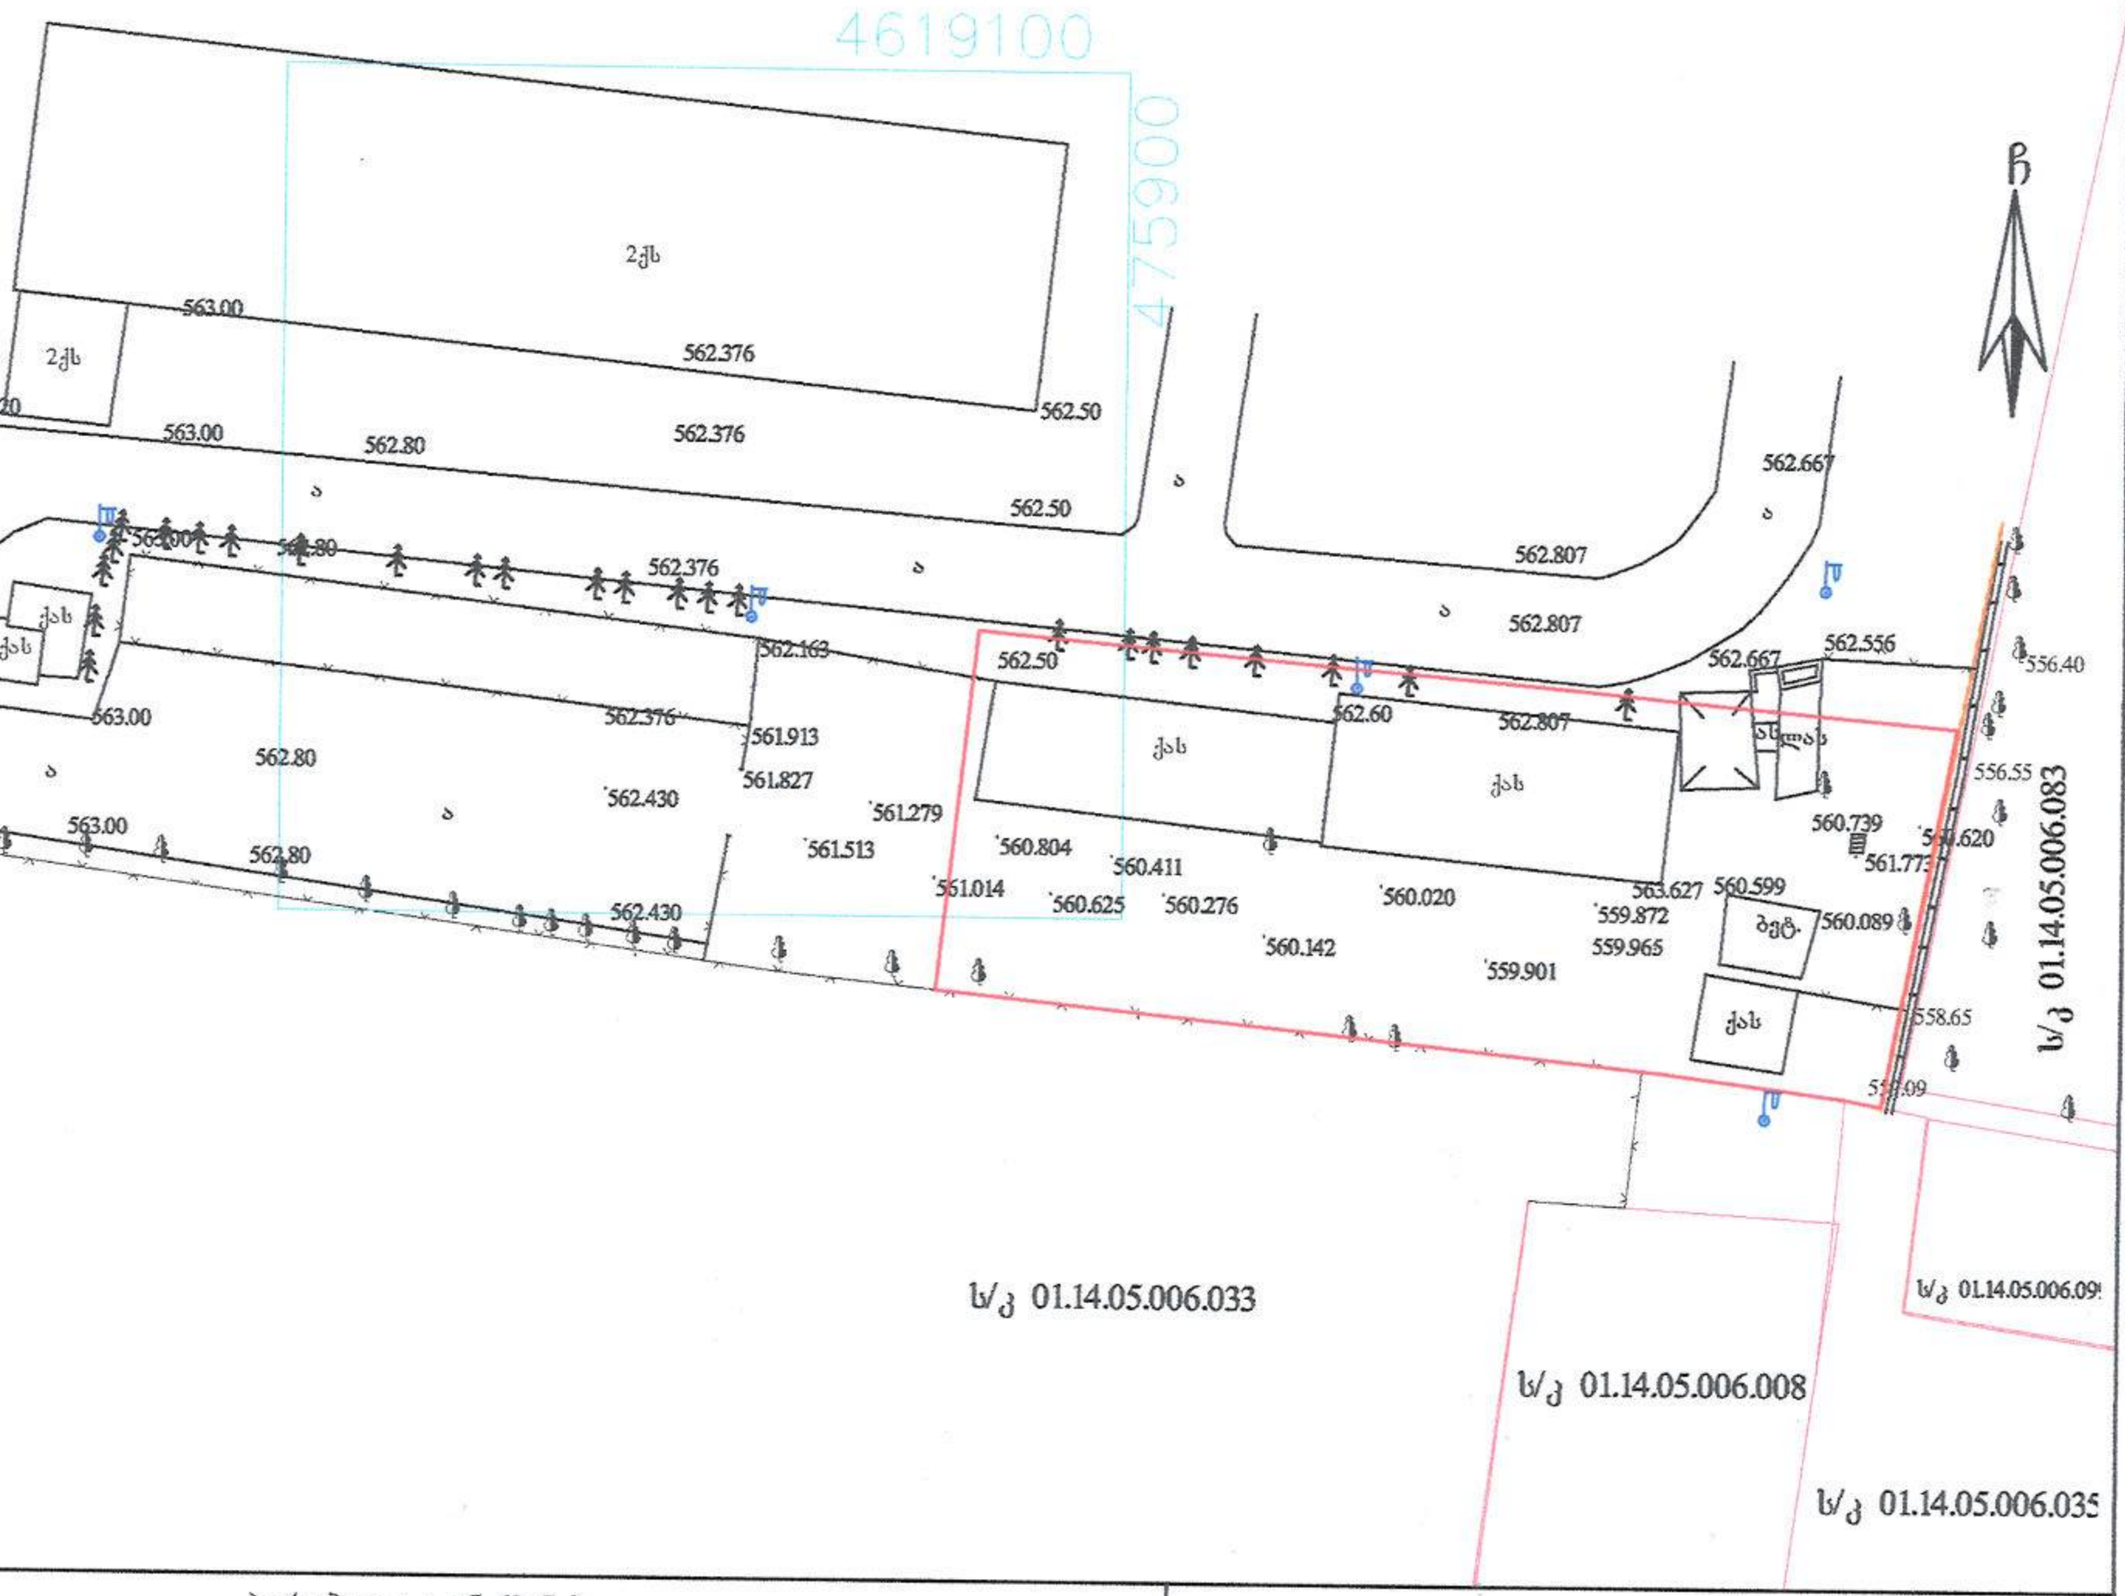


## პირობითი აღნიშვნები

WGS 1984 -ის კოორდინატთა სისტემის UTM პროექცია

| | | | |
|---|---|---|---|
| საც. შენობა | ბორდიული | ჭიშკარი | |
| არასაც. შენობა | ხის ღობე | ბეტონი | |
| ფარდული | ღობე | წ წყალგაყვანილობა | |
| მშენებარე შენობა | ქვის კედელი | გ გაზი | |
| სატრანსფორ. ჯიხური | კედელი | კ კანალიზაცია | |
| ხეები | შლატე | სან სანიაღვრე | |
| გარე განათება | რკინიგზა | კბ კავშირგაბმულობა | |
| | სამეთვალყურეო ჭები | ელ. ქსელები | |
| | ელ. გადამცემი ბაზი | თგ გათბობა | |

შენიშვნა: 1) რეგისტრირებული მიზის ნაკვეთის საკადასტრი საზღვარი

2) მიწის სამუშაოების შესრულებისას შეატყობინეთ კომუნიკაციის წარმომადგენლებს

შპს გეოდეზისტი 2009
საქართველო, თბილისი, შარტავას ქუჩა 14

| | | |
|---|---|---|
| დირექტორი: | | მ. გეგელია |
| აზომა: | | მ. გეგელია |
| დახაზა: | | მ. გეგელია |
| დამკვეთი: | | შპს"ზეკარი" |
| მაშტაბი: 1:500 | | 23.08.2016წ. |

საქართველო

# ქ. თბილისის მერია

## სსიპ თბილისის არქიტექტურის სამსახური

ქალაქი თბილისი, ელიზბარ მინდელის ქ № 10,საქართველოს მეცნიერებათა აკადემიის მანქანათა მექანიკის ინსტიტუტის ტერიტორია 1252კვ.მ არასასოფლოსამეურნეო დანიშნულების ს/კ № 011405006001 მიწის ნაკვეთის ტოპოგრაფიული

# გეგმა

| |
|---|
| საფუძველი: ქ. თბილისის მთავრობის №20-32-704. 10.11.2008 წლის დადგენილება |
| მიწის ნაკვეთის საზღვრების მომზადების და საინვესტიციო განკოფილება |
| განყოფილების უფროსი |
| მთავარი სპეციალისტი |

სამსახურის უფროსი

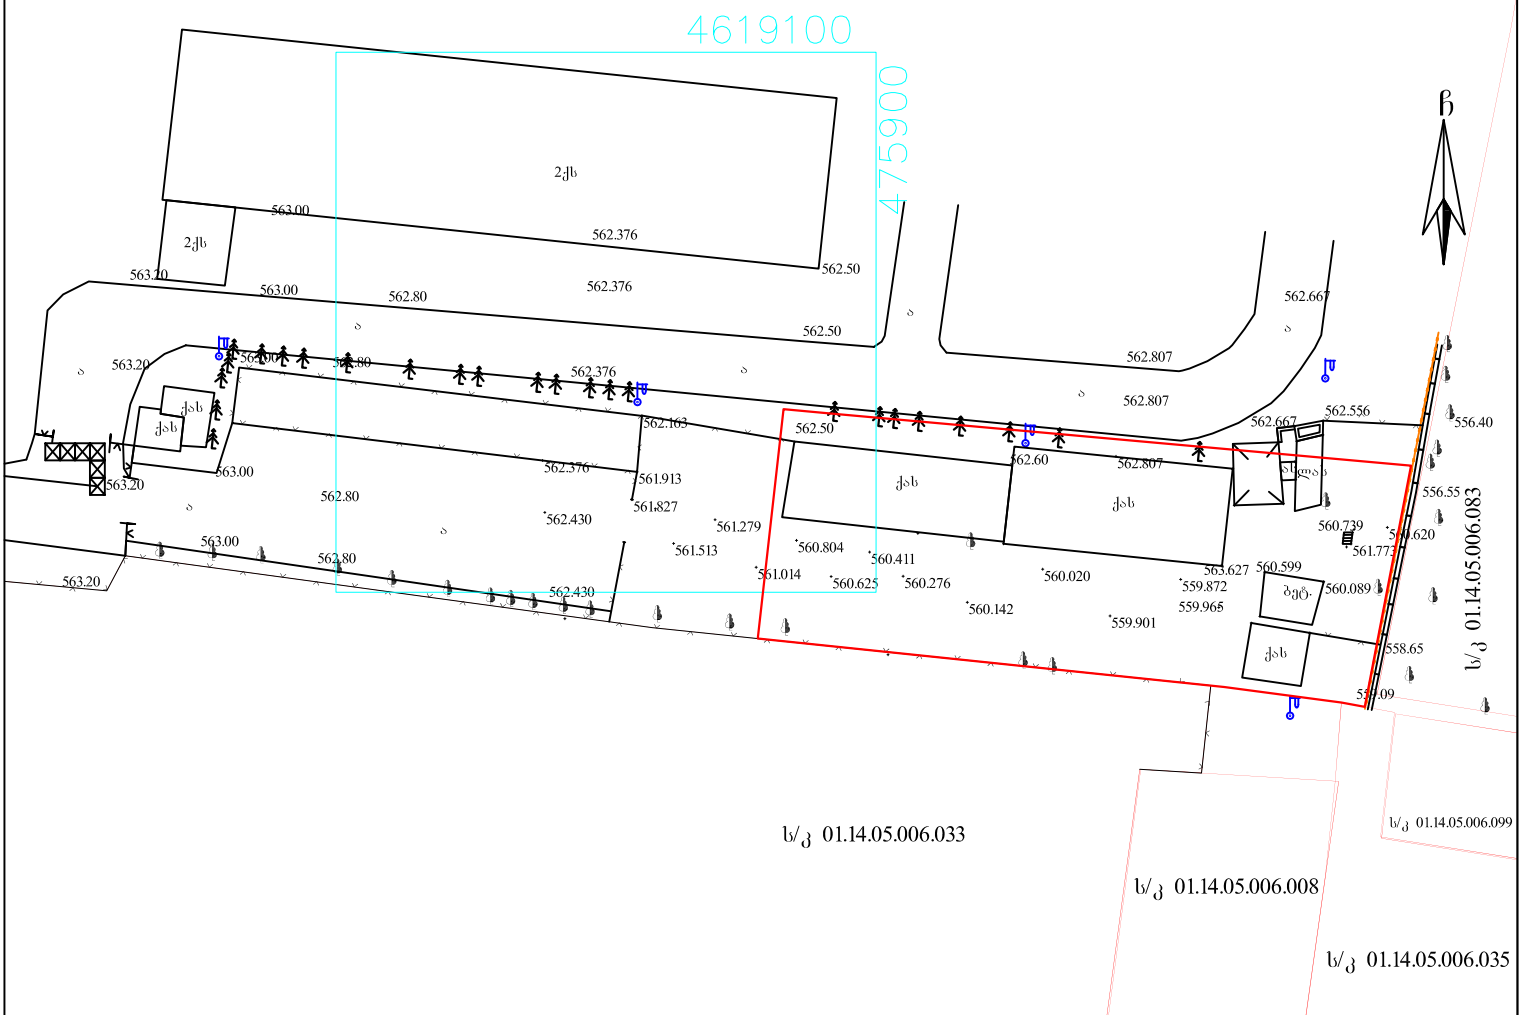


### პირობითი აღნიშვნები

WGS 1984 -ის კოორდინატთა სისტემის UTM პროექცია

| | | | |
|---|---|---|---|
| საცხ. შენობა | ბორდიული | ჭიშკარი | |
| არასაცხ. შენობა | ხის ღობე | ბეტონი | |
| ფარდული | ქვის კედელი | წ | წყალგაყვანილობა |
| მშენებარე შენობა | კედელი | გ | გაზი |
| სატრანსფორ. ჯიხური | ფლატე | კ | კანალიზაცია |
| ხეები | რკინიგზა | სან | სანიაღვრე |
| გარე განათება | სამეთვალყურეო ჭები | კშ | კავშირგაბმულობა |
| | ელ. გადამცემი ხაზი | | ელ. ქსელები |
| | | თბ | გათბობა |

შენიშვნა: 1) რეგისტრირებული მიწის ნაკვეთის საკადასტრო საზღვარი

2) მიწის სამუშაოების შესრულებისას შეატყობინეთ კომუნიკაციის წარმომადგენლებს

შპს გეოდეზისტი 2009

საქართველო, თბილისი, შარტავას ქუჩა 14

| | | |
|---|---|---|
| დირექტორი: | | მ. გეგელია |
| აზომა: | | მ. გეგელია |
| დახაზა: | | მ. გეგელია |
| დამკვეთი: | | შპს"ხეკარი" |

მაშტაბი: 1:500

23.08.2016წ.