

კროკები

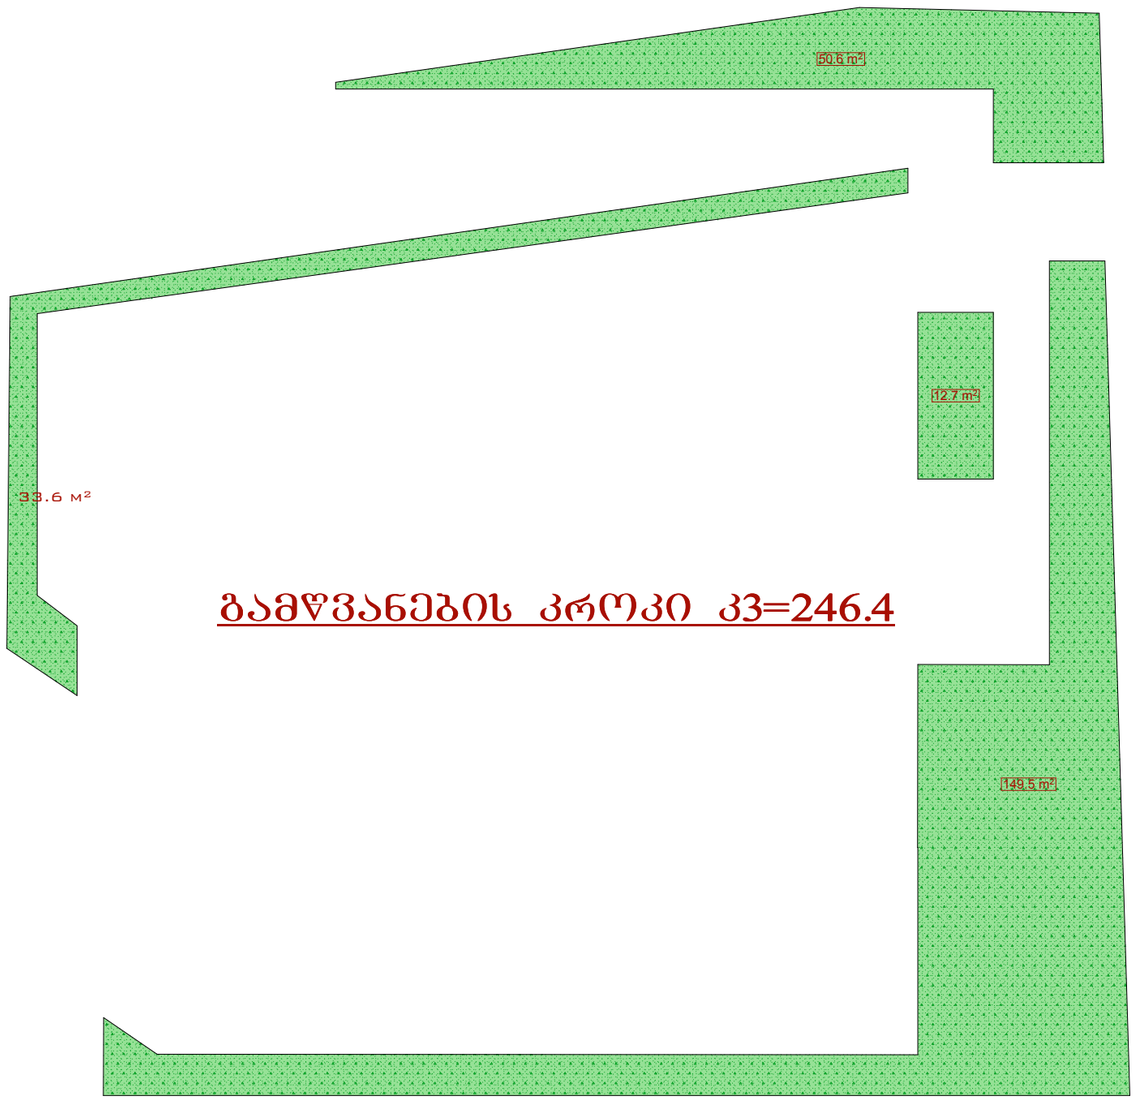

გამწვანების კროკი კ3=246.4

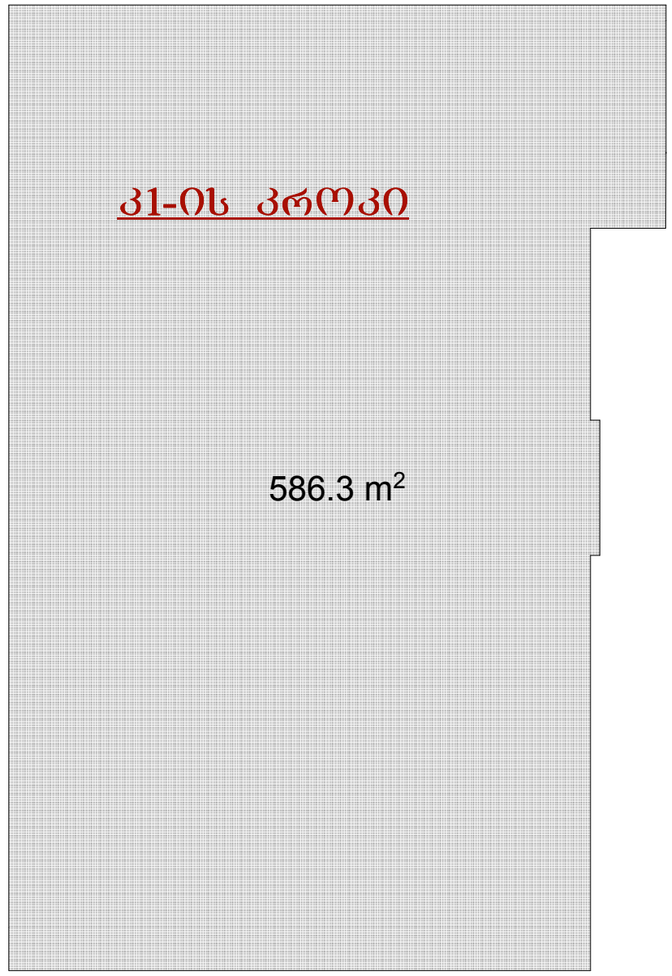

კ1-ის კროკი

ფორმატი	დაკვეთა №	ფაილის სახელი
A-3		

ექსპლიკაცია:

პირობითი აღნიშვნები

საკადასტრო საზღვარი

P – – – ავტოსადგომი

შენიშვნები:

1/ ზომები მოცემულია სანტიმეტრებში

2/ +0.00=442.14

პროექტის სახელწოდება

ქ. თბილისში, დიდი დიღომი, შარნავაზ მეფის გამზ. მიმდებარედ შპს "აკა"-ს მრავალბინიანი საცხოვრებელი სახლის კორექტირებული პროექტი

	გვარი	ხელმოწერა
დირექტორი	ჯ. ჩარკვიანი	
მთ. არქიტ.	გ. დათეშაშვილი	
არქიტექტორი	კ. როყვა	
არქიტექტორი		
შესრულა		


მისამართი

LTD " AKA"

მასშტაბი		კ რ ო კ ე ბ ი
თარიღი	2016	

სტადია	ფურცელი	ფურცლები
ს.პ.	ა-	


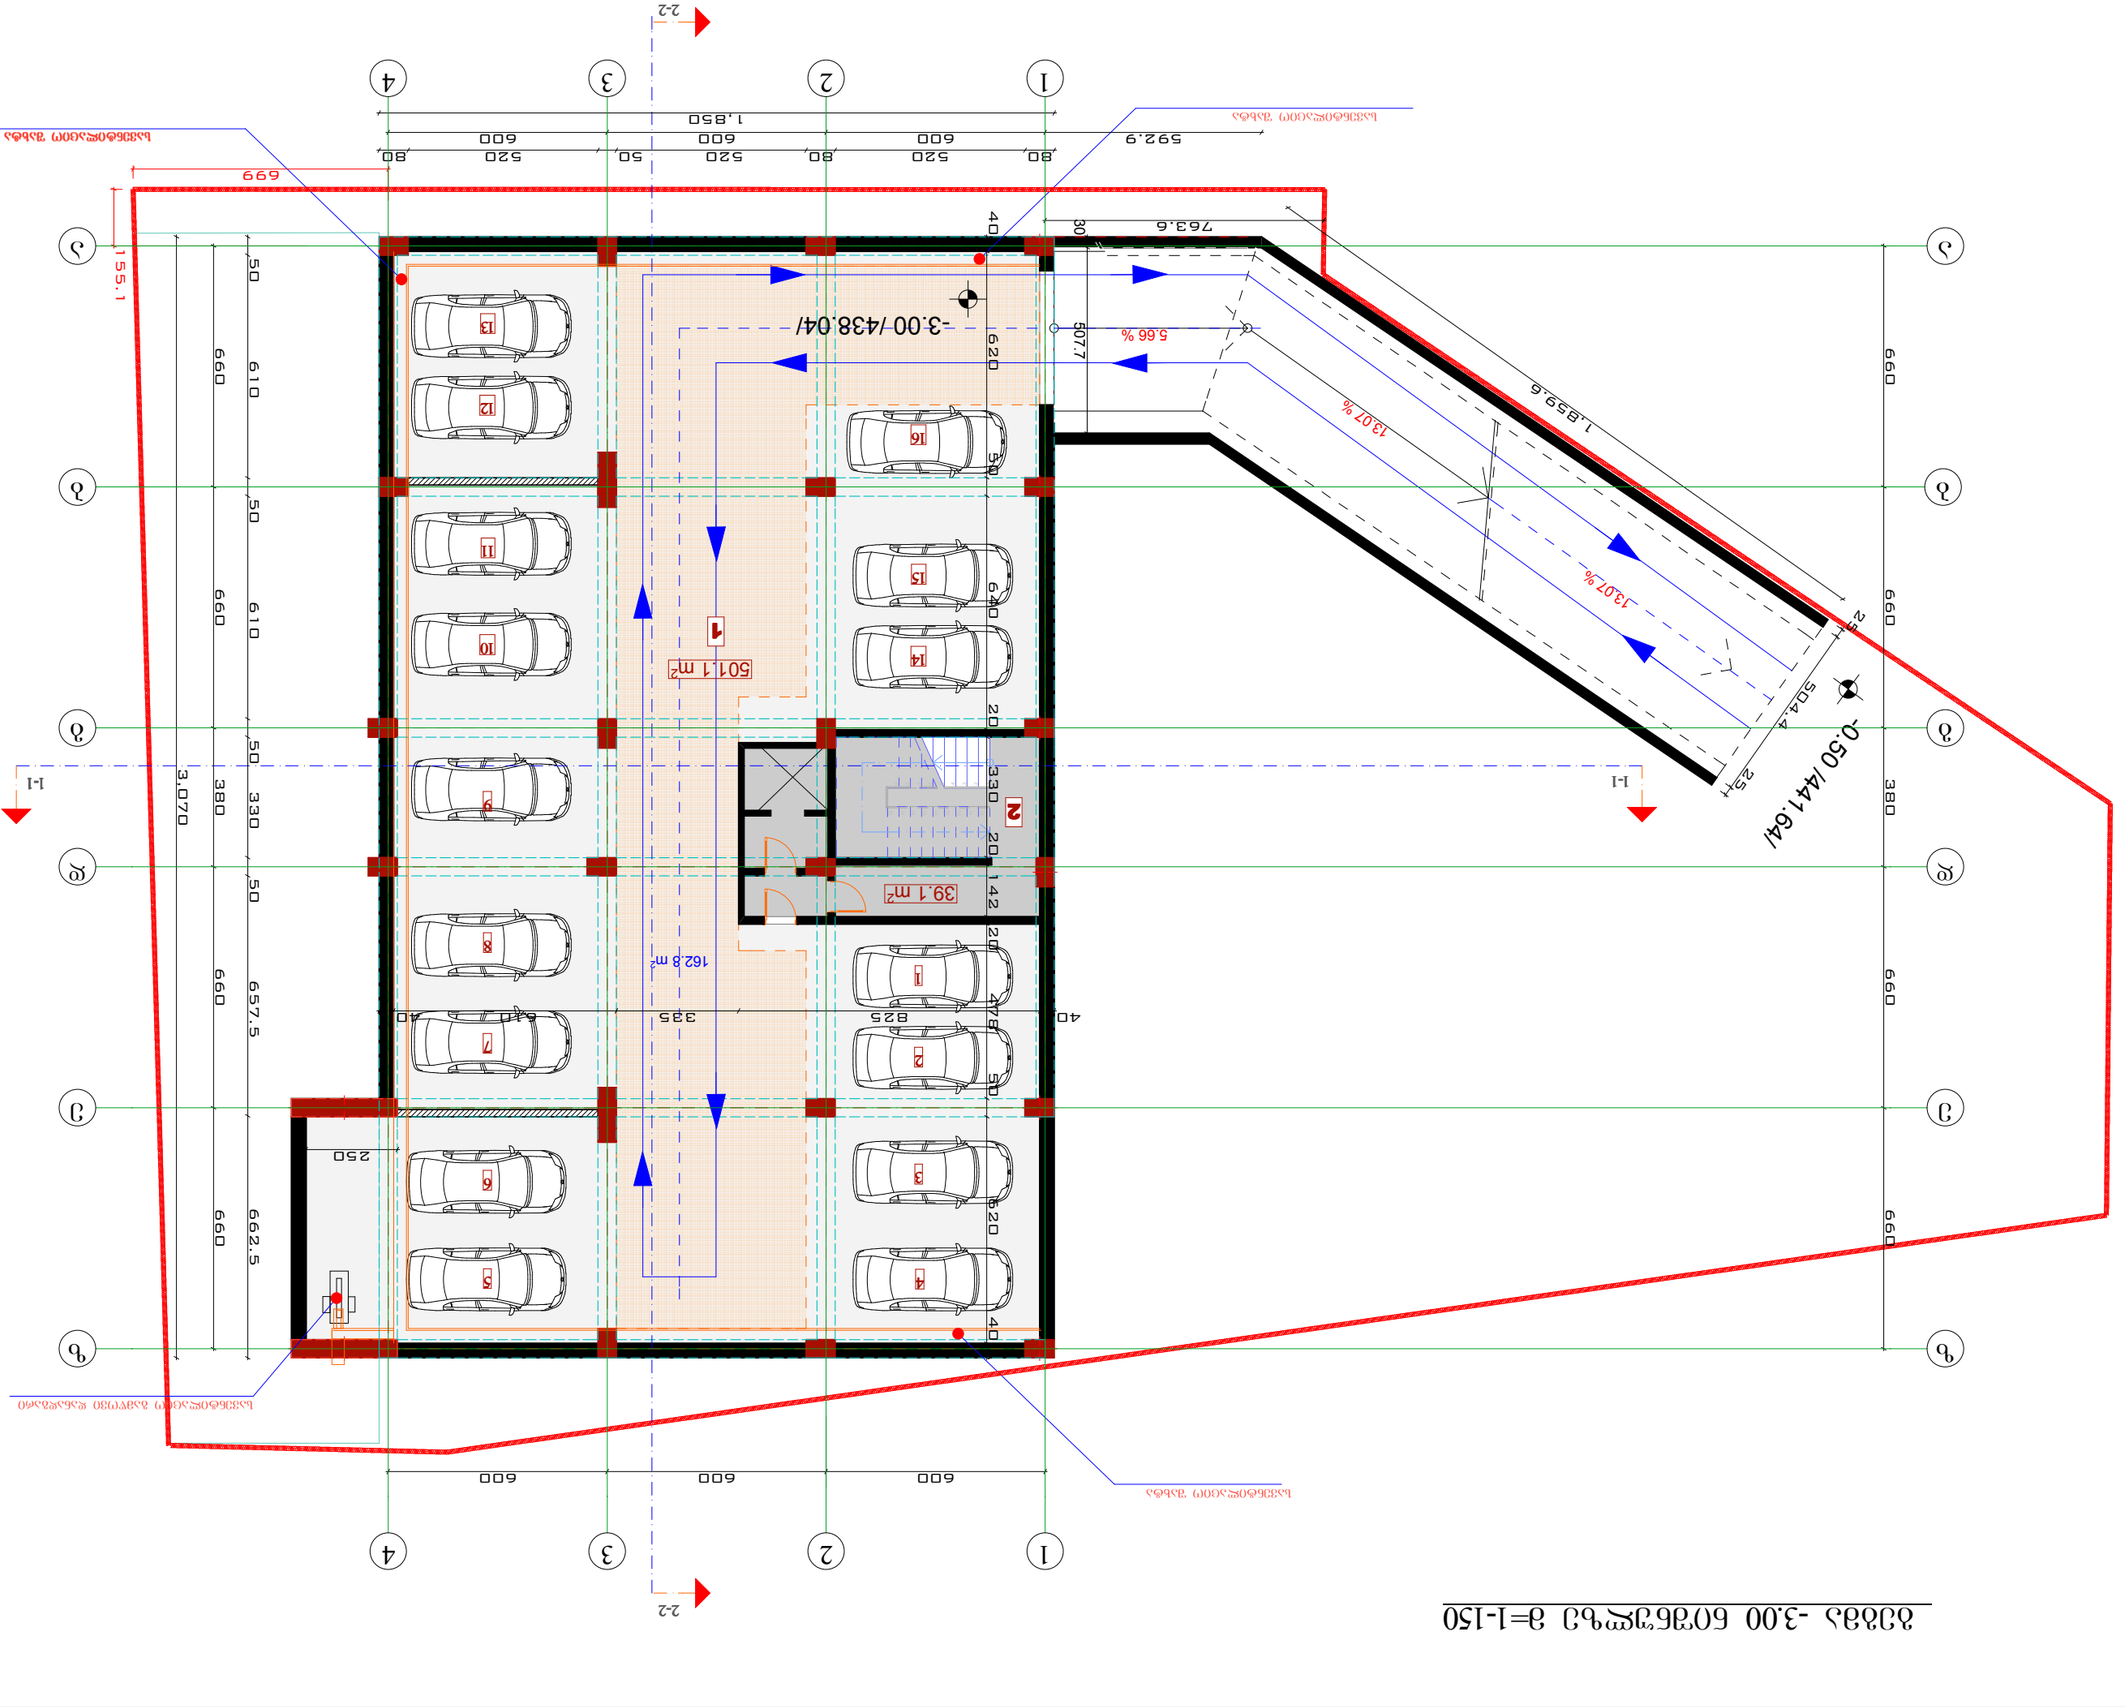



















A-3		

გეგმა -0.00 ნიშნულზე მ=1-150

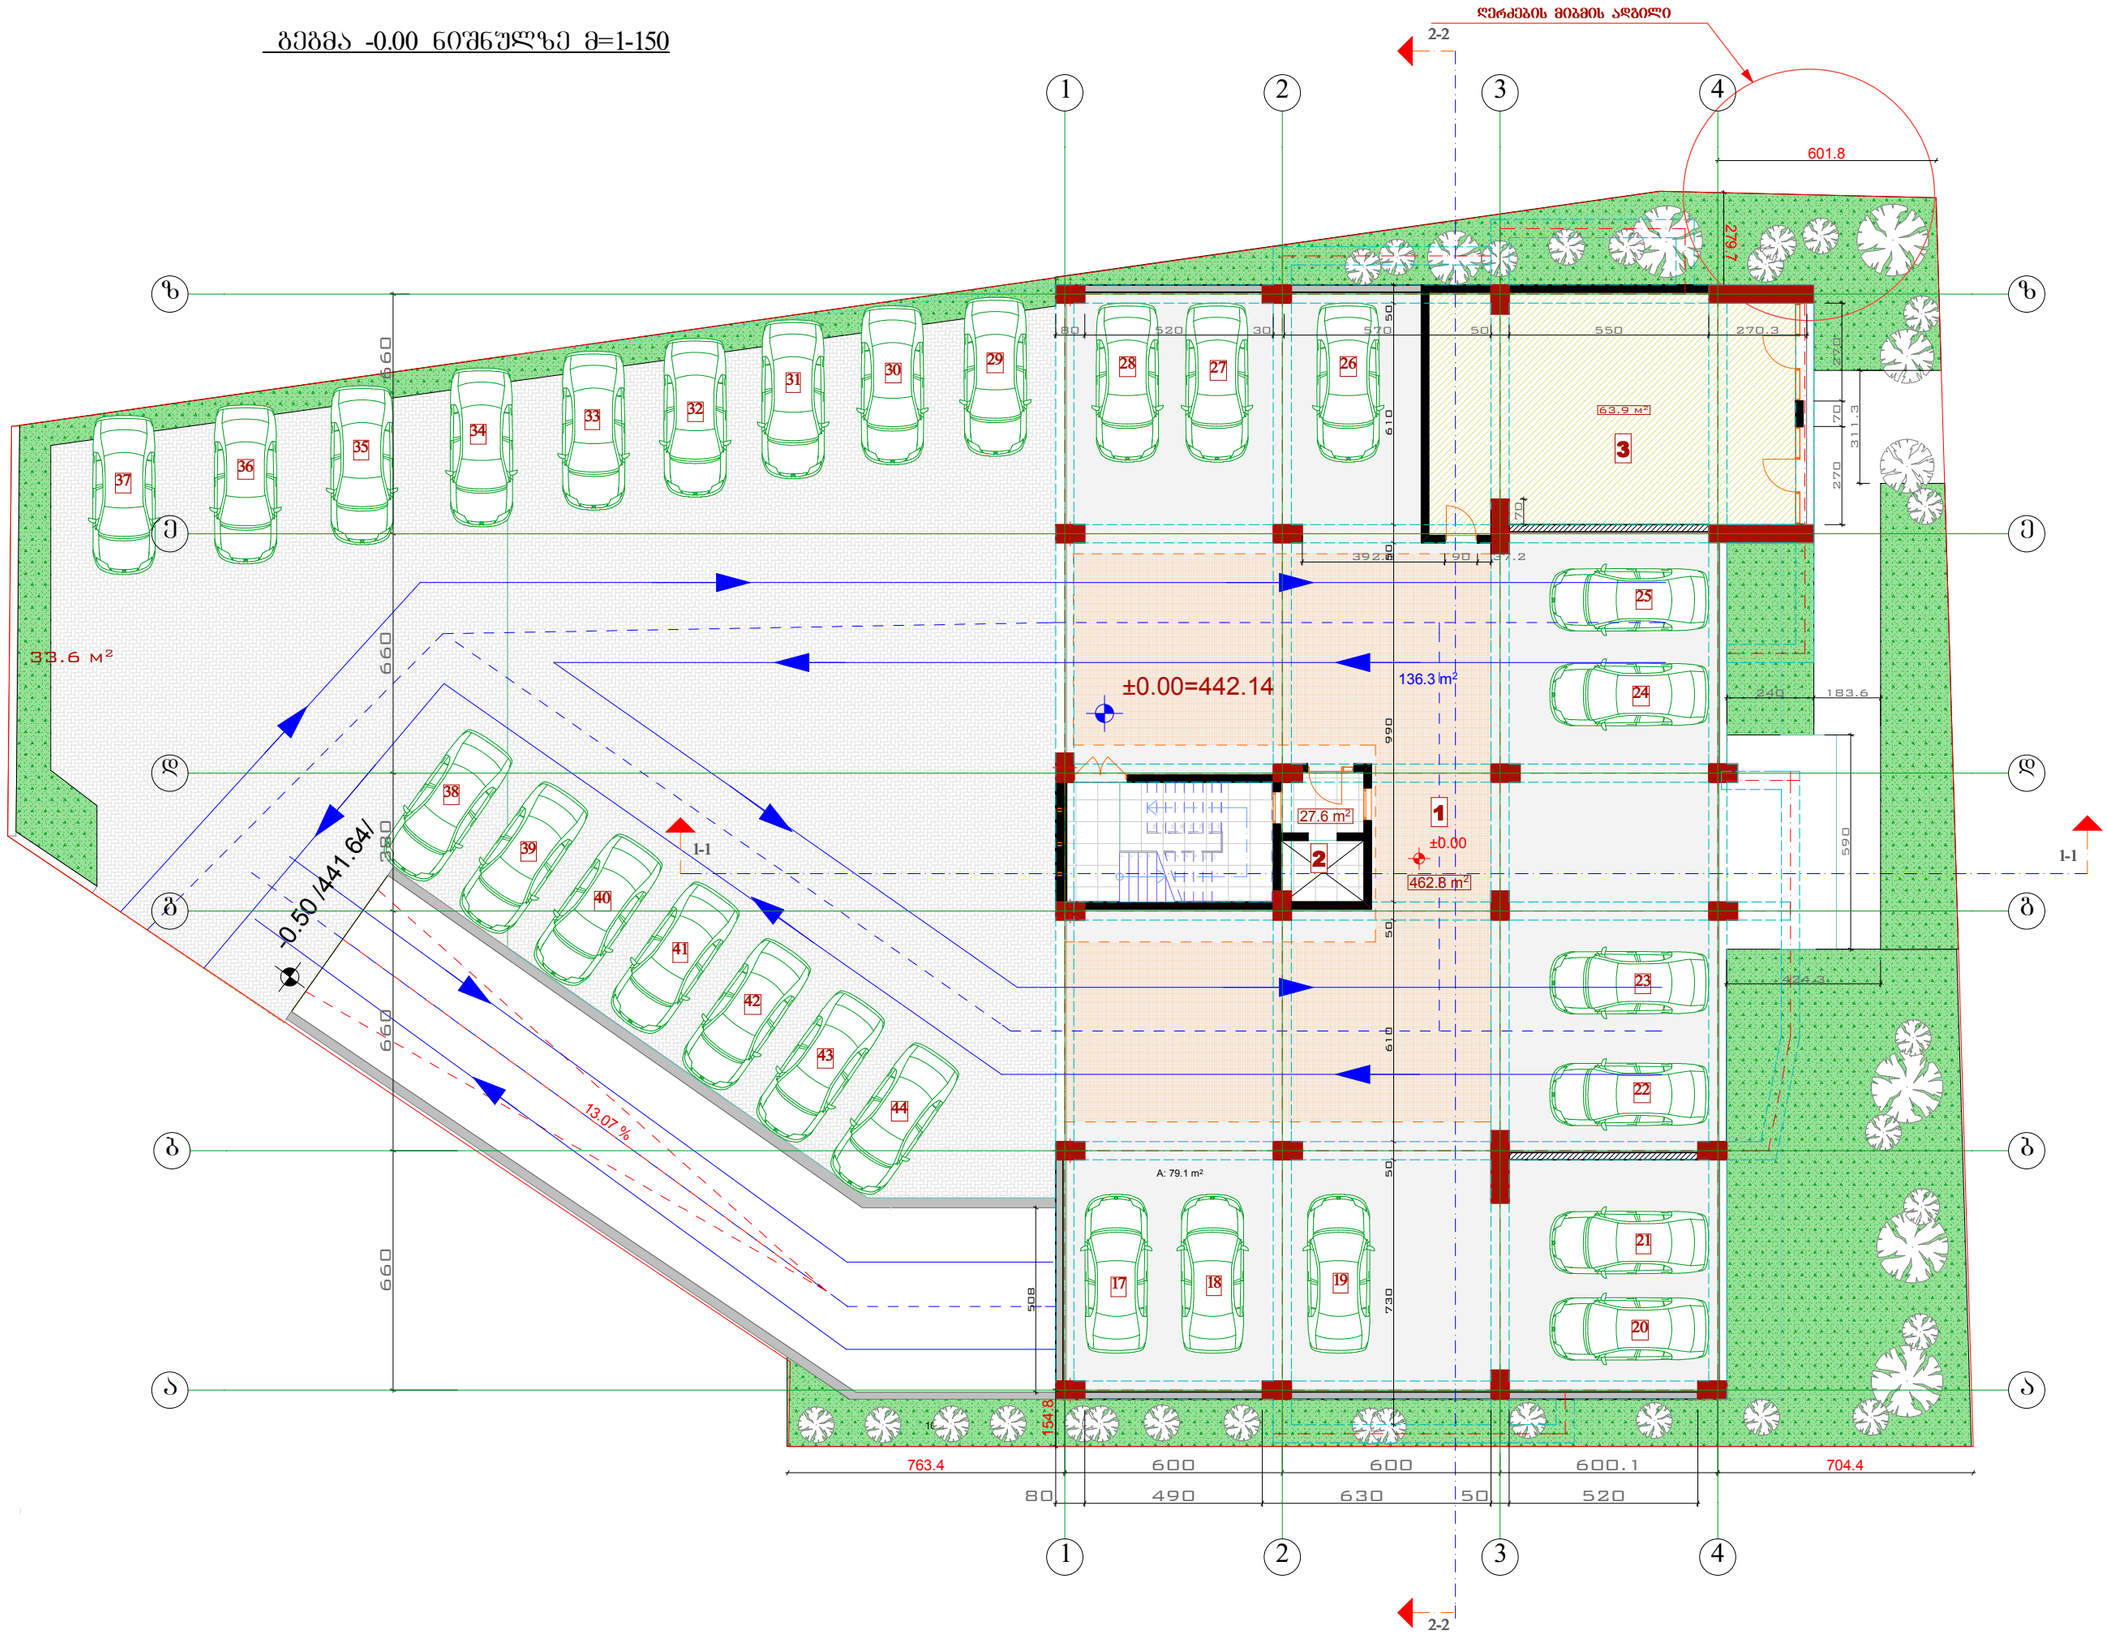

ფორმატი	დაკვეთა №	შაილის სახელი
A-3		

ექსპლიკაცია:

- ავტასადგომი -462.8 კვმ
- სადარბაზოს ფართობი -27.6 კვმ
- კომერციული ფართობი -63.9 კვმ

სართ. ჯამური ფართობები

სადარბაზოს ფართობი -27.6 კვმ

ავტასადგომი -462.8 კვმ

მათ შორის:

ავტასადგომი -326.5 კვმ

სავალი ნაწილი -136.3 კვმ

პირობითი აღნიშვნები

- საკადასტრო საზღვარი
- P – – – ავტოსადგომი
- სავალი ნაწილი
- ავტასადგომი

შენიშვნები:

1/ ზომები მოცემულია სანტიმეტრებში

2/ +0.00=442.14

ქ2-ის პროკი -109.9 კვმ

პროექტის სახელწოდება

ქ. თბილისში, დიდი დიღომი, შარანავას მეფის გამზ. მიმდებარედ შპს "აკა"-ს მრავალბინიანი საცხოვრებელი სახლის კორექტირებული პროექტი

01.10.06.009.044

	გვარი	ხელმოწერა
დირექტორი	ზ. ჩარკვიანი	
მთ. არქიტ.	გ. დათებაშვილი	
არქიტექტორი	კ. რუქვა	
არქიტექტორი		
შესრულა		


მისამართი

LTD " AKA"


მასშტაბი	1:100	გ ე გ მ ა
თარიღი	2016	

სტადია	ფურცელი	ფურცლები
ს.პ.	ა-	

გეგმა +3.50 ნიშნულზე მ. 1:100

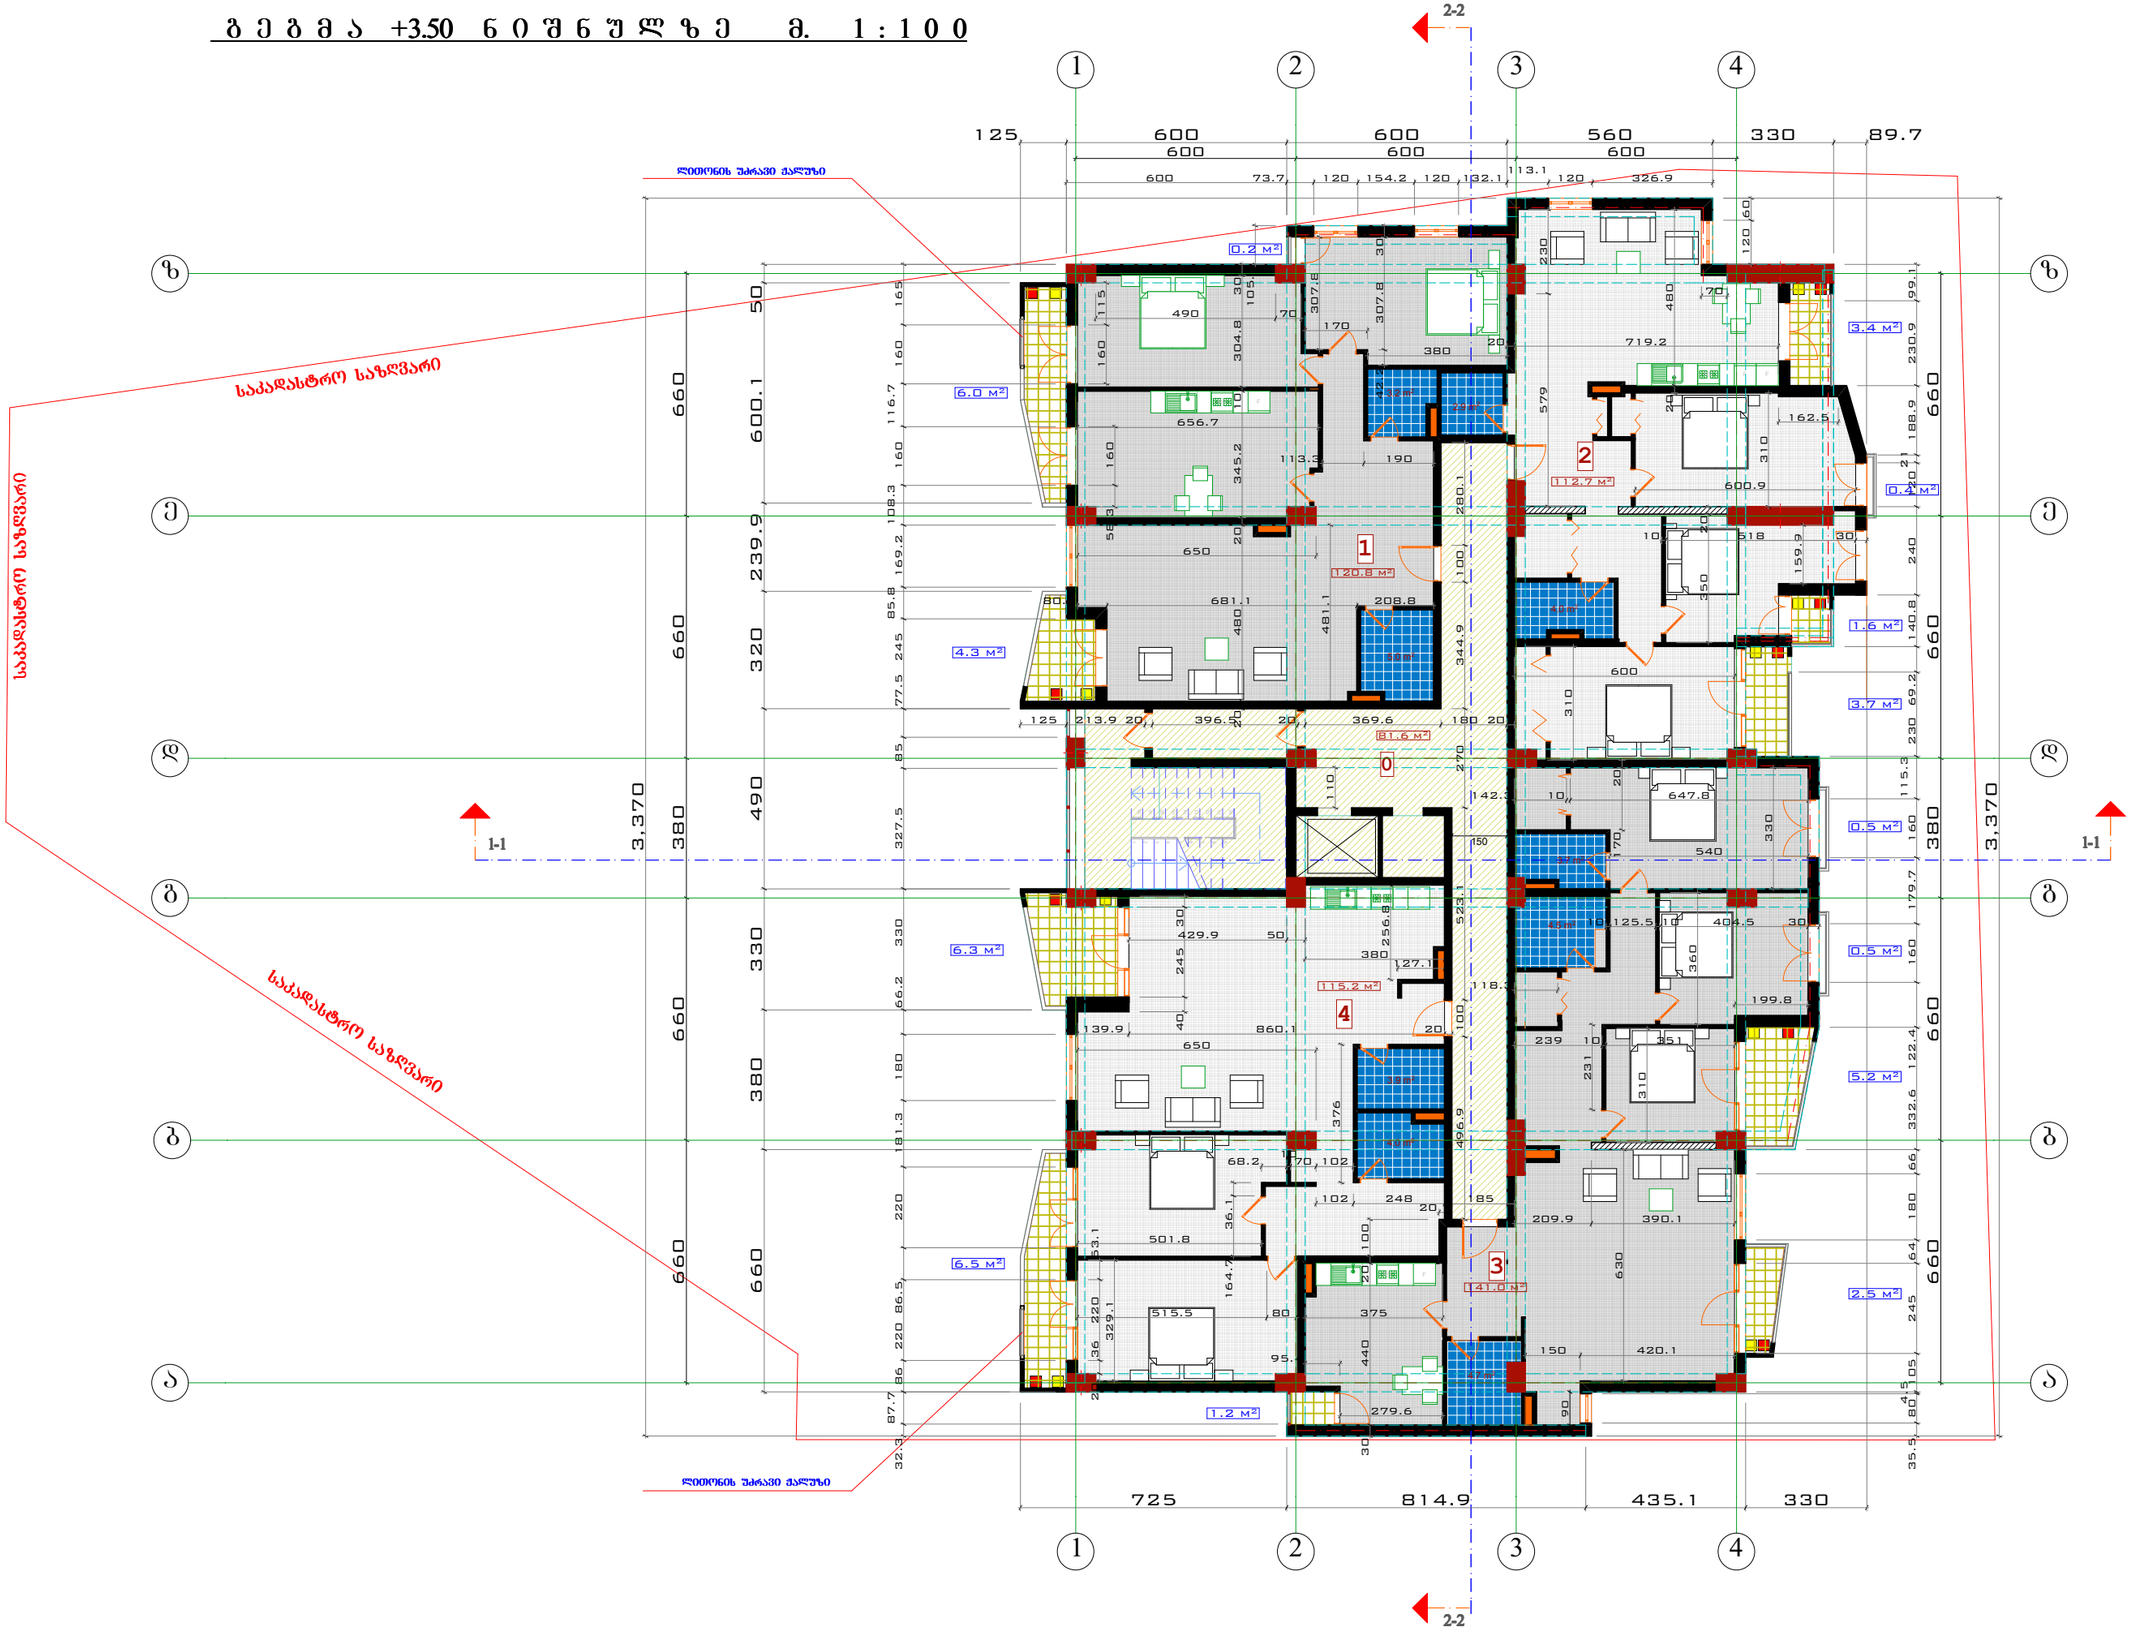
2-2
1-1
1-1
2-2
საკადასტრო საზღვარი
საკადასტრო საზღვარი
საკადასტრო საზღვარი
ლითონის შარავი ქალაქზე
ლითონის შარავი ქალაქზე
1
2
3
4
ზ
ე
დ
გ
ბ
ა
1 120.8 მ²
2 112.7 მ²
3 141.0 მ²
4 115.2 მ²
0 81.6 მ²
0.2 მ²
6.0 მ²
4.3 მ²
6.3 მ²
6.5 მ²
1.2 მ²
3.4 მ²
0.4 მ²
1.6 მ²
3.7 მ²
0.5 მ²
0.5 მ²
5.2 მ²
2.5 მ²
125
600
600
600
600
560
330
89.7
725
814.9
435.1
330
3,370
3,370
660
600.1
239.9
320
660
490
380
330
660
380
660
660
660

გეგმა +6.80 ნიშნულზე მ. 1:100

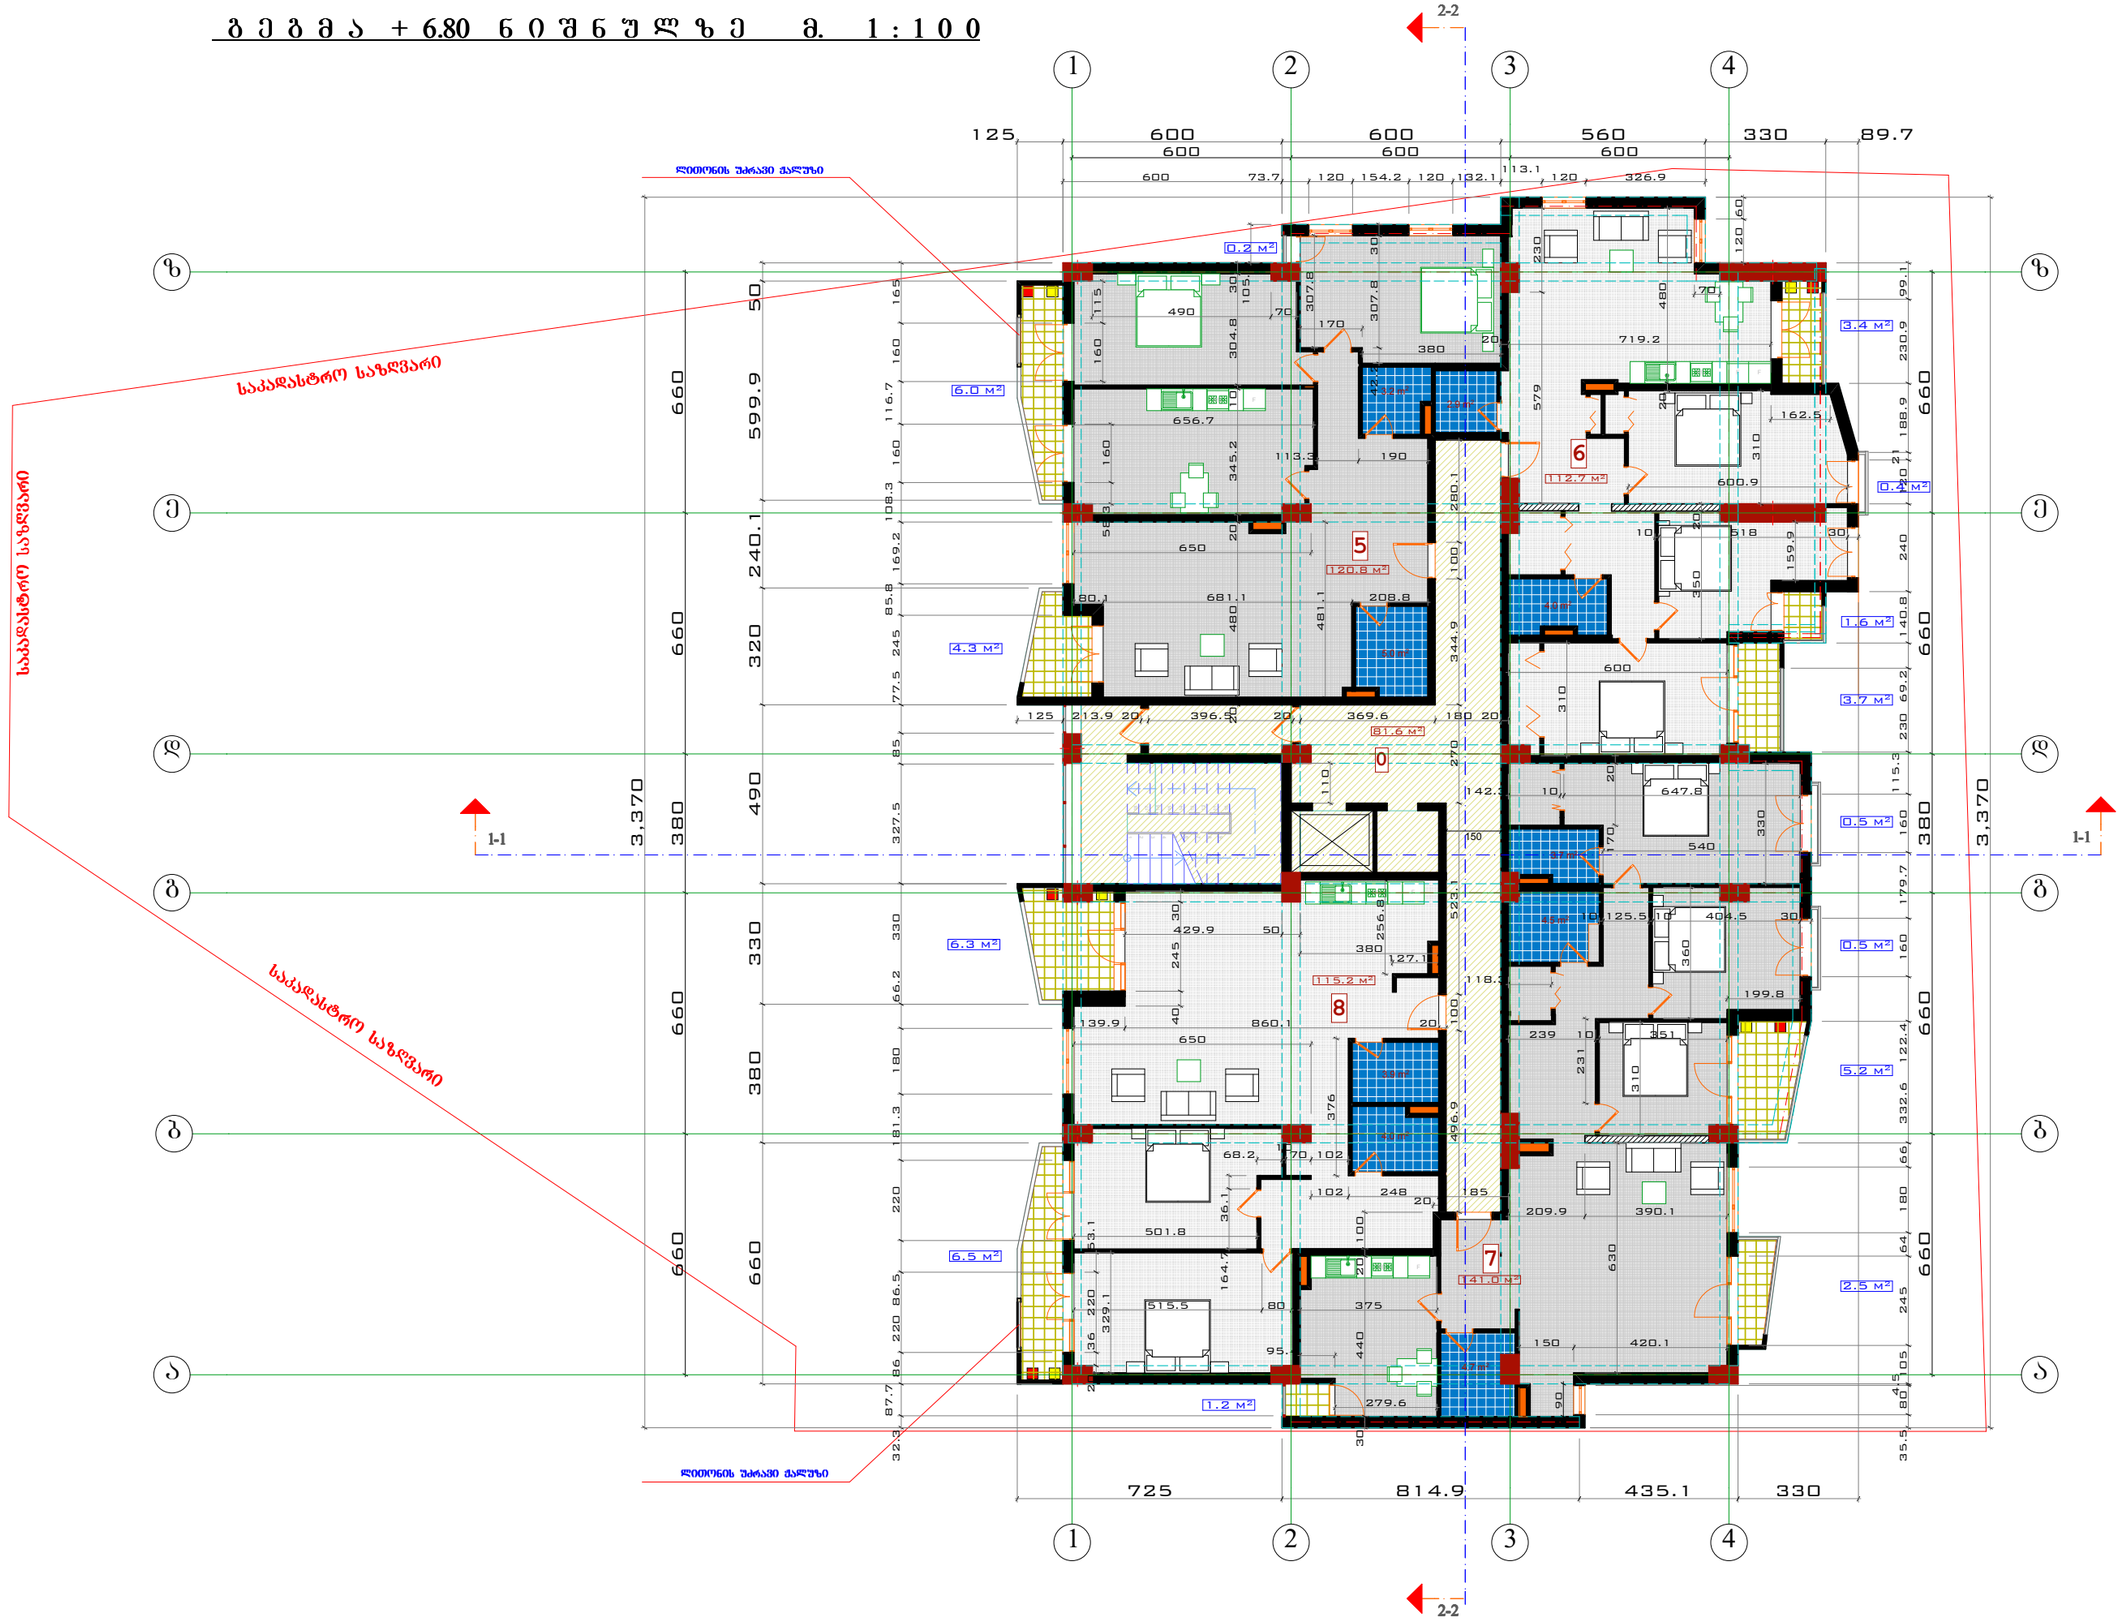

ფორმატი	დაკვეთა №	შენობის სახელი
A-3		

ექსპლიკაცია:

5	საცხოვრებელი ფართობი 120.8 კვმ სახანძრო ფართობი -10.5 კვმ
6	საცხოვრებელი ფართობი 112.7 კვმ სახანძრო ფართობი -9.1 კვმ
7	საცხოვრებელი ფართობი 141.0 კვმ სახანძრო ფართობი -9.9 კვმ
8	საცხოვრებელი ფართობი 115.2 კვმ სახანძრო ფართობი -12.8 კვმ
0	სადარბაზოს ფართობი -81.6 კვმ

სართ. ჯამური ფართობები

საცხოვრებელი ფართობი -489.7 კვმ

სახანძრო ფართობი -42.3 კვმ

სადარბაზოს ფართობი -81.6 კვმ

პირობითი აღნიშვნები

საკადასტრო საზღვარი

გათბობა

კონდენციონერება

შენიშვნები:

1/ ზომები მოცემულია სანტიმეტრებში

2/ +0.00=442.14

კ2-ის კროკი -633.8 კვმ

პროექტის სახელწოდება

ქ. თბილისში, დიდი დიღომი, შარანავაზ მეფის გამზ. მიმდებარედ შპს "აკა"-ს მრავალბინიანი საცხოვრებელი სახლის კორექტირებული პროექტი

01.10.06.009.044

	გვარი	ხელმოწერა
დირექტორი	ჯ. ნარკვია	
მთ. არქიტ.	გ. დათეგაშვილი	
არქიტექტორი	კ. როქვა	
არქიტექტორი		
შესრულა		


მისამართი

LTD " AKA"

მასშტაბი	1:100	გეგმა
თარიღი	2016	

სტადია	ფურცელი	ფურცლები
ს.პ.	ა-	

გეგმა +10.10 ნიშნულზე მ. 1:100

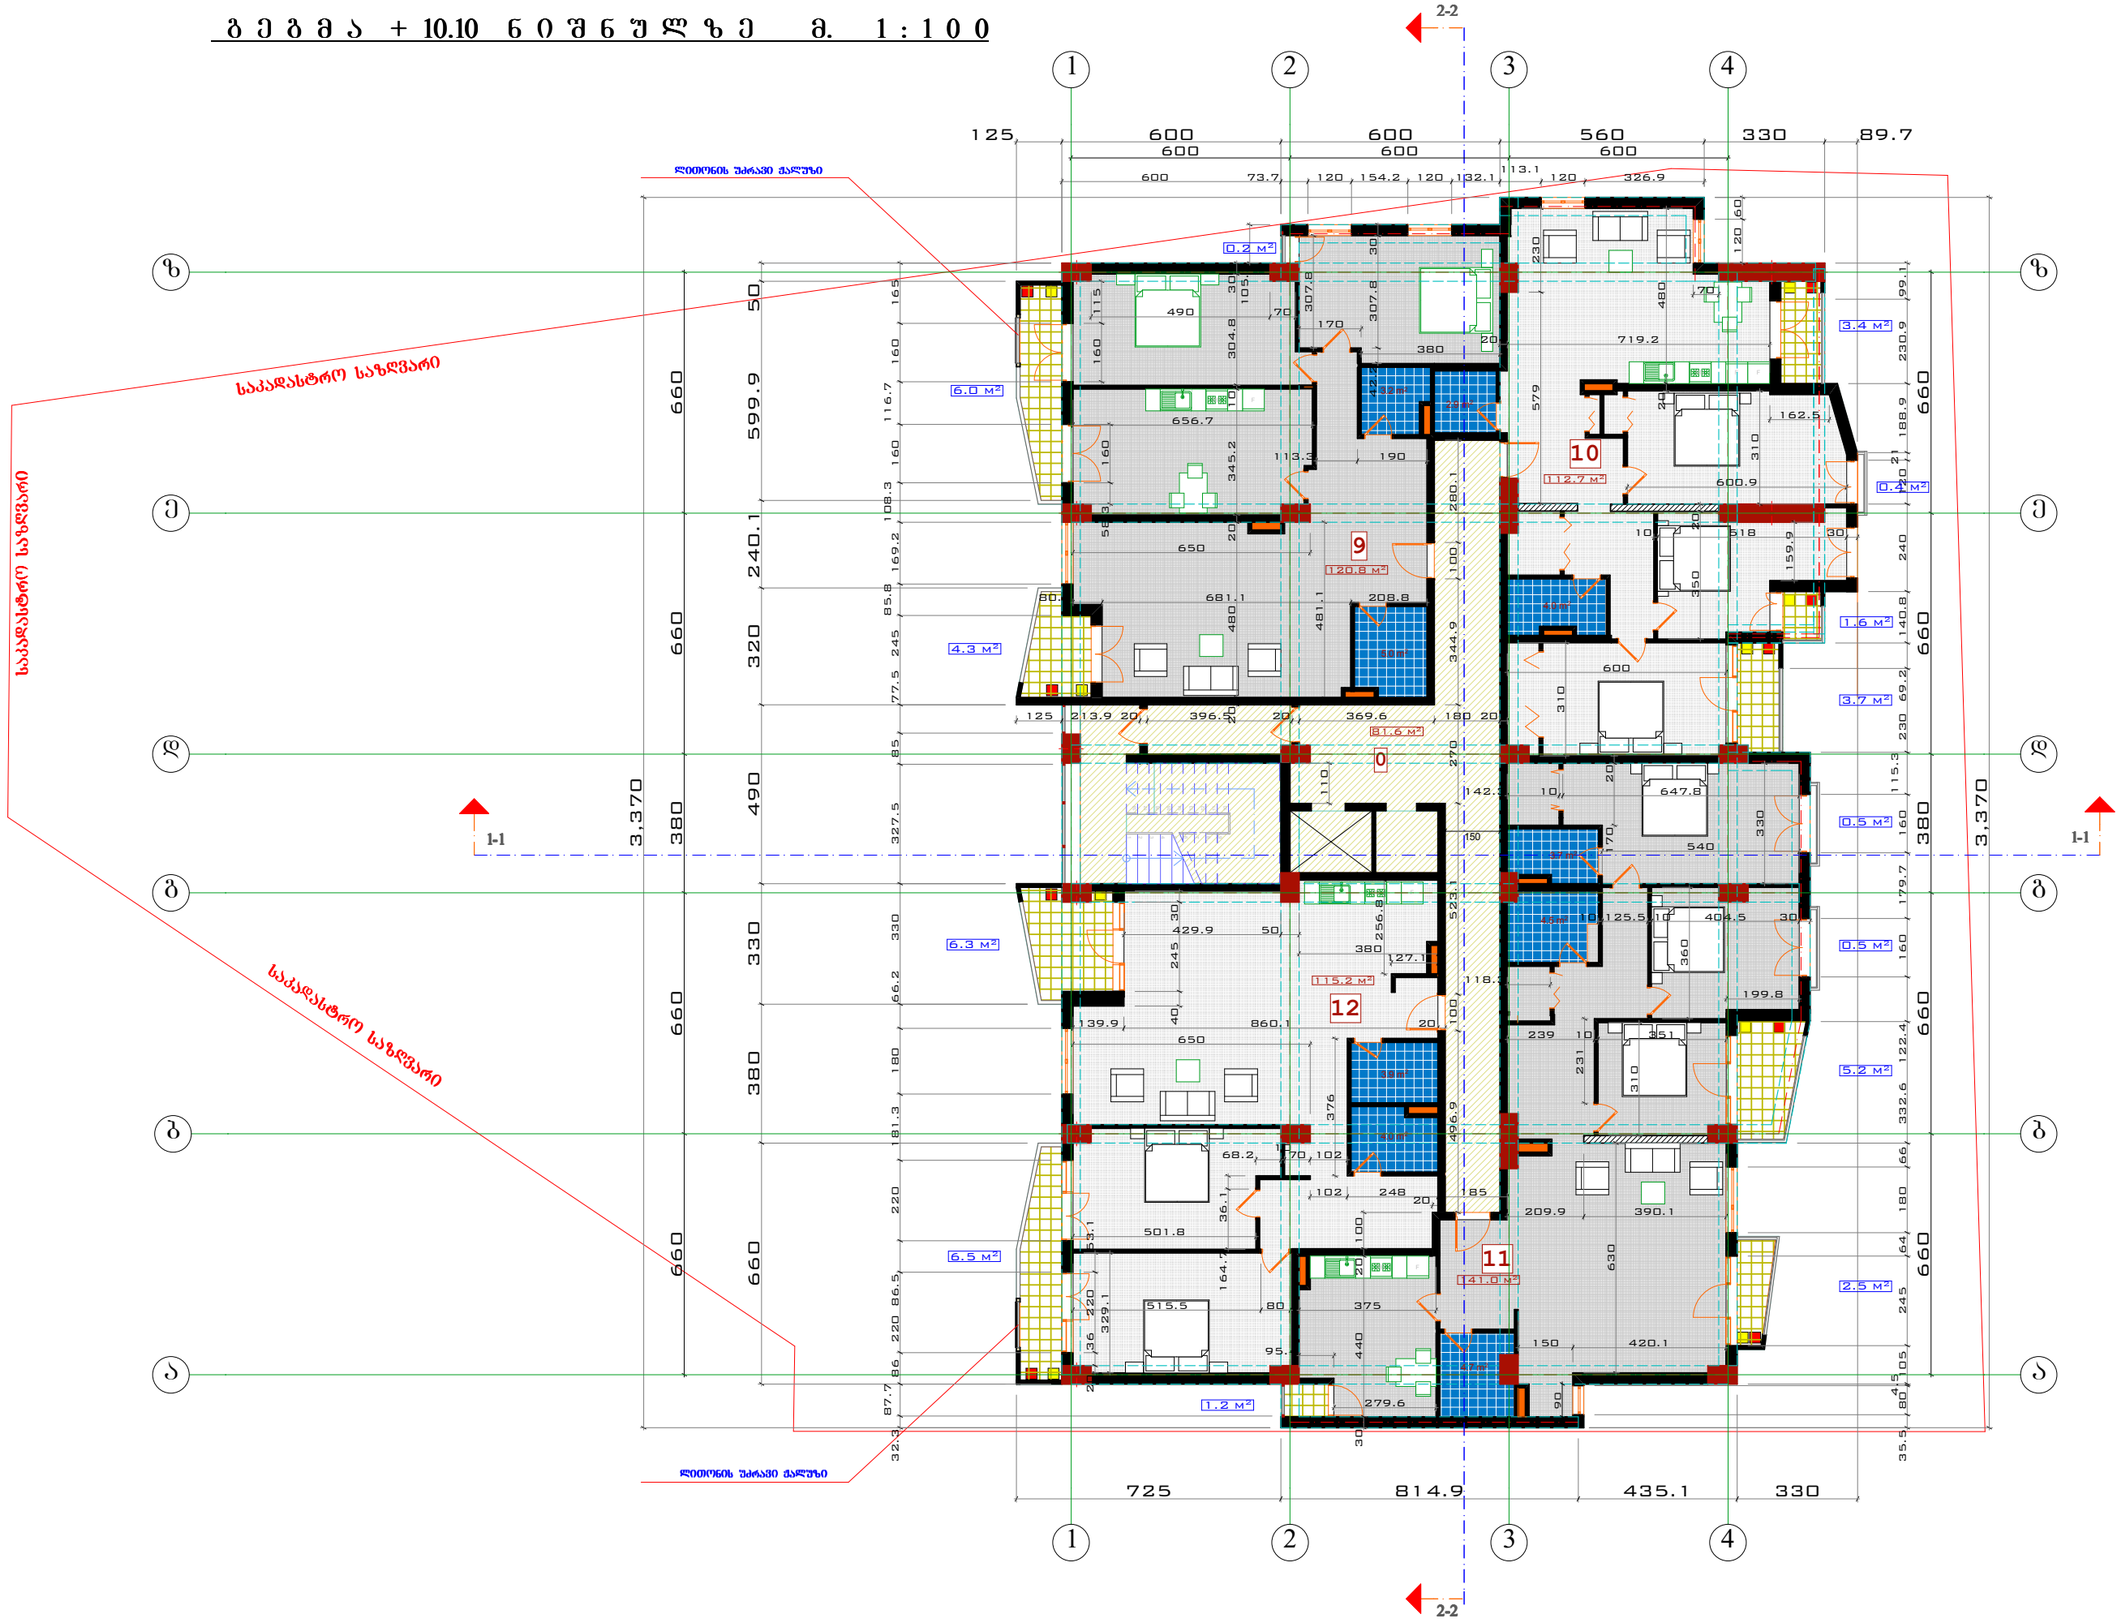

ფორმატი	დაკვეთა №	ობიექტის სახელი
A-3		

ექსპლიკაცია:

9	საცხოვრებელი ფართობი 120.8 კვმ საზაფხულო ფართობი -10.5 კვმ
10	საცხოვრებელი ფართობი 112.7 კვმ საზაფხულო ფართობი -9.1 კვმ
11	საცხოვრებელი ფართობი 141.0 კვმ საზაფხულო ფართობი -9.9 კვმ
12	საცხოვრებელი ფართობი 115.2 კვმ საზაფხულო ფართობი -12.8 კვმ
0	სადარბაზოს ფართობი -81.6 კვმ

სართ. ჯამური ფართობები

საცხოვრებელი ფართობი -489.7 კვმ

საზაფხულო ფართობი -42.3 კვმ

სადარბაზოს ფართობი -81.6 კვმ

პირობითი აღნიშვნები

საკადასტრო საზღვარი

ბათობა

კონდენციერება

შენიშვნები:

1/ ზომები მოცემულია სანტიმეტრებში

2/ +0.00=442.14

კ2-ის კროკი -633.8 კვმ

პროექტის სახელწოდება

ქ. თბილისში, დიდი დიღომი, ზარნაცას მეფის ბაღზ. მიმდებარედ შპს "აკა"-ს მრავალბინიანი საცხოვრებელი სახლის კორექტირებული პროექტი

01.10.06.009.044

	გვარი	ხელმოწერა
დირექტორი	ჯ. ჩარკვიანი	
მთ. არქიტ.	გ. დათეშაშვილი	
არქიტექტორი	კ. როყვა	
არქიტექტორი		
შესრულა		


მისამართი

LTD " AKA"

მასშტაბი	1:100	გეგმა
თარიღი	2016	

სტადია	ფურცელი	ფურცლები
ს.პ.	ა-	

გეგმა +13.40 ნიშნულზე მ. 1:100

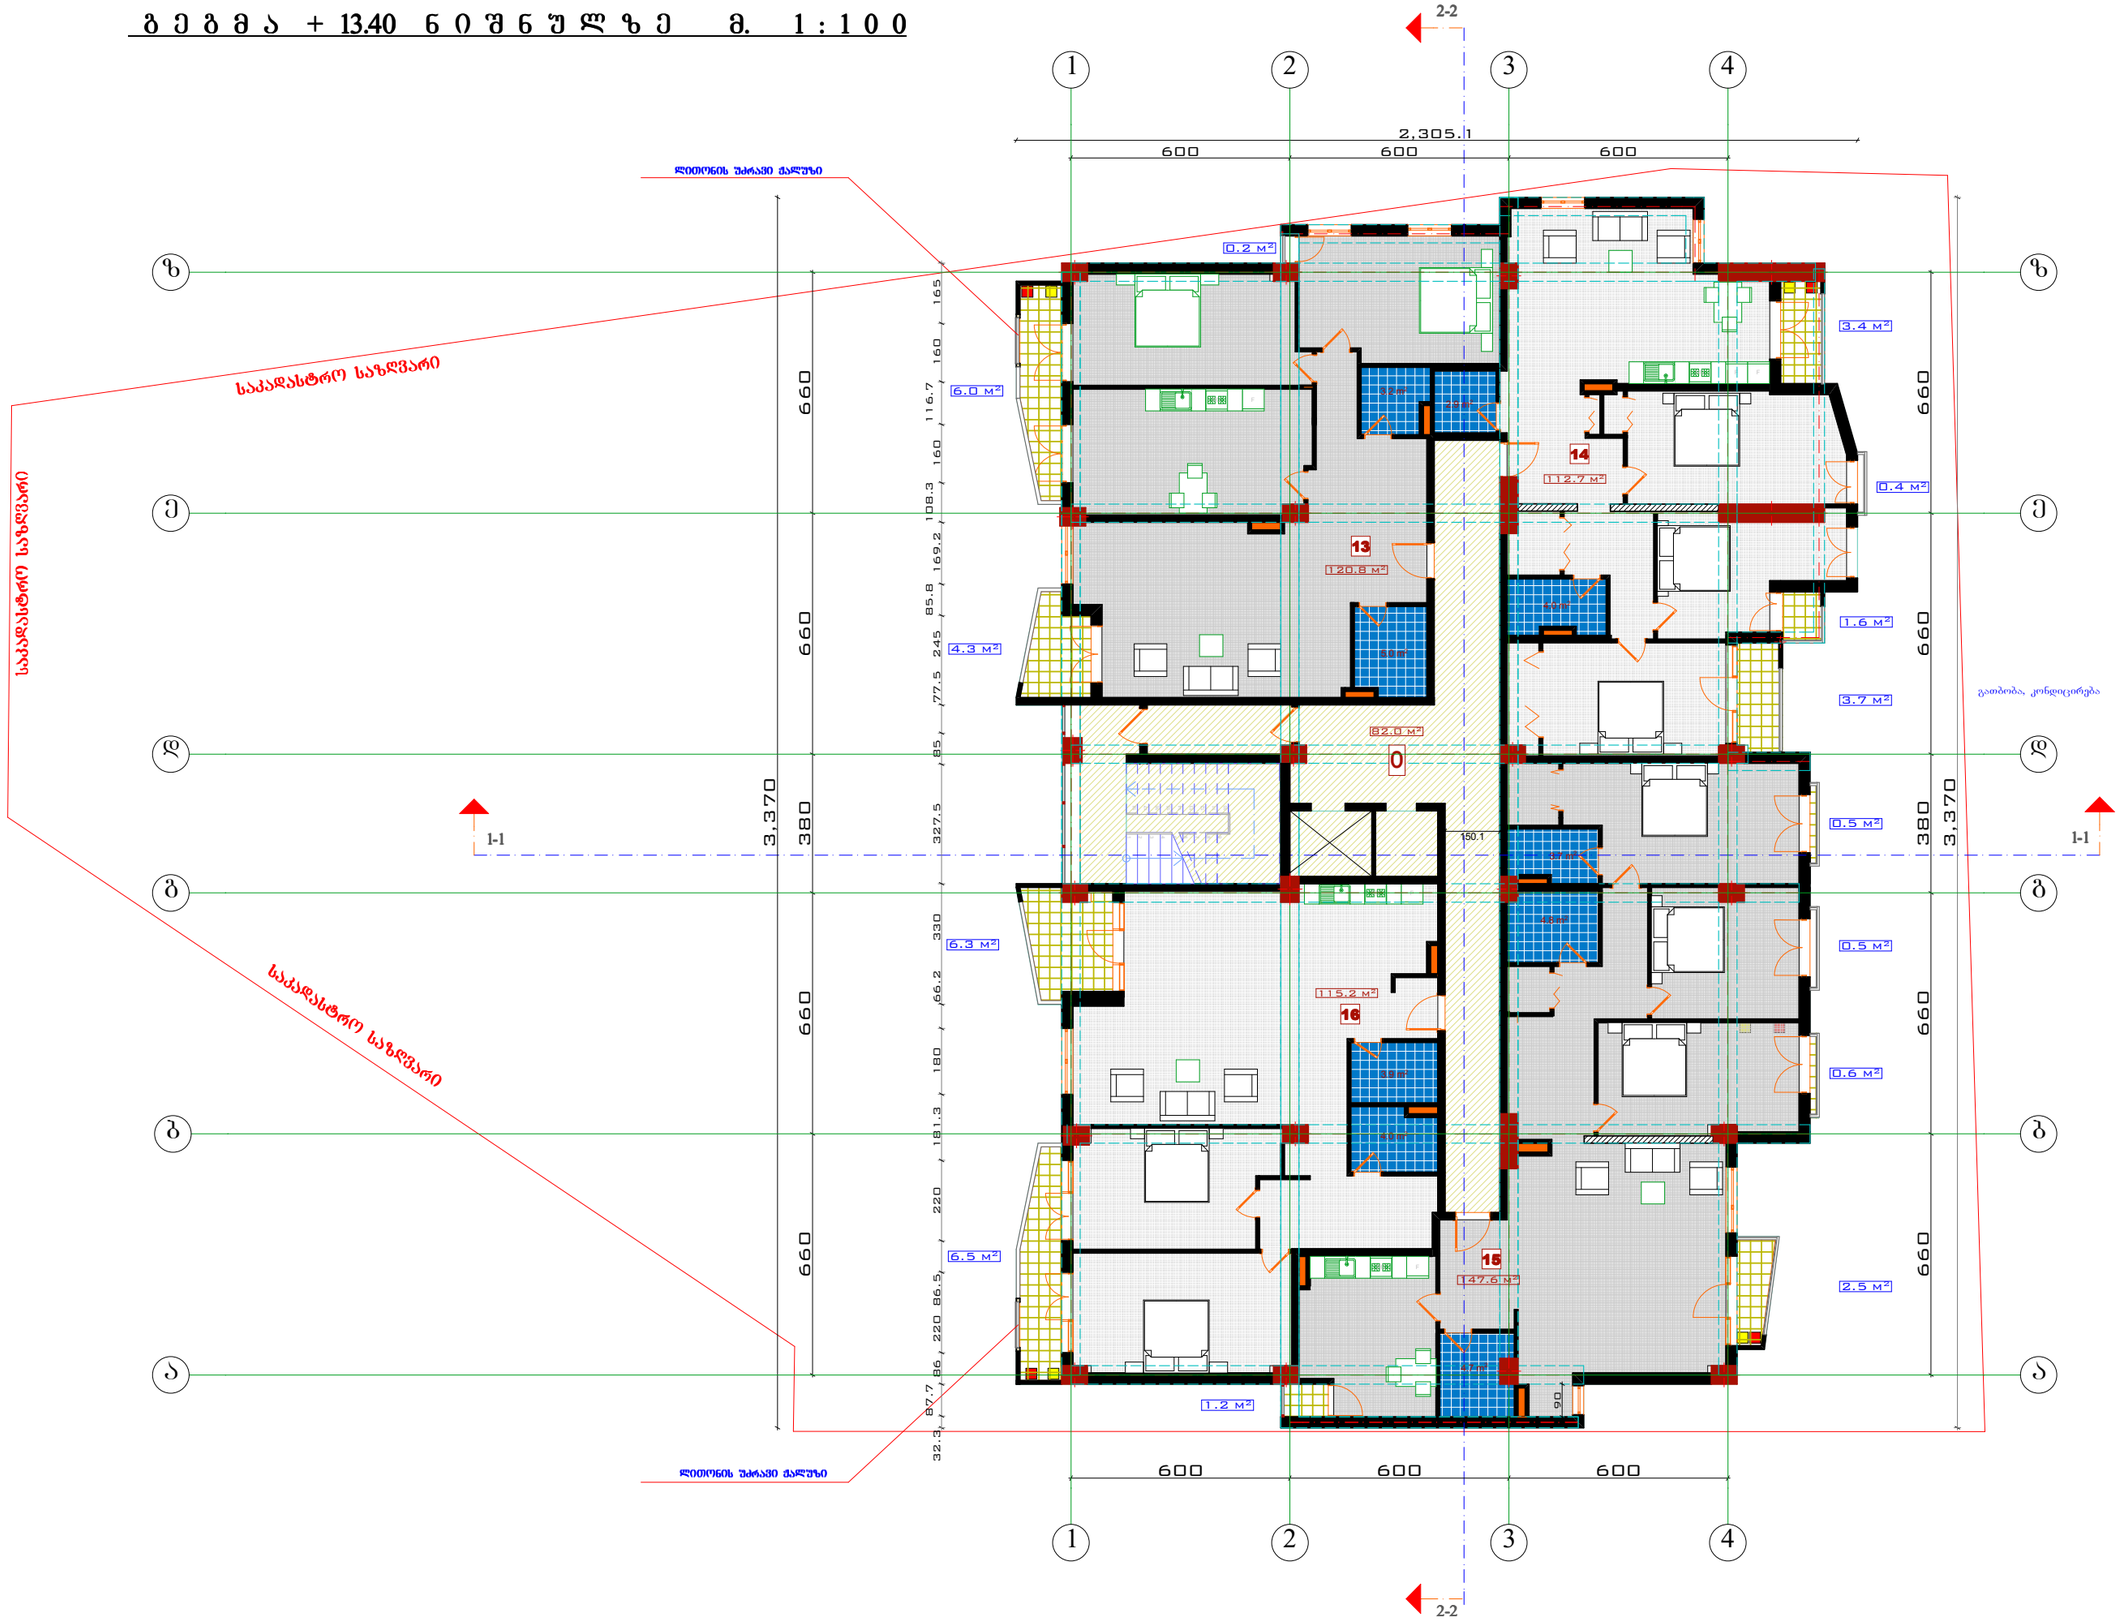

ფორმატი	დაკვეთა №	შაილის სახელი
A-3		

ექსპლიკაცია:

13	საცხოვრებელი ფართობი 120.8 კვმ საზაფხულო ფართობი -10.5 კვმ
14	საცხოვრებელი ფართობი 112.7 კვმ საზაფხულო ფართობი -9.1 კვმ
15	საცხოვრებელი ფართობი 147.6 კვმ საზაფხულო ფართობი -5.3 კვმ
16	საცხოვრებელი ფართობი 115.2 კვმ საზაფხულო ფართობი -12.8 კვმ
0	სადარბაზოს ფართობი -81.6 კვმ

სართ. ჯამური ფართობები

საცხოვრებელი ფართობი -496.3 კვმ

საზაფხულო ფართობი -37.7 კვმ

სადარბაზოს ფართობი -81.6 კვმ

პირობითი აღნიშვნები

საკადასტრო საზღვარი

გაბობა

კონდეციცირება

შენიშვნები:

1/ ზომები მოცემულია სანტიმეტრებში

2/ +0.00=472.45

კ2-ის კროკი -640.5 კვმ

პროექტის სახელწოდება

ქ. თბილისში, დიდი დიღომი, შარანავას მეფის გამზ. მიმდებარედ შპს "აკა"-ს მრავალბინიანი საცხოვრებელი სახლის კორექტირებული პროექტი

	გვარი	ხელმოწერა
დირექტორი	ჯ. ჩარკვიანი	
მთ. არქიტ.	გ. დათებაშვილი	
არქიტექტორი	კ. როქვა	
არქიტექტორი		
შესრულა		

მისამართი

LTD " AKA"

მასშტაბი	1:100	გეგმა
თარიღი	2016	

სტადია	ფურცელი	ფურცლები
ს.პ.	ა-	




1-1

2-2

1 2 3 4

ა ბ გ დ ე ვ ზ თ ი კ ლ მ

600 600 600 2,200

660 660 660 3,370

380 327.5 330 66.2 180 181.3 220 220 86.5 220 87.7 32.3

0.5 M² 0.6 M² 0.5 M² 2.5 M² 3.4 M² 0.4 M² 3.7 M² 1.6 M² 0.2 M² 6.0 M² 4.3 M² 6.3 M² 6.5 M² 1.2 M²

0 82.0 M² 150.1

13 120.8 M² 14 112.9 M² 15 147.6 M² 16 115.2 M²









LTD " AKA"







ვერტიკალური ჭრილი


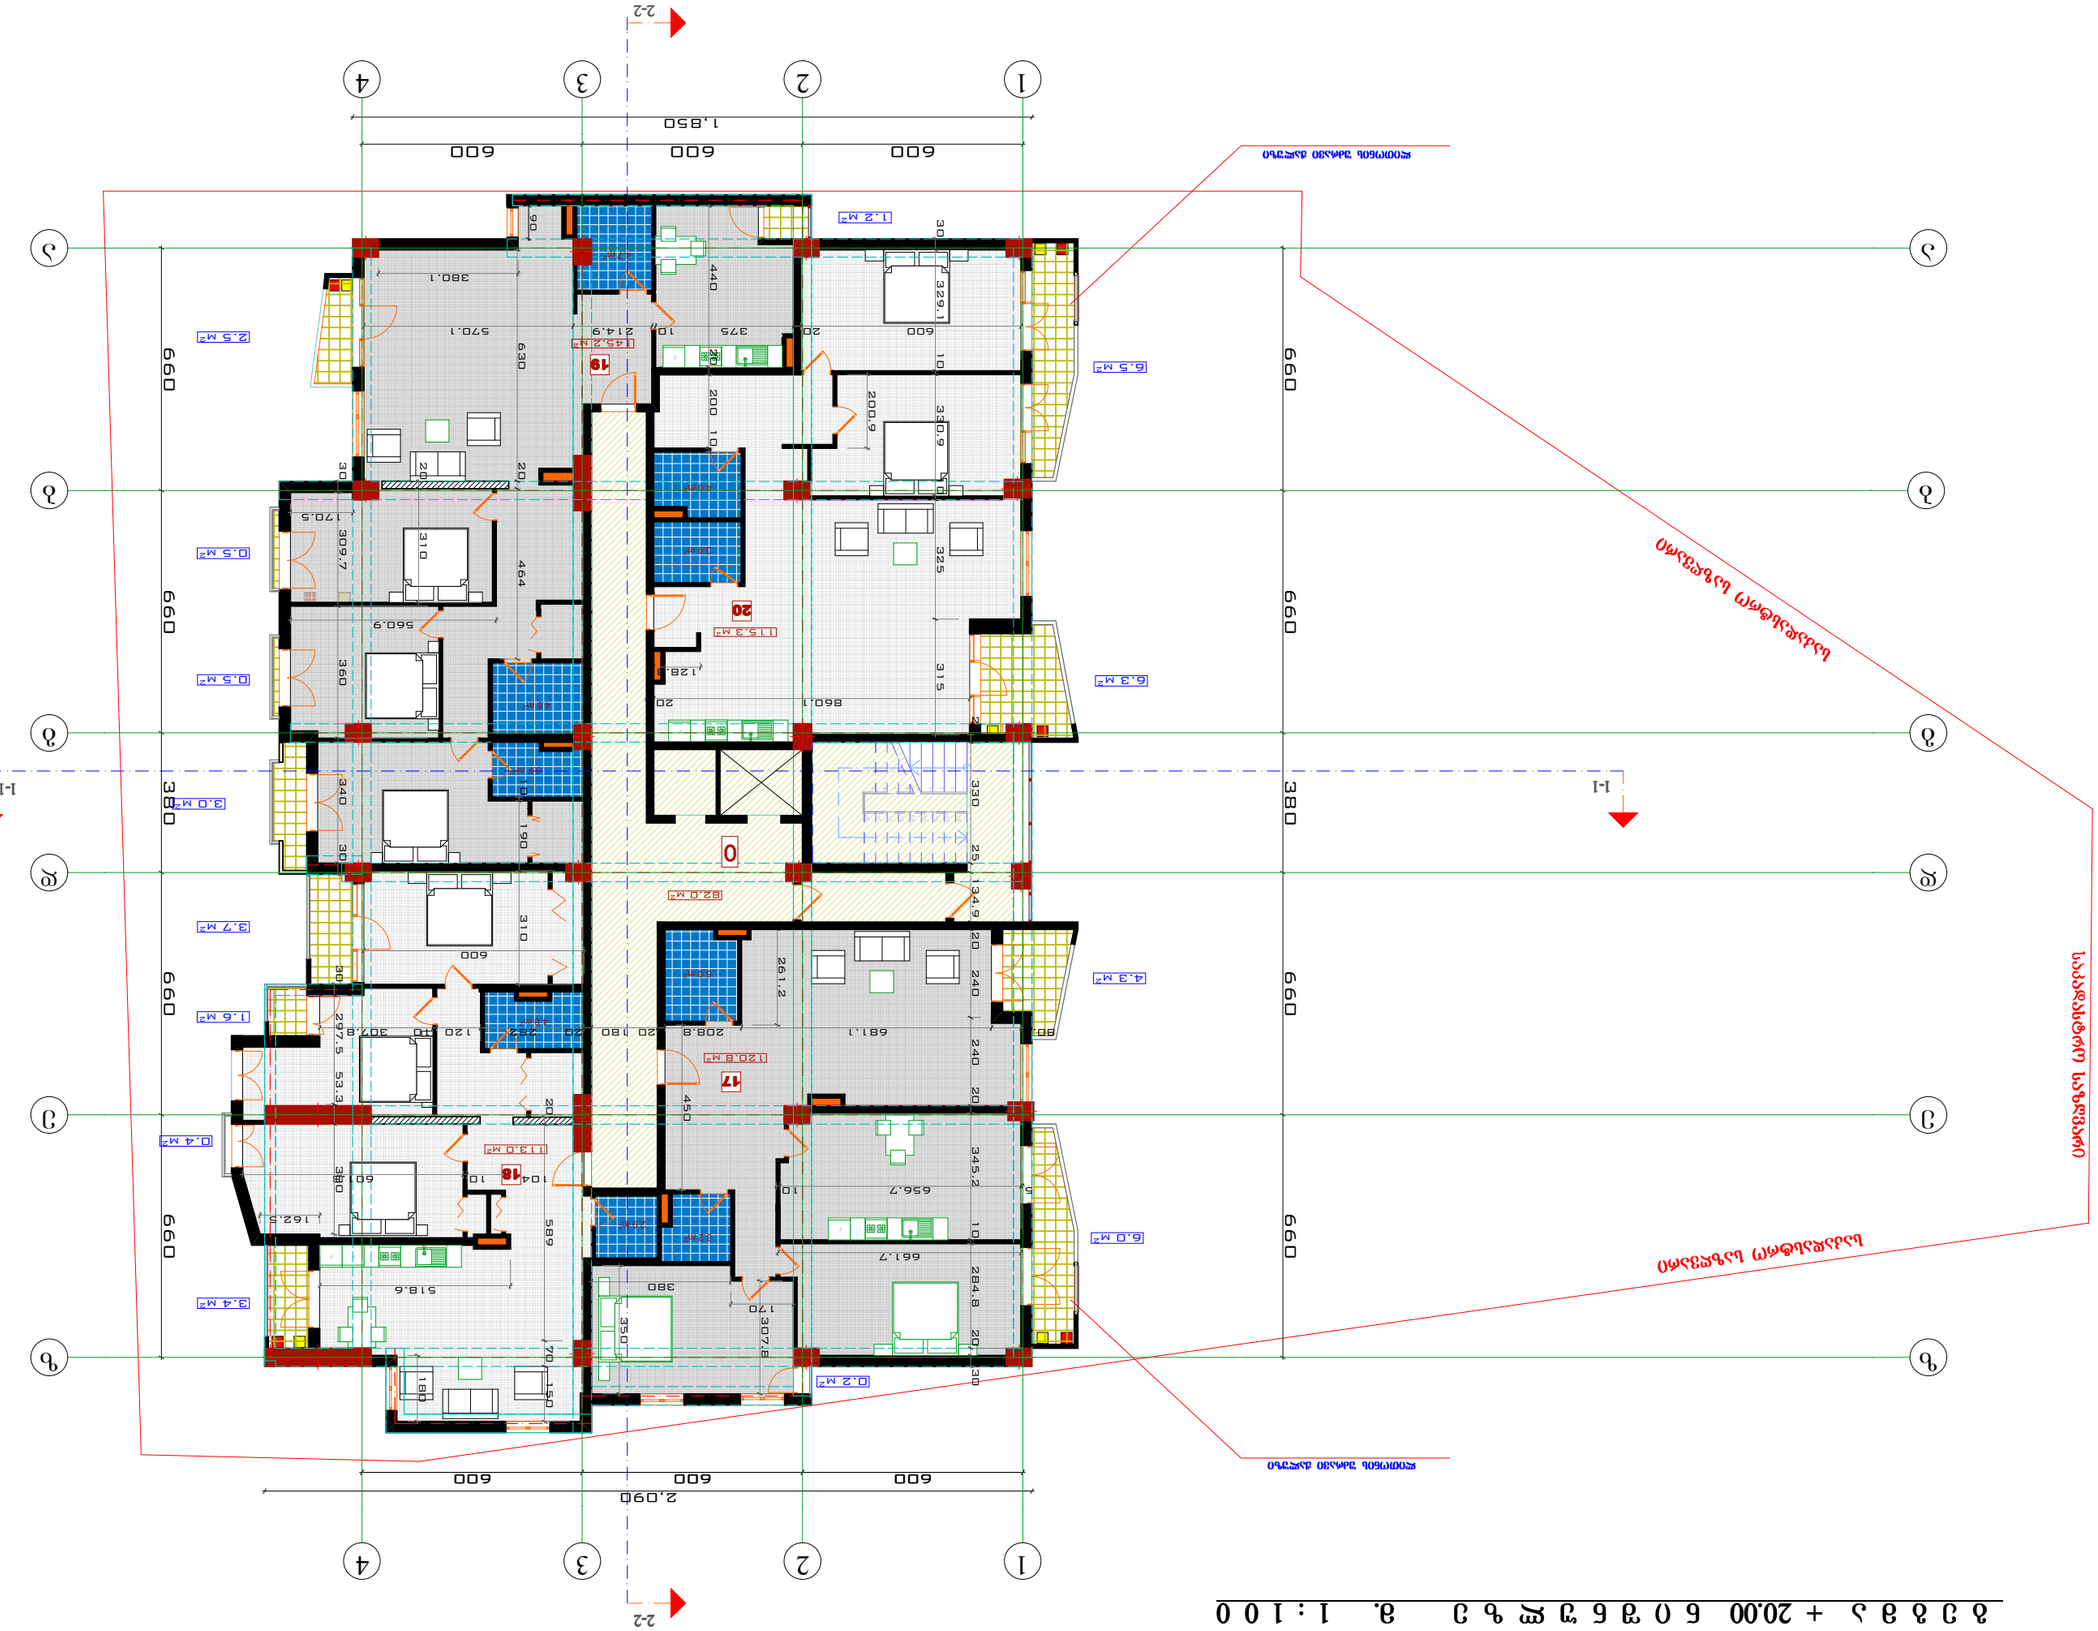
2-2
1-1
1
2
3
4
1,850
600
600
600
2,090
600
600
600
ა
ბ
გ
დ
ე
ზ
660
380




LTD " AKA"

მასშტაბი	1:100
თარიღი	2016






გეგმა +26.60 ნიშნულზე მ. 1:100

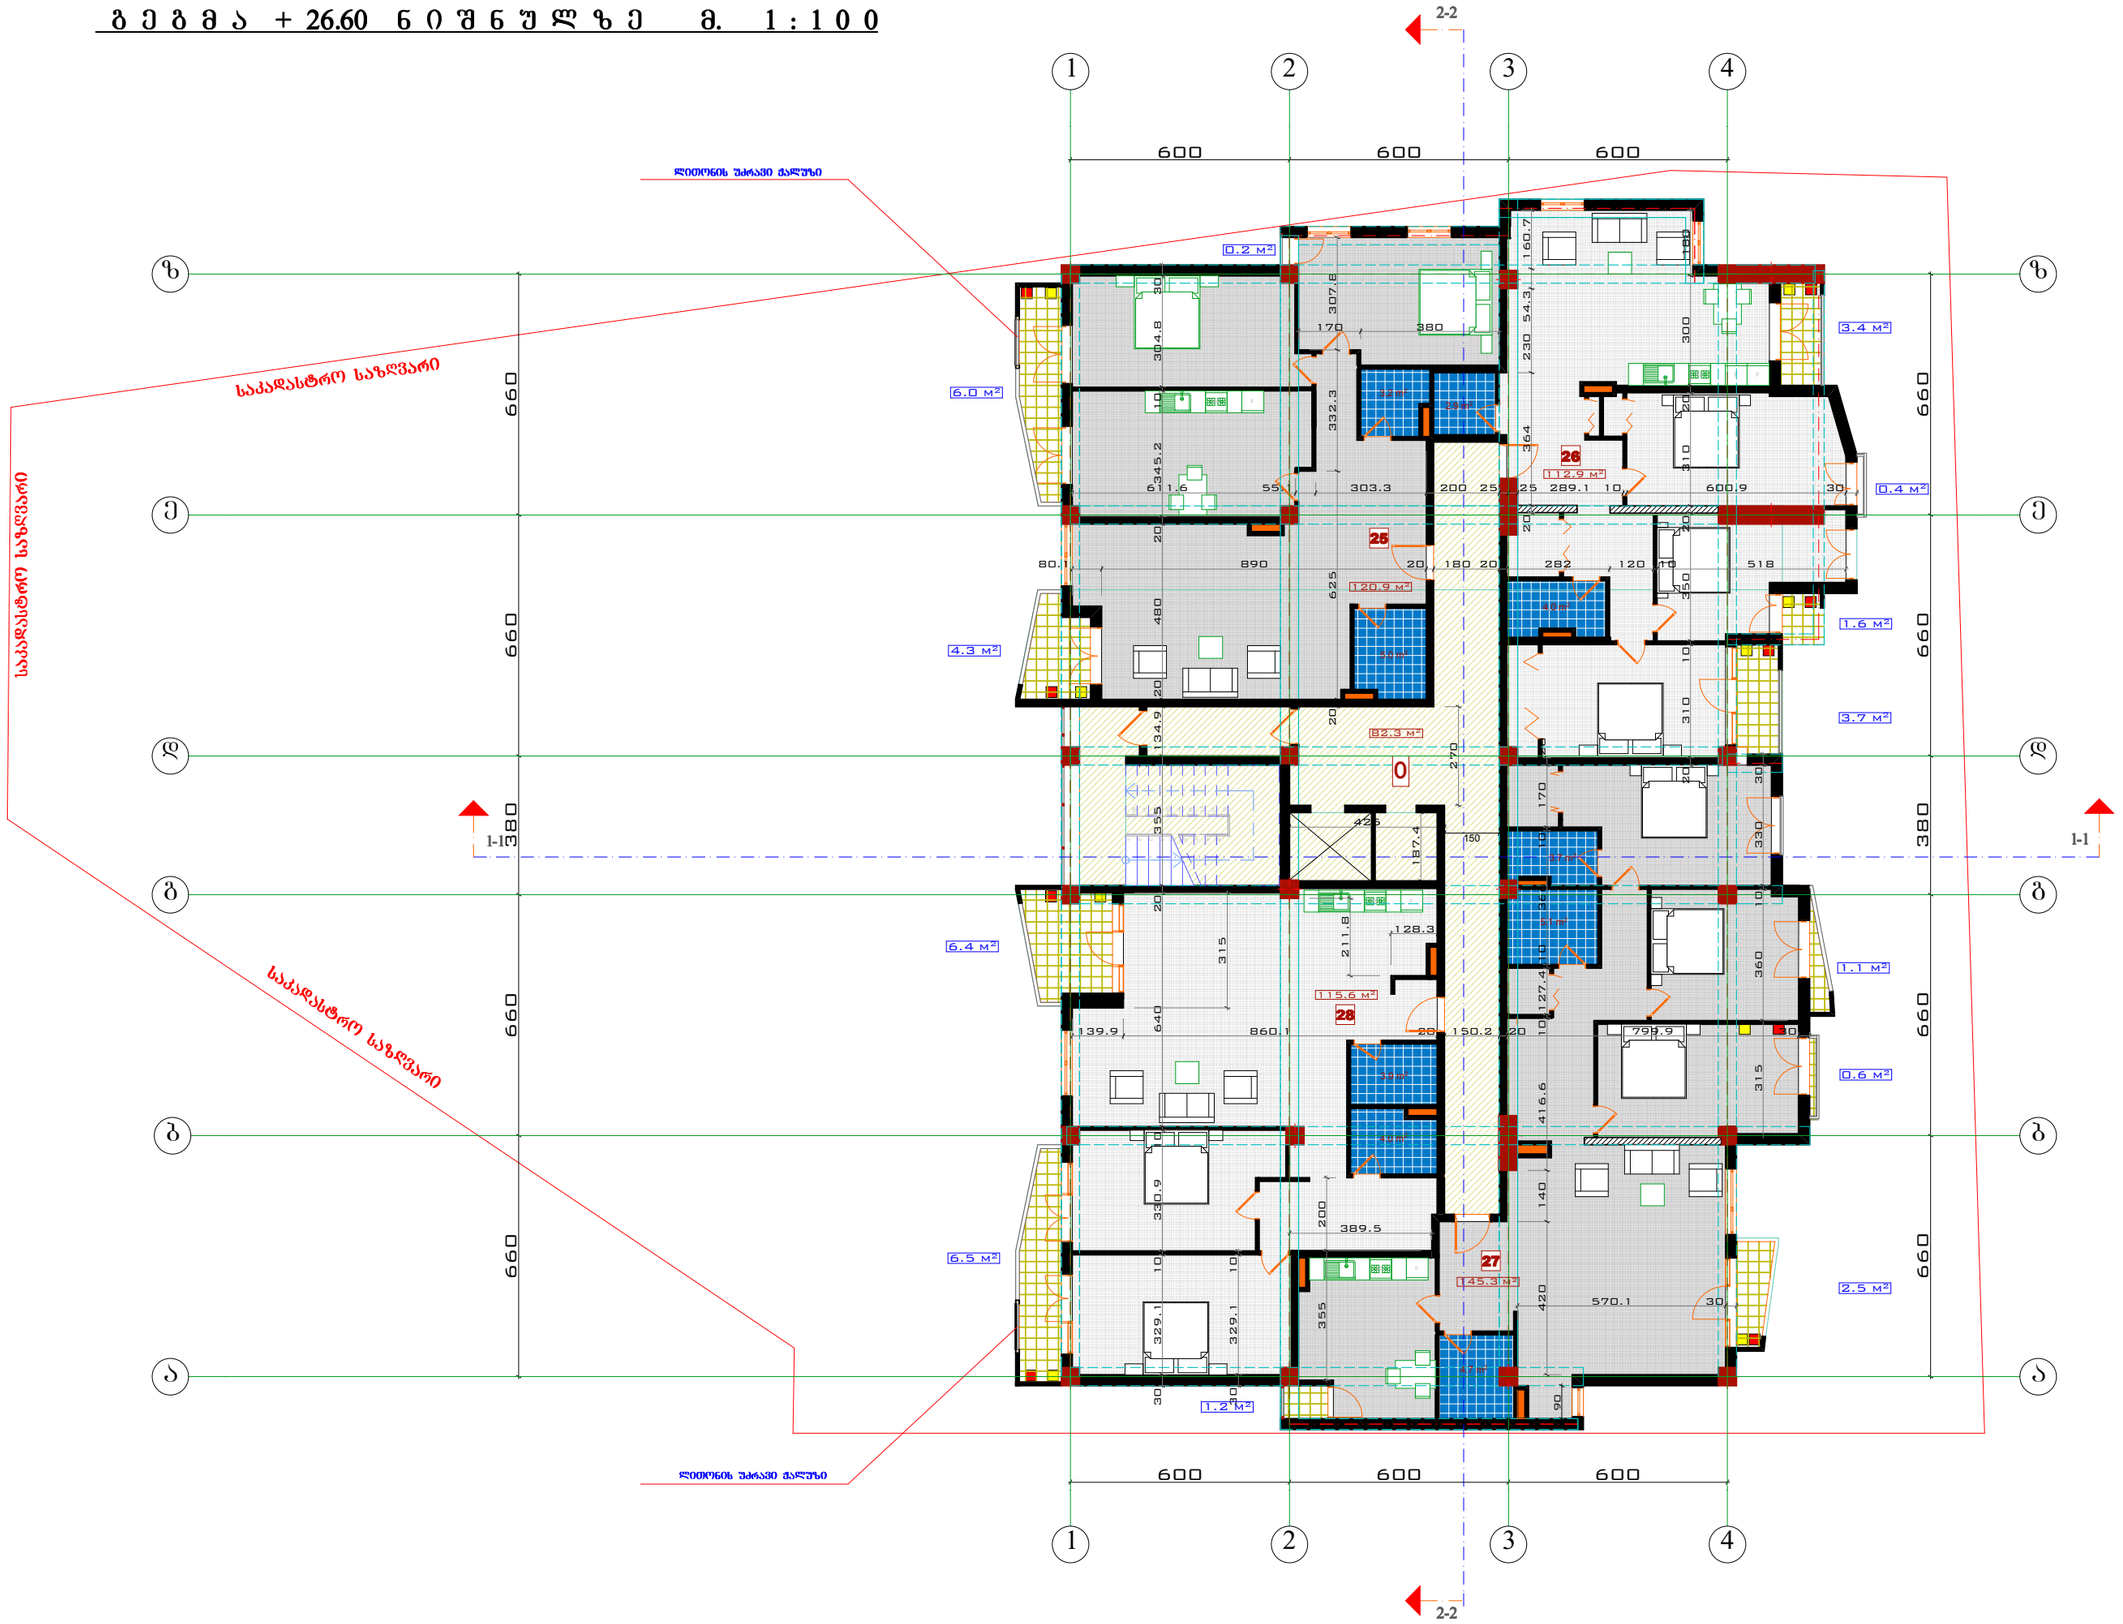

ფორმატი	დაკვეთა №	ფაილის სახელი
A-3		

ექსპლიკაცია:

25	საცხოვრებელი ფართობი 120.9 კვმ საზაფხულო ფართობი -10.5 კვმ
26	საცხოვრებელი ფართობი 112.9 კვმ საზაფხულო ფართობი -9.1 კვმ
27	საცხოვრებელი ფართობი 145.3 კვმ საზაფხულო ფართობი -5.4 კვმ
28	საცხოვრებელი ფართობი 115.6 კვმ საზაფხულო ფართობი -12.9 კვმ
0	სადარბაზოს ფართობი -81.6 კვმ

სართ. ჯამური ფართობები

საცხოვრებელი ფართობი -494.7 კვმ

საზაფხულო ფართობი -37.9 კვმ

სადარბაზოს ფართობი -82.3 კვმ

პირობითი აღნიშვნები

საკადასტრო საზღვარი

გათბობა

კონდენციორება

შენიშვნები:

1/ ზომები მოცემულია სანტიმეტრებში

2/ +0.00=472.45

კ2-ის კროკი -637.8 კვმ

პროექტის სახელწოდება

ქ. თბილისში, დიდი დიღომი, ზარნავაზ მეფის გამზ. მიმდებარედ შპს "აკა"-ს მრავალბინიანი საცხოვრებელი სახლის კორექტირებული პროექტი

	გვარი	ხელმოწერა
დირექტორი	ჯ. ჩარკვიანი	
მთ. არქიტ.	გ. დათებაშვილი	
არქიტექტორი	კ. როქვა	
არქიტექტორი		
შესრულა		


მისამართი

LTD " AKA"

მასშტაბი	1:100	გეგმა
თარიღი	2016	

სტადია	ფურცელი	ფურცლები
ს.პ.	ა-	

გეგმა +29.90 ნიშნულზე მ. 1:100

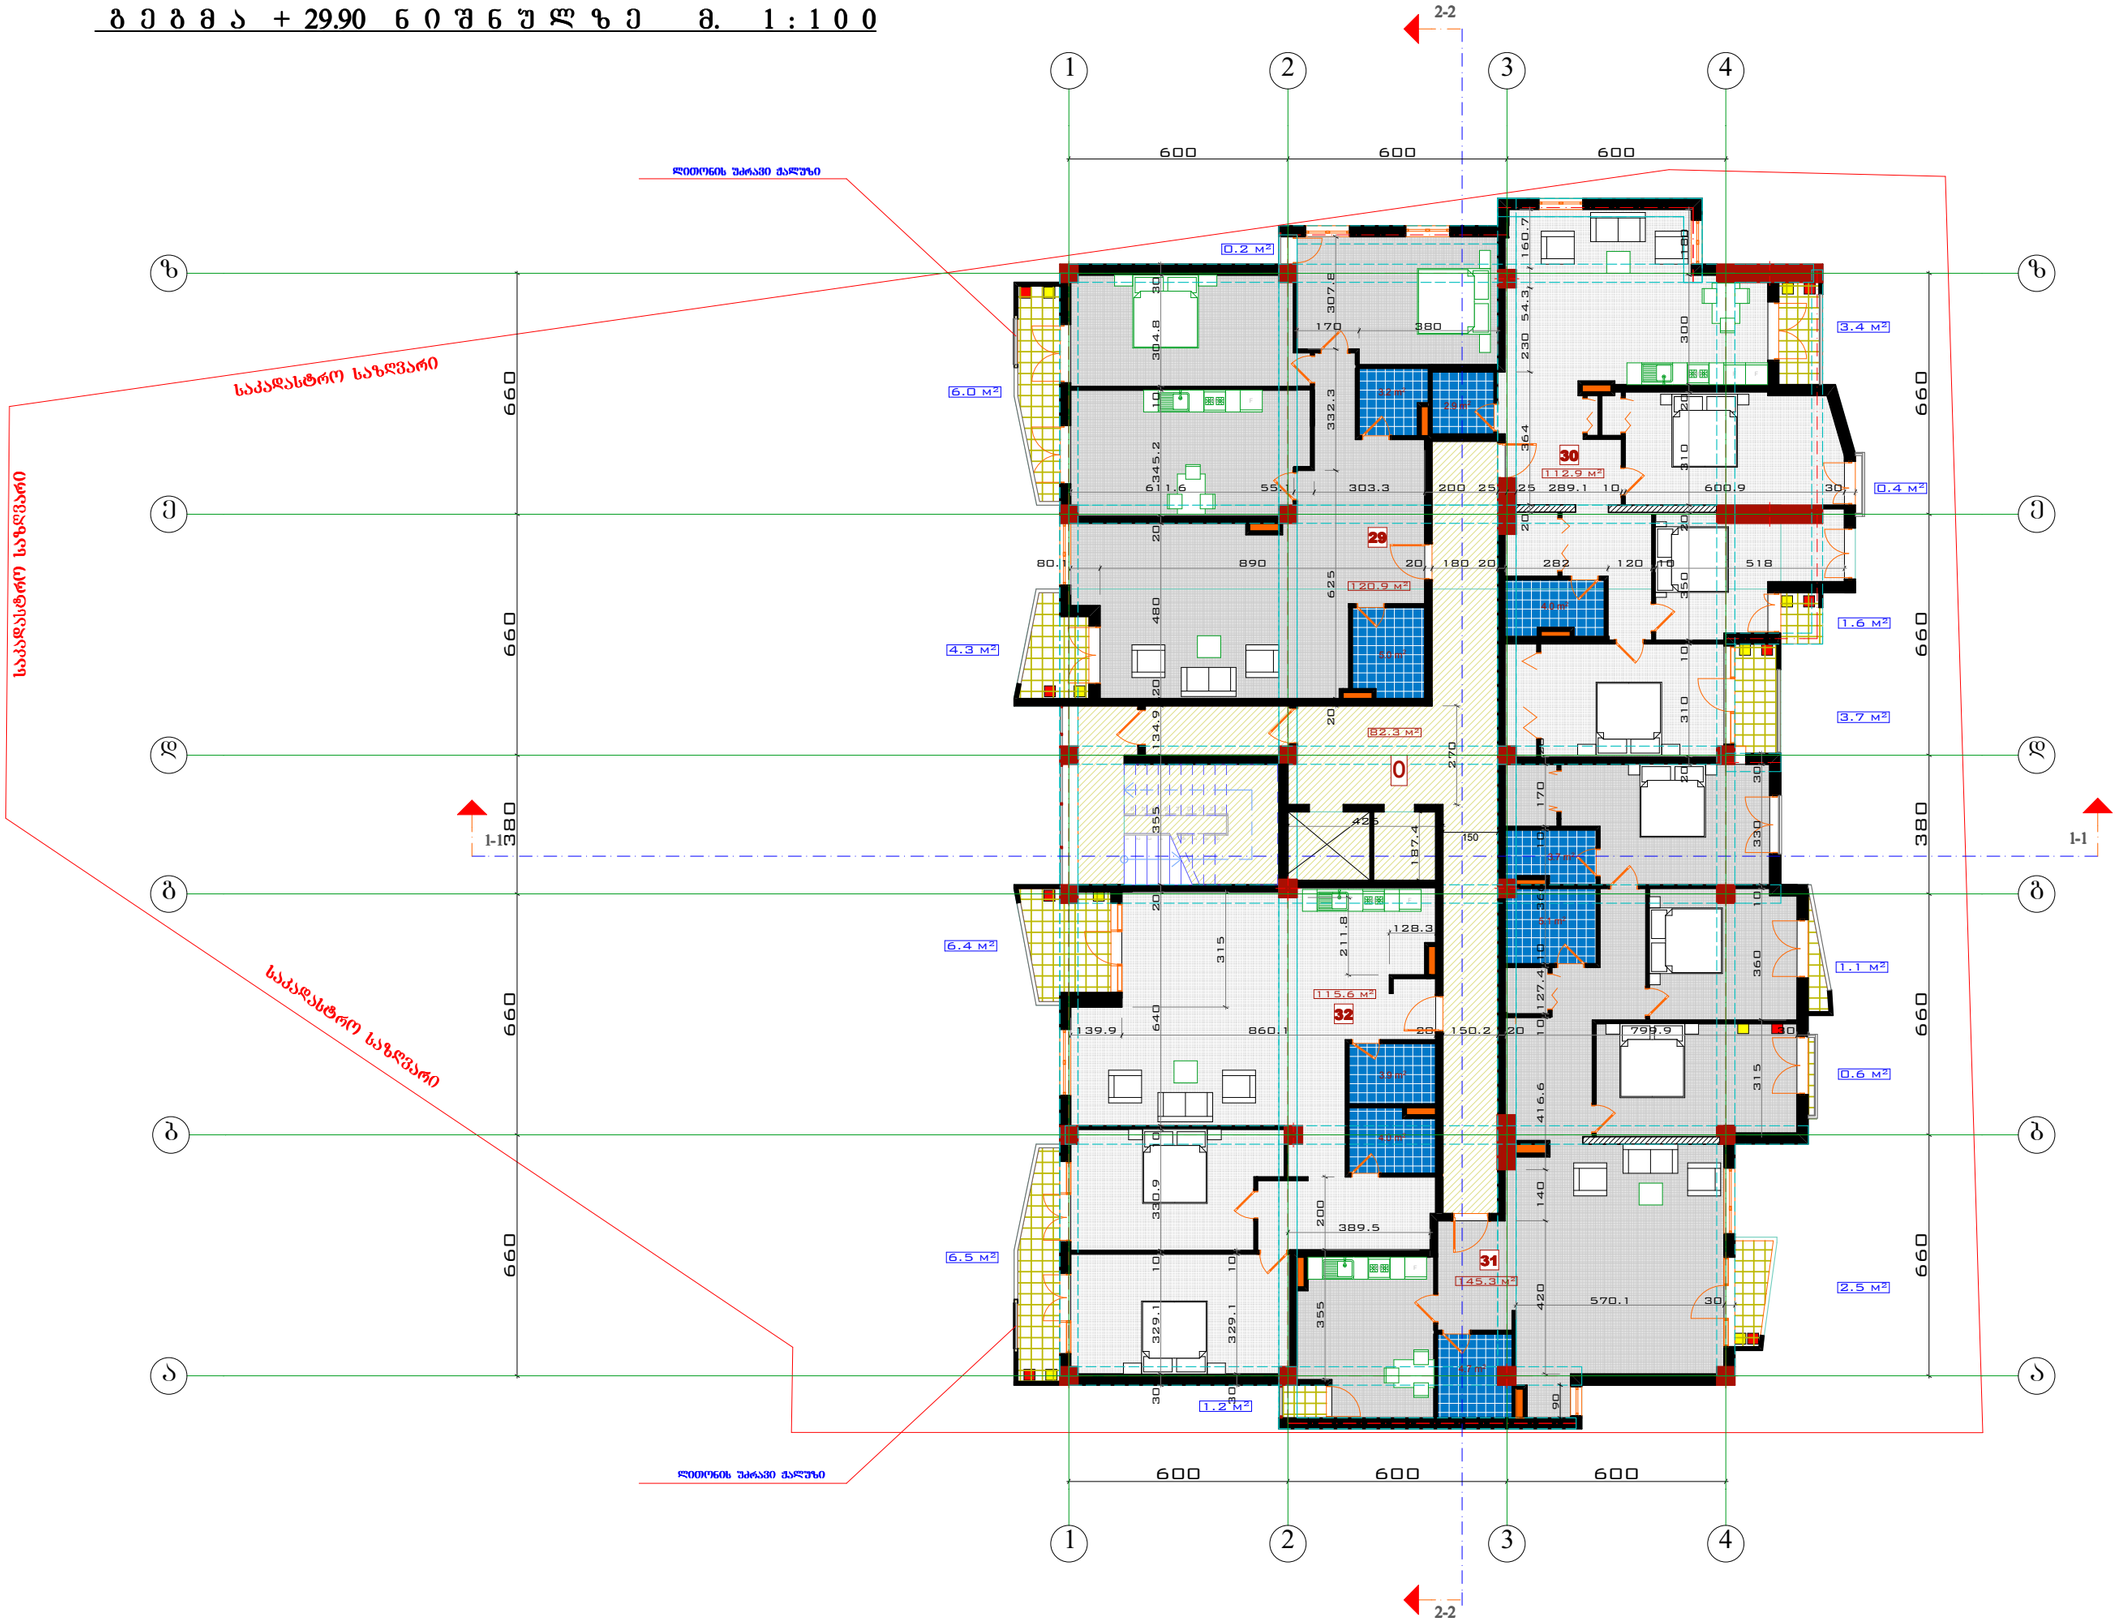

ფორმატი	დაკვეთა №	ფაილის სახელი
A-3		

ექსპლიკაცია:

29	საცხოვრებელი ფართობი 120.9 კვმ საზაფხულო ფართობი -10.5 კვმ
30	საცხოვრებელი ფართობი 112.9 კვმ საზაფხულო ფართობი -9.1 კვმ
31	საცხოვრებელი ფართობი 145.3 კვმ საზაფხულო ფართობი -5.4 კვმ
32	საცხოვრებელი ფართობი 115.6 კვმ საზაფხულო ფართობი -12.9 კვმ
0	სადარბაზოს ფართობი -81.6 კვმ

სართ. ჯამური ფართობები

საცხოვრებელი ფართობი -494.7 კვმ

საზაფხულო ფართობი -37.9 კვმ

სადარბაზოს ფართობი -82.3 კვმ

პირობითი აღნიშვნები

საკადასტრო საზღვარი

გათბობა

კონდენციორება

შენიშვნები:

1/ ზომები მოცემულია სანტიმეტრებში

2/ +0.00=472.45

კ2-ის კროკი -637.8 კვმ

პროექტის სახელწოდება

ქ. თბილისში, დიდი დიღომი, ფარანავას მეფის ბაღს მიმდებარედ შპს "აკა"-ს მრავალბინიანი საცხოვრებელი სახლის კორექტირებული პროექტი

	გვარი	ხელმოწერა
დირექტორი	ჯ. ჩარკვიანი	
მთ. არქიტ.	გ. დათებაშვილი	
არქიტექტორი	კ. როქვა	
არქიტექტორი		
შესრულა		


მისამართი

LTD " AKA"

მასშტაბი	1:100	გეგმა
თარიღი	2016	

სტადია	ფურცელი	ფურცლები
ხ.პ.	2	

გეგმა +33.20 ნიშნულზე მ. 1:100

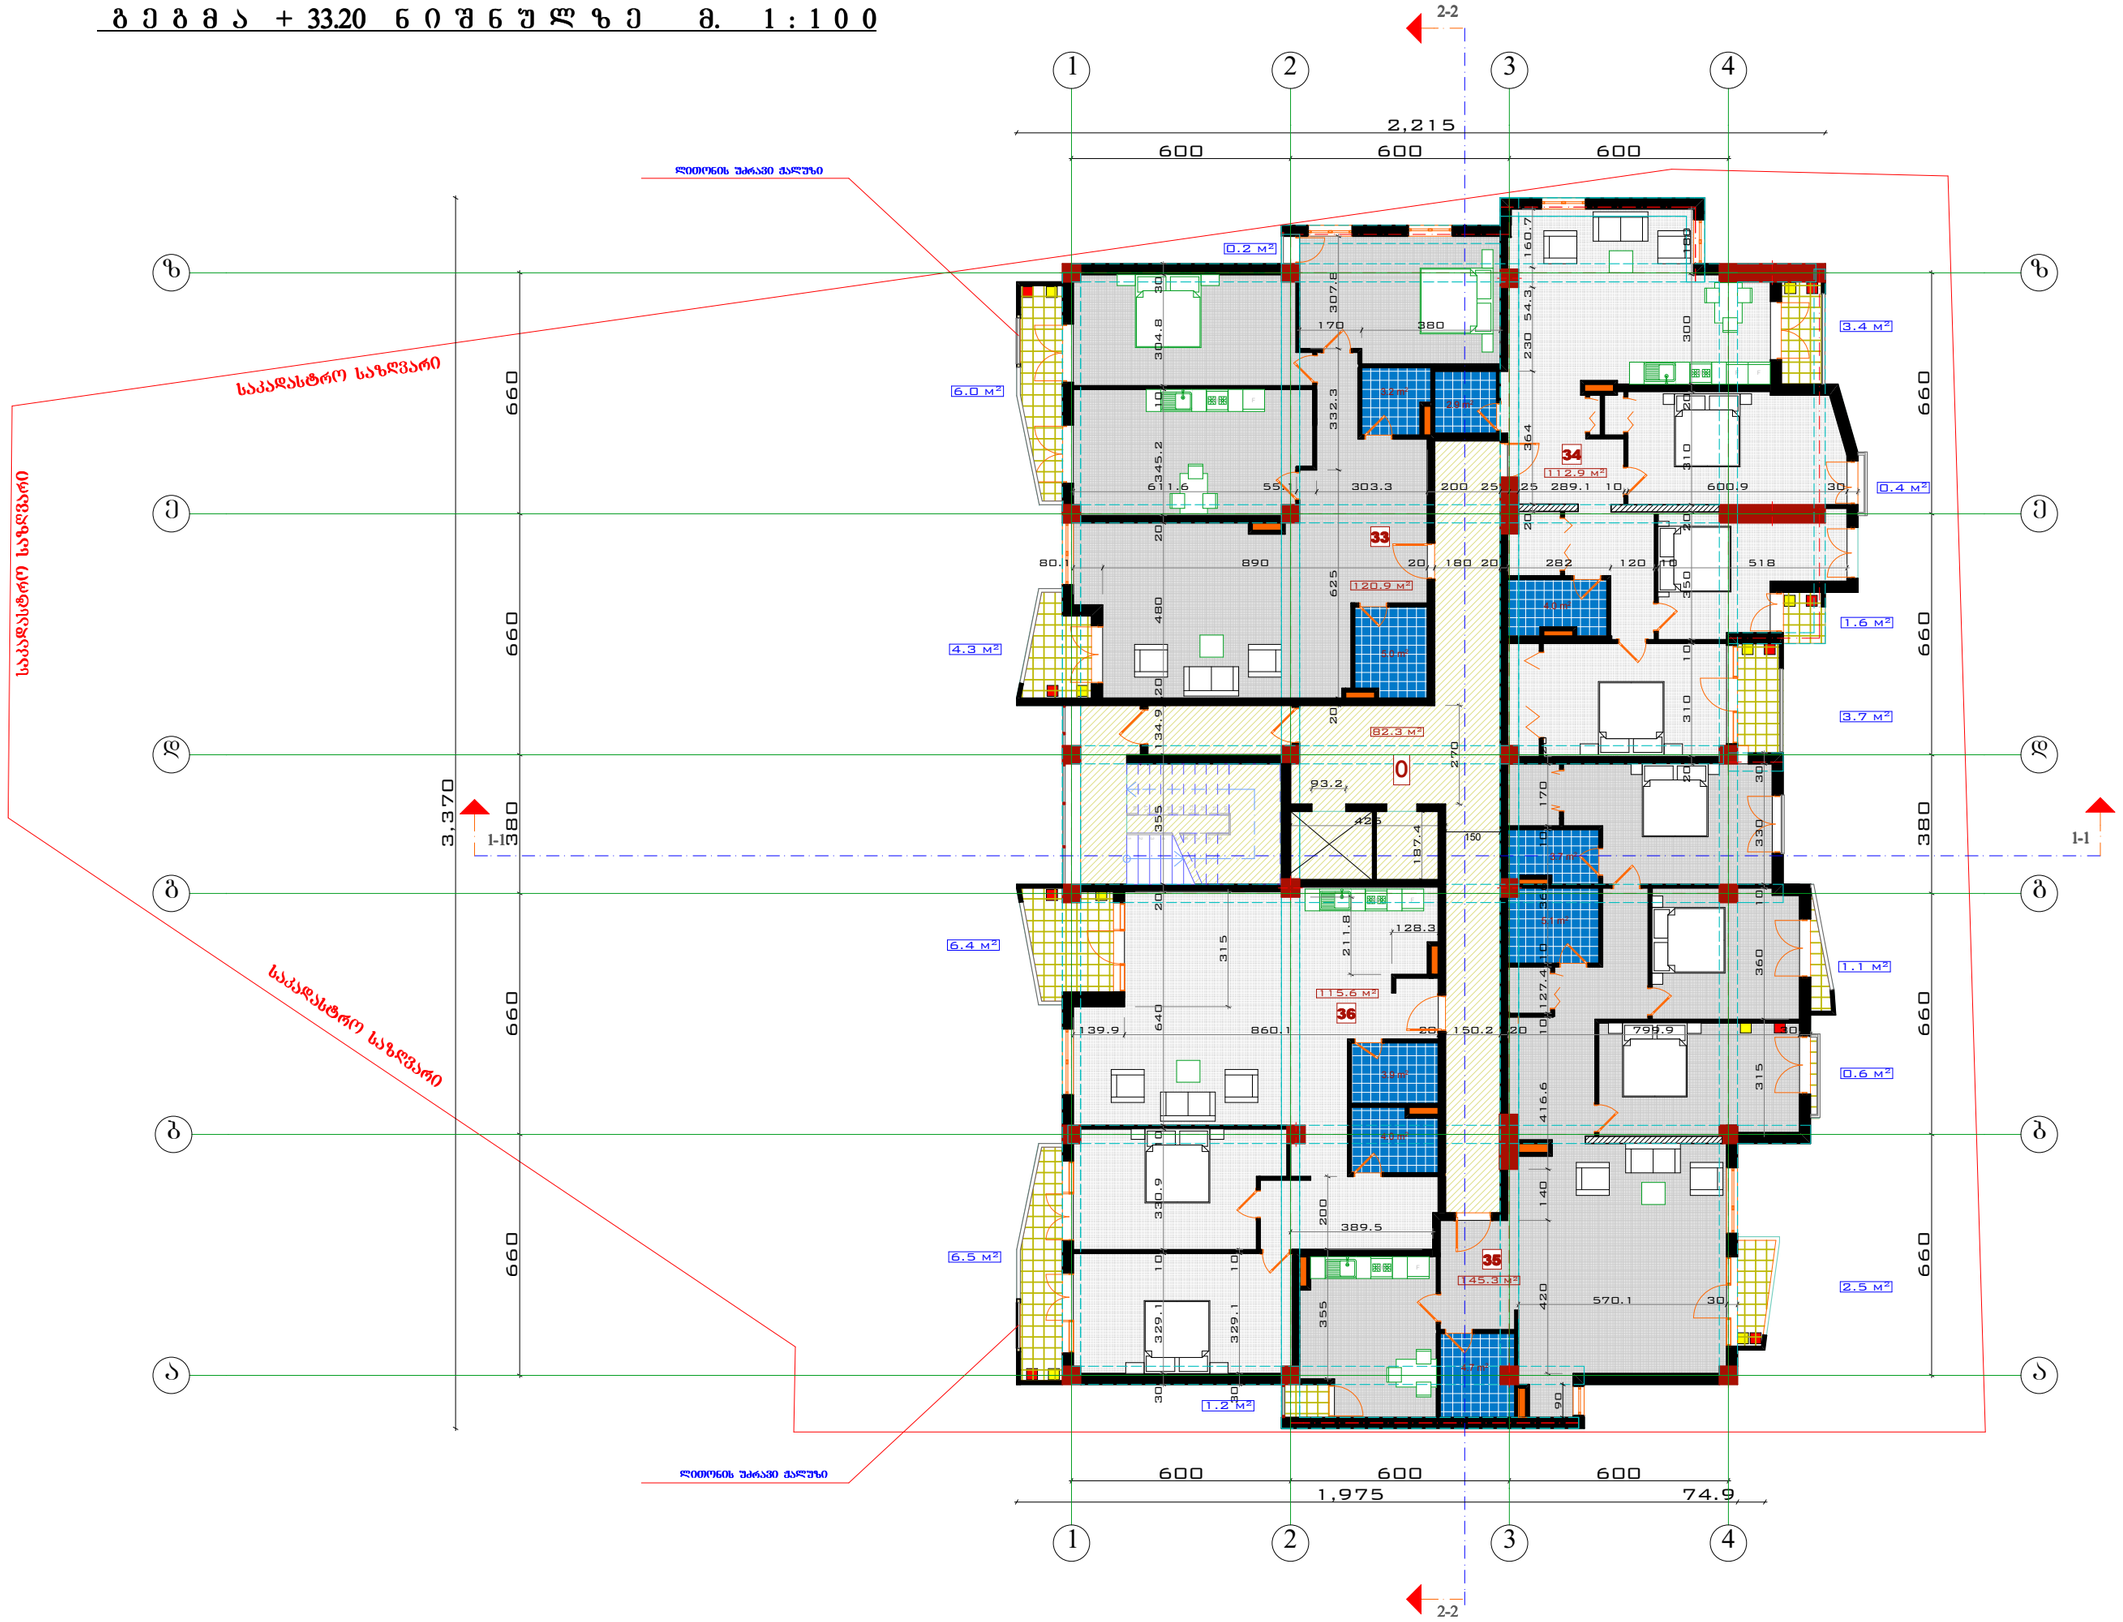

ფორმატი	დაკვეთა №	ფაილის სახელი
A-3		

ექსპლიკაცია:

33	საცხოვრებელი ფართობი 120.9 კვმ საზაფხულო ფართობი -10.5 კვმ
34	საცხოვრებელი ფართობი 112.9 კვმ საზაფხულო ფართობი -9.1 კვმ
35	საცხოვრებელი ფართობი 145.3 კვმ საზაფხულო ფართობი -5.4 კვმ
36	საცხოვრებელი ფართობი 115.6 კვმ საზაფხულო ფართობი -12.9 კვმ
0	სადარბაზოს ფართობი -81.6 კვმ

სარდ. ჯამური ფართობები

საცხოვრებელი ფართობი -494.7 კვმ

საზაფხულო ფართობი -37.9 კვმ

სადარბაზოს ფართობი -82.3 კვმ

პირობითი აღნიშვნები

საკადასტრო საზღვარი

გათბობა

კონდენციორება

შენიშვნები:

1/ ზომები მოცემულია სანტიმეტრებში

2/ +0.00=472.45

კ2-ის კროკი -637.8 კვმ

პროექტის სახელწოდება

ქ. თბილისში, დიდი დიღომი, შარანგაზე მეფის ბაღზ. მიმდებარედ შპს "აკა"-ს მრავალბინიანი საცხოვრებელი სახლის კორექტირებული პროექტი

	გვარი	ხელმოწერა
დირექტორი	ჯ. ჩარკვიანი	
მთ. არქიტ.	გ. დათებაშვილი	
არქიტექტორი	კ. რუქცა	
არქიტექტორი		
შესრულა		

მისამართი

LTD " AKA"

მასშტაბი	1:100	გეგმა
თარიღი	2016	

სტადია	ფურცელი	ფურცლები
ს.პ.	ა-	

ნახაზის დასახელება | ნახაზის №: | ფურცლის ზომა

A-3

ქალაქმშენებლობითი პირობები:

37 საცხოვრებელი ფართობი 99.8 კვმ
საცხოვრებელი ფართობი -365 კვმ

38 საცხოვრებელი ფართობი 61.0 კვმ
საცხოვრებელი ფართობი -346 კვმ

39 საცხოვრებელი ფართობი 82.8 კვმ
საცხოვრებელი ფართობი -204 კვმ

40 საცხოვრებელი ფართობი 118.1 კვმ
საცხოვრებელი ფართობი -929 კვმ

0 სავარაუდო ფართობი -67.4 კვმ

საკად. ნომერი 02-ის ნაკვეთის ზონირული პირობები







გეგმა +39.80 ნიშნულზე მ. 1:100

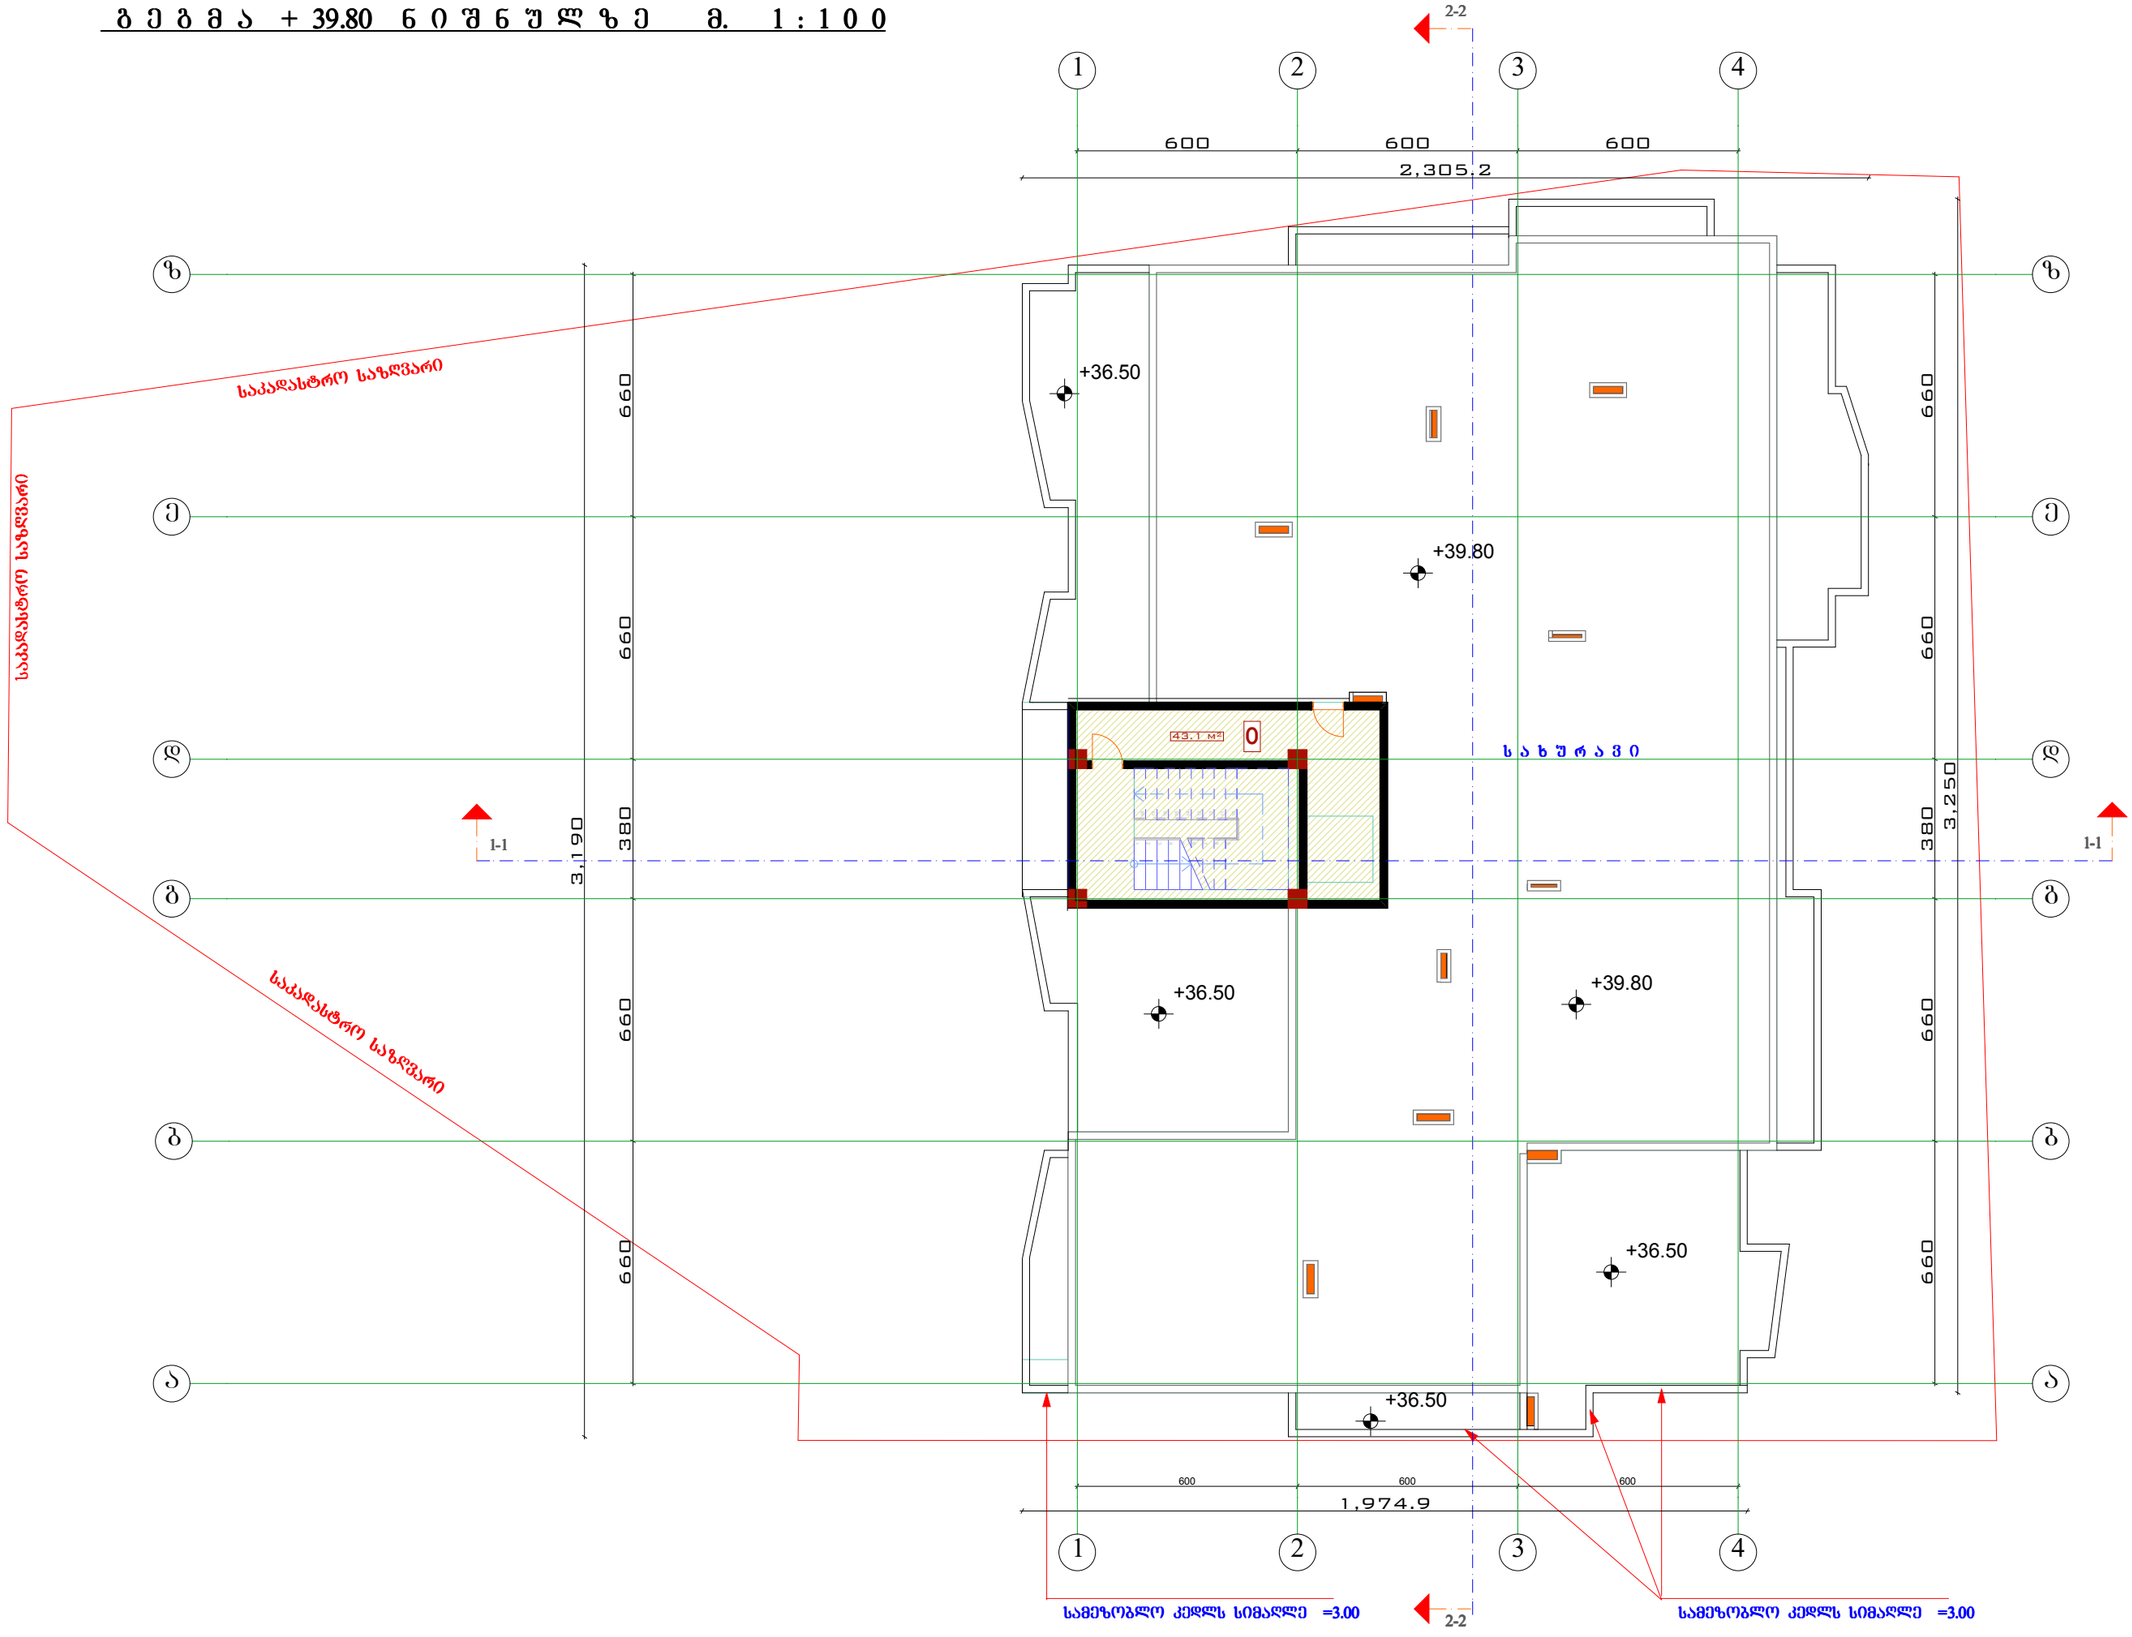

ფორმატი	დაკვეთა №	ფაილის სახელი
A-3		

ექსპლიკაცია:

0 სადარბაზოს ფართობი -43.1 კვმ

სადარბაზოს ფართობი -43.1 კვმ

პირობითი აღნიშვნები

საკადასტრო საზღვარი

შენიშვნები:

1/ ზომები მოცემულია სანტიმეტრებში

2/ +0.00=472.45

პროექტის სახელწოდება

ქ. თბილისში, დიდი დიღომი, შარანავაზ მეფის გამზ. მიმდებარედ შპს "აკა"-ს მრავალბინიანი საცხოვრებელი სახლის კორექტირებული პროექტი

	გვარი	ხელმოწერა
დირექტორი	ზ. ჩარკვიანი	
მთ. არქიტ.	გ. დათეშაშვილი	
არქიტექტორი	კ. როყვა	
არქიტექტორი		
შესრულა		

მესაკუთრე


LTD " AKA"

მასშტაბი	1:100	გეგმა
თარიღი	2016	

სტადია	ფურცელი	ფურცლები
ს.პ.	ა-	

ფორმატი	დაკვეთა №	ფაილის სახელი
A-3		

გ ა დ ხ უ რ ვ ი ს გ ე გ მ ა მ. 1:100

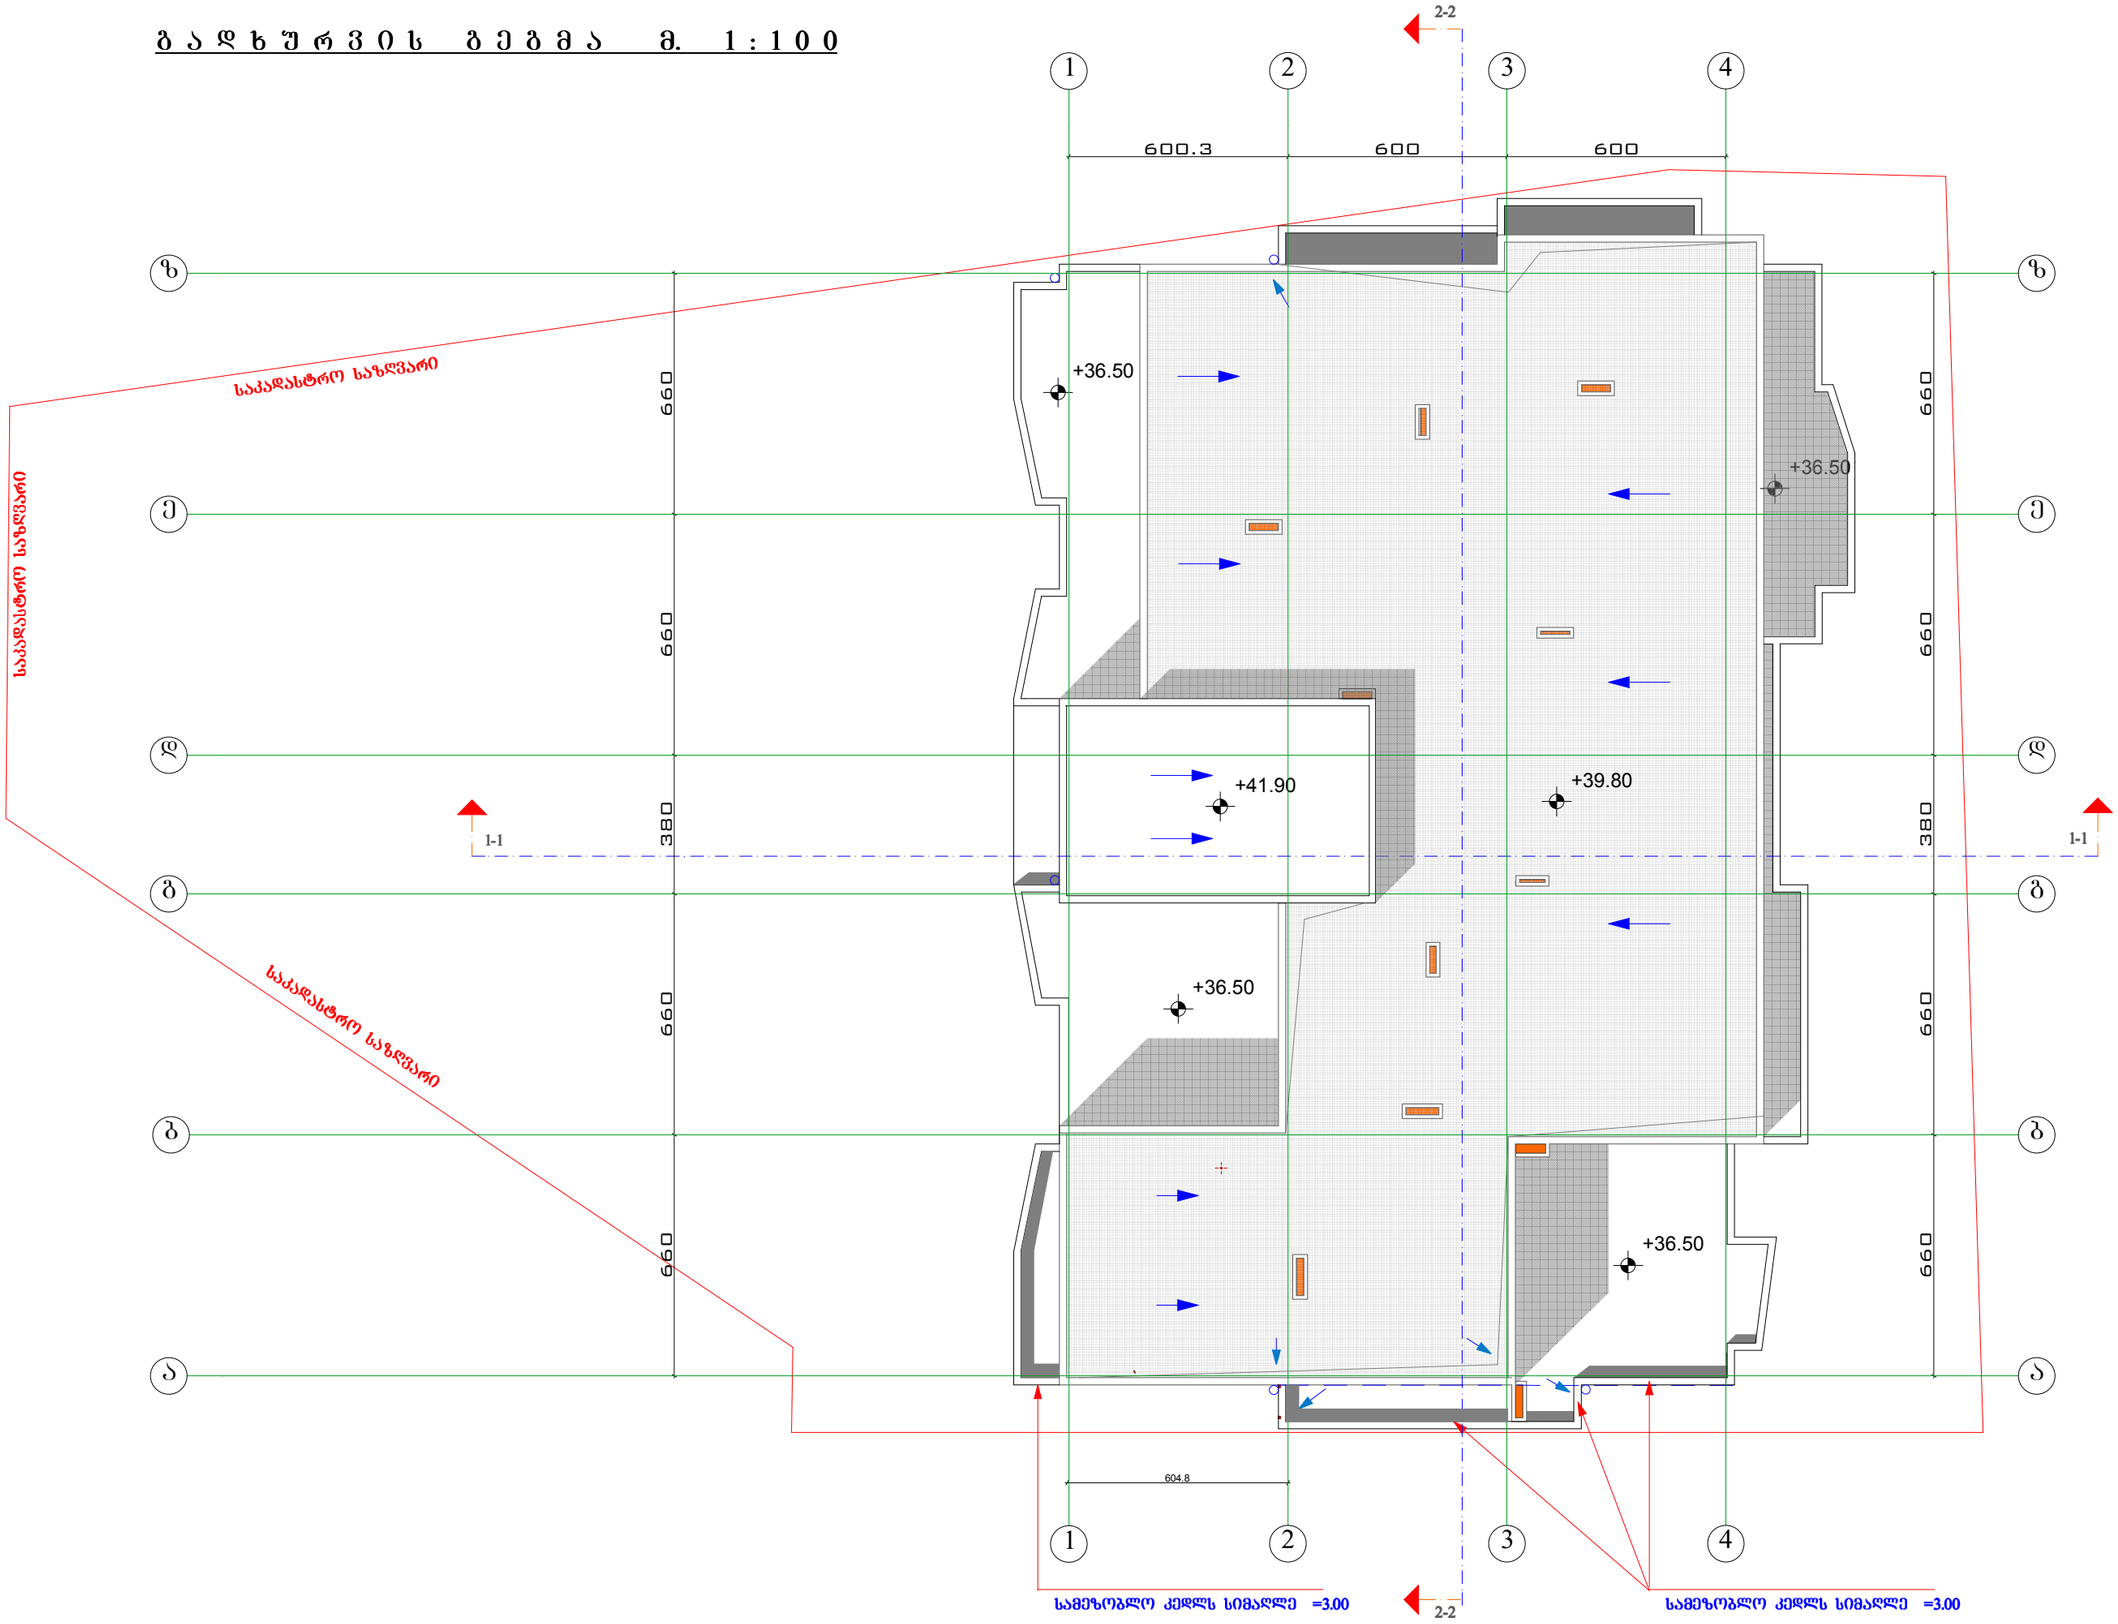

ექსპლიკაცია:

0 სადარბაზოს ფართობი -42.1 კვმ

სადარბაზოს ფართობი -42.1 კვმ

პირობითი აღნიშვნები

საკადასტრო საზღვარი

შენიშვნები:

1/ ზომები მოცემულია სანტიმეტრებში

2/ +0.00=472.45

პროექტის სახელწოდება

ქ. თბილისში, დიდი დიღომი, ფარნავაზ მეფის გამზ. მიმდებარედ შპს "აკა"-ს მრავალბინიანი საცხოვრებელი სახლის კორექტირებული პროექტი

	გვარი	ხელმოწერა
დირექტორი	ზ. ჩარკვიანი	
მთ. არქიტ.	გ. დათებაშვილი	
არქიტექტორი	კ. როქვა	
არქიტექტორი		
შესრულა		

მისამართი

LTD " AKA"

მასშტაბი	1:100	გ ე გ მ ა
თარიღი	2016	

სტადია	ფურცელი	ფურცლები
ს.პ.	ა-	