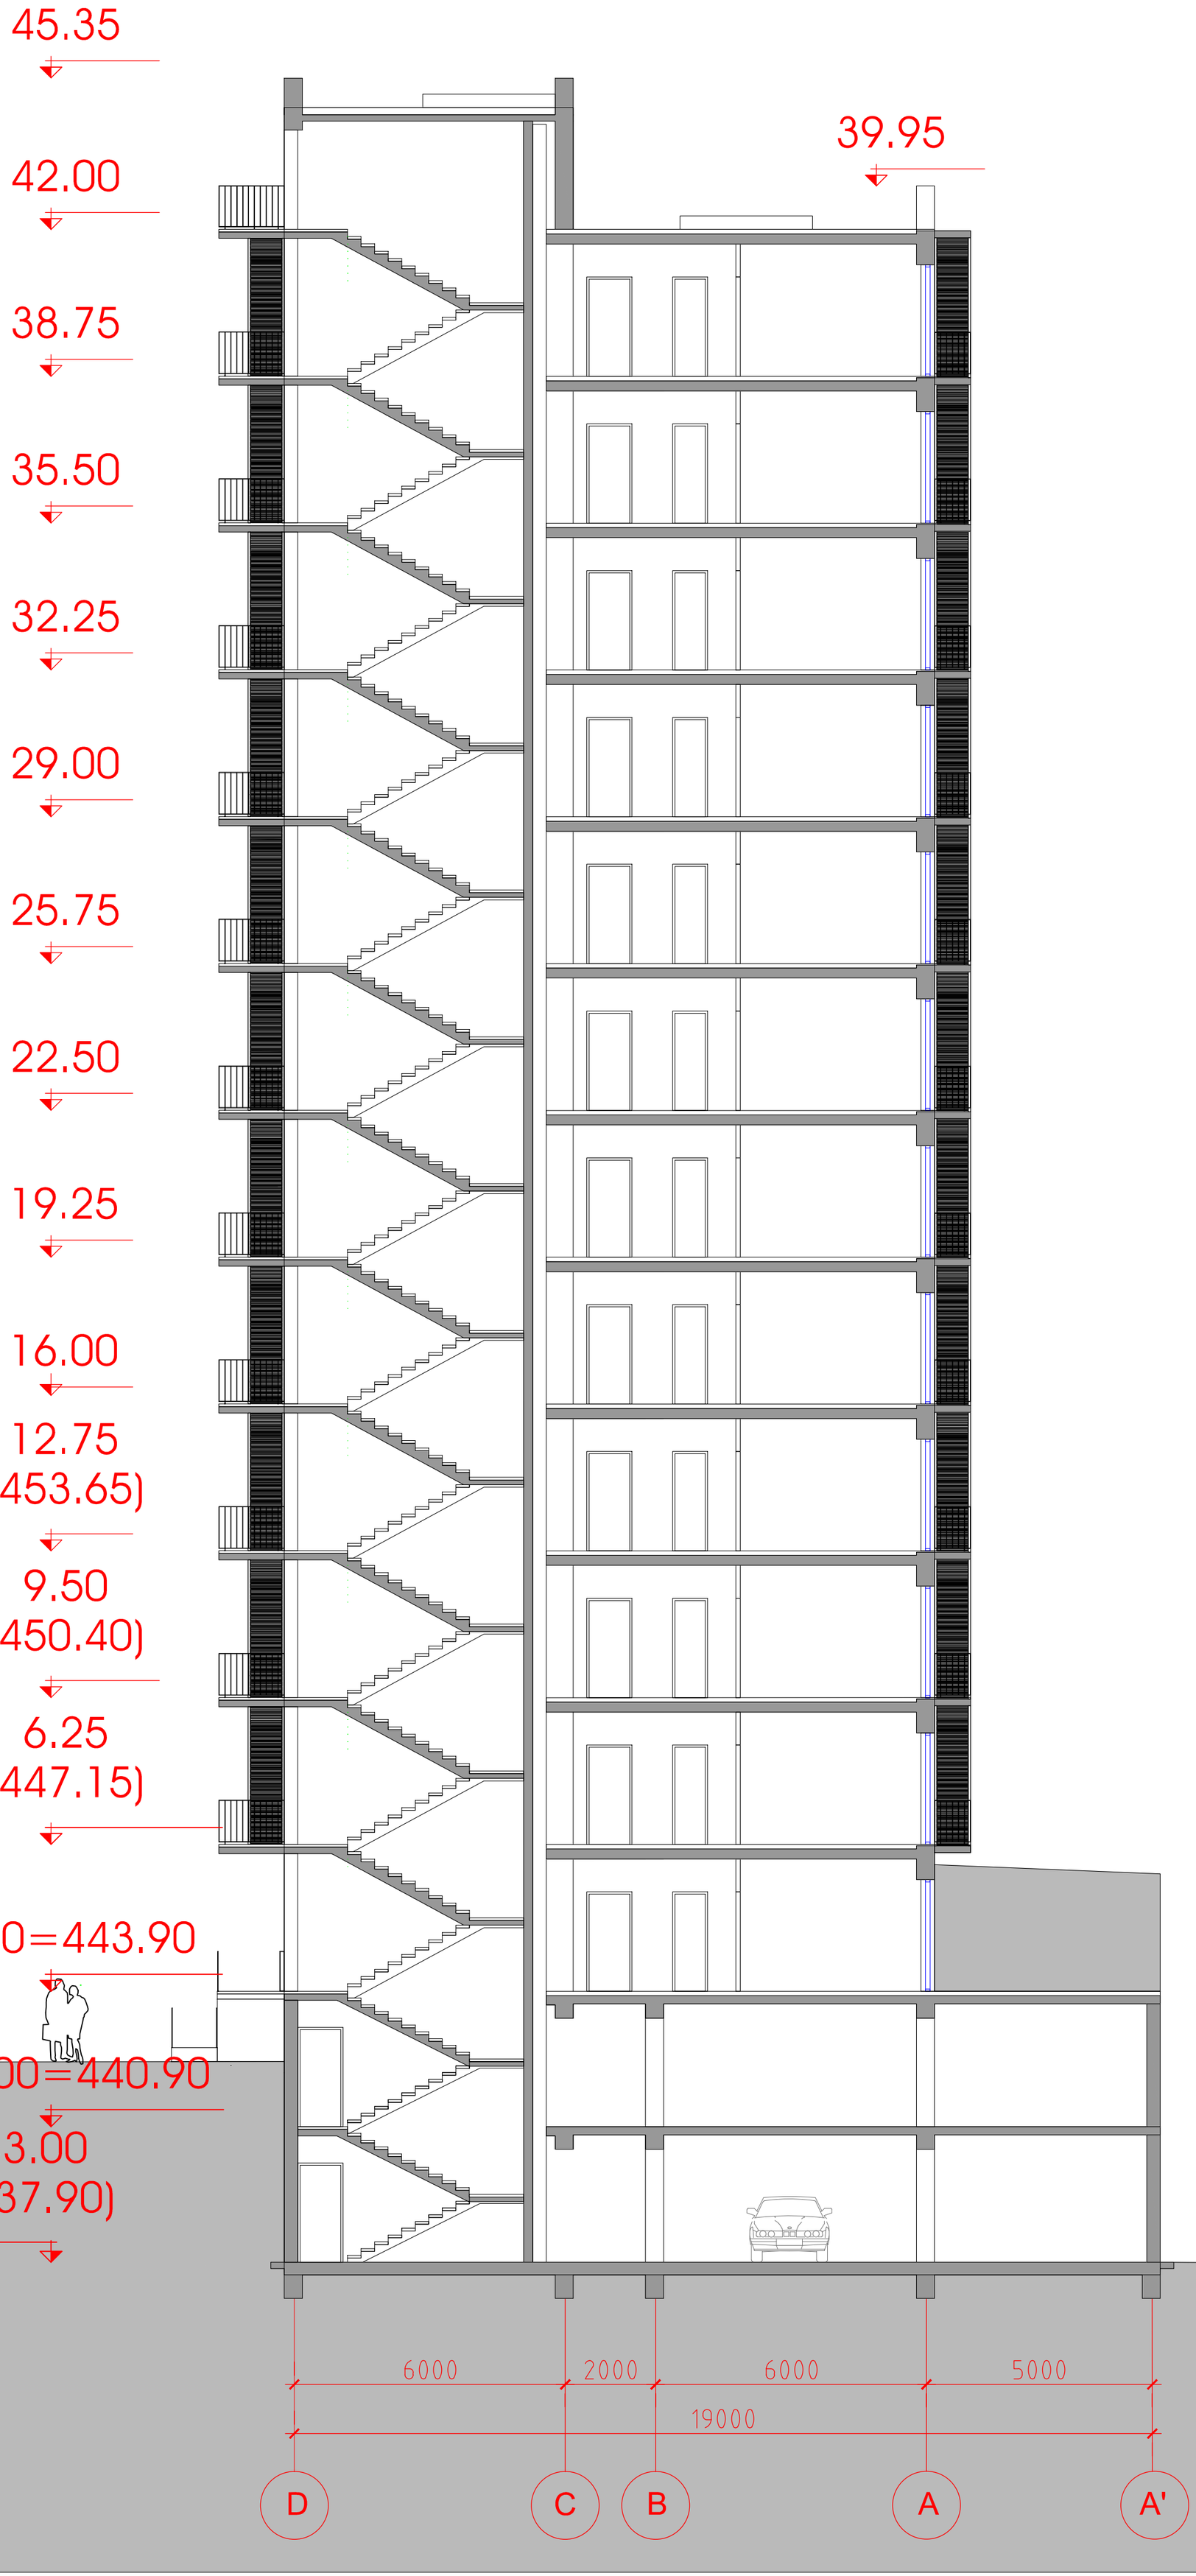


საცხოვრებელი კომპლექსი ცოტნე დადიანის ქუჩაზე

ბლოკი E


საცხოვრებელი სახლი

საერთო
ტექნიკური მონაცემები

საერთო სამშენებლო ფართი	10663.1
მიწისზედა სამშენებლო ფართი	8855.1
მიწისქვედა სამშენებლო ფართი	1808
საცხოვრებელი ფართი	6133.7
საზაფხულო ფართი	481.8
ბინების რაოდენობა	132
საერთო საანგარიშო ფართი	8066.3
სართულების რაოდენობა	12 სცხ, 2 მიწისქვეშა

ჭრილი დ-ა ღერძებში მ.1:100

თანამდებობა	გვარი	ხელმოწერა	სტად.
პრ.ხელმძღვ.	გ.აბულაძე		პროექ.
მთ.არქიტექტ	ი.შარაბიძე		ფურ.რ.
დაამუშავა	ი.შარაბიძე		
შეამოწმა	რ.ჩომახიძე		ფ. №
15.07.2016	STUDIA 21		17

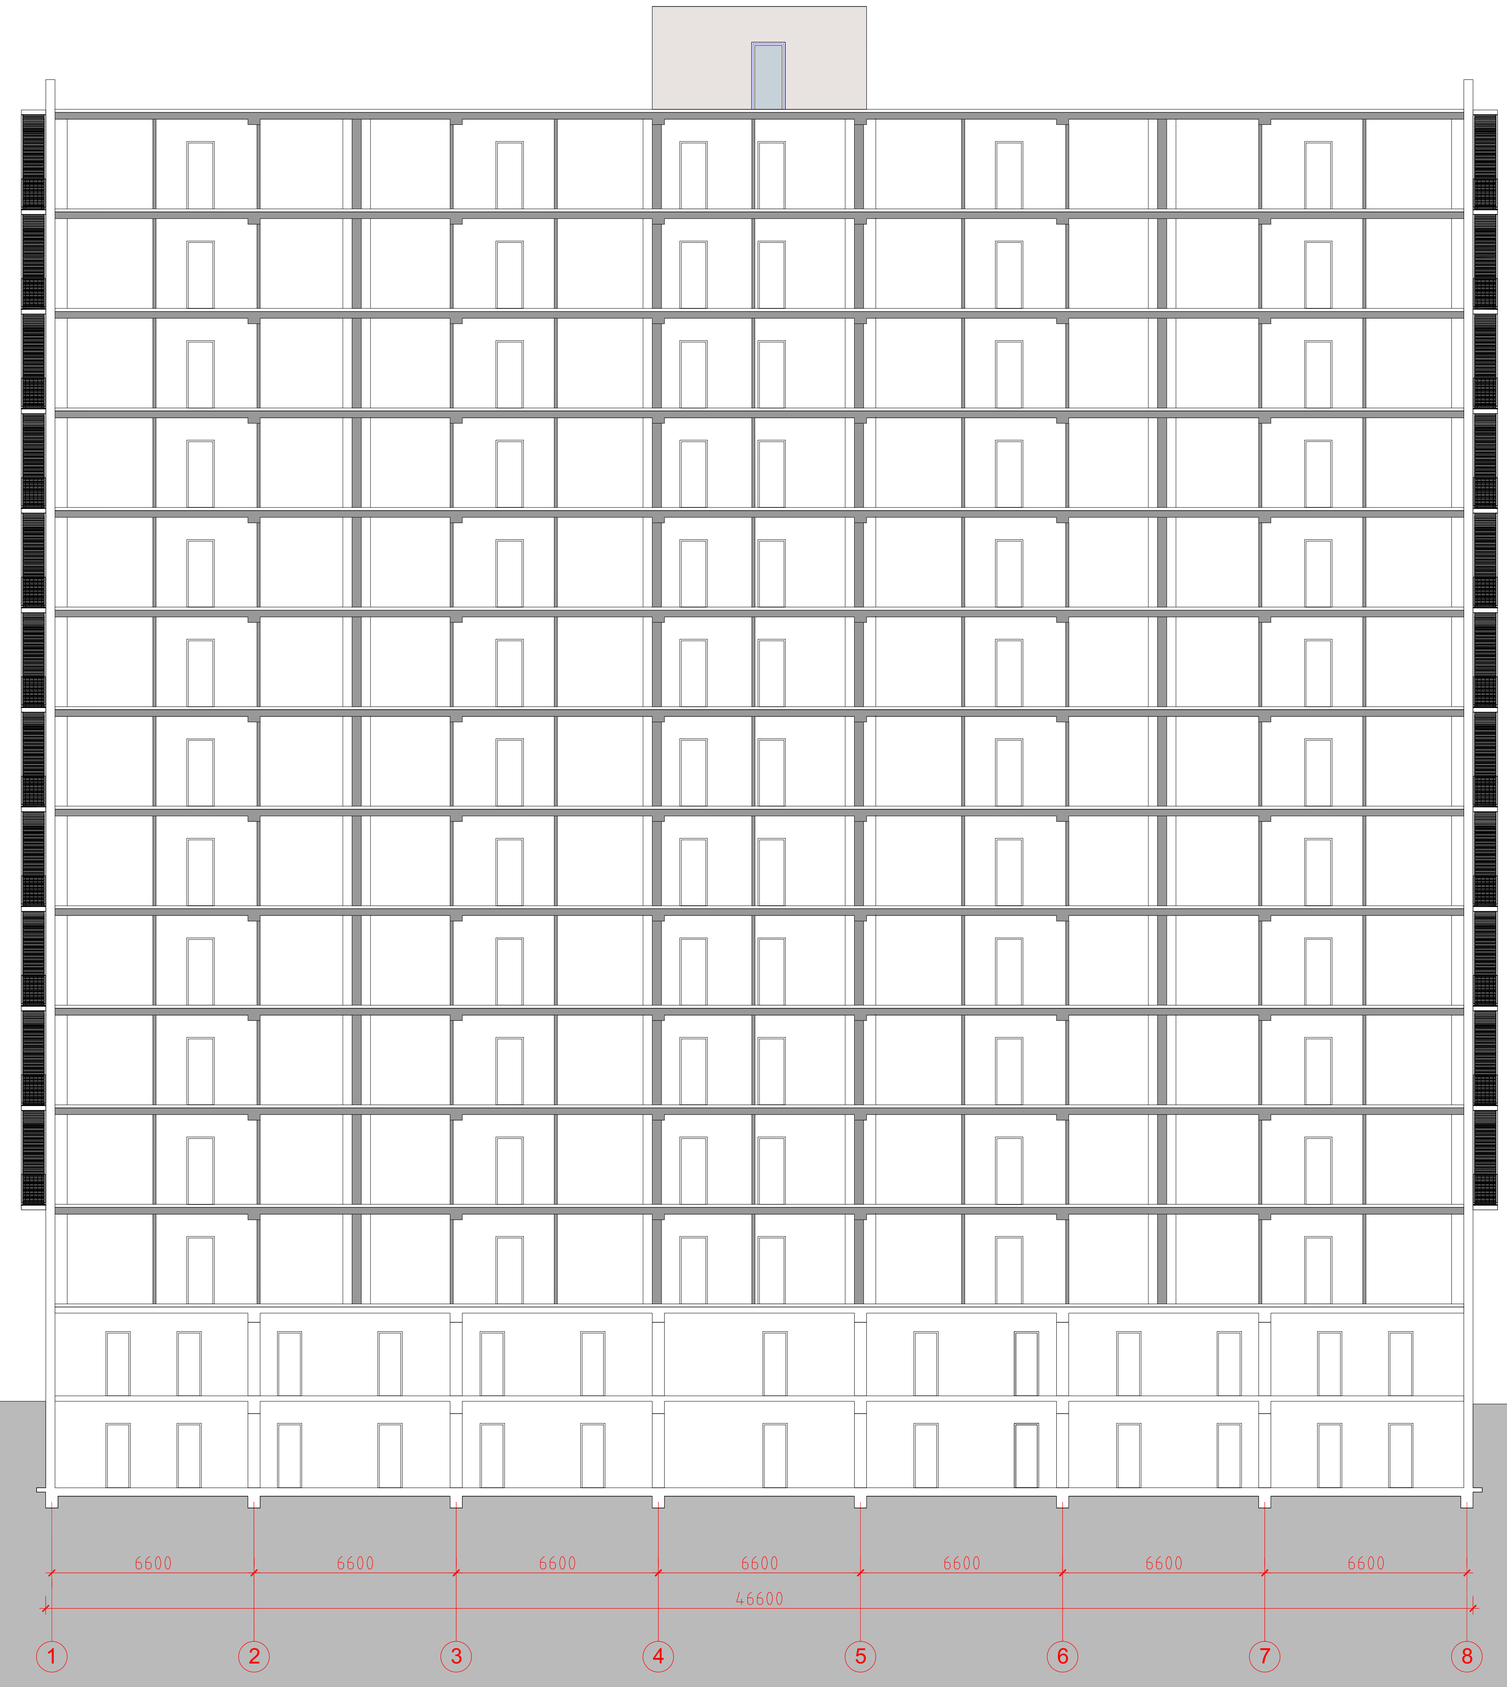

საცხოვრებელი კომპლექსი
ცოტნე დადიანის ქუჩაზე

გლოკი E

საცხოვრებელი სახლი

N

საერთო
ტექნიკური მონაცემები

საერთო სამშენებლო ფართი	10663.1
მიწისზედა სამშენებლო ფართი	8855.1
მიწისქვეშა სამშენებლო ფართი	1808
საცხოვრებელი ფართი	6133.7
საზოგადოლო ფართი	481.8
ბინების რაოდენობა	132
საერთო საბინარიგო ფართი	8066.3
სართულების რაოდენობა	12 სახ. 2 მიწისქვეშა

ჭრილი 1-8 ლერძებში მ.1:100

თანამდებობა	გვარი	ხელმოწერა	სტად.
პრ.ხელმძღვ.	მ.აბულაძე		პროექ.
მთ.არქიტექტ	ი.შარაბიძე		ფუნქ.
შესამოწმა	ი.შარაბიძე		
შეამოწმა	რ.ჩომახიძე		ფ. №
15.07.2016	STUDIA 21		18