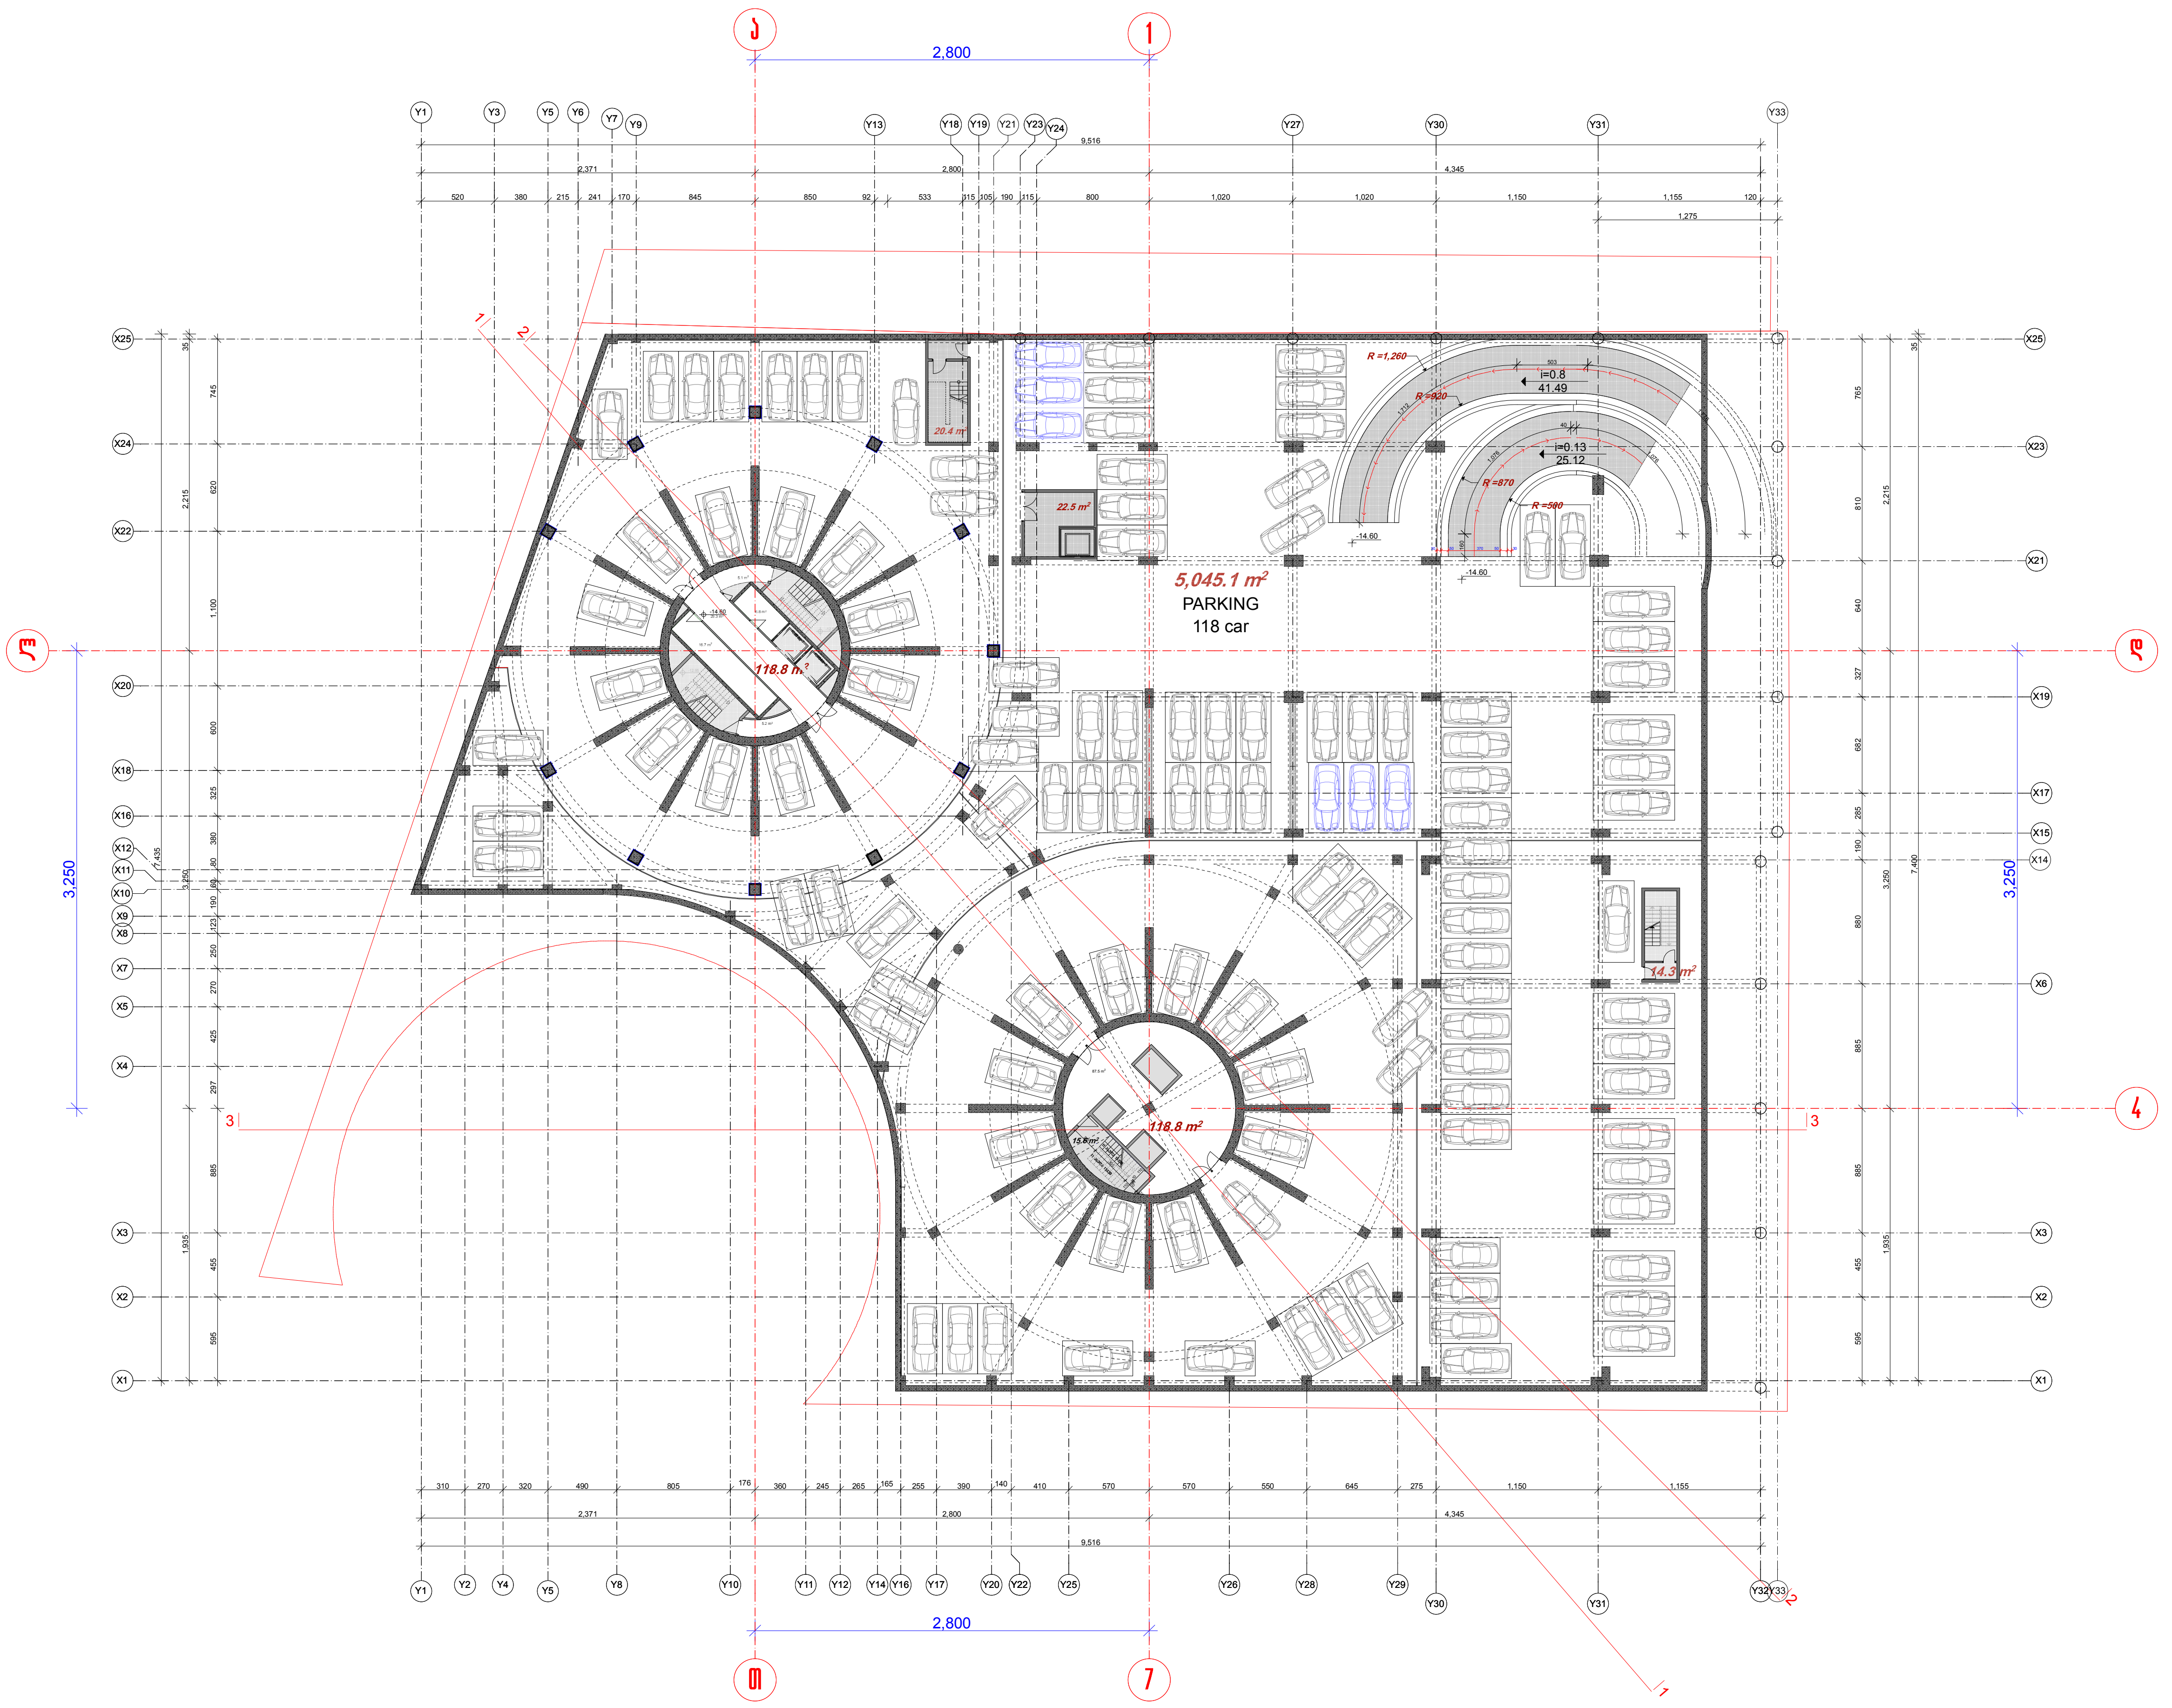

LEVEL -14.60

პრ. №	ნახ. №	A-3

სამშენებლო ფილა

5,518.1 m²

პროექტის ავტორი

აქსისი

ქ. თბილისი. ყაზბეგის გამზირი №24

პროექტის დასახელება
აქსის თაუერსი

ნახაზის დასახელება

სართულის გეგმა -14.60 ნიშნულზე

აქსისი
ქ. თბილისი ყაზბეგის გამზირი №24
ტელ: (995 32) 24 17 18
Fax: (995 32) 24 17 17

მასშტაბი 1:500

სტადია პროექტი	ნახაზის ნომერი

არ. №	ნახ. №	A-3

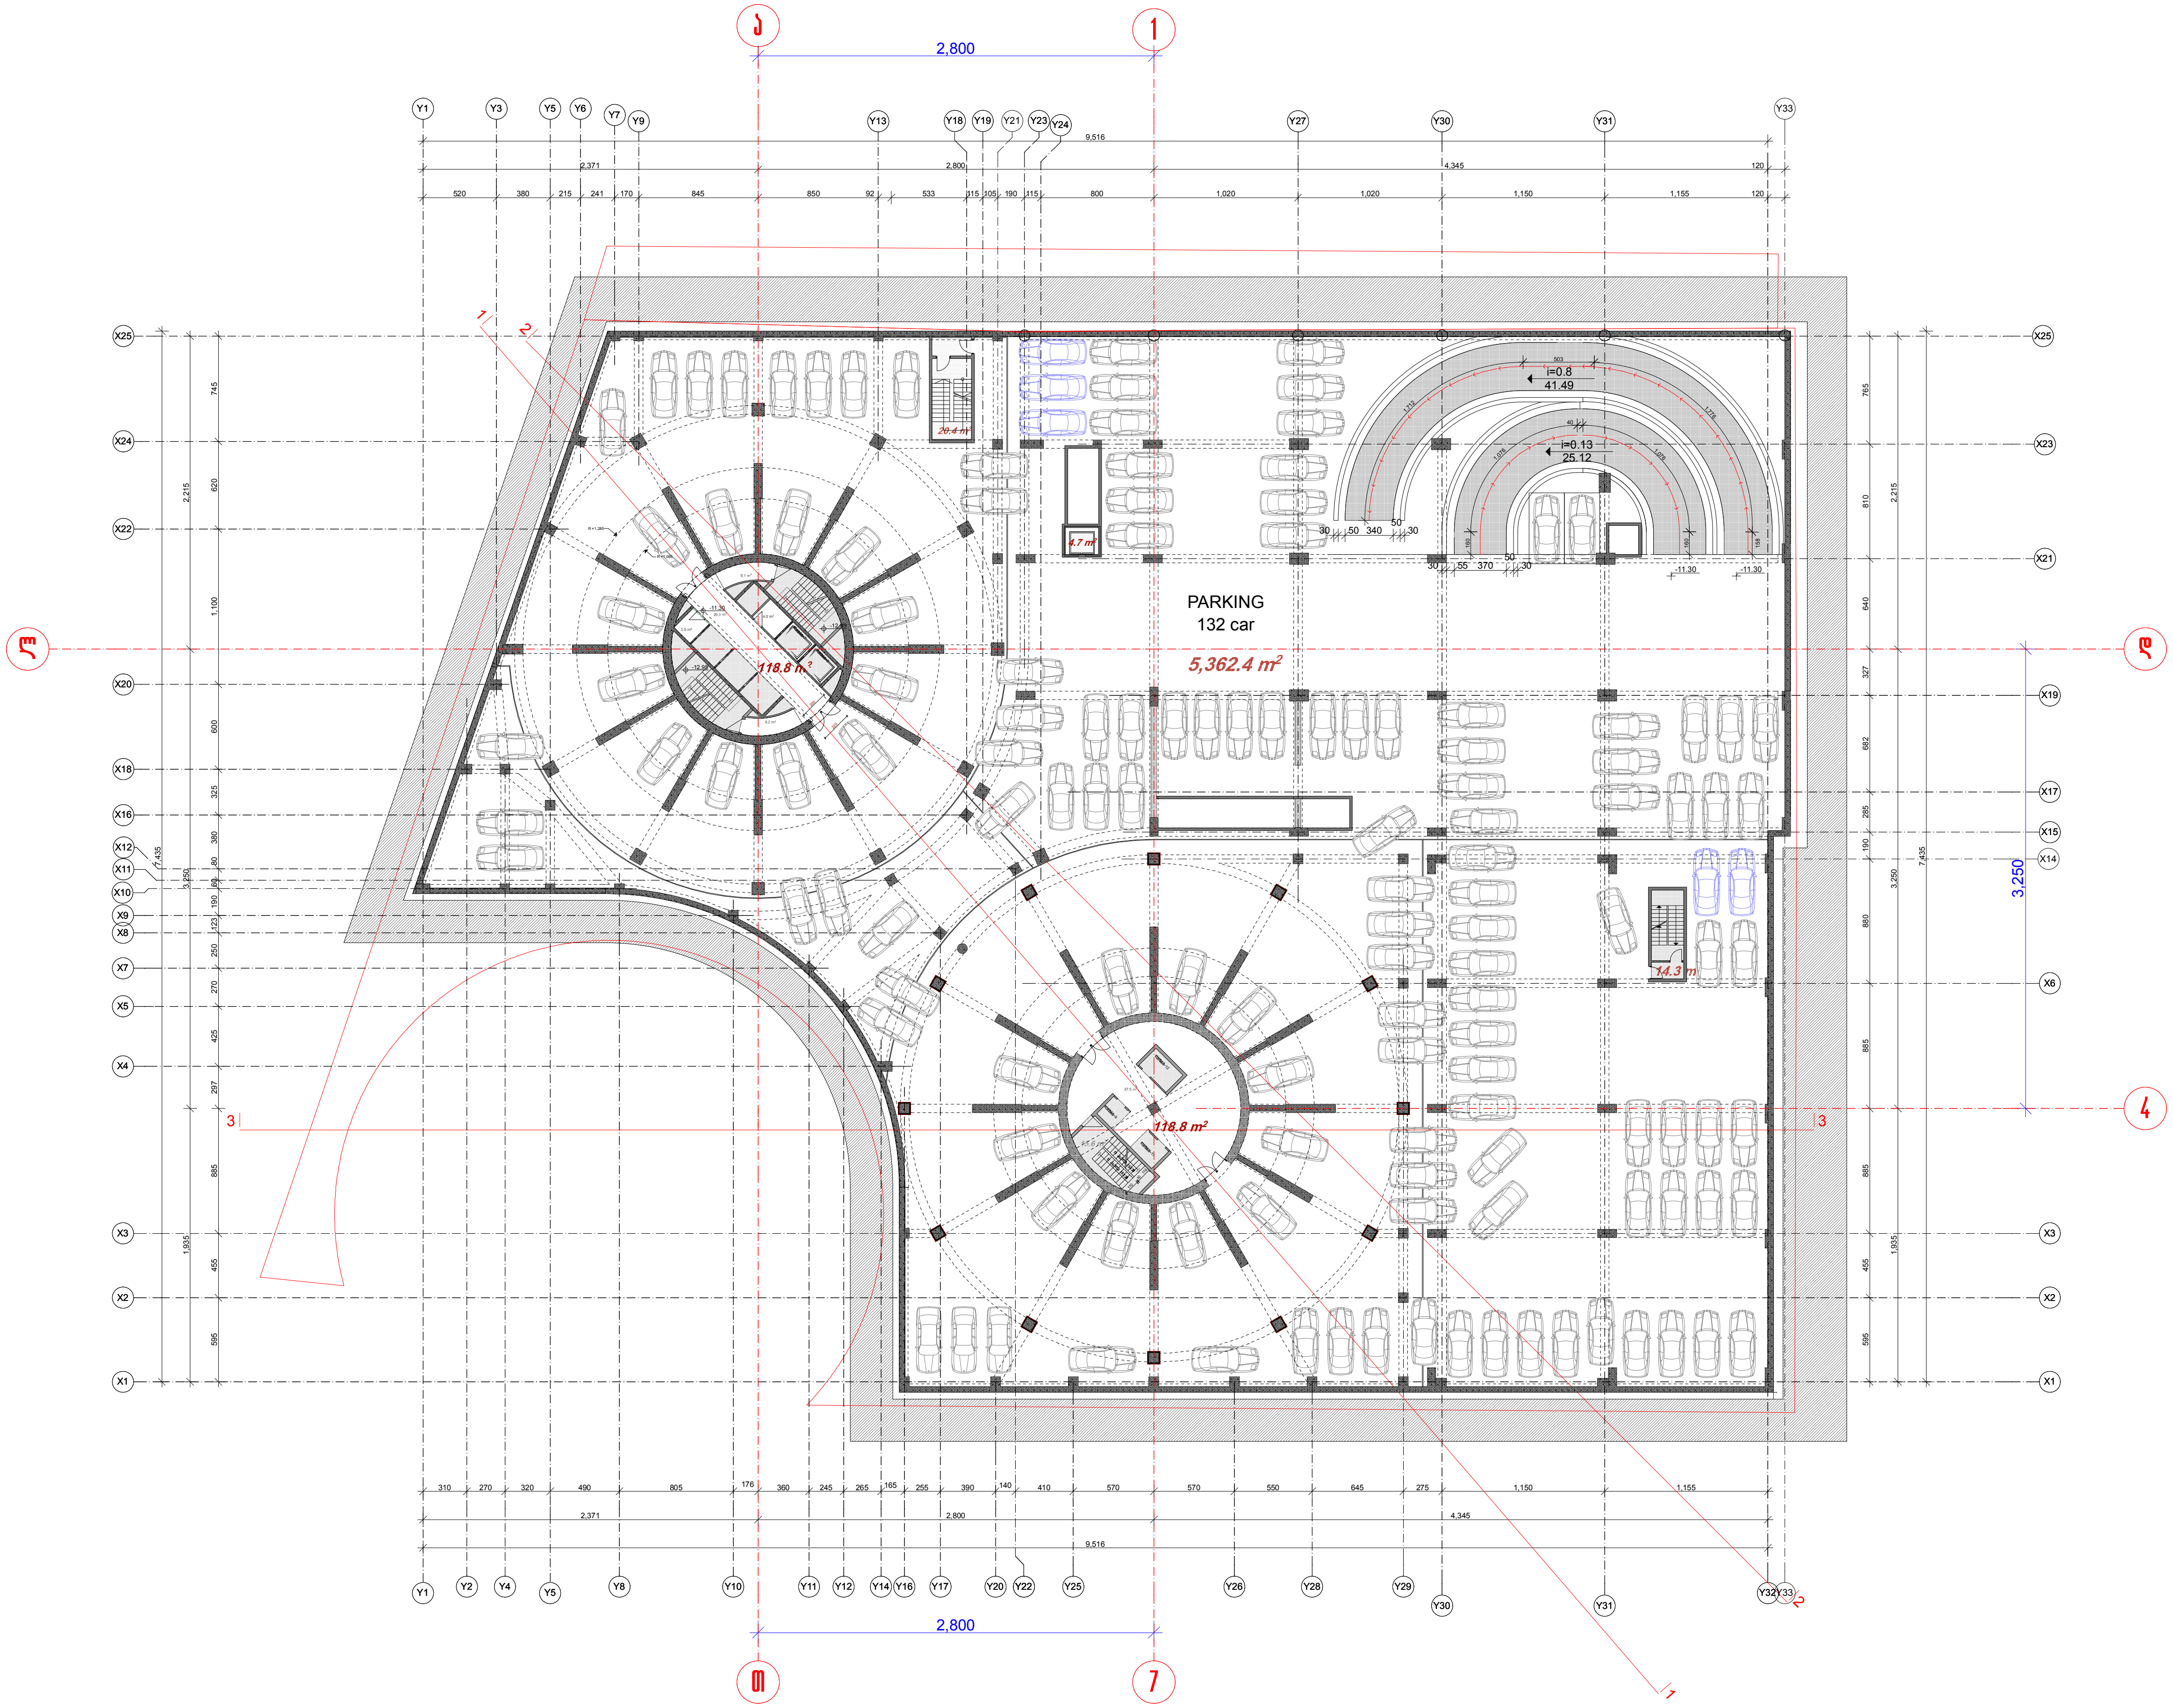

LEVEL -11.30

სამშენებლო ფილა

5,876.9 m²

პროექტის ავტორი

აქსისი

ქ. თბილისი. ყაზბეგის გამზირი №24

პროექტის დასახელება
აქსის თაუერსი

ნახაზის დასახელება

სართულის გეგმა -11.30 ნიშნულზე

აქსისი
ქ. თბილისი ყაზბეგის გამზირი №24
ტელ: (995 32) 24 17 18
Fax: (995 32) 24 17 17

მასშტაბი 1:500

სტადია პროექტი

ნახაზის ნომერი

LEVEL - 8.00

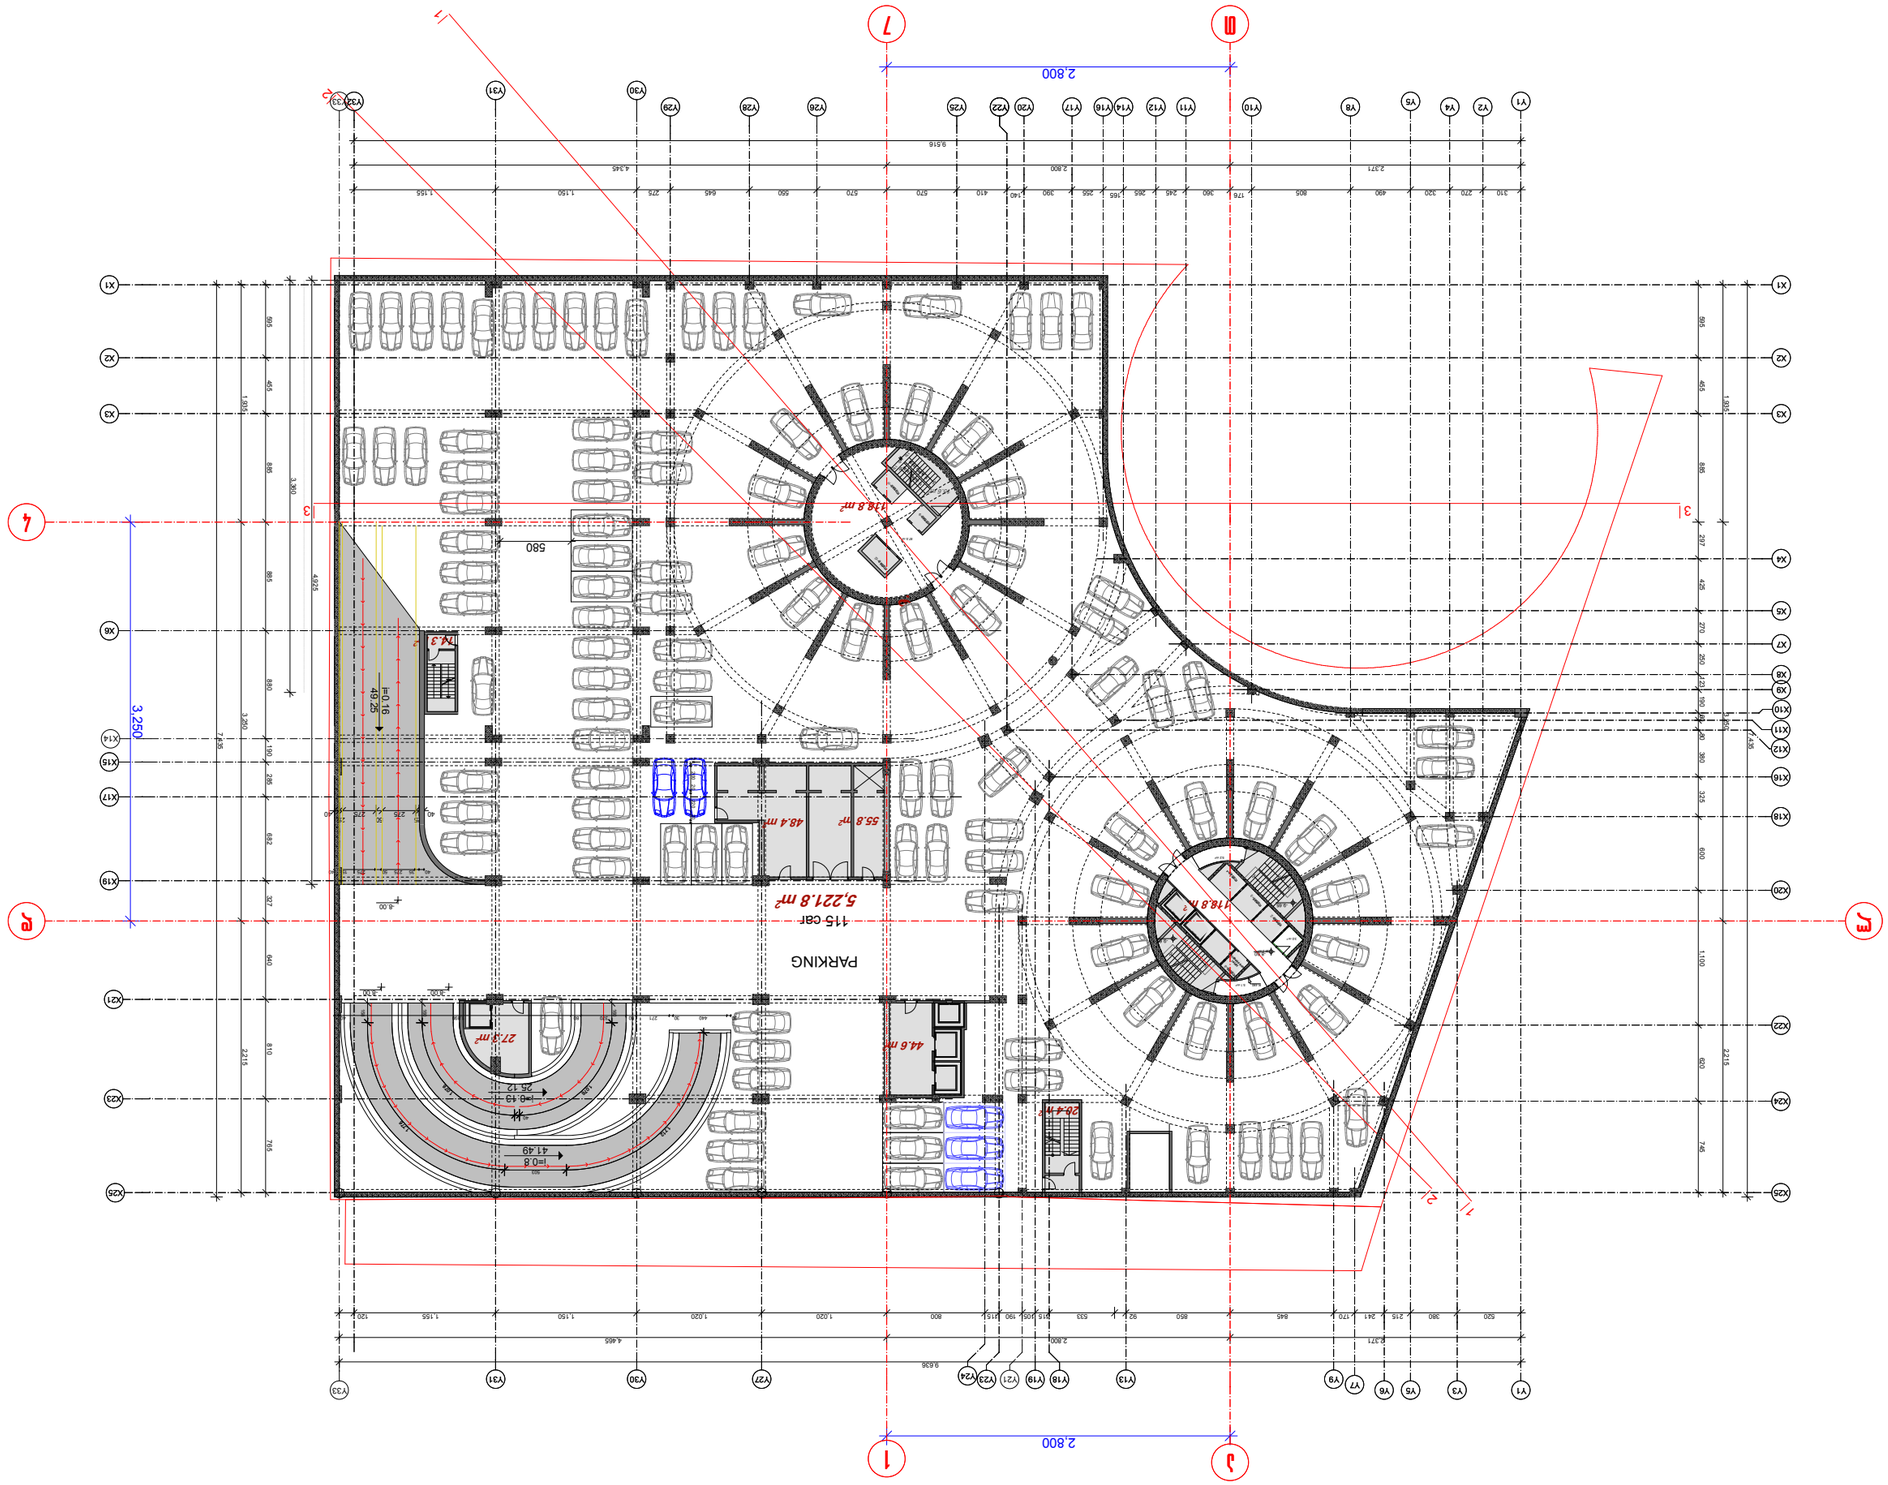

Հաշվառման համարը	Նախագծի անվանումը
	Գլխավոր ճարտարապետ
	Գլխավոր նախագծող
	Նախագծի փուլը
	Նախագծի էմբլեմա
	Գլխավոր ինժեներ
	Նախագծի անվանումը
	Գլխավոր տեխնոլոգ
	Նախագծի փուլը
	Գլխավոր էլեկտրիկ
	Նախագծի էմբլեմա
	Գլխավոր մեխանիկ
	Նախագծի անվանումը
	Գլխավոր կոնստրուկտոր

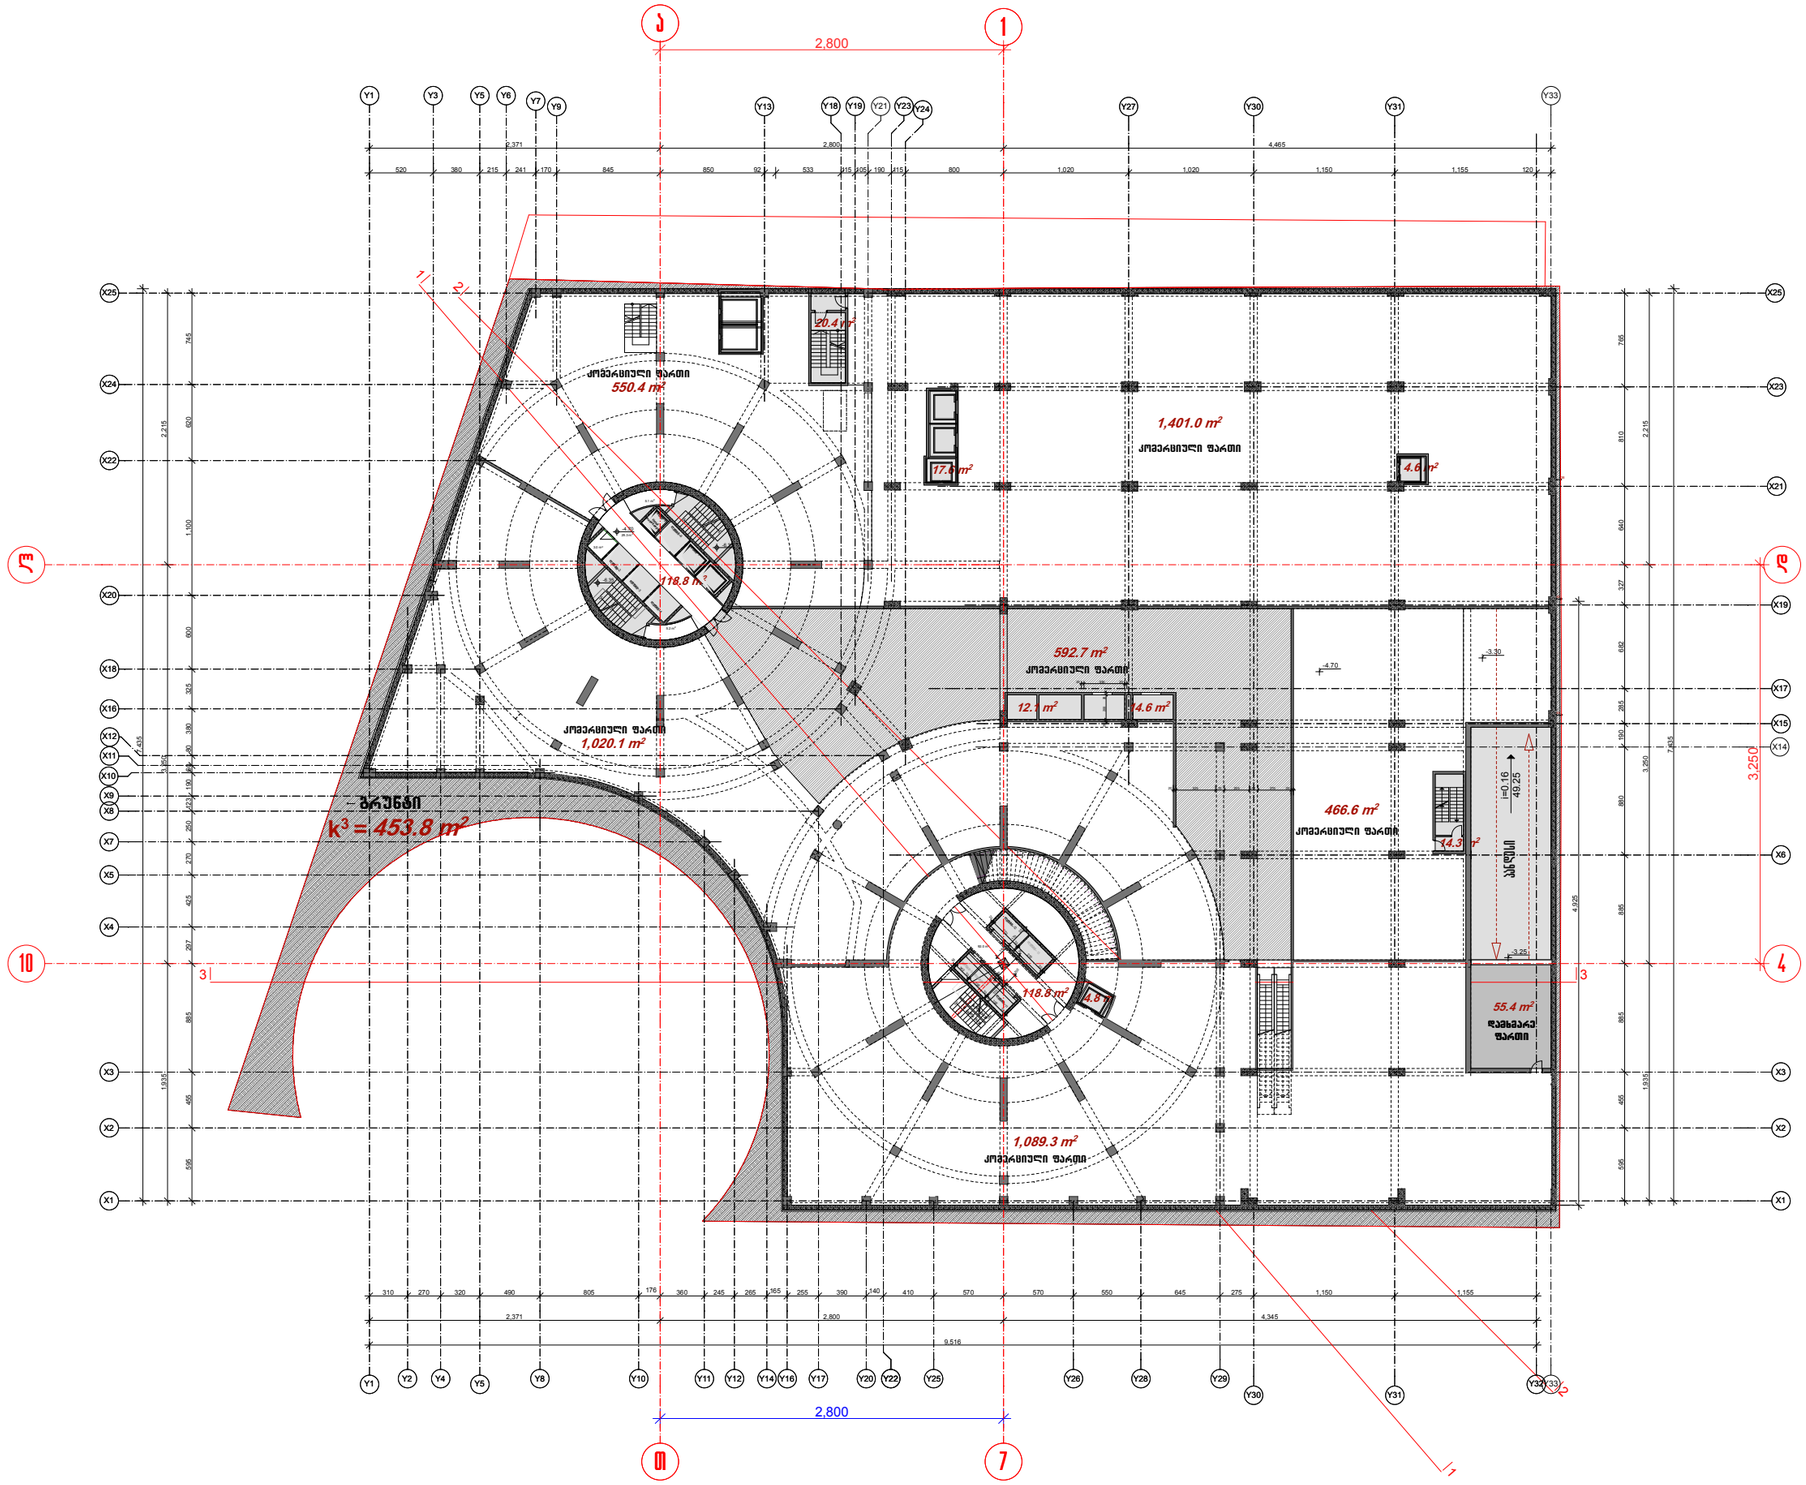

პრ. №	ნახ. №	A-3

k³ = 453.8 m²

საერთო ფილა

5,920.7 m²

პროექტის ავტორი

ა ქ ს ი ს

ქ. თბილისი. ყაზბეგის გამზირი №24

პროექტის დასახელება

ა ქ ს ი ს თ ა ვ ი ს

ნახაზის დასახელება

სართულის გეგმა -4.70 ნიშნულზე

ა ქ ს ი ს

ქ. თბილისი ყაზბეგის გამზირი №24
ტელ: (995 32) 24 17 18
Fax: (995 32) 24 17 17

მასშტაბი 1:500

სტადია პროექტი	ნახაზის ნომერი

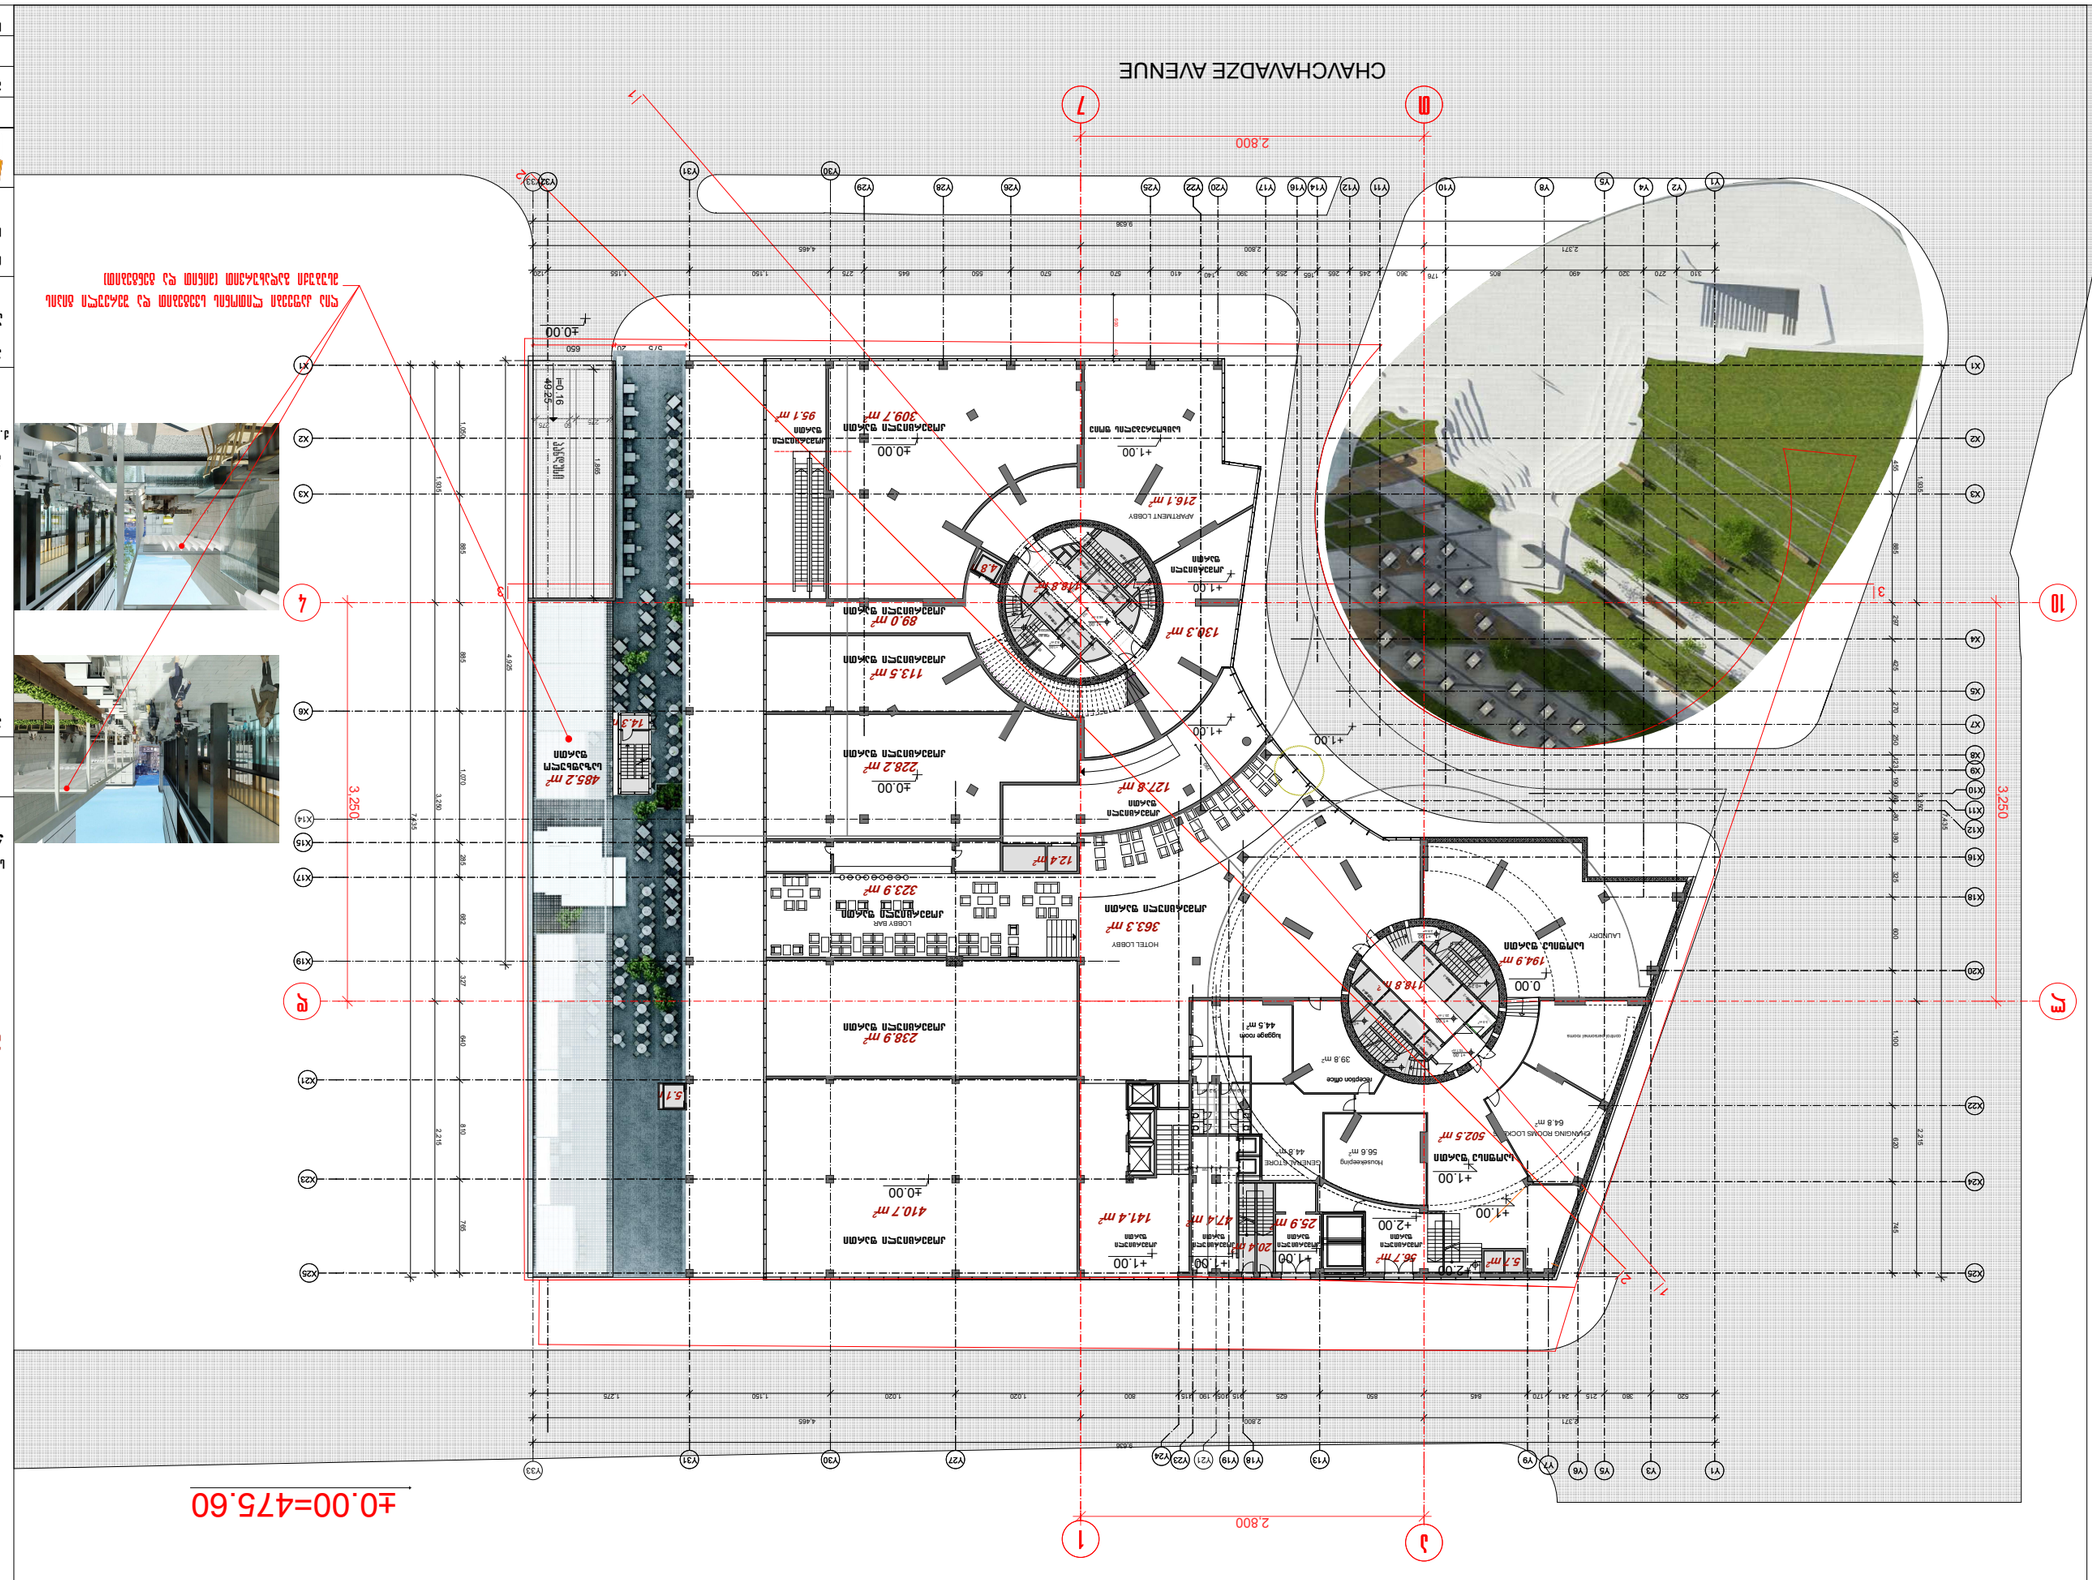

ამოცანა დასაგეგმარებელი ფართის $K_1 = 4,574.6$ მ^2

$K_2 = 3,671.9$ მ^2

ნებადართული ნაგებობის ფართი
5,945.2 მ^2
5,932.3 მ^2

ადგილმდებარეობა
ა(ა)იპ „მ. მესხიშვილის სახელობის ბათუმის ხელოვნების სახელმწიფო უნივერსიტეტი“

პროექტის დასახელება
ბათუმის ხელოვნების სახელმწიფო უნივერსიტეტის ახალი სასწავლო კორპუსის პროექტირება

პროექტის ავტორი
შპს „არქიტექტურული ბიურო ბათუმი“

ფასადის ფერადოვანი გადაწყვეტა იხილეთ ფასადების ნახაზზე

ფასადის მასალა
ალუმინის პანელი

1. მასშტაბი ნახაზებზე
2. მასშტაბი. ნახაზების ასეთნაირად მითითებული ზომები მილიმეტრებშია მოცემული

ნახაზის დასახელება
ფასადი

ნახაზის ნომერი
A-3

ცვლ. №	ფურც. №
	A-3

პრ. №	ნახ. №	A-3

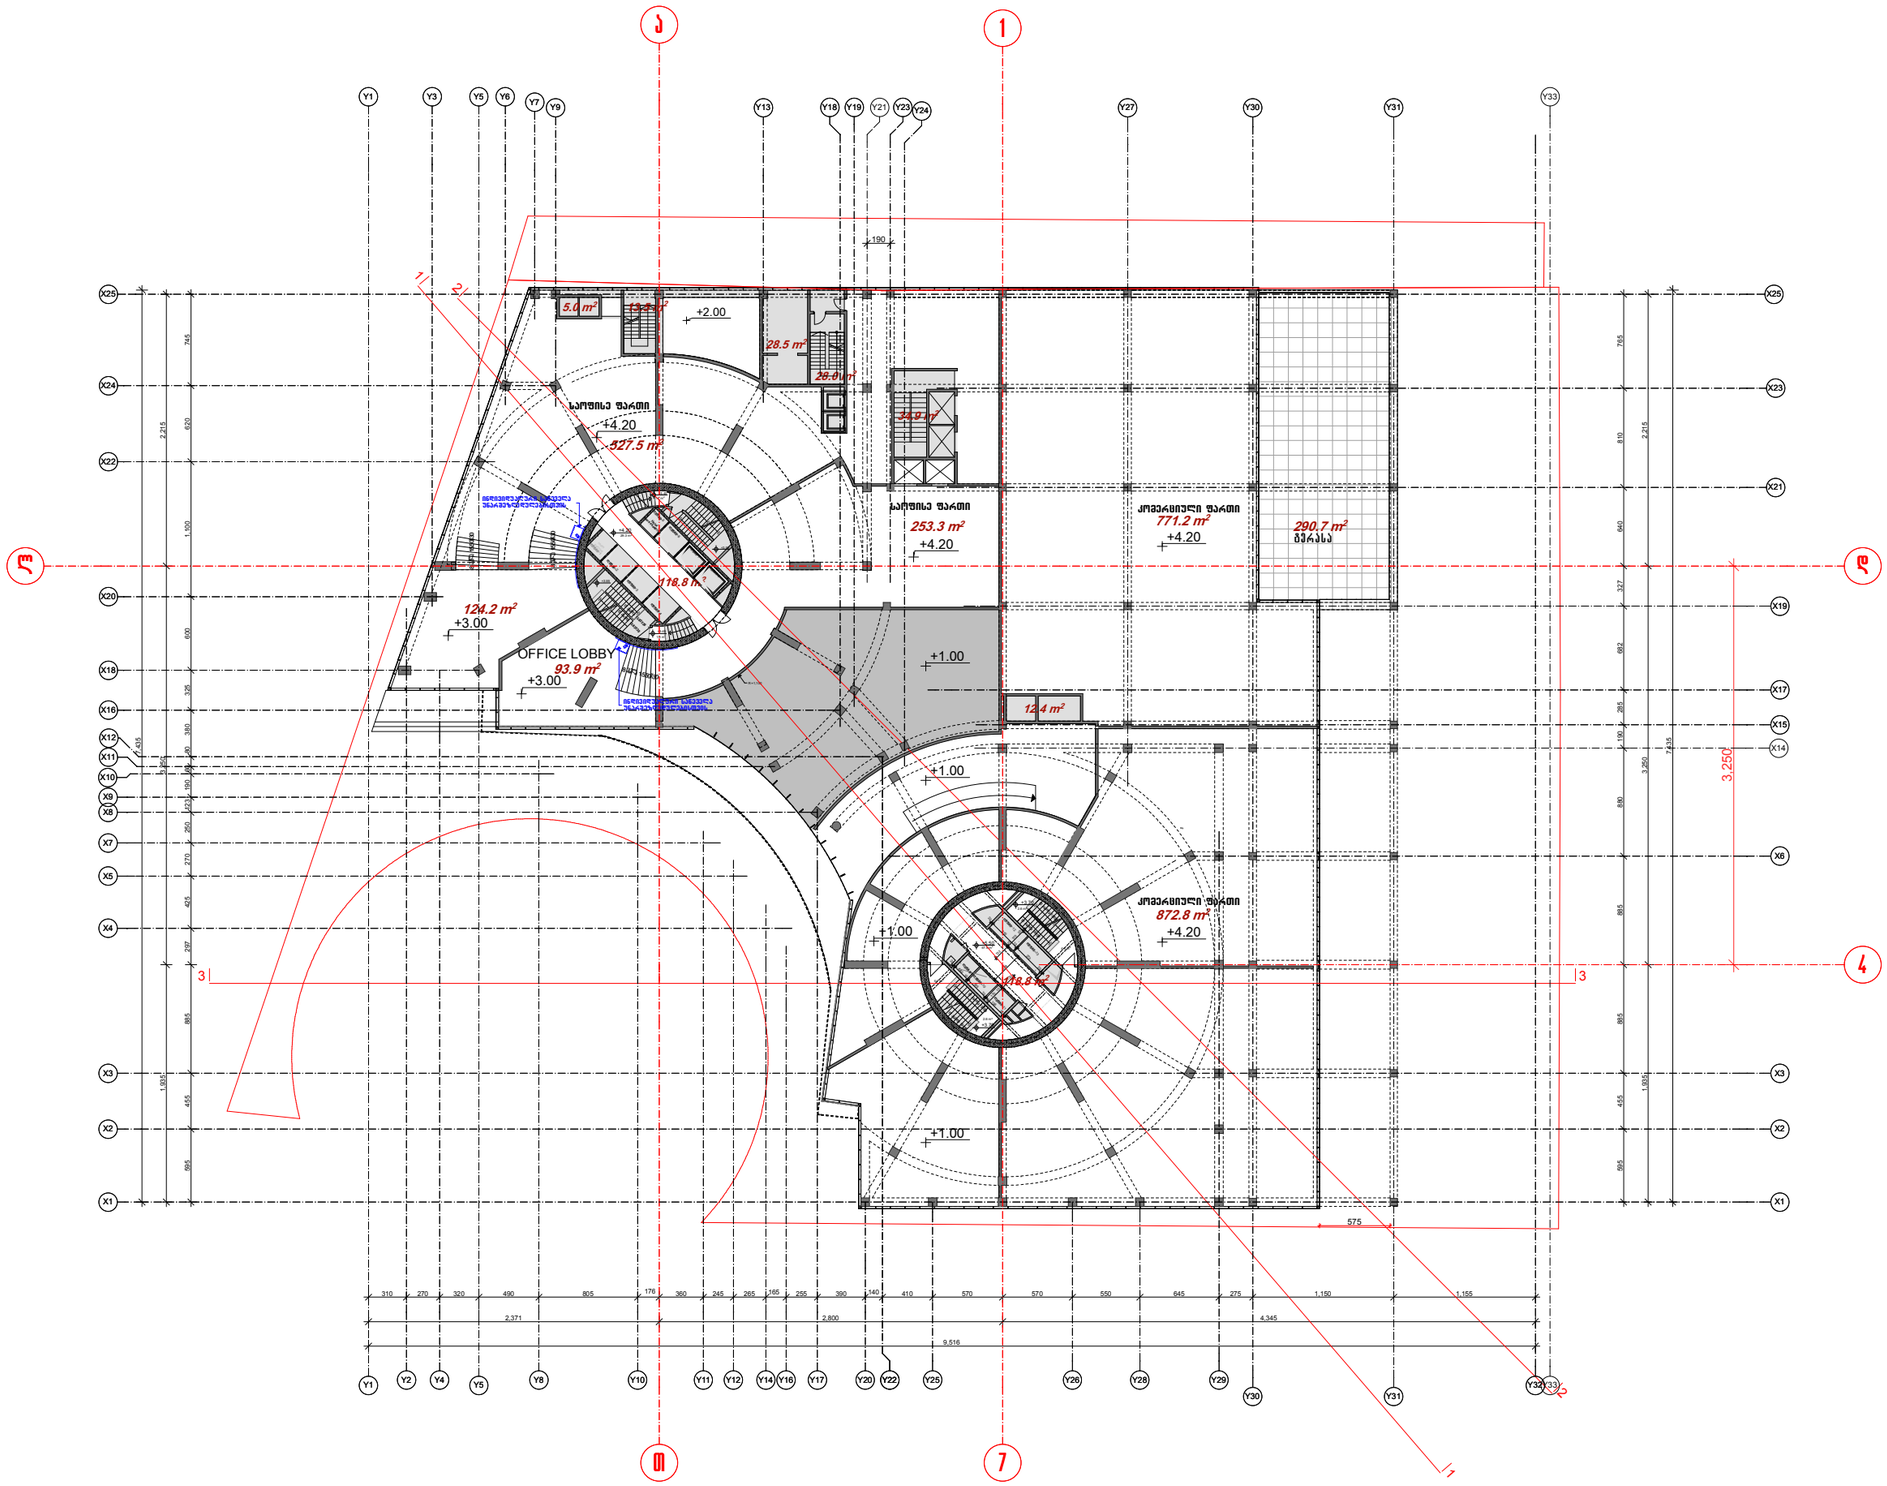

LEVEL + 3.55

$k^2 =$ 2,603.6 m²

საერთო ფილა
3,296.9 m²

პროექტის ავტორი

ა ქ ს ი ს ი
ქ. თბილისი. ყაზბეგის გამზირი №24

პროექტის დასახელება

ა ქ ს ი ს თ ა ვ ე რ ა ს ი

ნახაზის დასახელება

სართულის გეგმა 4.20 ნიშნულზე

ა ქ ს ი ს ი
ქ. თბილისი ყაზბეგის გამზირი №24
ტელ: (995 32) 24 17 18
Fax: (995 32) 24 17 17

მასშტაბი	1:500
სტადია	ნახაზის ნომერი
პროექტი	

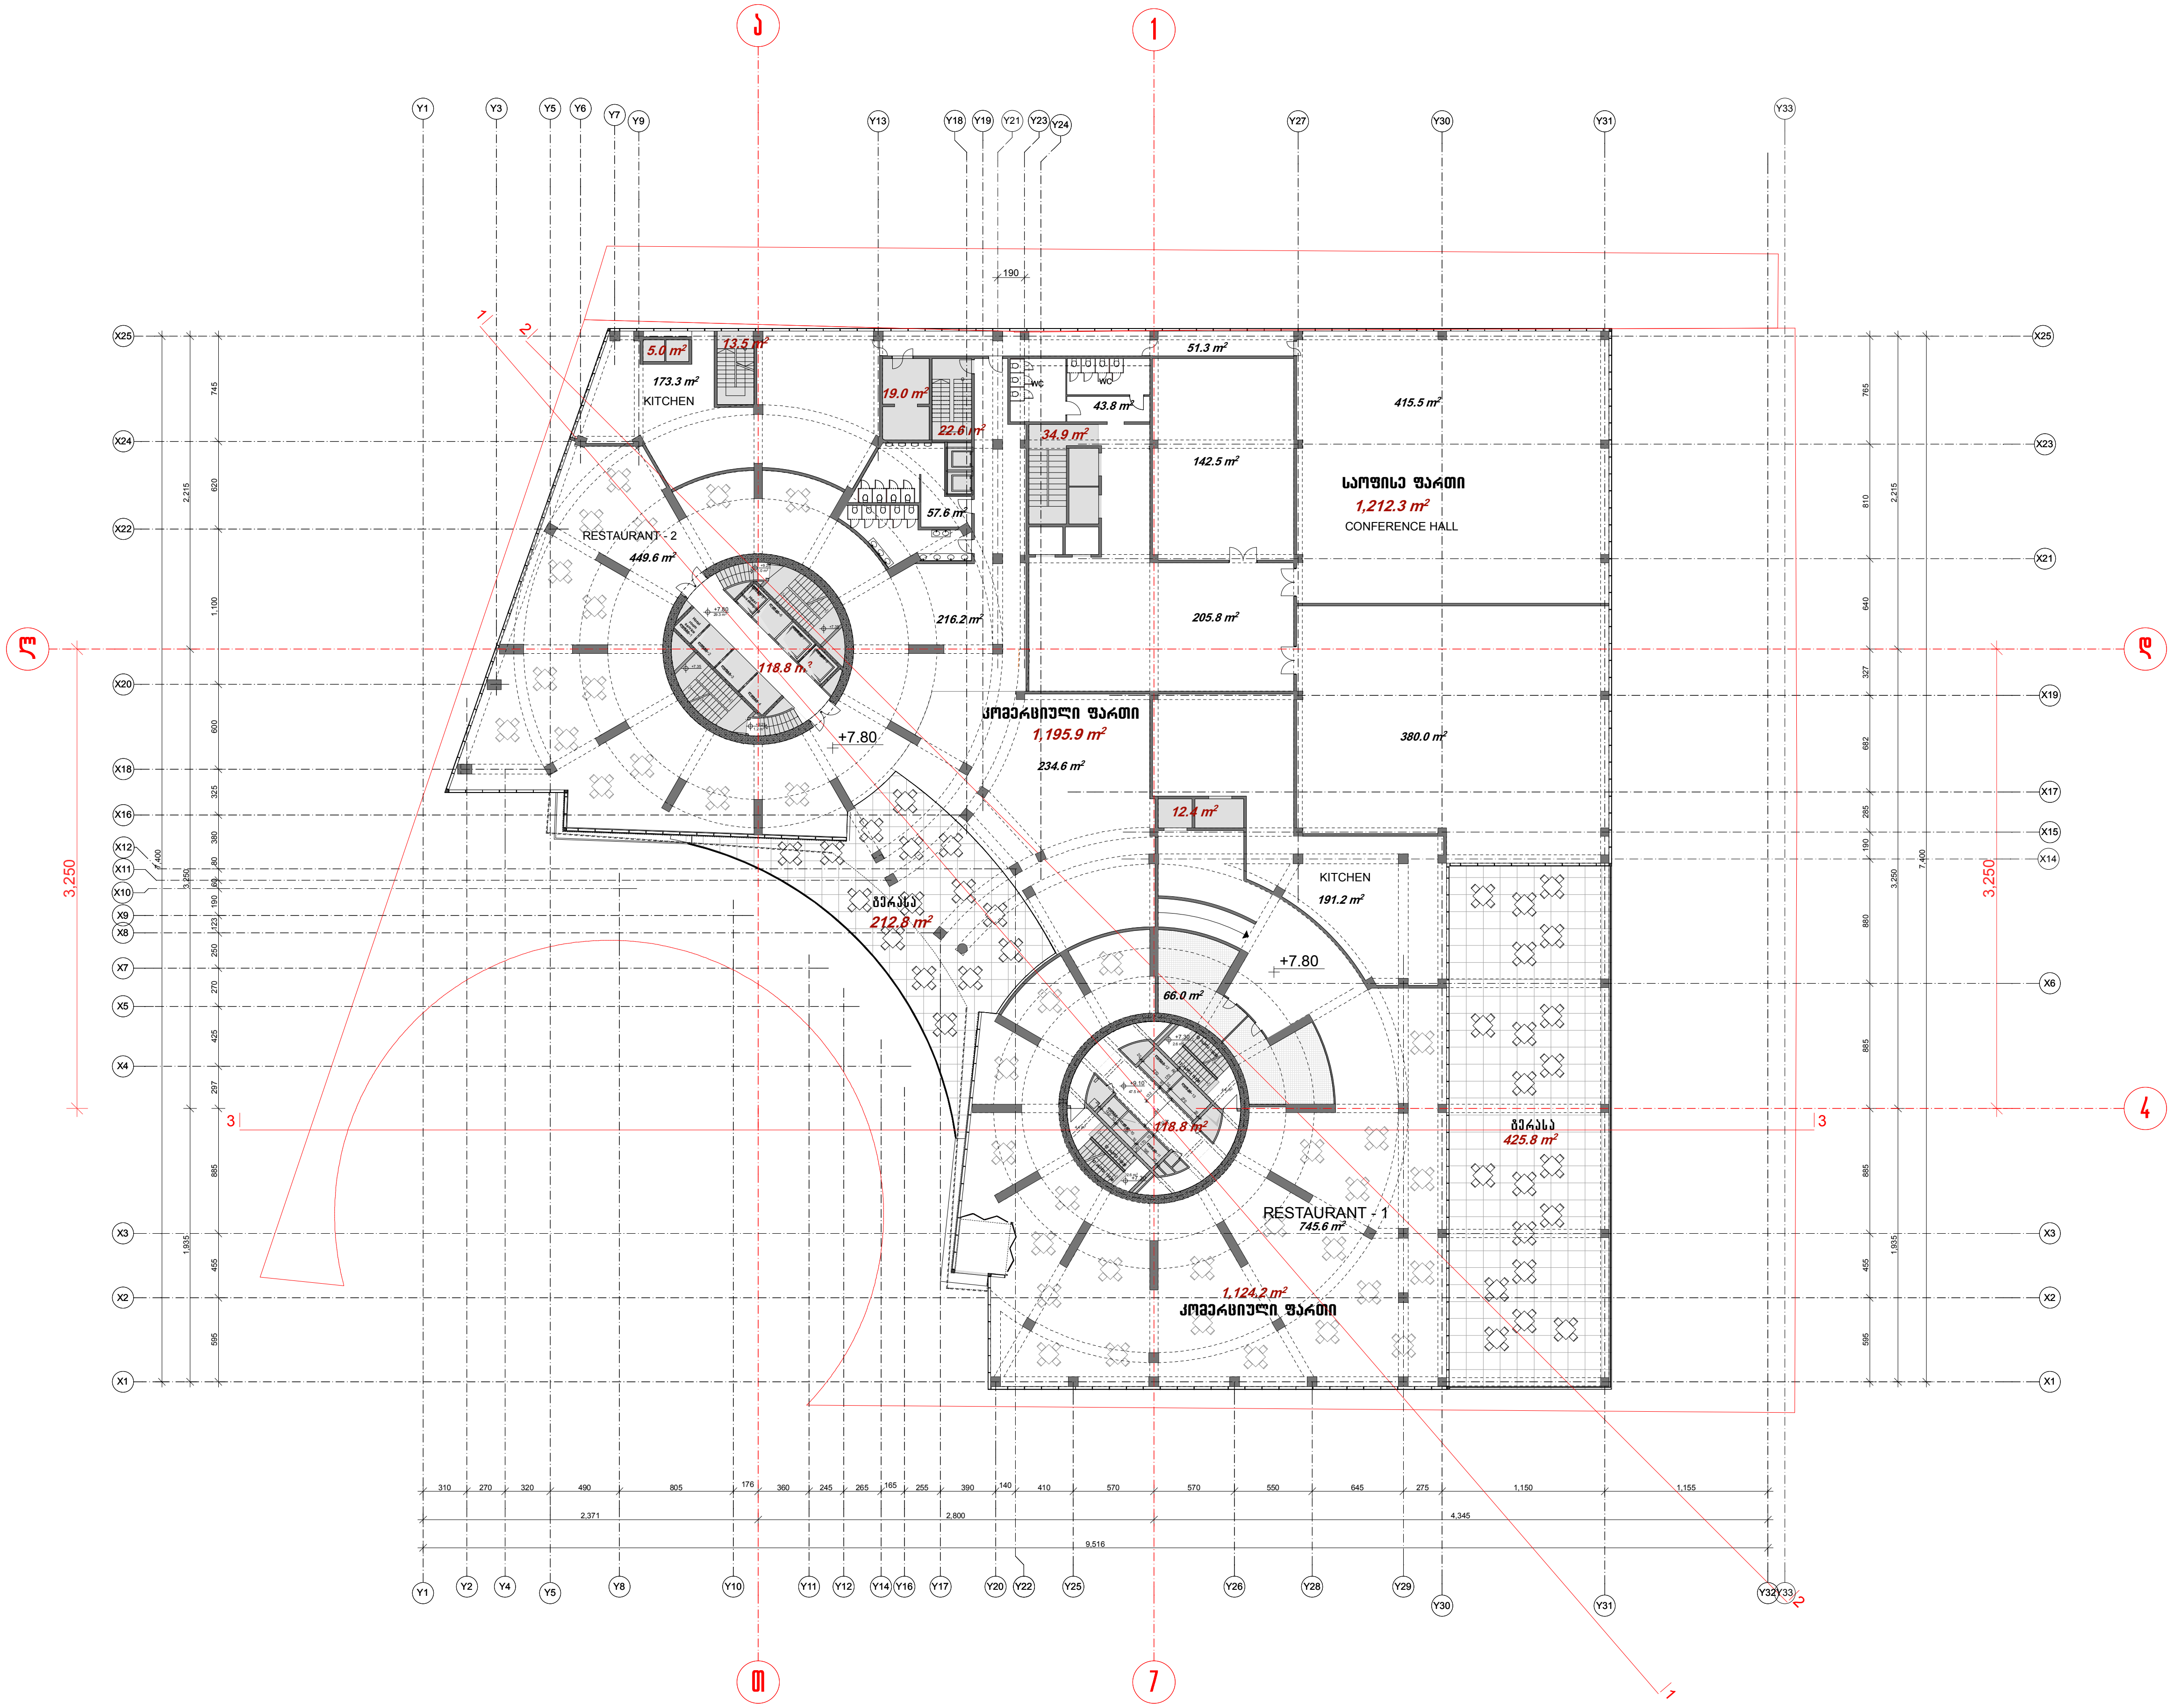

LEVEL + 7.80

პრ. №	ნახ. №	A-3

$k^2 =$ *3,670.9 m²*

სამშენებლო ფილა

4,635.9 m²

პროექტის ავტორი

აქსისი

ქ. თბილისი. ყაზბეგის გამზირი №24

პროექტის დასახელება

აქსის თაუერსი

ნახაზის დასახელება

სართულის გეგმა +7.80 ნიშნულზე

აქსისი
ქ. თბილისი ყაზბეგის გამზირი №24
ტელ: (995 32) 24 17 18
Fax: (995 32) 24 17 17

მასშტაბი 1:500

სტადია	პროექტი	ნახაზის ნომერი

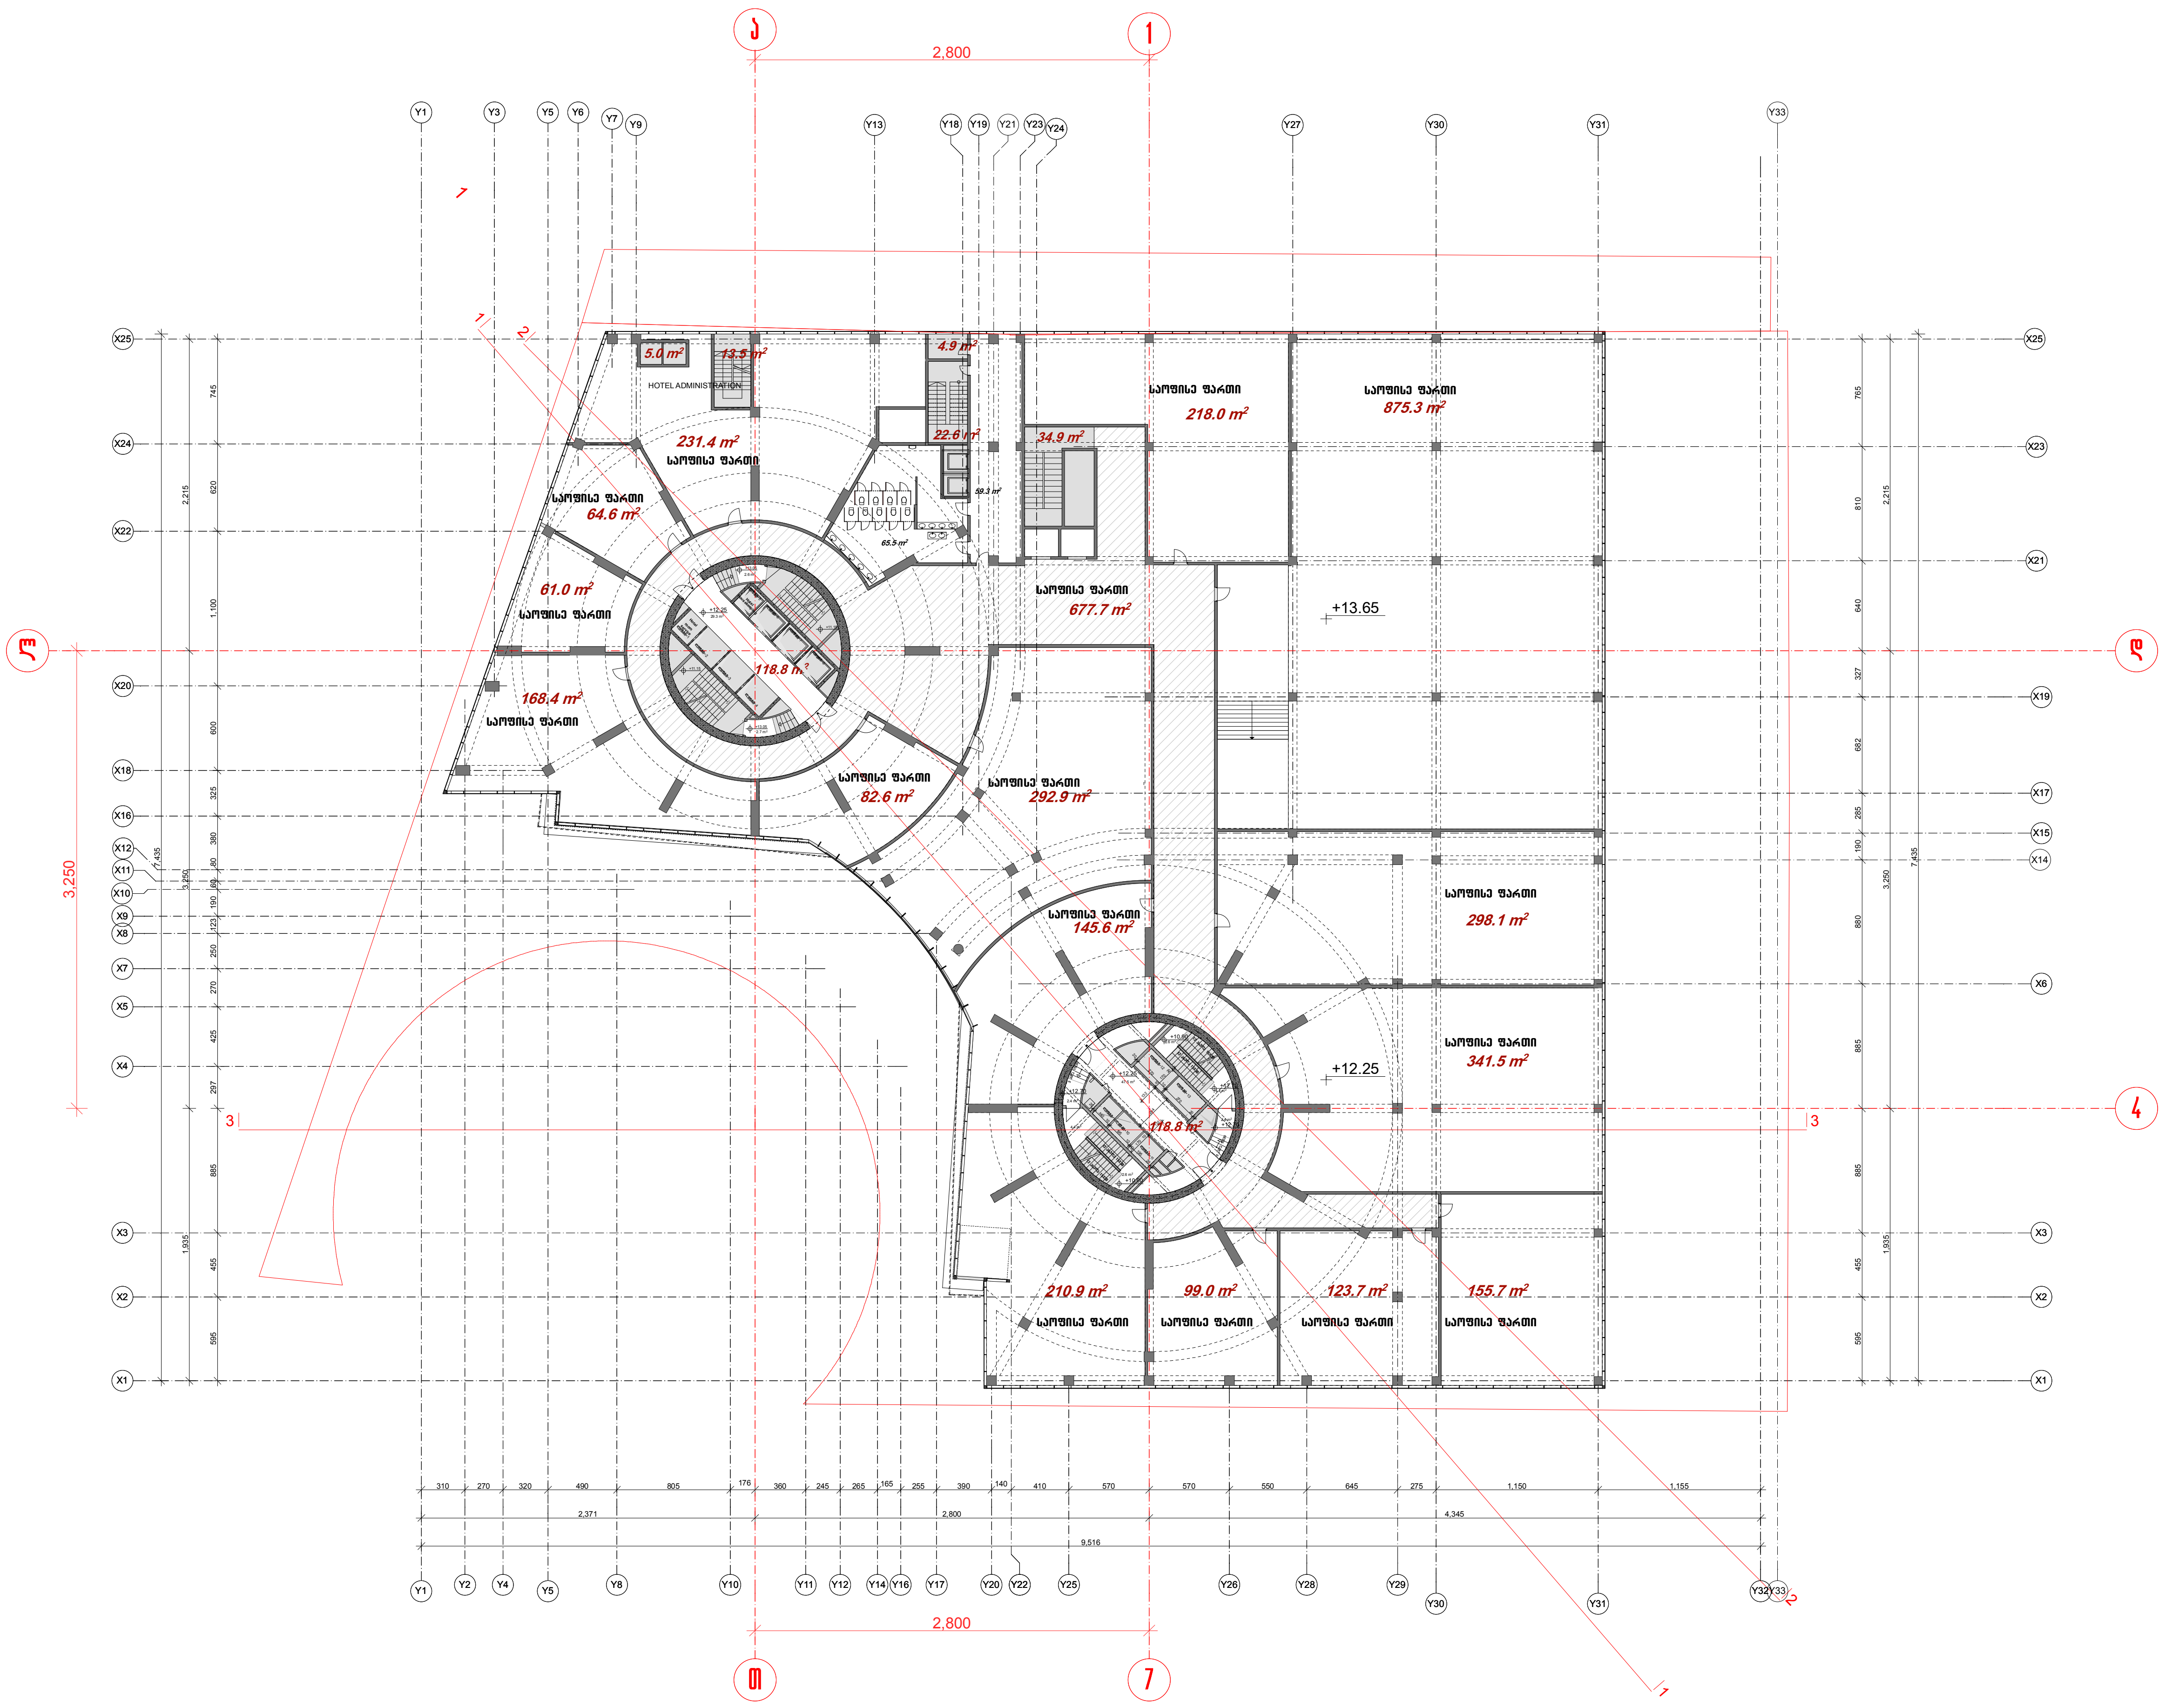

LEVEL + 12.25

პრ. №	ნახ. №	A-3

$k^2 =$ 4,258.2 m^2

სამშენებლო ფილა

4,526.4 m^2

პროექტის ავტორი

აქსისი

ქ. თბილისი. ყაზბეგის გამზირი №24

პროექტის დასახელება

აქსის თაუერსი

ნახაზის დასახელება

სართულის გეგმა +12.25 ნიშნულზე

აქსისი

ქ. თბილისი ყაზბეგის გამზირი №24

ტელ: (995 32) 24 17 18

Fax: (995 32) 24 17 17

მასშტაბი 1:500

სტადია პროექტი

ნახაზის ნომერი

პრ. №	ნახ. №	A-3

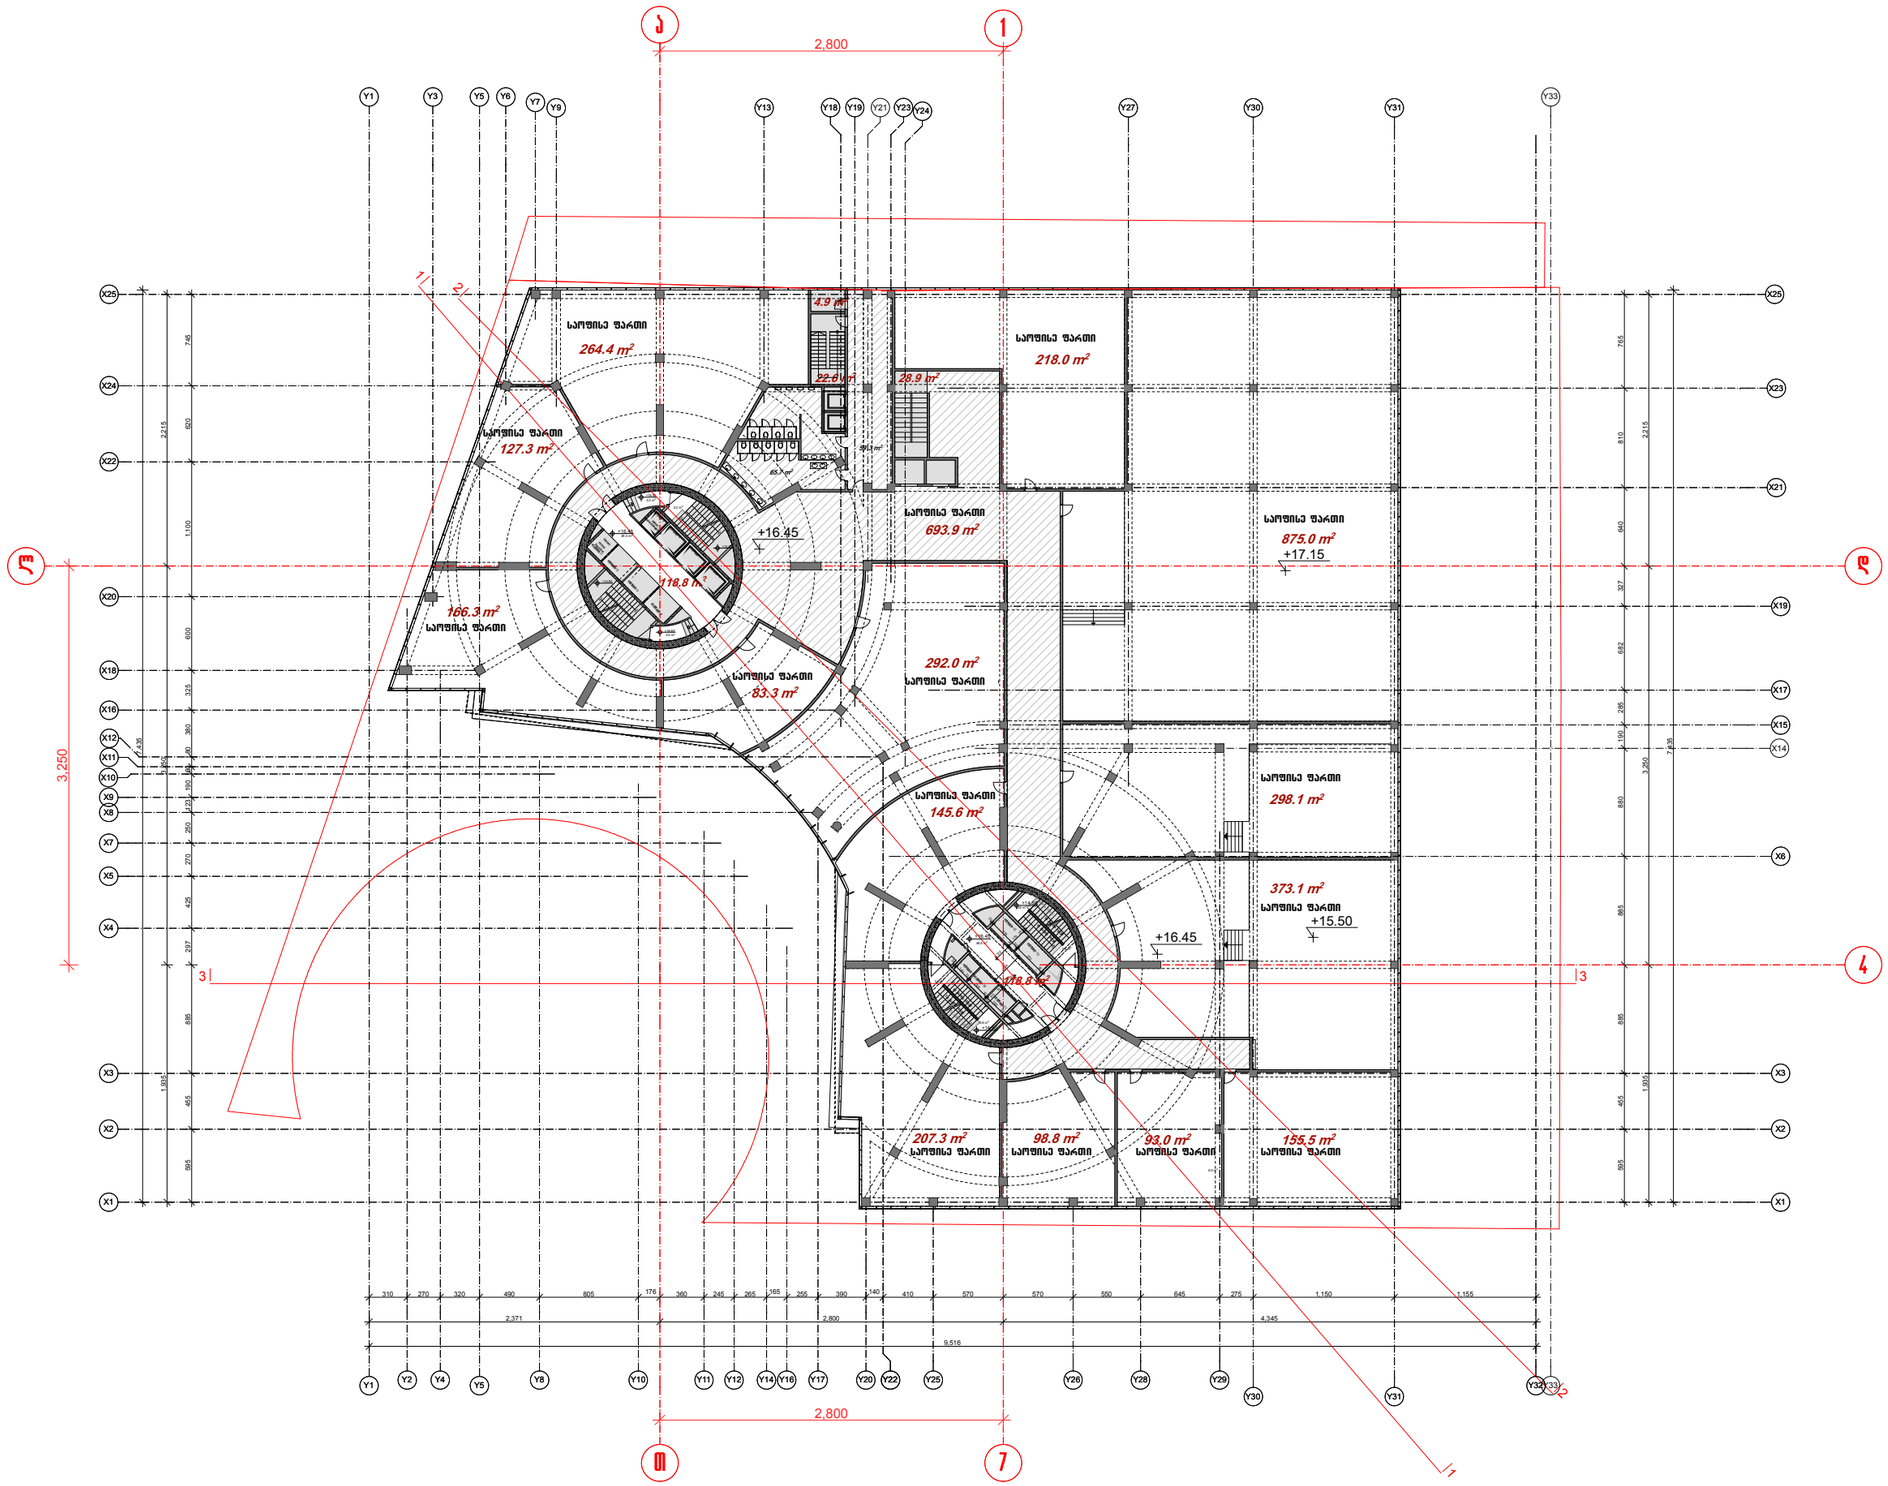

LEVEL + 16.45

$k^2 =$ *4,293.5 m²*

საერთო ფილა

4,555.2 m²

პროექტის ავტორი

ა ქ ს ი ს ი

ქ. თბილისი. ყაზბეგის გამზირი №24

პროექტის დასახელება

ა ქ ს ი ს თ ა ვ ი ს

ნახაზის დასახელება

სართულის გეგმა +16.45 ნიშნულზე

ა ქ ს ი ს ი

ქ. თბილისი ყაზბეგის გამზირი №24
ტელ: (995 32) 24 17 18
Fax: (995 32) 24 17 17

მასშტაბი 1:500

სტადია	ნახაზის ნომერი
პროექტი	

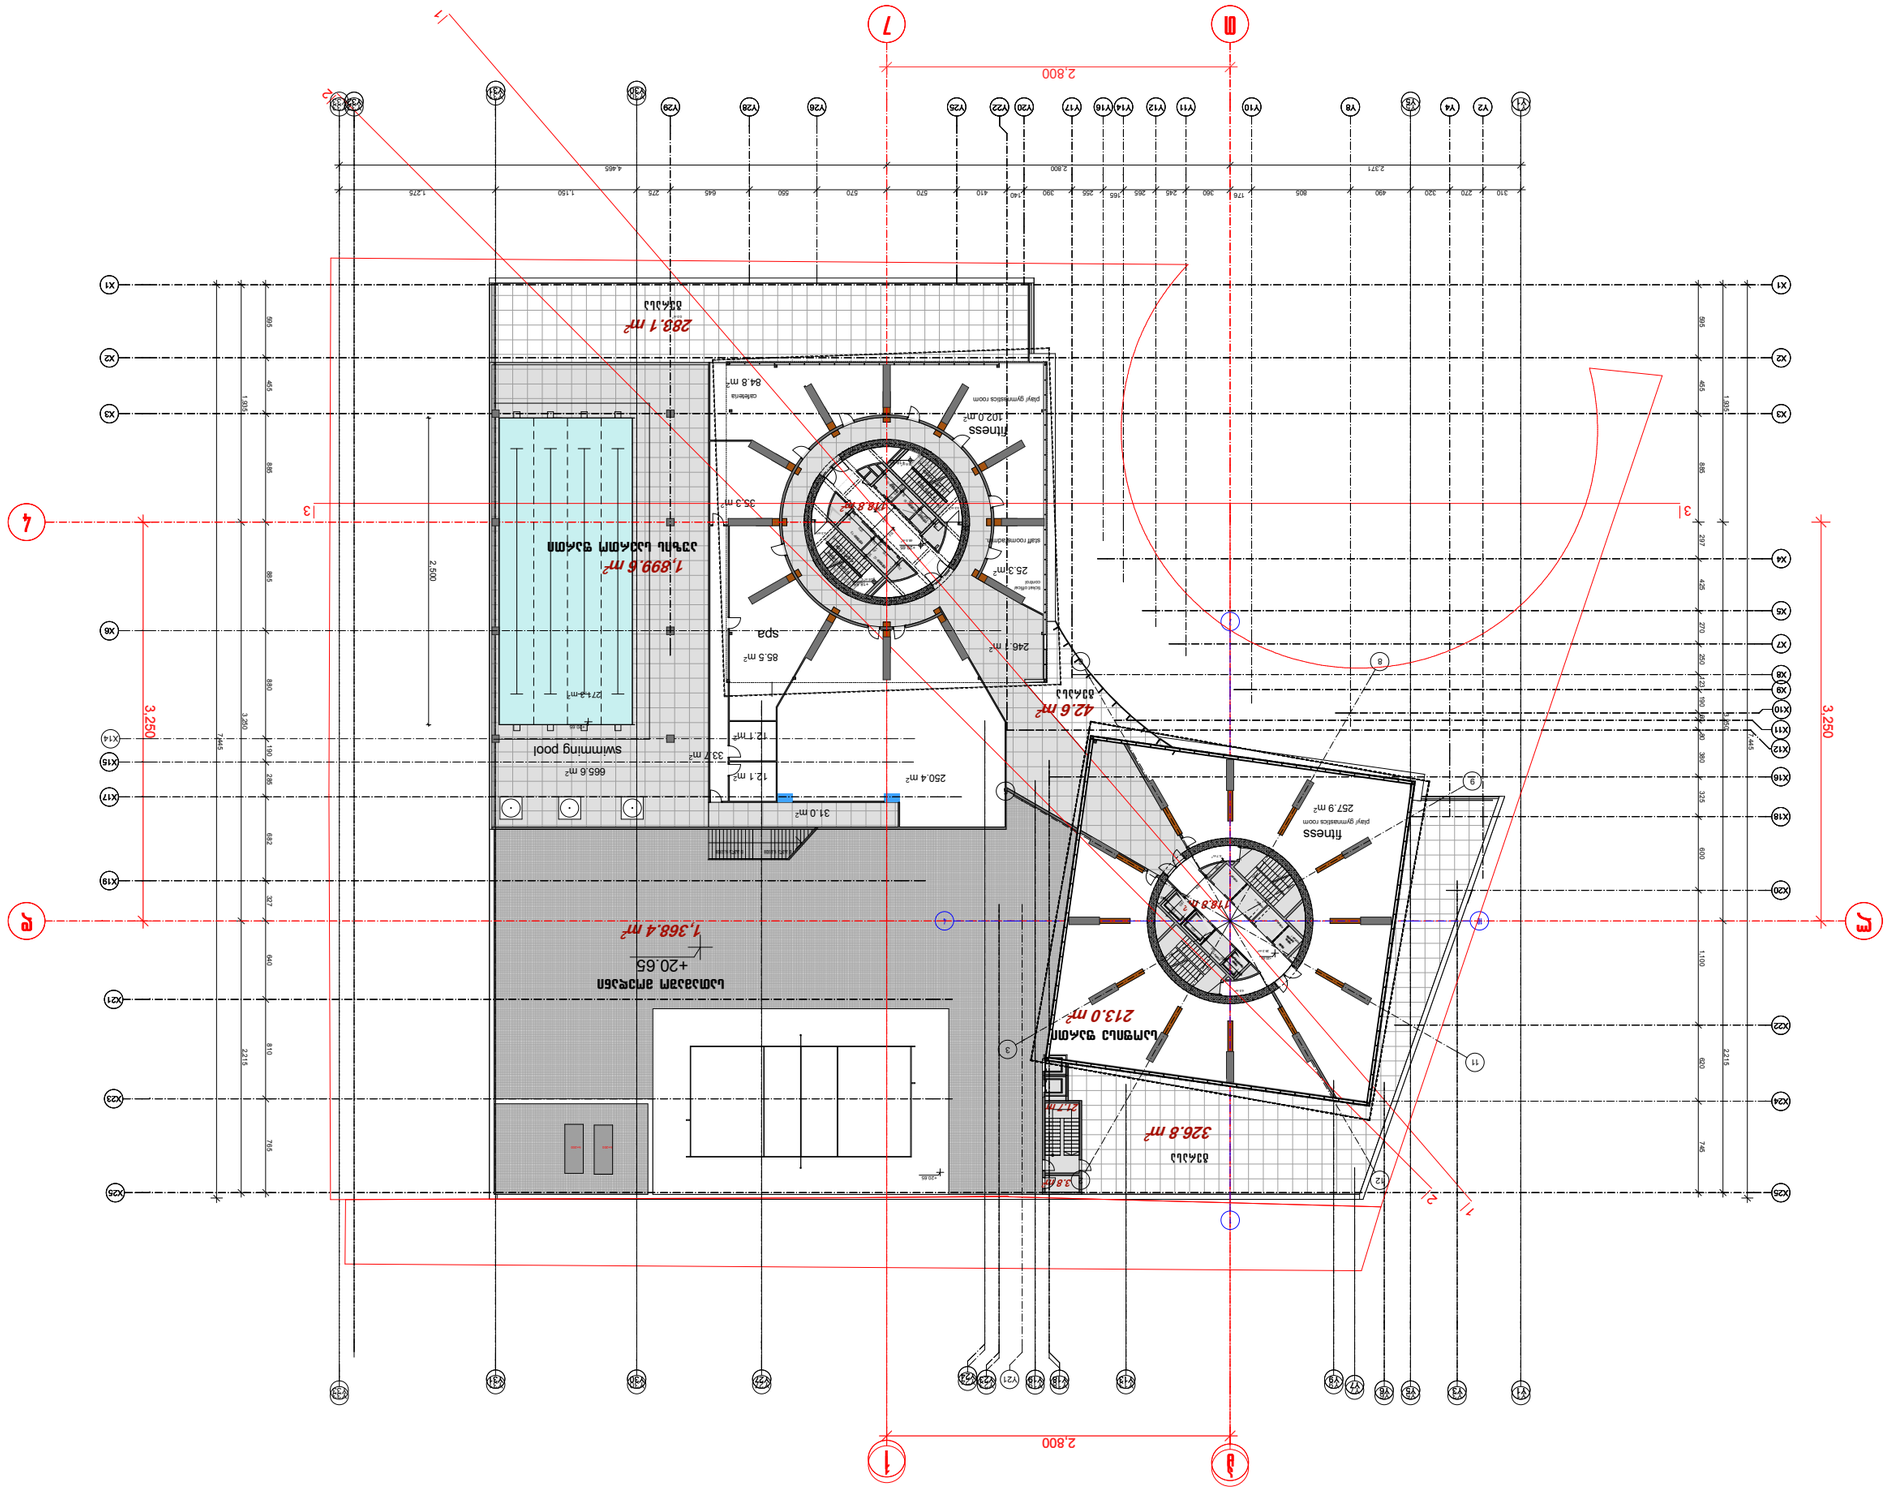

Հեղինակ	Համբարձումյան Ռուբեն
Նախագծի անվանում	4. Ճարտարապետական մաս Ք24
Գլխավոր ճարտարապետ	Համբարձումյան Ռուբեն
Նախագծի հեղինակային իրավունքը պատկանում է ՀՀ օրենսդրությամբ սահմանված կարգով	
	Հասցե՝ ք. Երևան, Կոմիտաս 24 շ. 18 Հեռ.՝ [995 32] 24 17 17
Նախագծի փուլ	
Մասշտաբ	1:500
Նախագծի անվանում	Հարկաբաշխման պլան

Ա.Հ.	Հաստ.	Ա-3

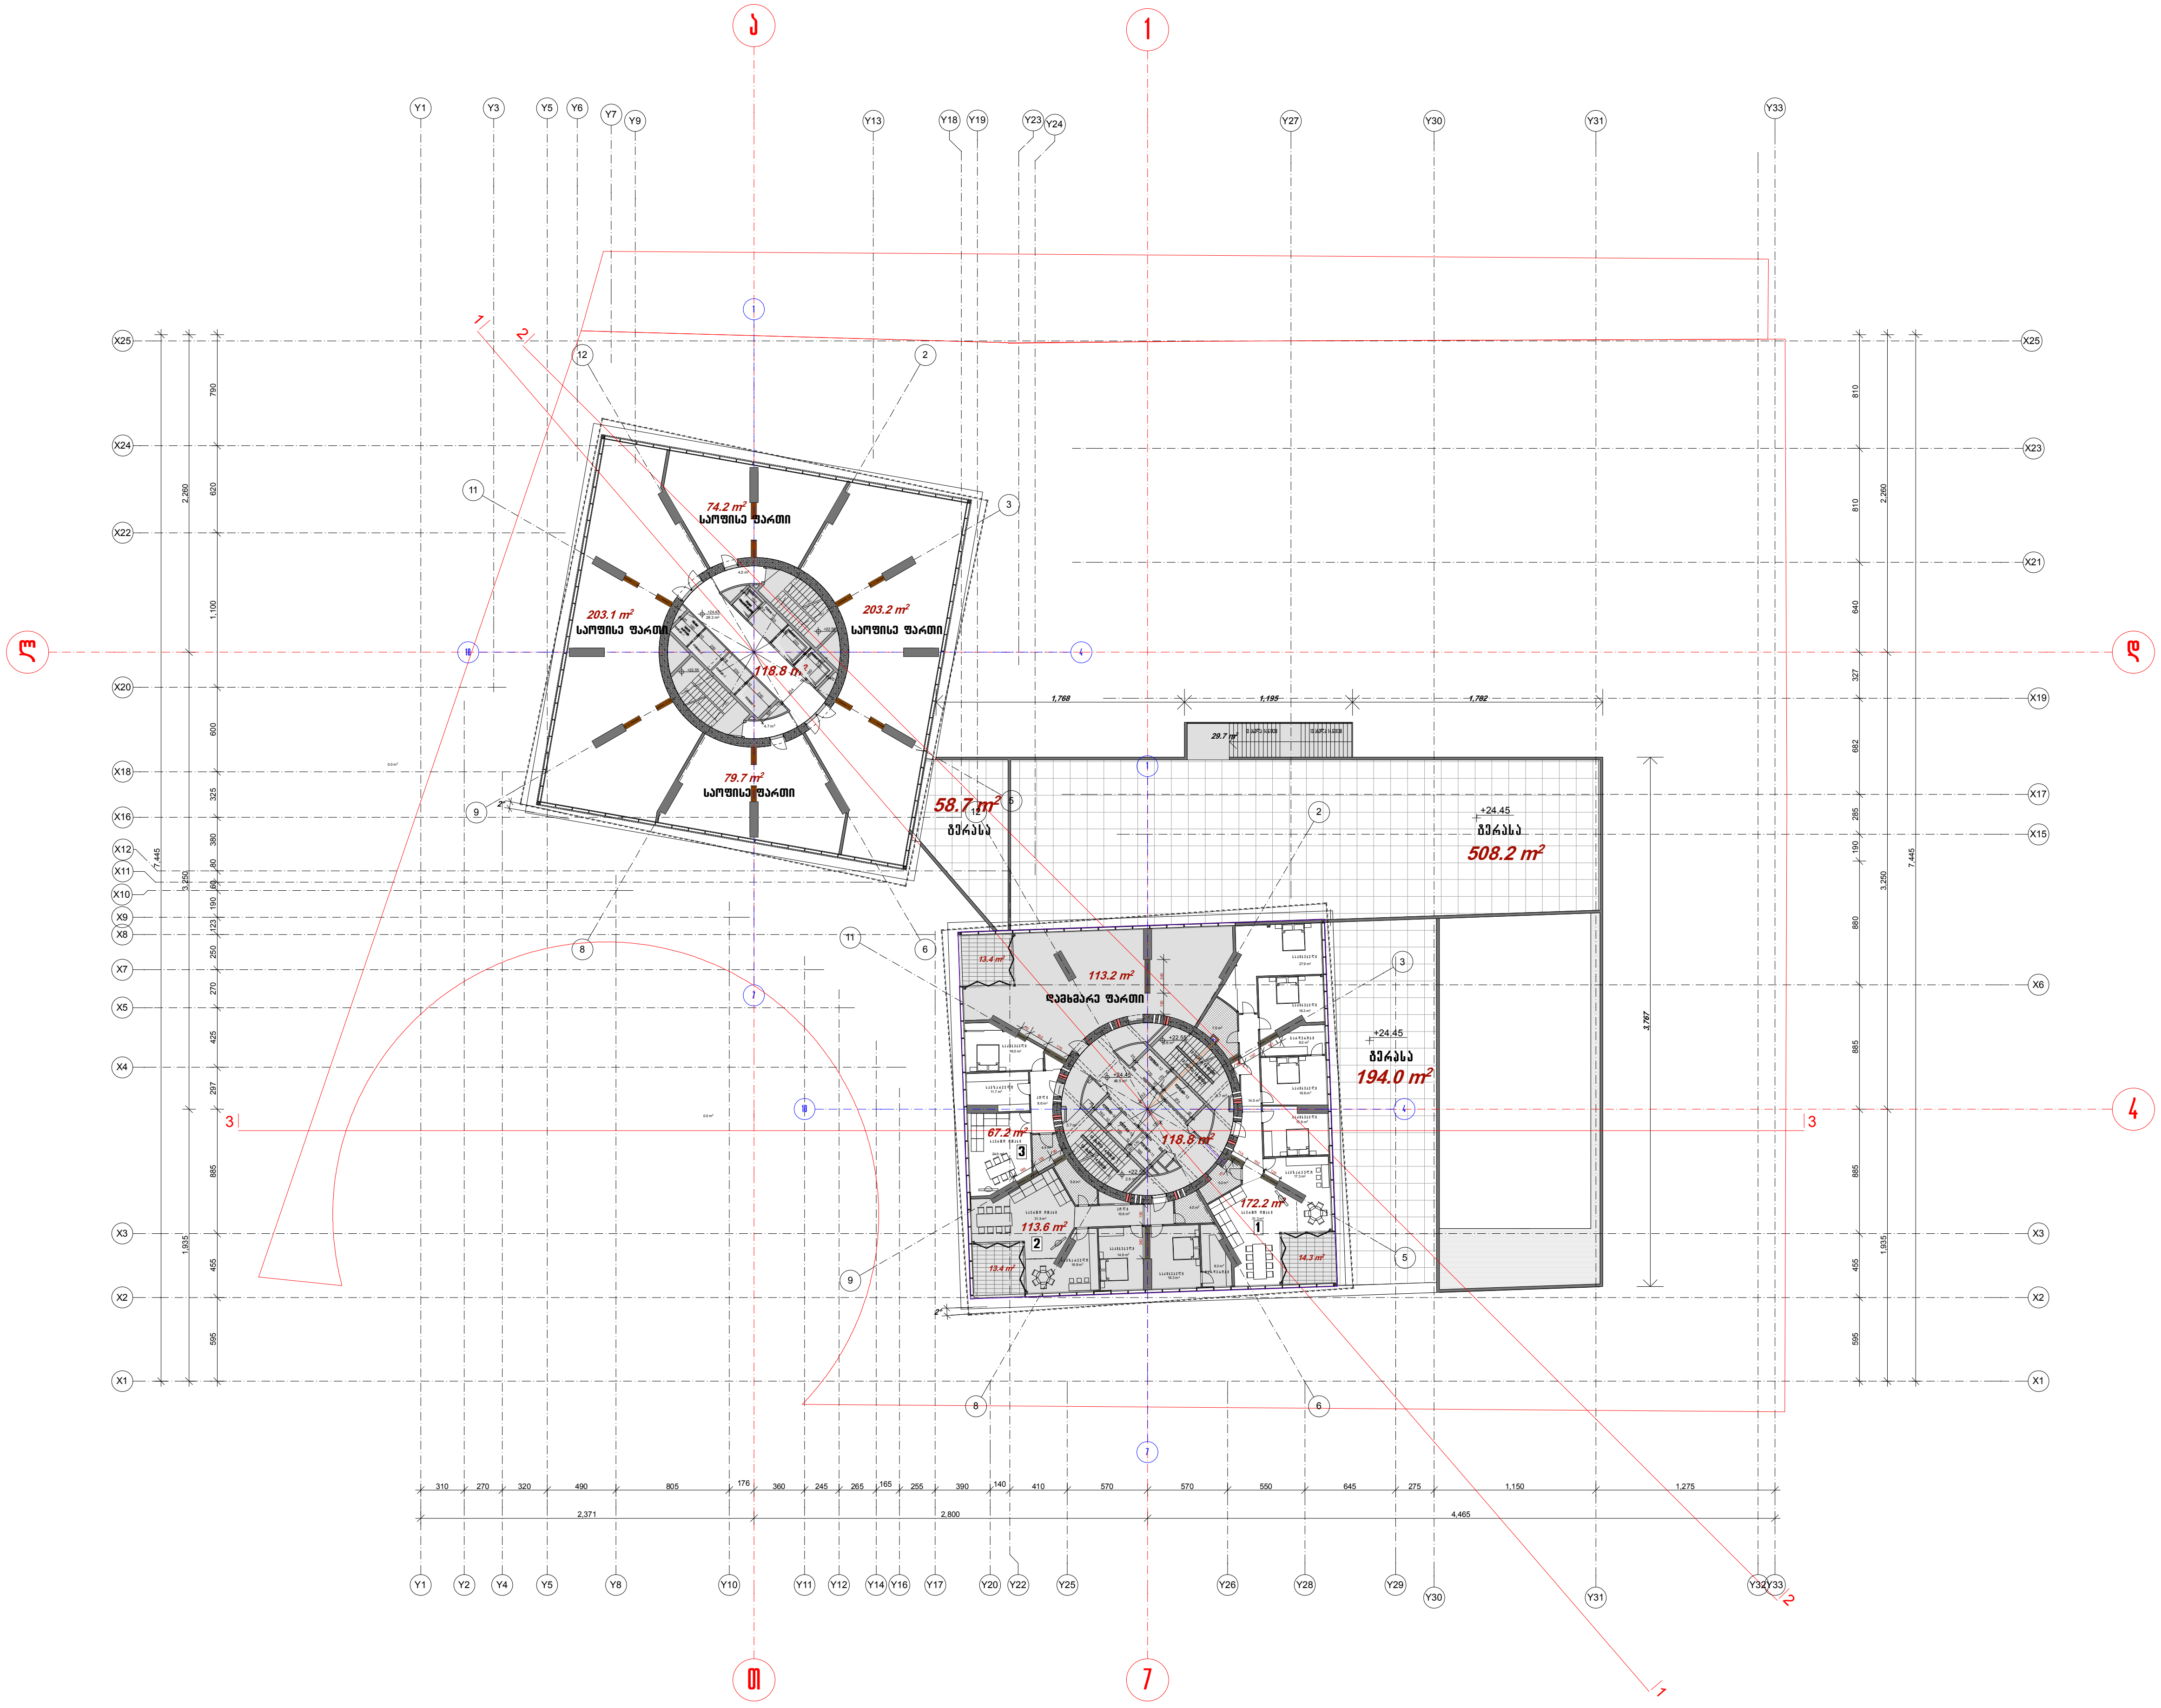

LEVEL + 24.45

პრ. №	ნახ. №	A-3

$k^2 = 591.9\ m^2$

$k^2 = 560.3\ m^2$

სამშენებლო ფილა

2,347.8 m²

პროექტის ავტორი

აქსისი

ქ. თბილისი. ყაზბეგის გამზირი №24

პროექტის დასახელება

აქსის თაუერსი

ნახაზის დასახელება

სართულის გეგმა 24.45 ნიშნულზე

აქსისი

ქ. თბილისი ყაზბეგის გამზირი №24

ტელ: (995 32) 24 17 18

Fax: (995 32) 24 17 17

მასშტაბი 1:500

სტადია პროექტი

ნახაზის ნომერი

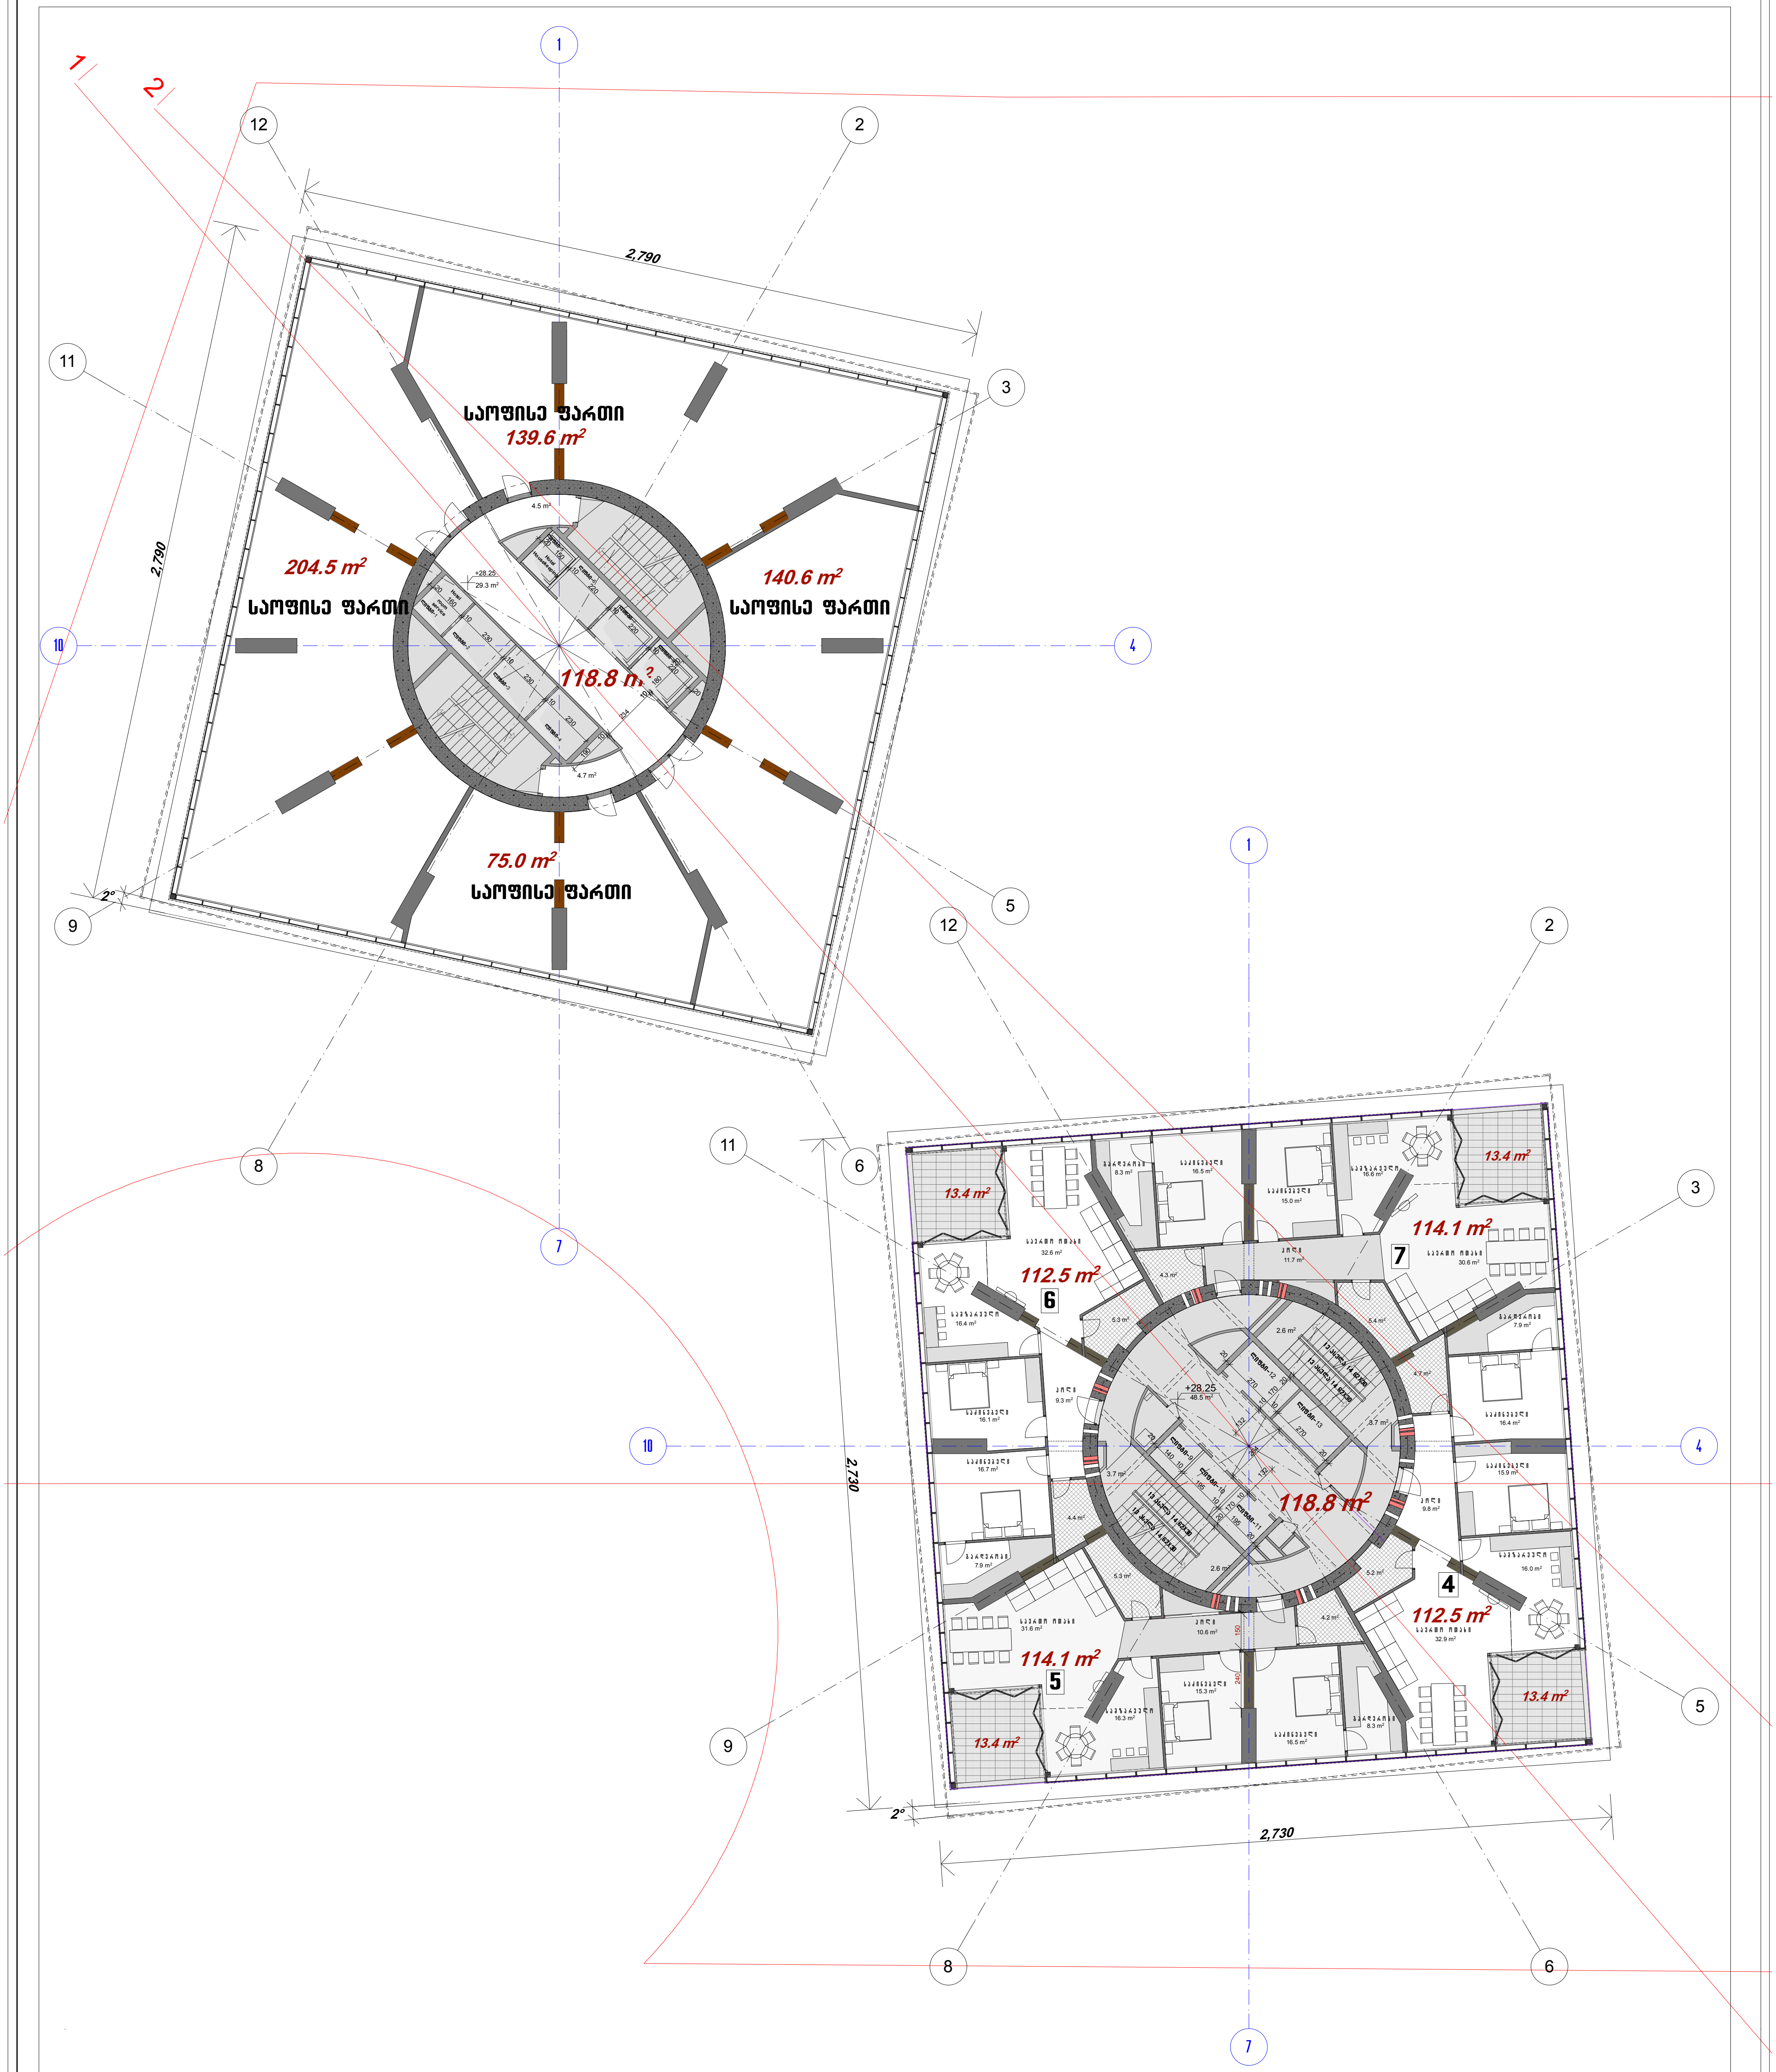

არ. №	ნახ. №	A-3		ნახაზის დასახელება
			აქსისი ქ. თბილისი. ყაზბეგის გამზირი №24	სართულის გეგმა 28.25 ნიშნულზე

$k^2 = 591.9\ m^2$

$k^2 = 560.3\ m^2$

მიწის კოშკის
სამშენებლო ფილა 779.8 m²

ქვის კოშკის
სამშენებლო ფილა 745.3 m²

პროექტის დასახელება

აქსის თაუერი

აქსისი

ქ. თბილისი ყაზბეგის გამზირი №24
ტელ: (995 32) 24 17 18
Fax: (995 32) 24 17 17

მასშტაბი 1:250

სტადია	ნახაზის ნომერი
პროექტი	

Հ/Հ	Նկ. №	Ա-3	

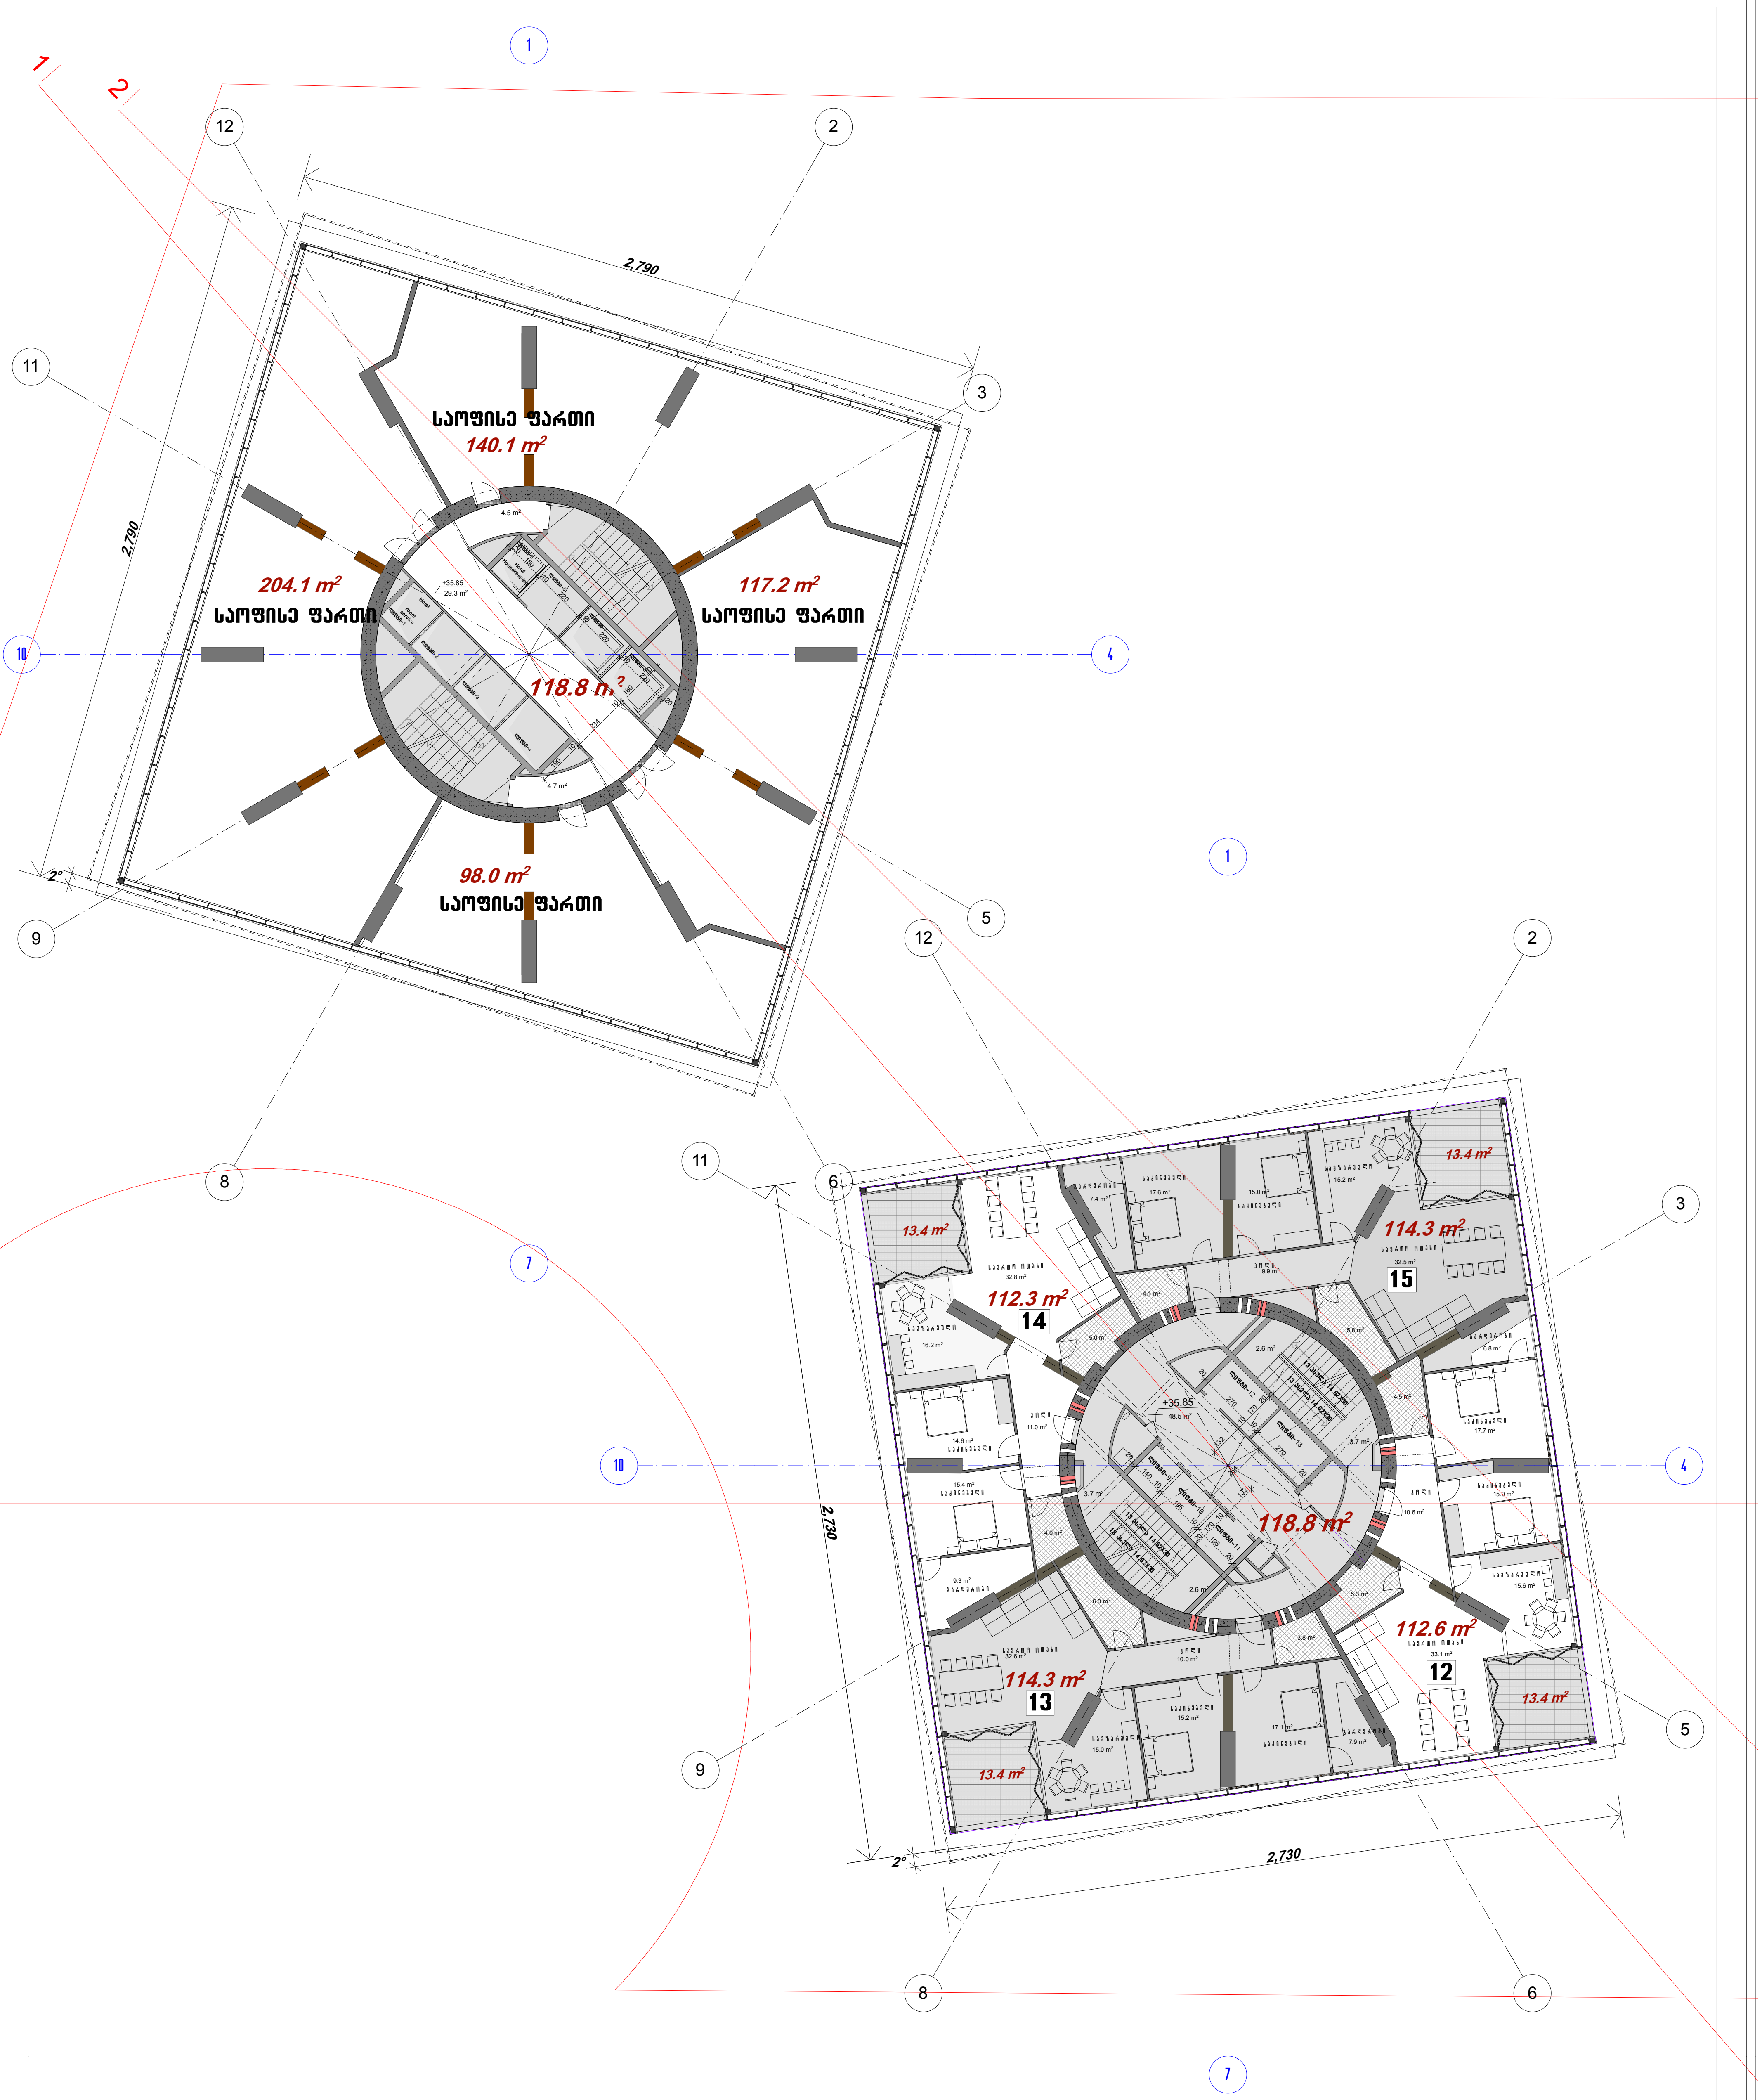

პრ. №	ნახ. №	A-3		ნახაზის დასახელება
				სართულის გეგმა 35.85 ნიშნულზე

$k^2 = 591.9\ m^2$

$k^2 = 560.3\ m^2$

აქსისი

ქ. თბილისი. ყაზბეგის გამზირი №24

პროექტის დასახელება

აქსის თაუერი

აქსისი
ქ. თბილისი ყაზბეგის გამზირი №24
ტელ: (995 32) 24 17 18
Fax: (995 32) 24 17 17

მასშტაბი 1:250

სტადია: პროექტი

ნახაზის ნომერი

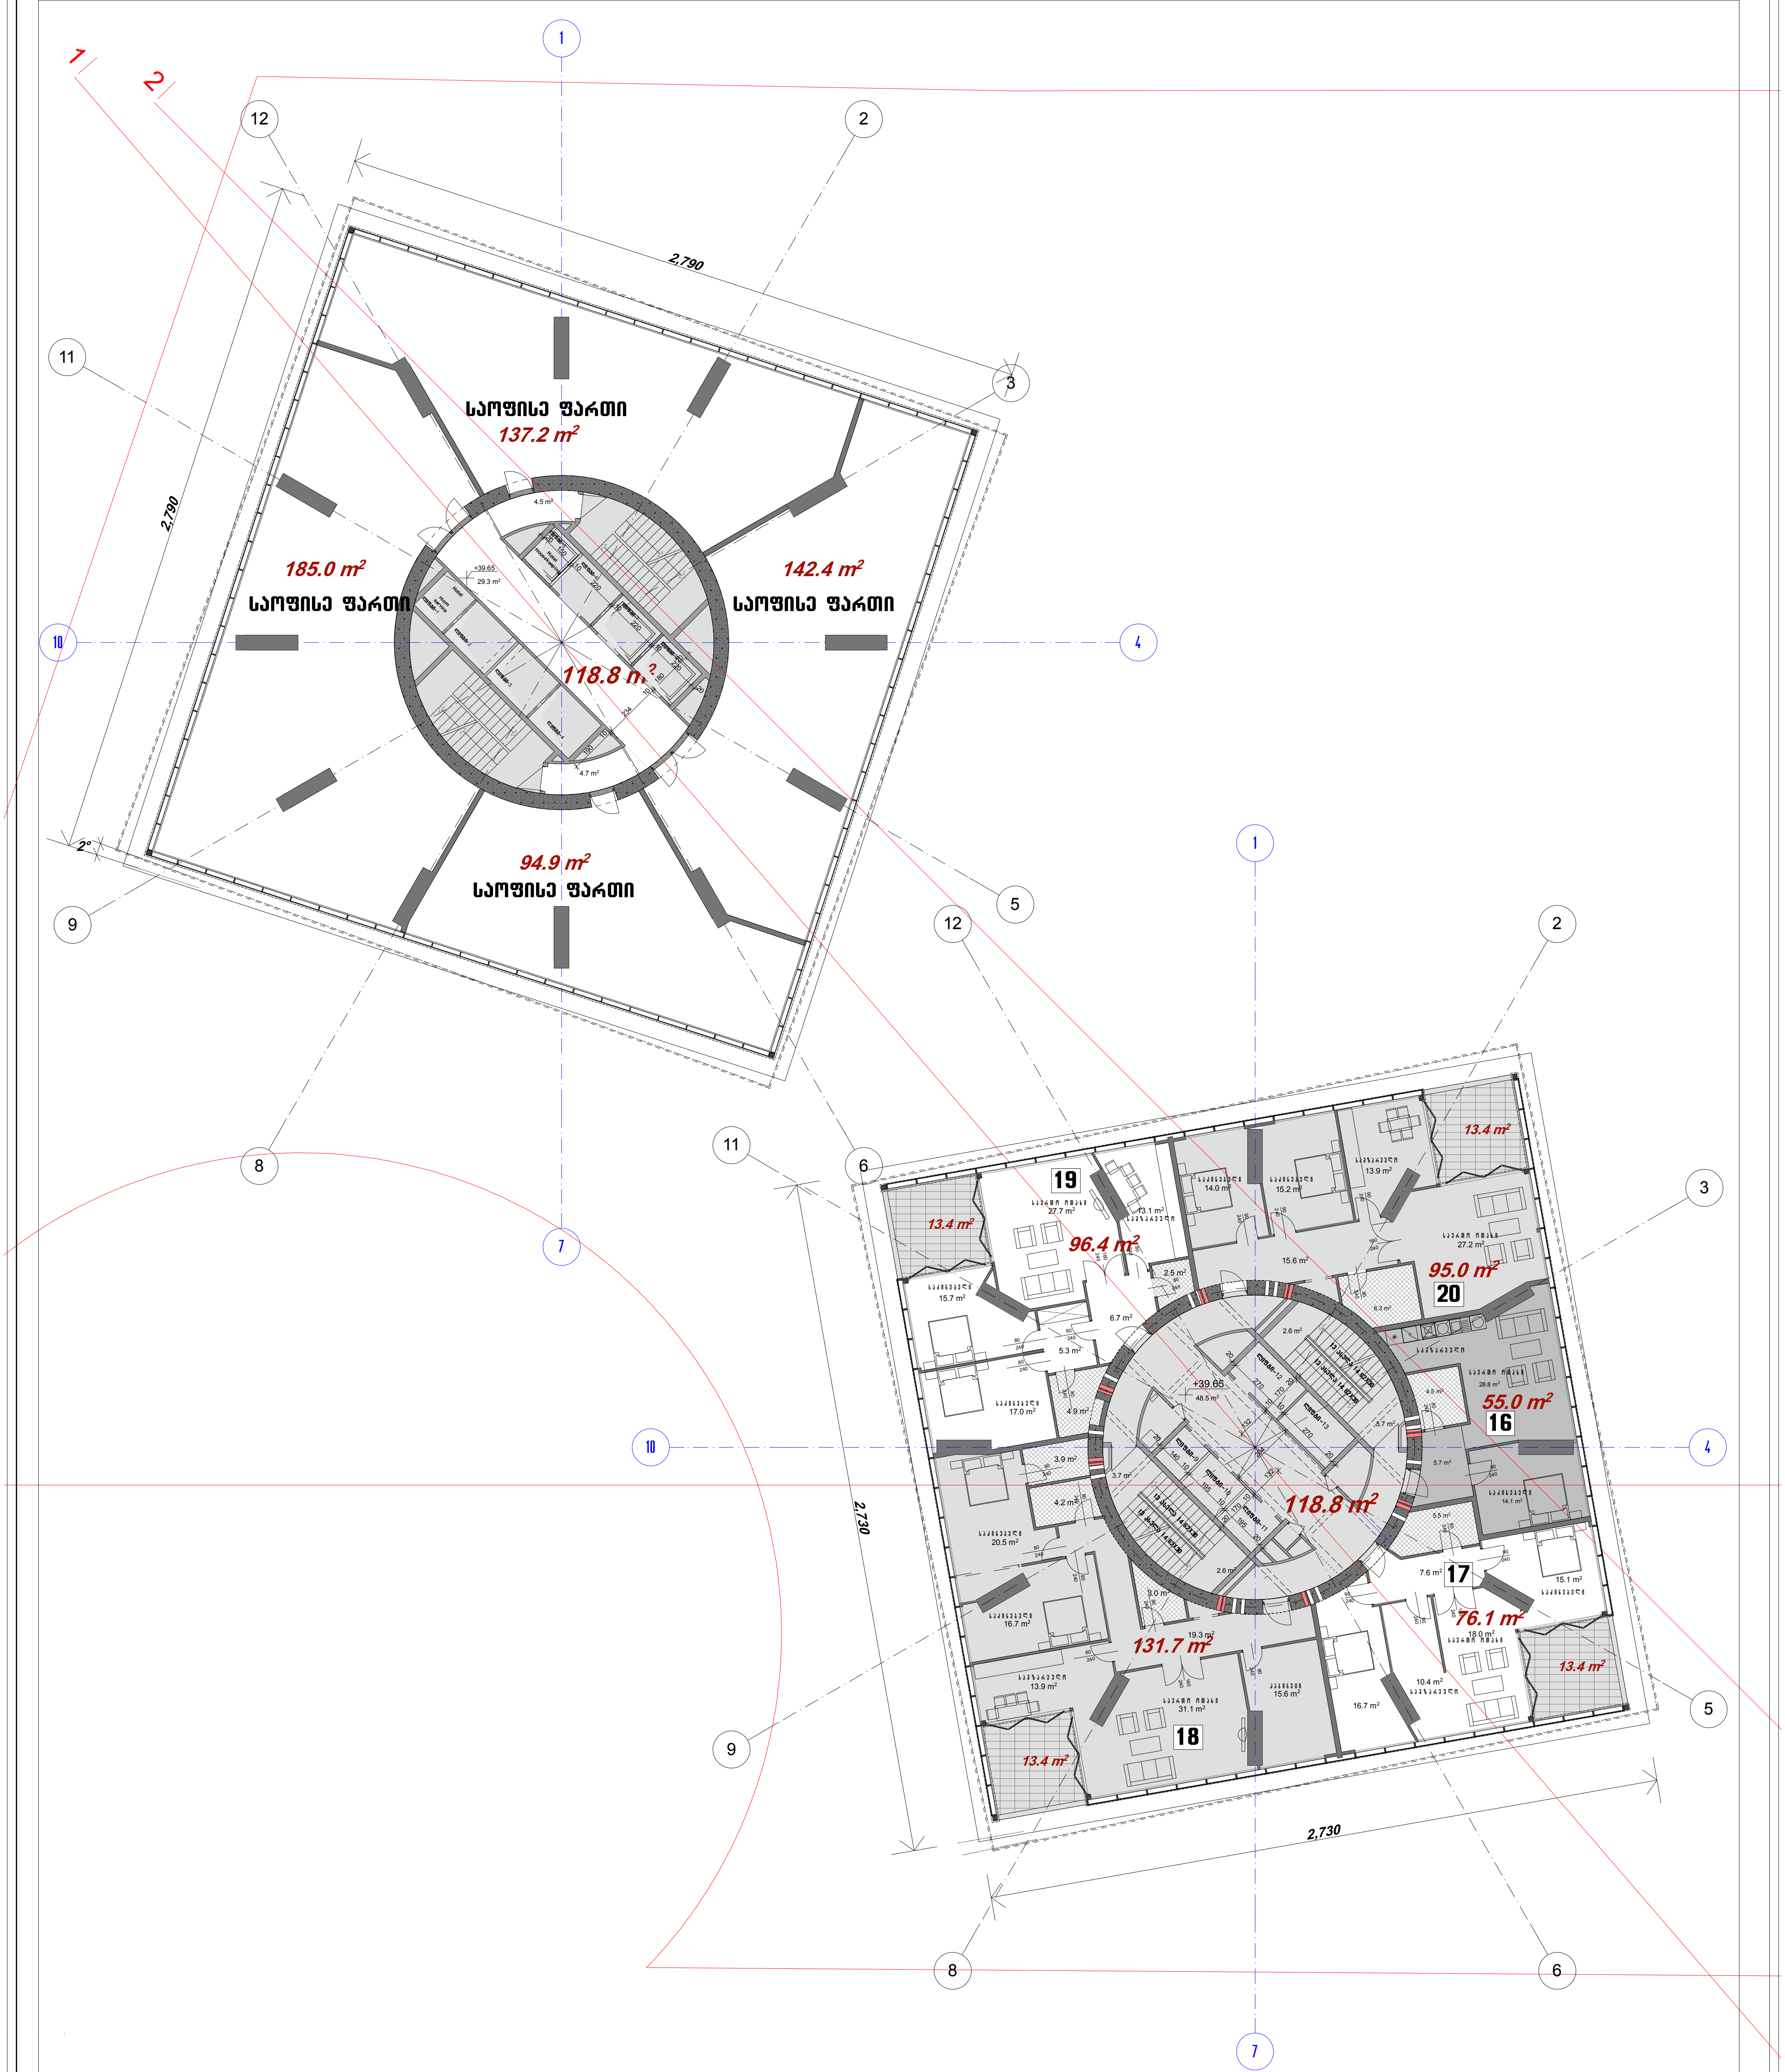

არ. №	ნახ. №	A-3		ნახაზის დასახელება
				სართულის გეგმა 39.65 ნიშნულზე

$k^2 = 591.9\ m^2$

$k^2 = 560.3\ m^2$

აქსისი

ქ. თბილისი. ყაზბეგის გამზირი №24

პროექტის დასახელება

აქსის თაუერი

აქსისი
ქ. თბილისი ყაზბეგის გამზირი №24
ტელ: (995 32) 24 17 18
Fax: (995 32) 24 17 17

მასშტაბი 1:250

სტადია: პროექტი

ნახაზის ნომერი

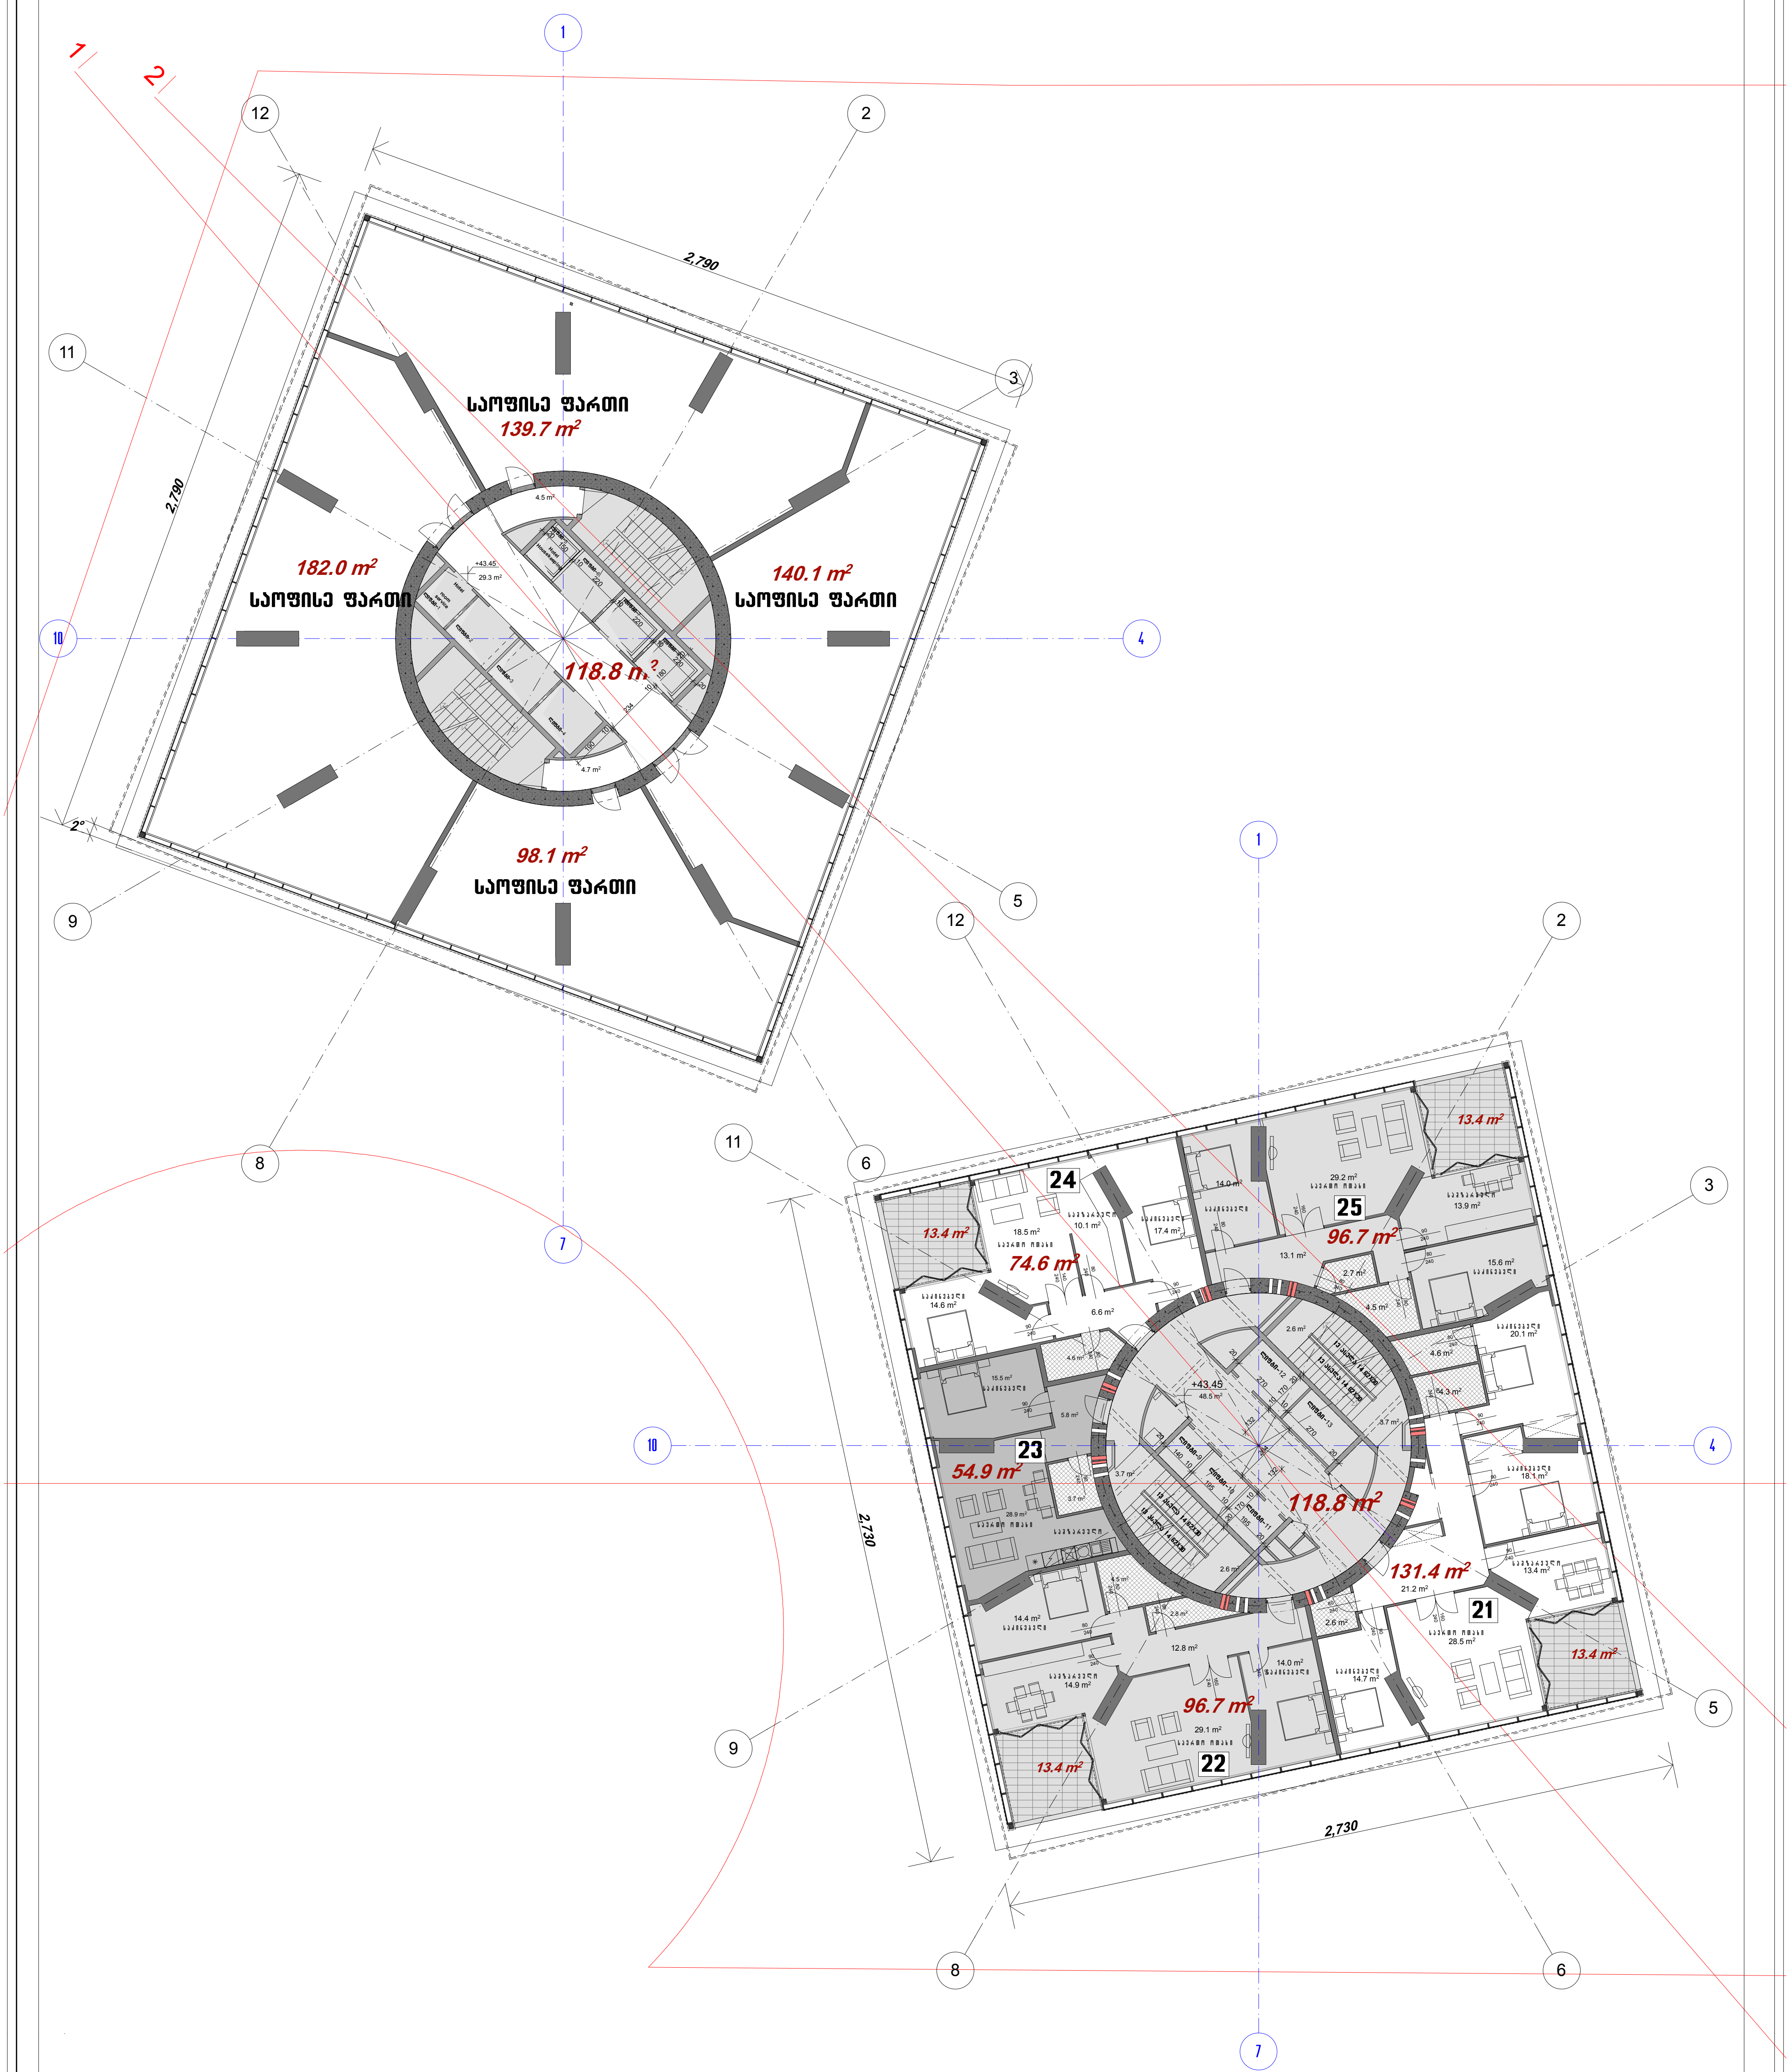

არ. №	ნახ. №	A-3		ნახაზის დასახელება
	$k^2 = 591.9\ m^2$ $k^2 = 560.3\ m^2$		აქსისი ქ. თბილისი. ყაზბეგის გამზირი №24 პროექტის დასახელება აქსის თაუერსი	სართულის გეგმა 43.45 ნიშნულზე აქსისი — ქ. თბილისი ყაზბეგის გამზირი №24 ტელ: [995 32] 24 17 18 Fax: [995 32] 24 17 17 მასშტაბი 1:250 სტადია: პროექტი — ნახაზის ნომერი

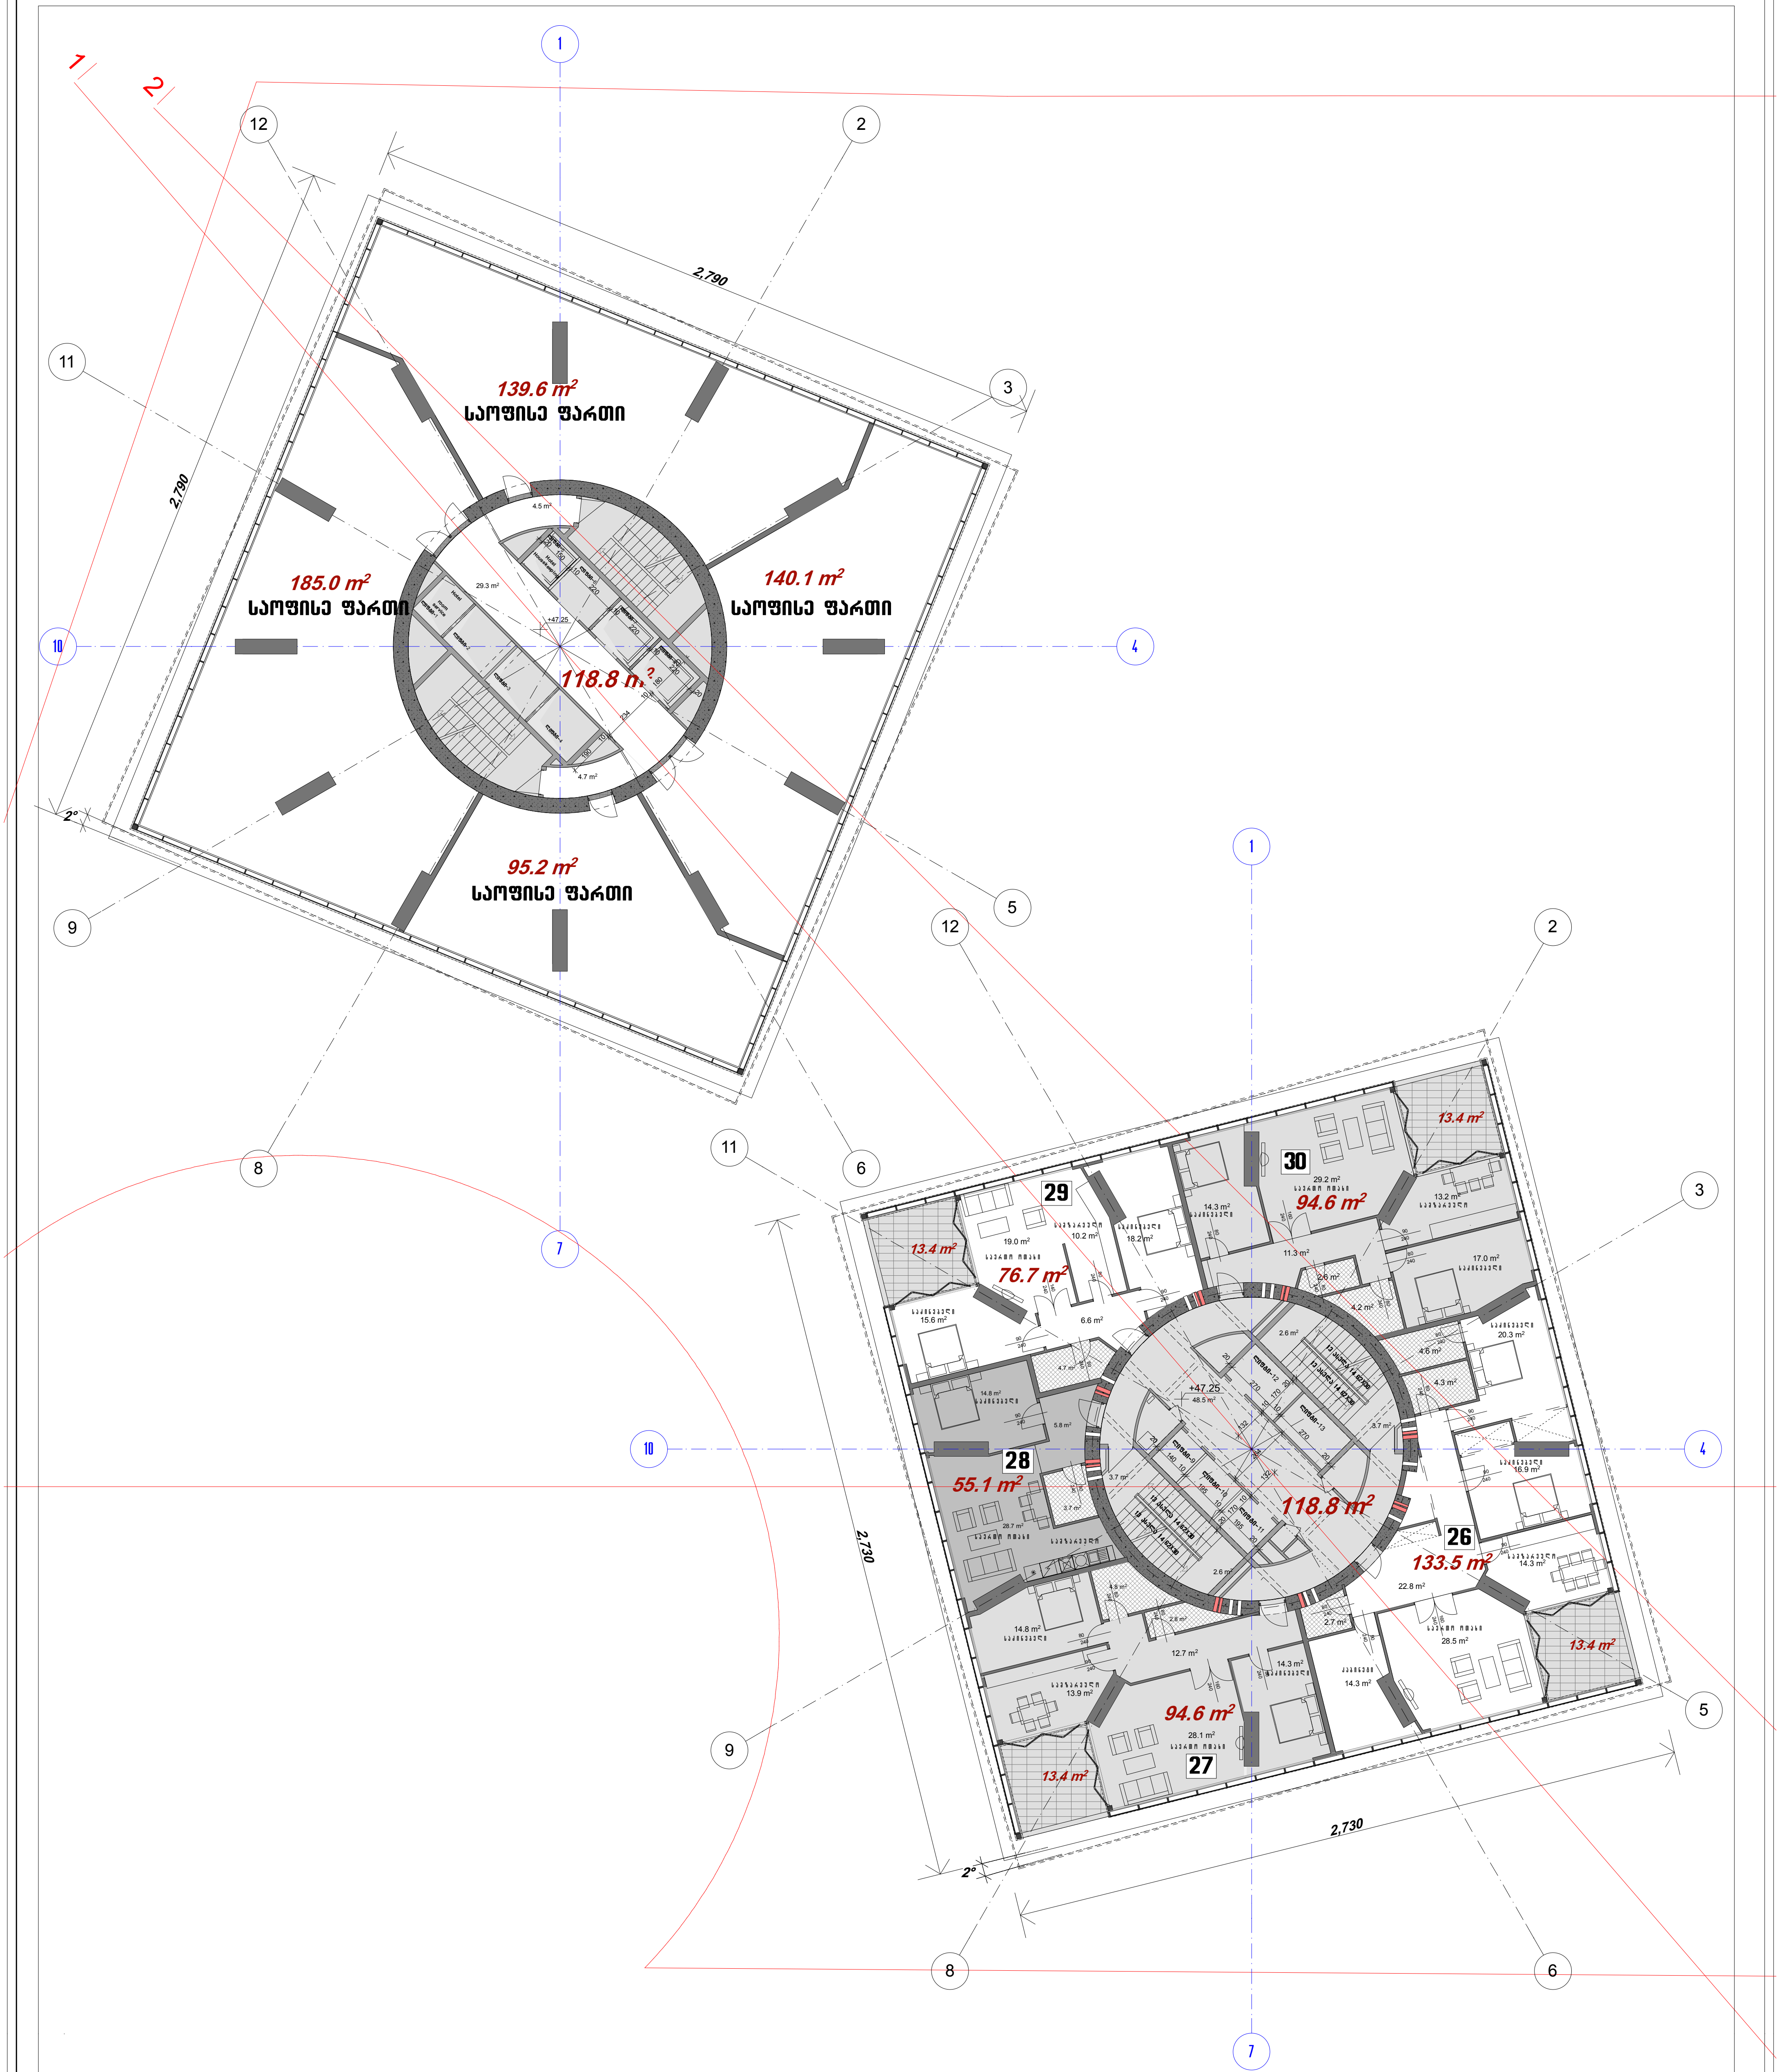

არ. №	ნახ. №	A-3		ნახაზის დასახელება
			აქსისი	სართულის გეგმა 47.25 ნიშნულზე

$k^2 = 591.9\ m^2$

$k^2 = 560.3\ m^2$

აქსისი

ქ. თბილისი. ყაზბეგის გამზირი №24

პროექტის დასახელება

აქსის თაუერსი

აქსისი
ქ. თბილისი ყაზბეგის გამზირი №24
ტელ: (995 32) 24 17 18
Fax: (995 32) 24 17 17

მასშტაბი 1:250

სტადია: პროექტი

ნახაზის ნომერი

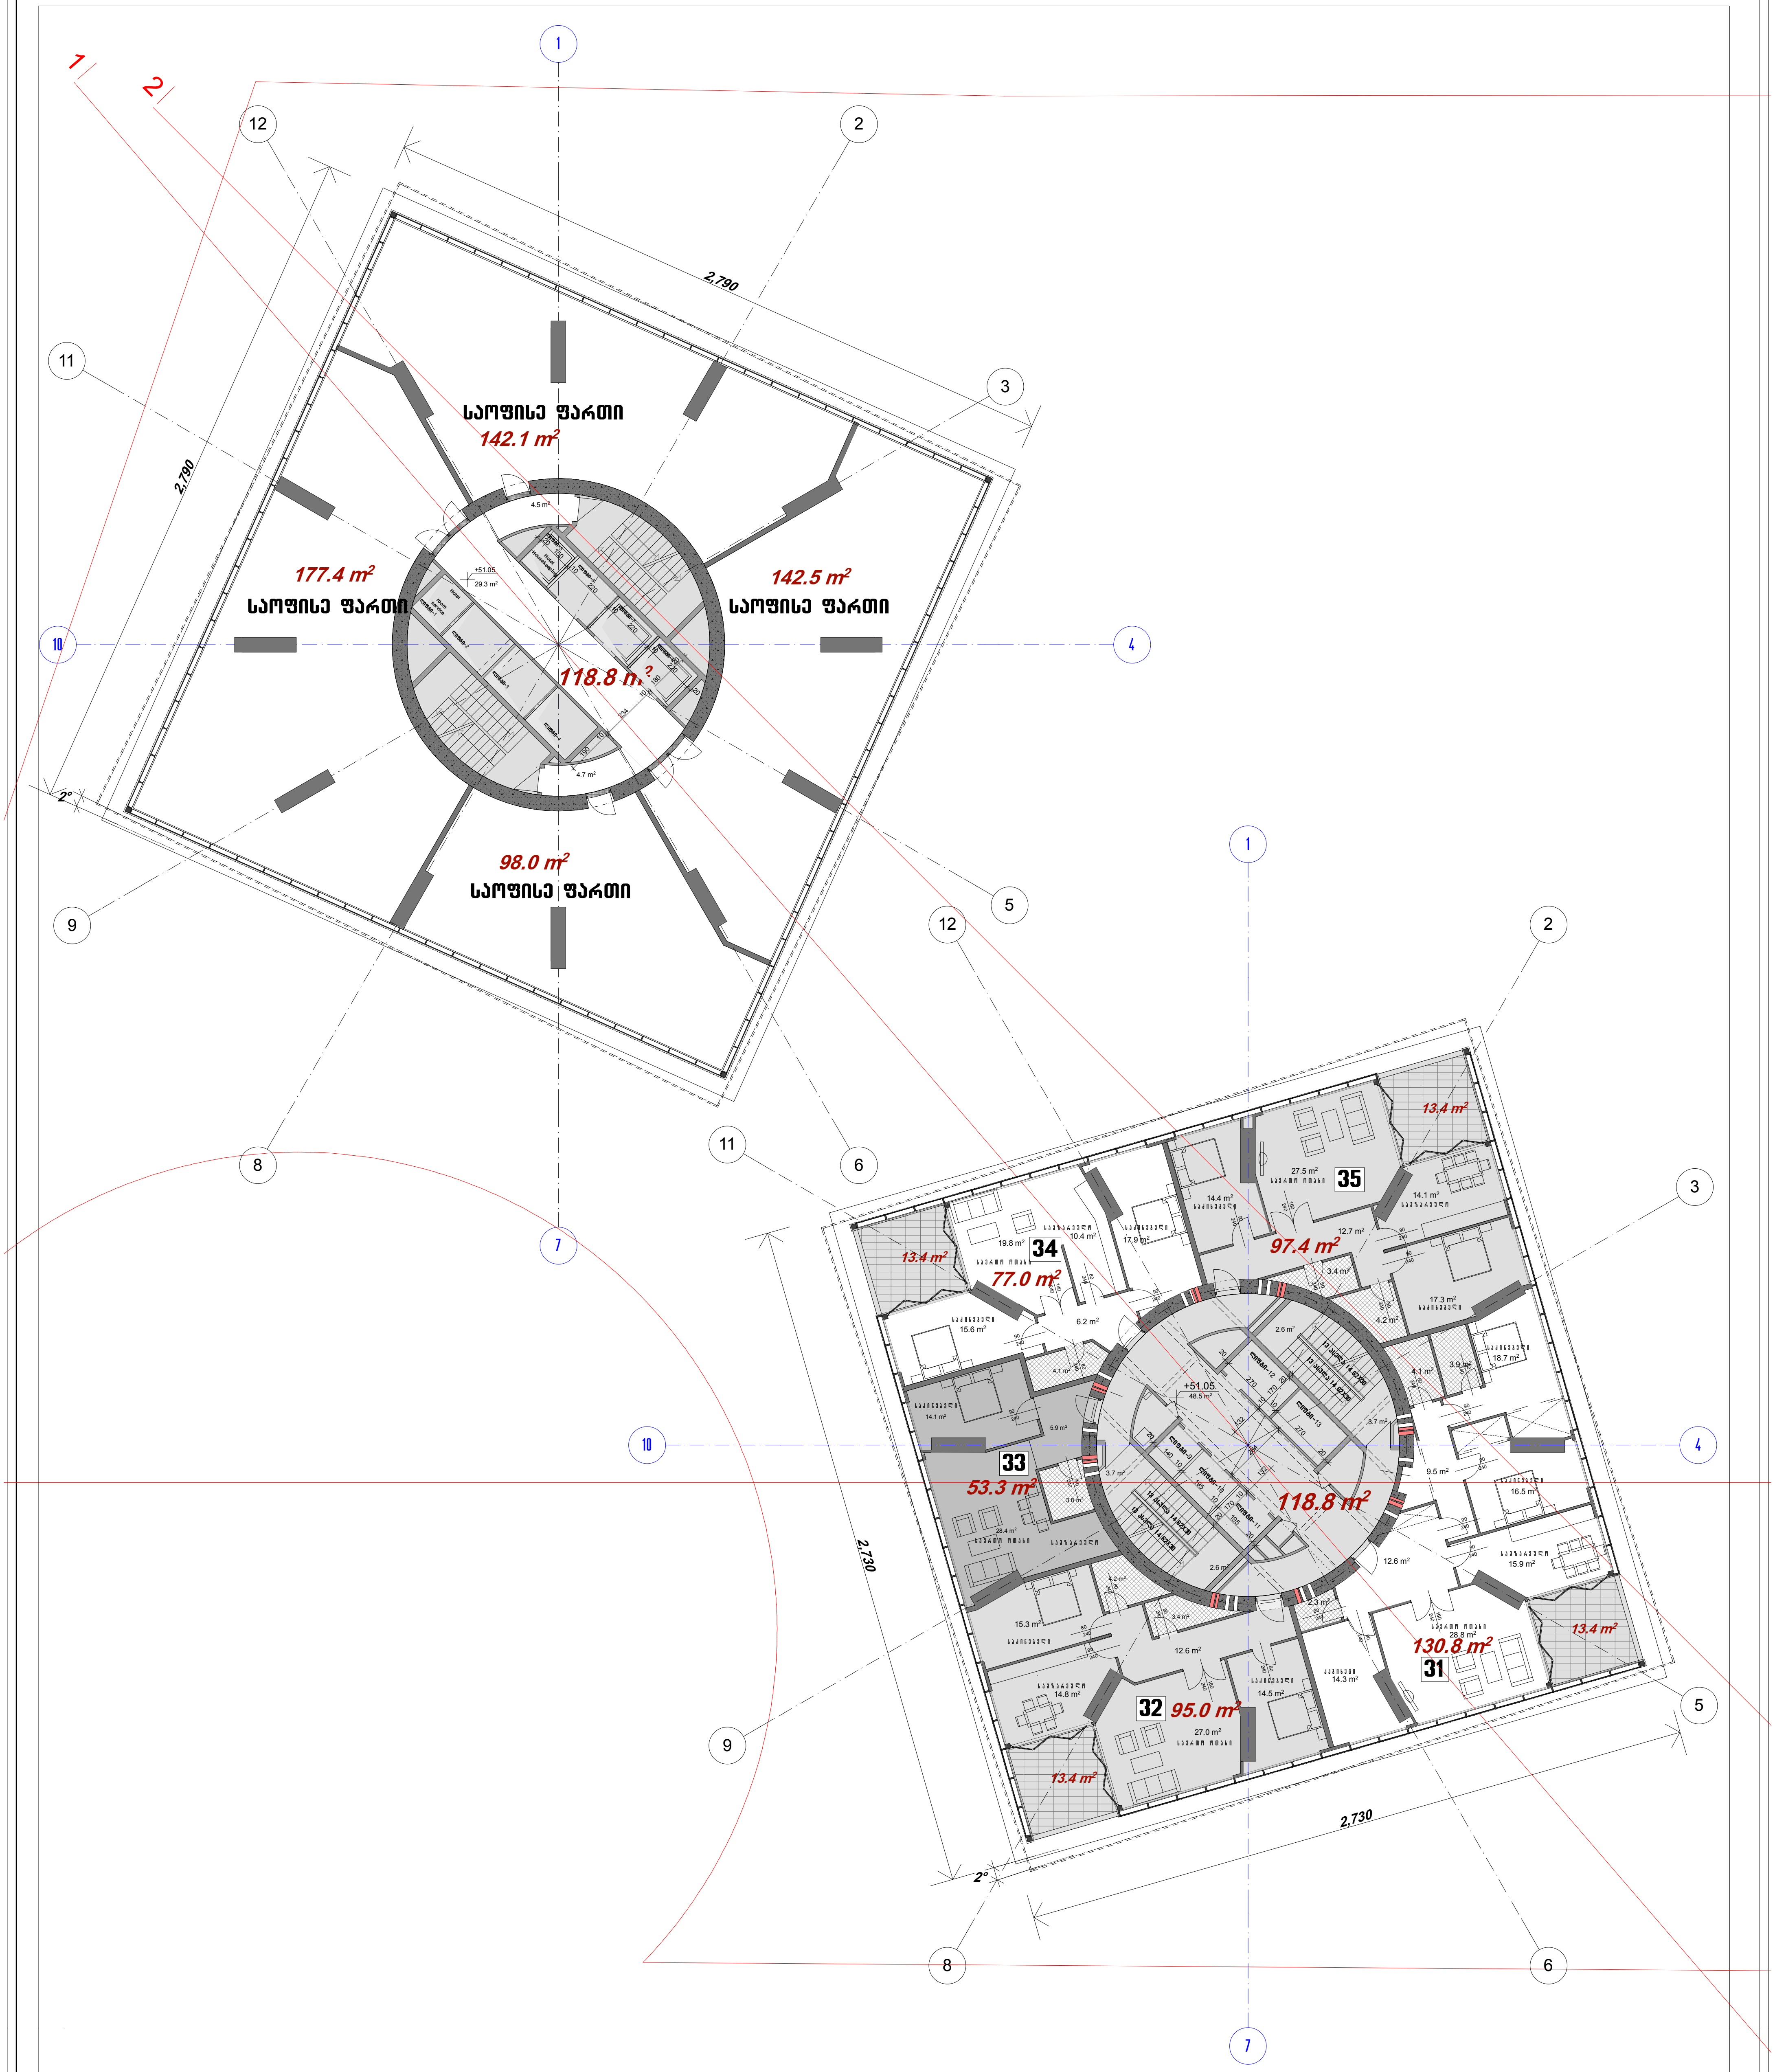

არ. №	ნახ. №	A-3		ნახაზის დასახელება
			აქსისი	სართულის გეგმა 51.05 ნიშნულზე
			ქ. თბილისი. ყაზბეგის გამზირი №24	აქსისი — ქ. თბილისი ყაზბეგის გამზირი №24, ტელ: [995 32] 24 17 18, Fax: [995 32] 24 17 17
			პროექტის დასახელება	მასშტაბი 1:250
			აქსის თაუერი	სტადია: პროექტი; ნახაზის ნომერი

$k^2 = 591.9\ m^2$

$k^2 = 560.3\ m^2$

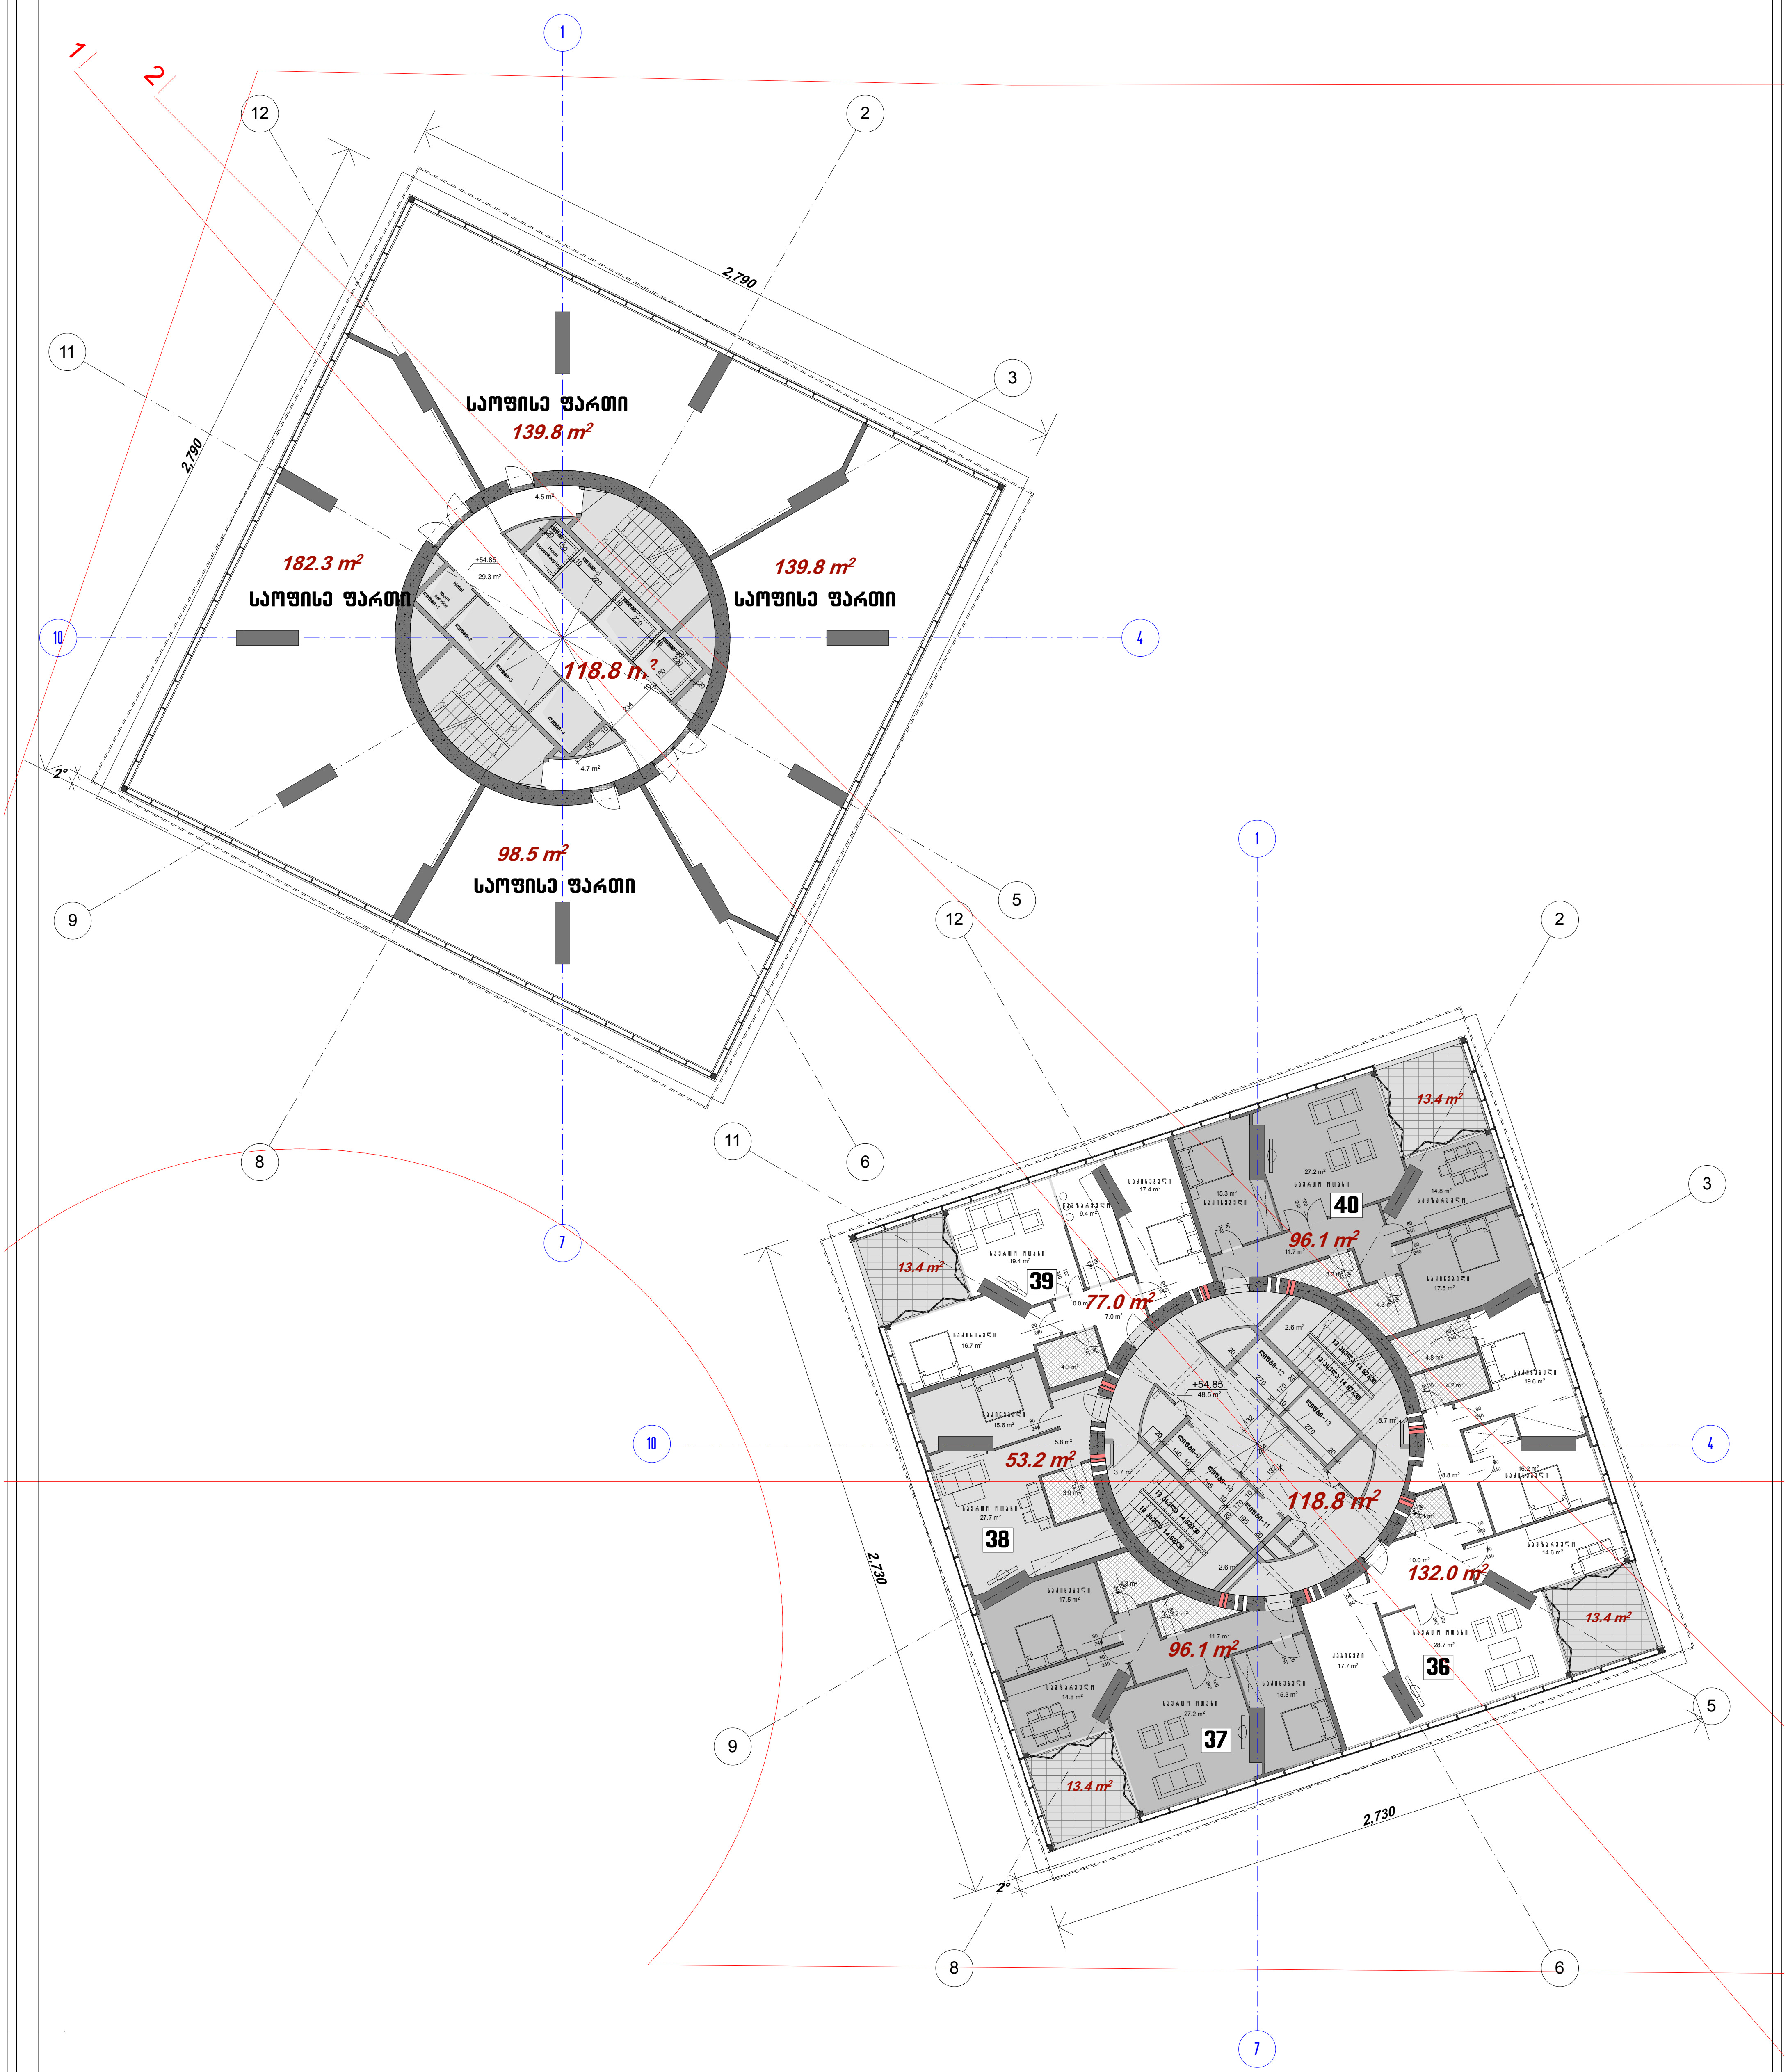

არ. №	ნახ. №	A-3		

$k^2 = 591.9\ m^2$

$k^2 = 560.3\ m^2$

აქსისი

ქ. თბილისი. ყაზბეგის გამზირი №24

პროექტის დასახელება

აქსის თაუერი

ნახაზის დასახელება

სართულის გეგმა 54.85 ნიშნულზე

ქ. თბილისი ყაზბეგის გამზირი №24
ტელ: (995 32) 24 17 18
Fax: (995 32) 24 17 17
აქსისი

მასშტაბი 1:250

სტადია: პროექტი

ნახაზის ნომერი

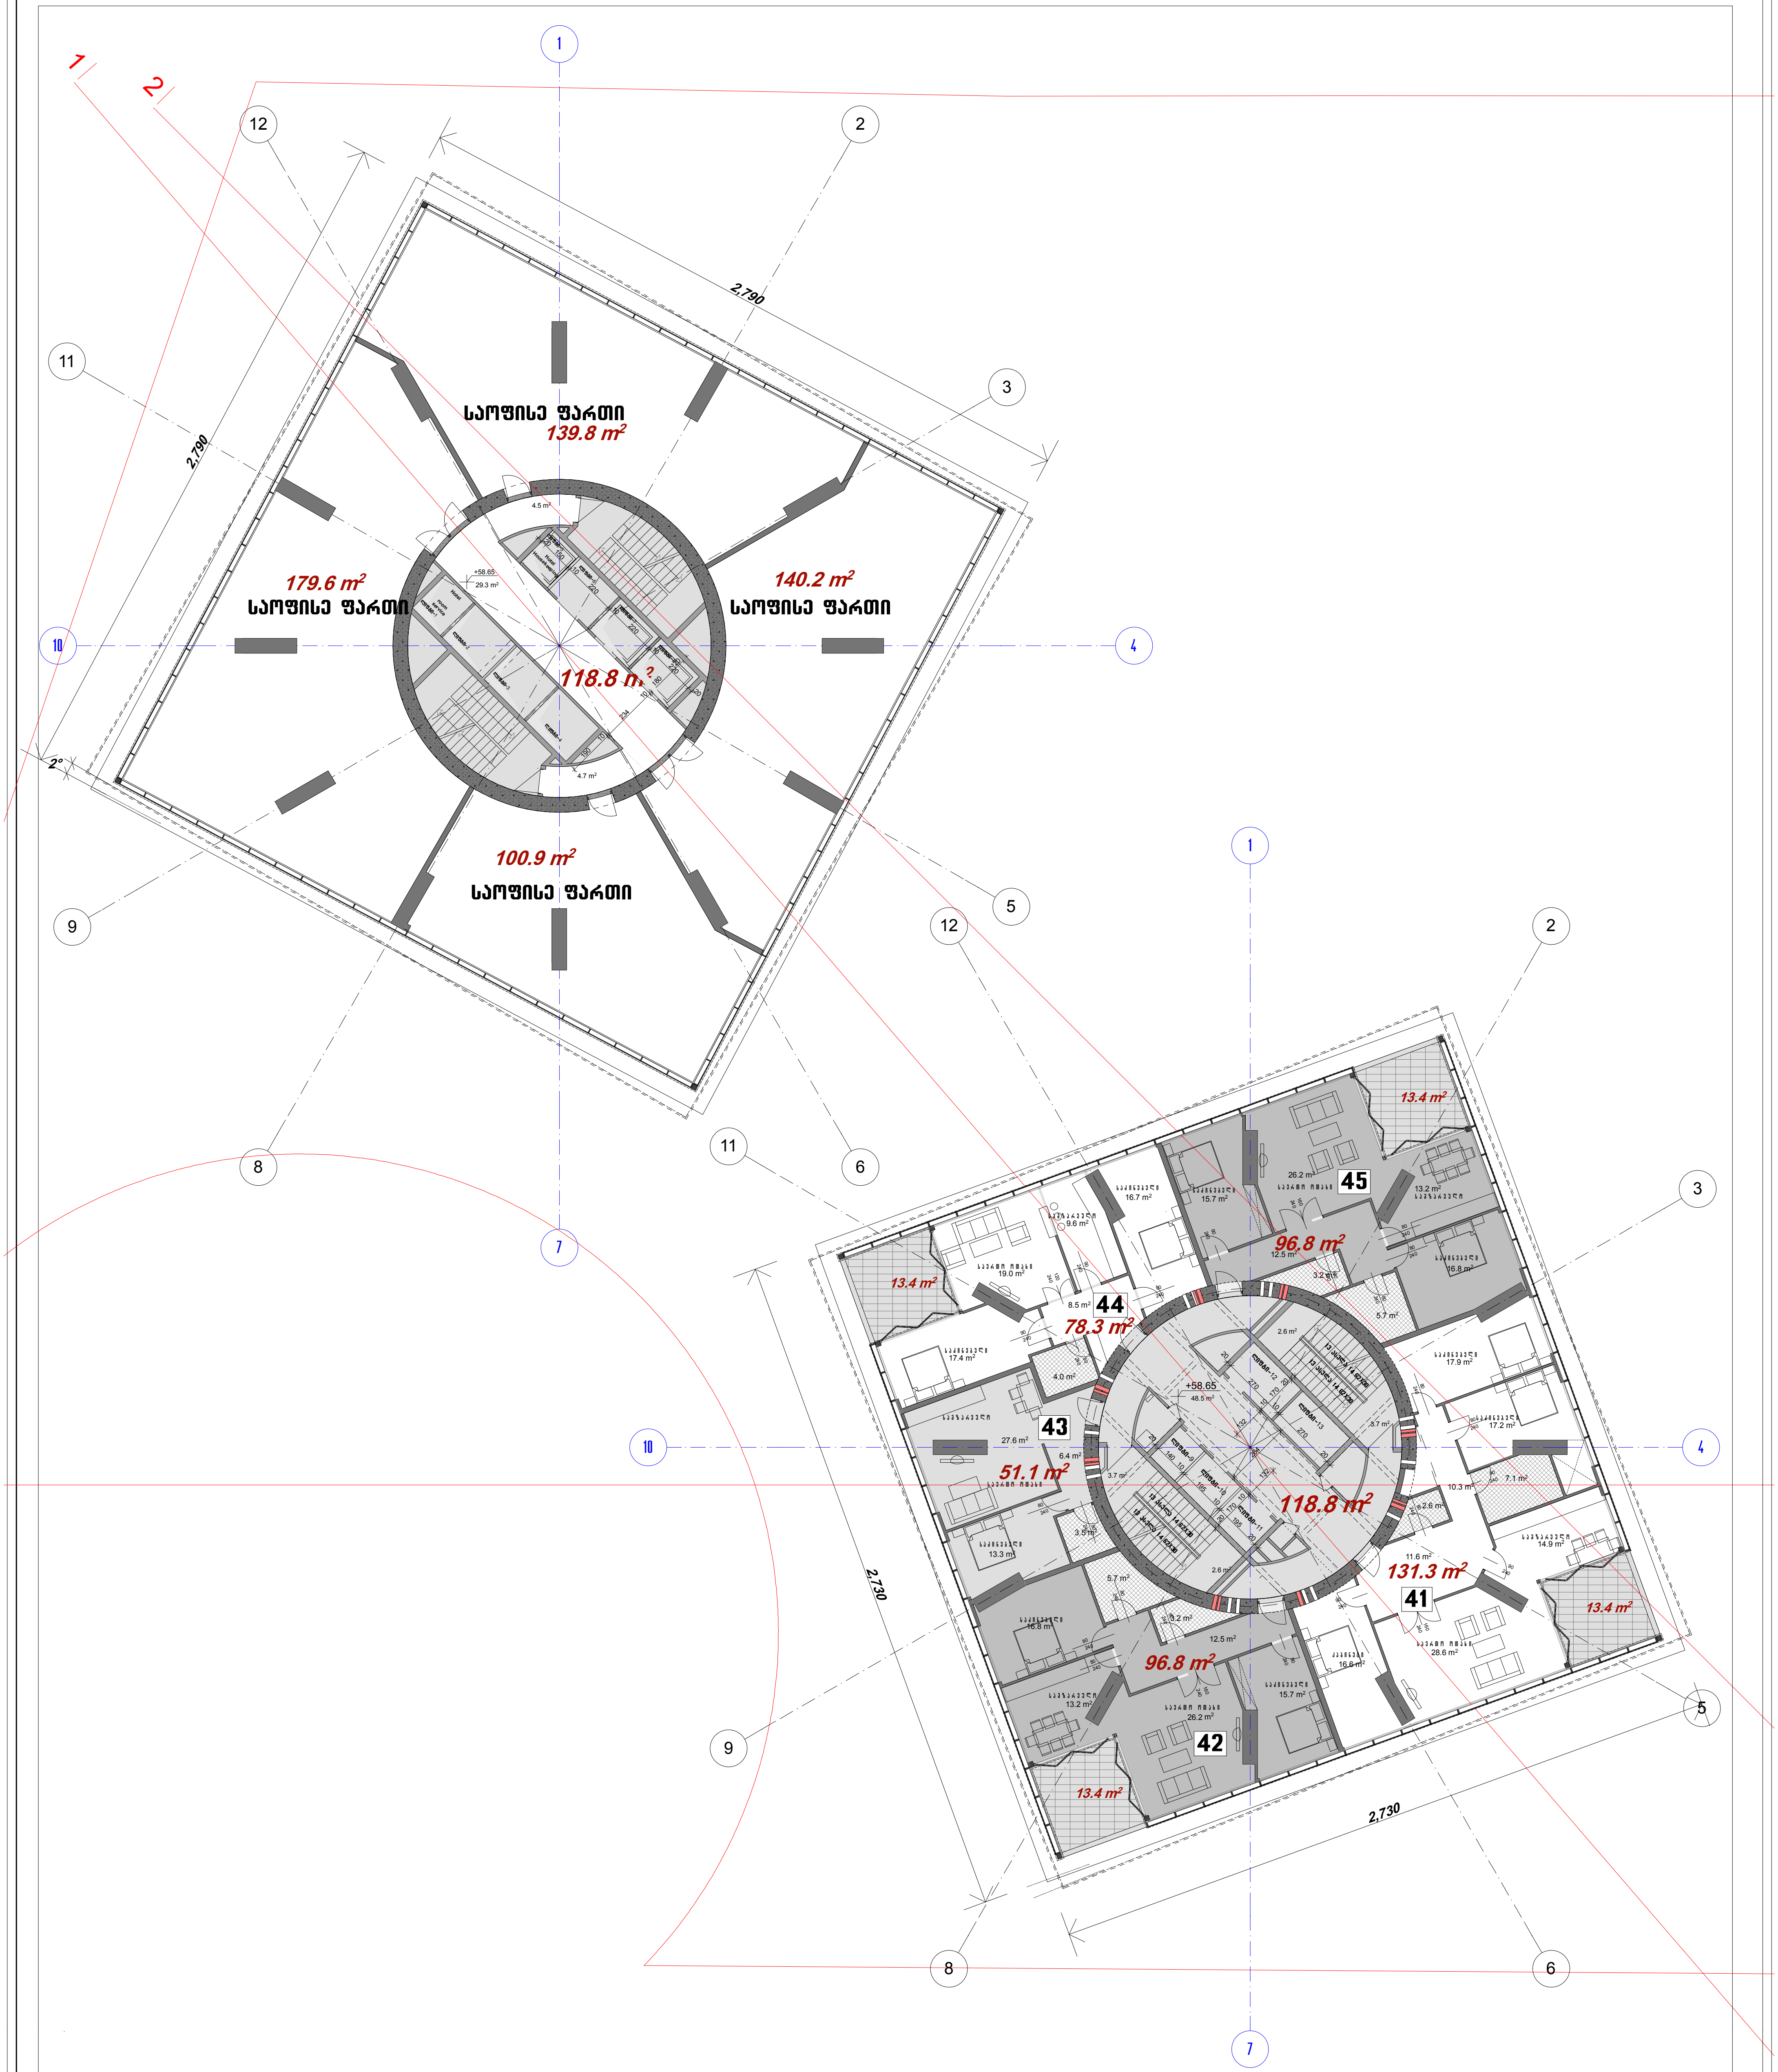

არ. №	ნახ. №	A-3		ნახაზის დასახელება

$k^2 = 591.9\ m^2$

$k^2 = 560.3\ m^2$

აქსისი

ქ. თბილისი. ყაზბეგის გამზირი №24

ნახაზის დასახელება

სართულის გეგმა 58.65 ნიშნულზე

ქ. თბილისი ყაზბეგის გამზირი №24
ტელ: (995 32) 24 17 18
Fax: (995 32) 24 17 17

აქსისი

პროექტის დასახელება

აქსის თაუერსი

მასშტაბი 1:250

სტადია პროექტი

ნახაზის ნომერი

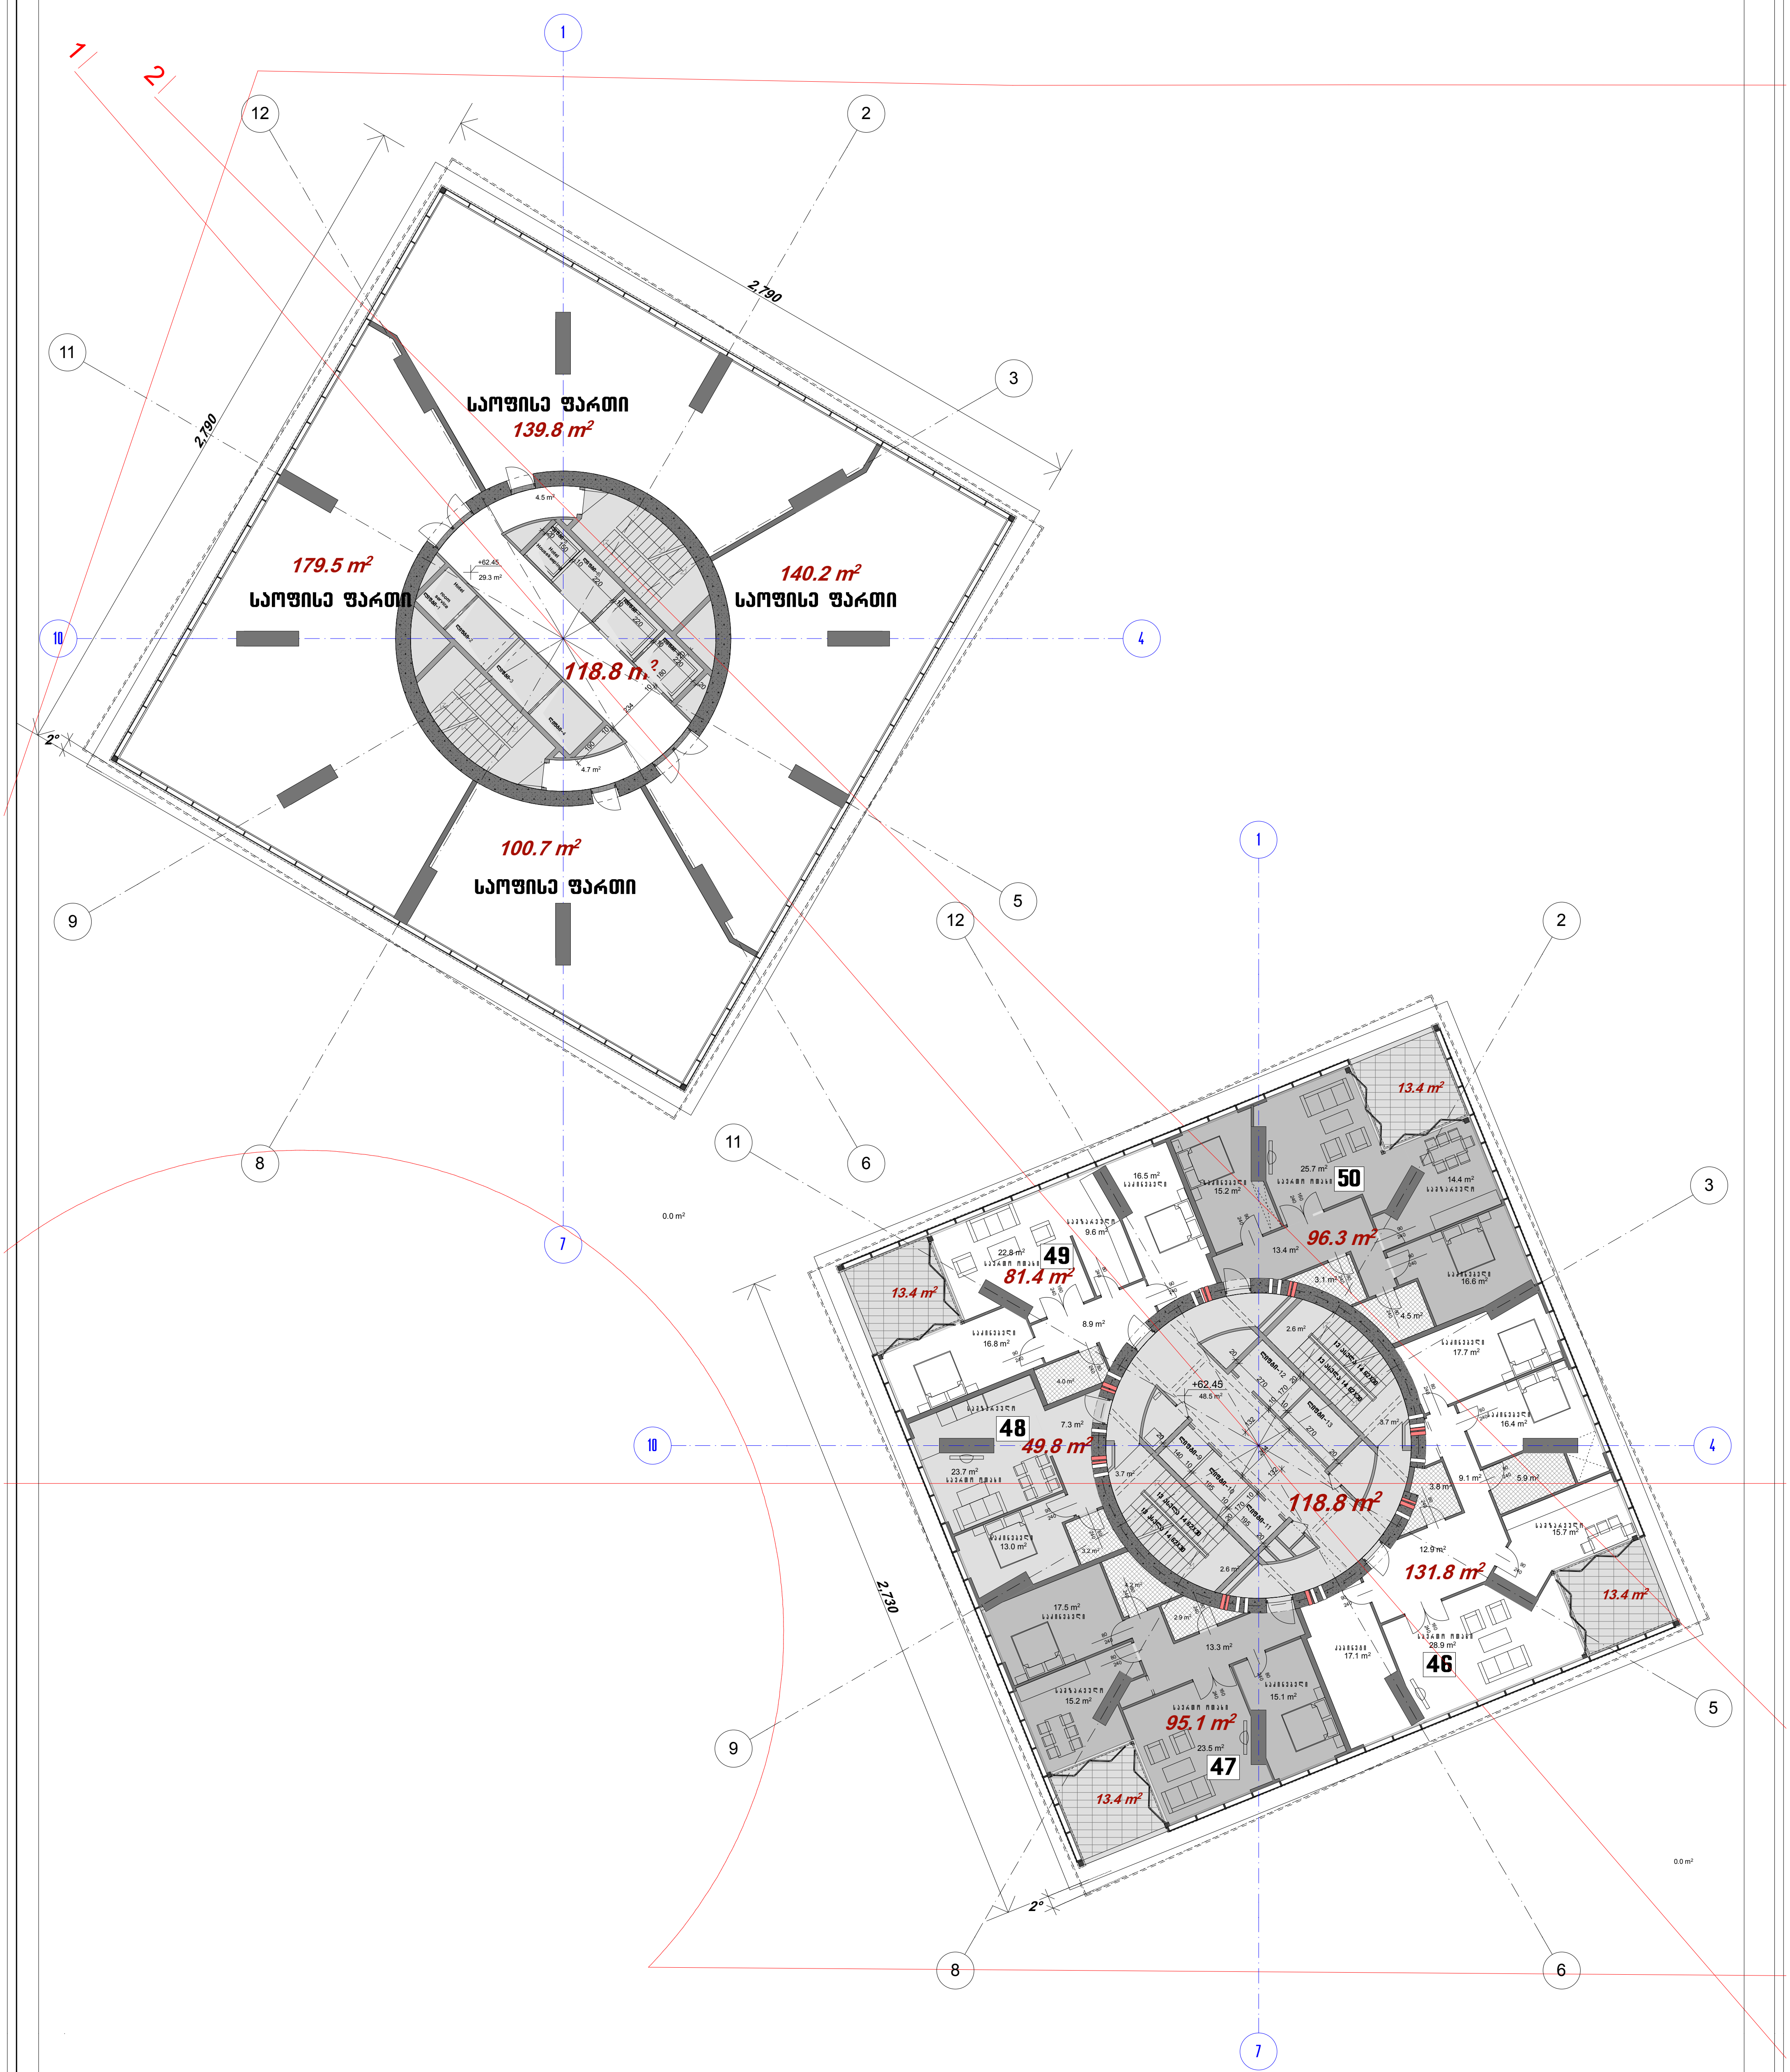

არ. №	ნახ. №	A-3		ნახაზის დასახელება

$k^2 = 591.9\ m^2$

$k^2 = 560.3\ m^2$

აქსისი

ქ. თბილისი. ყაზბეგის გამზირი №24

პროექტის დასახელება

აქსის თაუერი

სართულის გეგმა 62.45 ნიშნულზე

აქსისი
ქ. თბილისი ყაზბეგის გამზირი №24
ტელ: [995 32] 24 17 18
Fax: [995 32] 24 17 17

მასშტაბი 1:250

სტადია: პროექტი

ნახაზის ნომერი

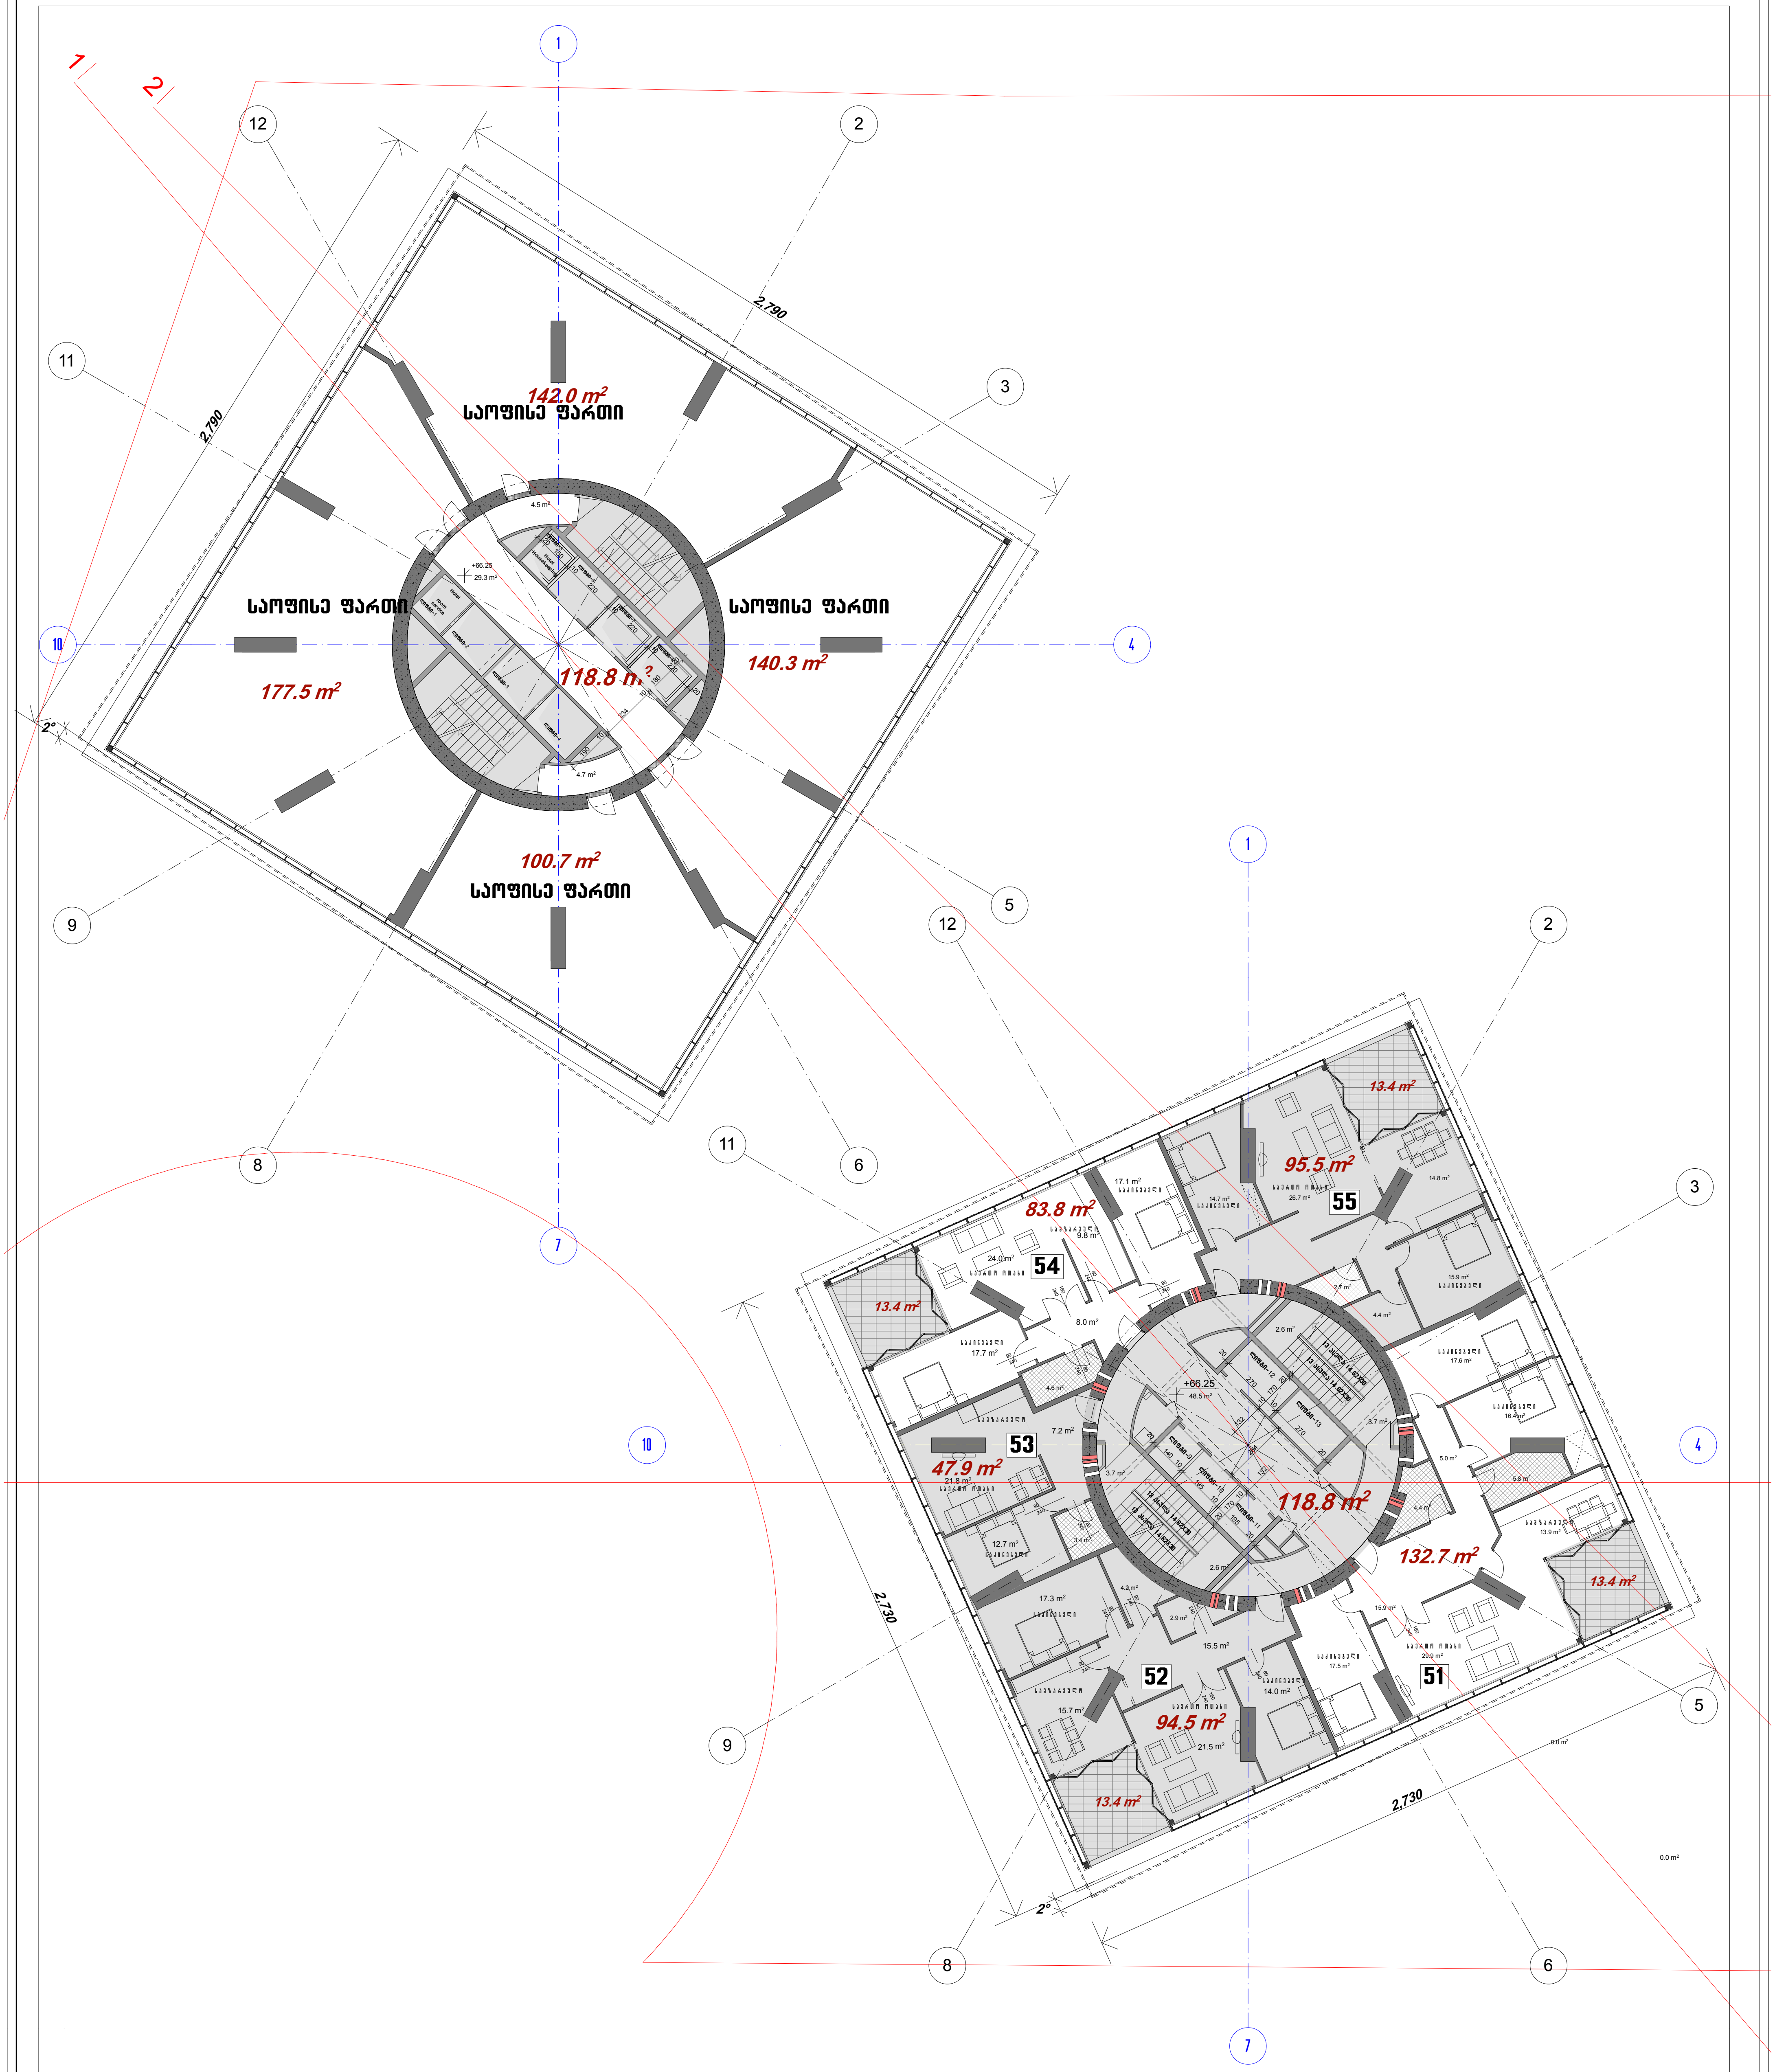

არ. №	ნახ. №	A-3		ნახაზის დასახელება
				სართულის გეგმა 66.25 ნიშნულზე

$k^2 = 591.9\ m^2$

$k^2 = 560.3\ m^2$

აქსისი

ქ. თბილისი. ყაზბეგის გამზირი №24

პროექტის დასახელება

აქსის თაუერი

ქ. თბილისი ყაზბეგის გამზირი №24
ტელ: (995 32) 24 17 18
Fax: (995 32) 24 17 17
აქსისი

მასშტაბი 1:250

სტადია: პროექტი

ნახაზის ნომერი

Ֆ/Ծ. №	Ֆ/Ե. №	A-3	

$k^2 = 591.9\ մ^2$

$k^2 = 560.3\ մ^2$

ԱՐԱՐՈՂ

Ք. ՄԱՅՐԱՔԱՂԱՔ ՅՈՎՀԱՆՆԵՍ ԱՅԲԵՆԱՑԻ №24

ՀԱՏԱԿԱԳԾԱՅԻՆ ԱՇԽԱՏԱՆՔՆԵՐ

ՀԱՐԿԱՅԻՆ ՏԱՐԱԾՔԻ ՀԱՏԱԿԱԳԾԱՅԻՆ

ՀԱՏԱԿԱԳԾԱՅԻՆ ԱՇԽԱՏԱՆՔՆԵՐԻ ՀԱՄԱԿԱՐԳՉԻ ՏԵՂԵԿԱՆՔ	
Ք. ՄԱՅՐԱՔԱՂԱՔ ՅՈՎՀԱՆՆԵՍ ԱՅԲԵՆԱՑԻ №24 ԱՅԲԵՆԱՑԻ №24 ՀԵՌ.՝ (995 32) 24 17 18 Fax: (995 32) 24 17 17	ՀԱՐԿԱՅԻՆ
ԱՇԽԱՏԱՆՔԱՅԻՆ 1:250	
ՀԱՐԿԱՅԻՆ ԳՈՒՅՔԻ ՀԱՄԱՌՈՏ	
ՀԱՏԱԿ	ԱՇԽԱՏԱՆՔԱՅԻՆ

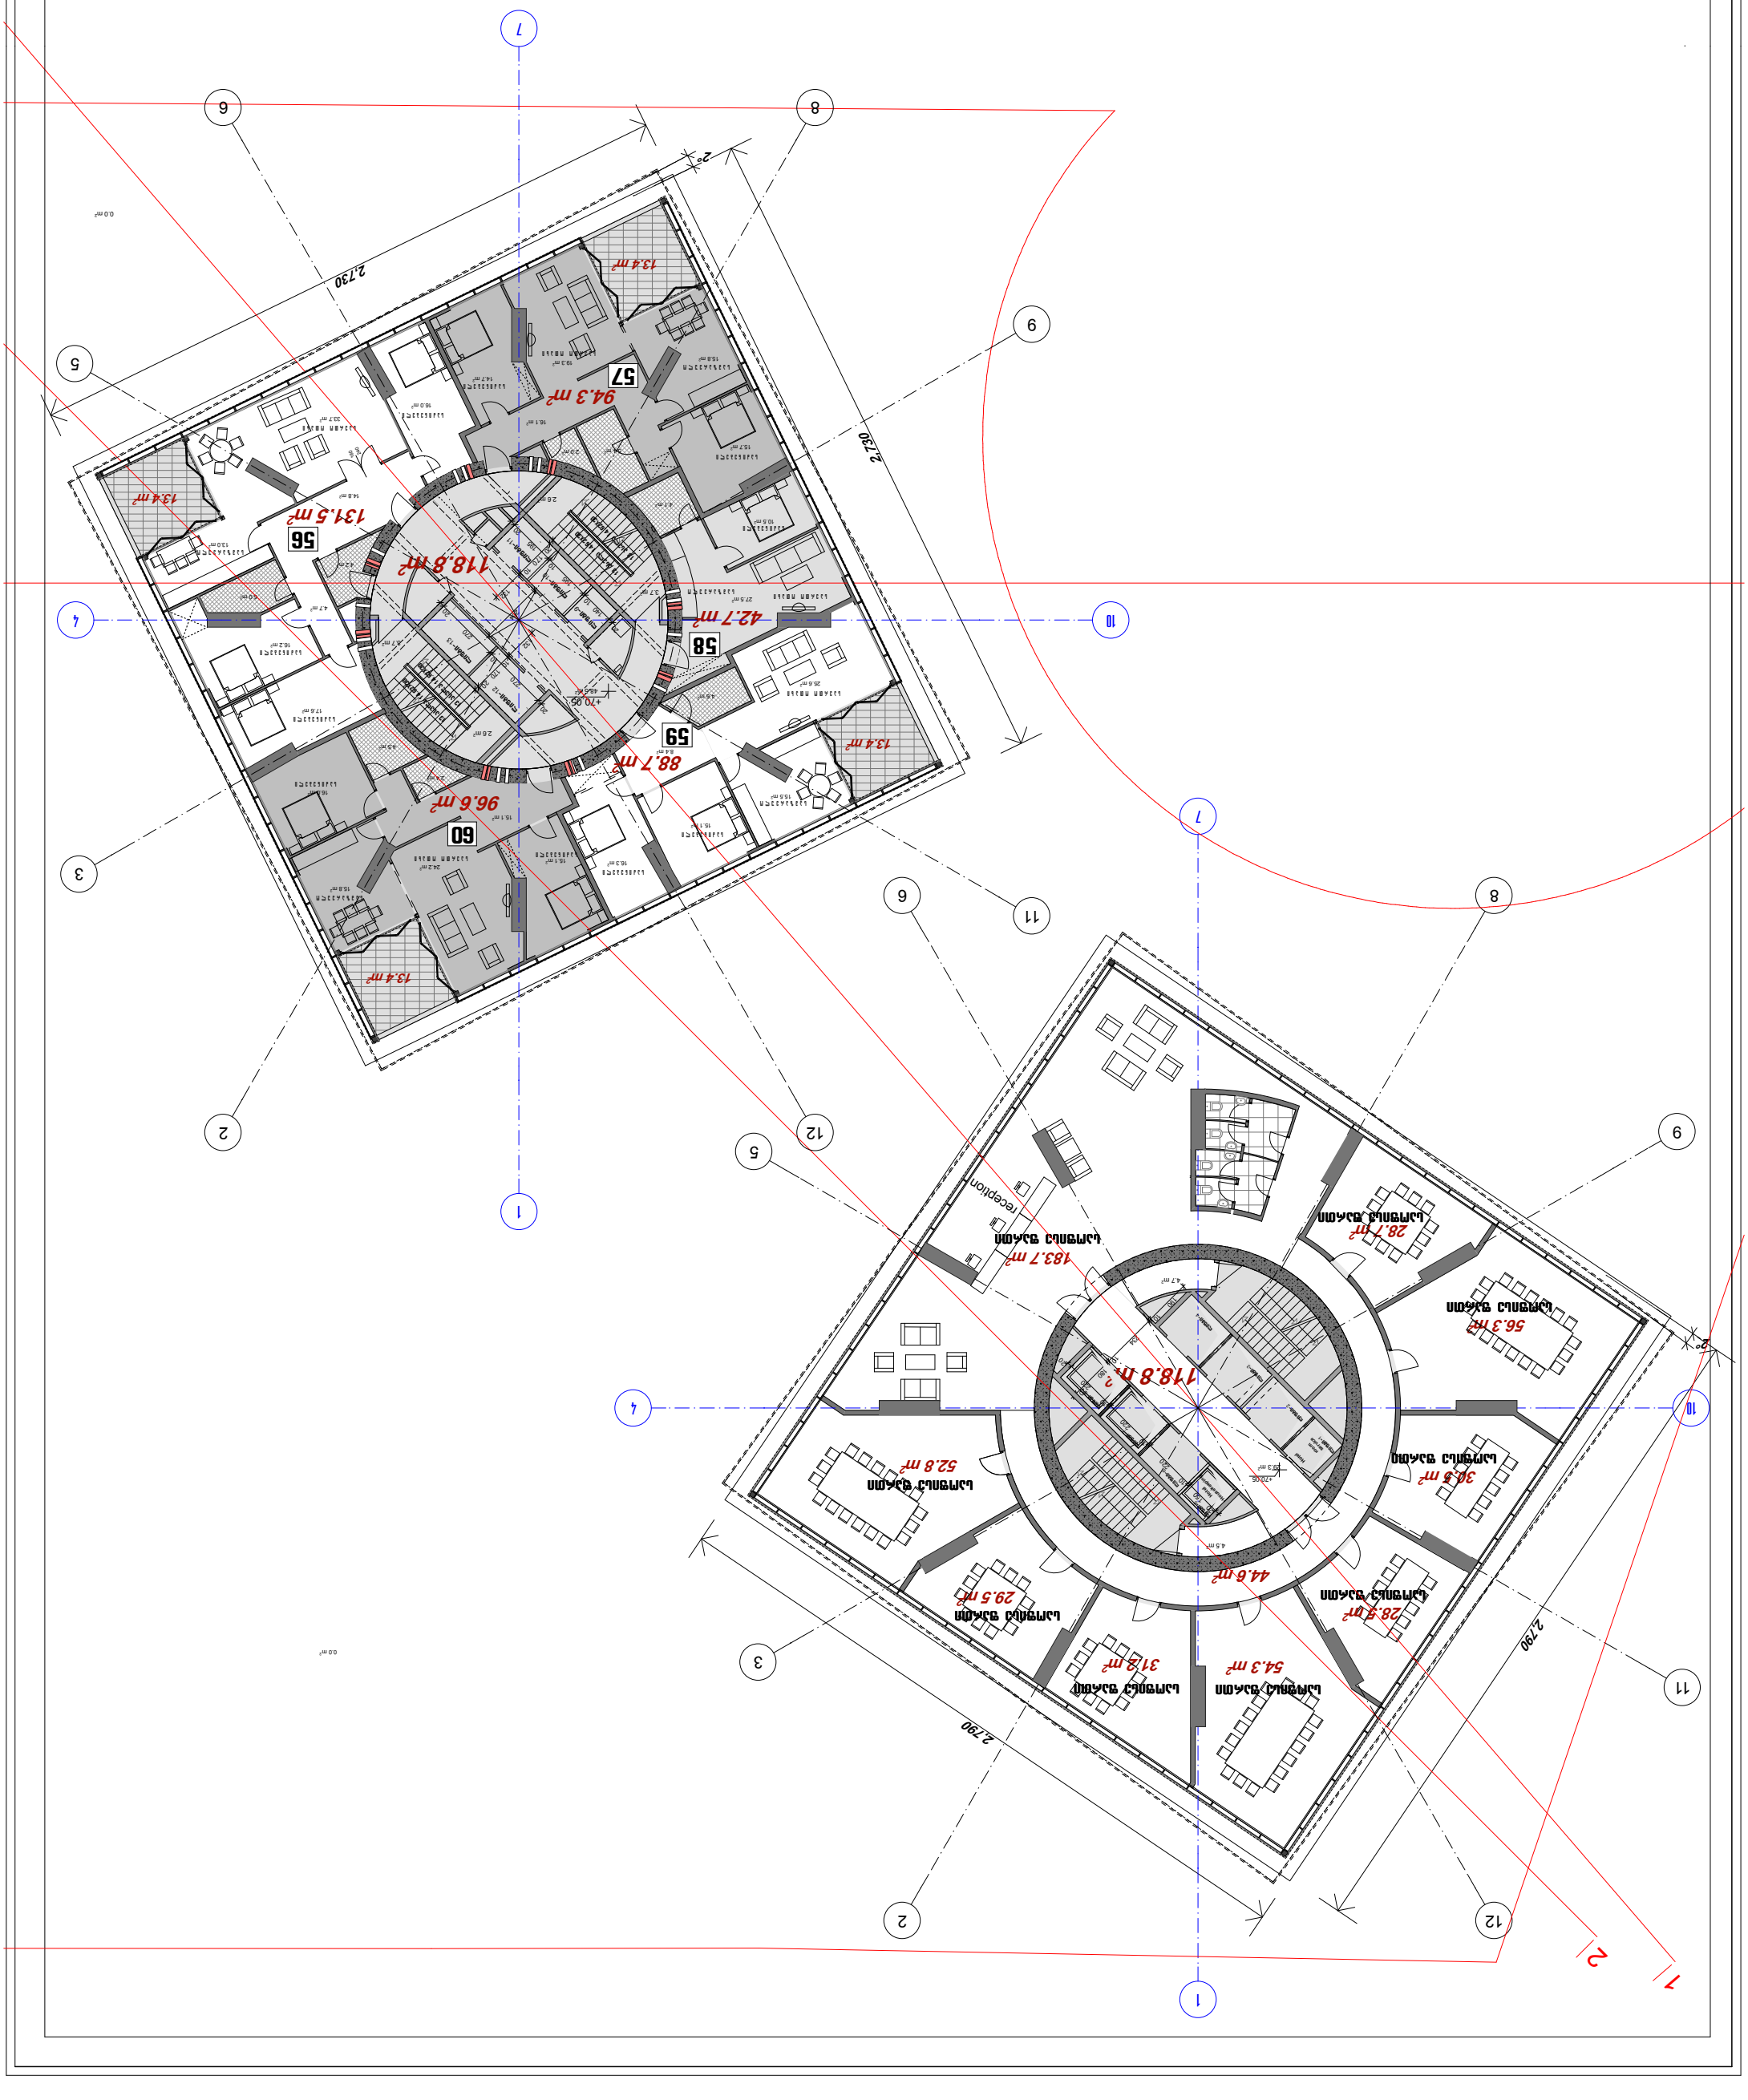

Зм. №	Кол. №	А-3	

Планы этажей

$k^2 = 591.9\ м^2$

$k^2 = 560.3\ м^2$

Планы этажей жилого здания №24 по ул. Малиновского в г. Минске

Жилой дом 73.85 блок-секций

Блок-секция жилого здания с подземной автостоянкой

ул. Малиновского №24
тел.: (995 32) 24 17 18
Fax: (995 32) 24 17 17

Масштаб 1:250

Формат А3

Блок-секция смонтажом

Копировал

Формат А3

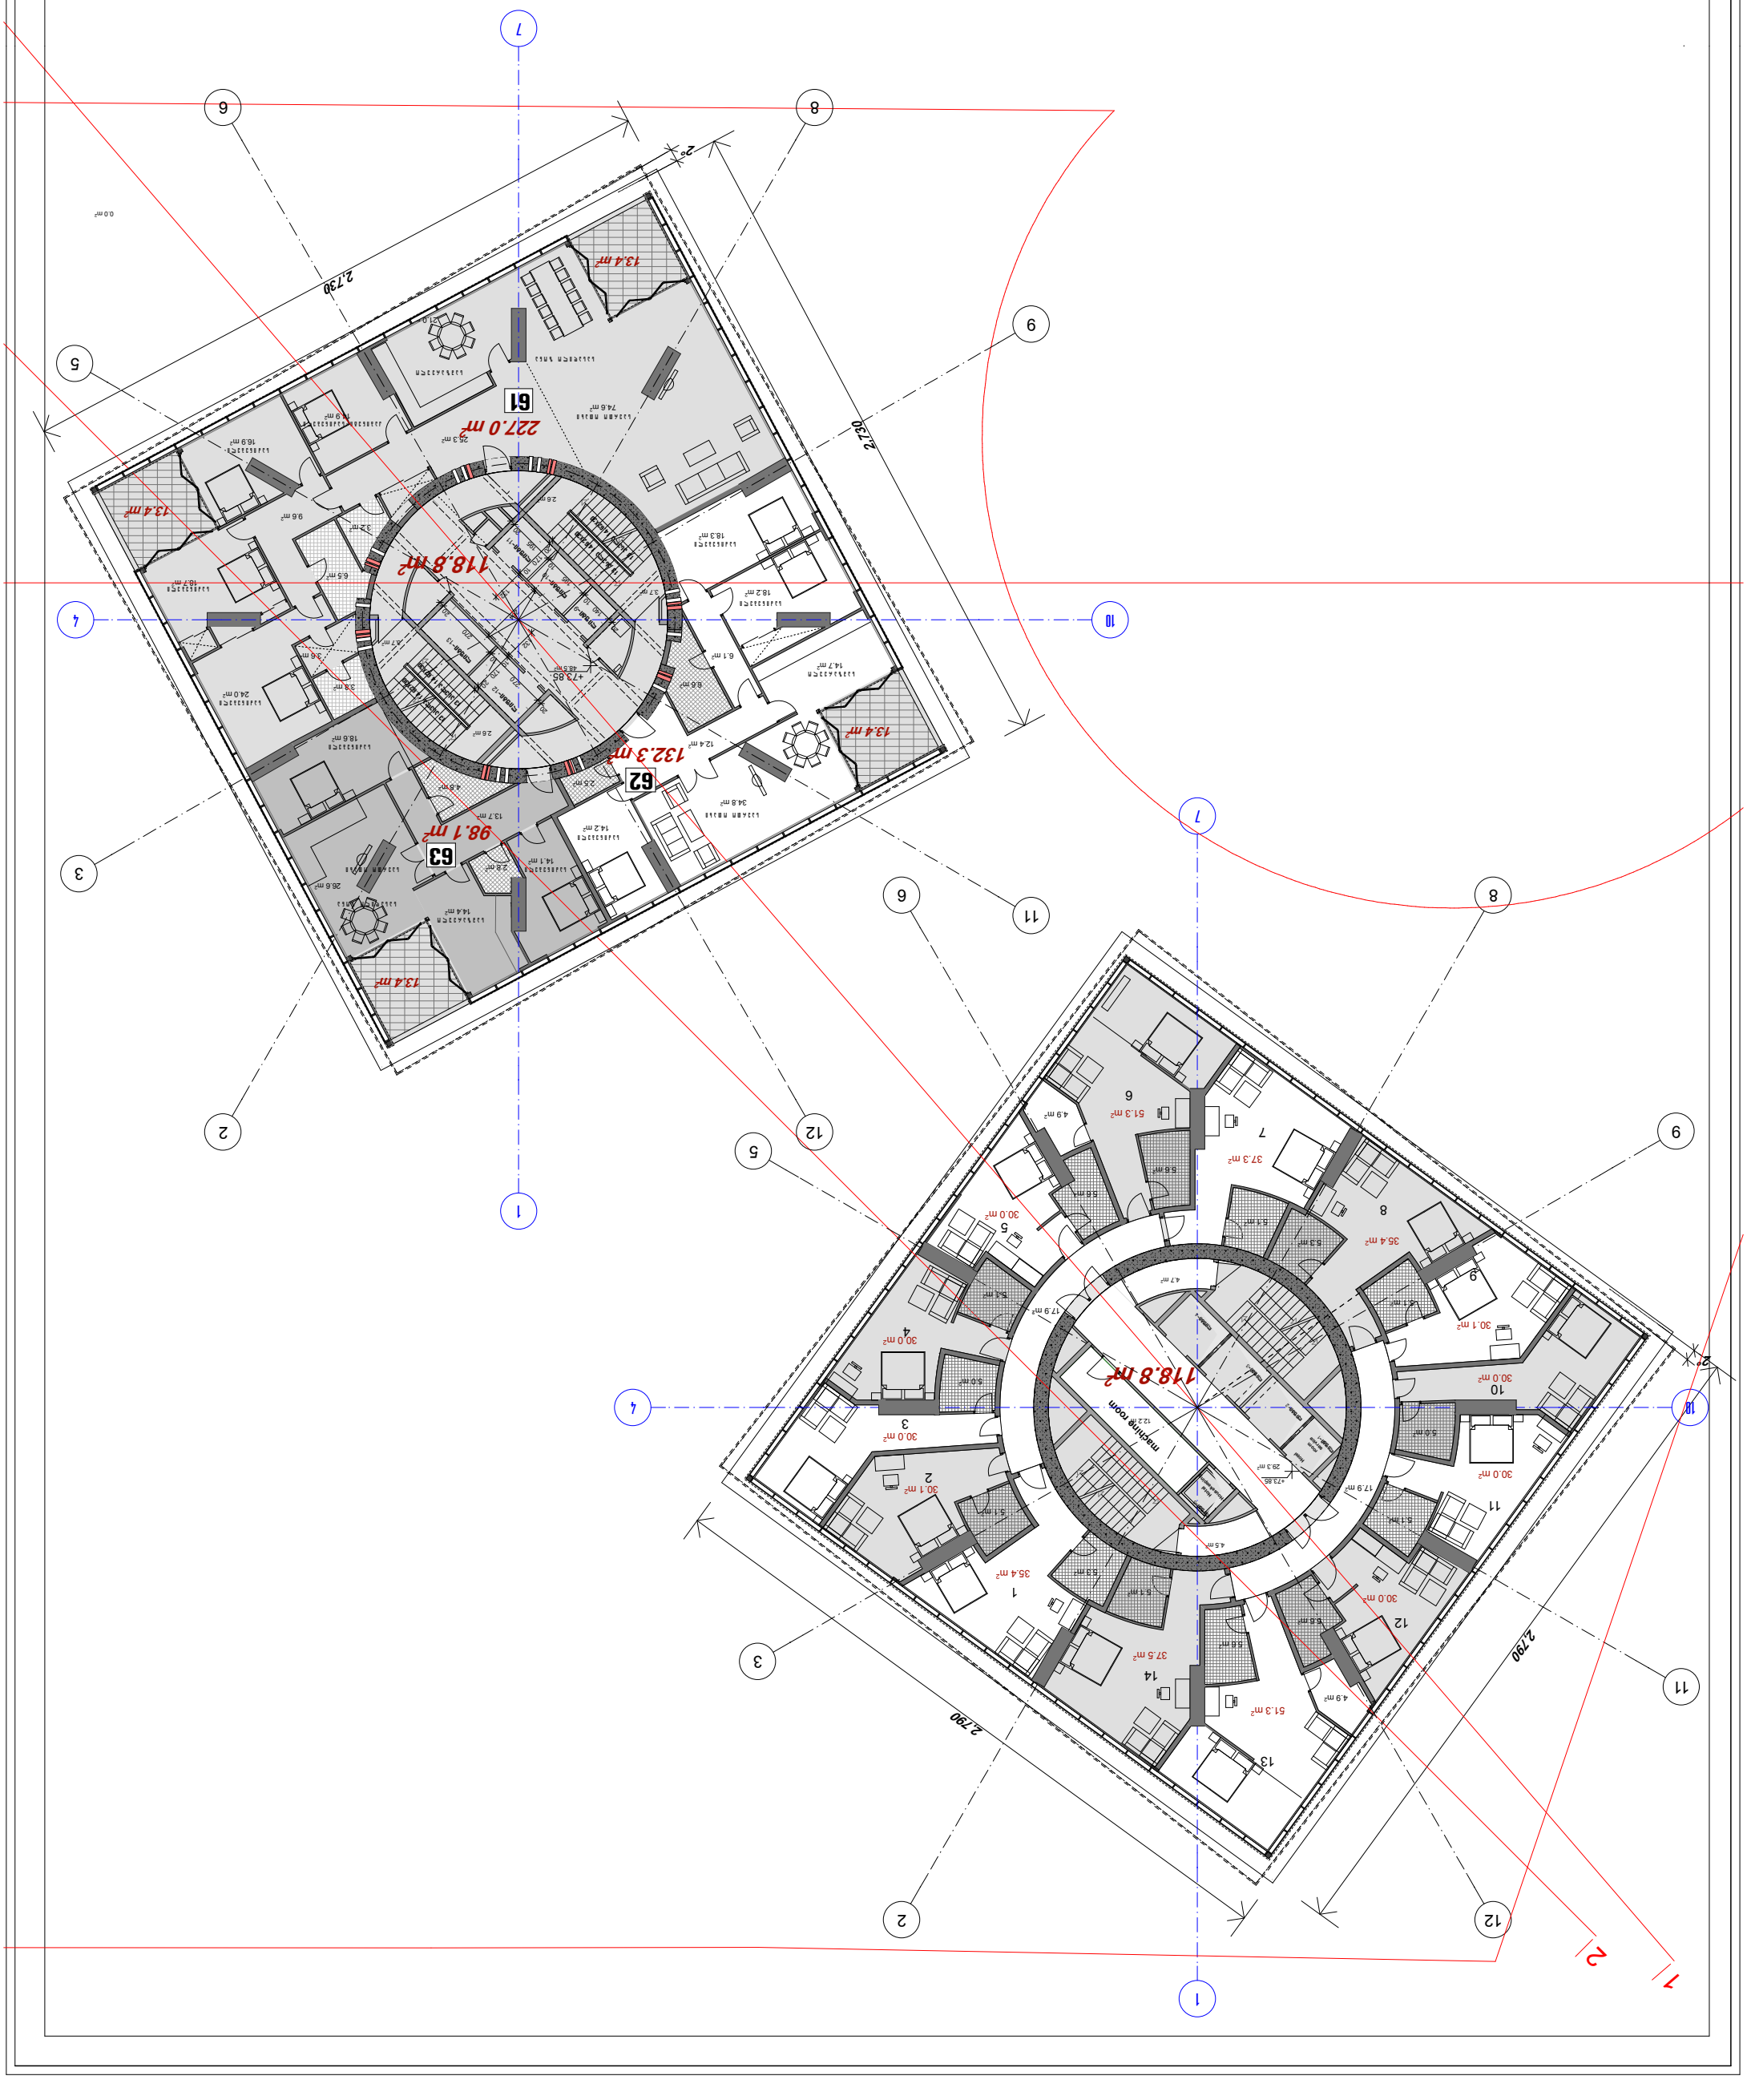

Зм. №	Кіл. №	А-3	

$k^2 = 591.9\ m^2$

$k^2 = 560.3\ m^2$

Планування

4. Малоповерхова забудова вул. Малоголосківська №24

Експлікація приміщень

Експлікація площ 77.65 Квартира №66	
4. Малоповерхова забудова вул. Малоголосківська №24	Планування
Замовник: (995 32) 24 17 18 Fax: (995 32) 24 17 17	
Архітектурний 1:250	
Експлікація приміщень	
Експлікація фізичних осіб	

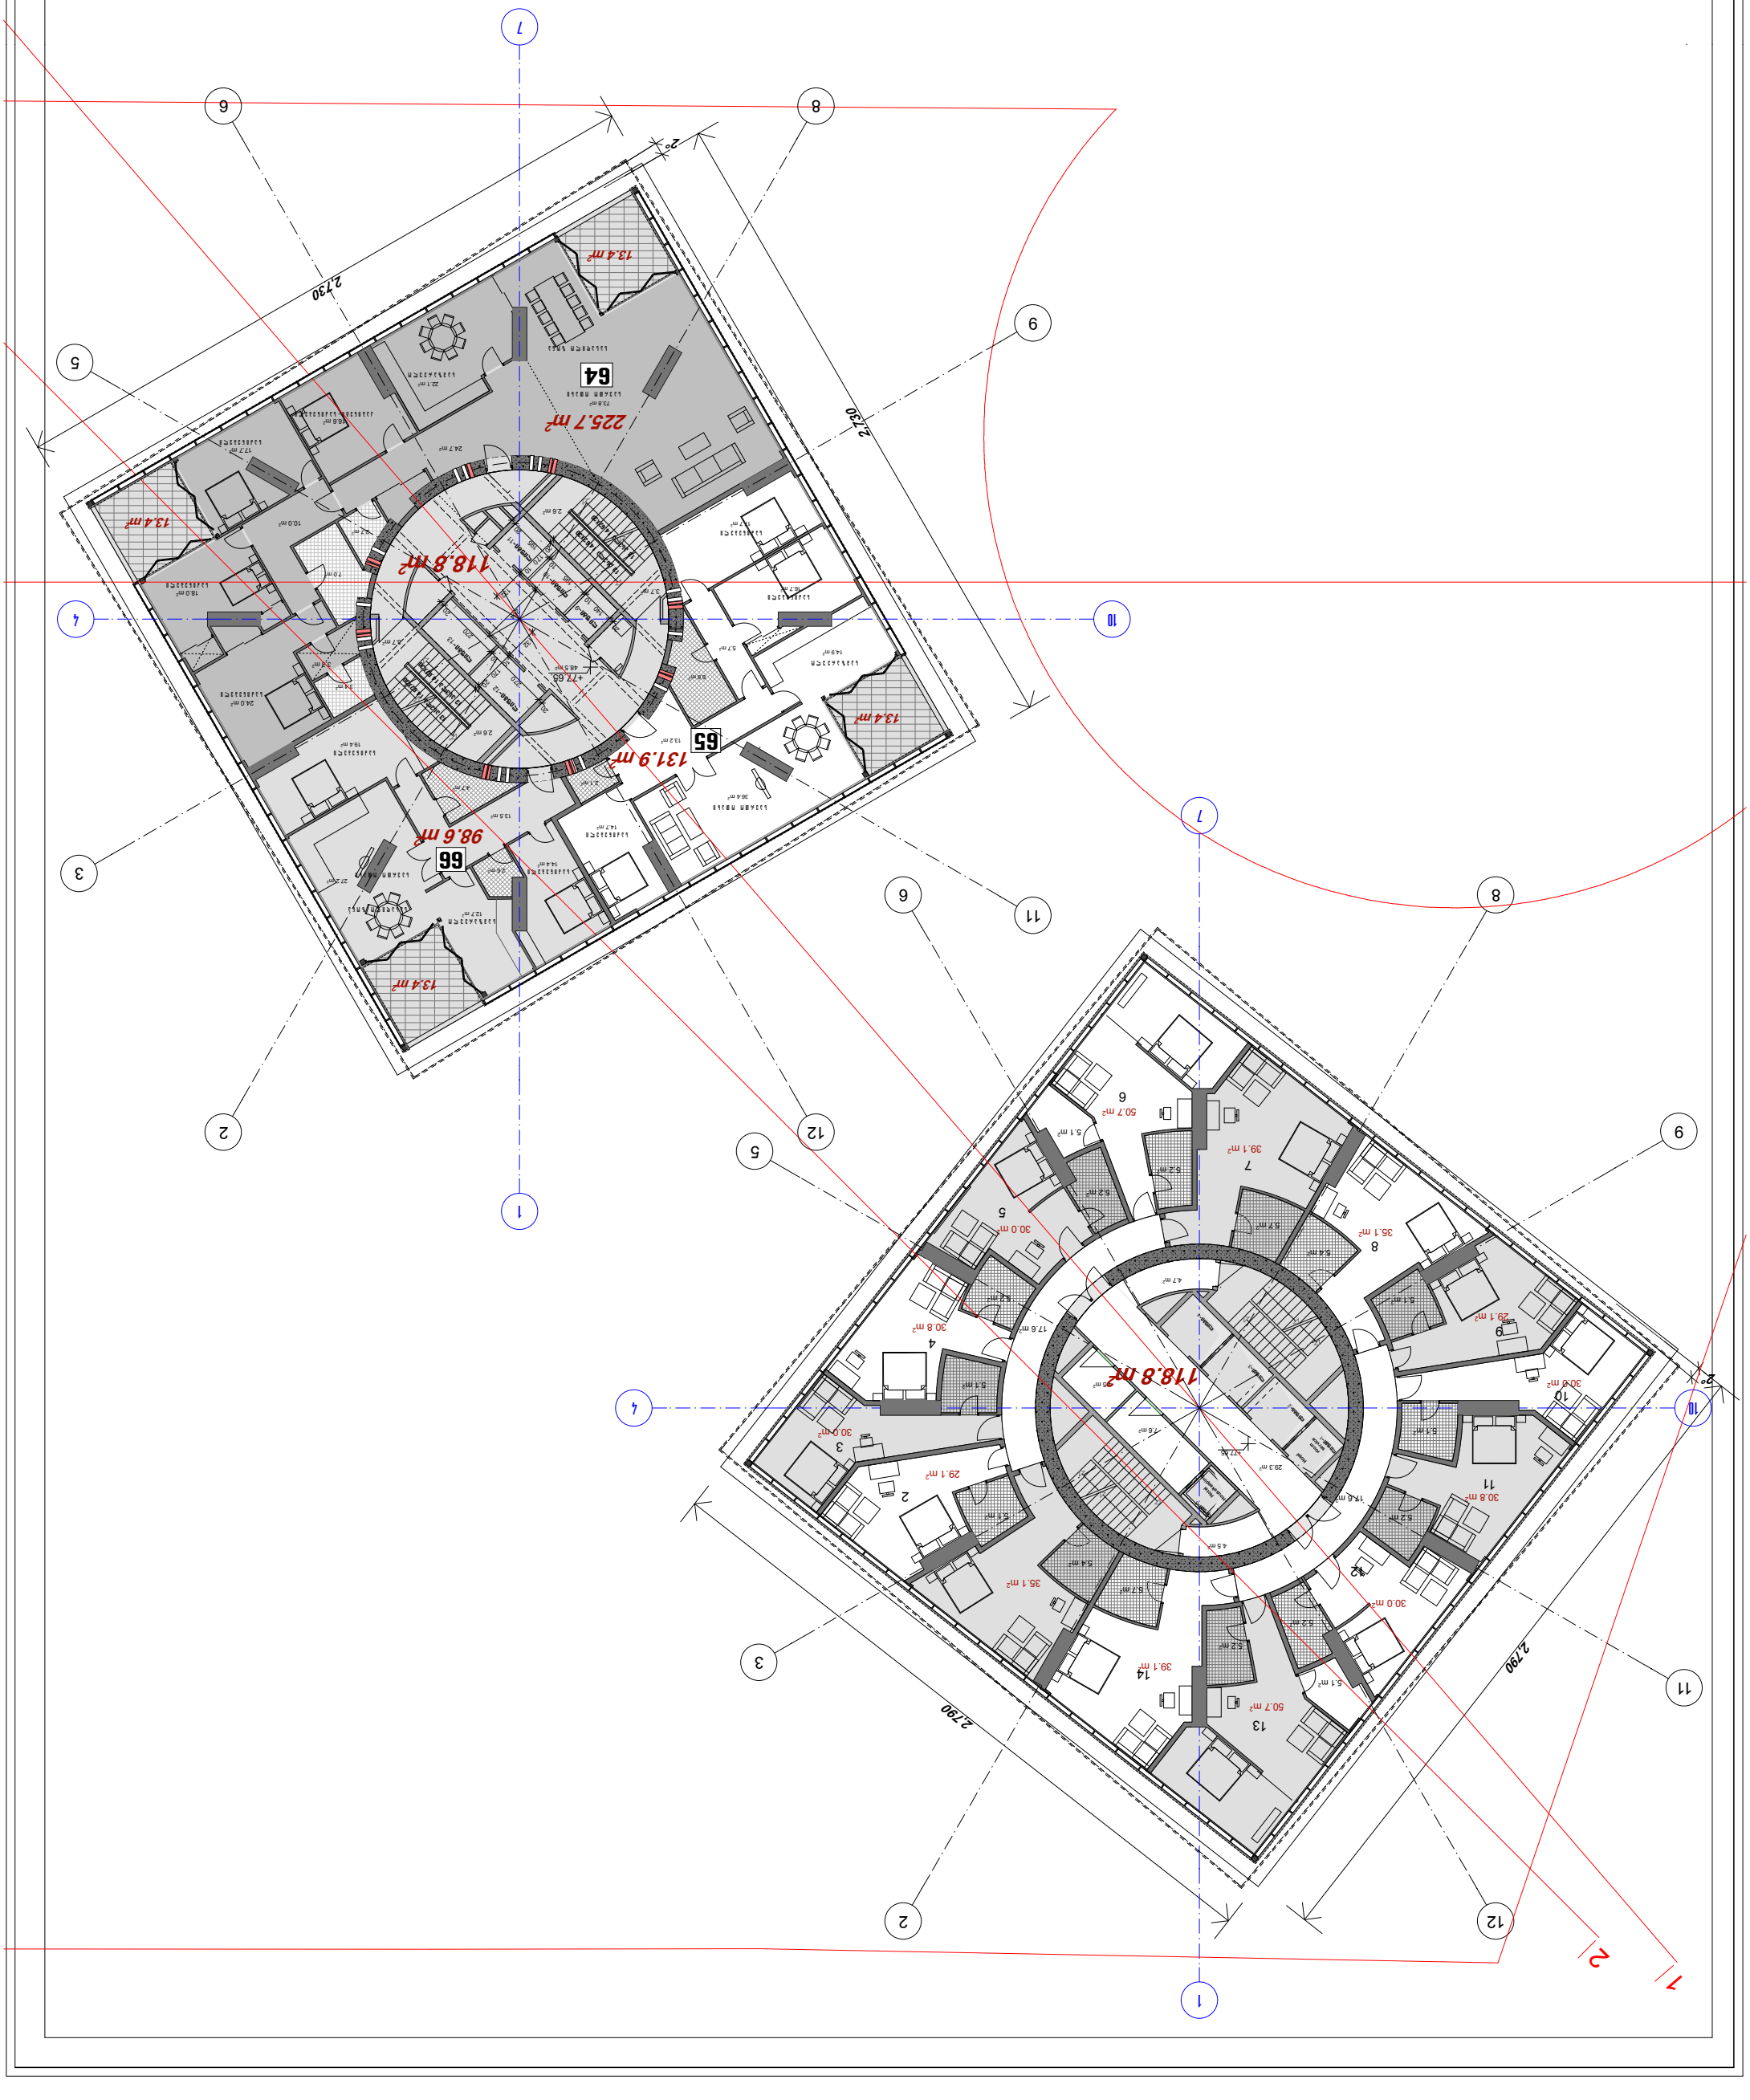

Зм. №	Кіл. №	А-3		

$k^2 = 591.9\ m^2$

$k^2 = 560.3\ m^2$

Планування

1. Малоповерховий житловий комплекс №24

Секція-вставка планування квартир

Планування

Експлікація площ квартир 81.45 (площі приведені)

1. Малоповерховий житловий комплекс №24
вул. Малоповерхова, 24
тел.: (995 32) 24 17 18
Fax: (995 32) 24 17 17

Планування

1:250

Планування 6-поверхового будинку

Експлікація

Зм. №	Кіл. №	А-3		

$k^2 = 591.9\ m^2$

$k^2 = 560.3\ m^2$

Планування

4. Малоповерховий житловий комплекс №24

Планування квартир 85.25 площею житлової площі

Малоповерховий житловий комплекс №24
вул. Малоповерхова, 18
тел.: (995 32) 24 17 18
Fax: (995 32) 24 17 17

Архітектурне рішення

1:250

Головний архітектор проекту

Начальник відділу

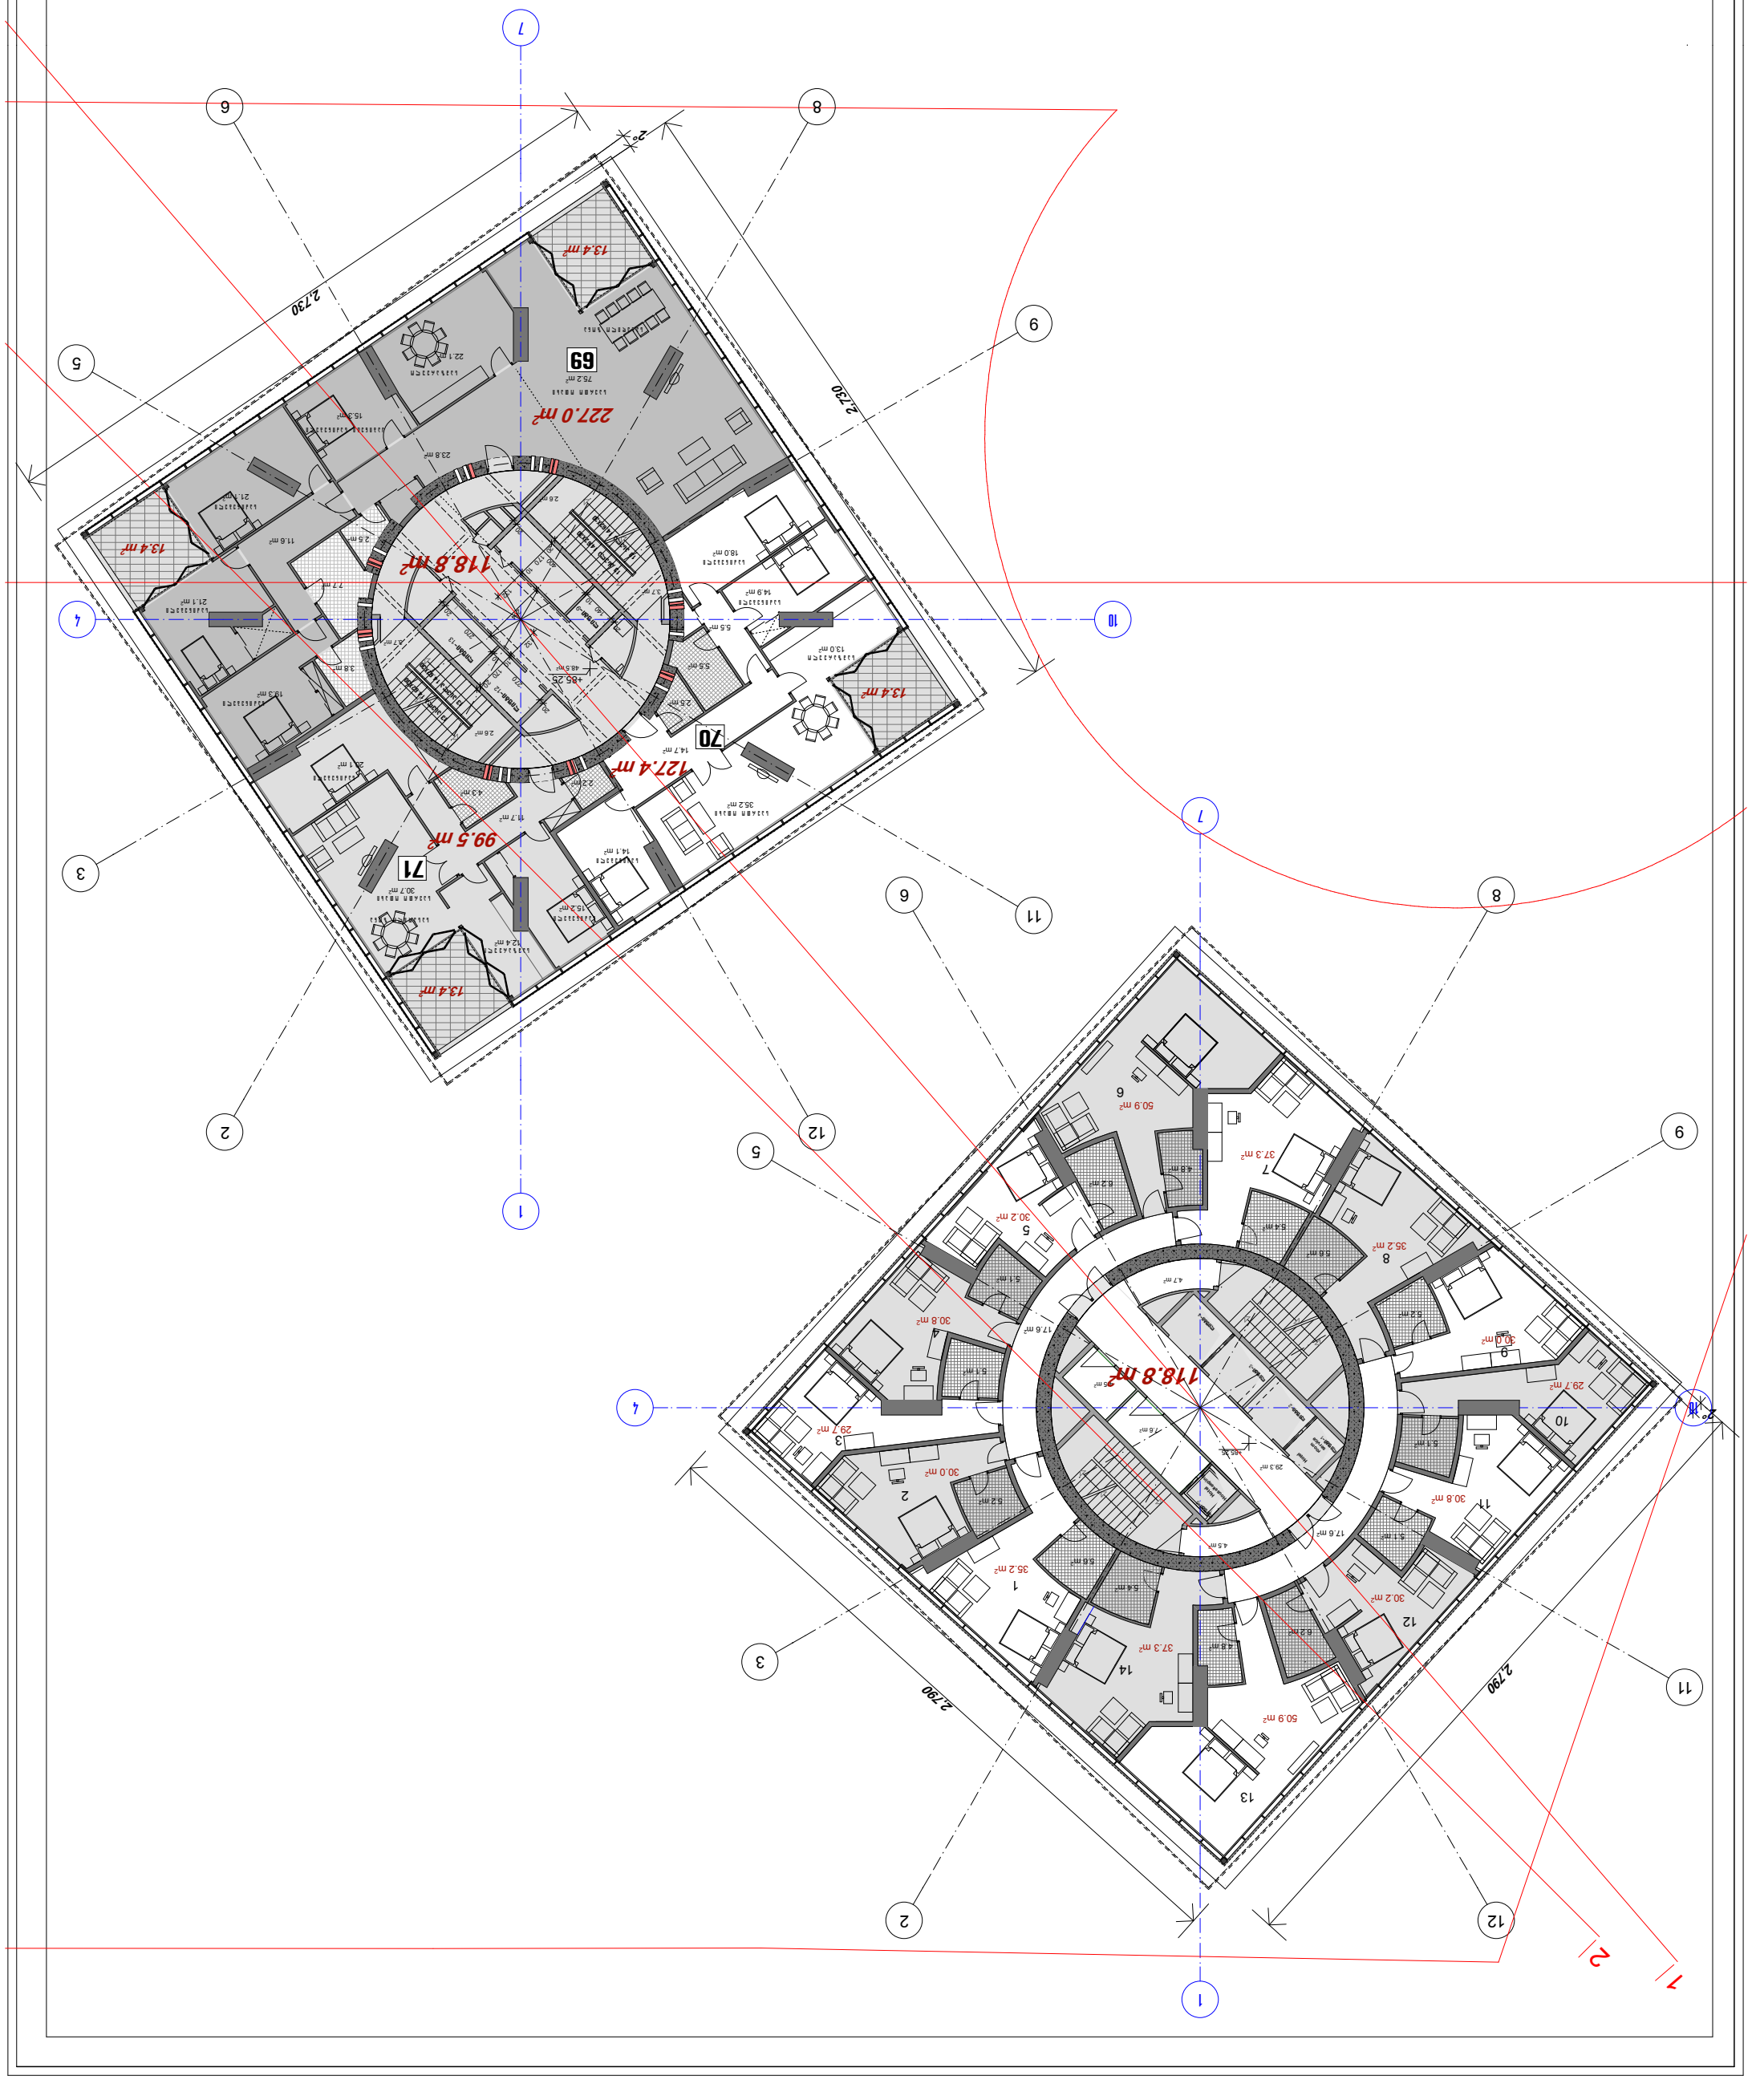

Зм. №	Кіл. №	А-3		

$k^2 = 591.9\ m^2$
$k^2 = 560.3\ m^2$

Планування

4. Житловий будинок з вбудованими приміщеннями громадського призначення №24

Планування квартир

Експлікація площ квартир 89.05 Експлікація площ квартир

Житловий будинок з вбудованими приміщеннями громадського призначення №24

Планування
вул. (995 32) 24 17 18
Fax: (995 32) 24 17 17

Архітектурні рішення 1:250

Конструктивні рішення

Інженерні системи

Пожежна безпека

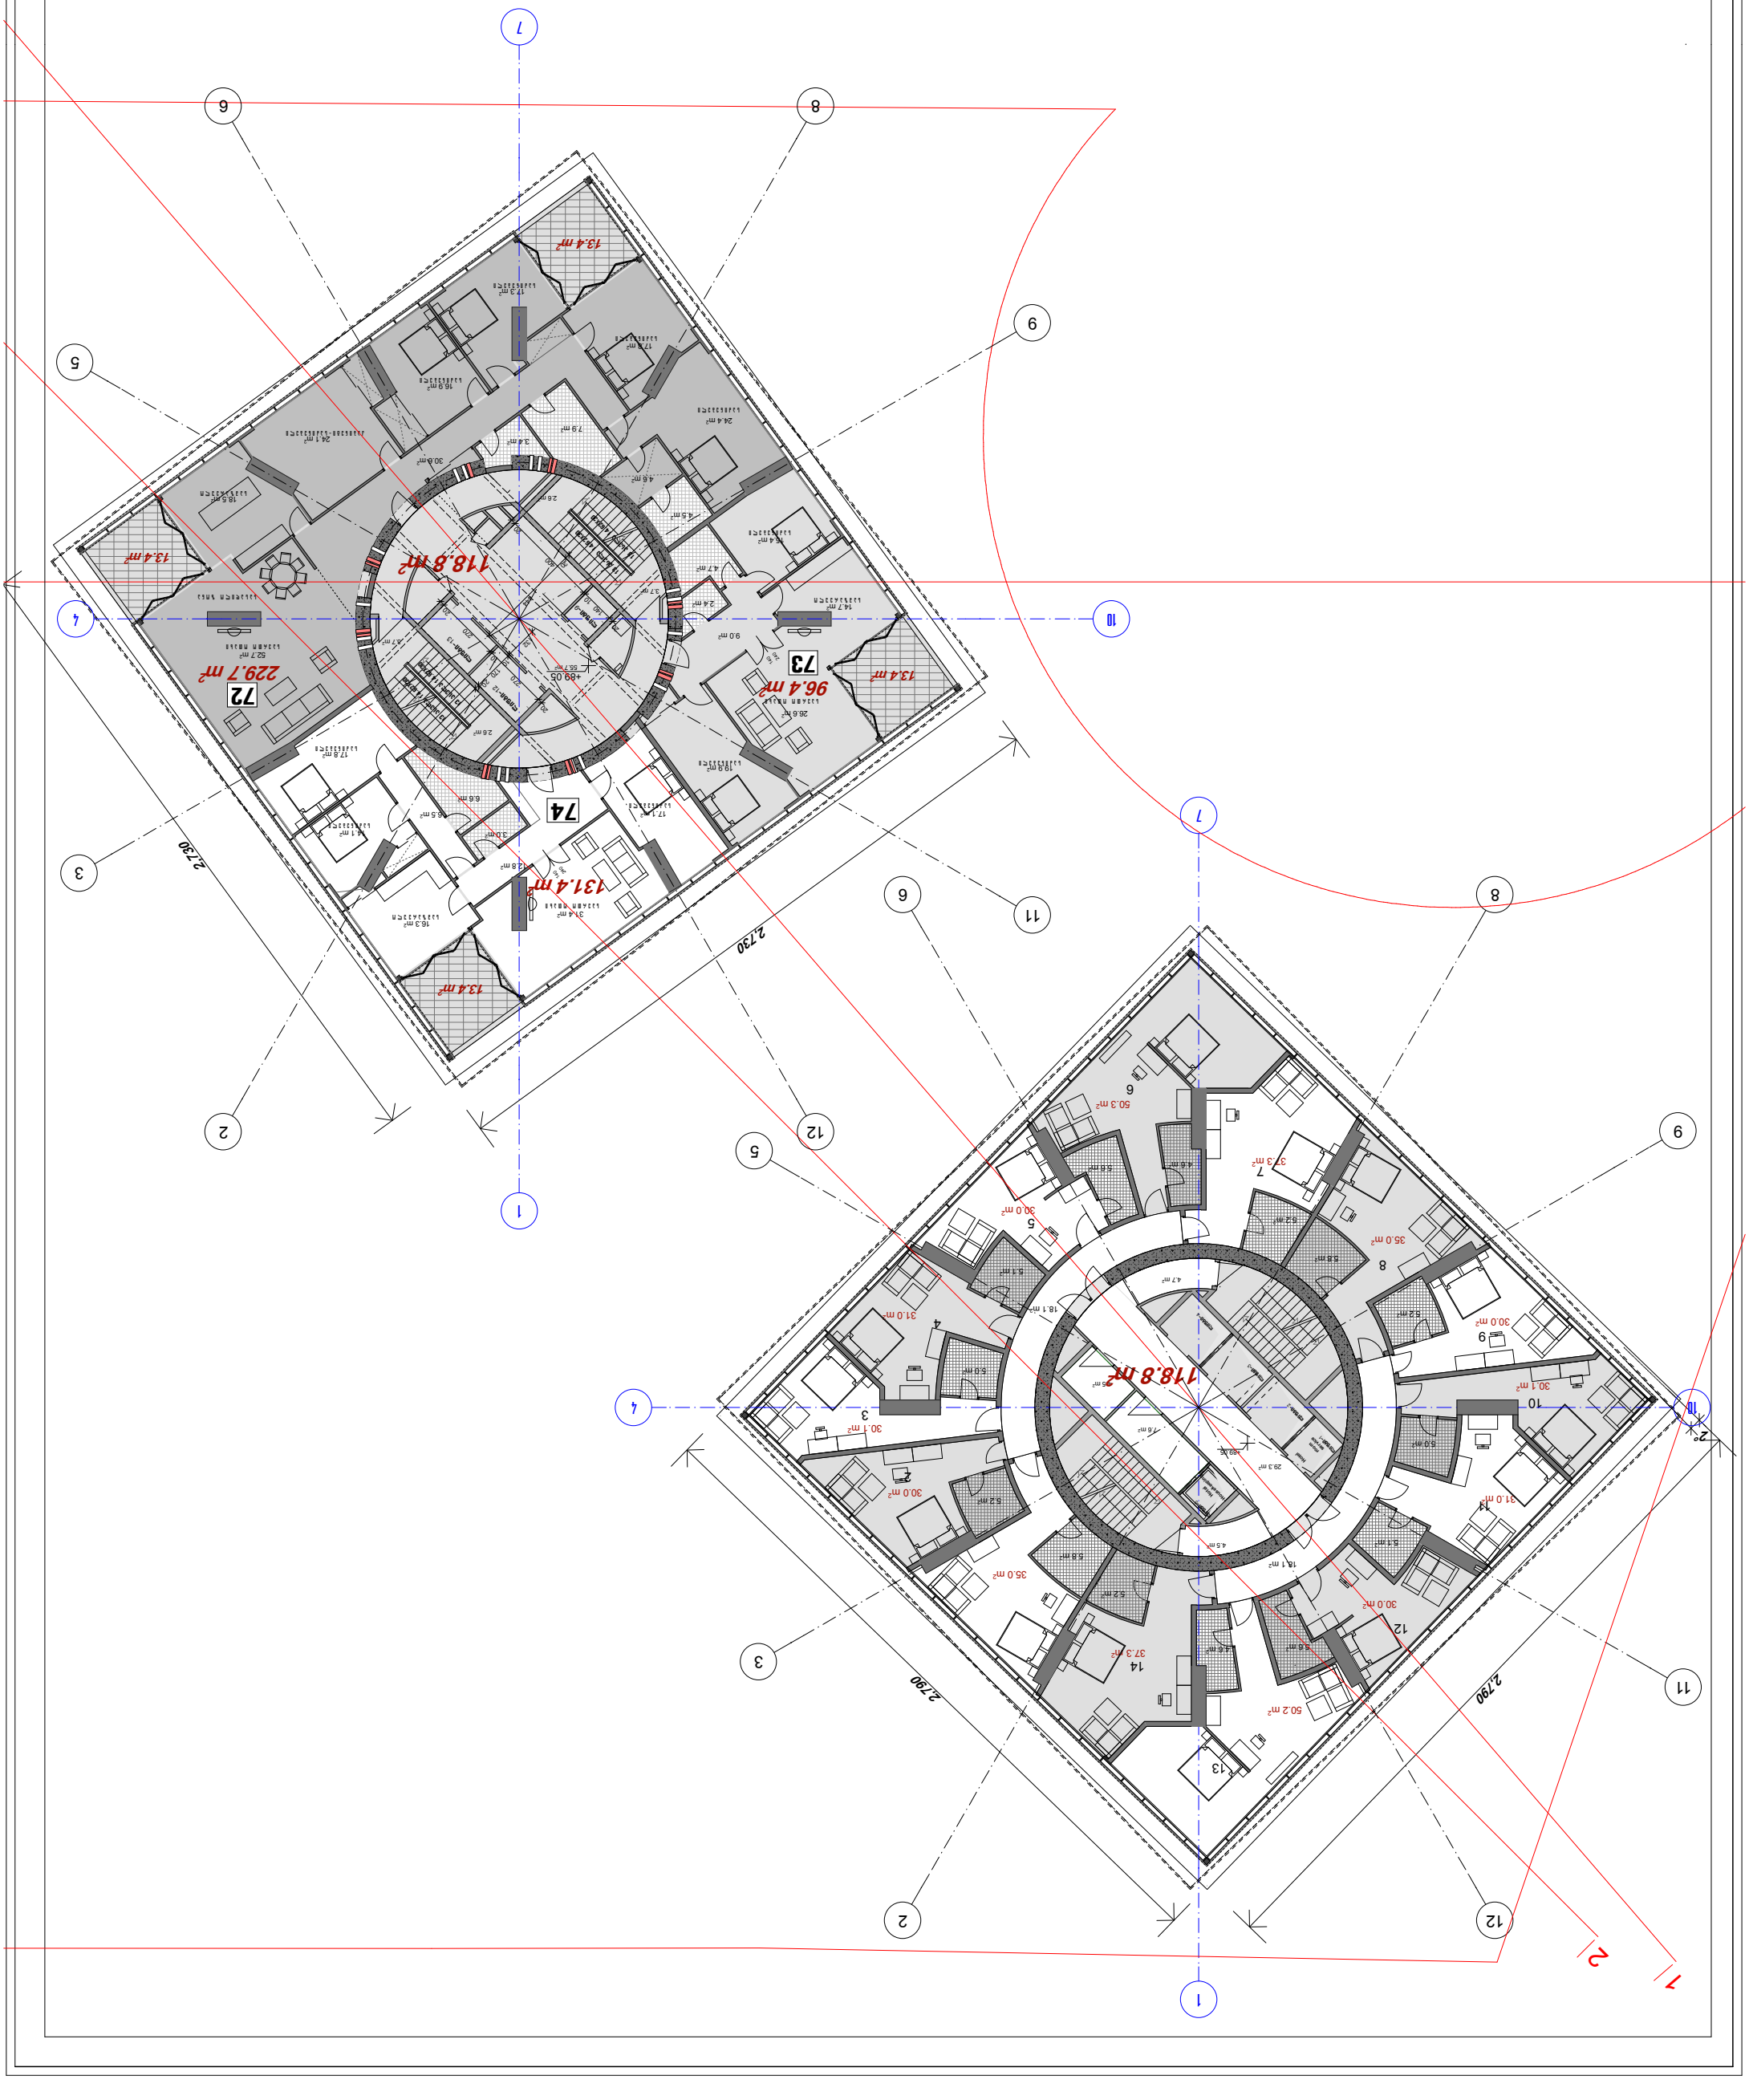

Зм. №	Кіл. №	А-3		

$K^2 = 591.9\ m^2$

$K^2 = 560.3\ m^2$

Планування

4. Житловий будинок №24 вулиця Академіка Заболотного

Замовник Житловий будинок №24
вул. Академіка Заболотного 18
тел.: (995 32) 24 17 18
Fax: (995 32) 24 17 17

Назва креслення Планування квартир

Стадія Робоча документація

Масштаб 1:250

Дата

Головний інженер проекту

Начальник відділу

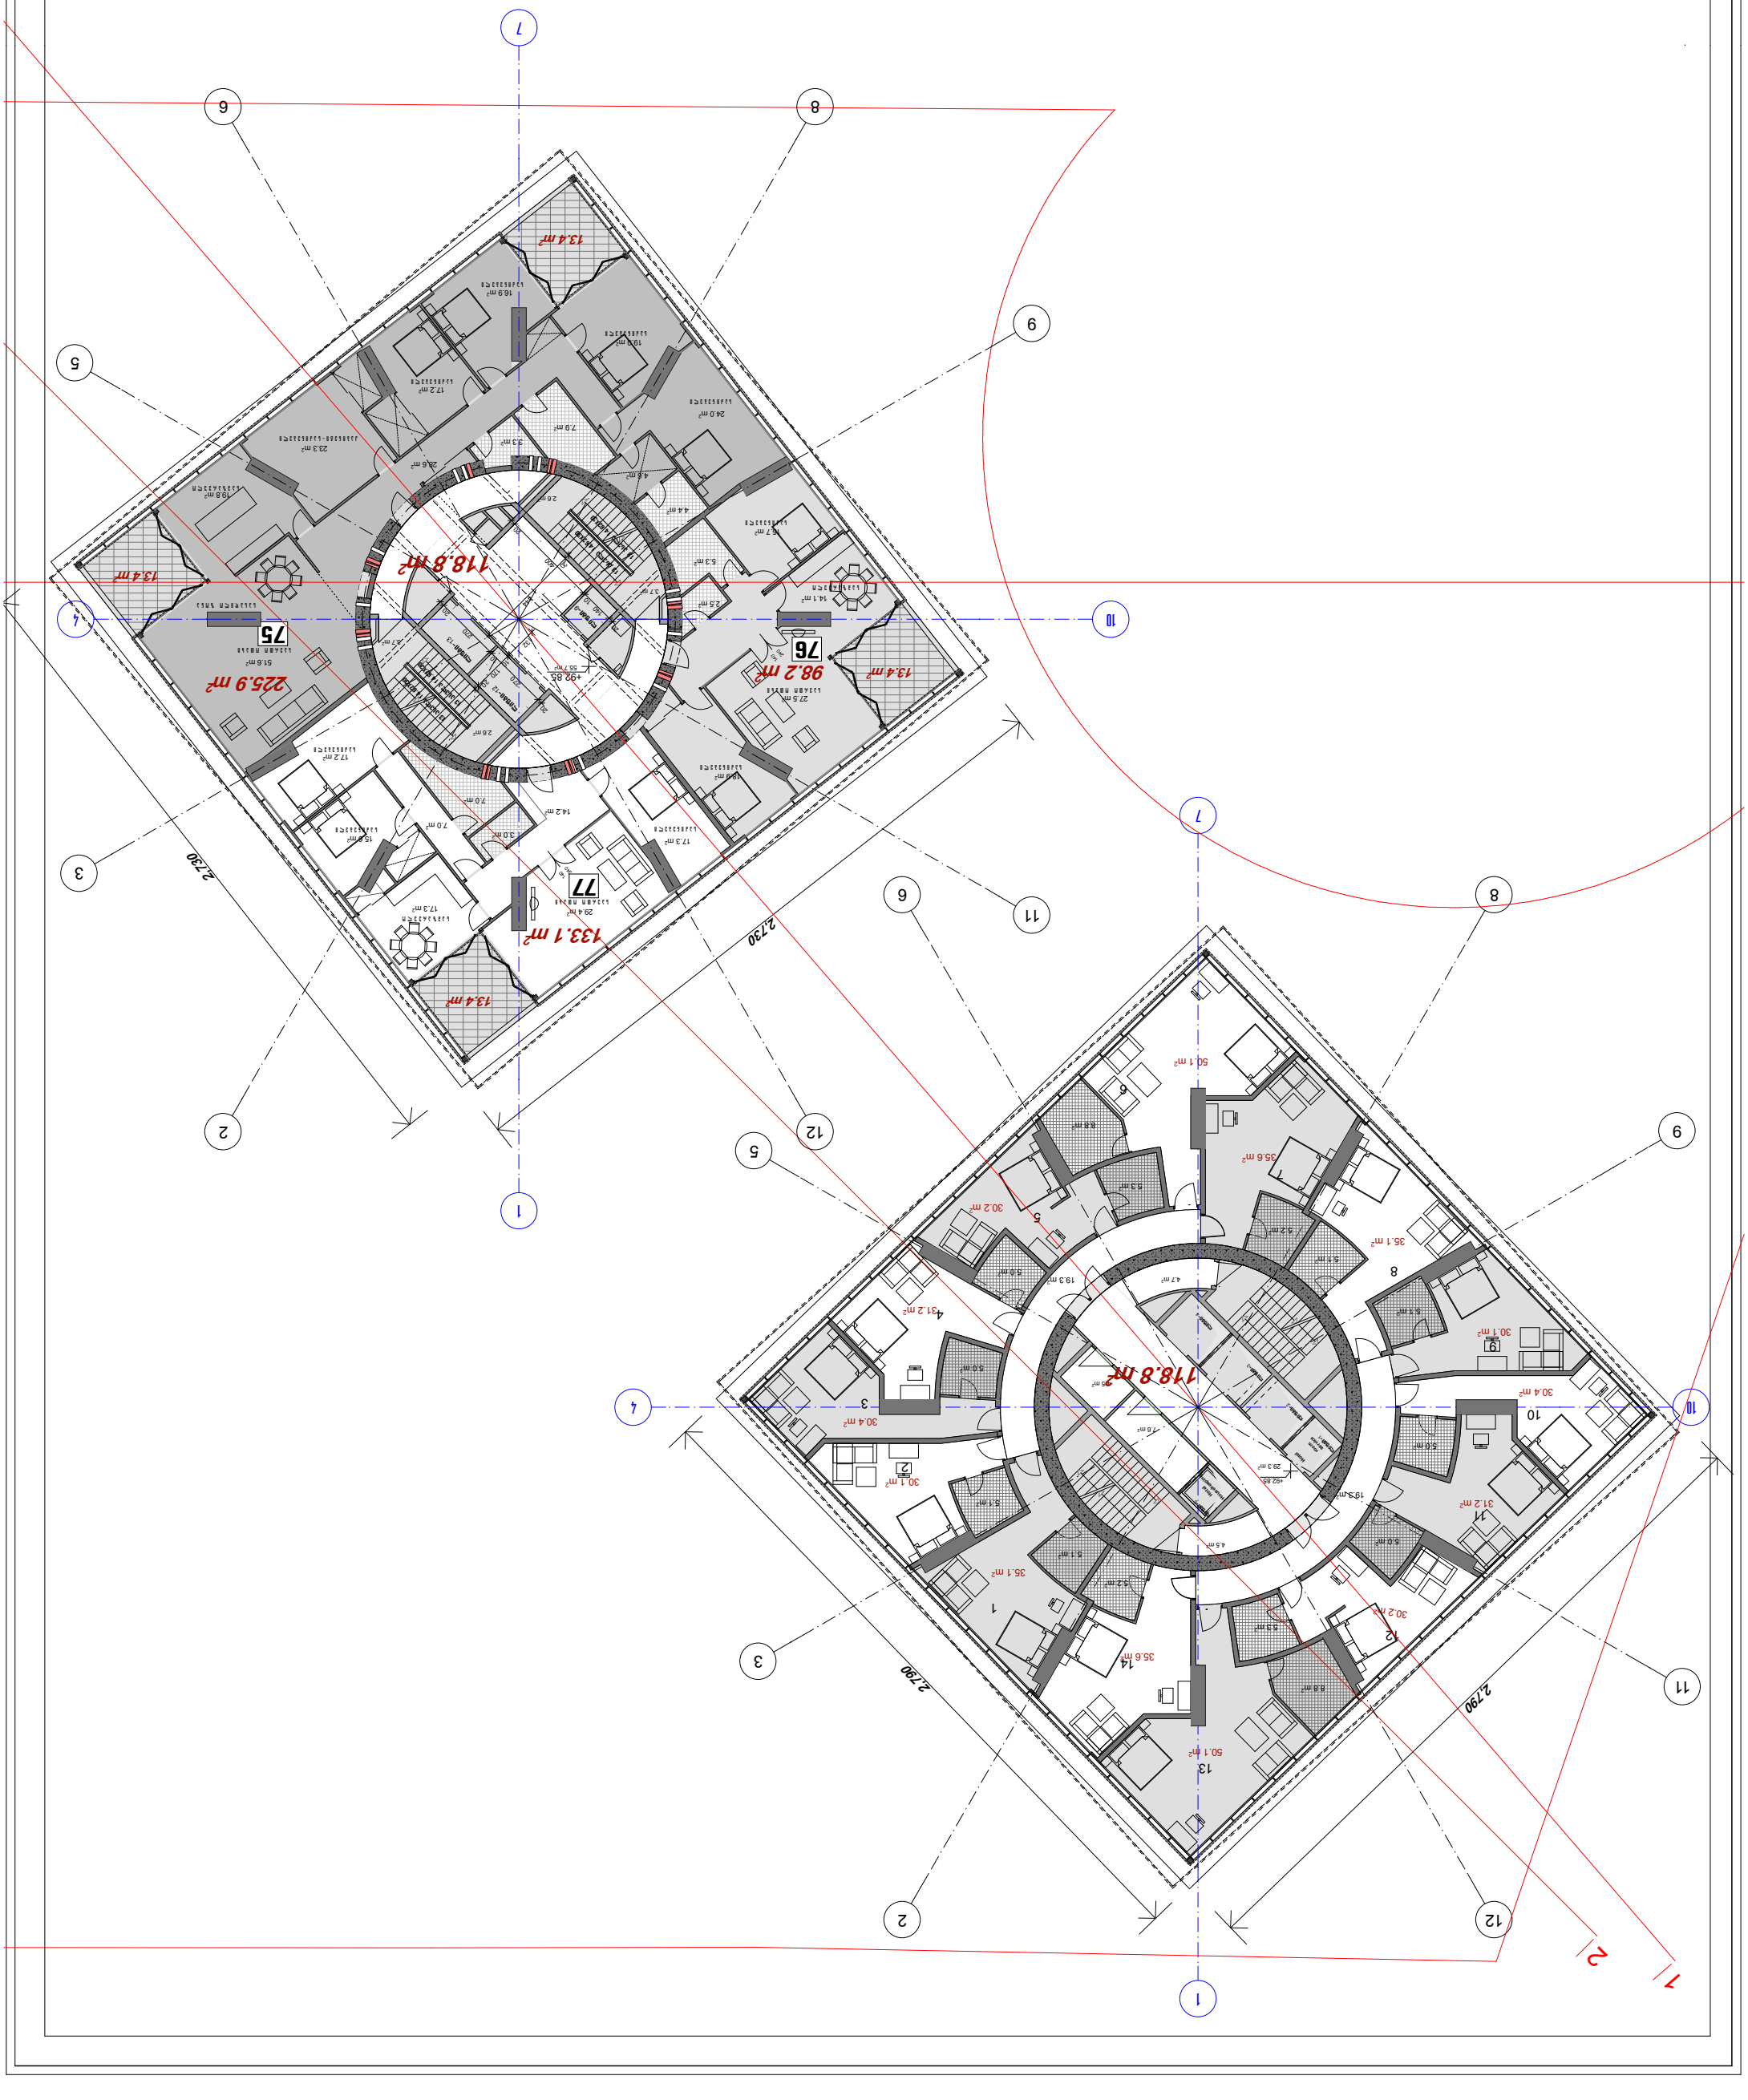

Зм. №	Кіл. №	А-3		

$K^2 = 591.9\ m^2$

$K^2 = 560.3\ m^2$

Планування

вул. Малоголосківська, 24 м. Малоголосківський

Планування квартир 96.65 кв.м. на 3 поверсі

ТОВ "Малоголосківський будівельний комбінат №24"
вул. Малоголосківська, №24
тел.: (995 32) 24 17 18
Fax: (995 32) 24 17 17

Масштаб 1:250

Назва креслення

Планування квартир

Кількість аркушів

Формат А3

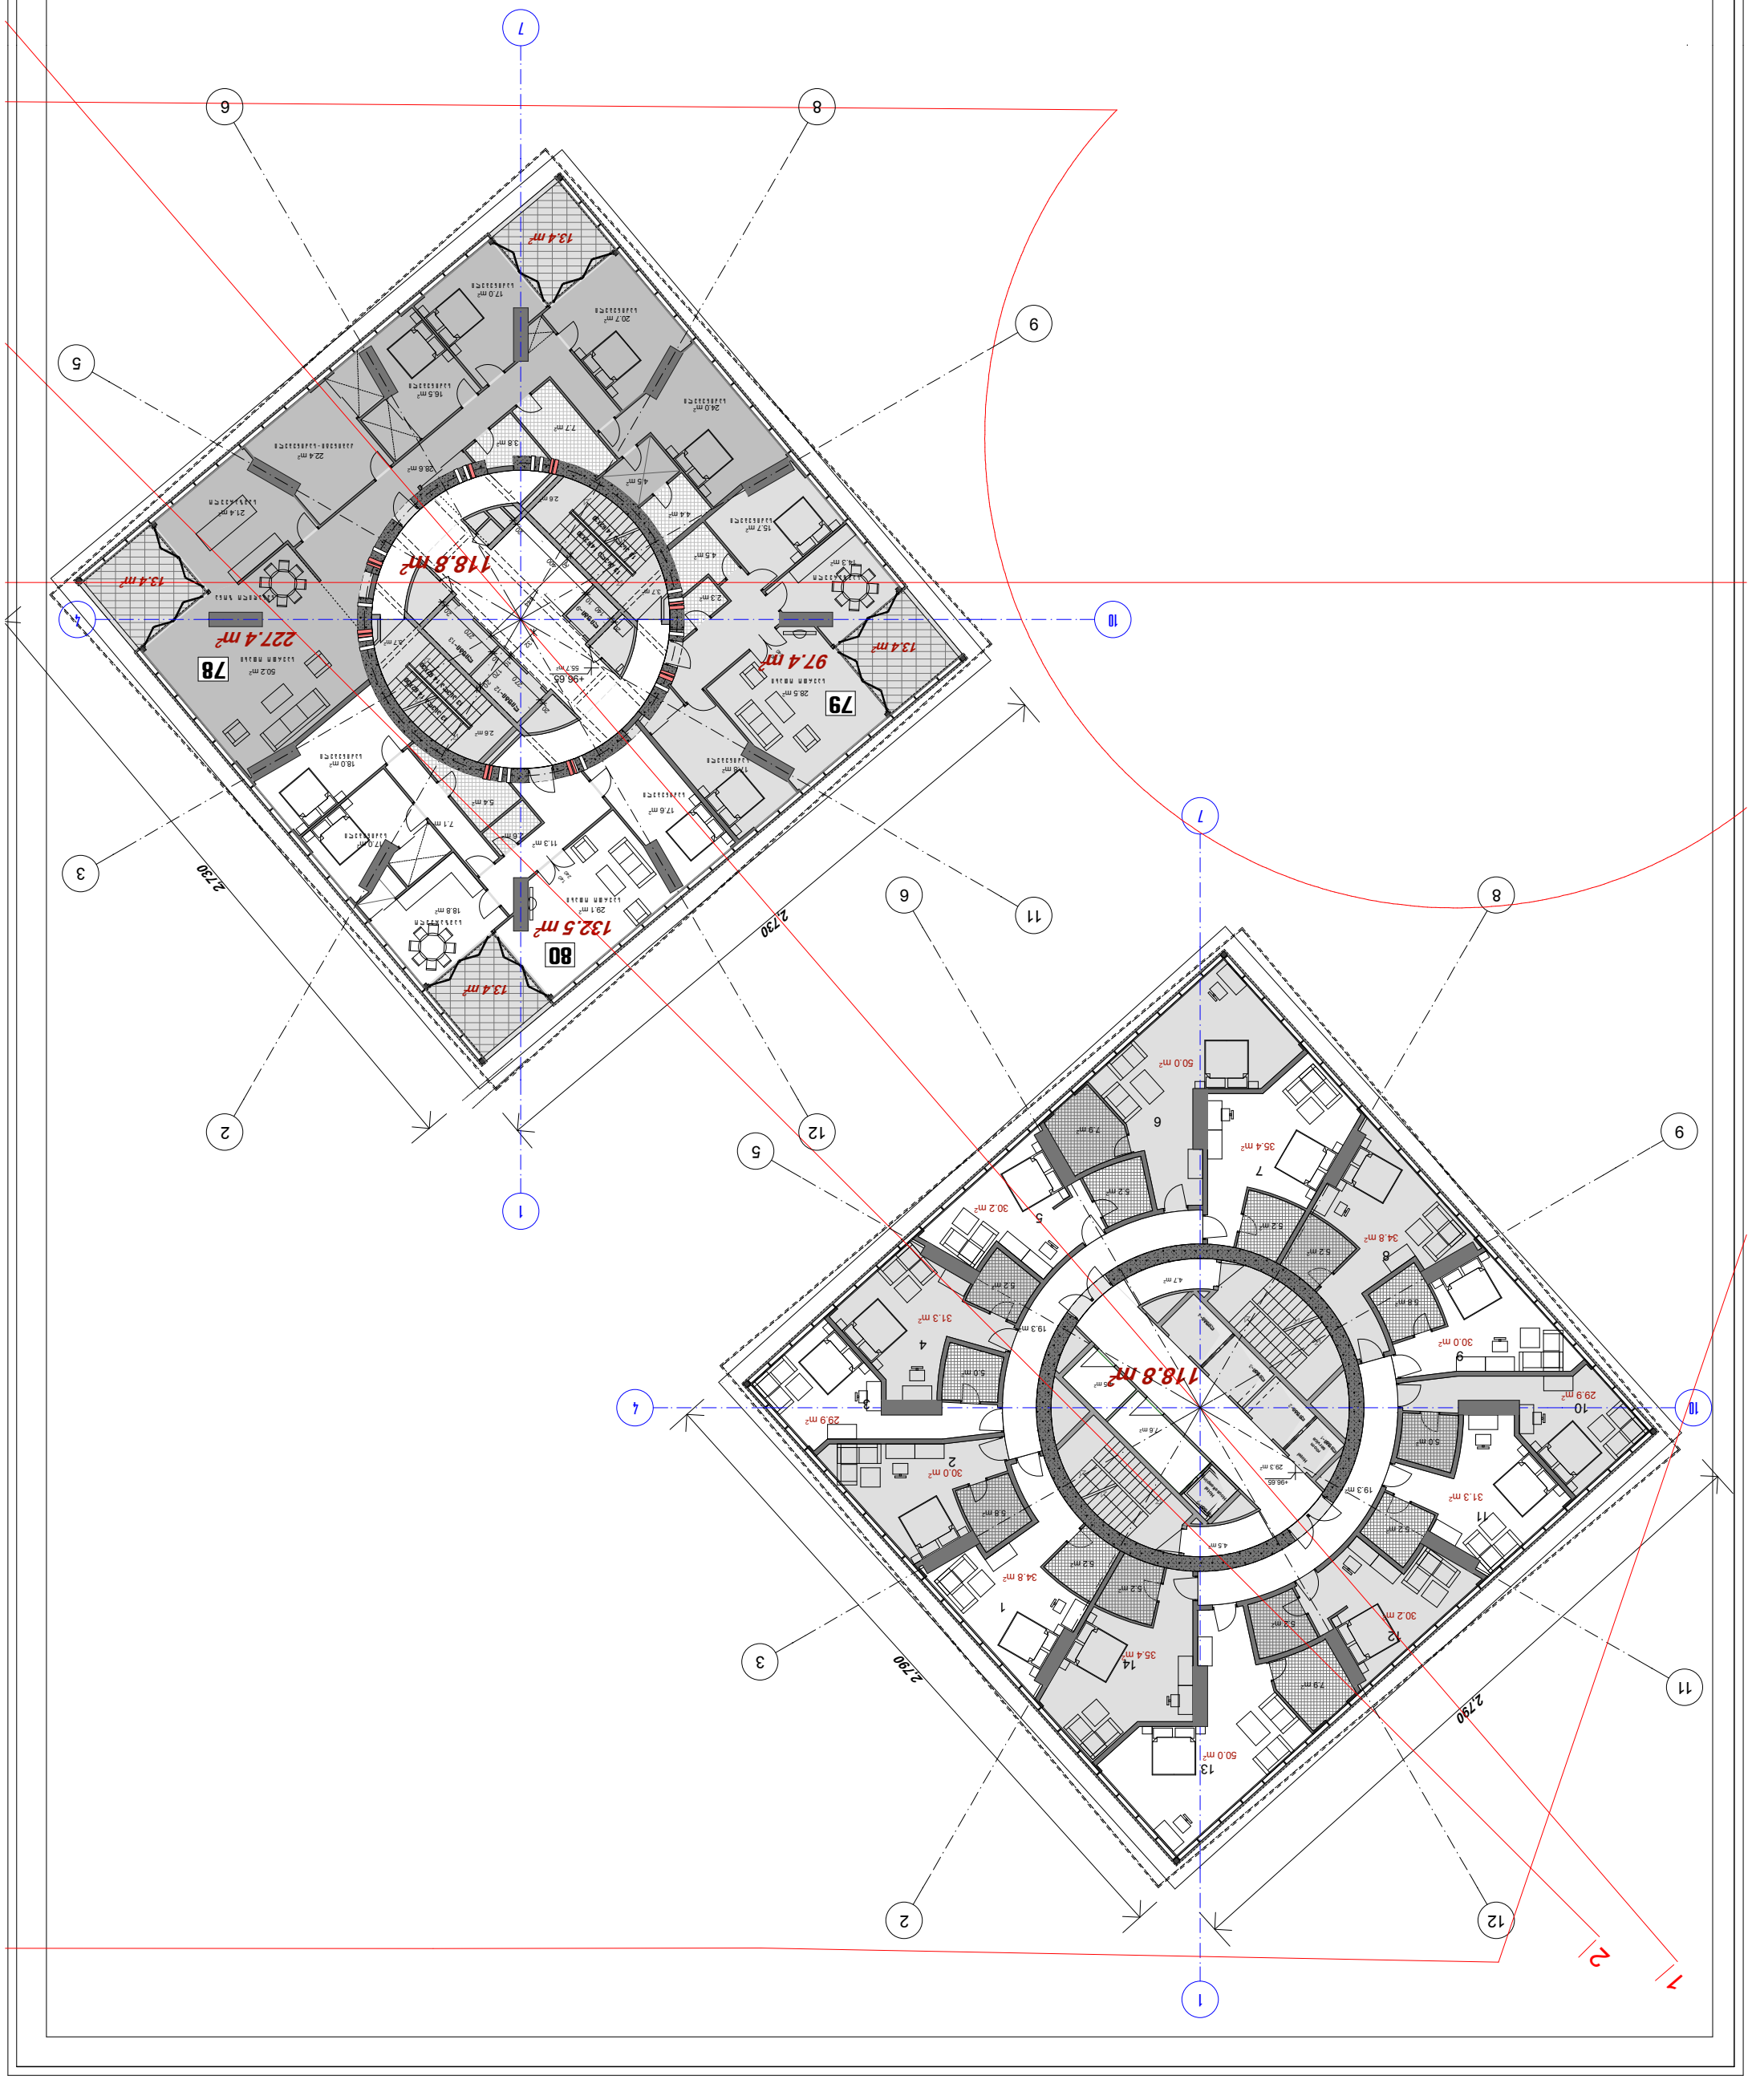

Зм. №	Кол. №	А-3		

k² = 591.9 m²

k² = 560.3 m²

Планы

3. Многоквартирный жилой дом №24

Планы этажей

Экспликация помещений 100.45 блок секция 1

3. многоквартирный жилой дом №24

Планы

Fax: (995 32) 24 17 17
тел.: (995 32) 24 17 18

1:250

Блок секция

Многоквартирный жилой дом

Экспликация помещений

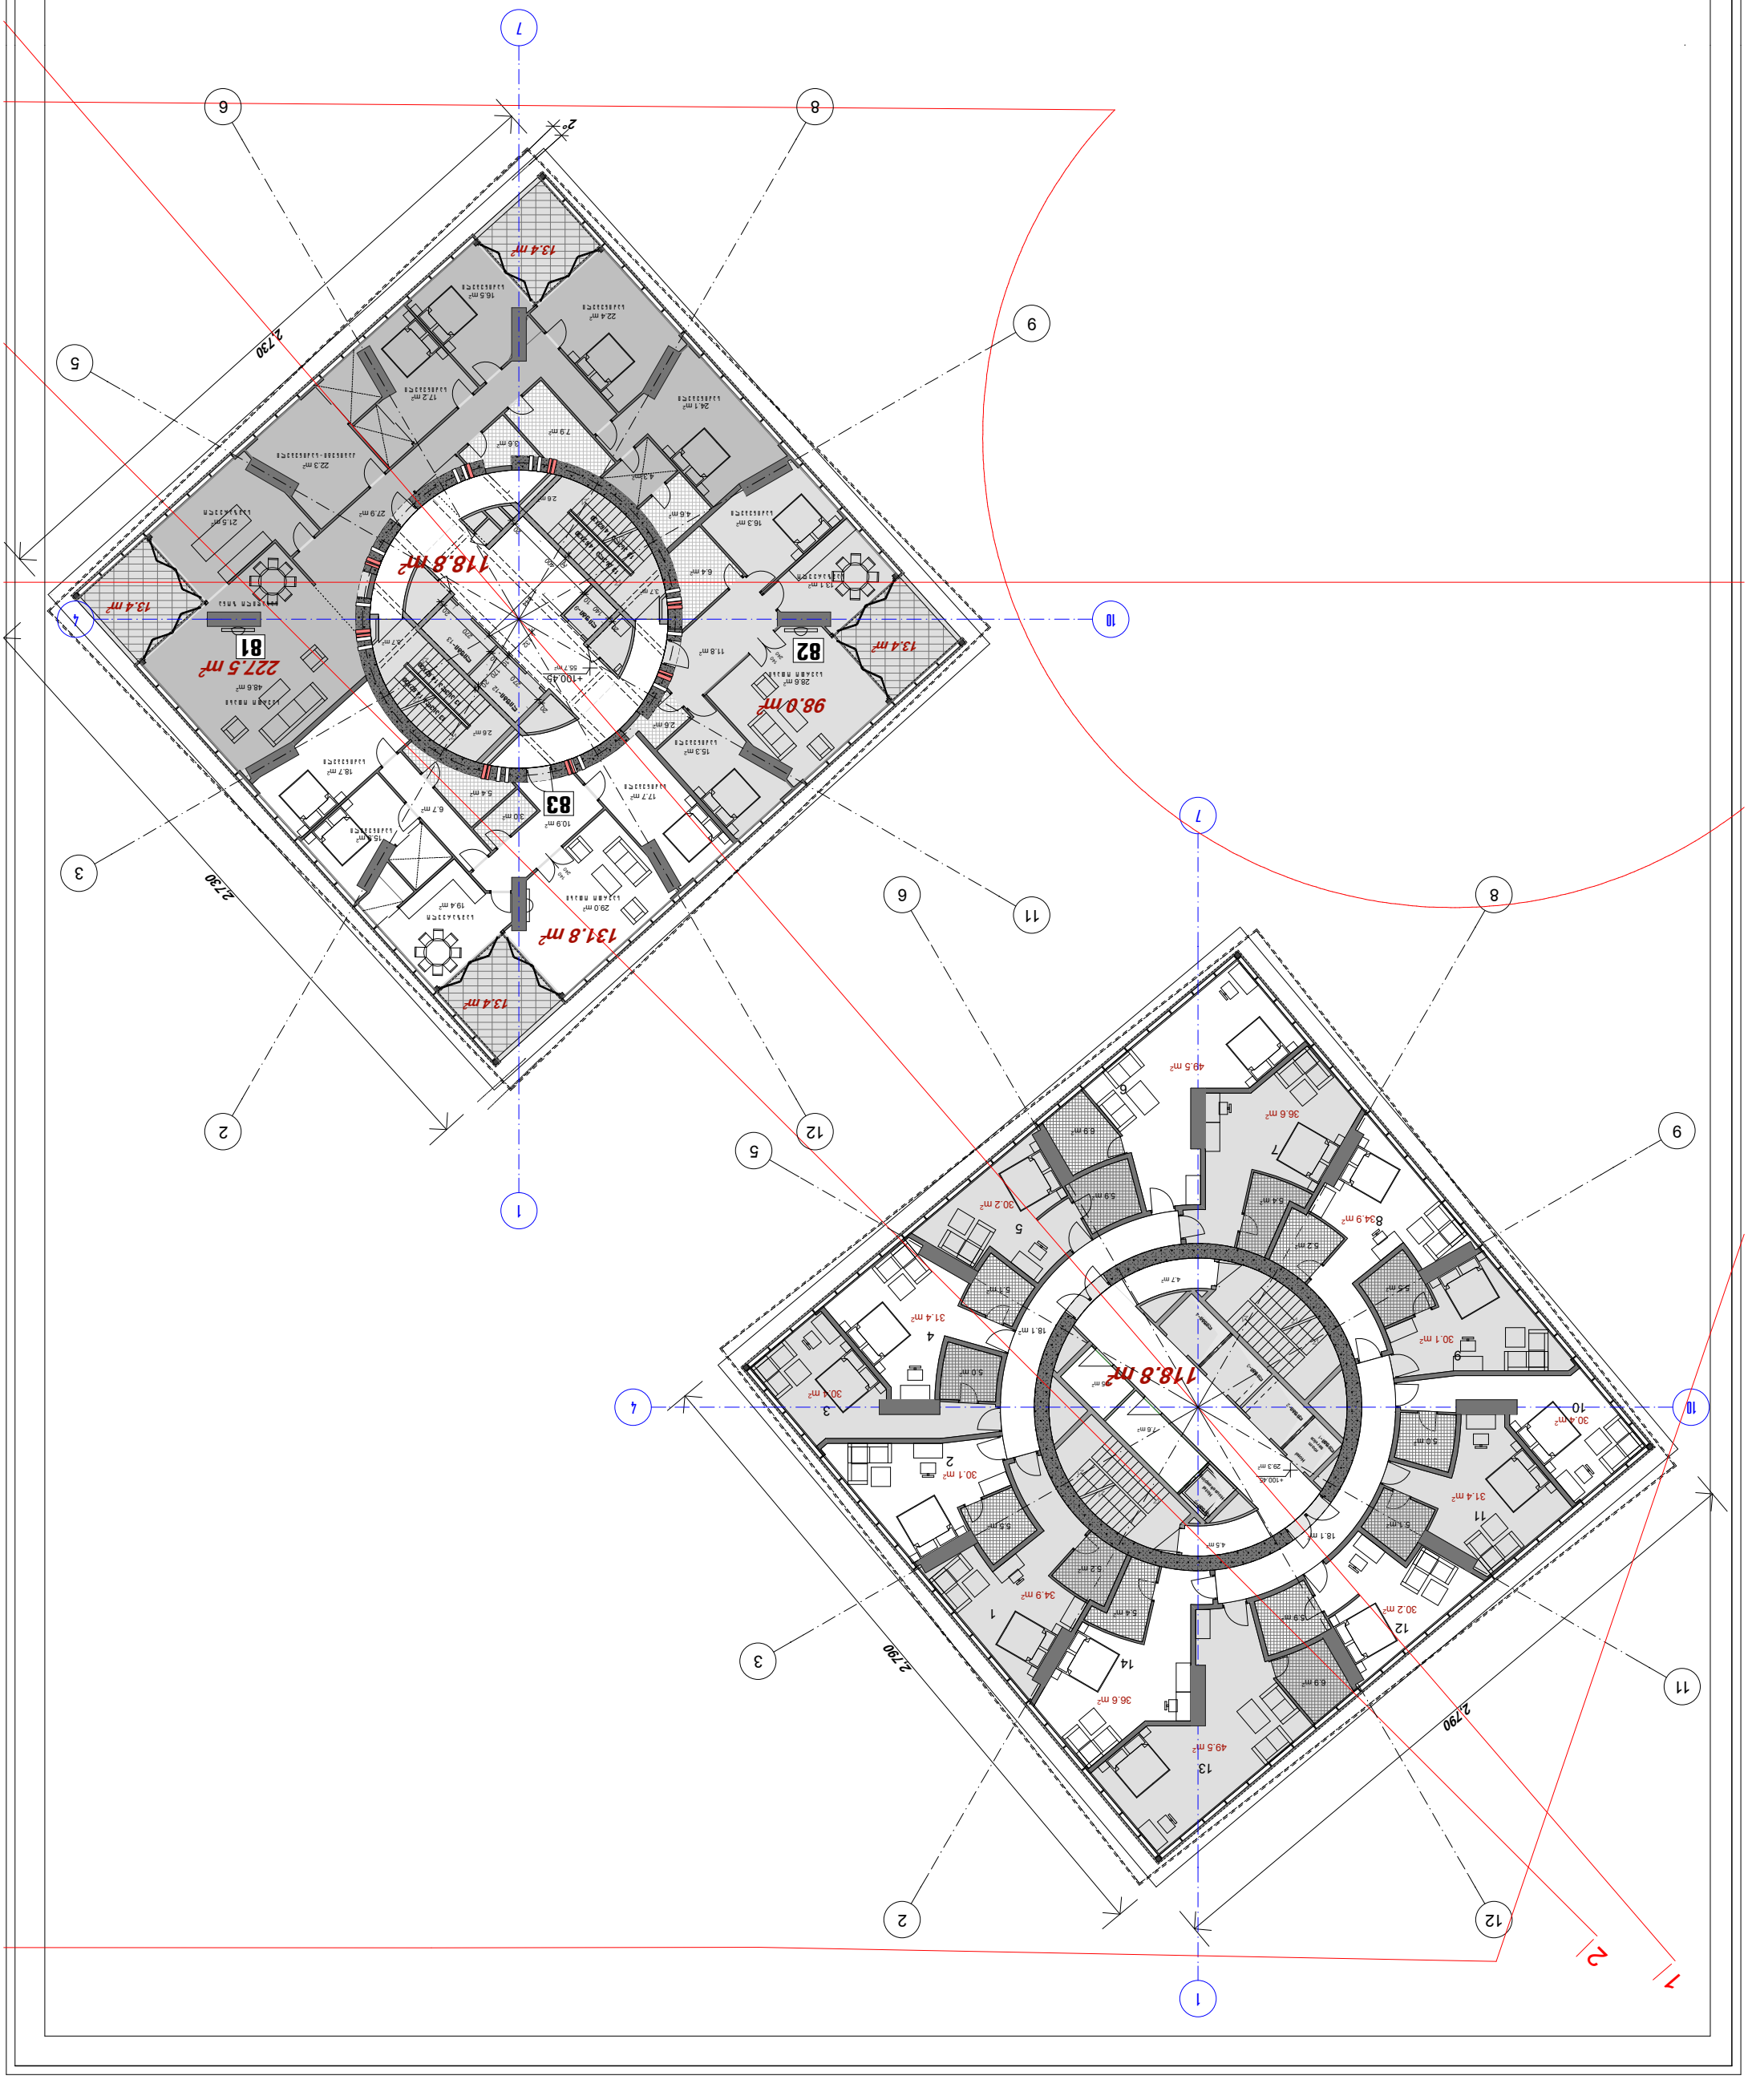

Зм. №	Кіл. №	А-3		

$K^2 = 591.9\ m^2$

$K^2 = 560.3\ m^2$

Планування

4. Малоповерхова забудова. Будинок №24

Планування квартир

Експлікація площ квартир 104.25 багатоквартирного житлового будинку

Багатоквартирний житловий будинок №24 зі вбудованими приміщеннями громадського призначення

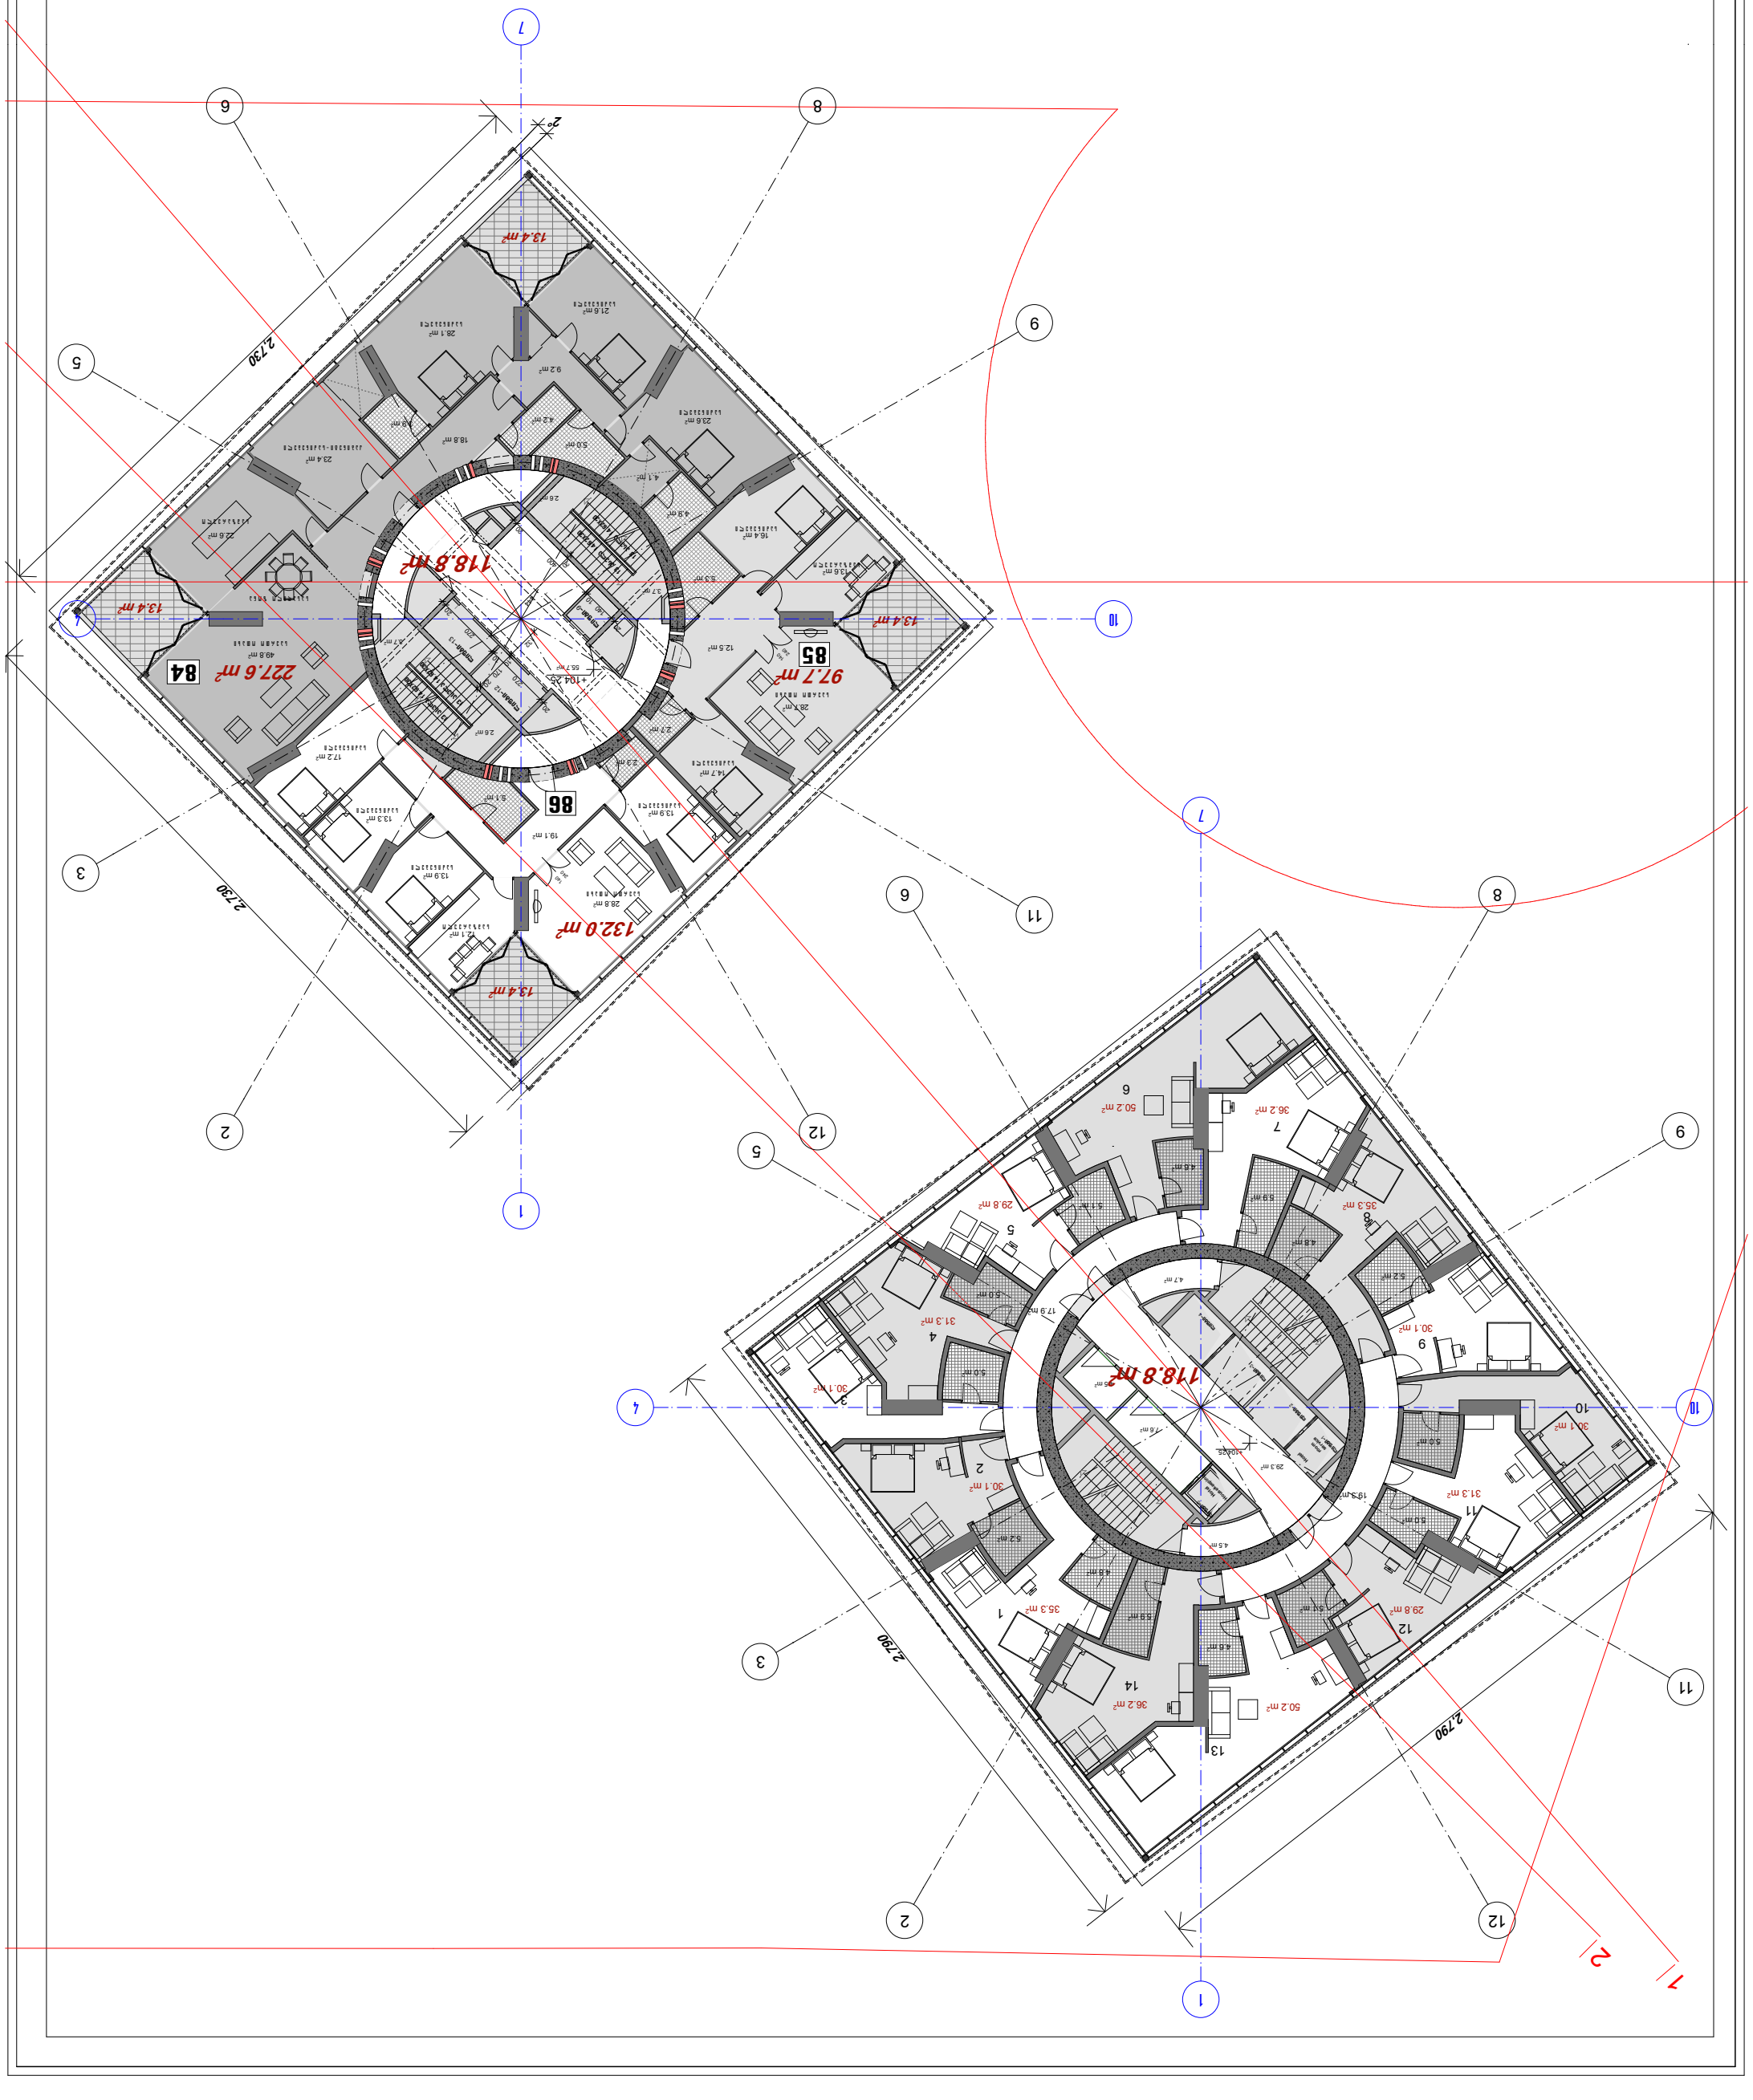

		Планування квартир	Багатоквартирний житловий будинок зі вбудованими приміщеннями громадського призначення
		4. Малоповерхова житлова забудова. Будинок №24	
		Планування	
		$K^2 = 591.9\ m^2$	Експлікація площ квартир 104.25 багатоквартирного житлового будинку
		$K^2 = 560.3\ m^2$	
			Багатоквартирний житловий будинок №24 зі вбудованими приміщеннями громадського призначення
			1:250
			Багатоквартирний будинок
			Планування

Зм. №	Кіл. №	А-3		

$k^2 = 591.9\ m^2$

$k^2 = 560.3\ m^2$

Планування

т. Малоповерхова забудова №24

Планування квартир

Експлікація 108.05 блок секції 1

т. Малоповерхова забудова №24

вул. Малоповерхова №24
тел.: (995 32) 24 17 18
Fax: (995 32) 24 17 17

Планування

Архітектор

Головний інженер проекту

Начальник відділу

Зм. №	Кол. №	А-3		

$k^2 = 591.9\ m^2$

$k^2 = 560.3\ m^2$

Планы

г. Москва, ул. Академика Королева, вл.24

Планы этажей

Разработал	
Проверил	
Н.контр.	
ГИП	
Масштаб	1:250
Стадия	Лист	Листов

Д. Москва, ул. Академика Королева, вл.24, стр.1
ООО "Планы"
Тел./факс: (995 32) 24 17 18
Fax: (995 32) 24 17 17

Согласовано

Инв.№ подл. | Подпись и дата | Взам.инв.№

Зм. №	Кол. №	А-3		
			$k^2 = 591.9\ m^2$ $k^2 = 560.3\ m^2$	Планы этажей 1:250

Разработано программой Allplan 2015

Жилой дом. Многоквартирный дом №24 по ул. Малиновского в г. Минске

Адрес: г. Минск, ул. Малиновского №24
Тел./факс: (995 32) 24 17 18
Fax: (995 32) 24 17 17

Планы этажей

Стадия | Лист | Листов

Инв. № подл.	Подп. и дата	Взам. инв. №	

	А-3	
		Планы этажей
$k^2 = 591.9\ m^2$ $k^2 = 560.3\ m^2$		1. Многоквартирный жилой дом №24 по генплану Планы этажей
		Стадия: Рабочая документация Площадь застройки 119.45 кв.м
		1. Многоквартирный жилой дом №24 Жилой дом Тел.: (995 32) 24 17 18 Fax: (995 32) 24 17 17
		Масштаб 1:250
		Стадия Листов
		Планы этажей

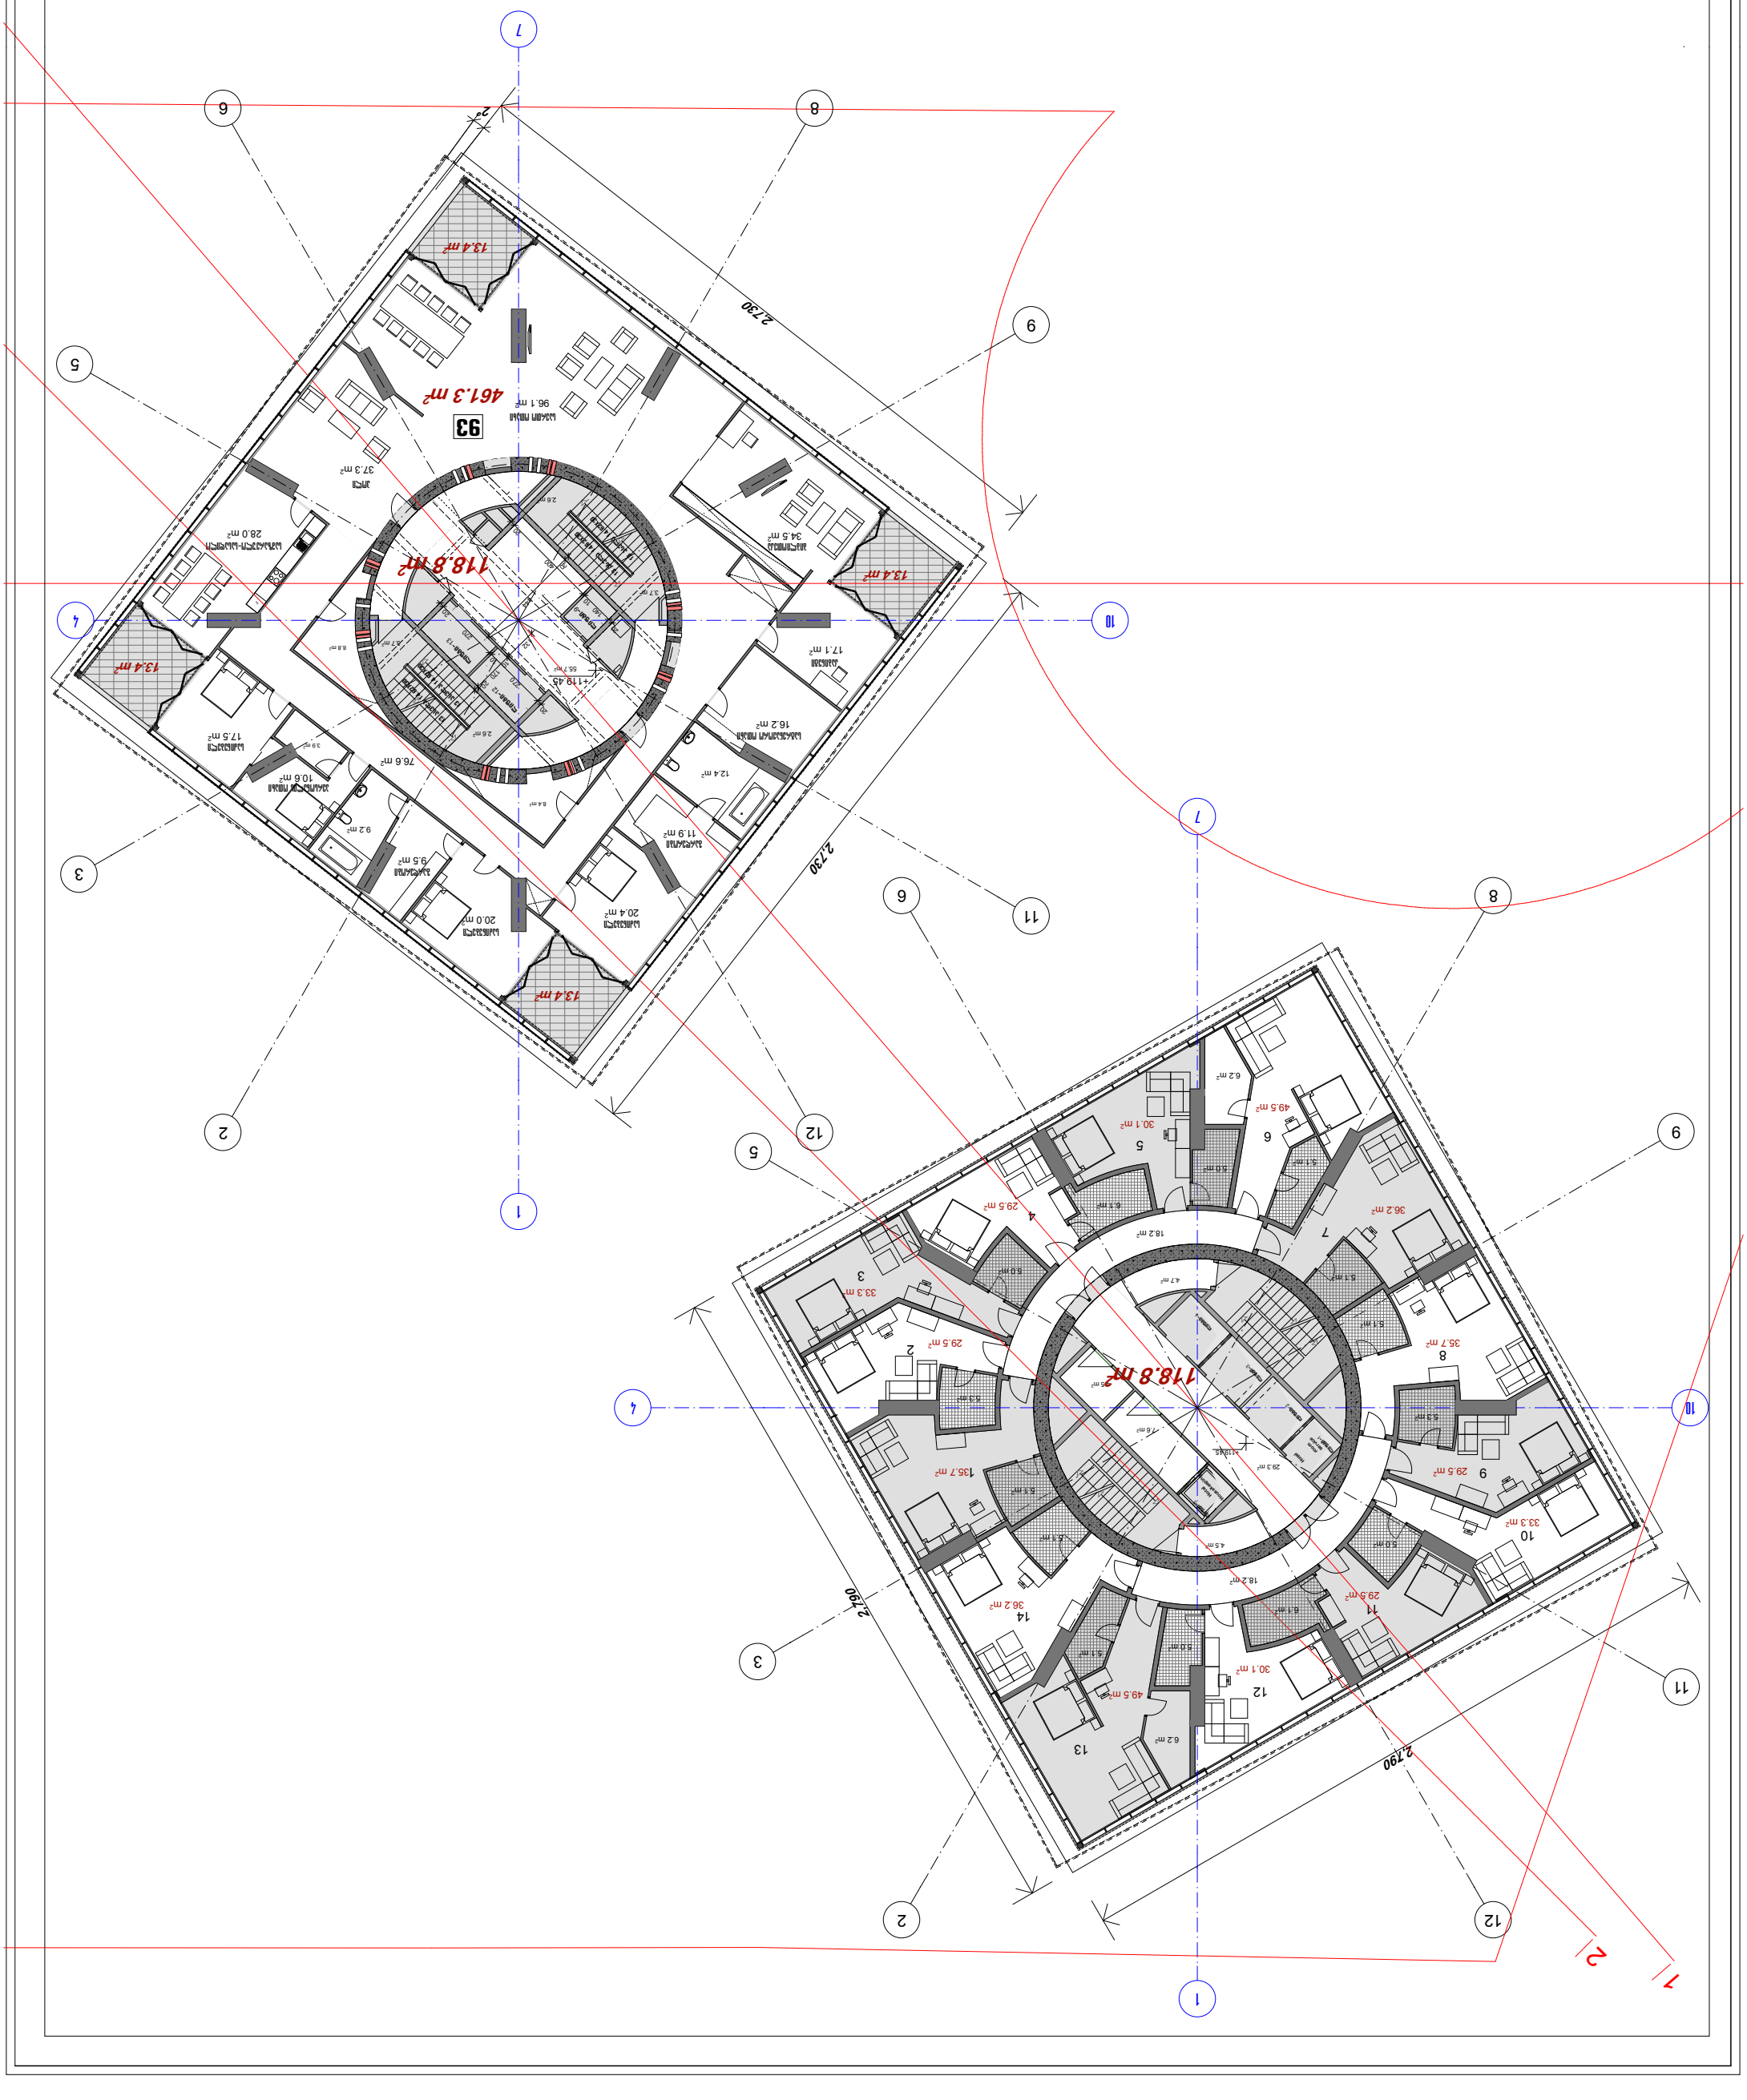

Инв. № подл.	Подп. и дата	Взам. инв. №

		Планировка квартиры №24. Экспликация помещений квартиры
$K^2 = 591.9\ м^2$ $K^2 = 560.3\ м^2$		Планировка квартиры №24
		Планировка квартиры
		Планировка квартиры
		Планировка квартиры

Зм. №	Кіл. №	А-3		
			$k^2 = 591.9\ m^2$ $k^2 = 560.3\ m^2$	Планувальна організація секції №24 1. Малоповерховий. Житловий. Малоповерховий житловий будинок Планування 1 поверху
Експлікація приміщень 127.05 блок житловий				
1. Малоповерховий житловий будинок Будинок №24 вул. (995 32) 24 17 18 Fax: (995 32) 24 17 17				
Архітектурний 1:250				
Блок житловий багатоквартирний				
Експлікація				

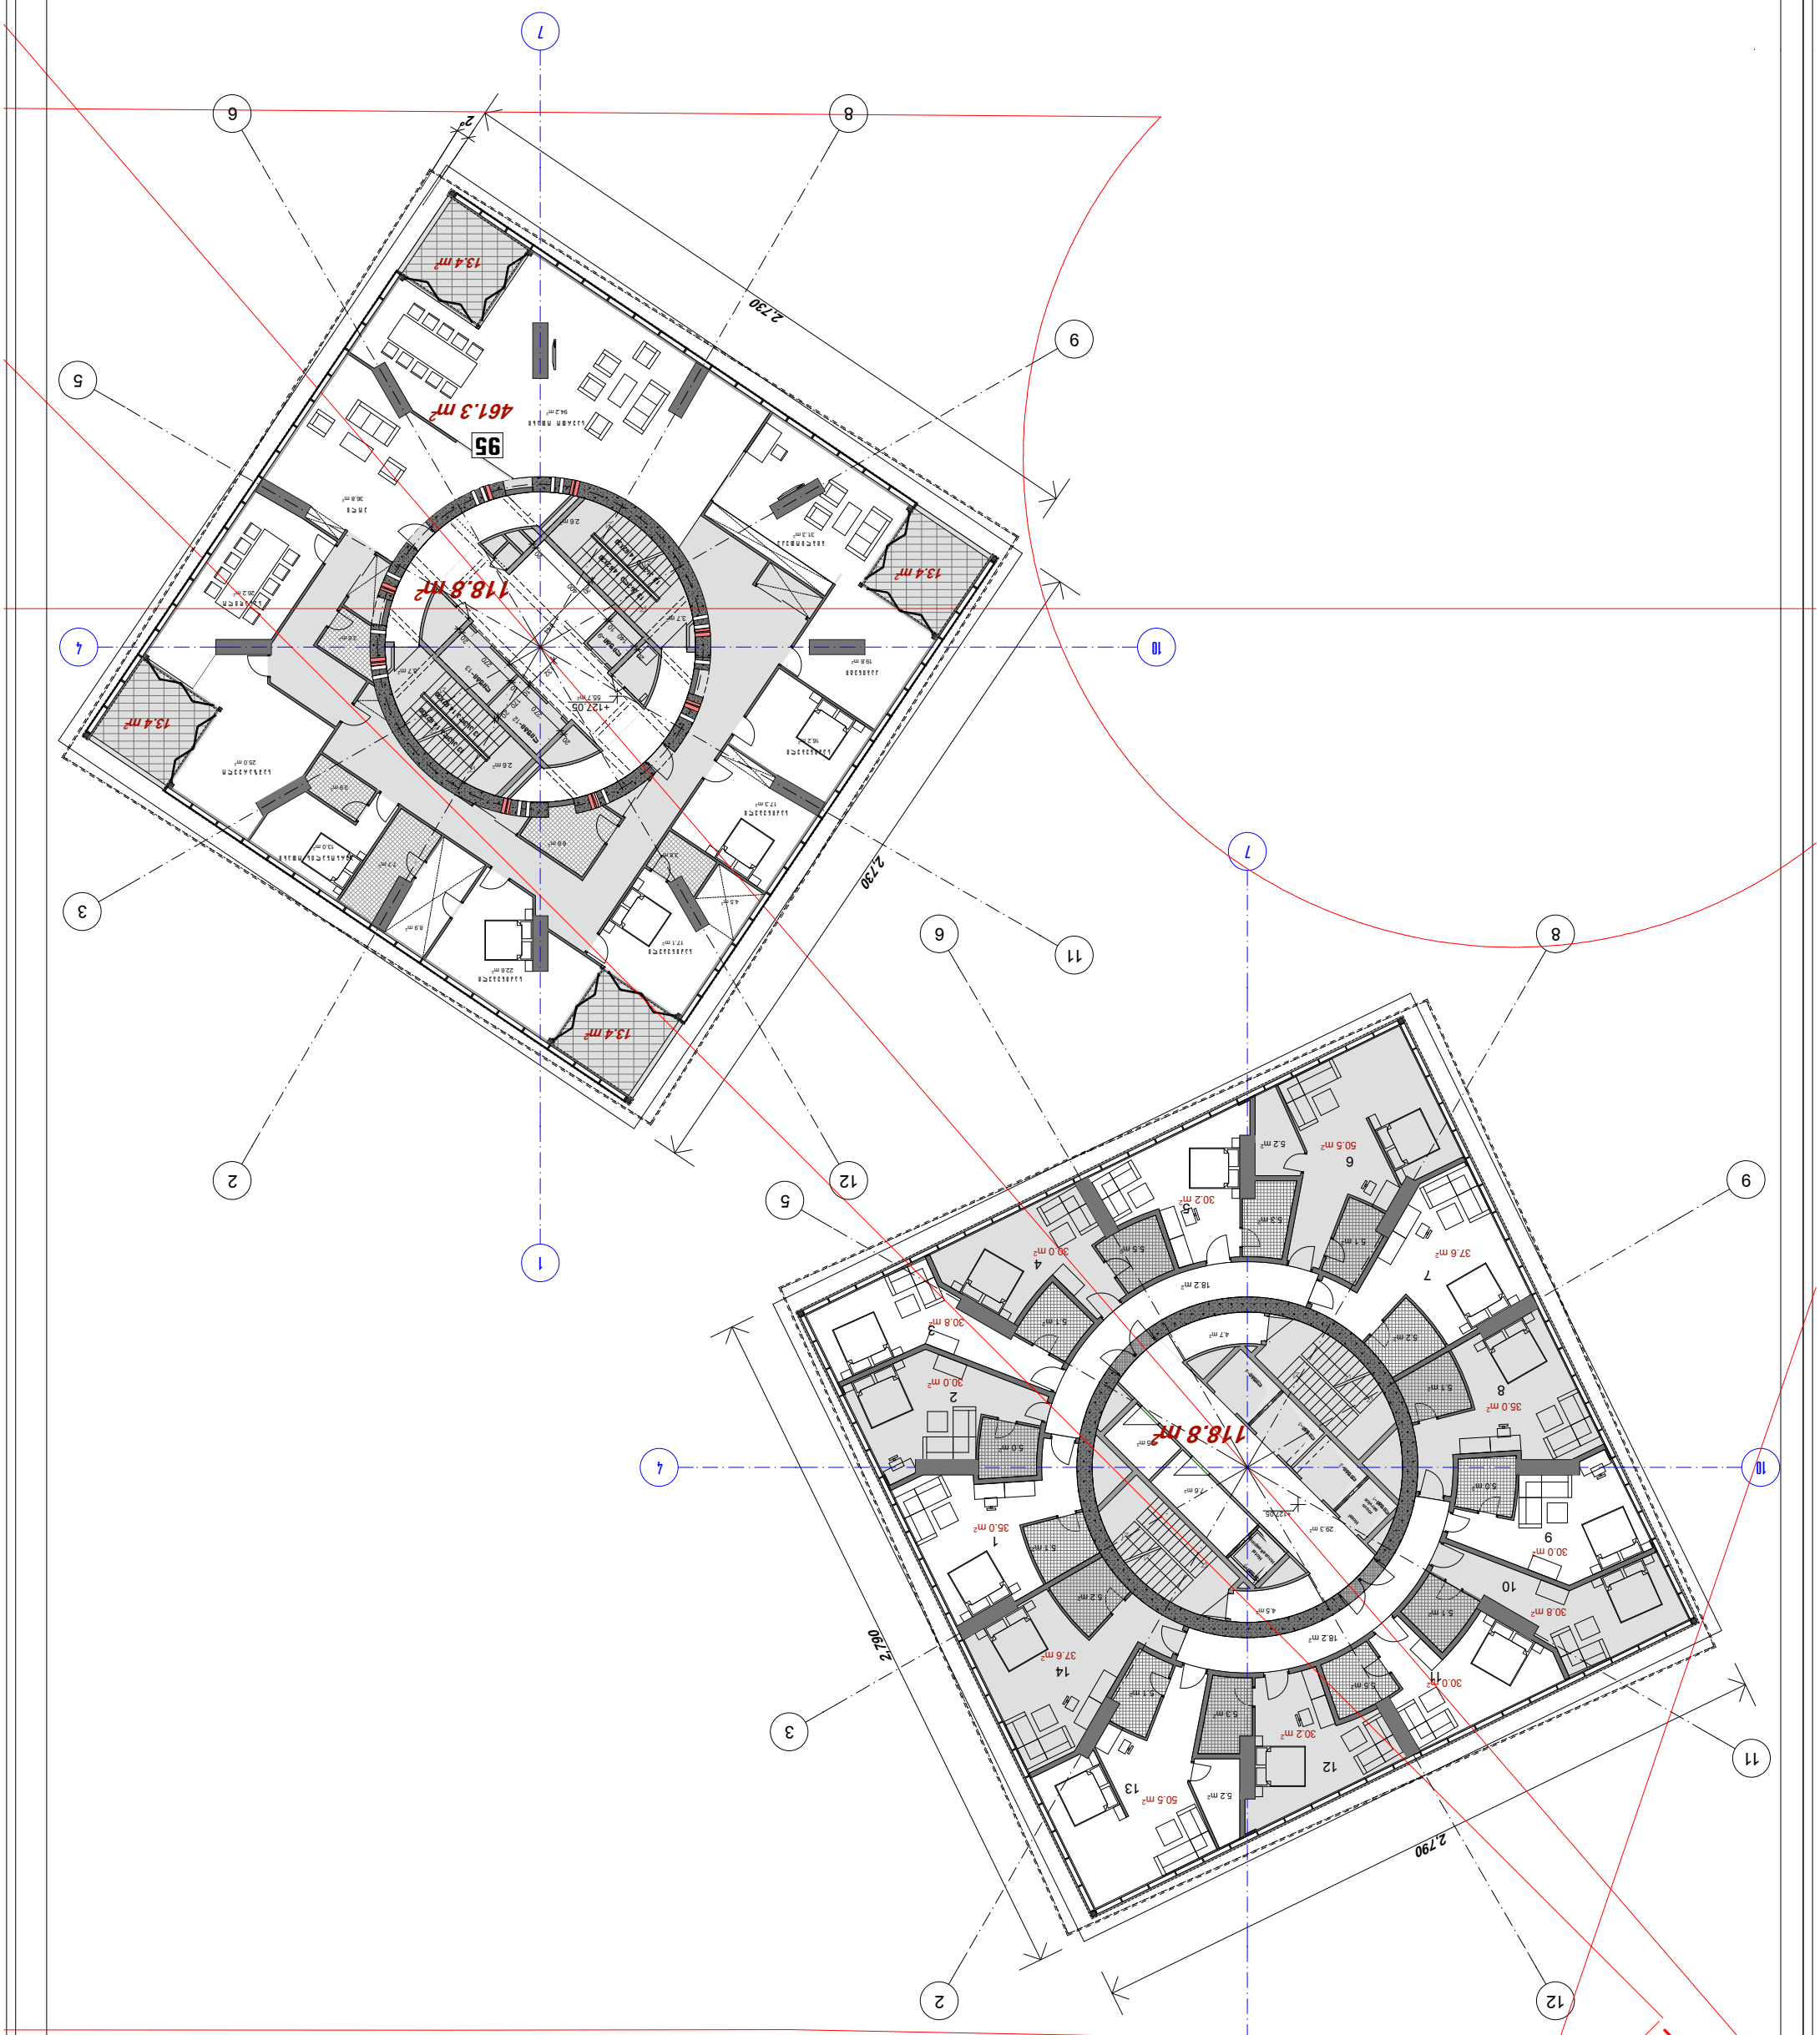

Зм. №	Кіл. №	А-3		
			$k^2 = 591.9\ m^2$ $k^2 = 560.3\ m^2$	Планувальні рішення 3. Планування. Будівництво. Будинок №24 Експлікація планувальних рішень
				Експлікація 130.85 Житлова частина
				3. Планування. Будівництво. Будинок №24 вул. (995 32) 24 17 18 Fax: (995 32) 24 17 17
				1:250
				Експлікація планувальних рішень

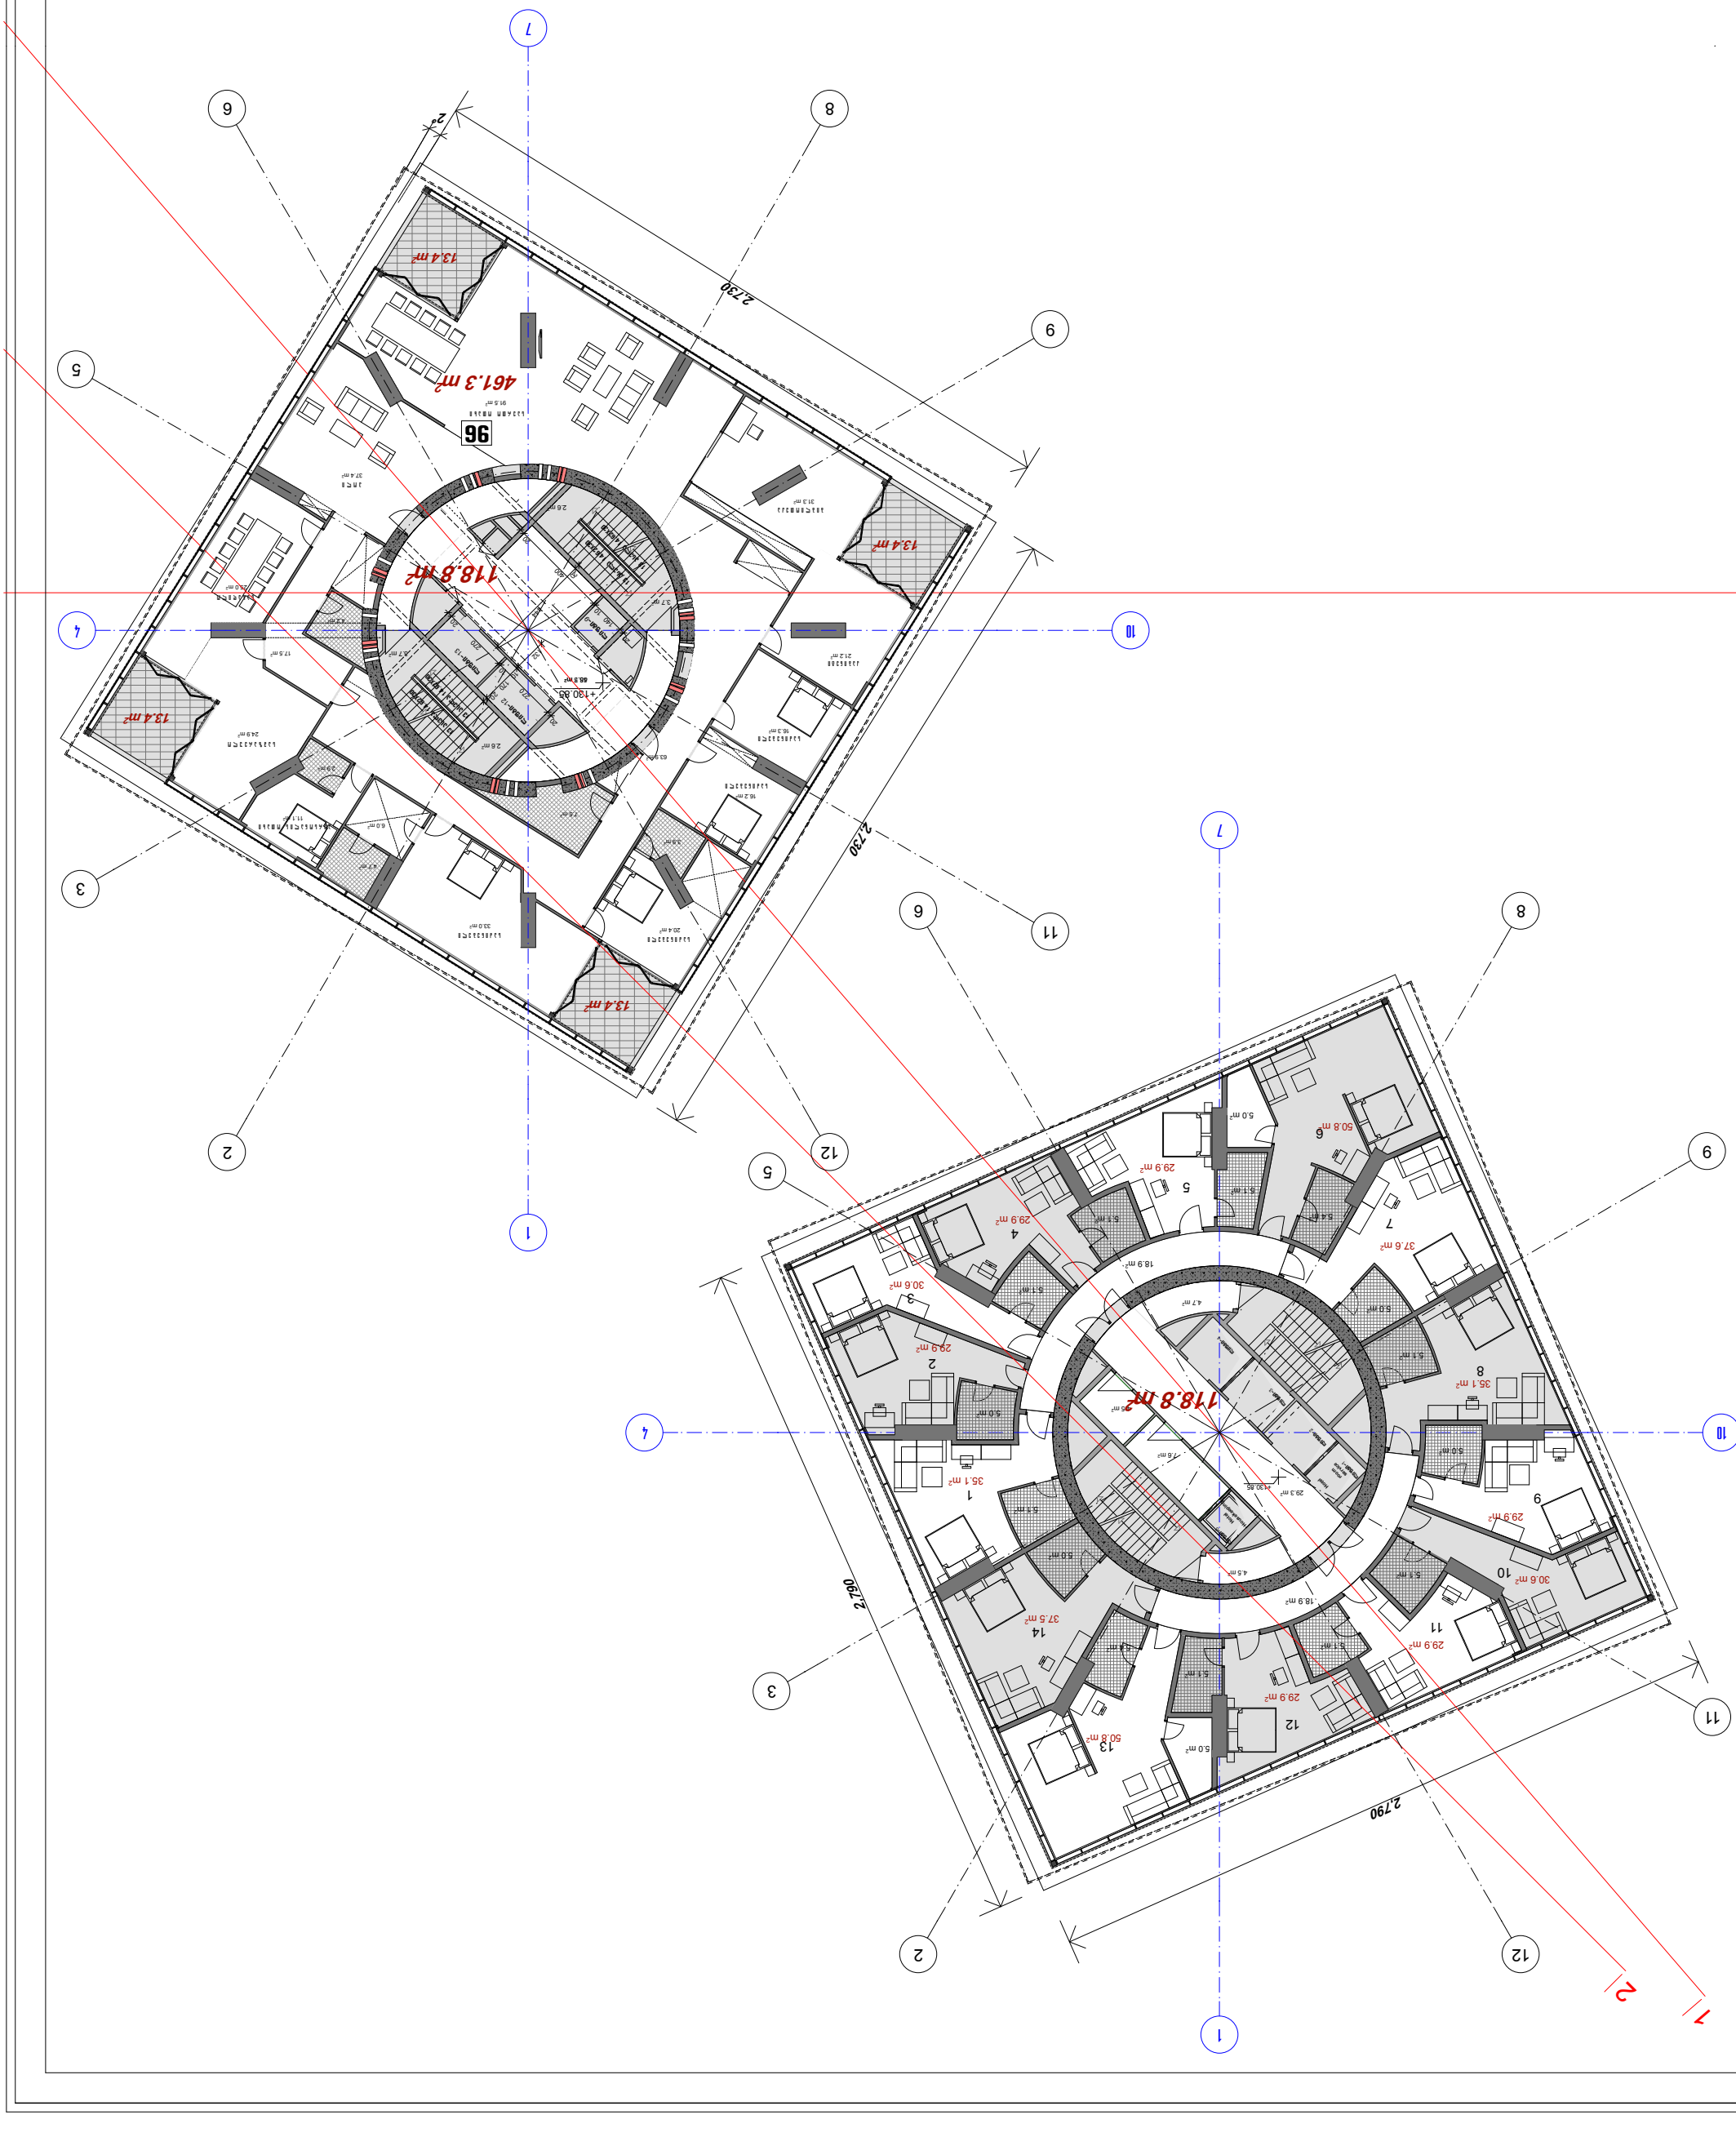

Инв. № подл.	Подп. и дата	Взам. инв. №	Инв. № дубл.	Подп. и дата

			Разработал Мальцев А.А.
			Проверил Мальцев А.А.
			Н. контр. Мальцев А.А.
			Утвердил Мальцев А.А.
			Стадия Лист Листов
			Р 1
			1:250
			Изм. Кол.уч. Лист № док. Подп. Дата
			А-3

$k^2 = 591.9\ м^2$

$k^2 = 560.3\ м^2$

Планы этажей

Жилой дом. Многоквартирный дом №24 в квартале ул.Ленина, ул.Фокина, ул.Почтовая, ул.Пушкина

г. Брянск, ул. Ленина, д.24

Брянск 2021

Тел.: (995 32) 24 17 18
Fax: (995 32) 24 17 17

Копировал

Формат А3

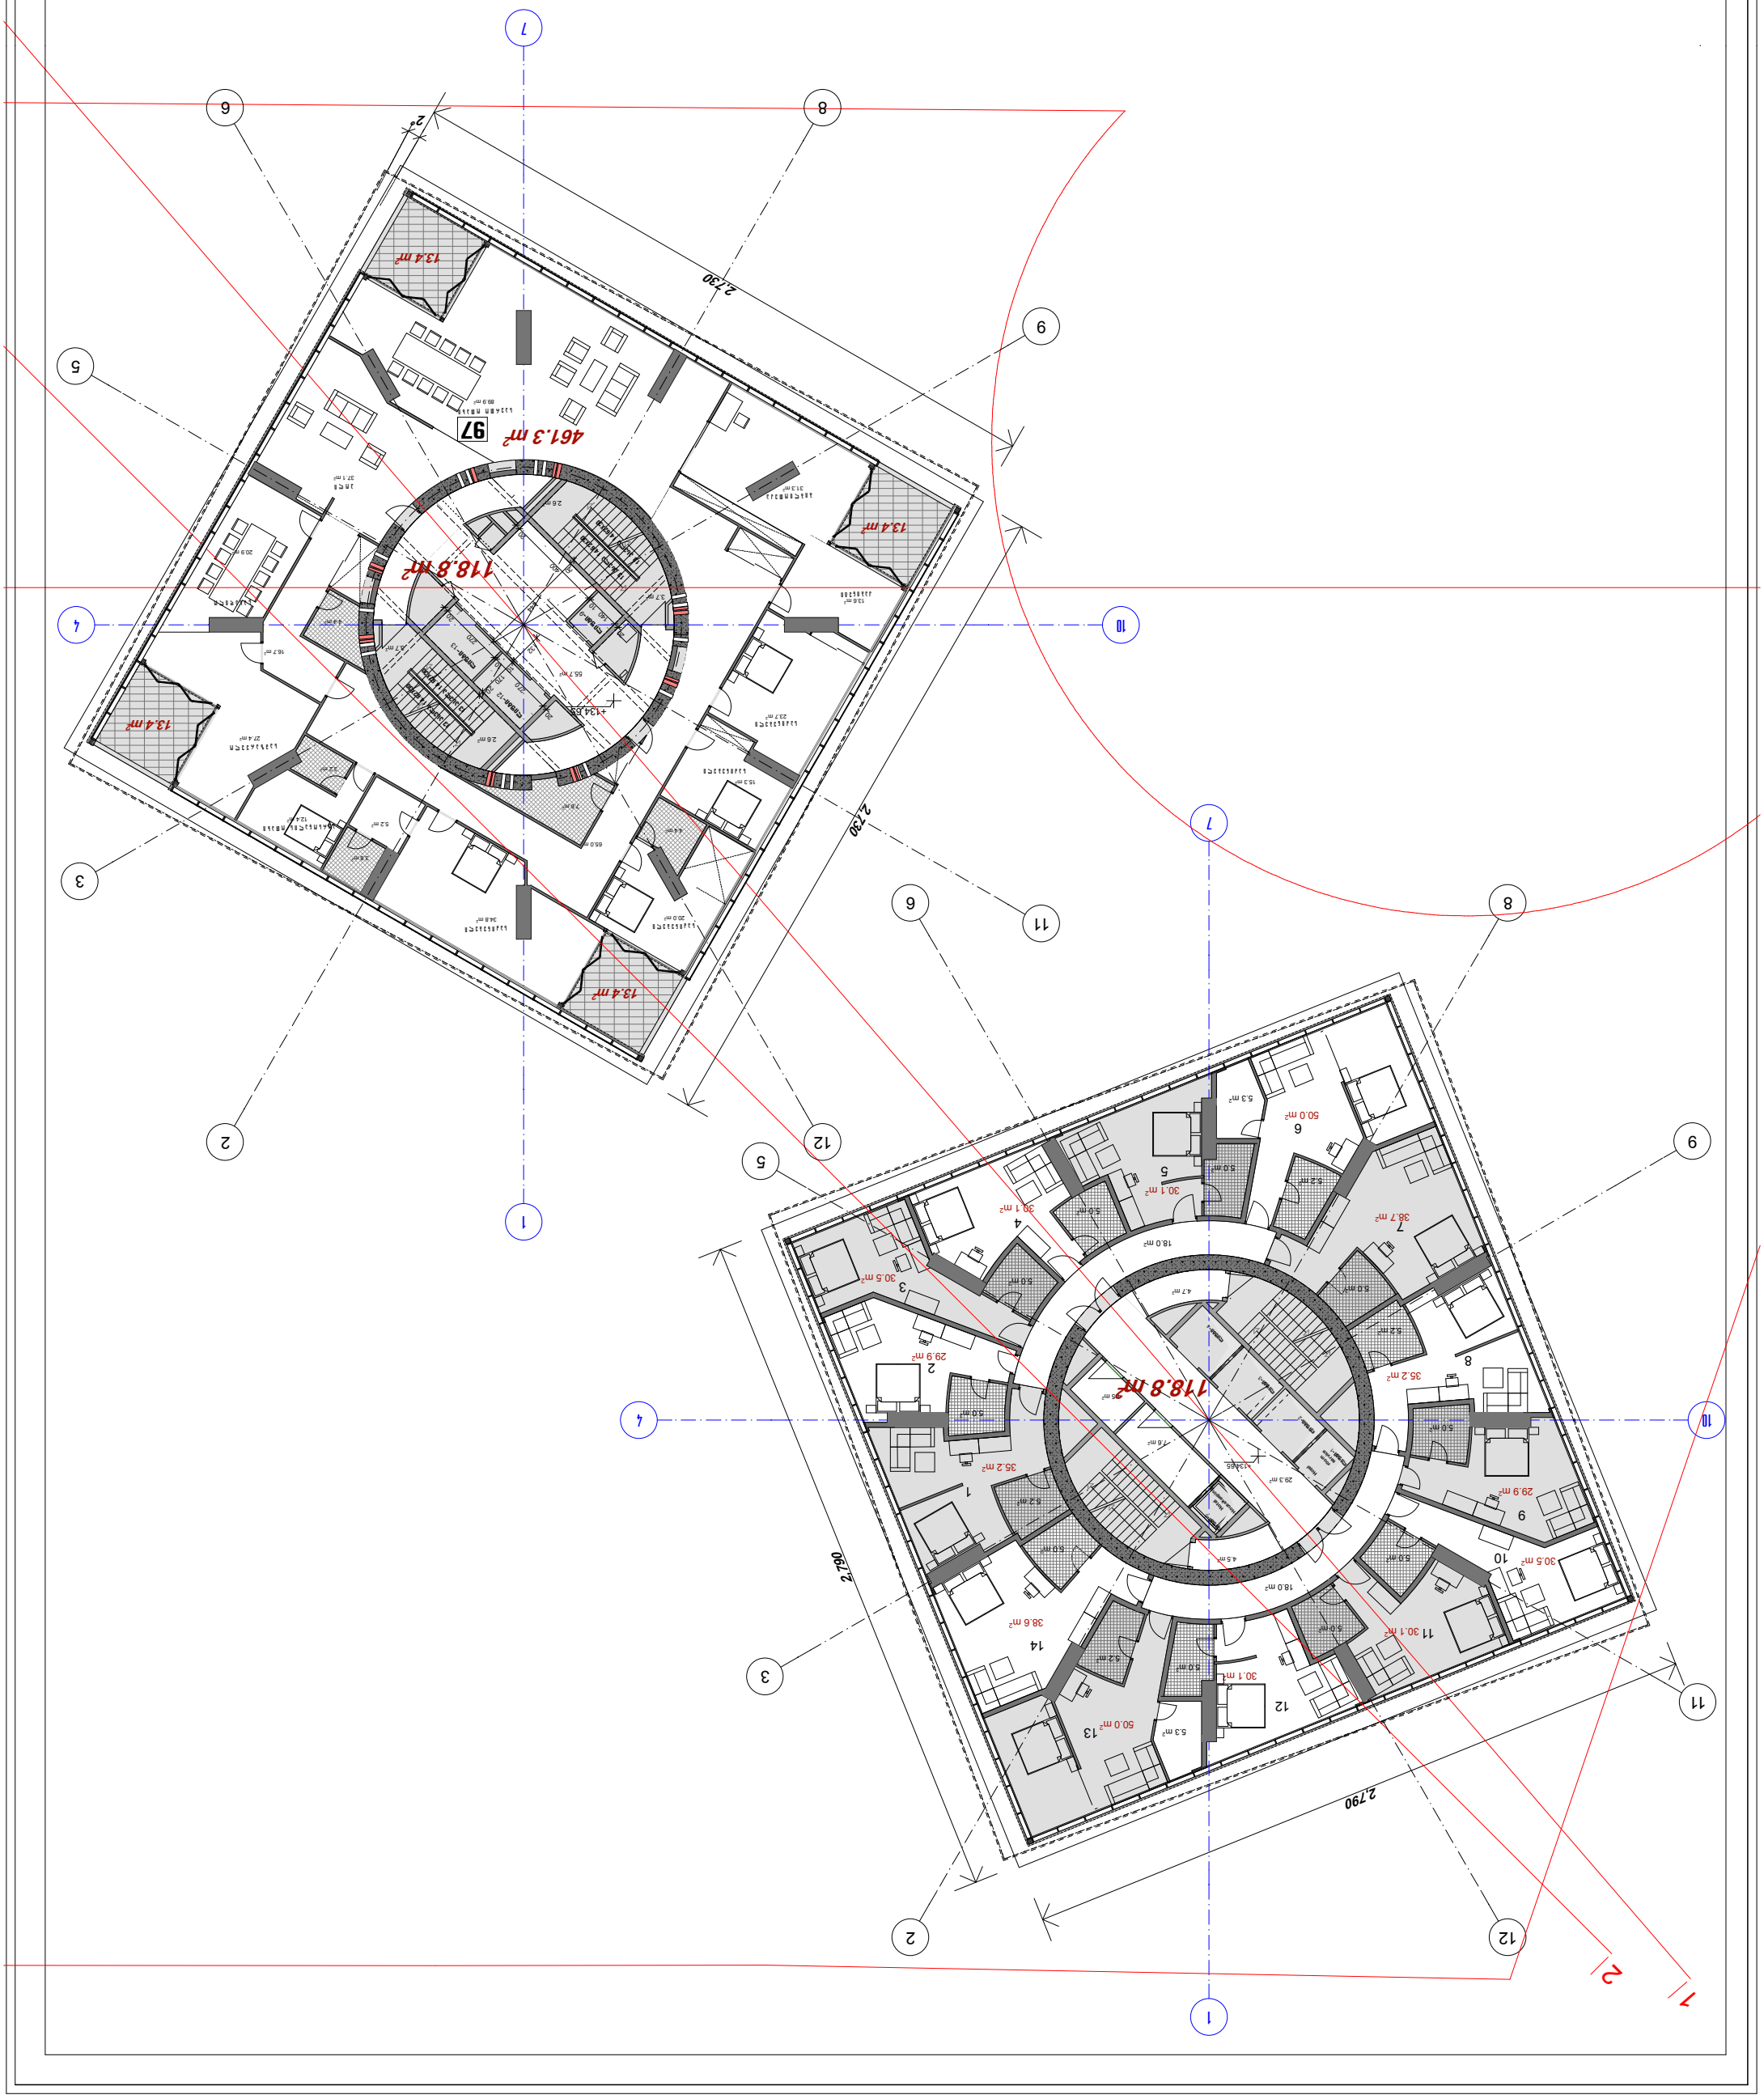

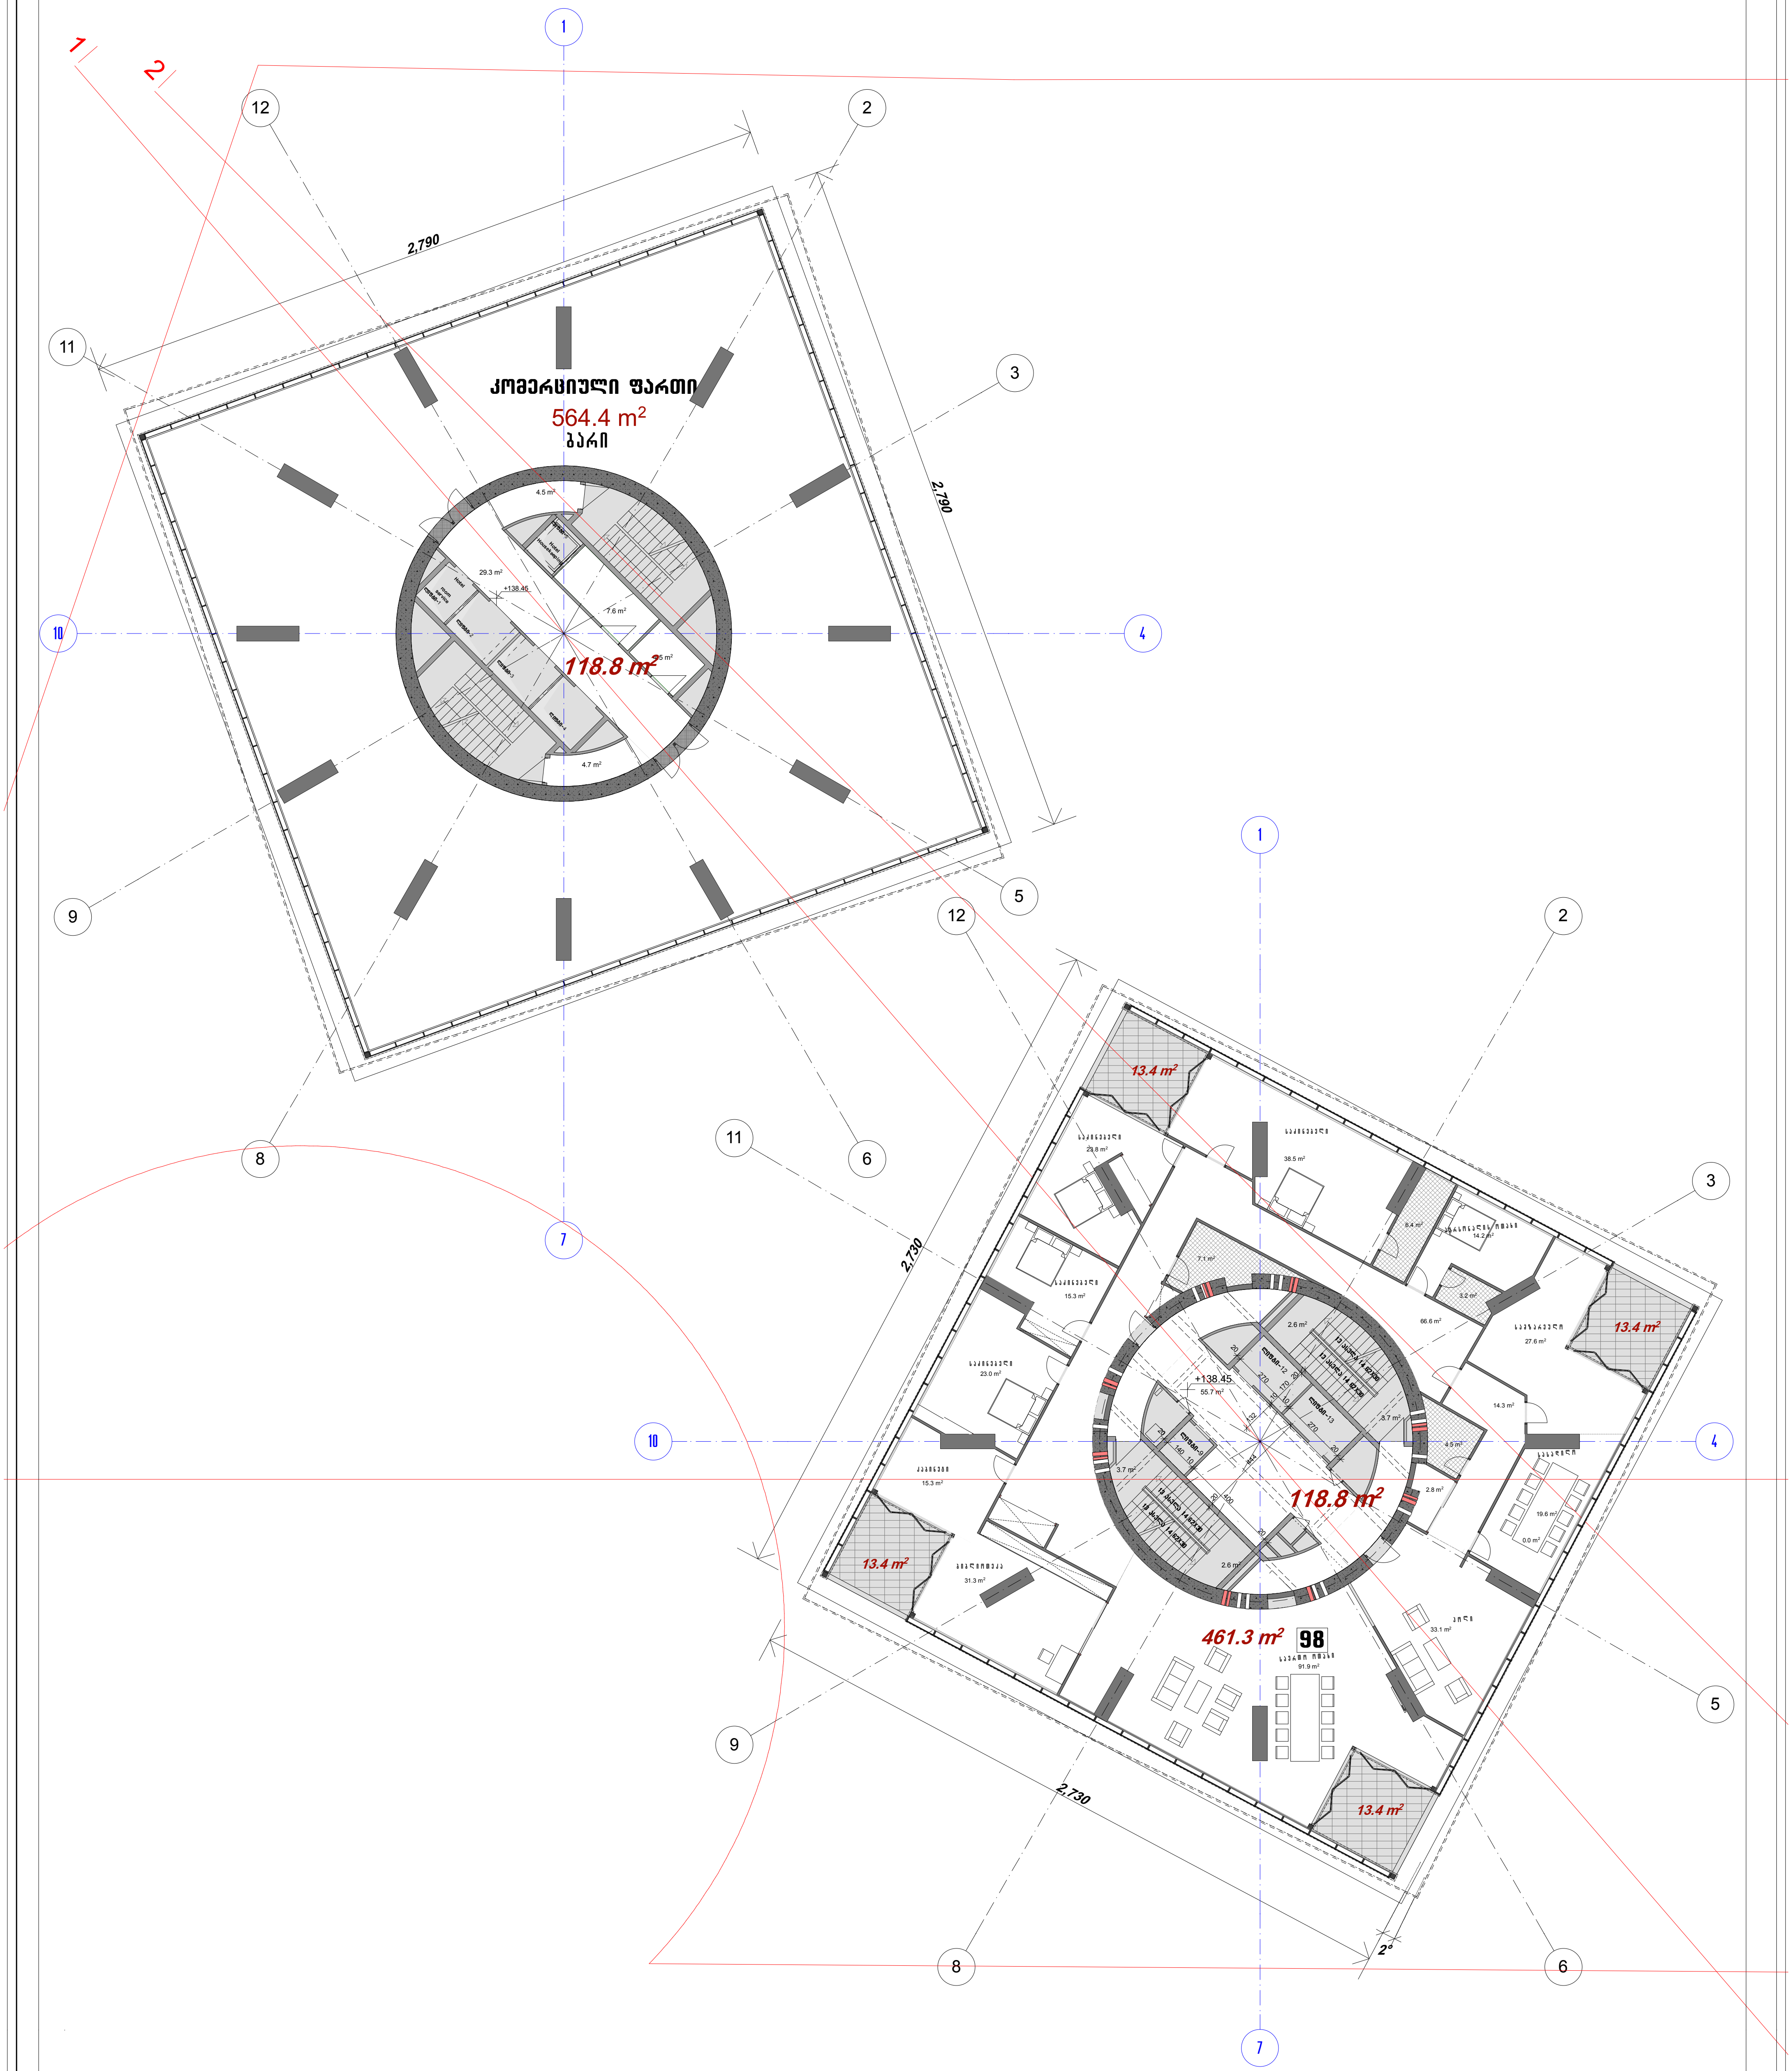

პრ. №	ნახ. №	A-3		ნახაზის დასახელება
		$k^2 = 591.9\ m^2$ $k^2 = 560.3\ m^2$	აქსისი ქ. თბილისი. ყაზბეგის გამზირი №24 პროექტის დასახელება აქსის თაუერსი	სართულის გეგმა 138.05 ნიშნულზე ქ. თბილისი ყაზბეგის გამზირი №24 ტელ: (995 32) 24 17 18 Fax: (995 32) 24 17 17 აქსისი მასშტაბი 1:250 სტადია პროექტი ნახაზის ნომერი

Инв. № подл.	Подп. и дата	Взам. инв. №

		А-3	
Многоэтажный жилой дом		Здание	
Секция 1А-2.25 блок оси 142.25		Жилой дом.	
г. Москва жилой дом №24 Академика Королева (995 32) 24 17 18 Факс: (995 32) 24 17 17		Академика Королева №24	
		Многоэтажный жилой дом	
1:250		Масштаб	
Блок-секция		Многоэтажный жилой дом	
Архитектурные решения			

K² = 300.2 m²

K² = 300.2 m²

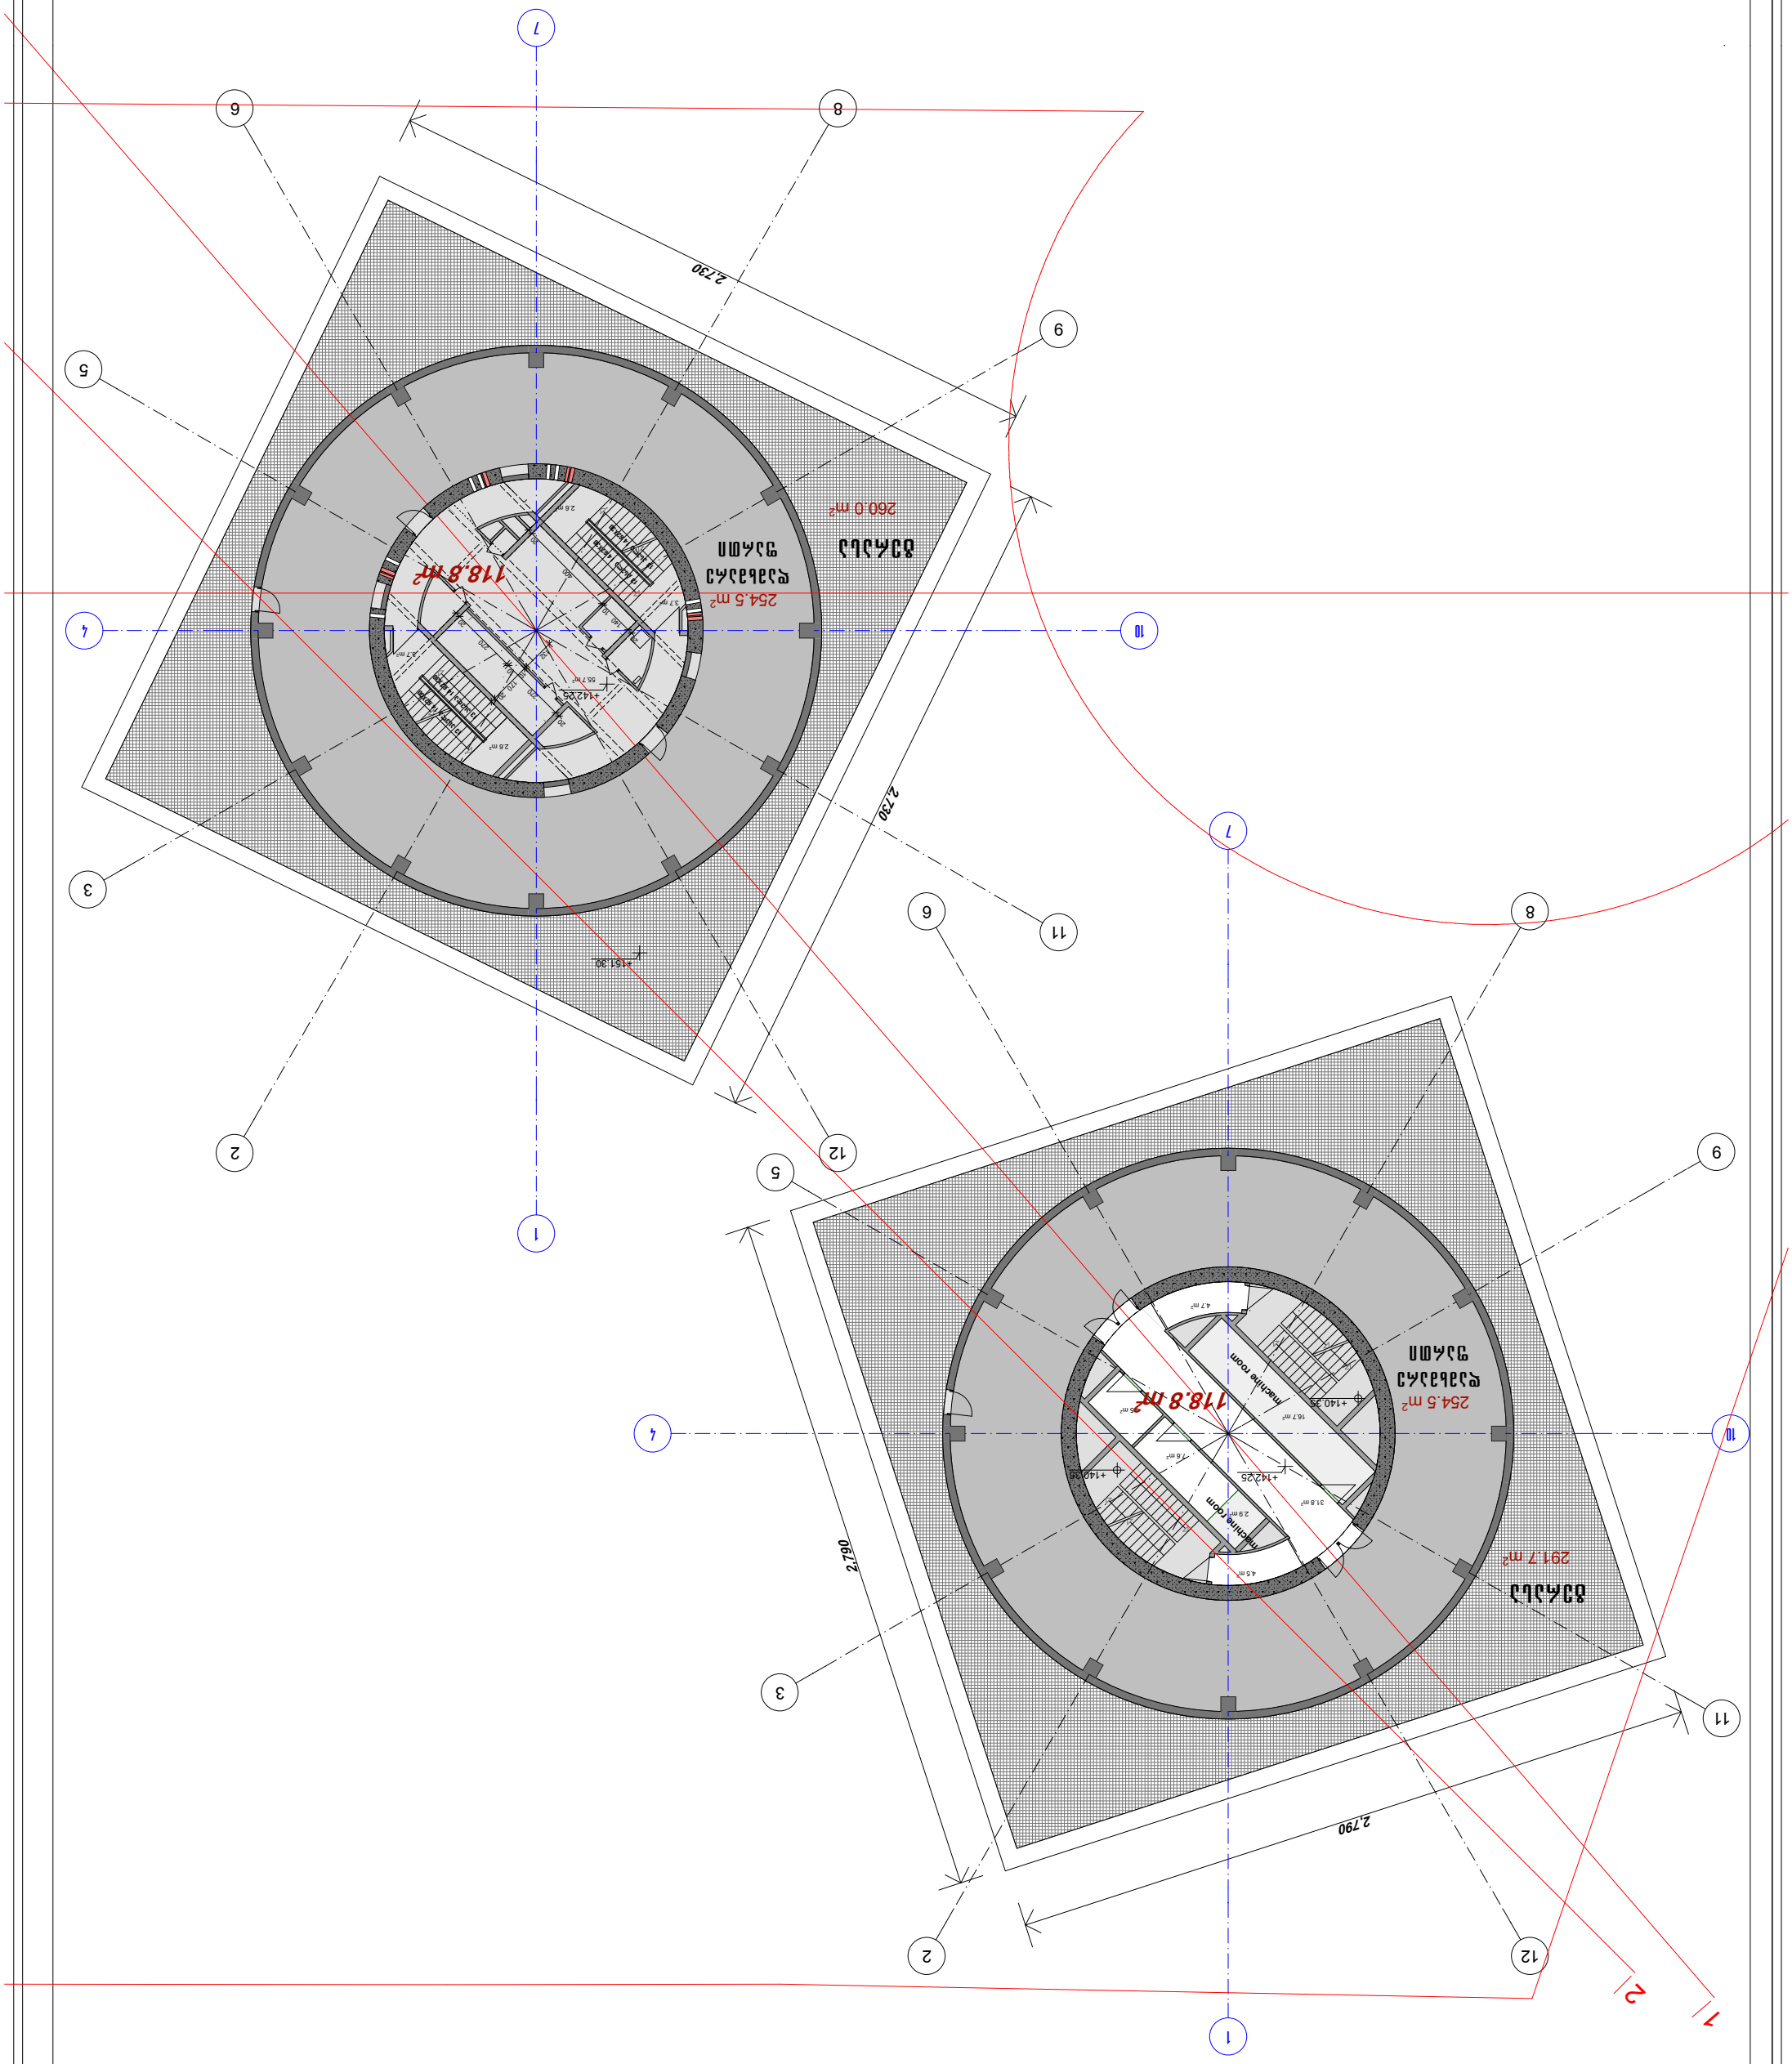

Зм.	№ докум.	Підпис	Дата
		А-3	

Малюнок

Житловий будинок з вбудованими приміщеннями та підземним паркінгом №24

Генеральний план

Стадія: Робоча документація

Масштаб 1:250

Аркуш

Аркушів

Фірмове найменування

Копіював

Формат А3

+146.05

+146.05

+146.05

1

2

3

4

5

6

7

8

9

10

11

12