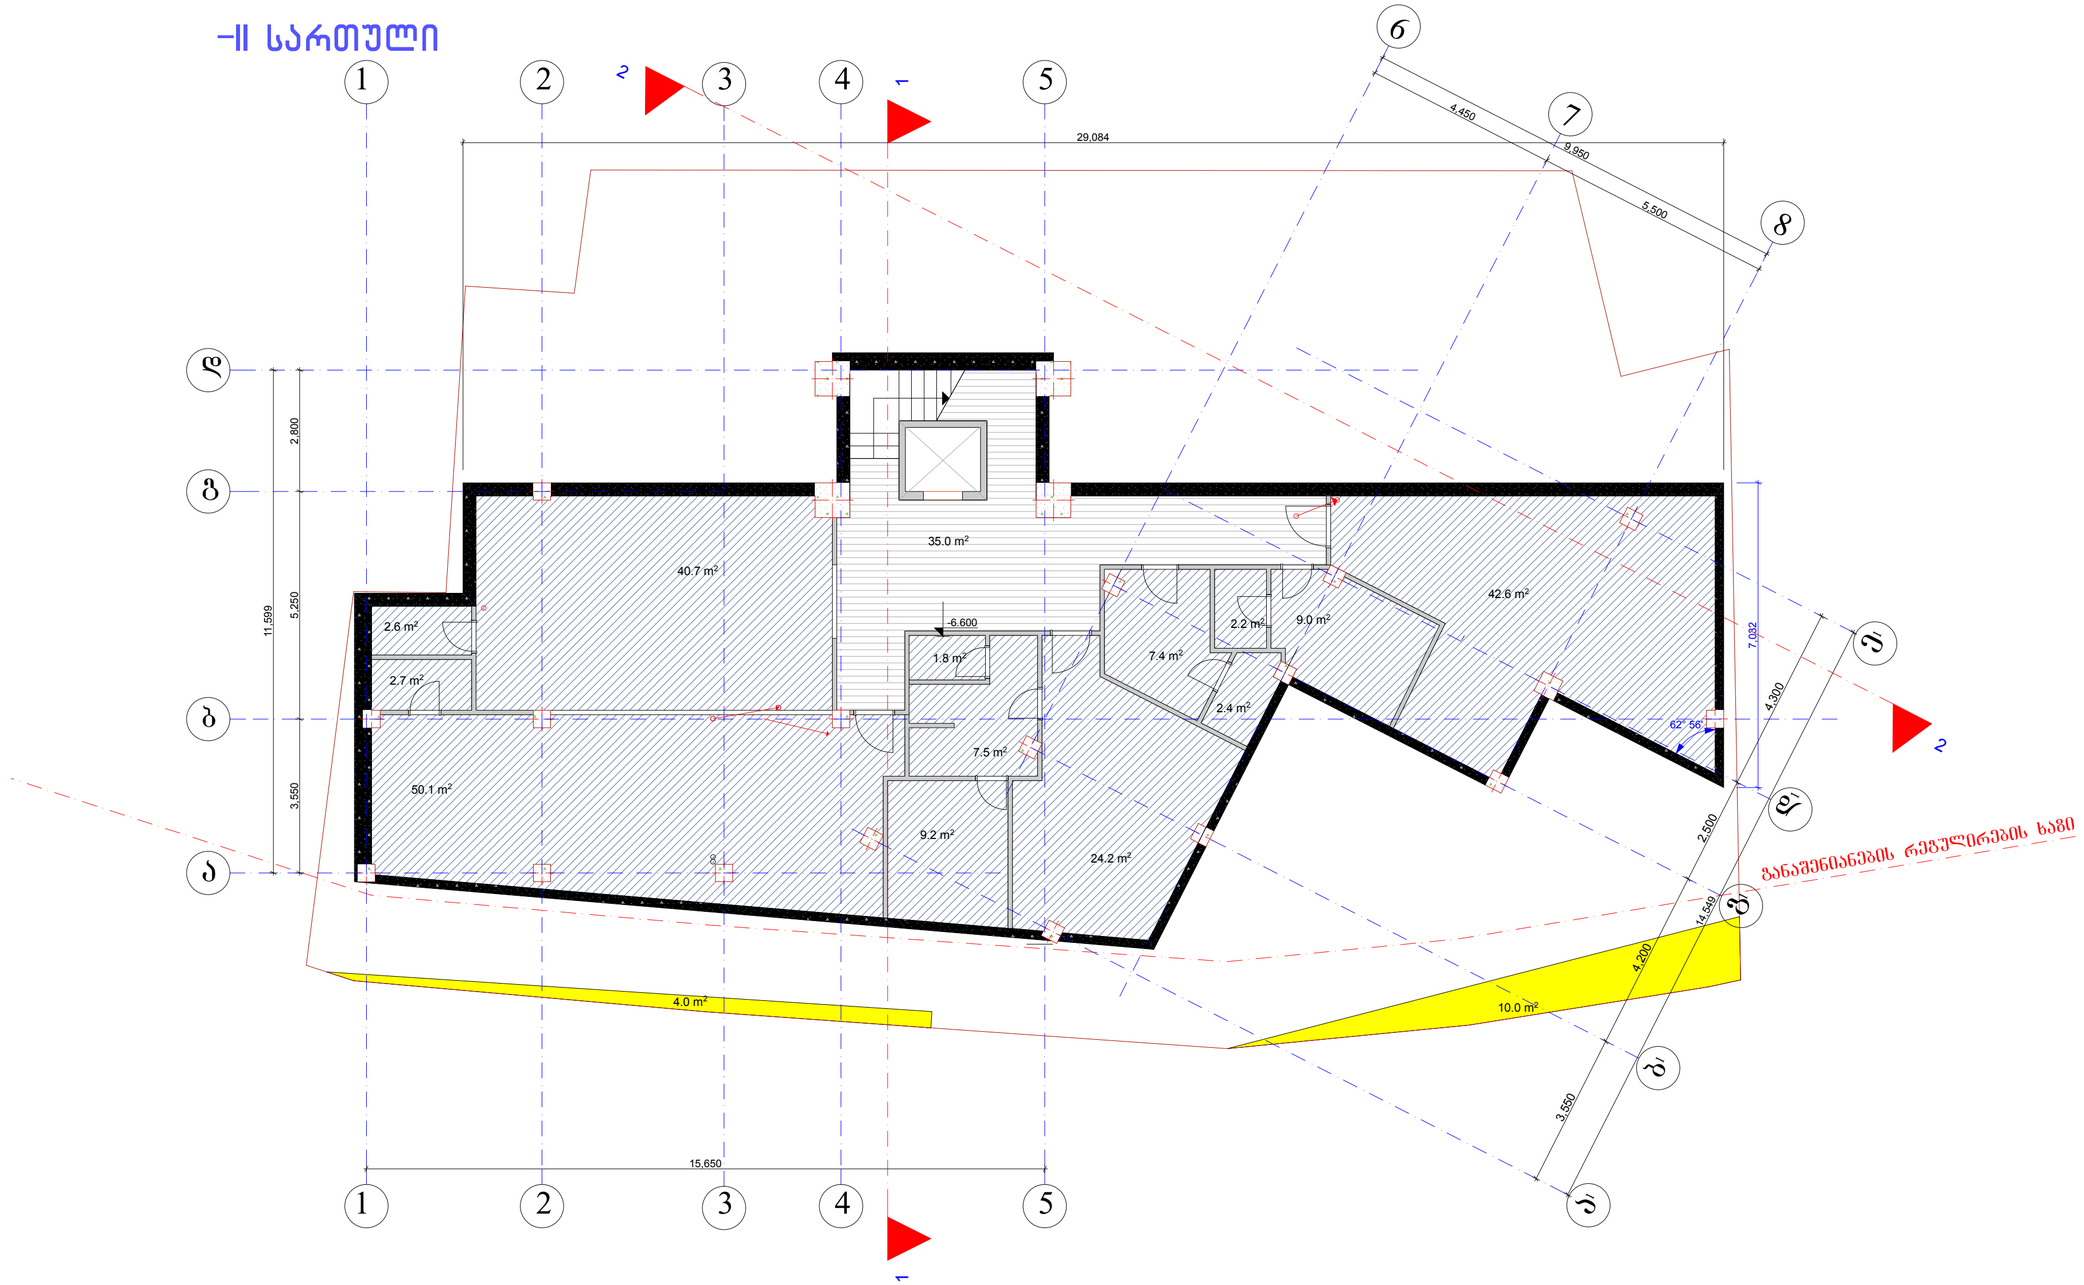

ლიცენზიერი	გასაკოფლიფვილი		სასტუმრო ქ.თბილისში ზრიშაშვილის ქ№29 (კორექტირება)				
არქიტექტორი	გ.ნიკოლაიფვილი						
არ.მთ.კონსტრ.	ე.ნონეკრია						
			არქიტექტურული ნაწილი	ლაკეთა №			
				სტადია	შურძ.	შ-ბი	მასშტაბი
			ზეგეა -6.60 ნიშნულზე		ა-2		1:100
შეასრულა	გ.ნიკოლაიფვილი						
შეამოწმა	გასაკოფლიფვილი		საიდენტ.კოდი 404862038	შას "ლმ სტუდია"			

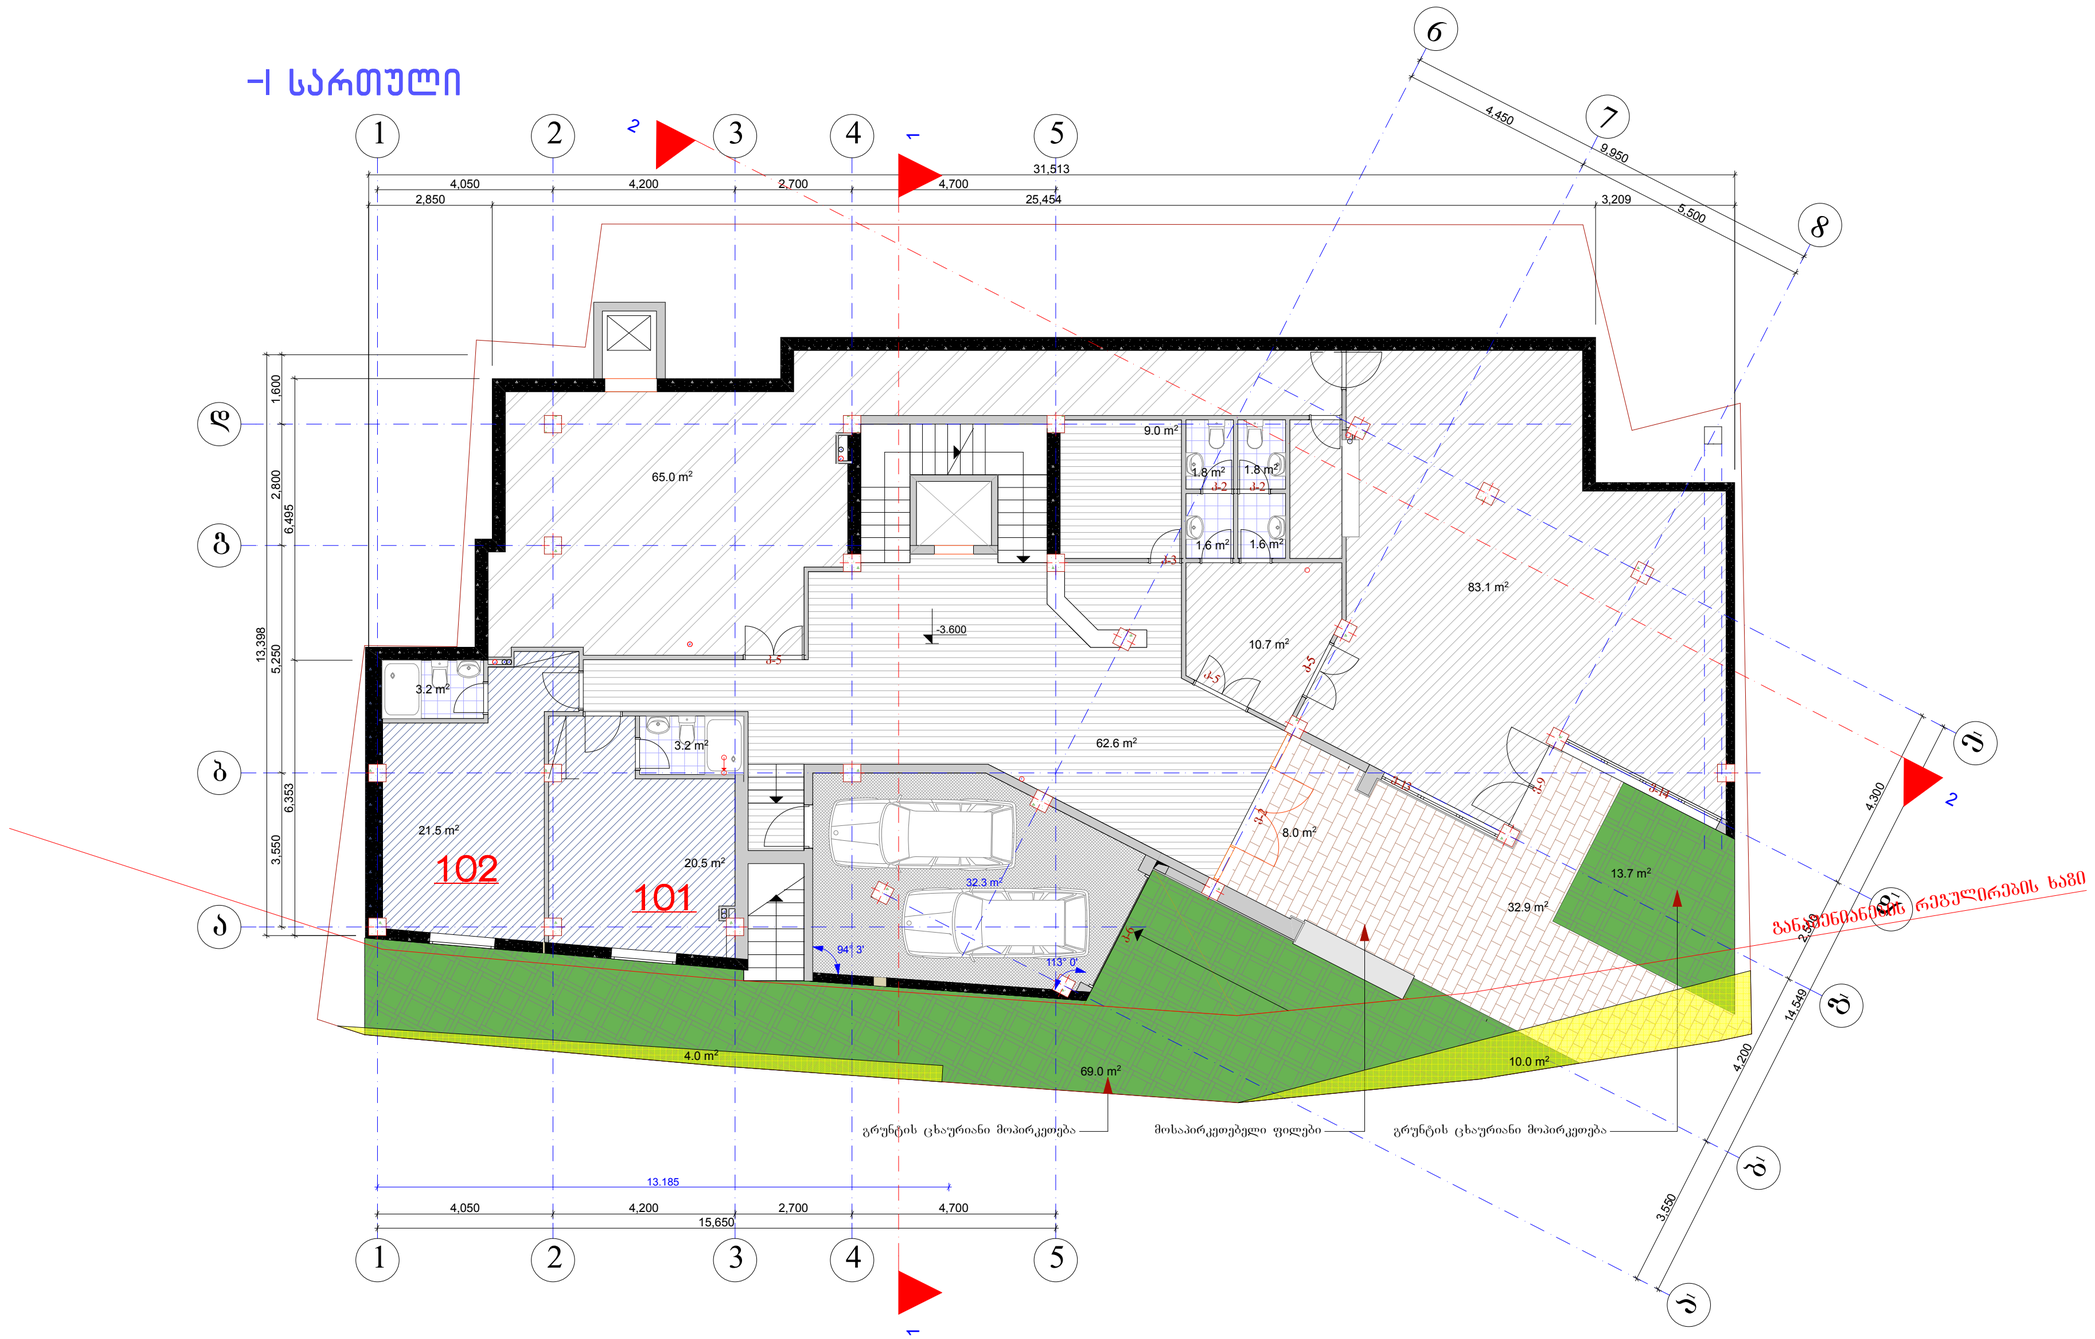

ლიკვიდირი	გასარიფლიფილი		სასტუმრო ქ.თბილისში ბრიშაშვილის ქ№29 (კორექტირება)				
არქიტექტორი	გ.ნიკოლაიფილი						
არ.მთ.კონსტრ.	ვ.ნონეროა						
			არქიტექტურული ნაწილი	დაკვეთა №			
				სტადია	ფურც.	ფ-ბი	მასშტაბი
			გეგმა -3.60 ნიშნულზე		ა-3		1:100
შეასრულა	გ.ნიკოლაიფილი						
შეამოწმა	გასარიფლიფილი		საიდენტ.კოდი 404862038	შას "ლმ სტუდია"			

I სართული



ლიცენზიანი	გასაკრიფლიფეილი		სასტუმრო ქ.თბილისში ბრიმაშვილის ქ№29 (კორექტირება)				
არქიტექტორი	ე.ნიკოლაიფეილი						
არ.მთ.კონსტრ.	ე.ნონეროა						
			არქიტექტურული ნაწილი	ლაკეთა №			
				სტადია	შეკრ.	შ-ბი	მასშტაბი
			გეგმა 0.00 ნიშნულზე		ა-4		1:100
შეასრულა	ე.ნიკოლაიფეილი						
შეამოწმა	გასაკრიფლიფეილი		სამლენტ.კოლი 404862038	შას "ლმ სტუდია"			

II სართული

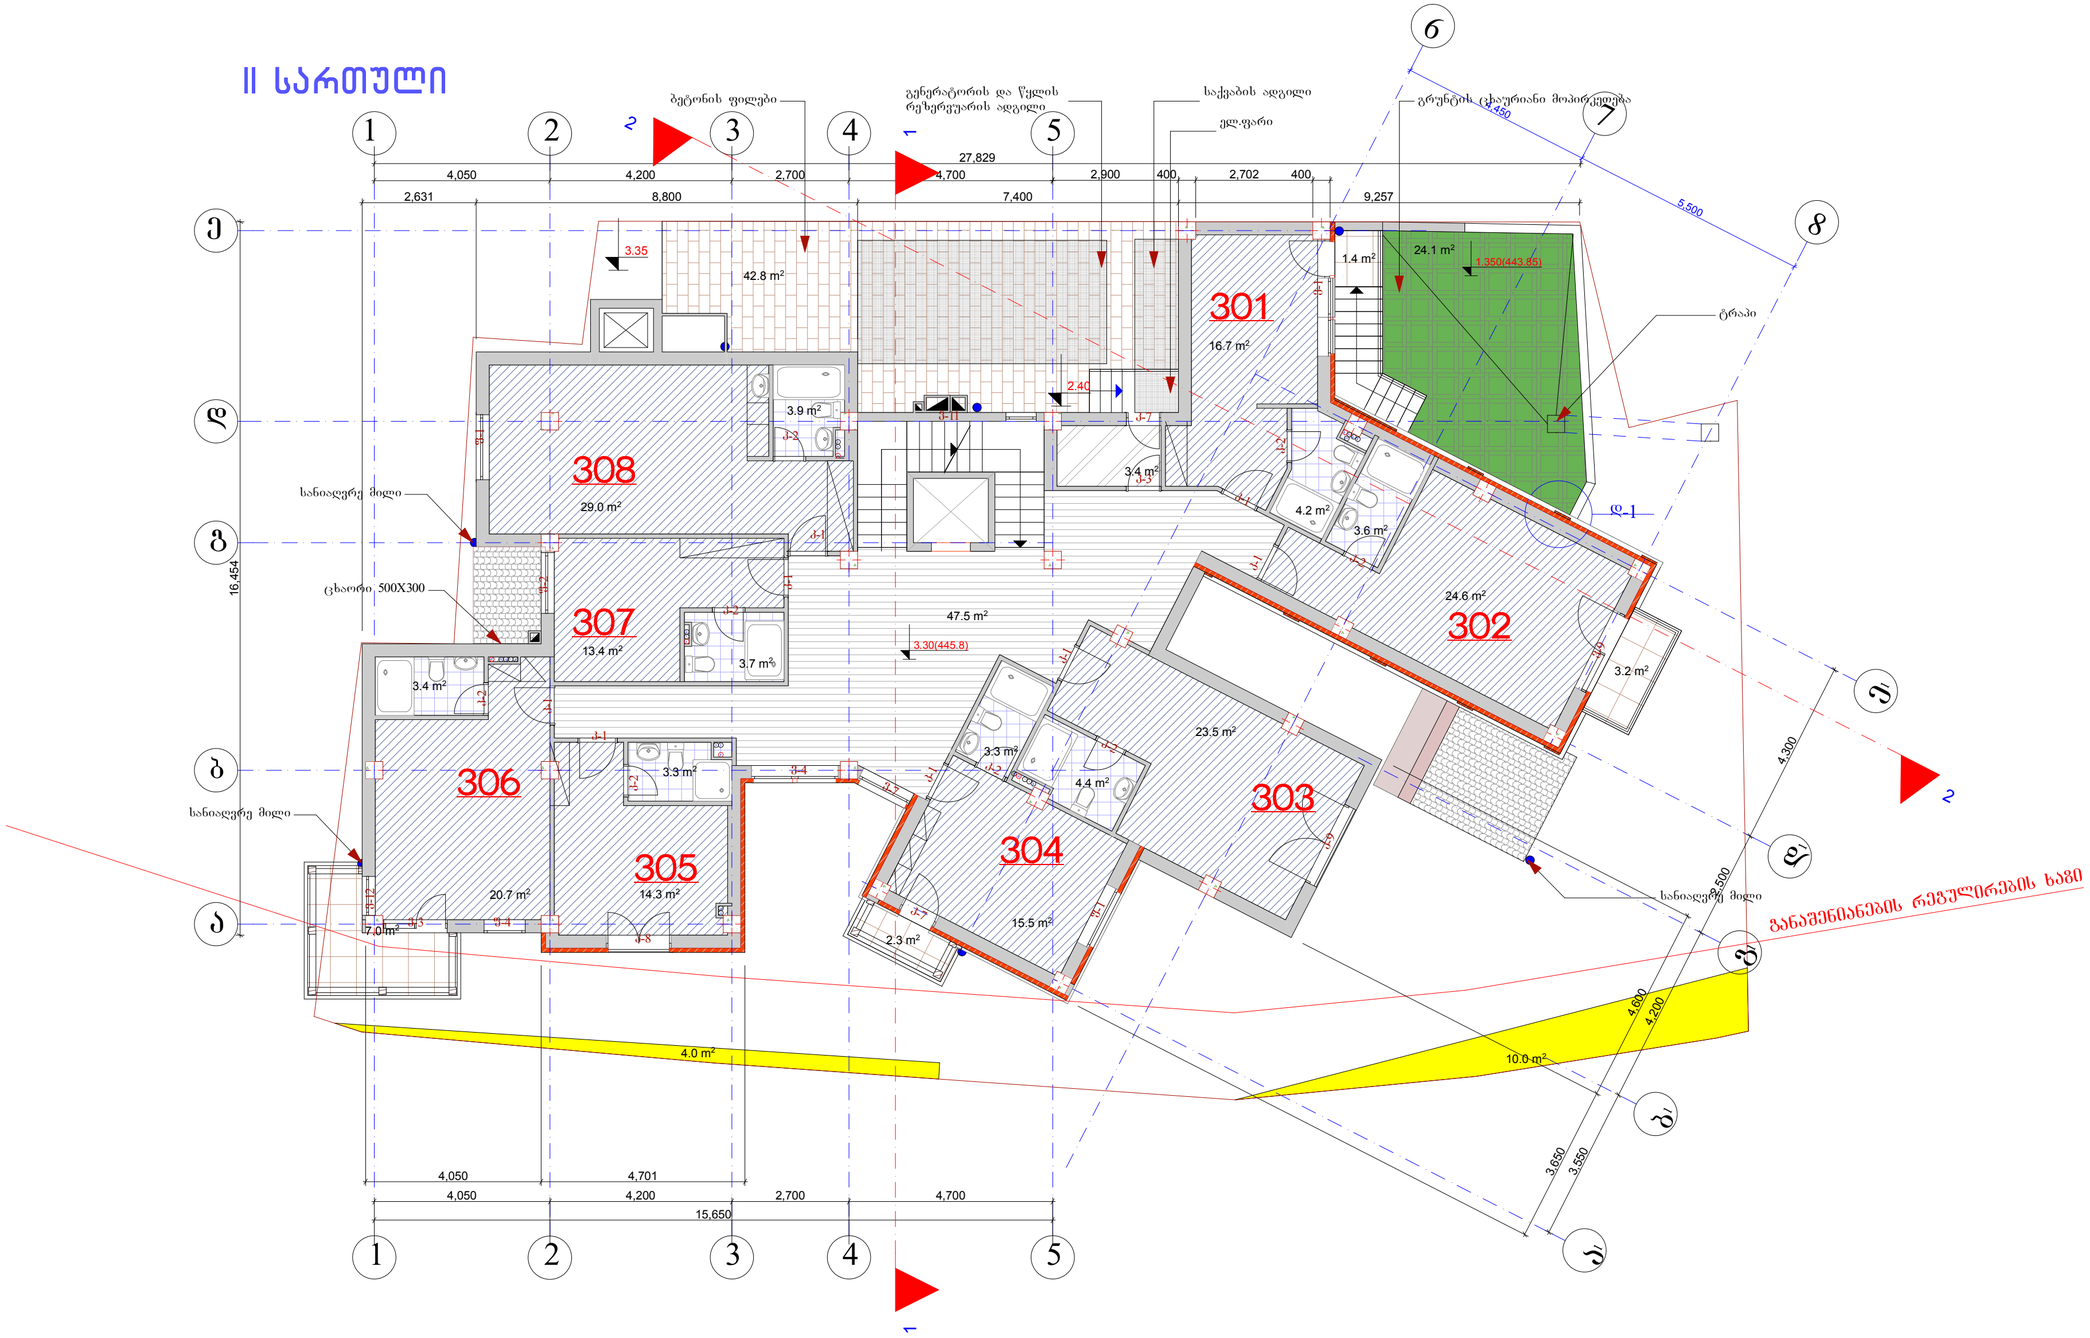

ლიცენზიანი	ბასაკრიფლიფელი		სასტუმრო ქ.თბილისში ზრიშაშვილის ქ№29 (კორექტირება)				
არქიტექტორი	ბ.ნიკოლაიფელი						
არ.ბ.ეკონსტრ.	ბ.ნონუკრი						
			არქიტექტურული ნაწილი	ლაკეთა №			
				სტადია	ფურც.	ფ-ბი	მასშტაბი
			ტეტმა 3.30 ნიშნულზე		ა-5		1:100
შეასრულა	ბ.ნიკოლაიფელი						
შეამოწმა	ბასაკრიფლიფელი		საიდენტ.კოდი 404862038	შას "ლმ სტუდია"			

III სართული

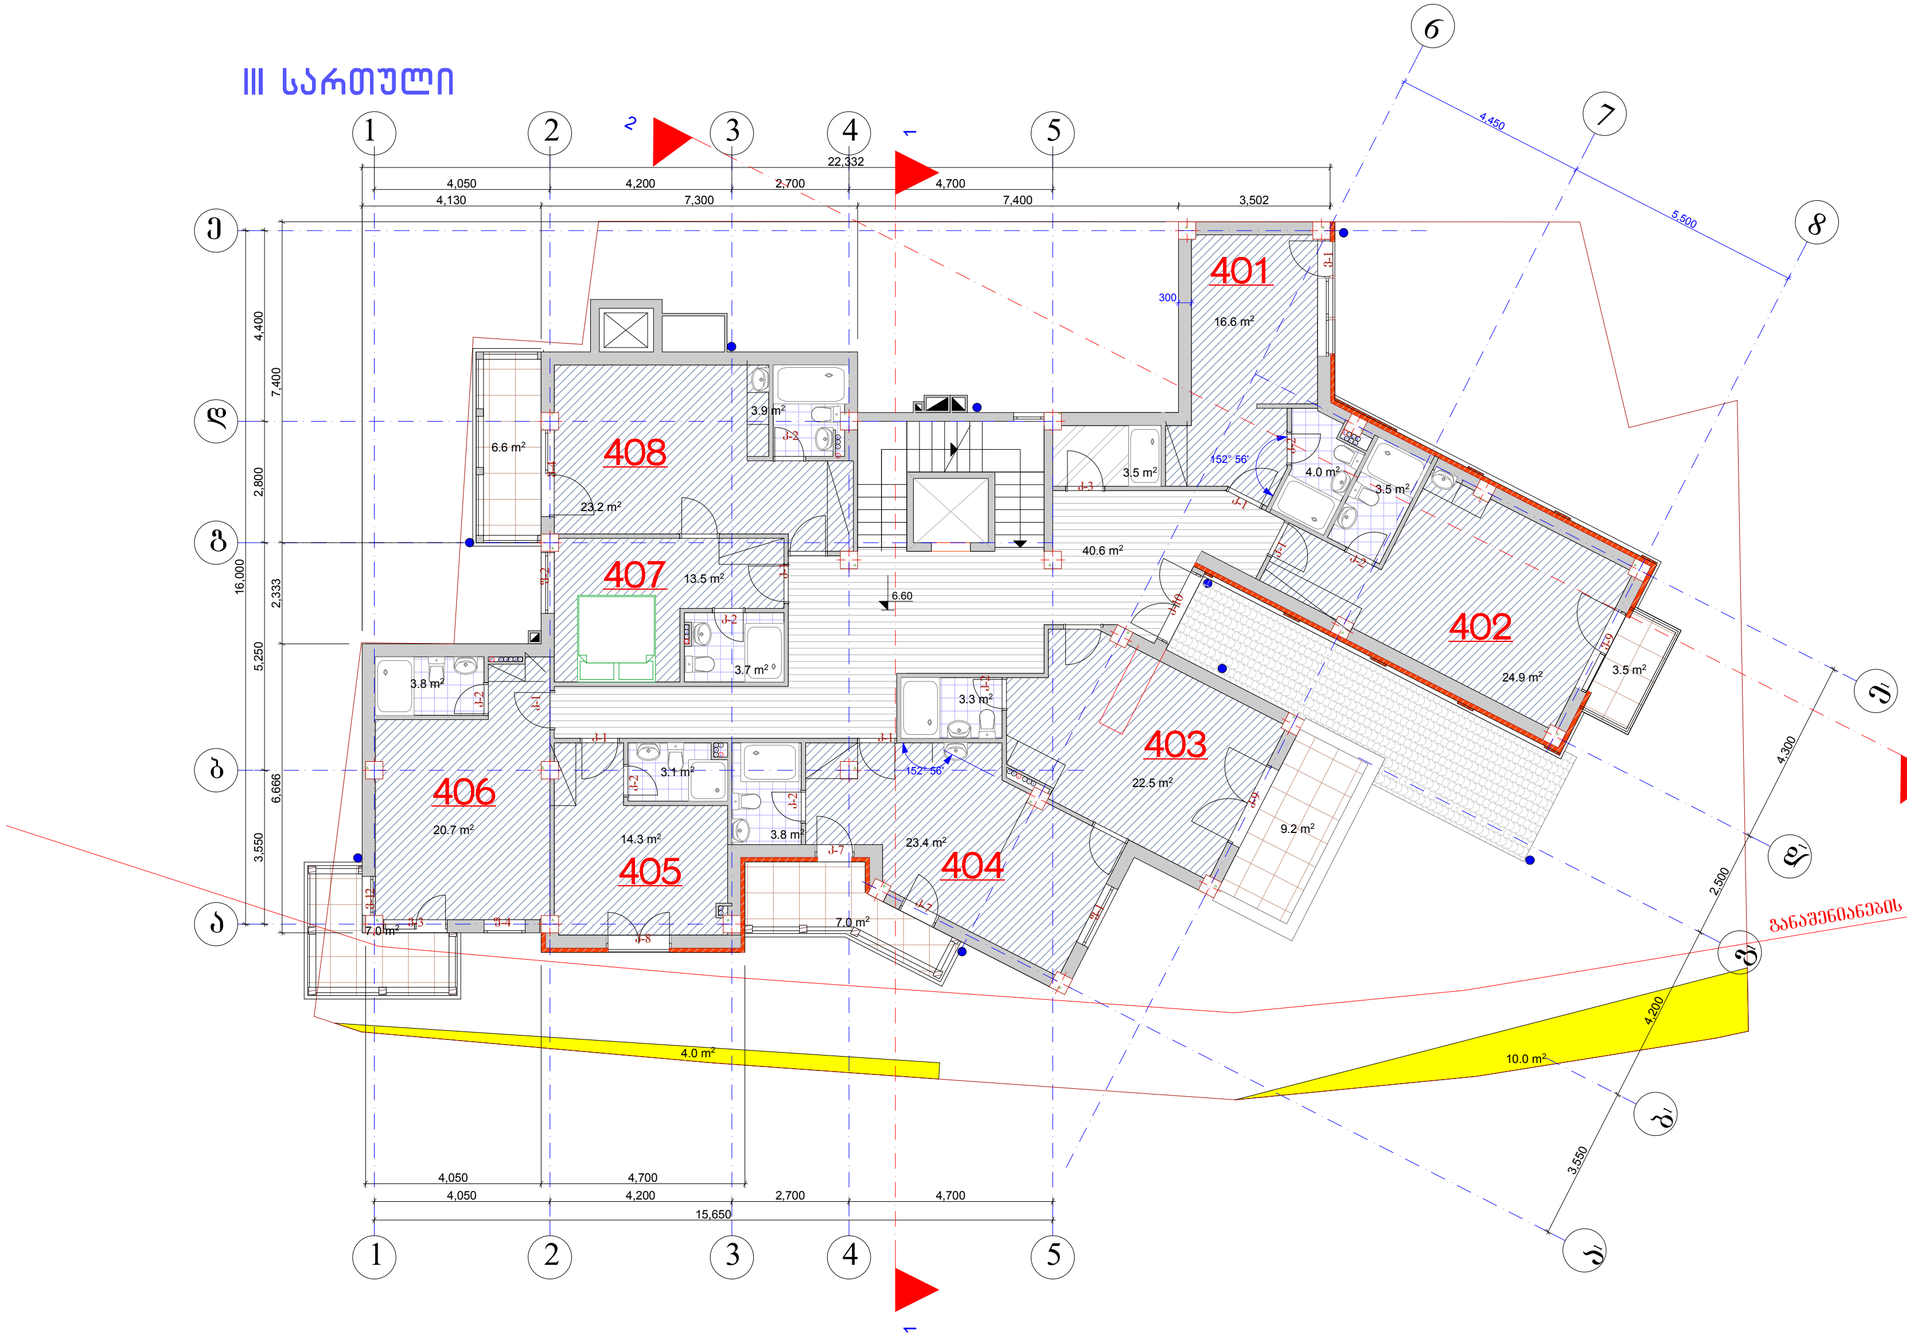
401
16.6 m²
408
6.6 m²
23.2 m²
3.9 m²
407
13.5 m²
3.7 m²
3.8 m²
406
20.7 m²
405
14.3 m²
3.1 m²
3.8 m²
404
23.4 m²
7.0 m²
7.0 m²
403
22.5 m²
9.2 m²
402
24.9 m²
3.5 m²
4.0 m²
3.5 m²
3.5 m²
3.3 m²
40.6 m²
4.0 m²
10.0 m²
6.60
152° 56'
300
4,450
5,500
4,300
2,500
3,550
4,200
22,332
4,050
4,130
4,200
7,300
2,700
4,700
7,400
3,502
15,650
16,000
4,400
7,400
2,800
2,333
5,250
6,666
3,550
1
2
1
2
3
4
5
6
7
8

IV სართული

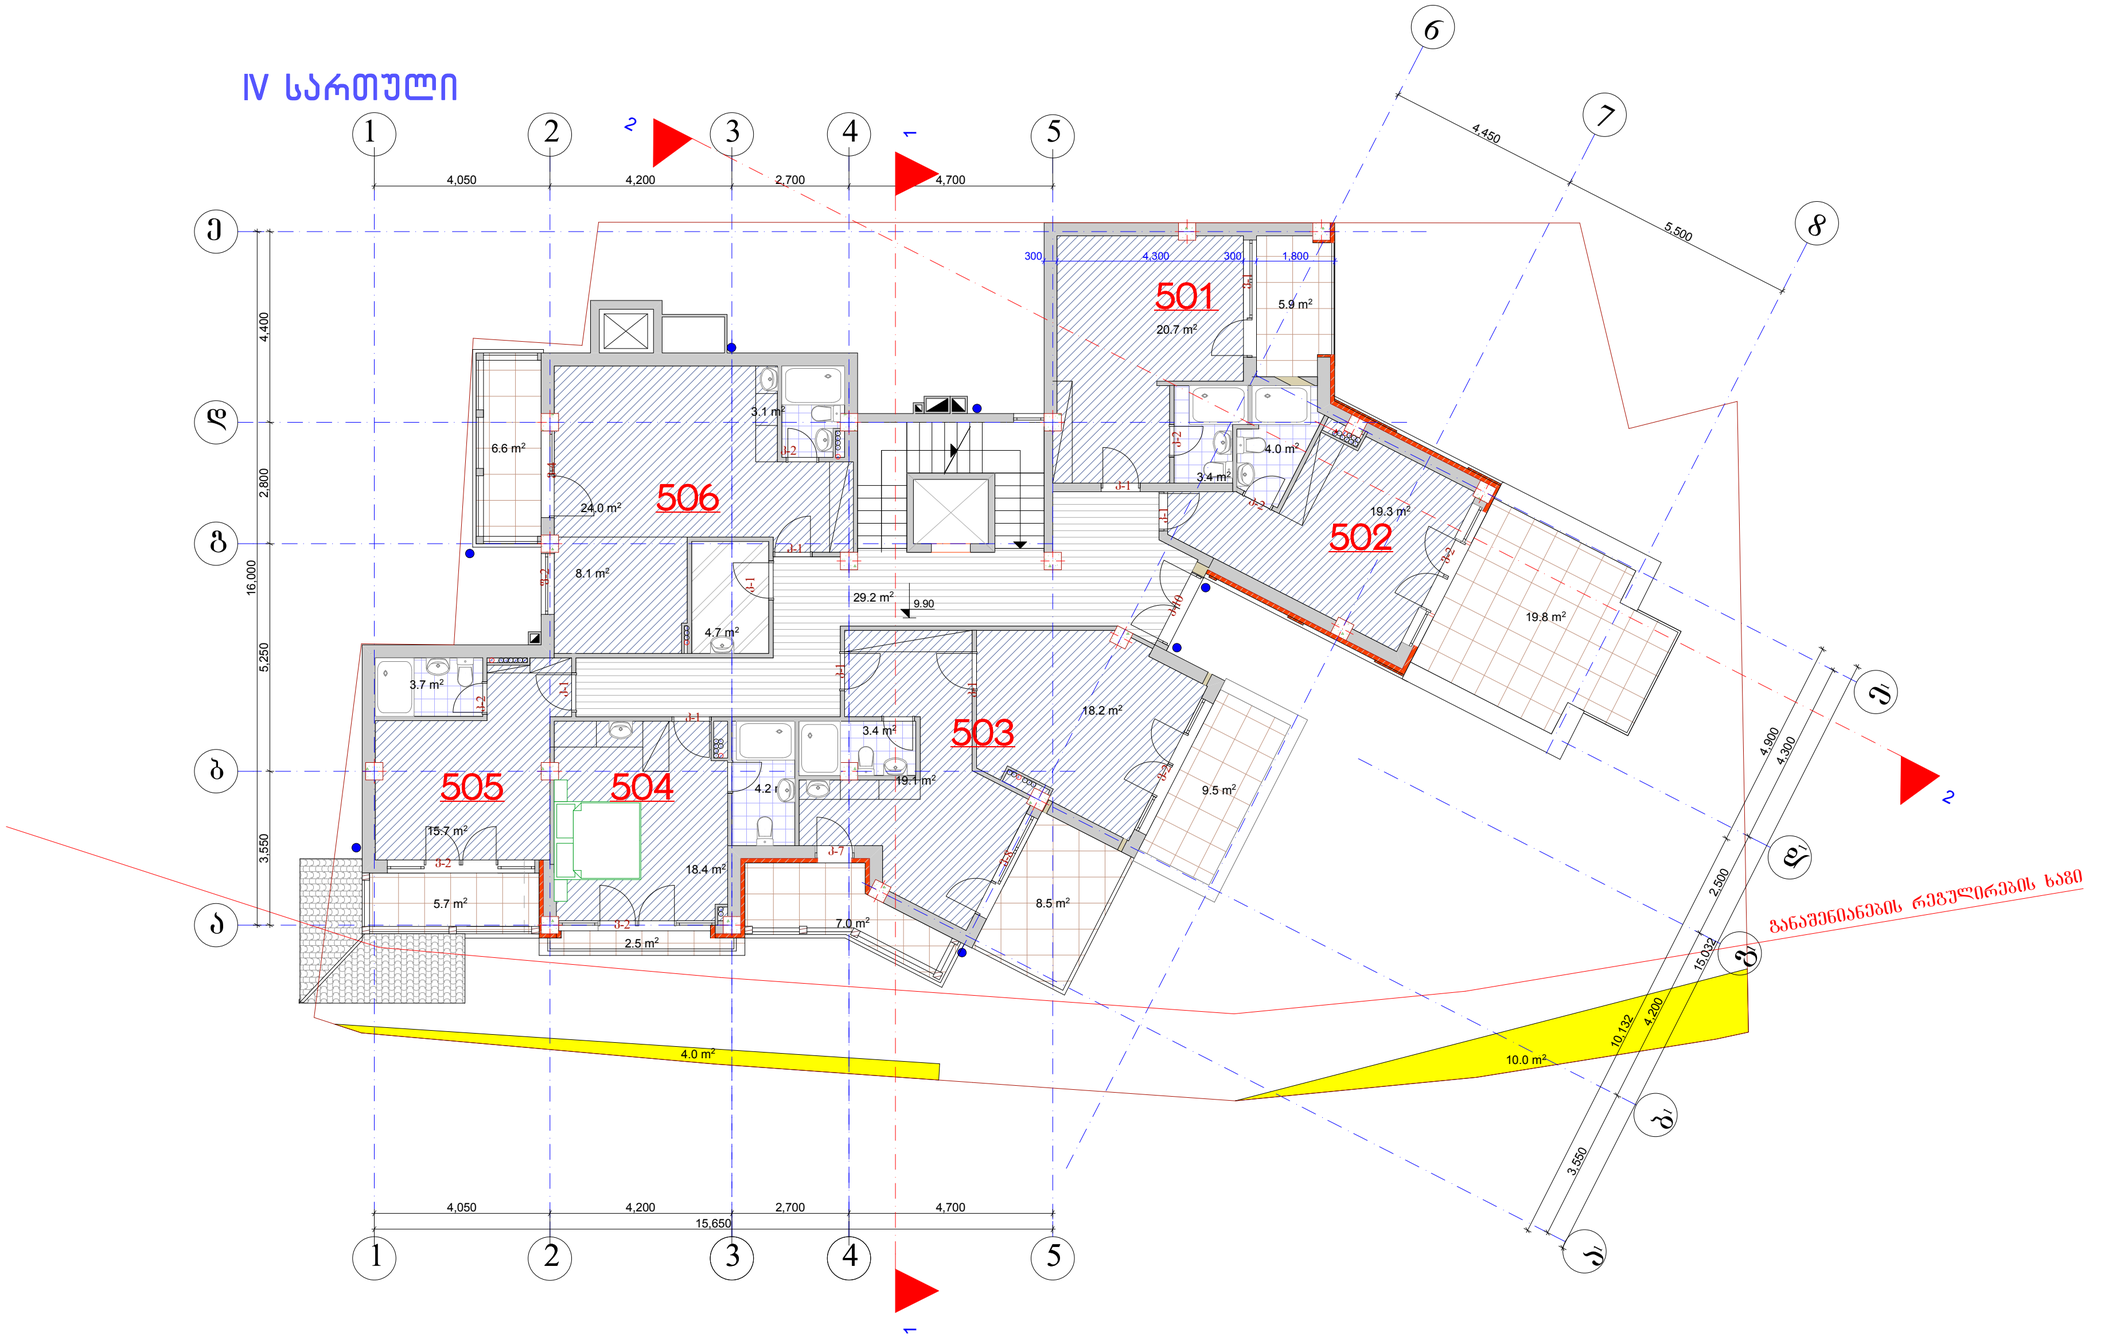

ლიკვიდრი	გასაკრიფლიფილი		სასტუმრო ქ.თბილისში ბრიშაშვილის ქ№29 (კორექტირება)				
არქიტექტორი	ე.ნიკოლაიფილი						
არ.მთ.კონსტრ.	ე.ნონეკრი						
			არქიტექტურული ნაწილი	ლაკეთა №			
				სტადია	ფურც.	ფ-ბი	მასშტაბი
			გეგმა 9.90 ნიშნულზე		ა-7		1:100
შეასრულა	ე.ნიკოლაიფილი						
შეამოწმა	გასაკრიფლიფილი		საიდენტ.კოდი 404862038	შას "ლმ სტუდია"			

V სართული

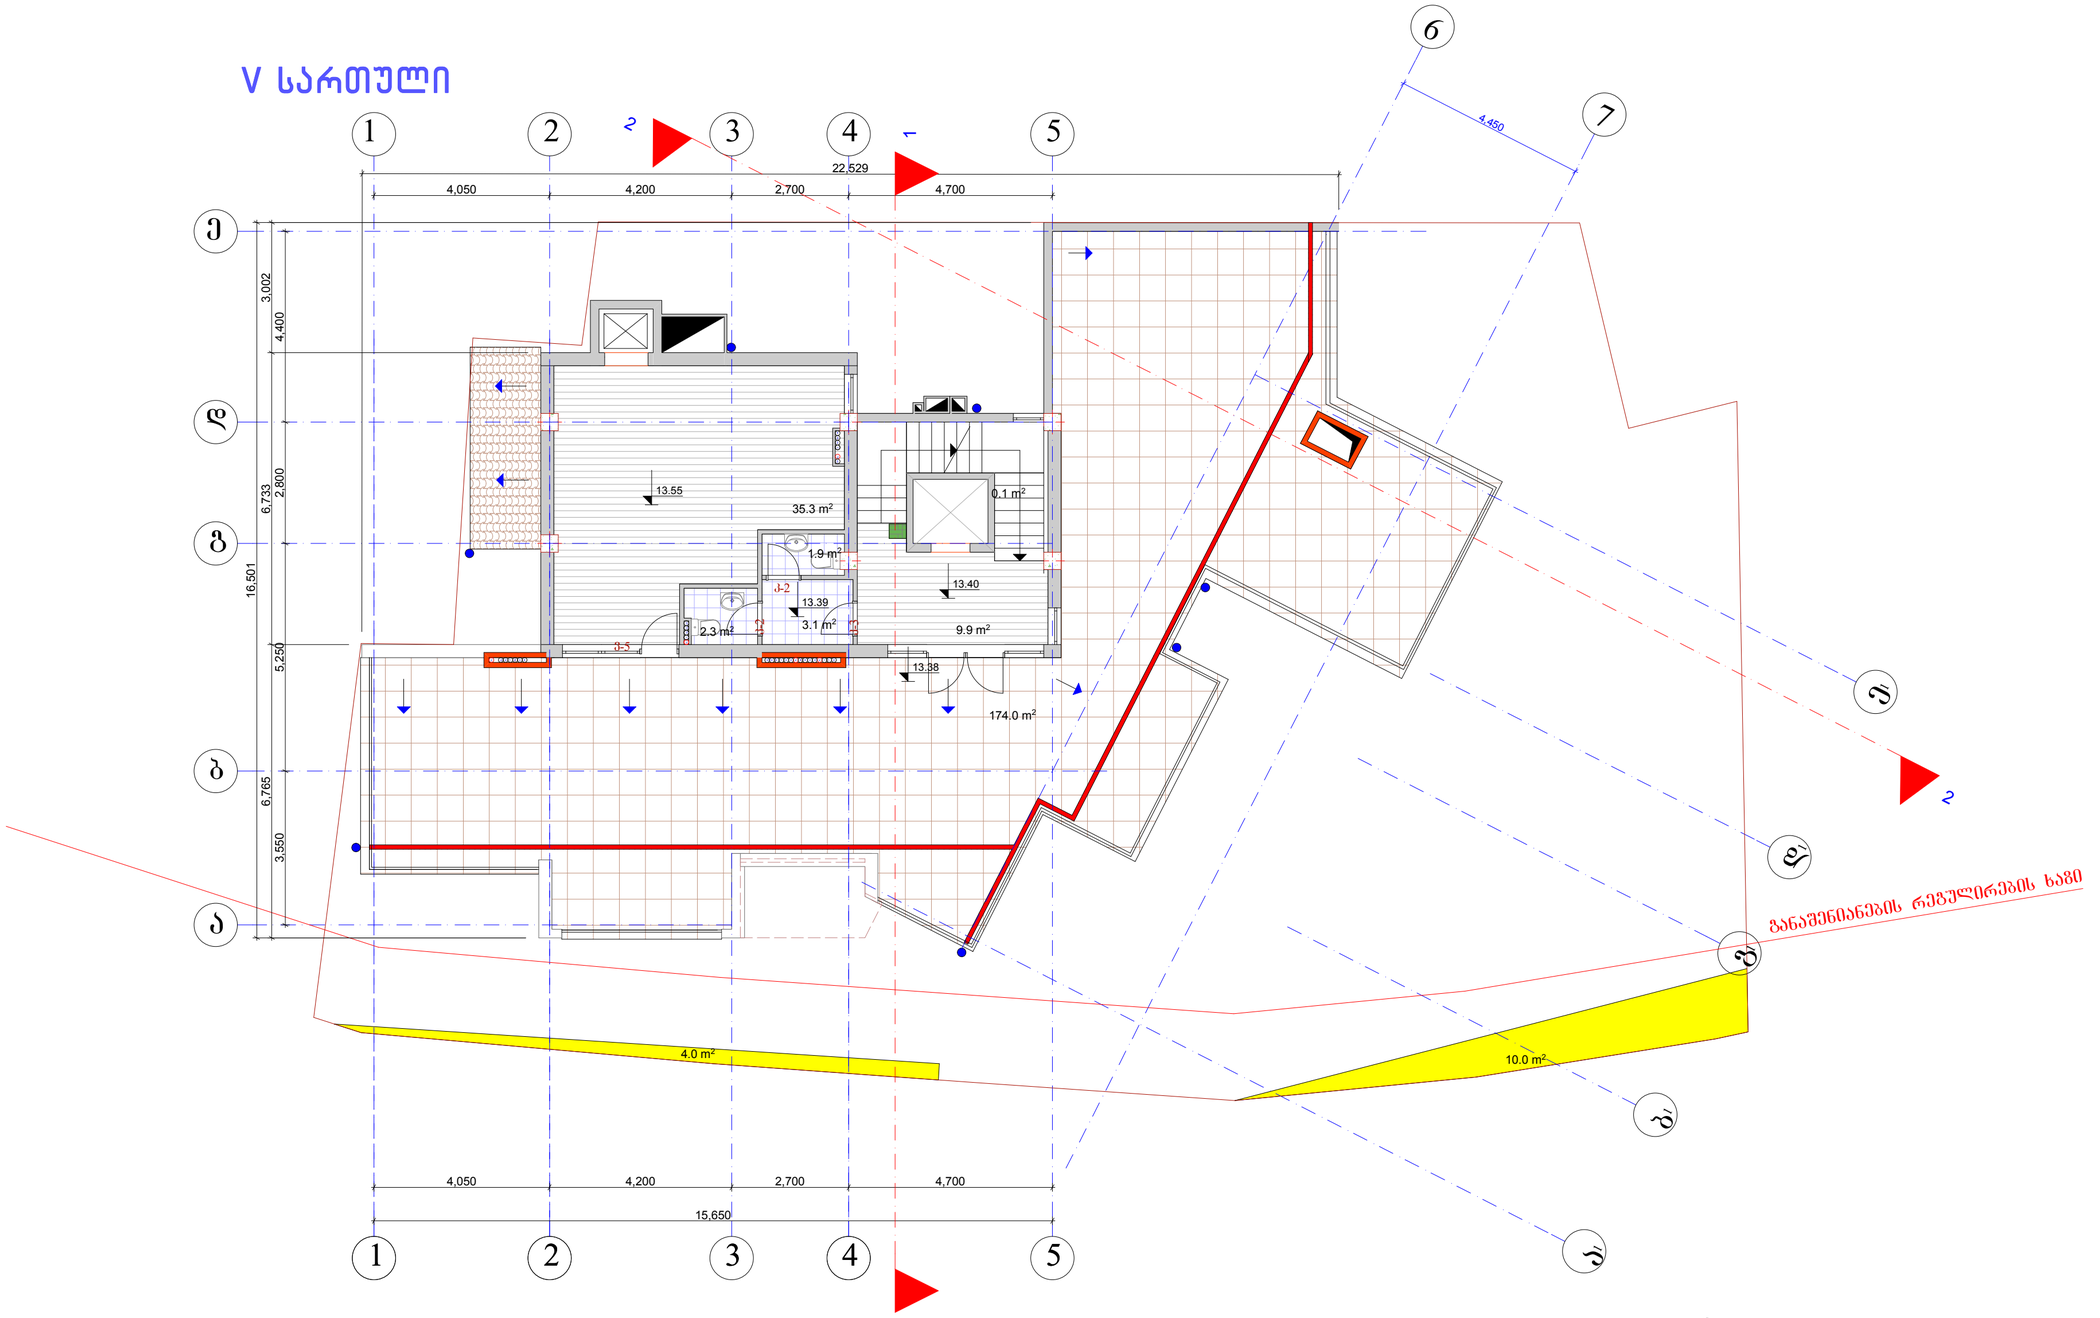

ლიცენზიარი	გასაკრიბლიშვილი		სასტუმრო ქ.თბილისში ბრიშაშვილის ქ№29 (კორექტირება)				
არქიტექტორი	გ.ნიკოლაიშვილი						
აკ.ბიბ.კონსტრ.	ე.ნონეკრა						
			არქიტექტურული ნაწილი	ლაკვეთა №			
				სტადია	ფურც.	ფ-ბი	მასშტაბი
			გეგმა 13.4 ნიშნულზე		ა-8		1:100
შეასრულა	გ.ნიკოლაიშვილი						
შეამოწმა	გასაკრიბლიშვილი		საიდენტ.კოდი 404862038	შას "ლმ სტუდია"			



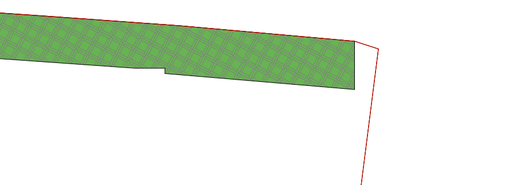





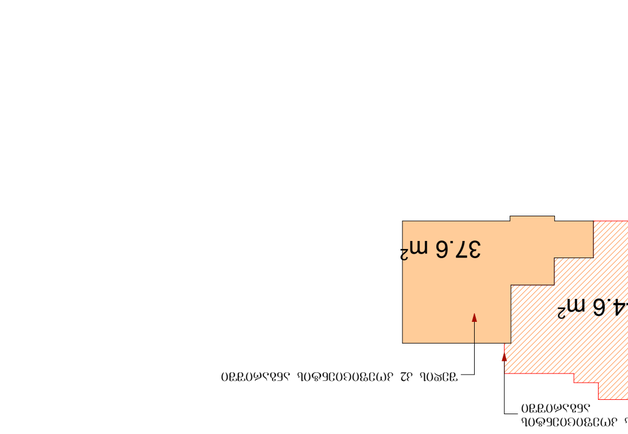


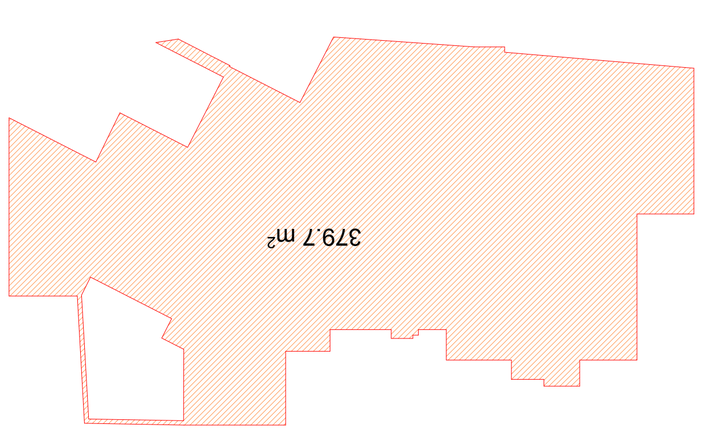


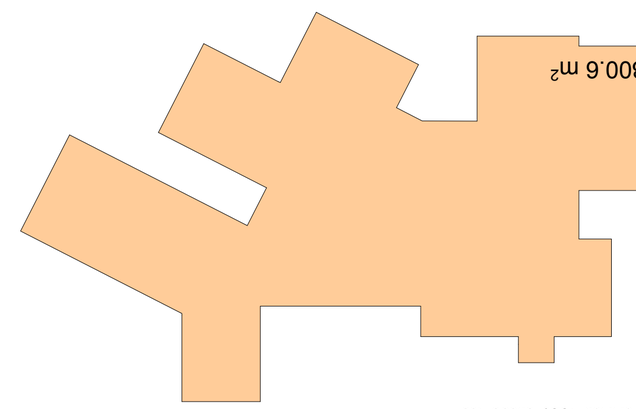


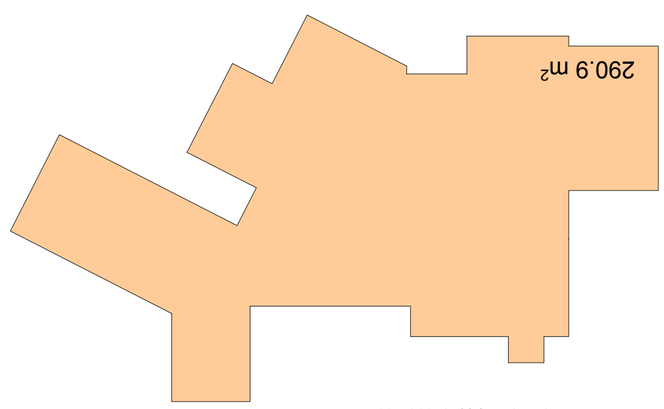


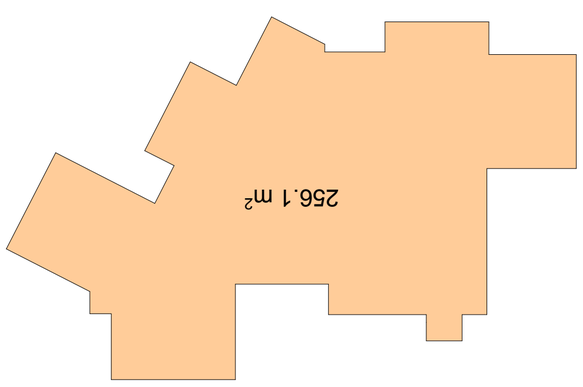


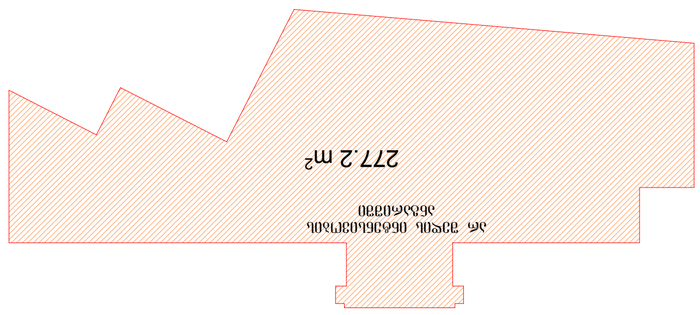


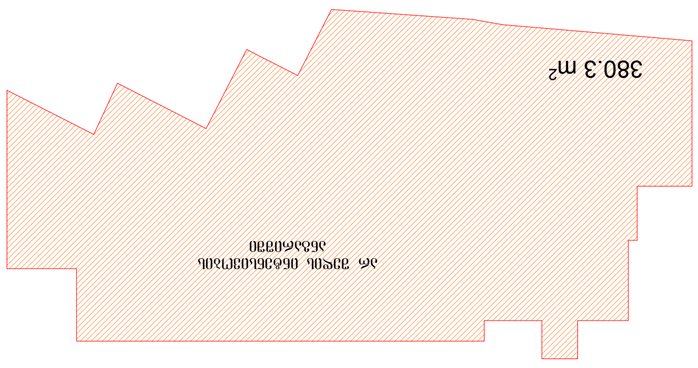


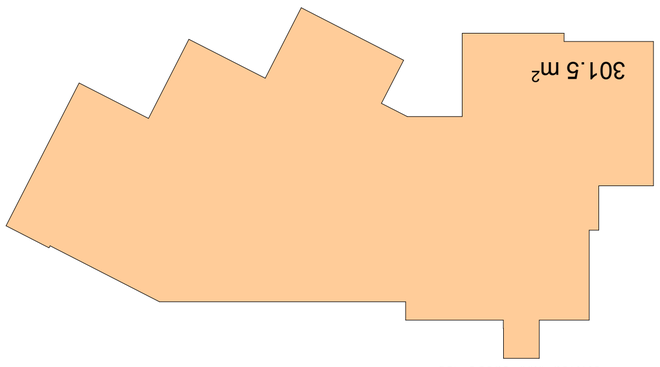


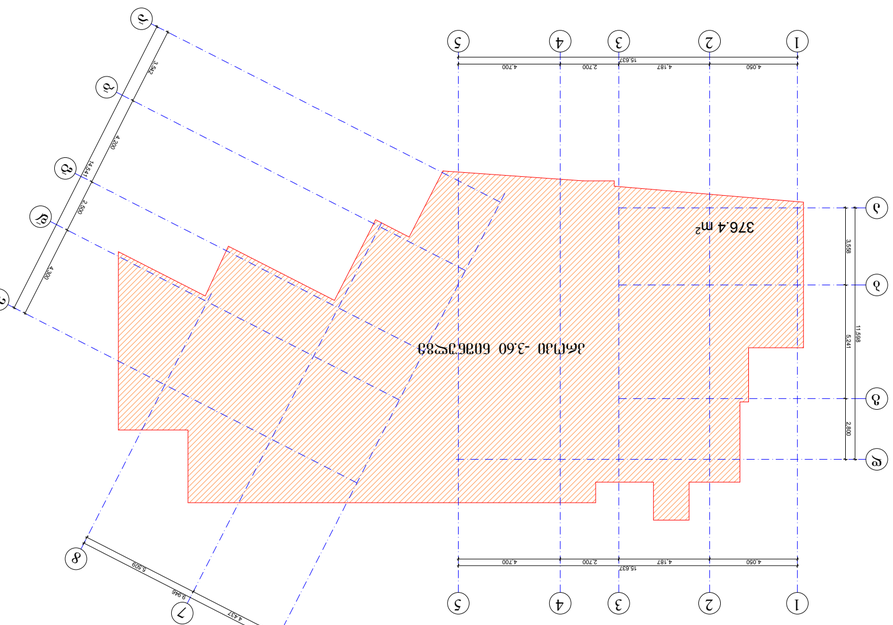


№	ნიშნული	ოთახის ტიპი	ფართი მ²
1	-6.60-ნიშნული	სქ. შენობის ტიპიური სტაჟის ანაბეჭდი	277.2
2	-3.60-ნიშნული	სქ. შენობის ტიპიური სტაჟის ანაბეჭდი	380.3
3	-0.00-ნიშნული	შენობის ტიპიური სტაჟის ანაბეჭდი	301.5
4	+3.30-ნიშნული	შენობის ტიპიური სტაჟის ანაბეჭდი	300.6
5	+6.60-ნიშნული	შენობის ტიპიური სტაჟის ანაბეჭდი	290.9
6	+9.90-ნიშნული	შენობის ტიპიური სტაჟის ანაბეჭდი	256.1
7	+13.40-ნიშნული	შენობის ტიპიური სტაჟის ანაბეჭდი	37.6
8	+13.55-ნიშნული	სქ. შენობის ტიპიური სტაჟის ანაბეჭდი	44.6
9	სულ (ტიპიური სართულის ანაბეჭდის ფართი)		1186.7


ჭრილი 1-1

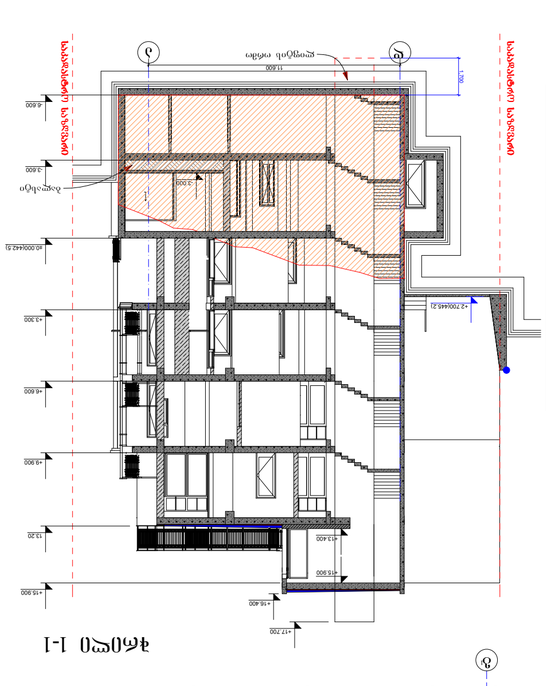
+17.200
+16.400
+15.800
+13.400
+9.800
+6.600
+3.300
-0.700
-3.000
-6.600
13.20
