PRODUCED BY AN AUTODESK EDUCATIONAL PRODUCT




PRODUCED BY AN AUTODESK EDUCATIONAL PRODUCT

PRODUCED BY AN AUTODESK EDUCATIONAL PRODUCT

ფორმატი A2	თბილისი 2016წ	ჭრილი 1-1	შპს		
მასშტაბი 1:100	სტადია: II-III	მოქ. ბიორგი ჟღენტის მრავალბინიანი საცხოვრებელი სახლის პროექტი მისამართზე: ქ. თბილისი, მელაანის ქ. №60	დირექტორი		ლ. მაჭისაშვილი
	შენობის კლასი: IV		არქიტექტორი		
			პრ. მთ. არქიტექტორი		ლ. ხუხაშვილი

PRODUCED BY AN AUTODESK EDUCATIONAL PRODUCT

PRODUCED BY AN AUTODESK EDUCATIONAL PRODUCT

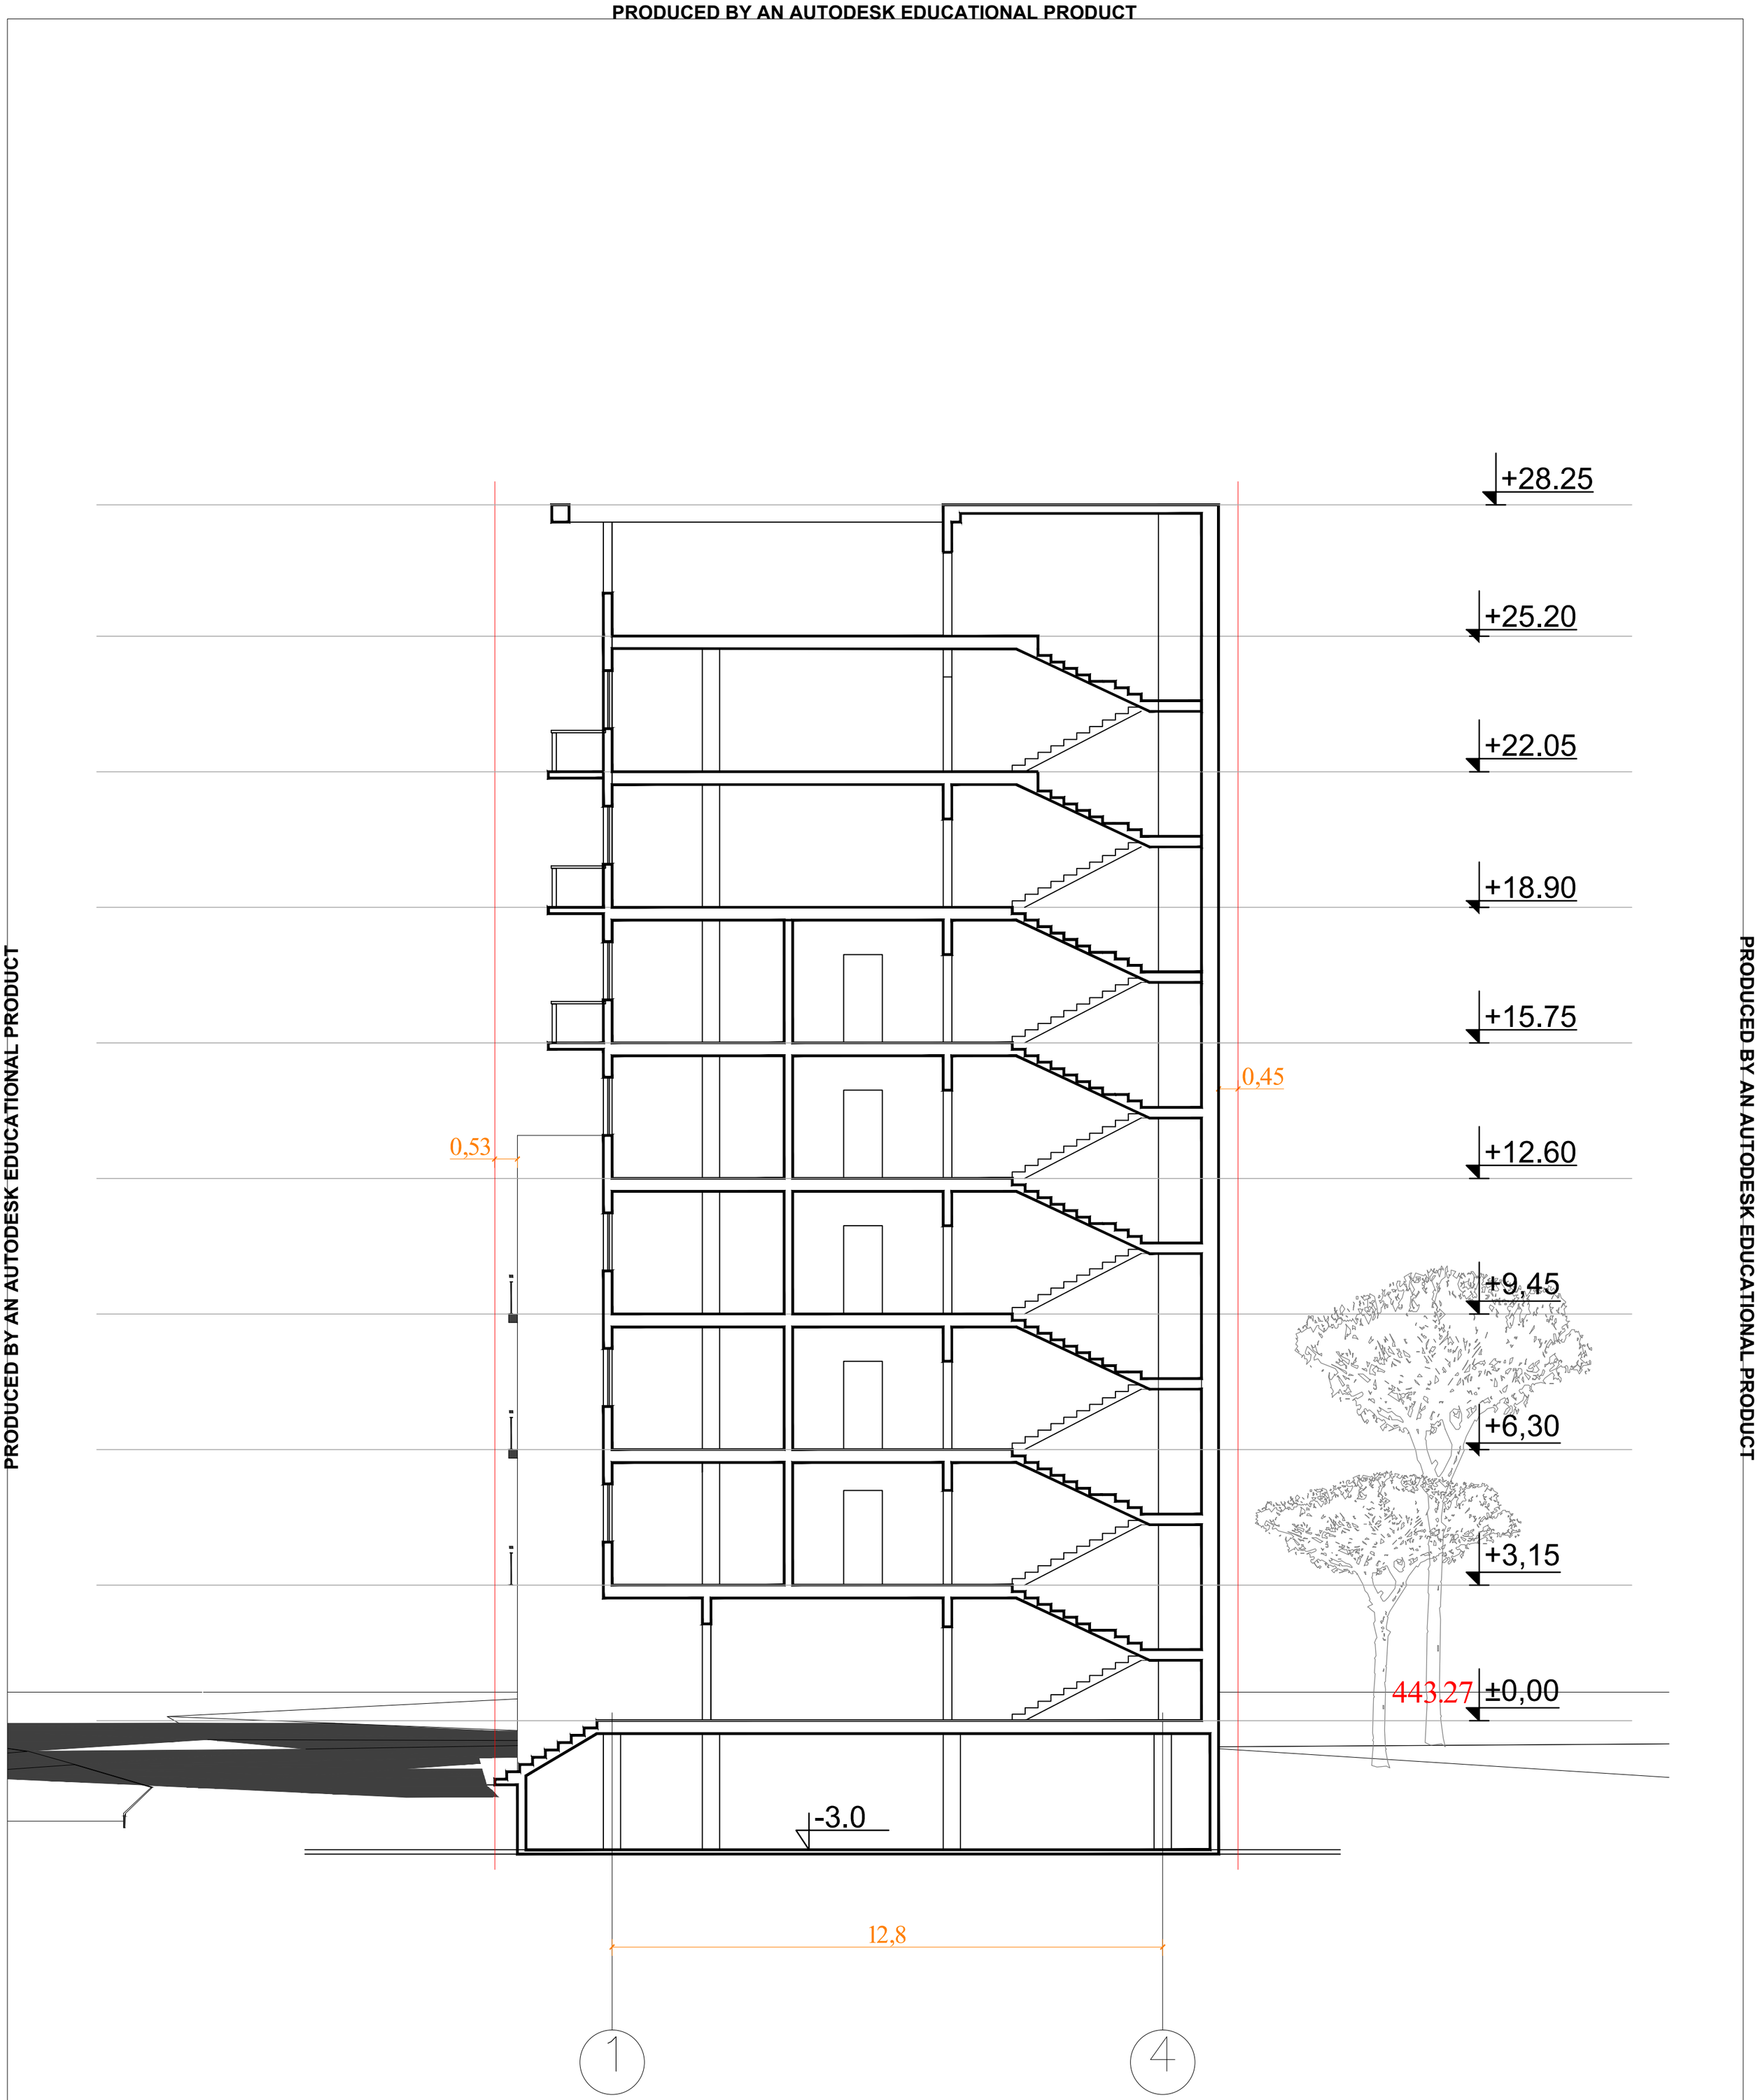

PRODUCED BY AN AUTODESK EDUCATIONAL PRODUCT

PRODUCED BY AN AUTODESK EDUCATIONAL PRODUCT

ფორმატი A2	თბილისი 2016წ	ჭრილი 2-2	შპს ADM		
მასშტაბი 1:100	სტადია: II-III	მოქ. ბიორგბი ჟლენტის მრავალბინიანი საცხოვრებელი სახლის პროექტი მისამართზე: ქ. თბილისი, მელაანის ქ. №60	დირექტორი		ლ. მამისაშვილი
	შენობის კლასი: IV		არქიტექტორი		ლ. ხუხაშვილი
			არ. მთ. არქიტექტორი		ლ. ხუხაშვილი

PRODUCED BY AN AUTODESK EDUCATIONAL PRODUCT

PRODUCED BY AN AUTODESK EDUCATIONAL PRODUCT




PRODUCED BY AN AUTODESK EDUCATIONAL PRODUCT

PRODUCED BY AN AUTODESK EDUCATIONAL PRODUCT

ფორმატი A2	თბილისი 2016წ	ჭრილი 3-3	შპს ADM		
მასშტაბი 1:100	სტადია: II-III	მოქ. ბიორგი შლენტის მრავალბინიანი საცხოვრებელი სახლის პროექტი მისამართზე: ქ. თბილისი, მელაანის ქ. №60	დირექტორი		ლ. მამისაშვილი
	შენობის კლასი: IV		არქიტექტორი		
			პრ. მთ. არქიტექტორი		ლ. ხუხაშვილი

PRODUCED BY AN AUTODESK EDUCATIONAL PRODUCT

PRODUCED BY AN AUTODESK EDUCATIONAL PRODUCT

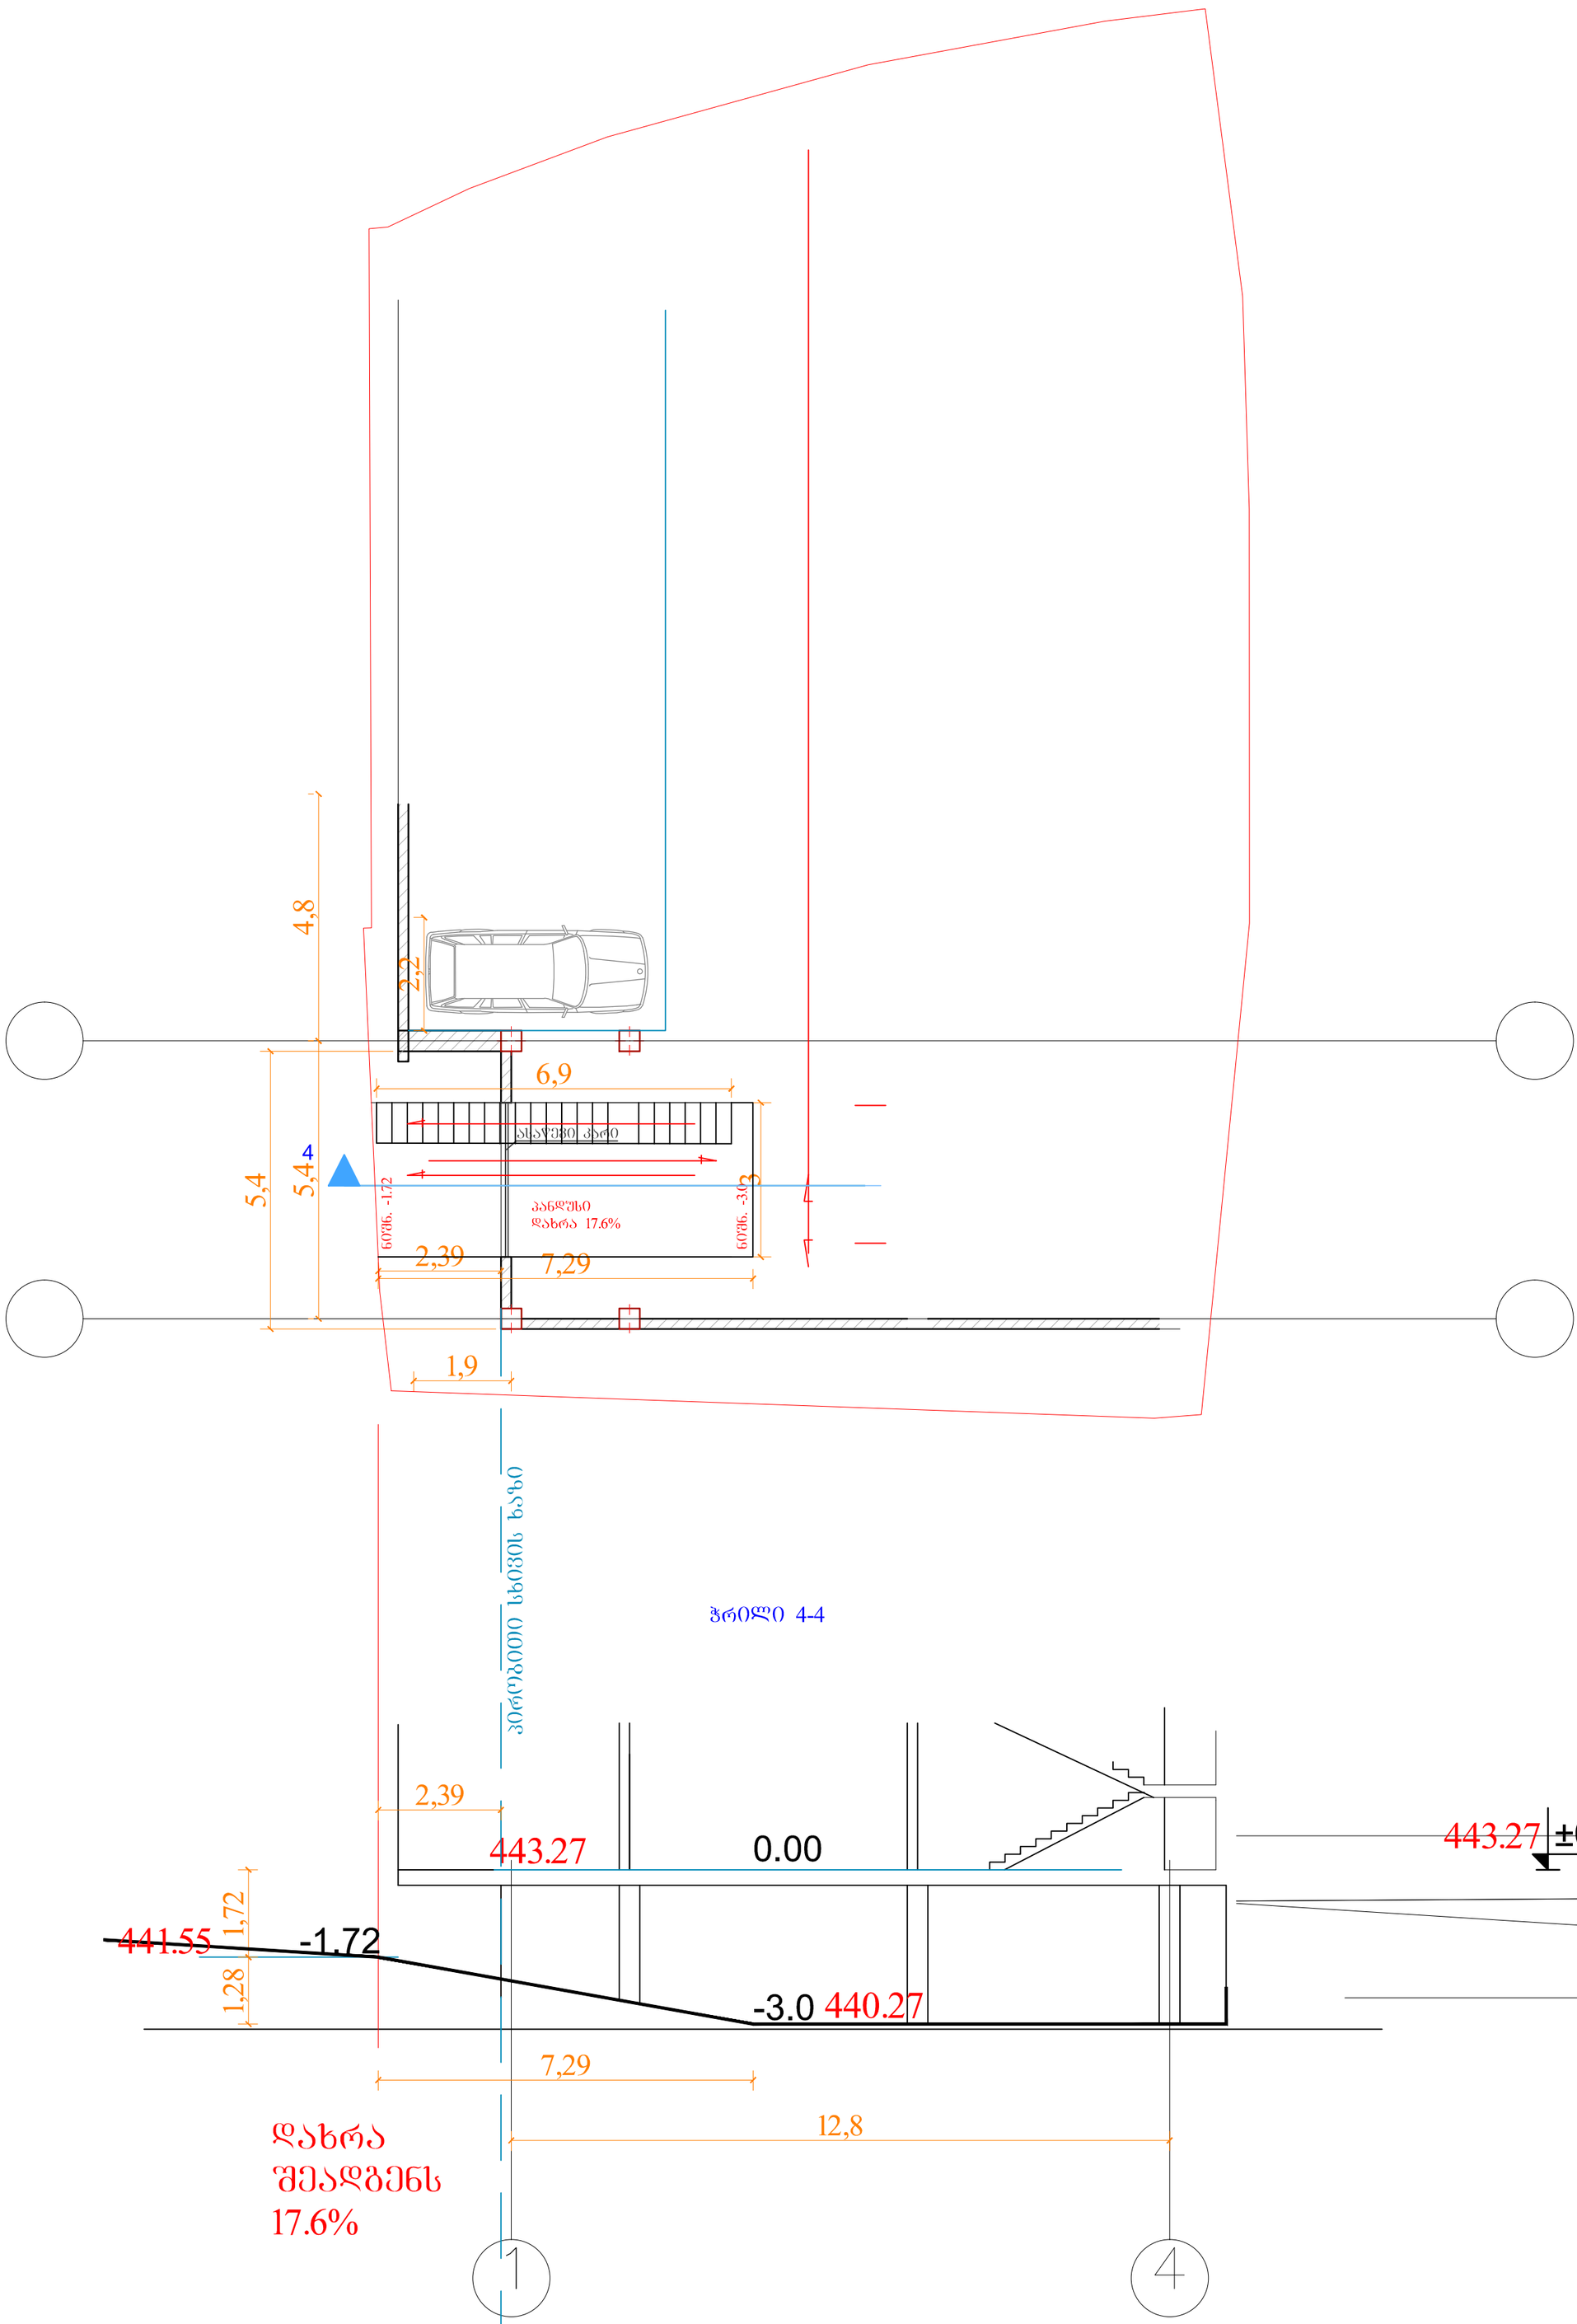

ფორმატი A4	თბილისი 2016წ	ჭრილი 4-4	შპს ADM
მასშტაბი 1:200	სტადია: II-III	მოქ. ბიორბი ჟღენტის მრავალბინიანი საცხოვრებელი სახლის პროექტი მისამართზე: ქ. თბილისი, მელაანის ქ. №60	დირექტორი — ლ. მამისაშვილი
	შენობის კლასი: IV		არქიტექტორი —
			პრ. მთ. არქიტექტორი — ლ. ხუხაშვილი

PRODUCED BY AN AUTODESK EDUCATIONAL PRODUCT