8/1

შენობა-ნაგებობა 8/1

I სართულის გეგმა ნიშნულზე +0.00 მ. 1:150

ტერიტორიის საზღვარი

ბანაფშნიანების ფეხმავლობების ფეთელი ხაზი

2/2

1/1

1	2	3	4	5	6	7	8	9

40.89

4.95 | 5.02 | 4.97 | 5.01 | 5.00 | 4.98 | 5.33 | 5.35

0.21 | 0.19 | 4.47 | 0.40 | 4.57 | 0.40 | 4.57 | 0.40 | 4.59 | 0.40 | 4.61 | 0.40 | 4.63 | 0.40 | 4.90 | 0.40 | 4.87 | 0.30 | 0.10

0.80 | 32.09 | 0.30 | 0.17 | 2.60 | 0.44 | 0.29 | 4.54 | 0.46 | 0.80

3.50 | 5.00

6%

1.80 | 5.74 | 3.11

- 0.30 | ±0.00 | - 0.30

W.C. 5.7 m²

4.6 m²

10.2 m²

22.9 m²

30.9 m²

26.6 m²

111.2 m²

10.2 m²

4.5 m²

W.C. 5.7 m²

50.6 m²

9.7 m²

11.1 m²

6.0 m²

საქვაბე 6.9 m²

გათბობა გაბრილება

8.13 | 7.84 | 7.25 | 8.13

5.15 | 7.25 | 7.85 | 10.75

0.80 | 0.61 | 3.95 | 1.06 | 3.95 | 1.04 | 3.95 | 4.21 | 0.80 | 11.06 | 0.80 | 4.44 | 0.70 | 4.31 | 0.80

0.21 | 0.32 | 4.03 | 1.00 | 4.02 | 1.00 | 3.97 | 1.00 | 4.04 | 0.10 | 0.30 | 0.57 | 4.00 | 1.00 | 3.99 | 0.63 | 0.20 | 4.28 | 1.00 | 4.57 | 0.18 | 0.22

4.95 | 5.02 | 4.97 | 4.64 | 0.37 | 5.00 | 4.98 | 0.44 | 4.90 | 5.35

40.89

ა-1
368.3 m²

ა-2
361.5 m²

0 1 2 3 4 5 6 7 8 9 10

ფორმატი	A-3
თარიღი	2016 წ.
ჯგ. ზომის სახეები	

ექსპლიკაცია:

I სართულის ფართობი — 316.8 მ²

პეროგითი ნიშნები:

დამკვეთი:	შალვა კალანდაძე
მისამართი:	ქალაქი თბილისი, გამზირი მოსკოვი, №29
პროექტის სახელწოდება:	სპორტული დარბაზი კორექტირებული პროექტი

თანამდებობა	გვარი	ხელმოწერა	თარიღი
პრ. ავტორი	დავით კოშახიძე		30.08.16

შ.პ.ს. „RR„

მასშტაბი	1:150
თარიღი	30.08.16

I სართულის გეგმა

სტადია	ფურცელი	ფურცლები
პროექტი	ა -	

8/1

ᲨᲔᲜᲝᲑᲐ-ᲜᲐᲒᲔᲑᲝᲑᲐ 8/1

II ᲡᲐᲠᲗᲣᲚᲘᲡ ᲑᲔᲭᲛᲐ ᲜᲘᲨᲜᲣᲚᲖᲔ +4.10 მ. 1:150

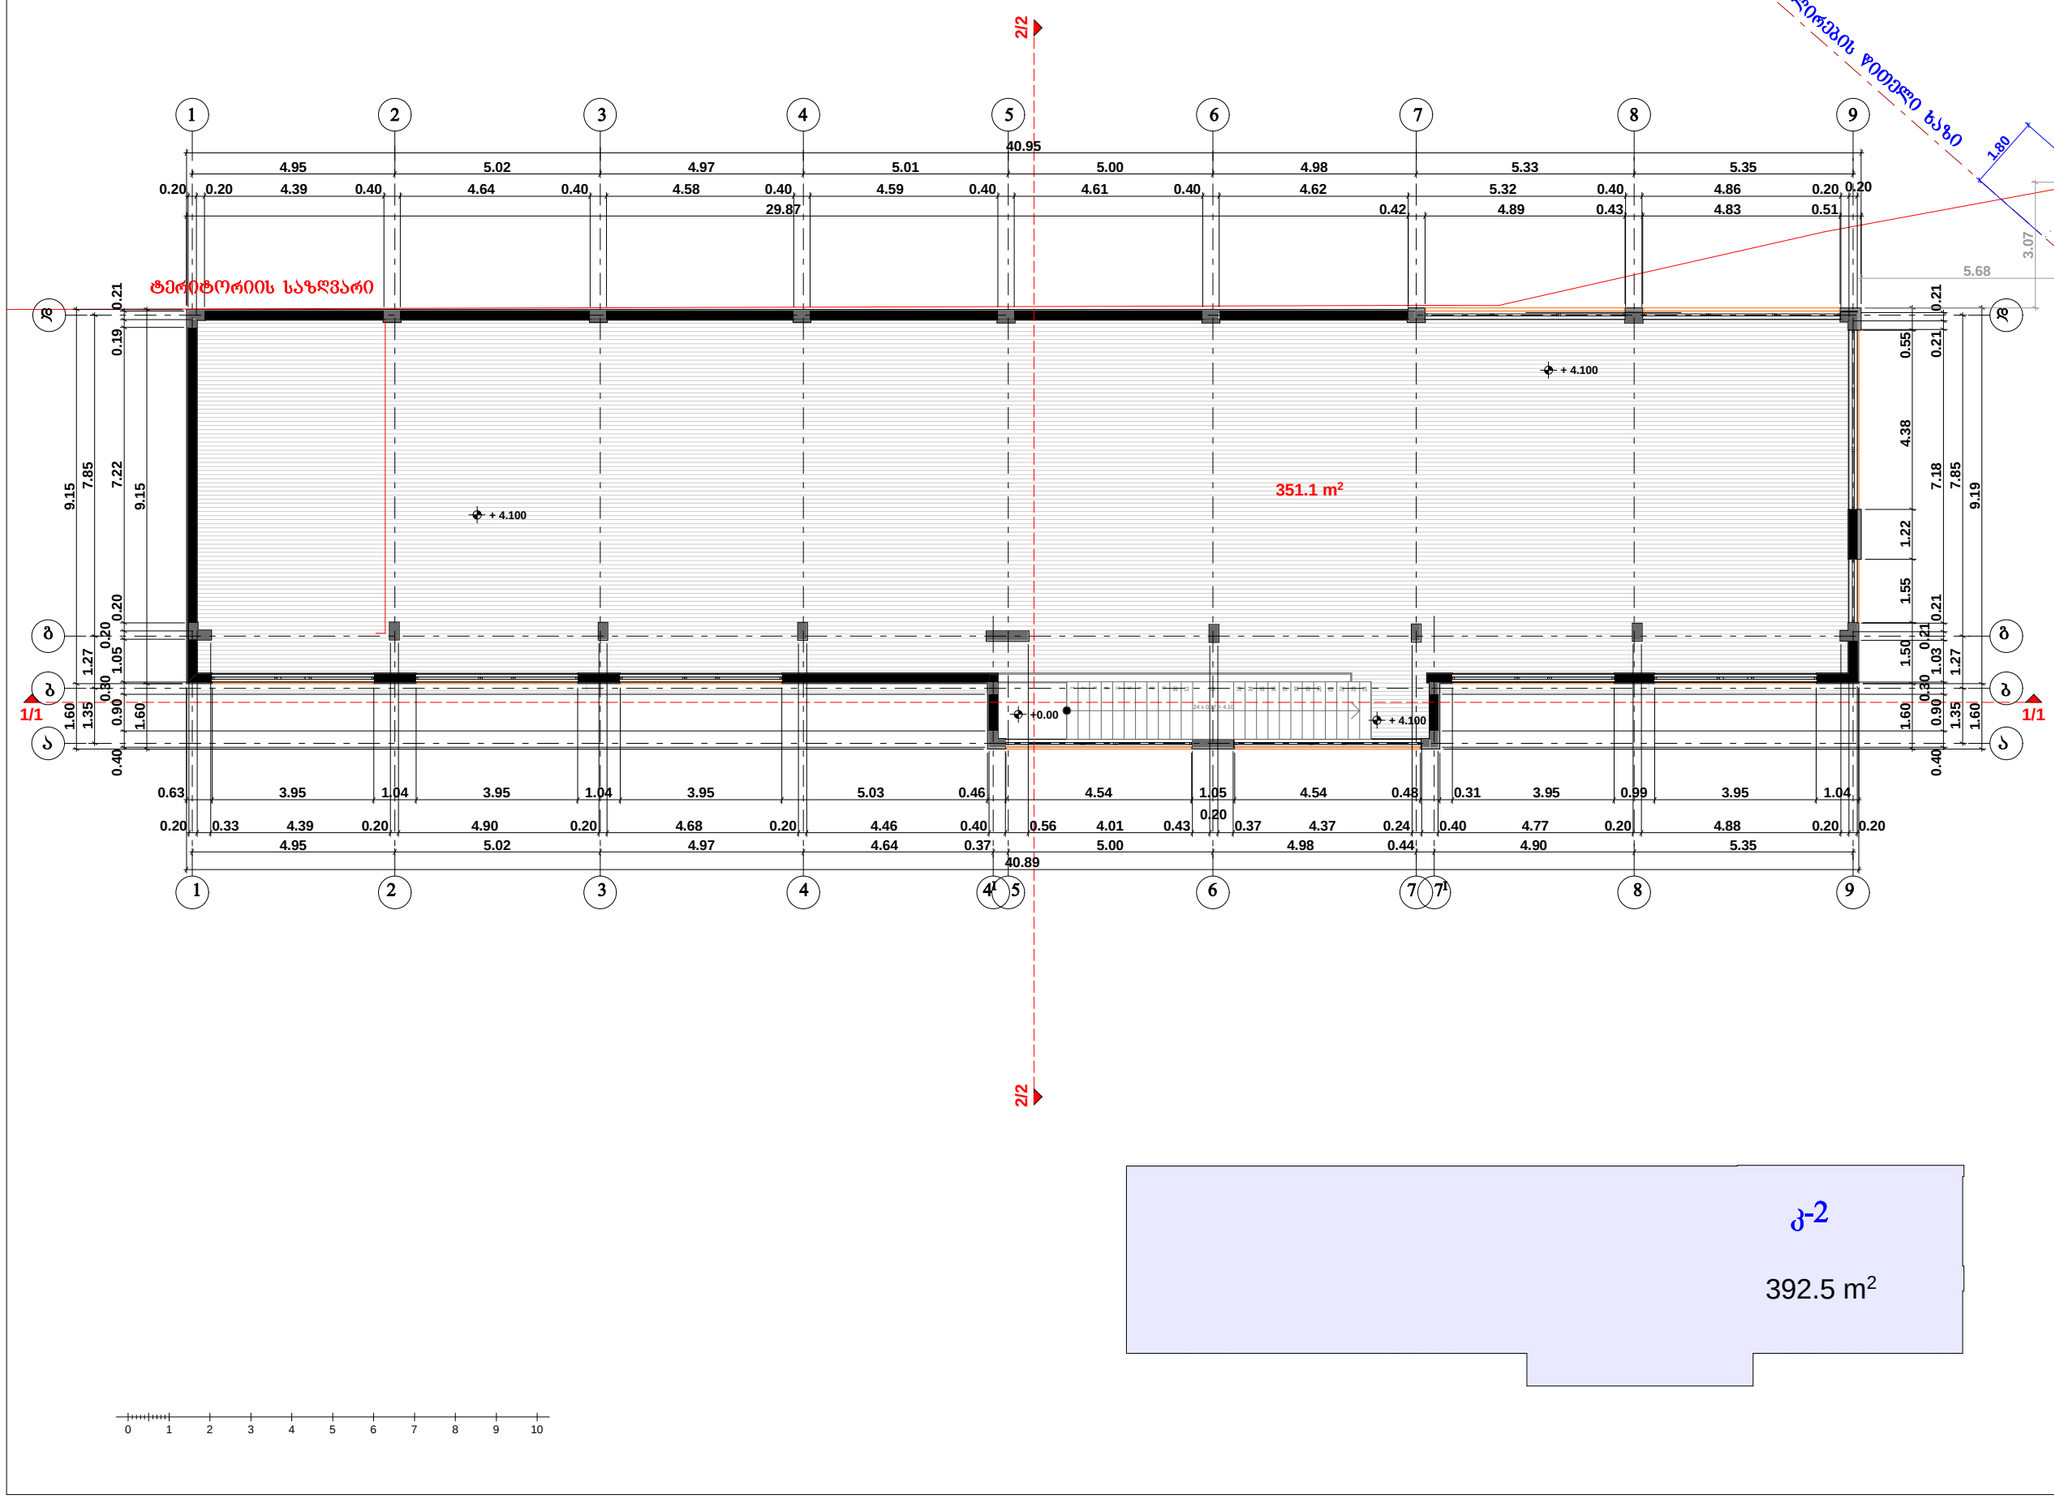

ფორმატი A-3	თარიღი 2016 წ.	ბლნ. შპრიხის სახელი

ექსპლიკაცია:

II სართულის ფართობი — 351.1 მ²

პეროგითი ნიშნები:

დამკვეთი: შალვა კალანდაძე

მისამართი: ქალაქი თბილისი, გამზირი მოსკოვი, №29

პროექტის სახელწოდება:
სპორტული დარბაზი
კორექტირებული პროექტი

თანამდებობა	გვარი	ხელმოწერა	თარიღი
არ. არქიტორი	დავით კოპახიძე		30.08.16

შ.პ.ს. ,,RR,,

მასშტაბი	1:150	
თარიღი	30.08.16	II სართულის გეგმა
სტადია	შეფასება	შეფასებები
პროექტი	ა -	

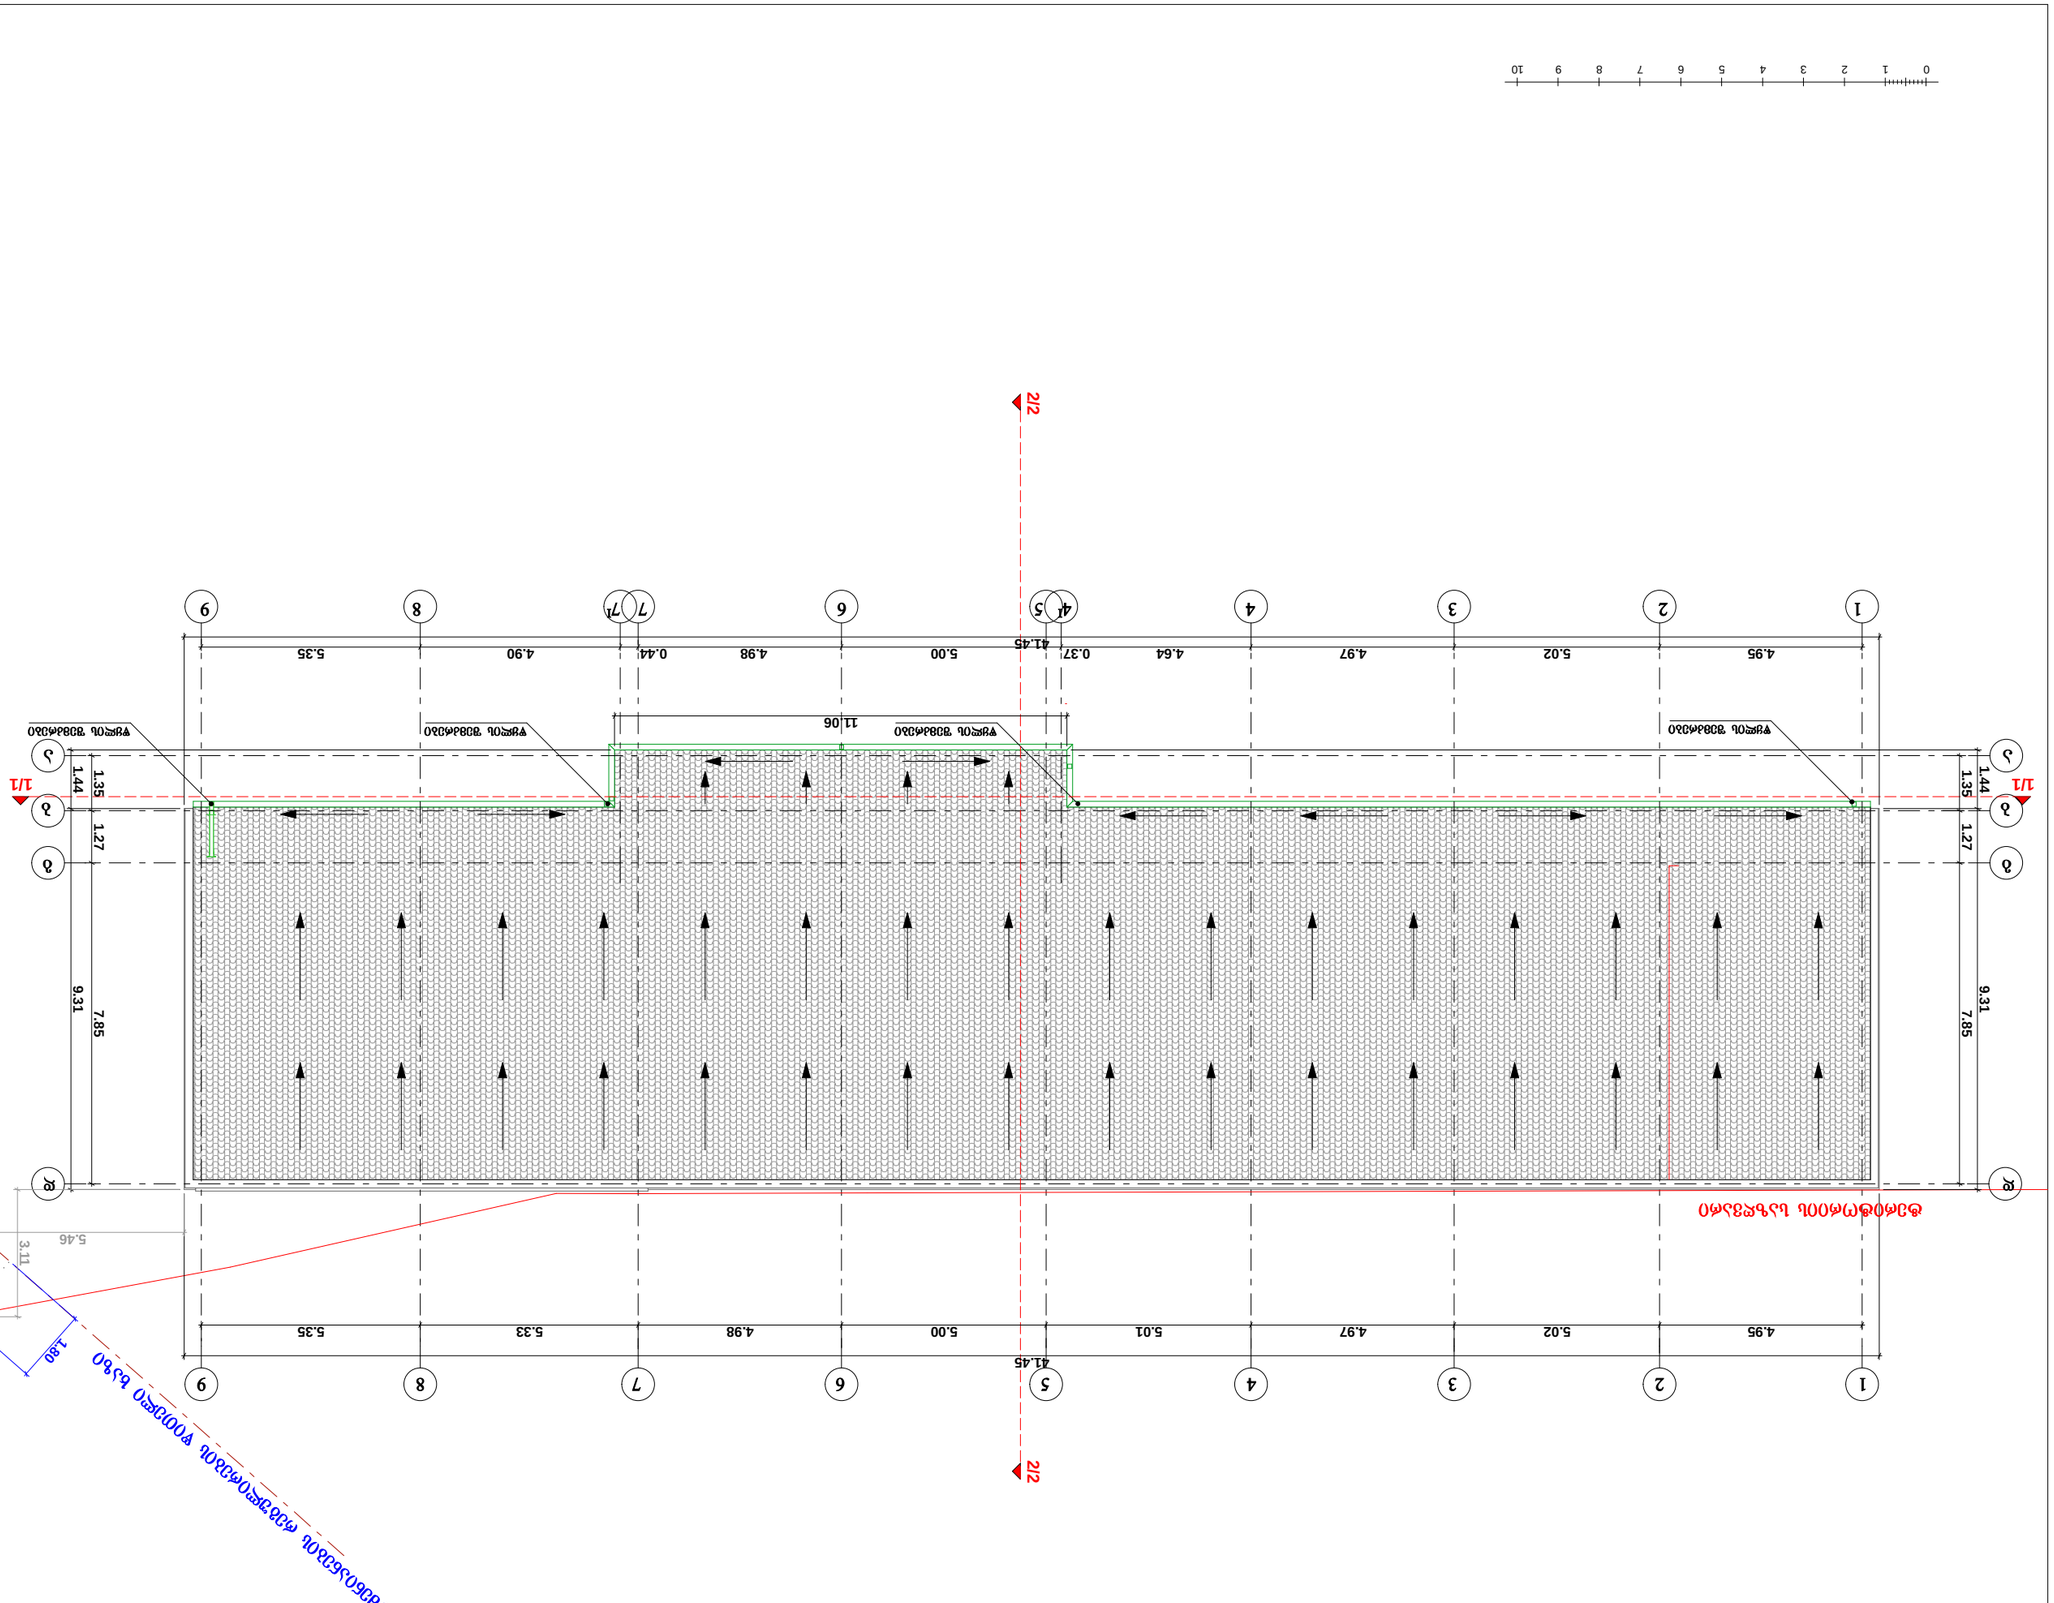

0 1 2 3 4 5 6 7 8 9 10

8/1

ᲛᲔᲛᲐᲡᲐᲮᲣᲠᲝᲡ ᲒᲐᲜᲐᲗᲔᲑᲐ 8/1

ᲡᲐᲮᲔᲚᲬᲝᲓᲔᲑᲝ ᲞᲘᲠᲝᲑᲔᲑᲘ: ᲛᲔᲛᲐᲡᲐᲮᲣᲠᲝᲡ ᲒᲐᲜᲐᲗᲔᲑᲐ

ᲨᲔᲛᲡᲠᲣᲚᲔᲑᲔᲚᲘ: ᲐᲮᲐᲚᲒᲐᲖᲠᲓᲔᲚᲗᲐ ᲙᲝᲛᲞᲚᲔᲥᲡᲘᲡ ᲐᲨᲔᲜᲔᲑᲐ

ᲞᲠᲝᲔᲥᲢᲘᲡ ᲓᲐᲡᲐᲮᲔᲚᲔᲑᲐ: ᲐᲮᲐᲚᲒᲐᲖᲠᲓᲔᲚᲗᲐ ᲙᲝᲛᲞᲚᲔᲥᲡᲘᲡ ᲐᲨᲔᲜᲔᲑᲐ ᲛᲘᲬᲘᲡ ᲖᲔᲓᲐᲞᲘᲠᲘᲡ ᲒᲐᲜᲐᲗᲔᲑᲐ, №29

ᲛᲨᲔᲜᲔᲑᲚᲘᲡ ᲓᲐᲡᲐᲮᲔᲚᲔᲑᲐ: ᲛᲔᲛᲐᲡᲐᲮᲣᲠᲝᲡ ᲒᲐᲜᲐᲗᲔᲑᲐ

ᲒᲐᲜᲧᲝᲤᲘᲚᲔᲑᲘᲡ ᲜᲝᲛᲔᲠᲘ: ᲐᲮᲐᲚᲒᲐᲖᲠᲓᲔᲚᲗᲐ ᲙᲝᲛᲞᲚᲔᲥᲡᲘᲡ ᲐᲨᲔᲜᲔᲑᲘᲡ ᲛᲘᲬᲘᲡ ᲖᲔᲓᲐᲞᲘᲠᲘᲡ ᲒᲐᲜᲐᲗᲔᲑᲐ

ᲒᲐᲜᲧᲝᲤᲘᲚᲔᲑᲘᲡ ᲜᲝᲛᲔᲠᲘ	ᲒᲕᲔᲠᲓᲘᲡ ᲜᲘᲨᲐᲜᲘ	ᲮᲔᲚᲛᲝᲬᲔᲠᲚᲘᲡ ᲮᲔᲚᲘ	ᲤᲝᲠᲛᲐᲢᲘ
ᲐᲠ. ᲡᲐᲮ(ᲡᲐᲮᲐᲚᲮ) ᲜᲝᲛᲔᲠᲘ	ᲙᲐᲚᲔᲜᲓᲐᲠᲣᲚᲘ ᲗᲐᲠᲘᲦᲘ		30.08.16

ᲗᲐᲜᲐᲓᲐᲒᲝᲜᲔᲑᲣᲚᲘᲐ

ᲛᲐᲡᲨᲢᲐᲑᲘ	1:150
ᲗᲐᲠᲘᲦᲘ	30.08.16

ᲚᲐᲮᲢᲛᲐᲡᲘᲡ ᲓᲘᲒᲔᲑᲐ

ᲨᲔᲛᲡᲠᲣᲚᲔᲑᲔᲚᲘ	ᲒᲘᲒᲘ ᲛᲐᲡᲘᲐᲜᲘ
ᲮᲔᲚᲛᲫᲦᲕᲐᲜᲔᲚᲘ	ᲒᲘᲒᲘ ᲛᲐᲡᲘᲐᲜᲘ

ᲐᲮᲐᲚᲒᲐᲖᲠᲓᲔᲚᲗᲐ ᲙᲝᲛᲞᲚᲔᲥᲡᲘᲡ ᲐᲨᲔᲜᲔᲑᲐ ᲛᲘᲬᲘᲡ ᲖᲔᲓᲐᲞᲘᲠᲘᲡ ᲒᲐᲜᲐᲗᲔᲑᲐ		
ᲐᲮᲐᲚᲒᲐᲖᲠᲓᲔᲚᲗᲐ ᲙᲝᲛᲞᲚᲔᲥᲡᲘᲡ ᲐᲨᲔᲜᲔᲑᲘᲡ ᲛᲘᲬᲘᲡ ᲖᲔᲓᲐᲞᲘᲠᲘᲡ ᲒᲐᲜᲐᲗᲔᲑᲐ		
ᲐᲠᲥᲘᲢᲔᲥᲢᲣᲠᲣᲚᲘ ᲜᲐᲬᲘᲚᲘ	ᲙᲝᲜᲡᲢᲠᲣᲥᲪᲘᲣᲚᲘ ᲜᲐᲬᲘᲚᲘ	ᲤᲝᲠᲛᲐᲢᲘ
ᲐᲠᲥᲘᲢᲔᲥᲢᲘ	ᲙᲝᲜᲡᲢᲠᲣᲥᲢᲝᲠᲘ	A-3
ᲒᲐᲛᲒᲔᲖᲐᲠᲓᲐ	ᲒᲐᲛᲐᲠᲗᲣᲚᲘ	ᲒᲕᲔᲠᲓᲘᲡ ᲜᲝᲛᲔᲠᲘ
ᲐᲮᲐᲚᲒᲐᲖᲠᲓᲔᲚᲗᲐ ᲙᲝᲛᲞᲚᲔᲥᲡᲘᲡ ᲐᲨᲔᲜᲔᲑᲘᲡ ᲛᲘᲬᲘᲡ ᲖᲔᲓᲐᲞᲘᲠᲘᲡ ᲒᲐᲜᲐᲗᲔᲑᲐ	

6/1

შენობა-ნაგებობა 6/1

I სართულის გეგმა ნიშნულზე -0.30 მ. 1:100

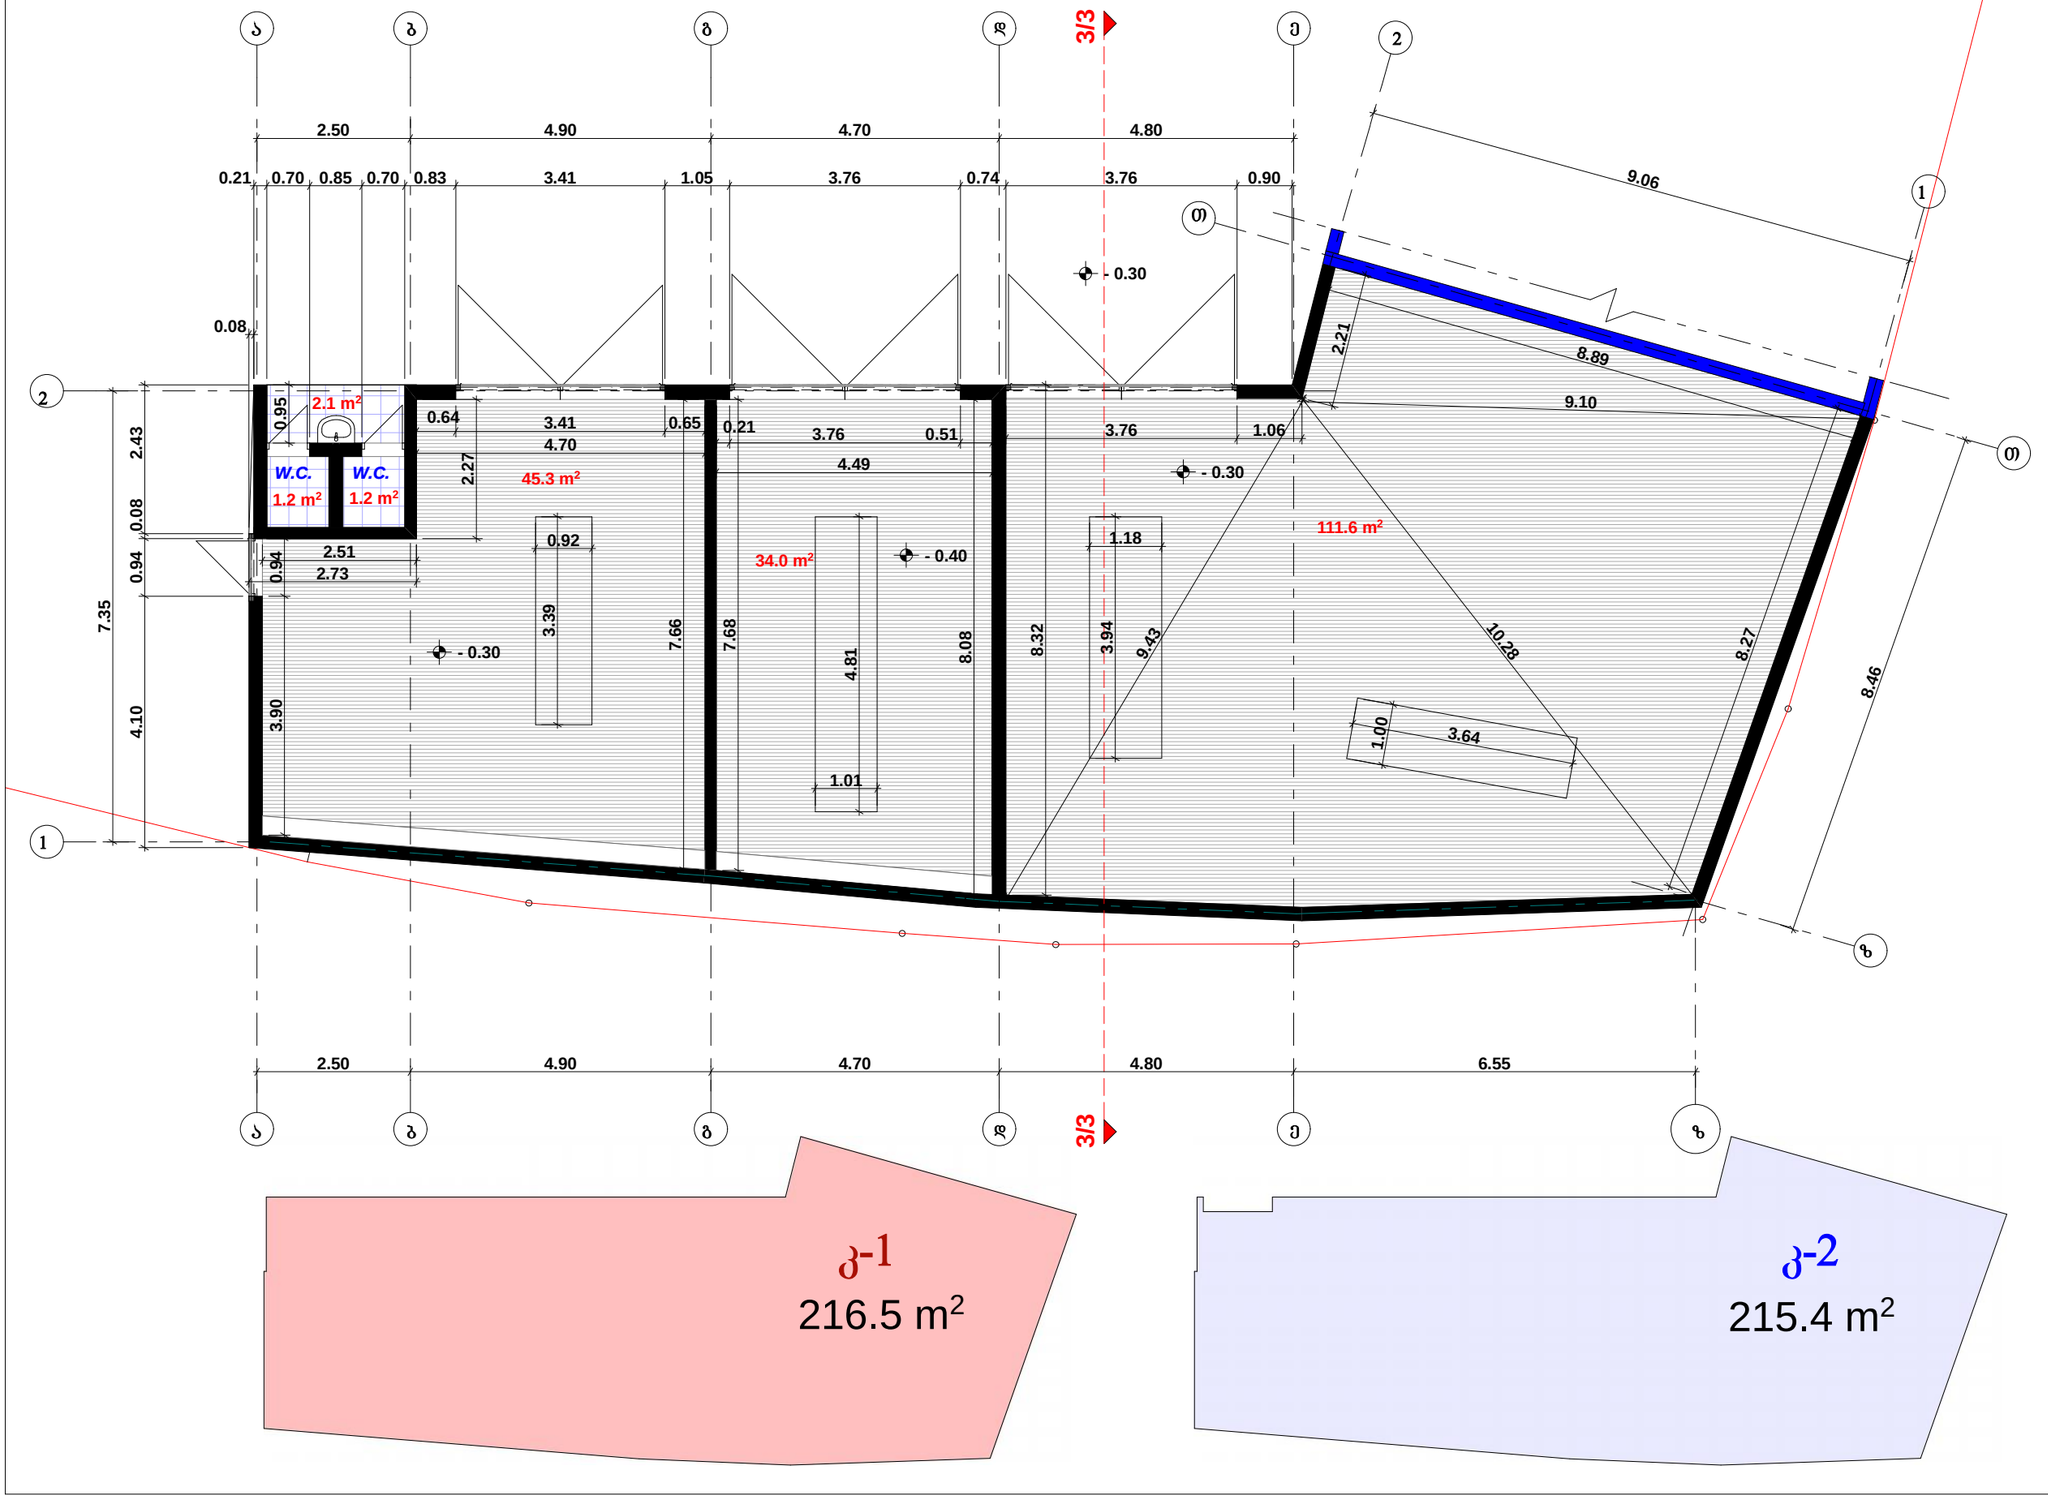

ფორმატი A-3	თბილისი 2016 წ.	ახლ. შაბლის სახელი

ექსპლიკაცია:

I სართულის ფართობი — 195.4 მ²

პირობითი ნიშნები:

დამკვეთი: შალვა კალანდაძე

მისამართი: ქალაქი თბილისი, ბამზირი მოსკოვი, №29

პროექტის სახელწოდება:

თანამდებობა	გვარი	ხელმოწერა	თარიღი
არ. არქიტექტორი	დავით კოპახიძე		30.08.16

შ.პ.ს. „RR„

მასშტაბი	1:100	
თარიღი	30.08.16	I სართულის გეგმა ნიშნულზე -0.30

სტადია	ფურცელი	ფურცლები
პროექტი	ა -	

6/1

შენობა-ნაგებობა 6/1

სახურავის გეგმა მ. 1:100

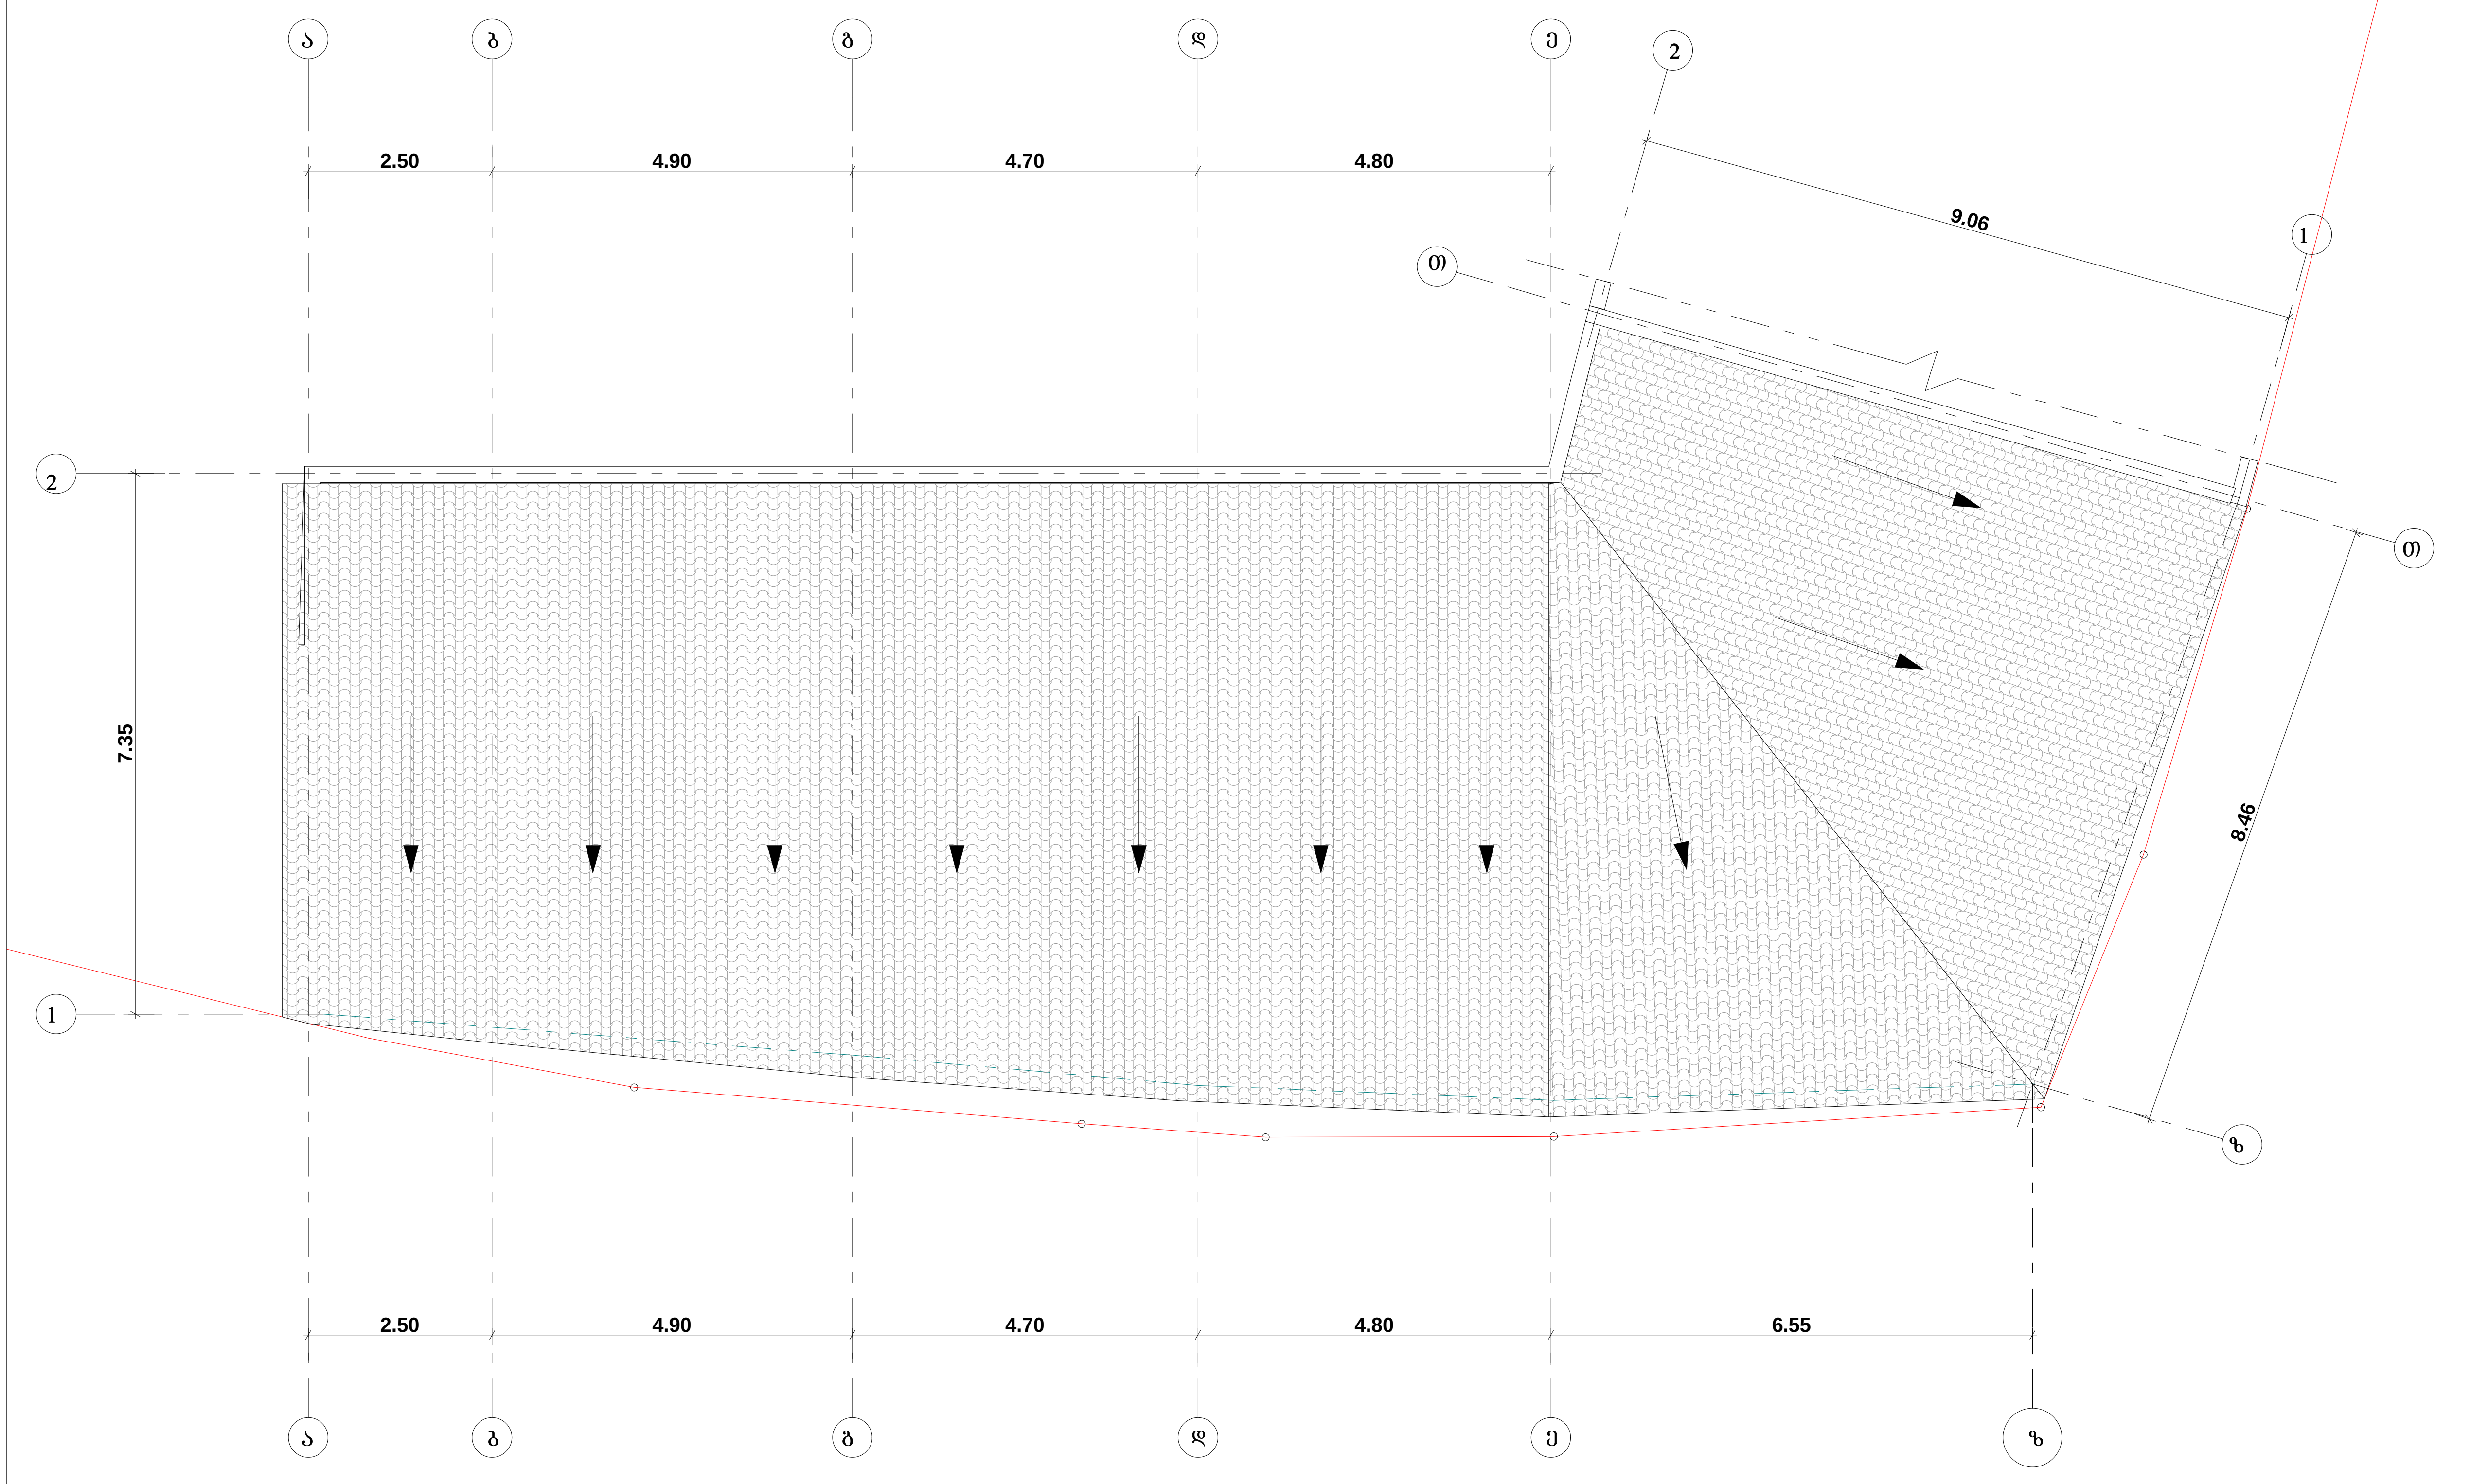

ფორმატი **A-3**	თბილისი 2016 წ.	პლნ. ფაილის სახელი

ექსპლიკაცია:

პირობითი ნიშნები:

დამკვეთი: **შალვა კალანდაძე**

მისამართი:
ქალაქი თბილისი, გამზირი მოსკოვი, №29

პროექტის სახელწოდება:

თანამდებობა	გვარი	ხელმოწერა	თარიღი
პრ. ავტორი	დავით კომახიძე		30.08.16

შ.პ.ს. ,,RR,,

მასშტაბი	1:100
თარიღი	30.08.16

სახურავის გეგმა

სტადია	ფურცელი	ფურცლები
პროექტი	ა -	