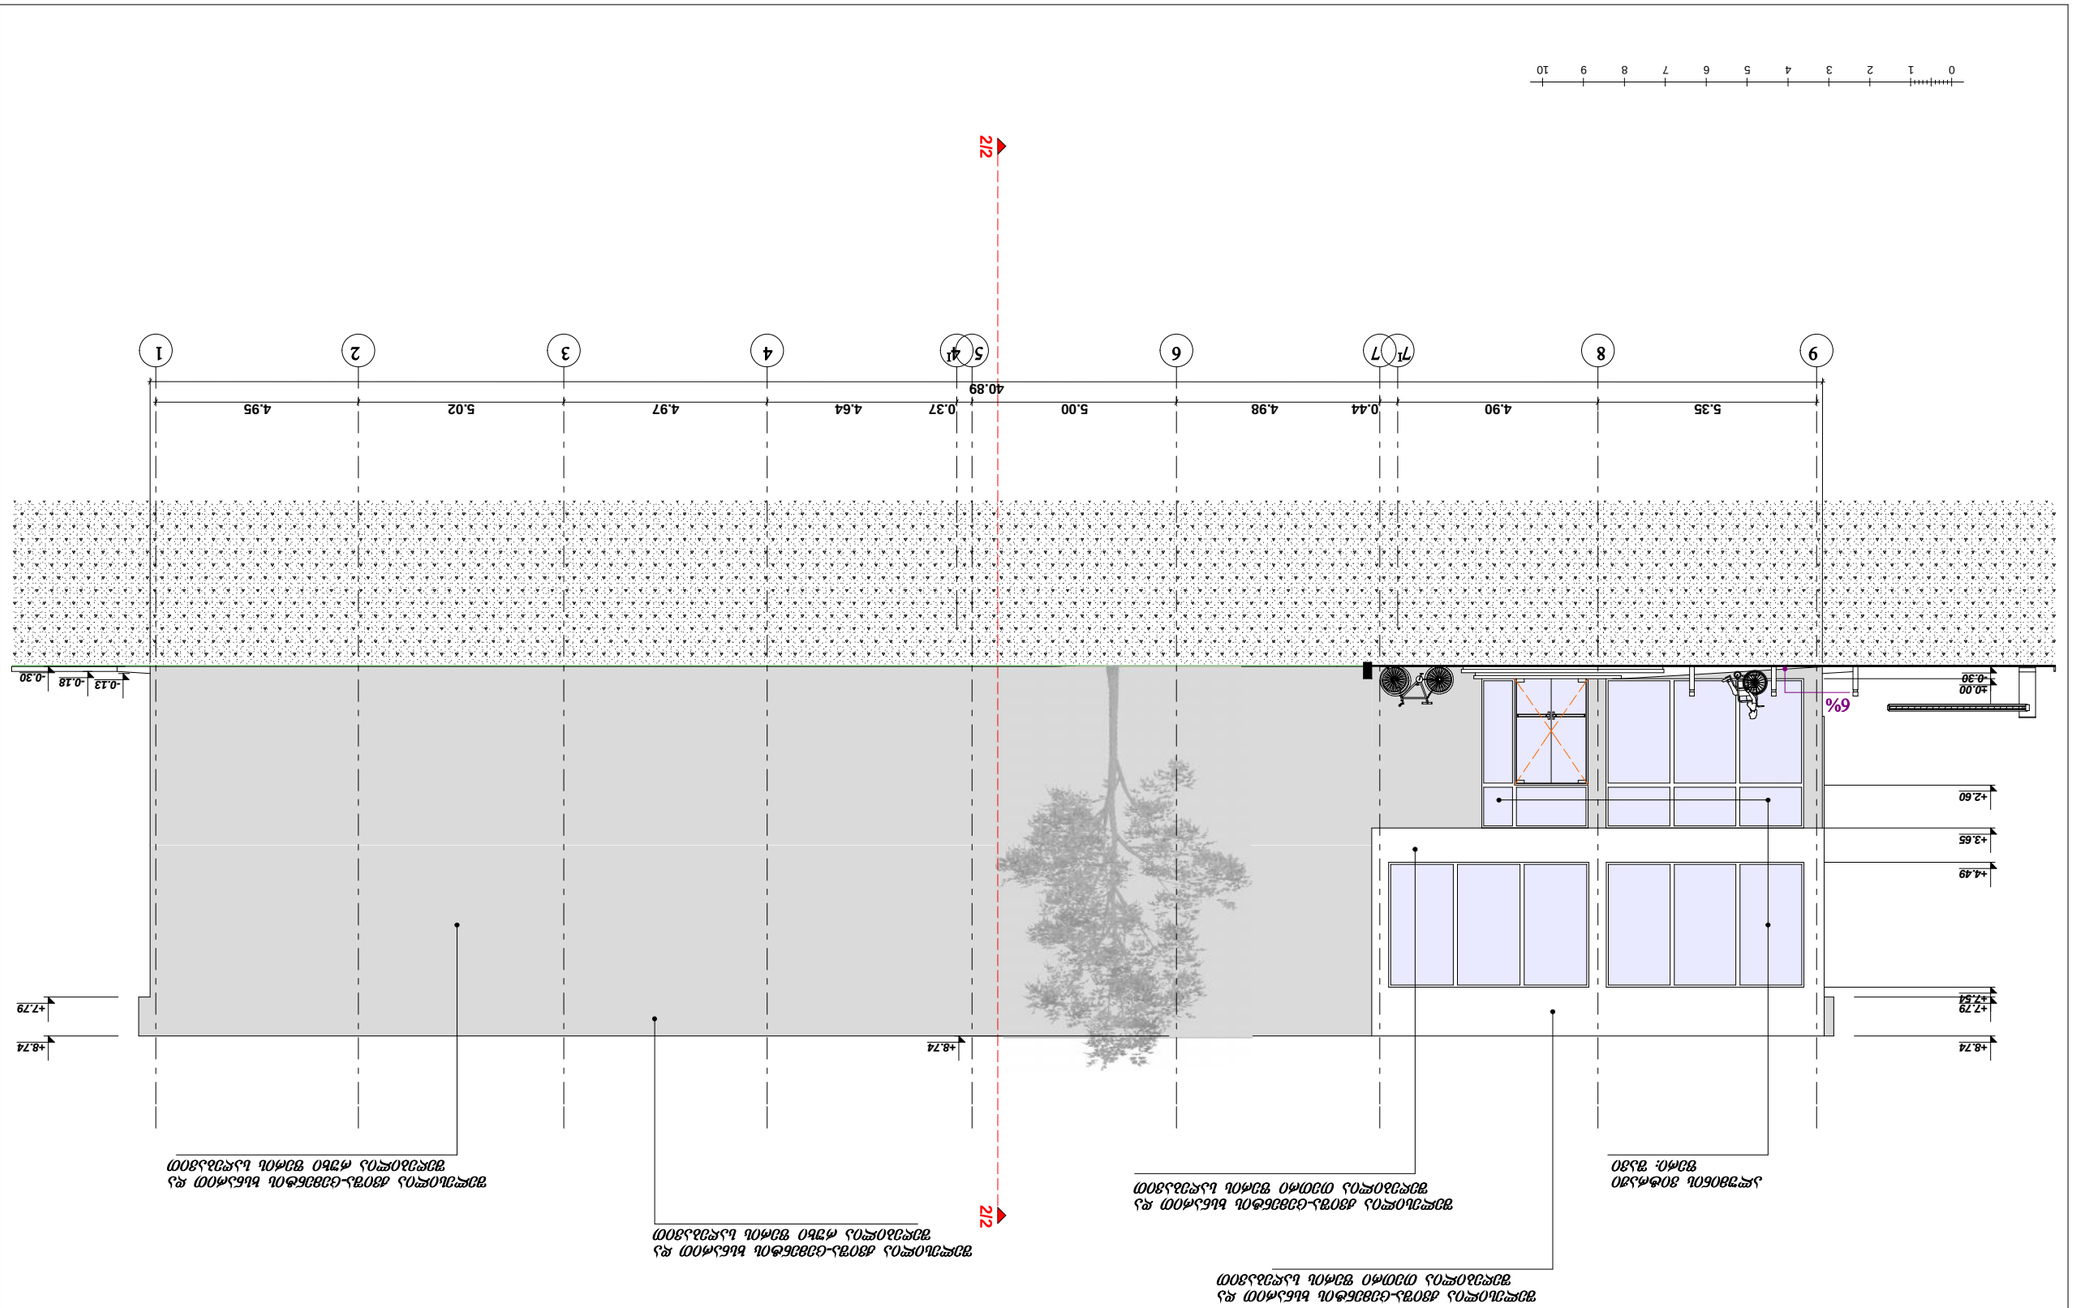

8/1
















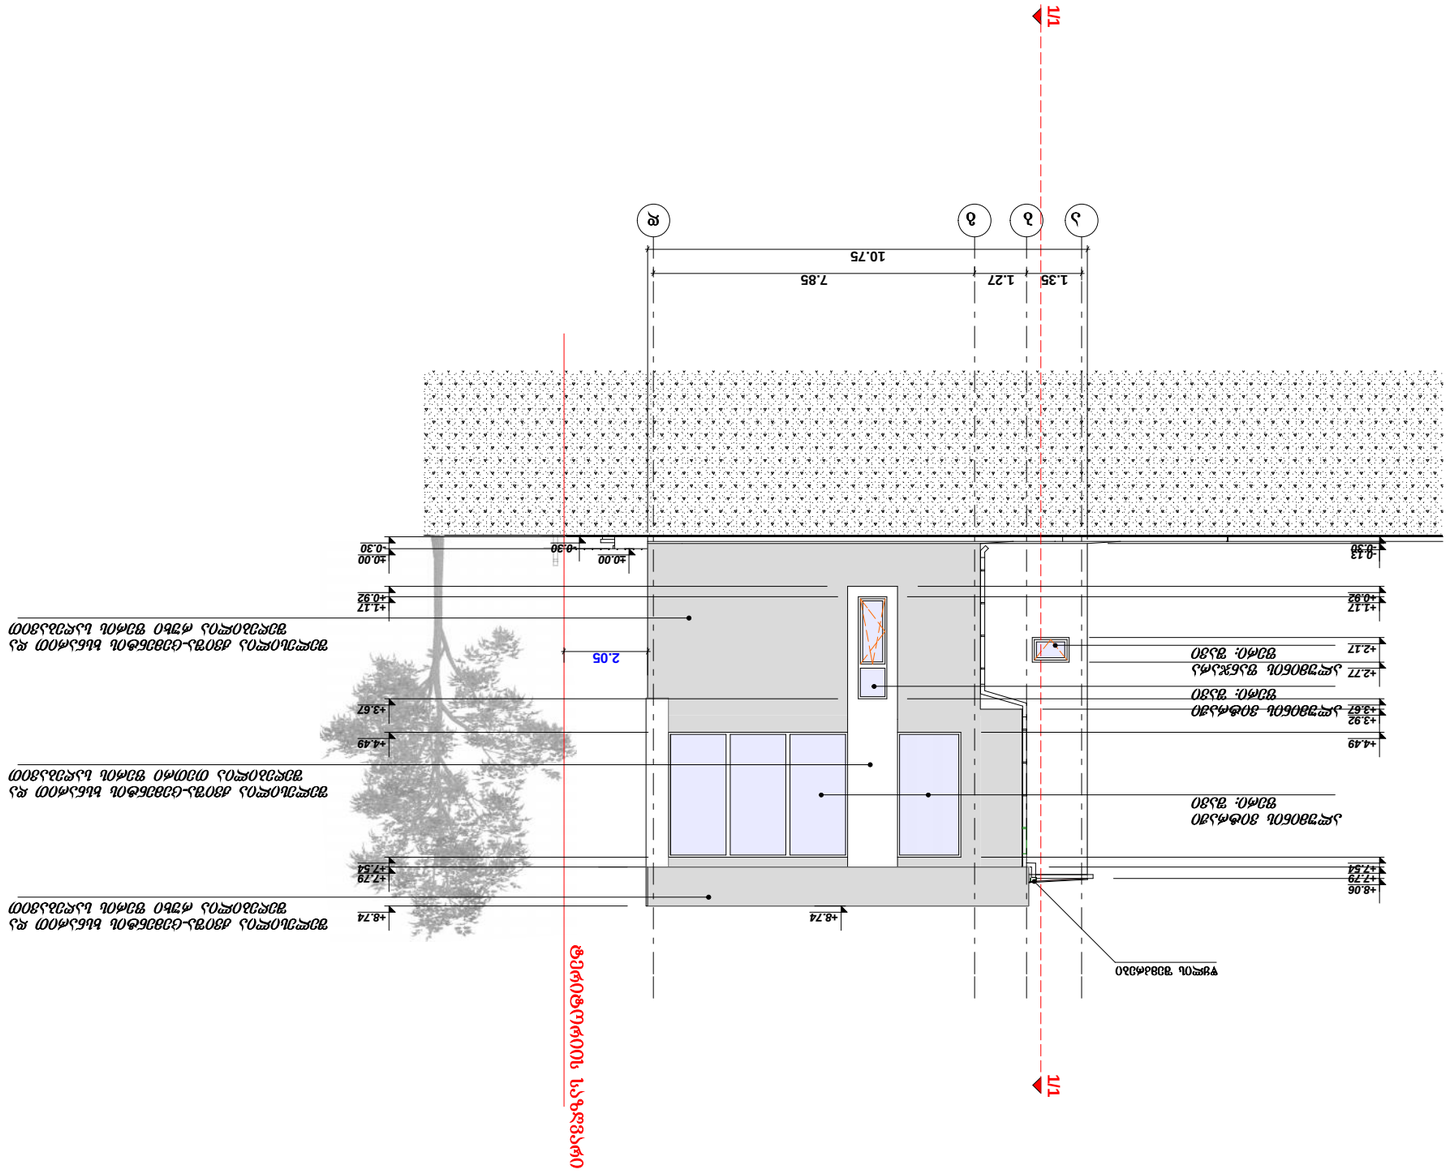
0 1 2 3 4 5 6 7 8 9 10
1-1
1.35
1.27
7.85
10.75
-0.13
-0.30
±0.00
-0.30
+0.39
+1.17
+0.92
+2.17
+2.72
+3.92
+3.67
+4.49
+7.29
+7.54
+8.06
+8.74
2.05

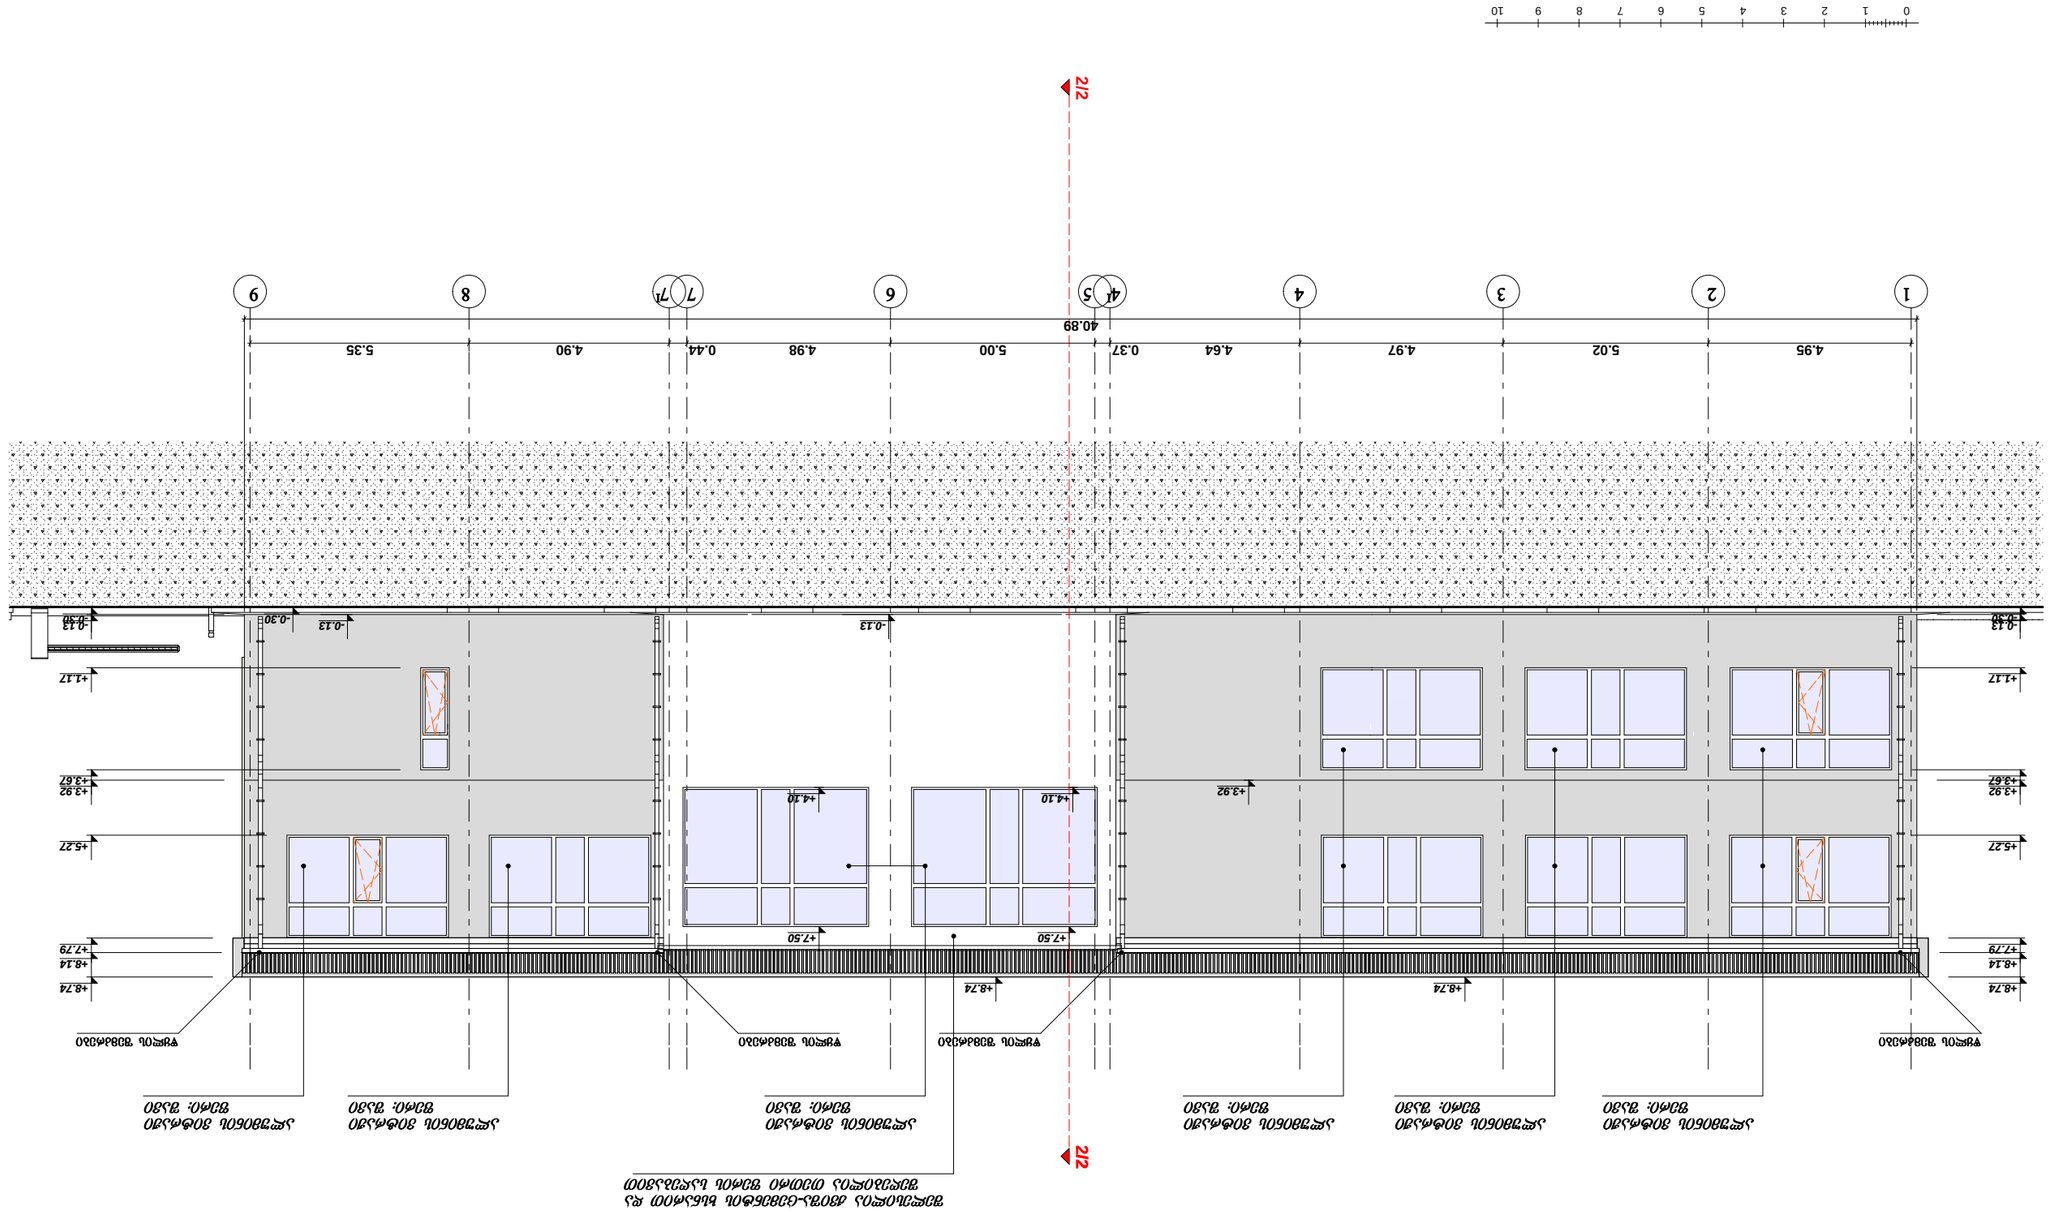

8/1









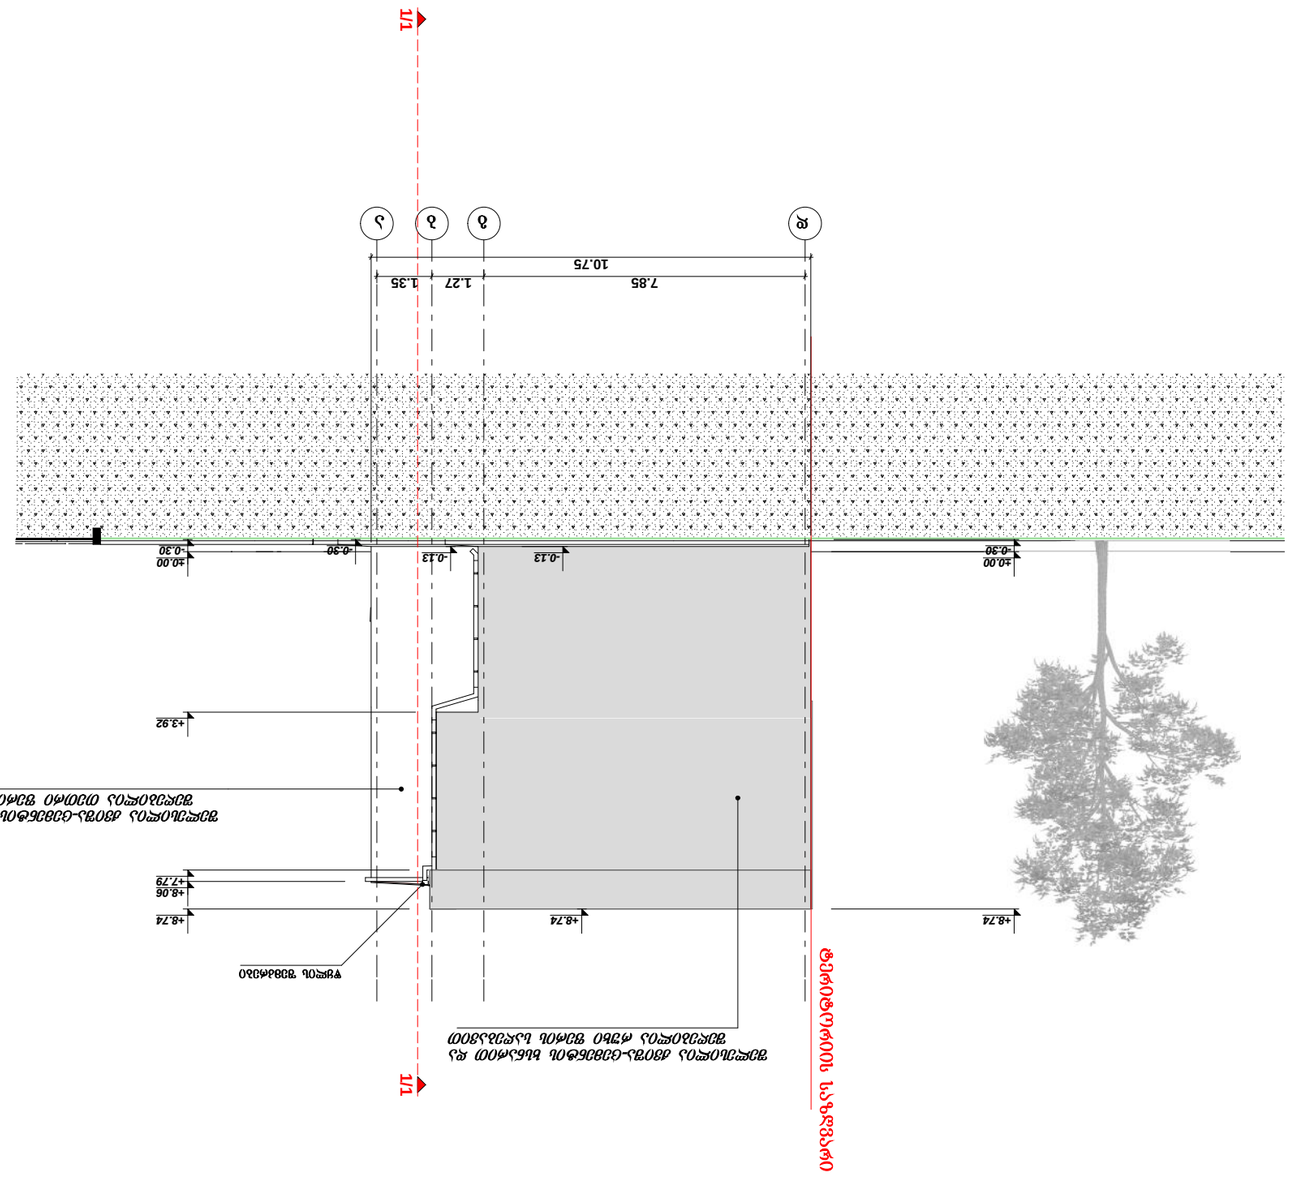

8/1

ფასადის ნაწილი 8/1

ფასადი ღია ბაღისკენ დ. 1:150

პროექტის ავტორი:	ფასადი ღია ბაღისკენ
პროექტის ხელმძღვანელი:	
კონსულტანტი:	
ნახაზის ავტორი:	
ნახაზის დასახელება:	ფასადი ღია ბაღისკენ
ნახაზის ტიპი:	ფასადი
ნახაზის ნომერი:	დ-ა
ნახაზის მასშტაბი:	1:150
თარიღი:	30.08.16
	ფასადი ღია ბაღისკენ დ-ა
ცვლილების ნომერი	ცვლილების თარიღი
ა -	30.08.16

6/1

შენობა-ნაგებობა 6/1

ფასადი ღერძებში ე-ა მ. 1:100

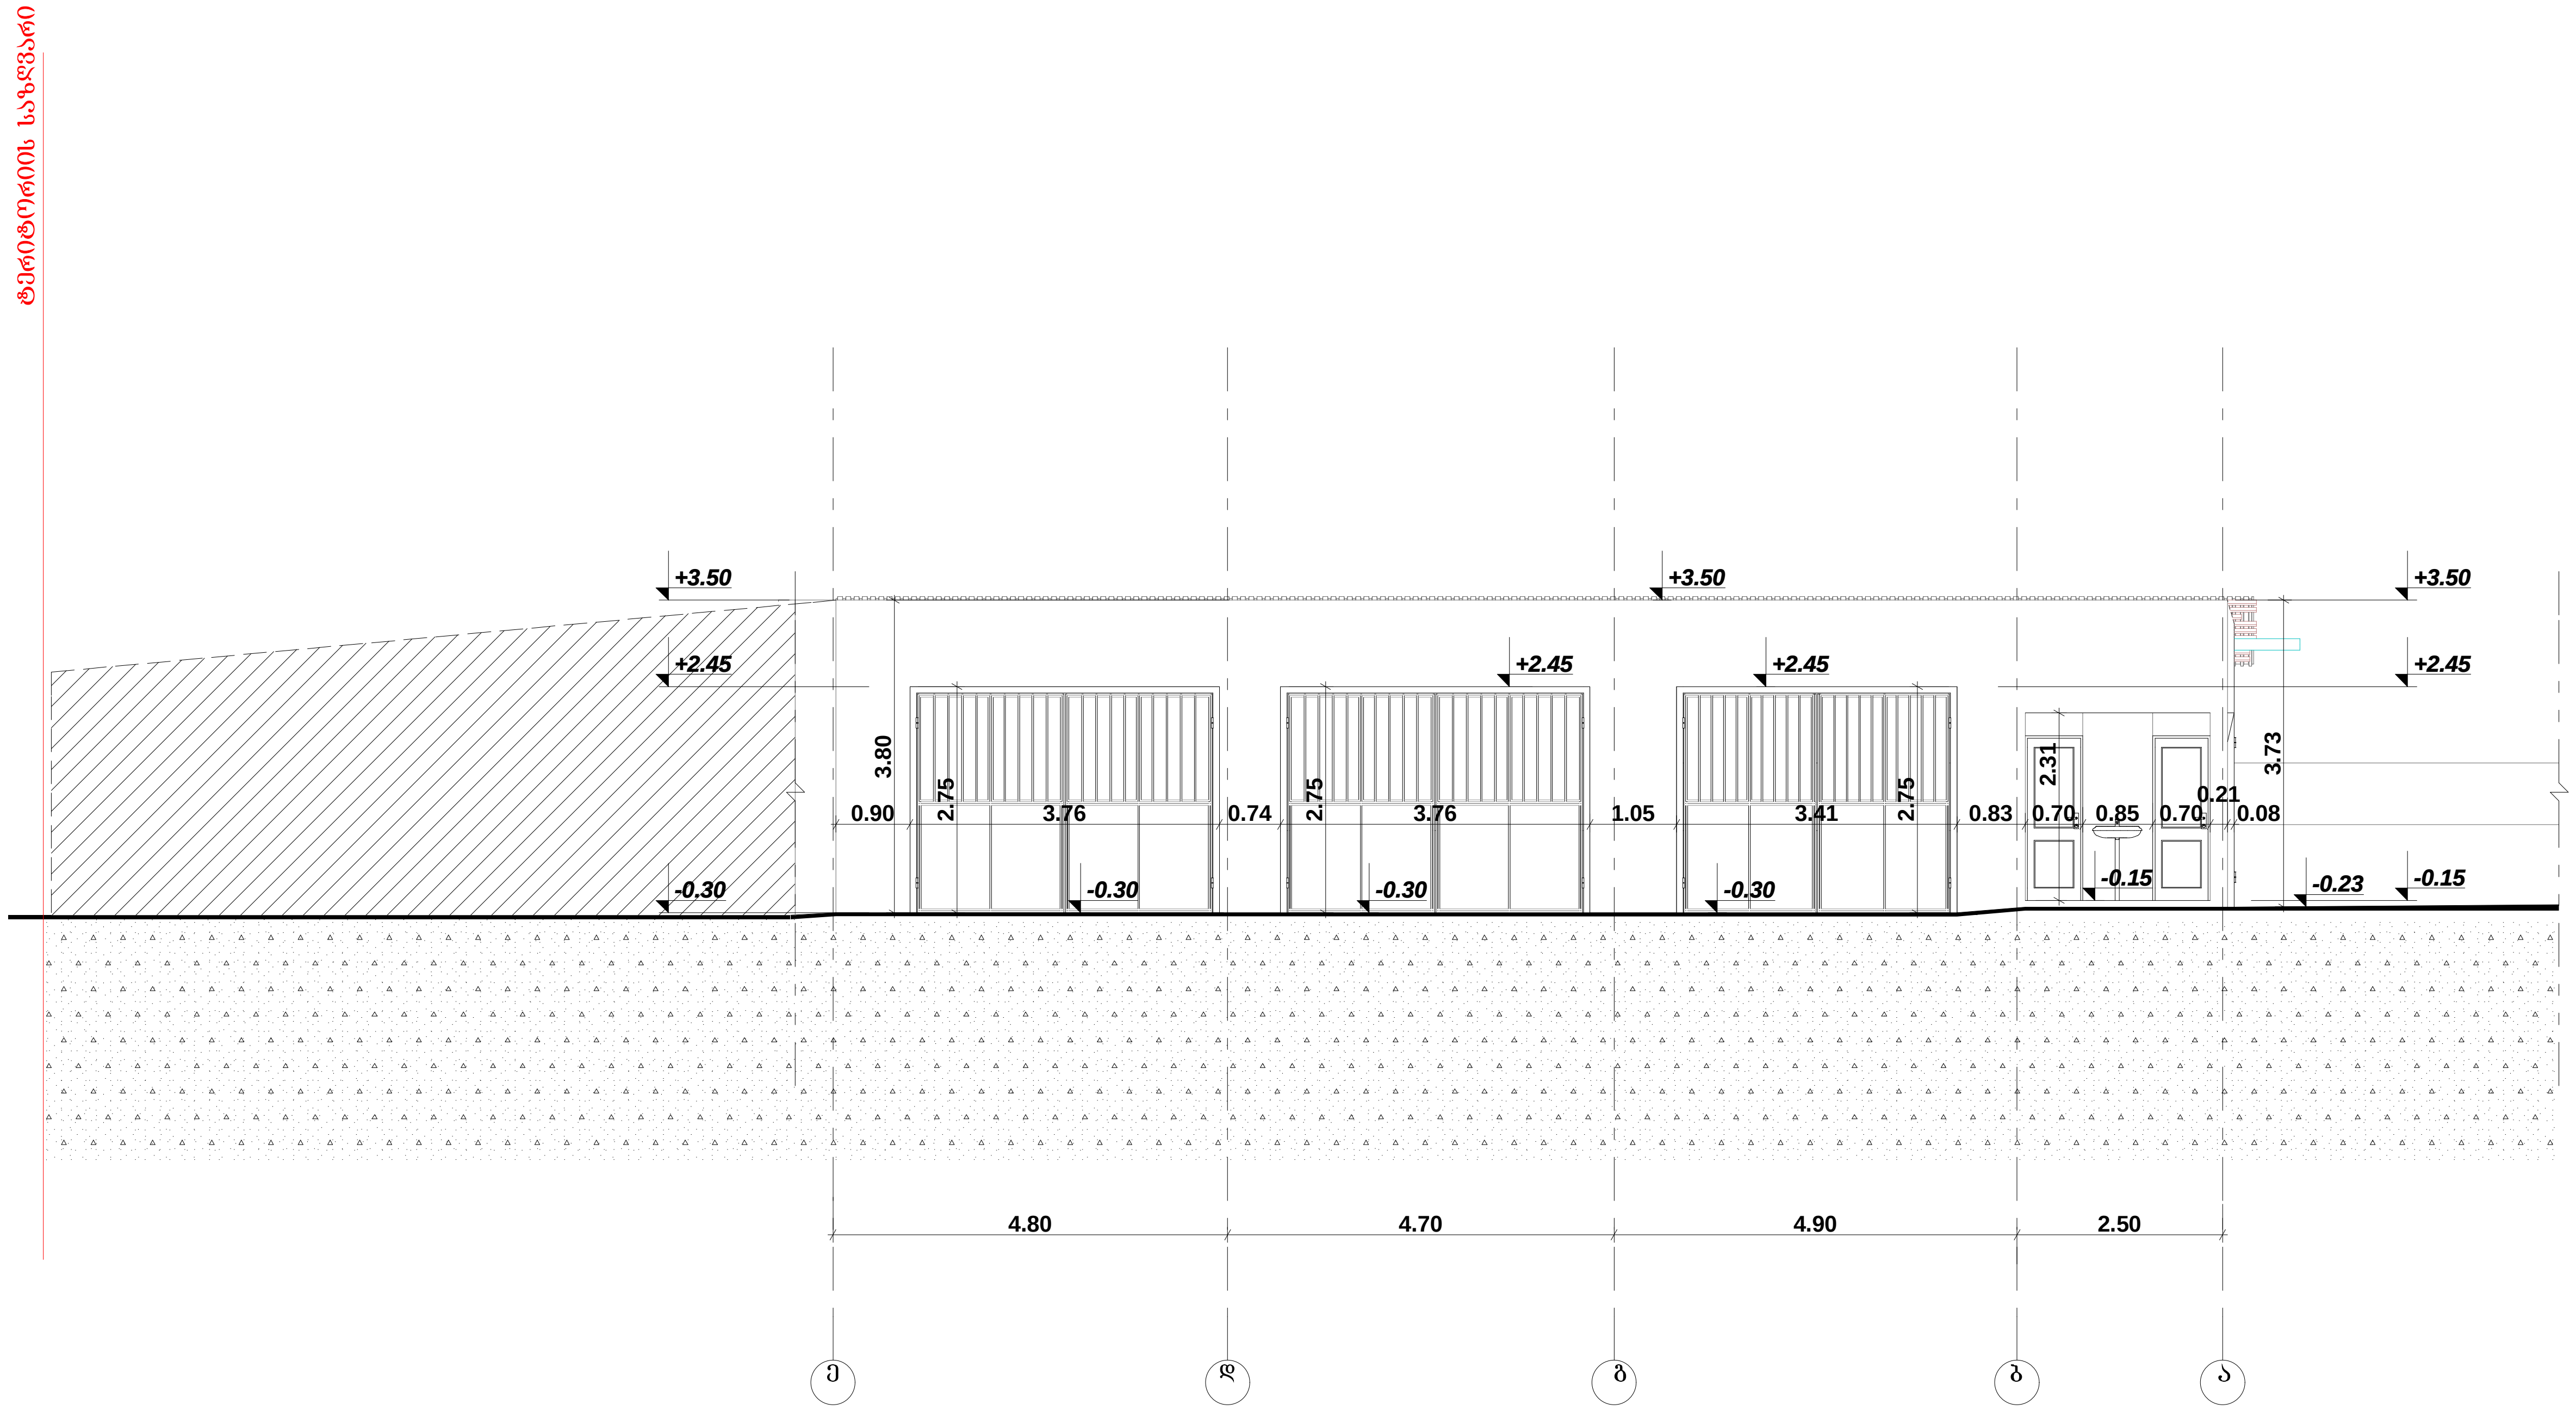

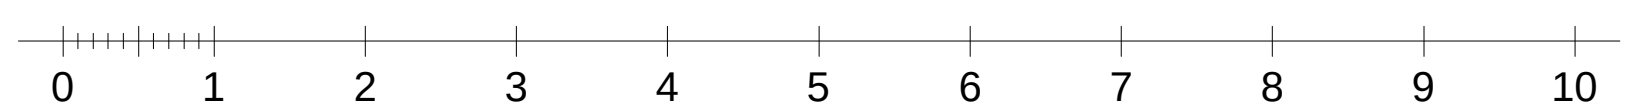

ფორმატი A-3	თბილისი 2016 წ.	პლნ. ფაილის სახელი

ექსპლიკაცია:

პირობითი ნიშნები:

დამკვეთი: შალვა კალანდაძე

მისამართი:
ქალაქი თბილისი, გამზირი მოსკოვი, №29

პროექტის სახელწოდება:

თანამდებობა	გვარი	ხელმოწერა	თარიღი
პრ. ავტორი	დავით კომახიძე		30.08.16

შ.პ.ს. ,,RR,,

მასშტაბი	1:100	
თარიღი	30.08.16	ფასადი ღერძებში ე-ა

სტადია	ფურცელი	ფურცლები
პროექტი	ა -	

6/1

შენობა-ნაგებობა 6/1

ფასადი ღერძებში 2-1 მ. 1:100

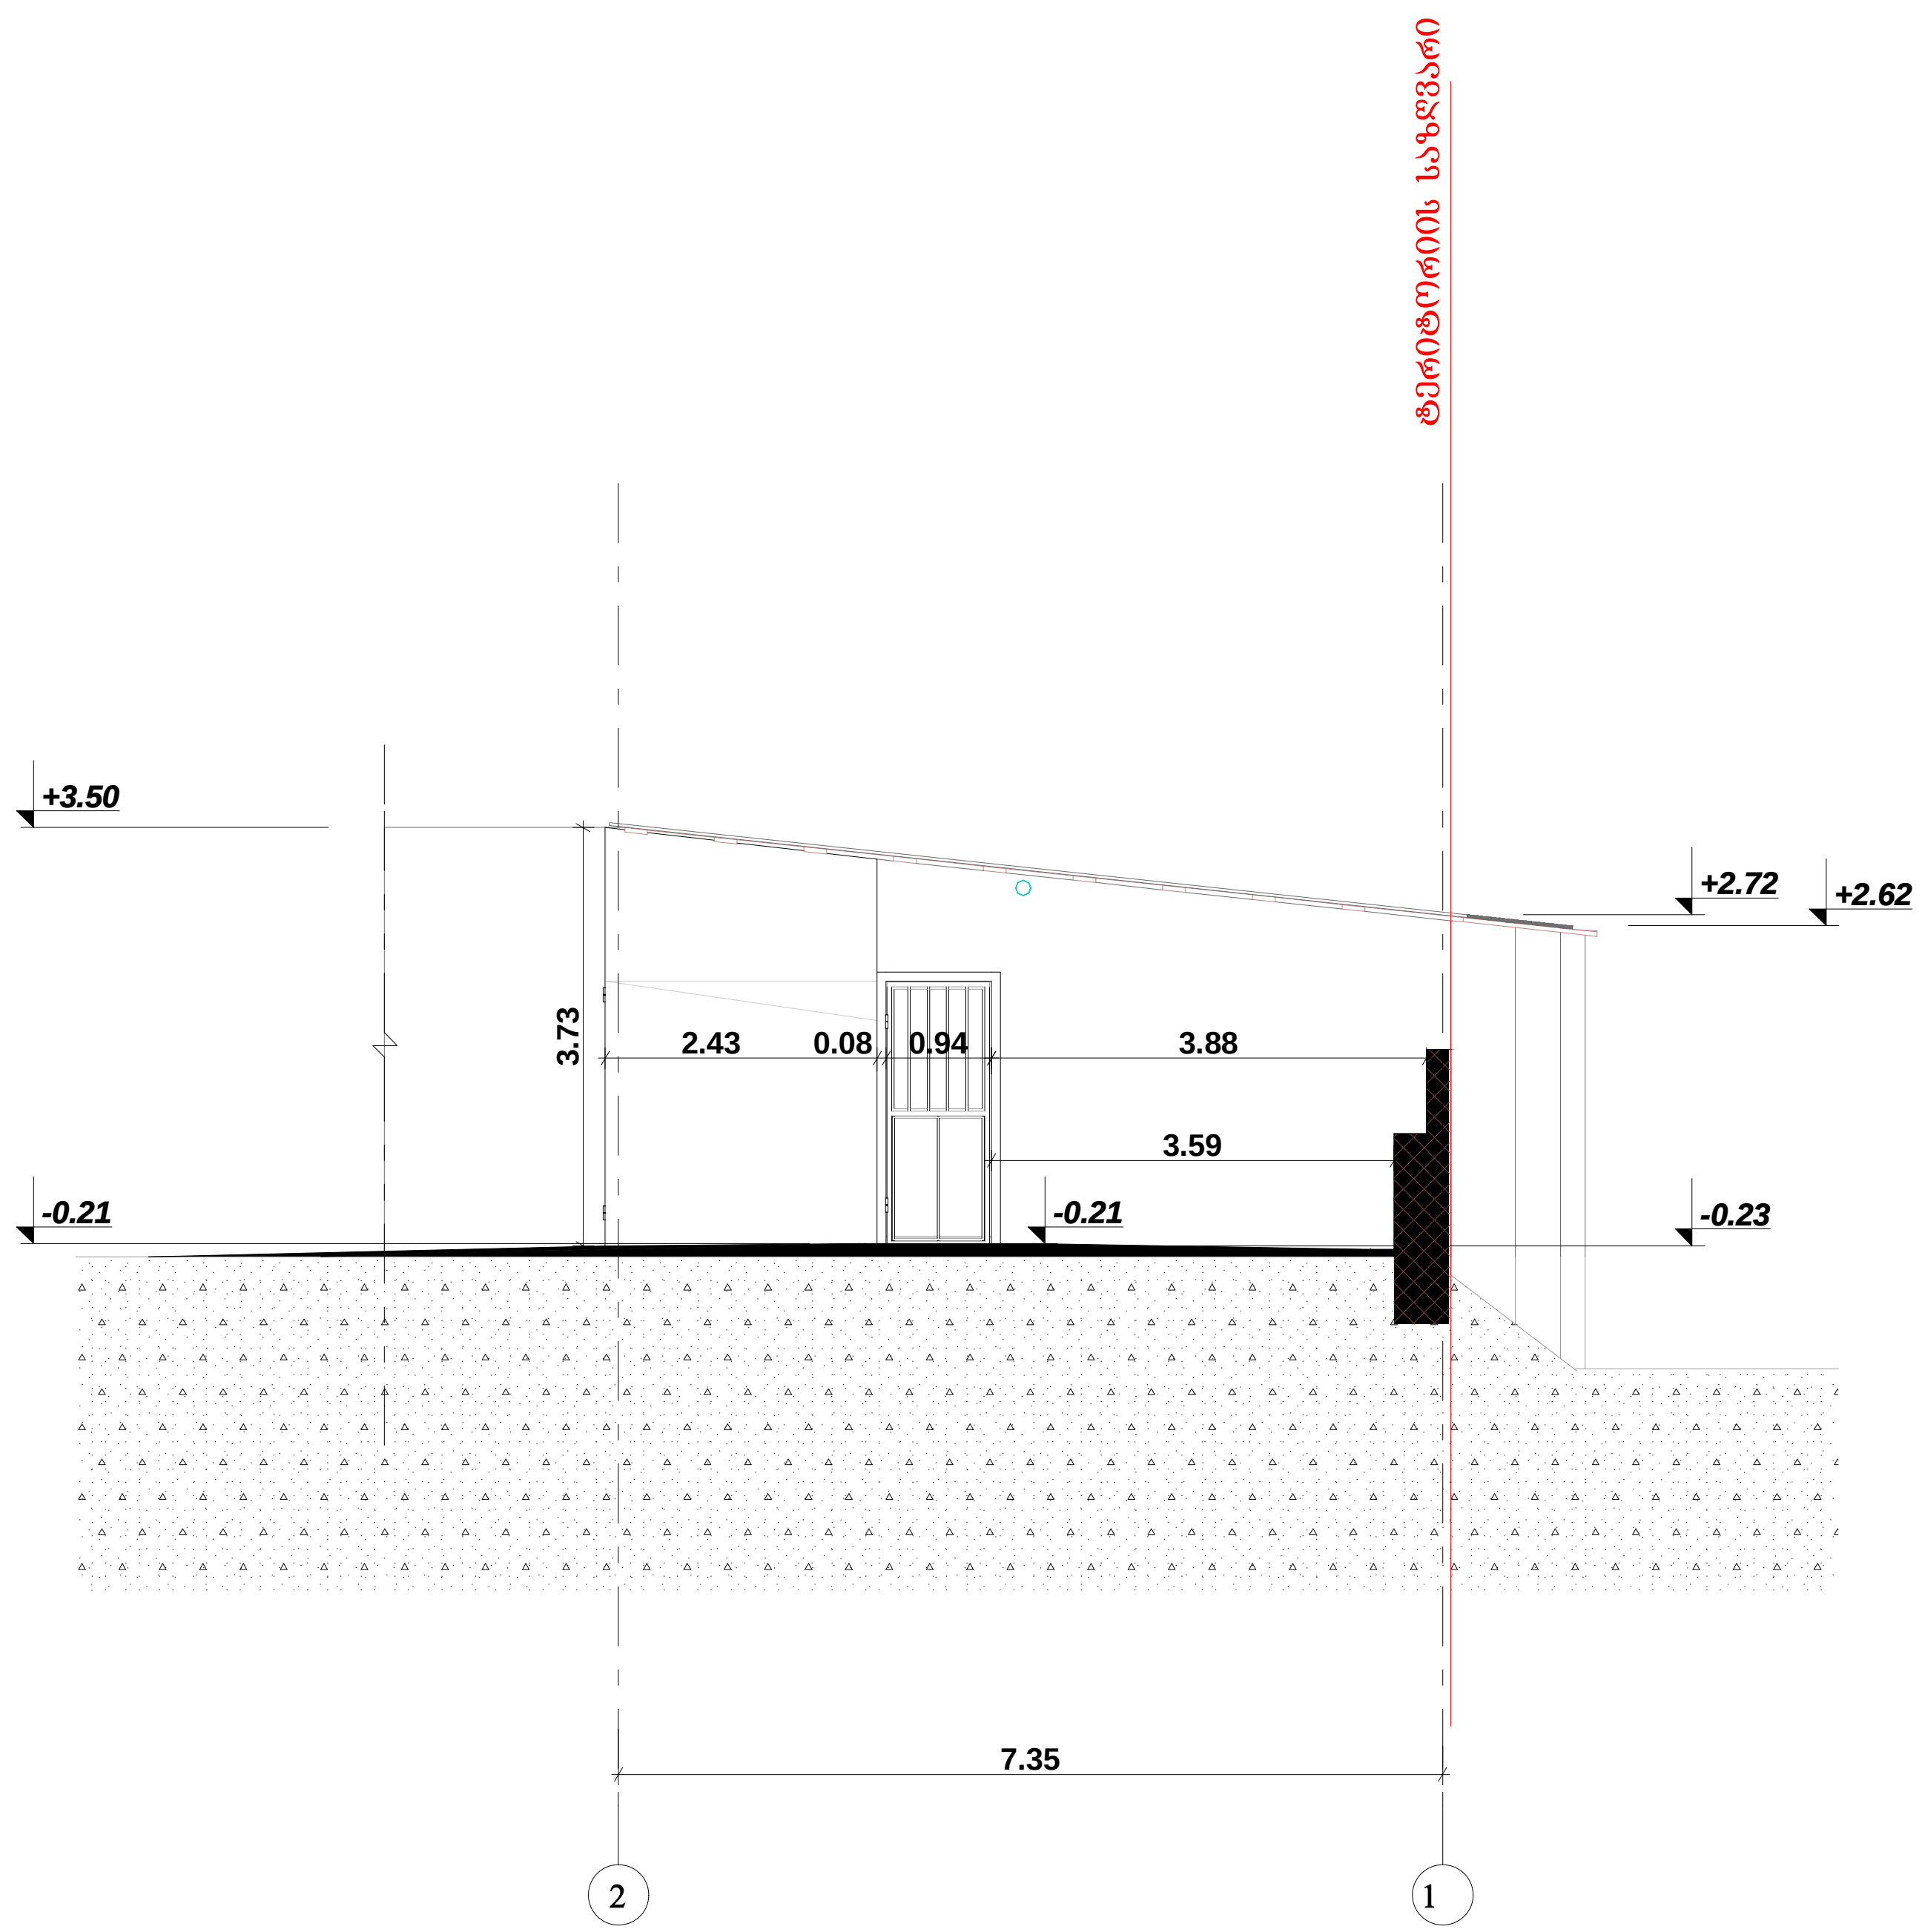

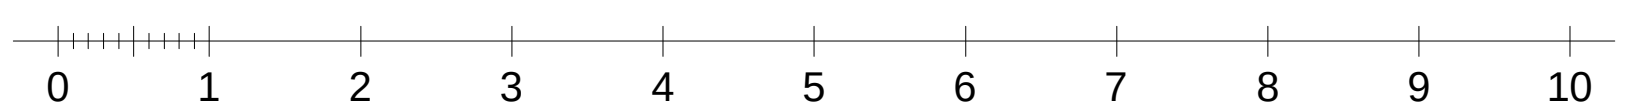

ფორმატი **A-3**	თბილისი 2016 წ.	პლნ. ფაილის სახელი

ექსპლიკაცია:

პირობითი ნიშნები:

დამკვეთი: შალვა კალანდაძე

მისამართი: ქალაქი თბილისი, გამზირი მოსკოვი, №29

პროექტის სახელწოდება:

თანამდებობა	გვარი	ხელმოწერა	თარიღი
პრ. ავტორი	დავით კომახიძე		30.08.16

შ.პ.ს. ,,RR,,

მასშტაბი	1:100	
თარიღი	30.08.16	ფასადი ღერძებში 2-1
სტადია	ფურცელი	ფურცლები
პროექტი	ა -	