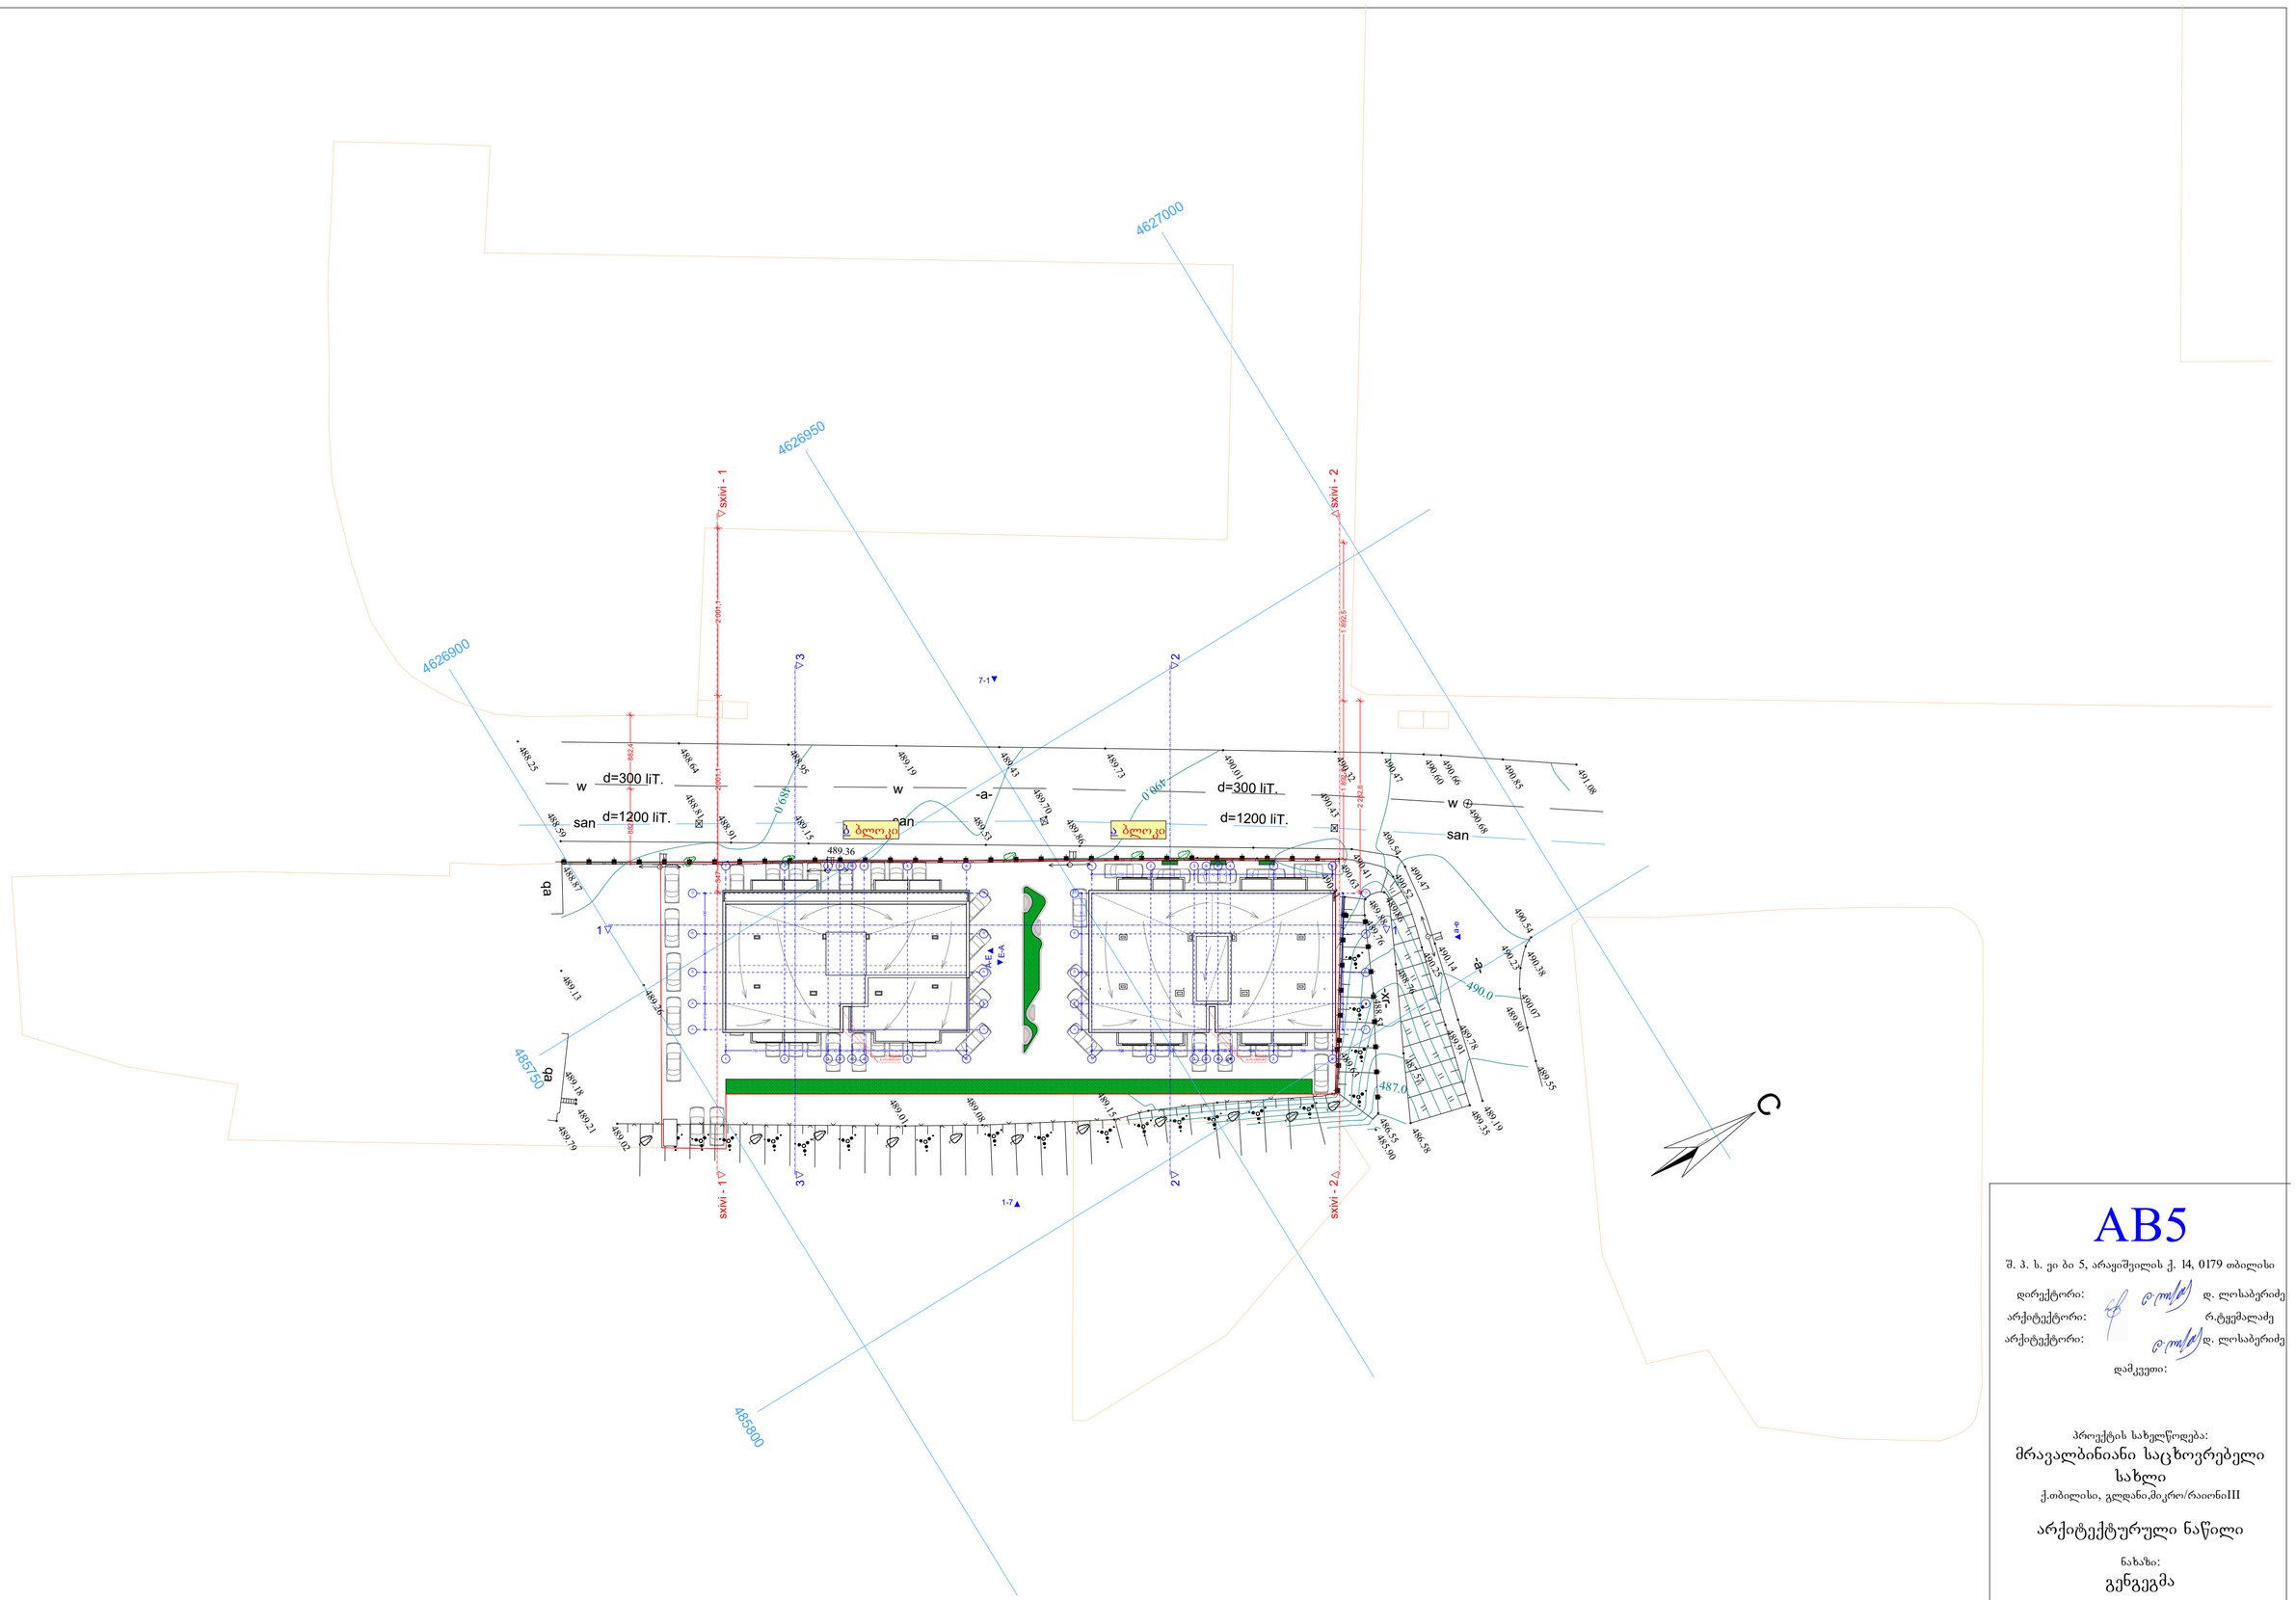


AB5

შ. პ. ს. ეი ბი 5, არაყიშვილის ქ. 14, 0179 თბილისი

დირექტორი: დ. ლოსაბერიძე

არქიტექტორი: რ.ტყემალაძე

არქიტექტორი: დ. ლოსაბერიძე

დამკვეთი:

პროექტის სახელწოდება:

მრავალბინიანი საცხოვრებელი სახლი

ქ.თბილისი, გლდანი,მიკრო/რაიონიIII

არქიტექტურული ნაწილი

ნახაზი:

გენგეგმა


ფურცელი:

მასშტაბი: 1:500 ფორმატი: A2

07.09.2016


სიმაღლის განმსაზღვრელი (სხივი - 2)

ა ბლოკი

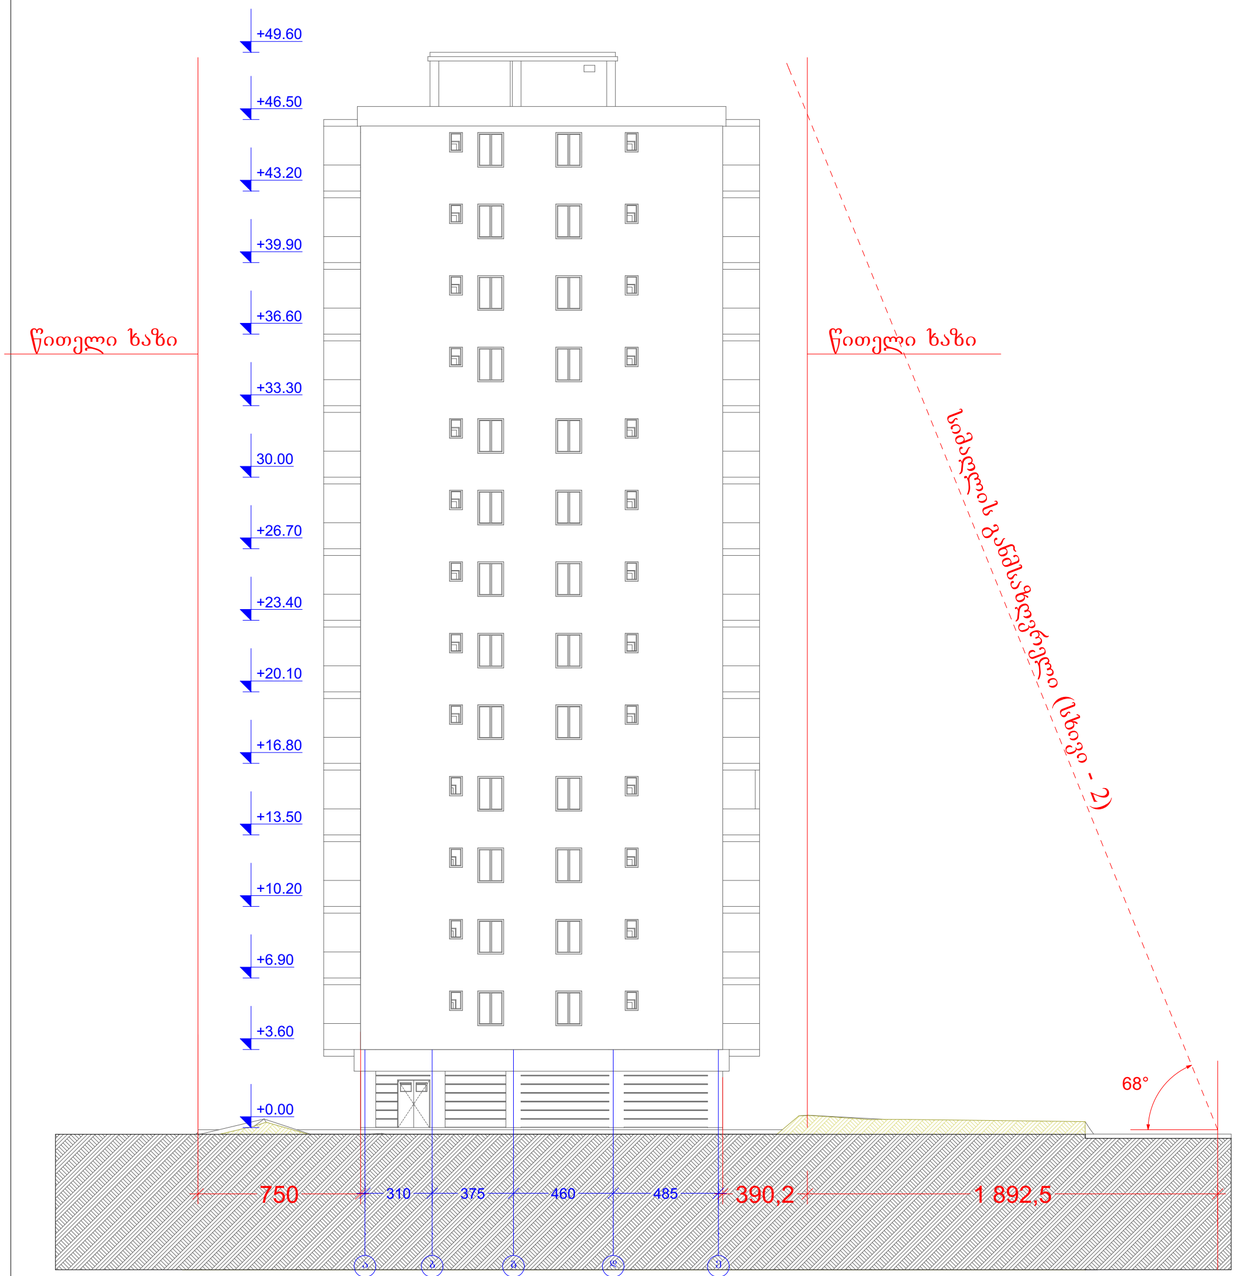

სიმაღლის განმსაზღვრელი (სხივი - 1)

ბ ბლოკი

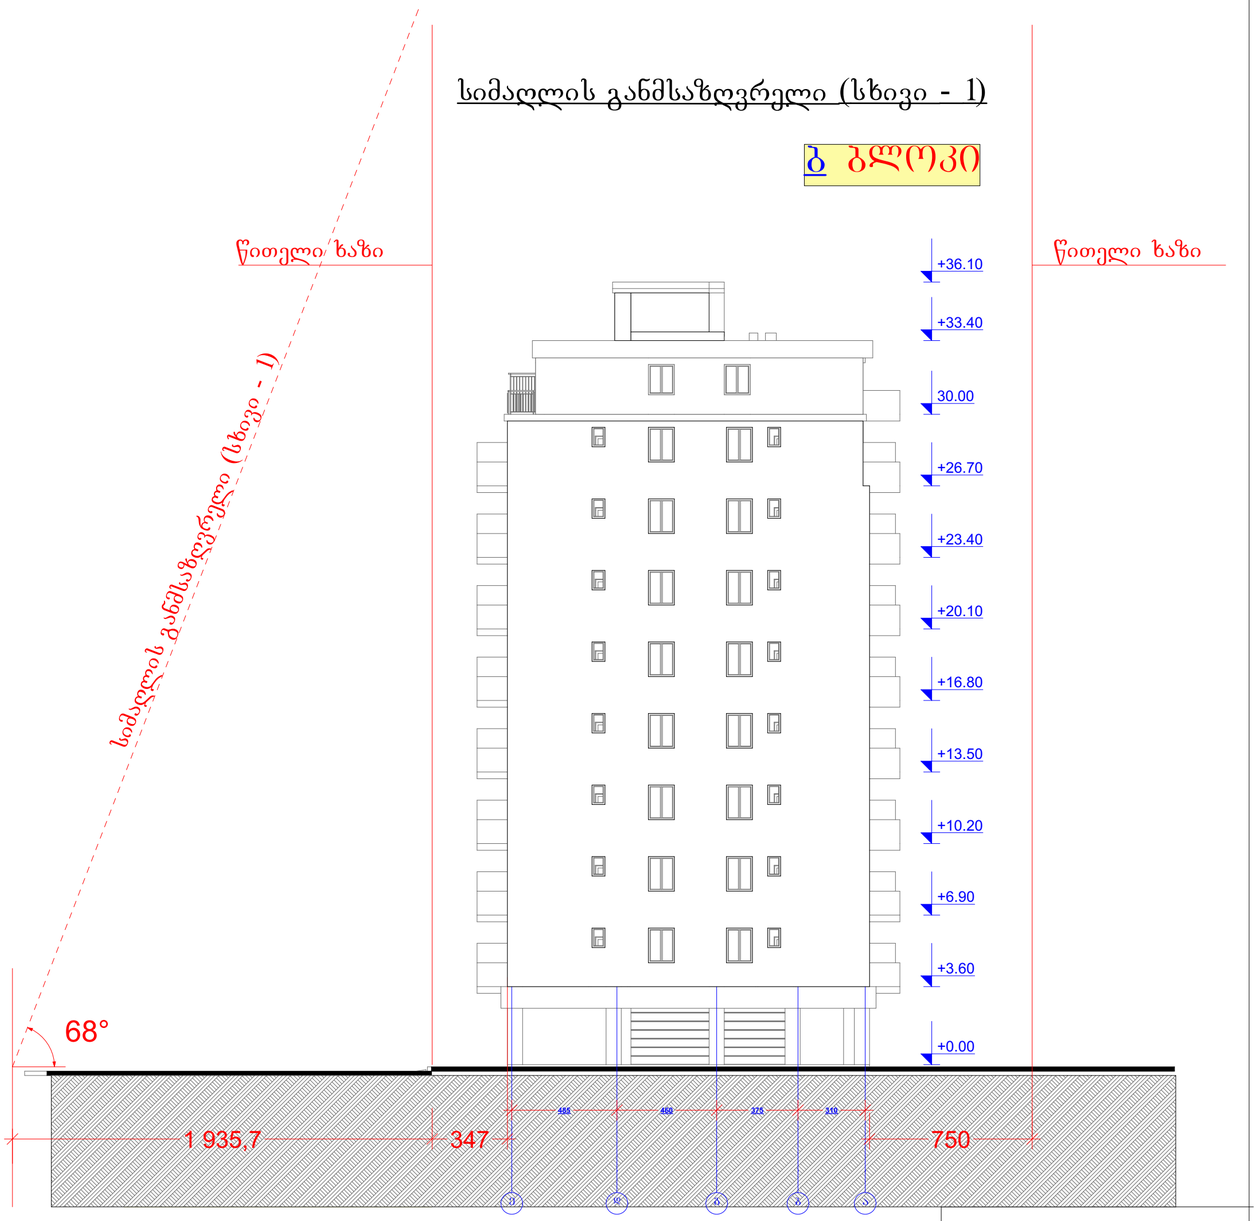

AB5

შ. პ. ს. ეი ბი 5, არაყიშვილის ქ. 14, 0179 თბილისი

დირექტორი: დ. ლოსაბერიძე

არქიტექტორი: რ.ტყემალაძე

არქიტექტორი: დ. ლოსაბერიძე

დამკვეთი:

პროექტის სახელწოდება:

მრავალბინიანი საცხოვრებელი სახლი

ქ.თბილისი, გლდანი,მიკრო/რაიონიIII

არქიტექტურული ნაწილი

ნახაზი:

სხივი 1/2

ფურცელი:

მასშტაბი: 1:200 ფორმატი: A2

07.09.2016