ტოპოგრაფიული გეგმა

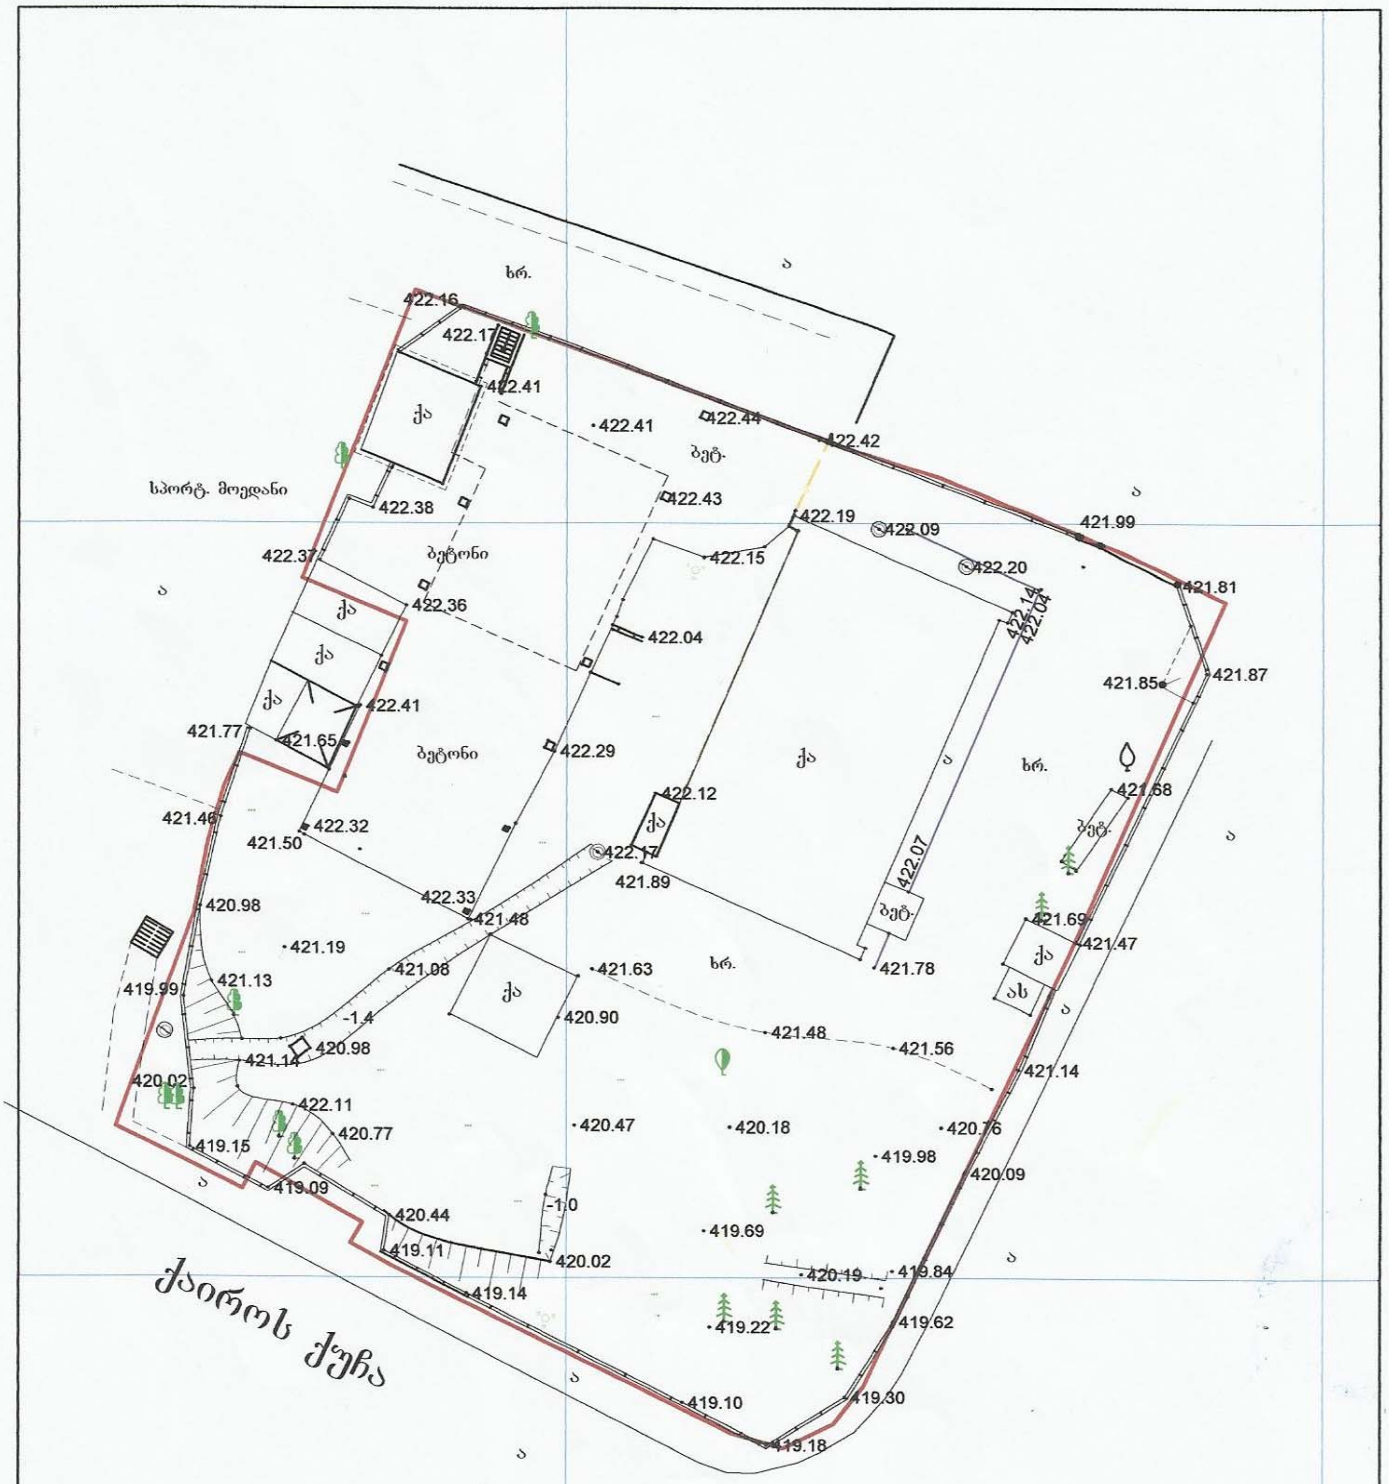

მისამართი	თბილისი, ქაიროს ქუჩა №20	დამკვეთი	შპს „არტ-ბიზნესი"	მიწის ნაკვეთის ფართი კად: 3295 არასასოფლო სამეურნეო დანიშნულების	
U.T.M სატოპოგრაფიო სისტემის კოორდინატები ღობე ბორდიური ძვის კედელი კედელი ფლატე	ადგილობრივი სისტემის სამუშაო კოორდინატები შენობა მშენებარე ფარდული ფოთლოვანი ხე წიწვოვანი ხე	კანალიზაცია გაზი წყლის მილი ლამპიონი სამეთვალყურეო ჭა		ინდ. მეწარმე "ა. თევზაძე"	
				შეასრულა	ა. თევზაძე
				კომპ.უზრუნვ.	ა.თევზაძე
				1:500	06.07.2012