
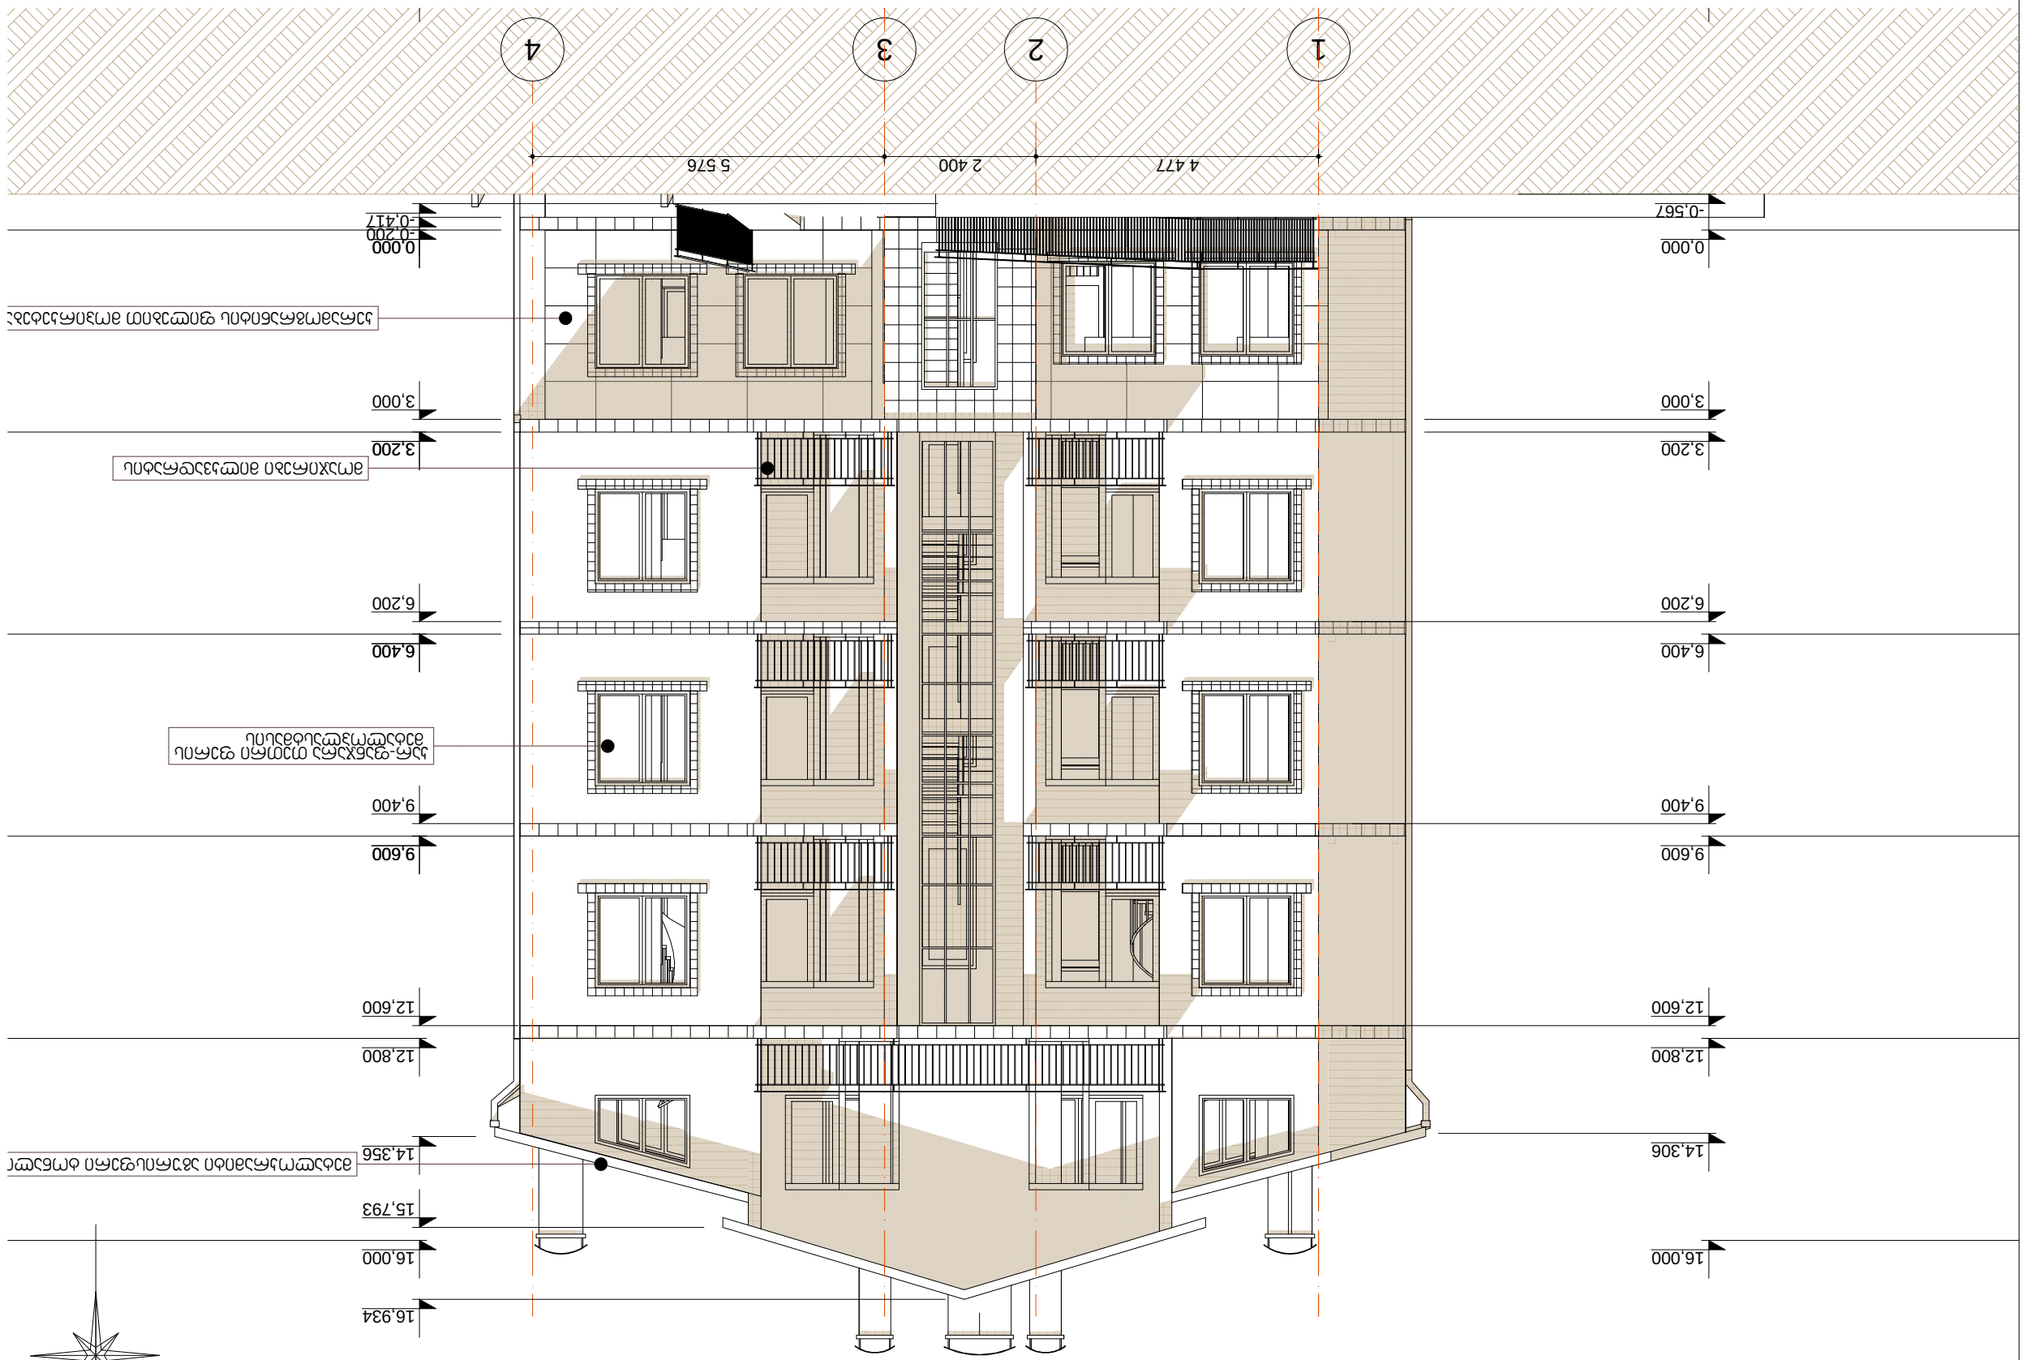



ფასადი ა-დ ღერძებში

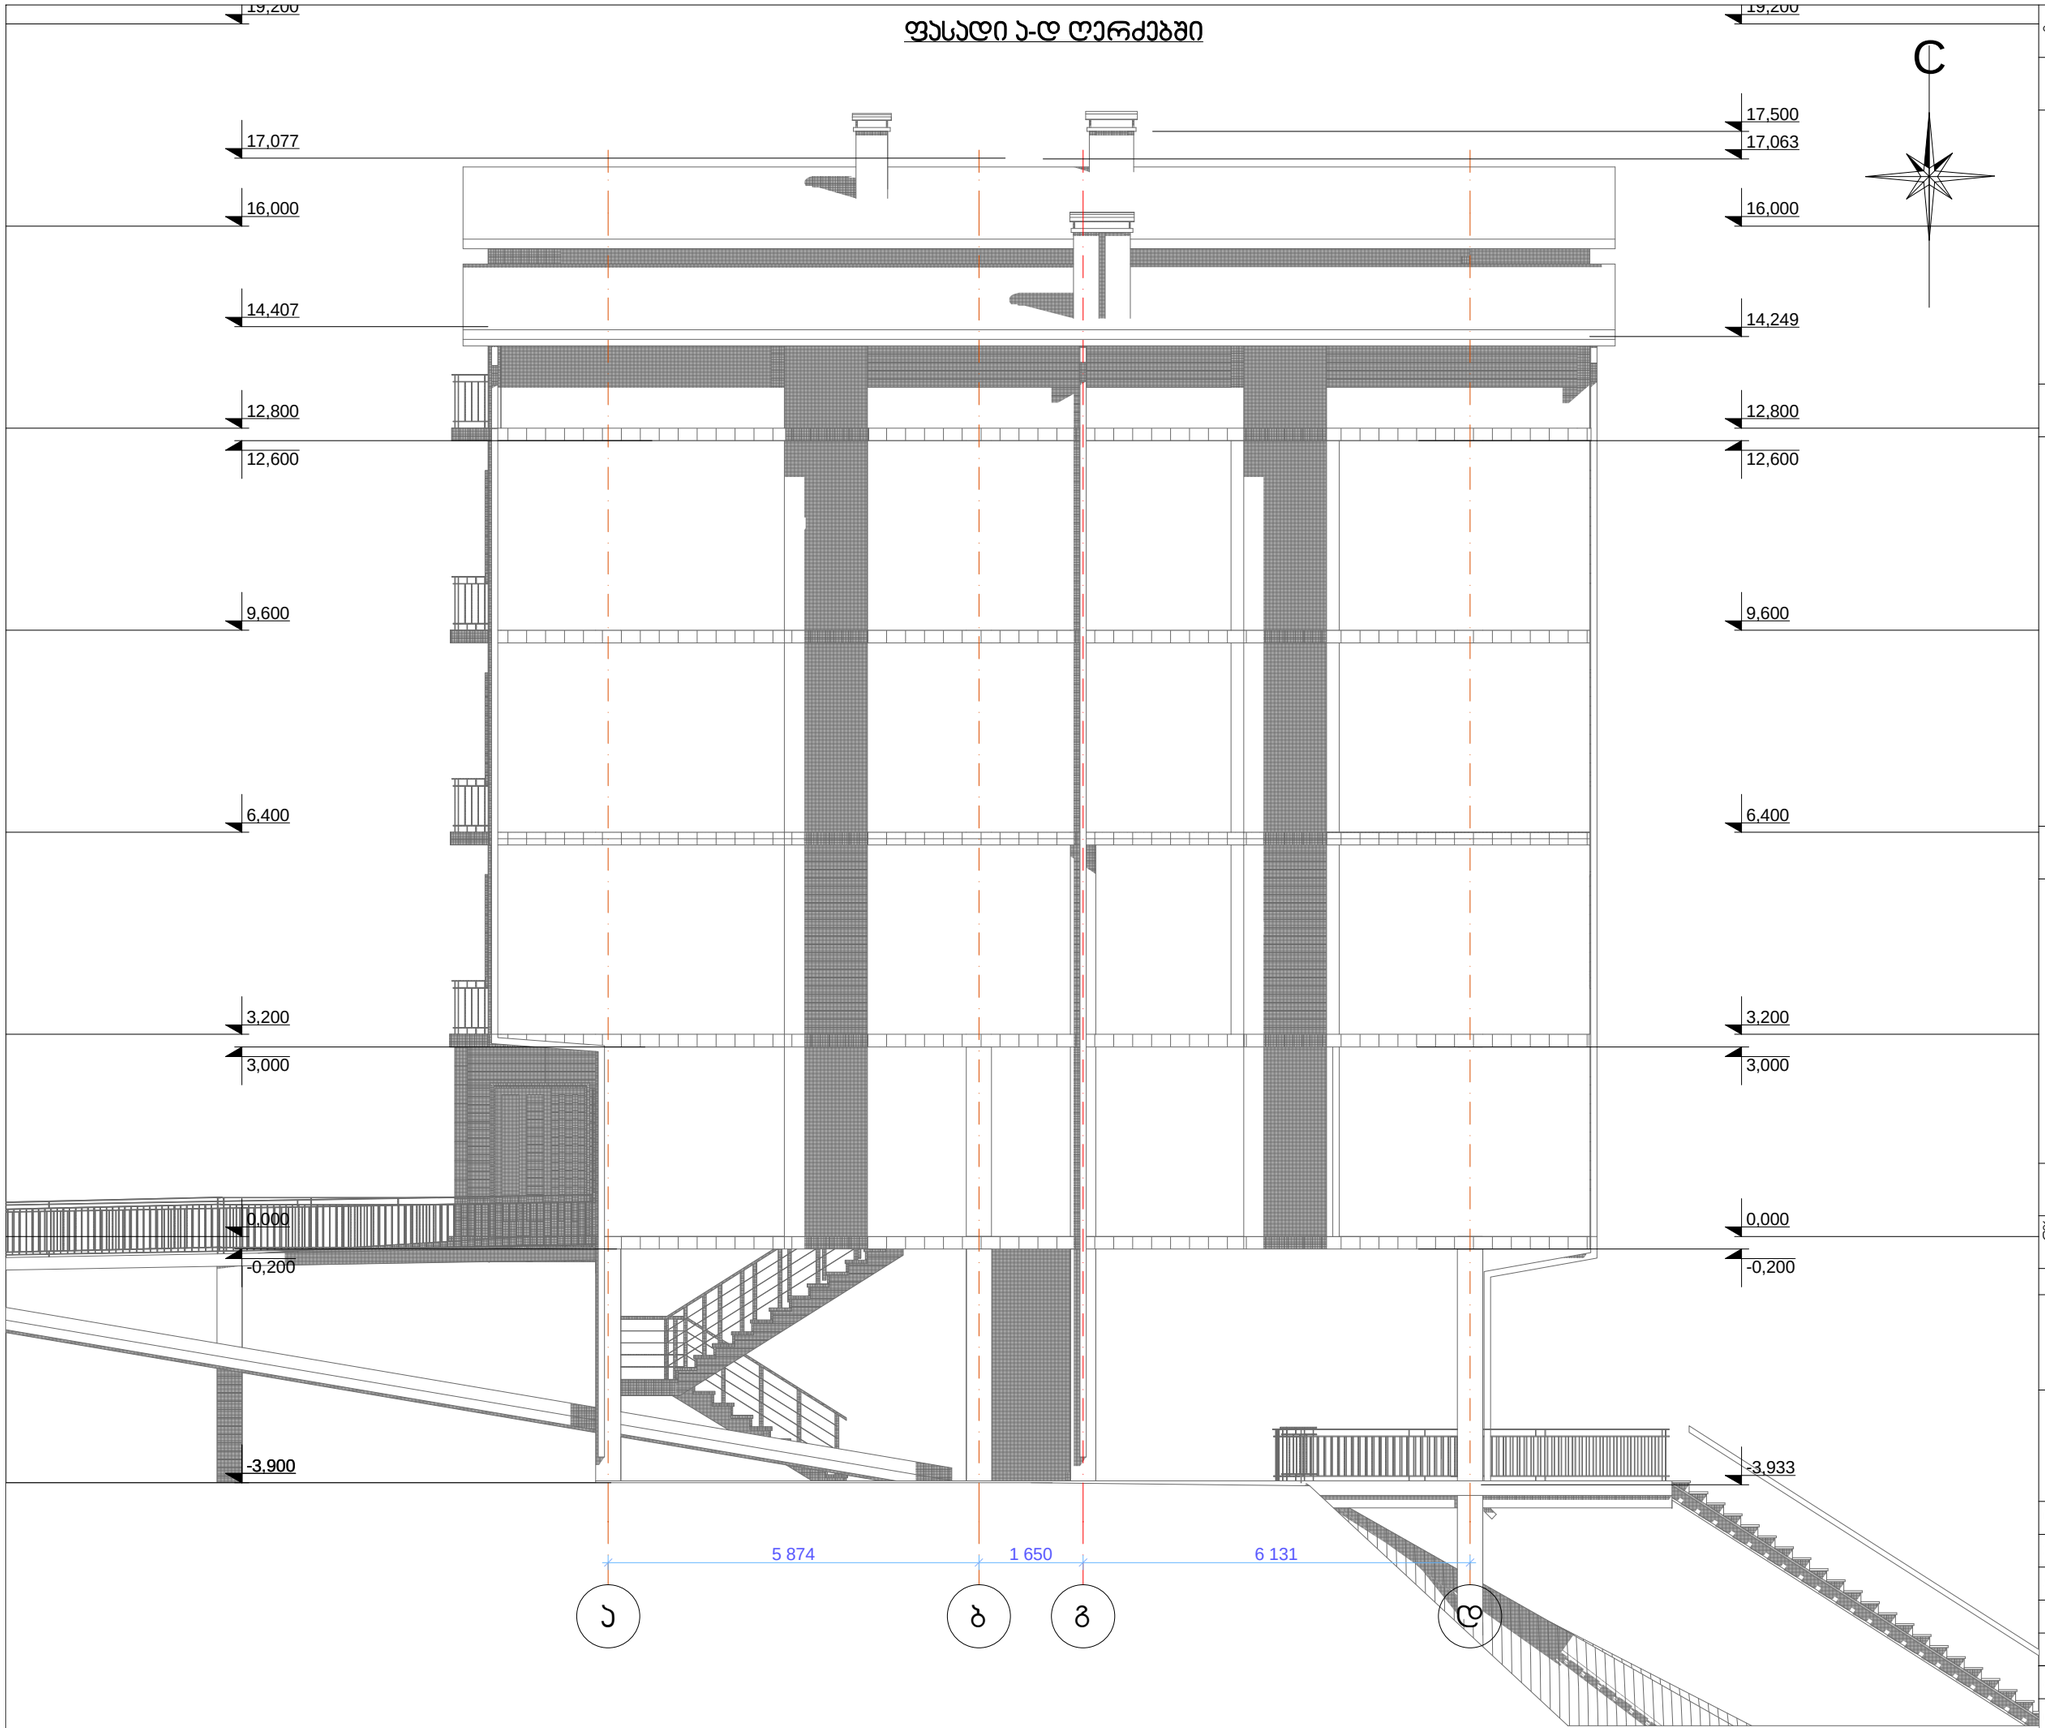

ფორმატი A-3

თბილისი 2016 წ.

დაკვეთა №

ექსპლიკაცია:

პირობითი ნიშნები

ტერიტორიის წითელი ხაზი

შენიშვნები:

დამკვეთი:	მისამართი
შეთანხმებულია დამკვეთთან	ხელმოწერა

პროექტის სახელწოდება

ქ.თბილისი, სარაჯიშვილის ქუჩა №7ბ. მოქ.ჯამბულ ქათამაძის საკუთრებაში მყოფ ნაკვეთზე ს/კ 01.10.10.004.055 მრავალბინიანი საცხოვრებელი სახლის პროექტი

ი/მ - ბადრი სეჯანია
საიდენტიფიკაციო კოდი: 01012010642

თანამდებობა	გვარი	ხელმოწერა	თარიღი
არქიტექტორი	ბ.სეჯანია		
კონსტრუქტორი			
მასშტაბი	1:100		
თარიღი			
სტადია		ფურცლები	ფურცელი
არქიტექტურული ნაწილი			

ფასადი დ-ა ღერძებში

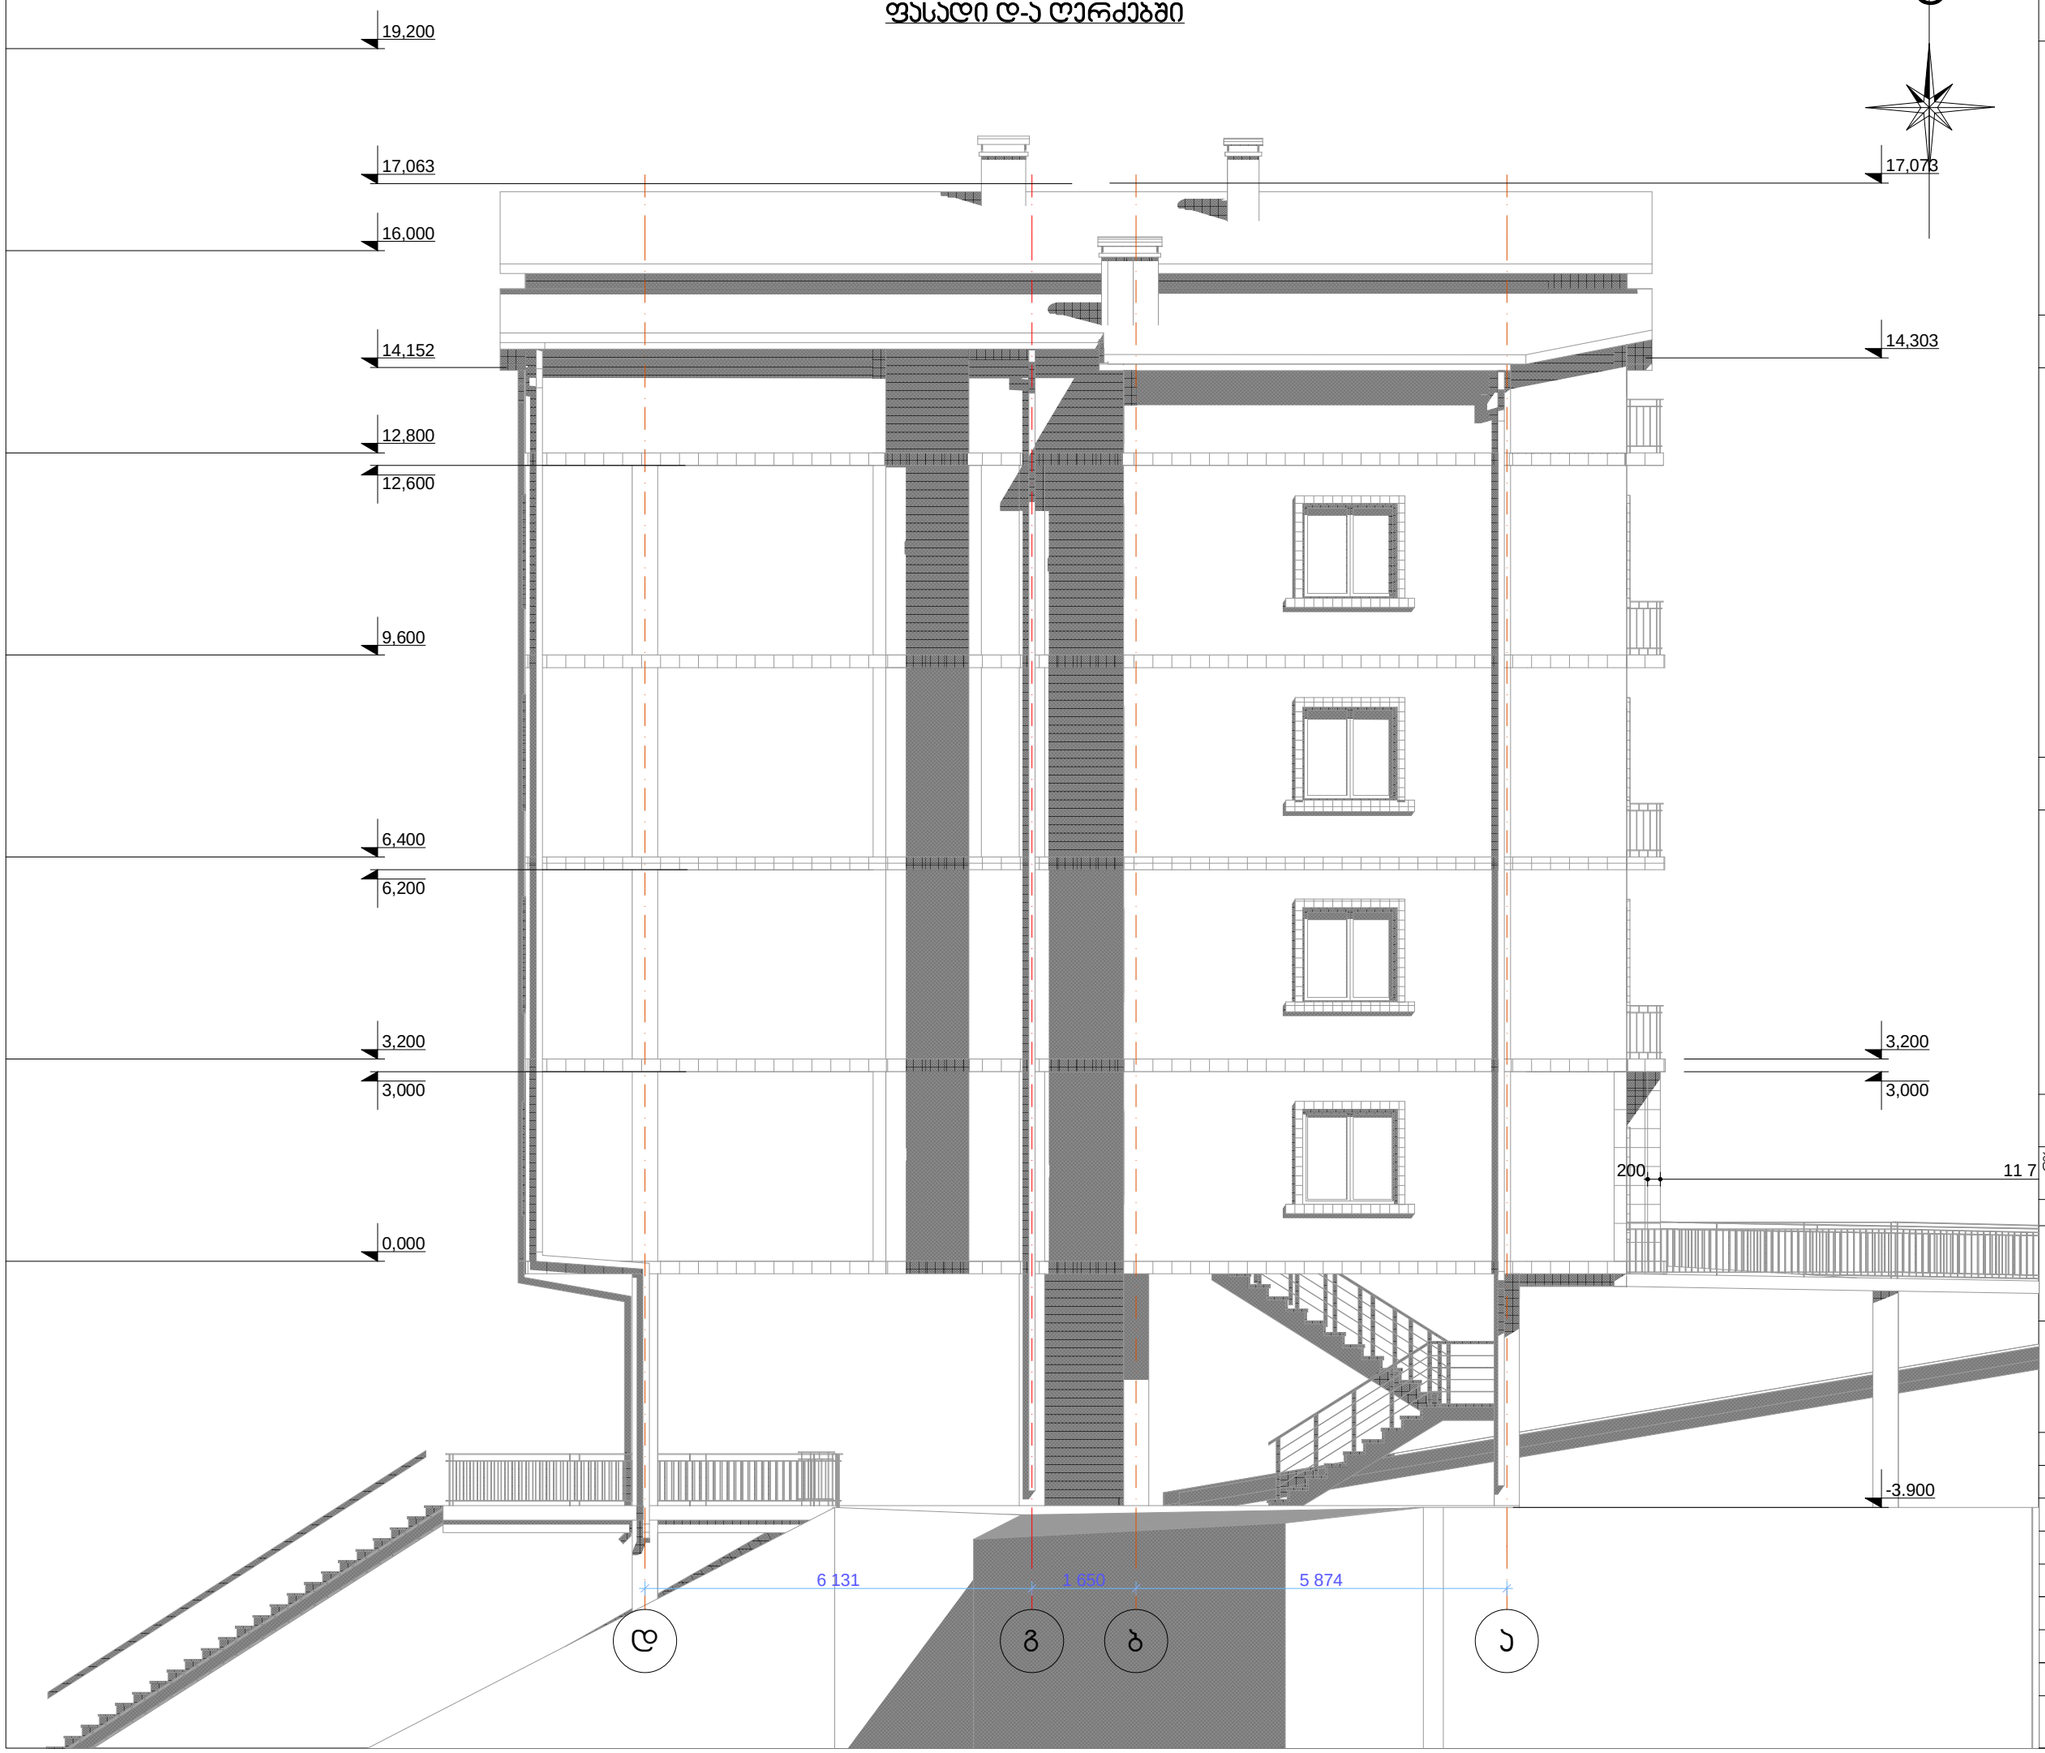

ფორმატი A-3 | თბილისი 2016 წ. | დაკვეთა №

ექსპლიკაცია:

პირობითი ნიშნები

ტერიტორიის წითელი ხაზი

შენიშვნები:

დამკვეთი:	მისამართი
შეთანხმებულია დამკვეთთან	ხელმოწერა

პროექტის სახელწოდება

ქ.თბილისი, სარკინიგზილის ქუჩა №78, მოქ.ჯამგულ ქათამაძის საკუთრებაში მყოფ ნაკვეთზე ს/კ 01.10.10.004.055 მრავალბინიანი საცხოვრებელი სახლის პროექტი

ი/მ - ბადრი სეჯანია
საიდენტიფიკაციო კოდი: 01012010642

თანამდებობა	გვარი	ხელმოწერა	თარიღი
არქიტექტორი	ბ.სეჯანია		
კონსტრუქტორი			
მასშტაბი	1:100		
თარიღი			
სტადია		ფურცლები	ფურცელი
არქიტექტურული ნაწილი			

ფასადი 4-1 ღერძებში



ფორმატი A-3

თბილისი 2016 წ.

დაკვეთა №

ექსპლიკაცია:

პირობითი ნიშნები

ტერიტორიის წითელი ხაზი

შენიშვნები:

დამკვეთი: მისამართი

შეთანხმებულია დამკვეთთან ხელმოწერა

პროექტის სახელწოდება



კონსტრუქტორი			
მასშტაბი	1:100		
თარიღი			
სტადია		ფურცლები	ფურცელი
არქიტექტურული ნაწილი			