Vll sar Tu l is gegma +20.70 niSnu l ze
SeTanxmebu l i

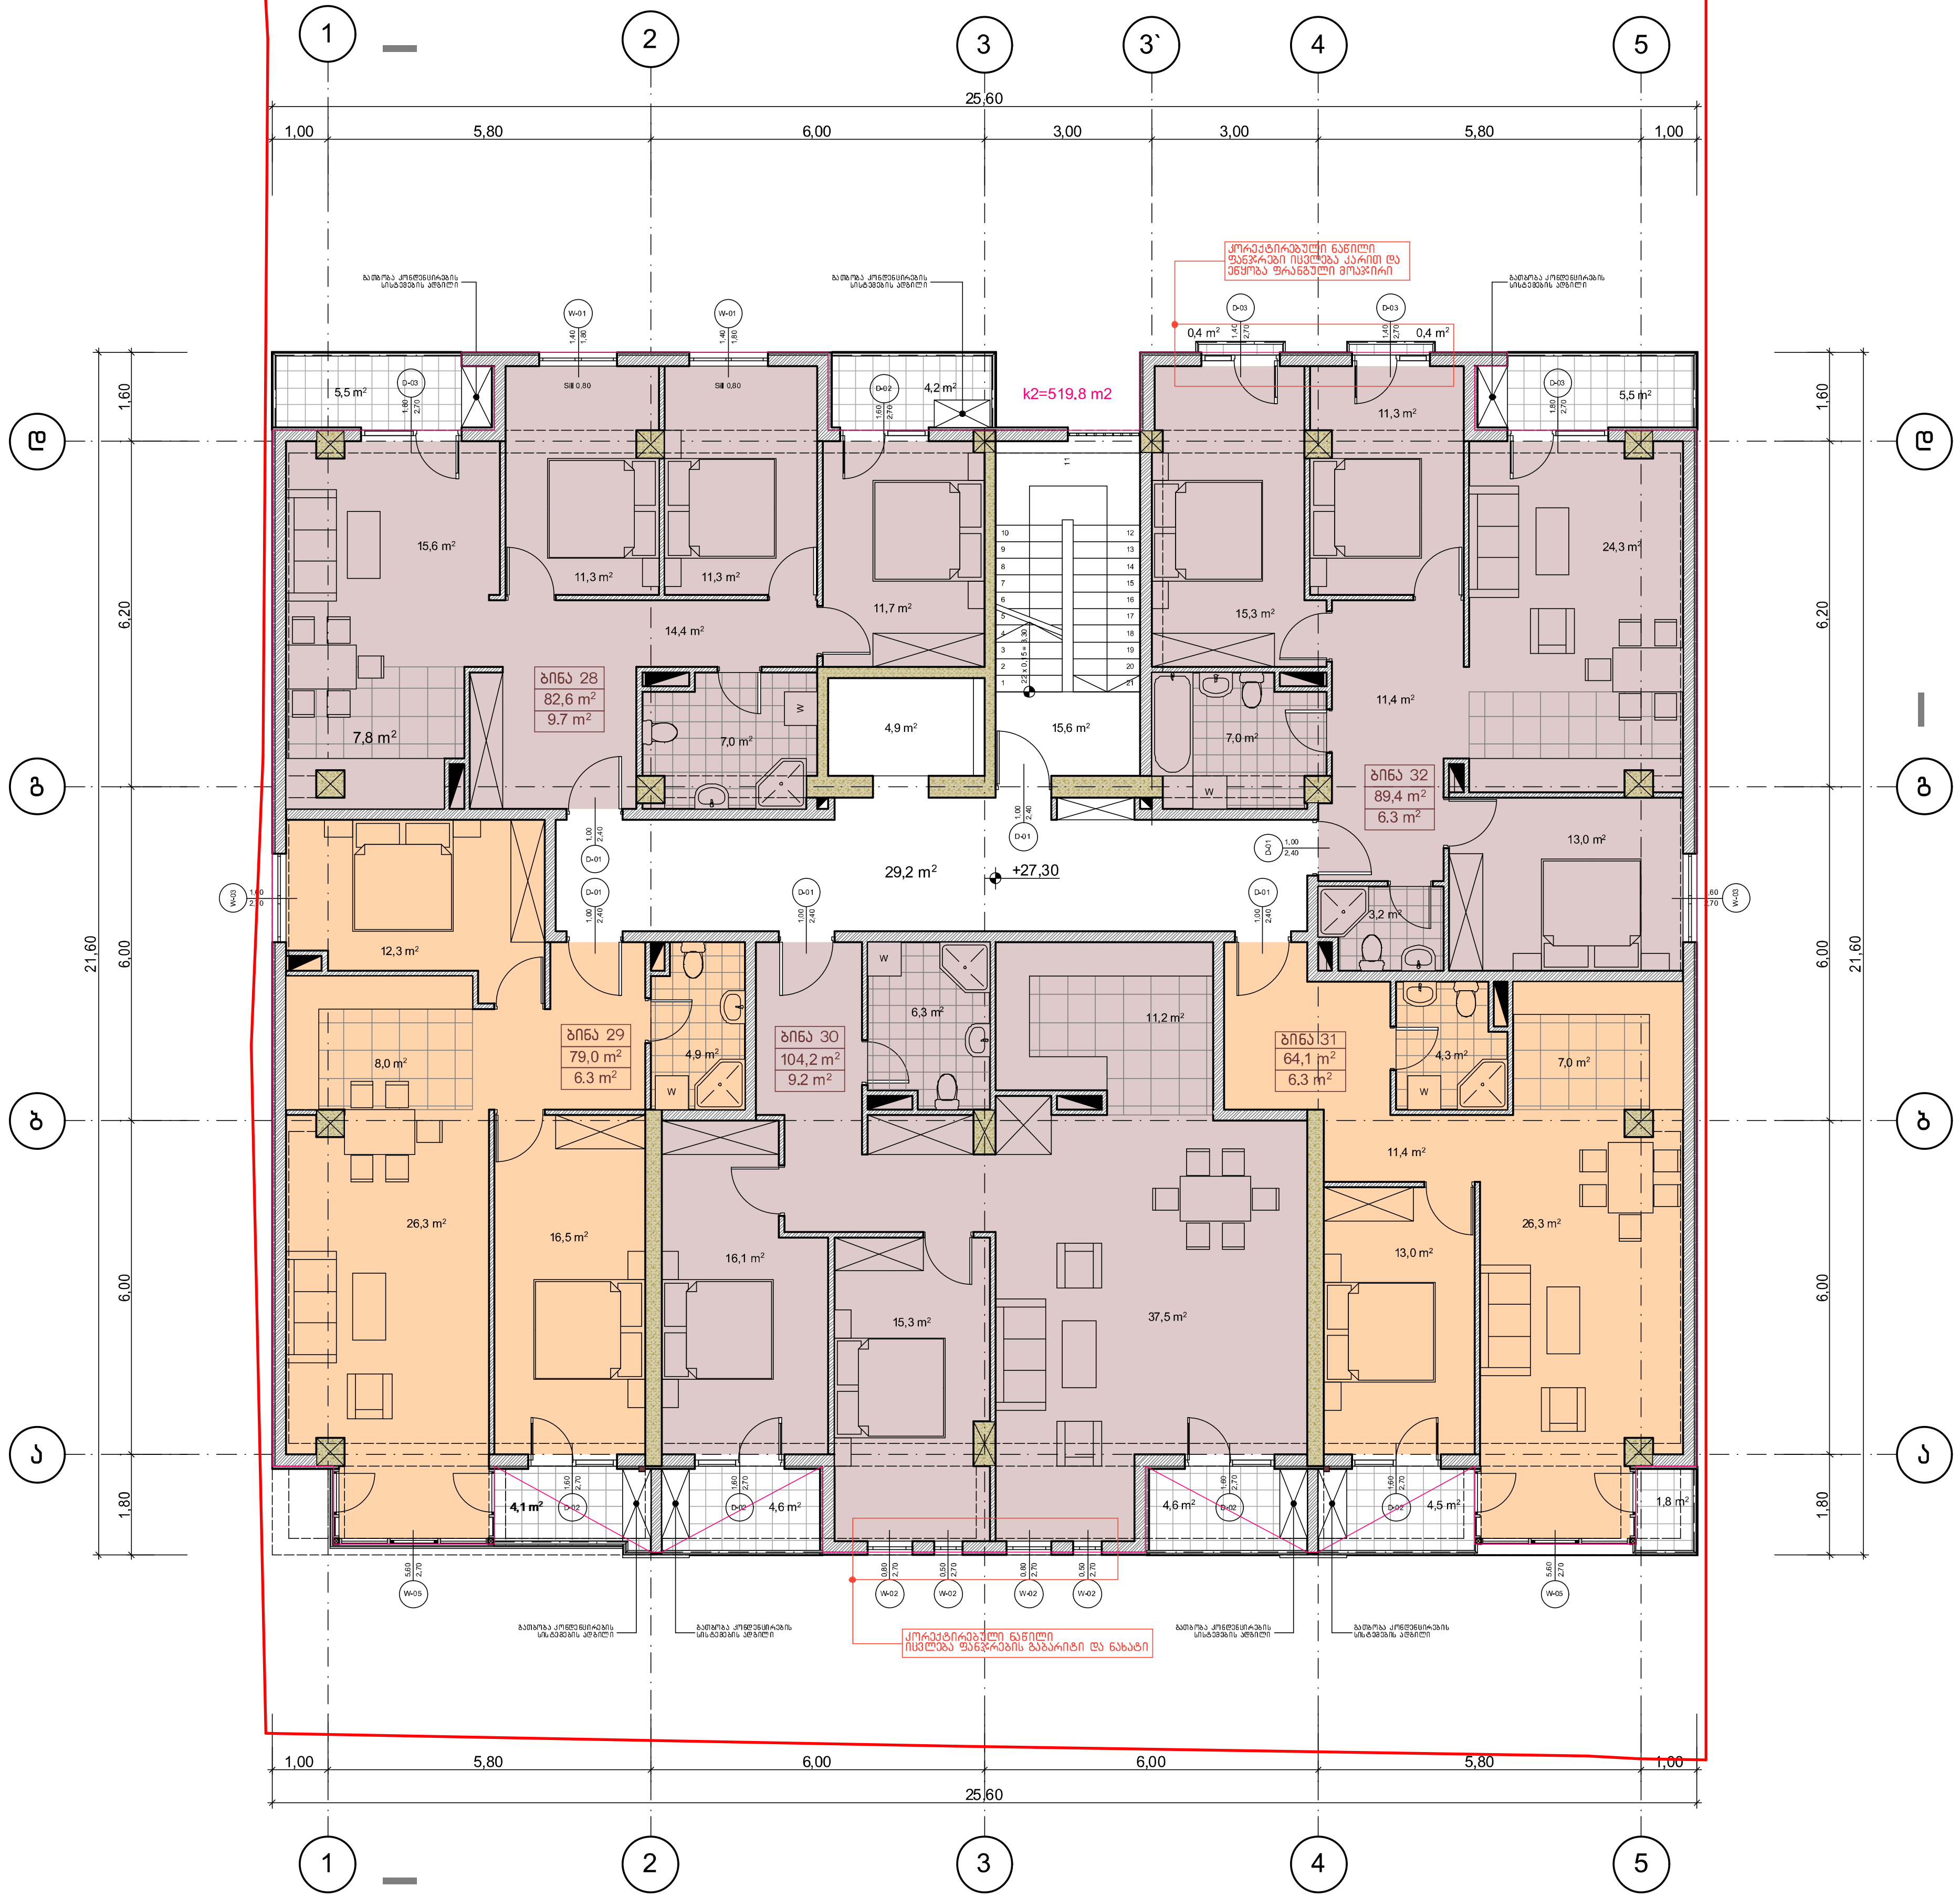


## ექსპლიკაცია:

## სართულის ტექნიკურ-ეკონომიკური მაჩვენებლები

| დასახელება | ფართი შიდა კონტურზე | საზაფხულო ფართი | საერთო ფართობი |
|---|---|---|---|
| ბინა №28 | 82.6 მ² | 9.7 მ² | 92.3 მ² |
| ბინა №29 | 79.0 მ² | 4.1 m² | 83.1 m² |
| ბინა №30 | 104.2 მ² | 9.2 მ² | 113.4 მ² |
| ბინა №31 | 64.1 მ² | 6.3 მ² | 70.4 მ² |
| ბინა №32 | 89.4 მ² | 6.3 მ² | 95.7 მ² |
| **ჯამი** | **419.3 მ²** | **37.8 მ²** | **457.1 მ²** |
| სადარბაზო - კიბის უჯრედი | | | 49.7 მ² |
| სართულის საერთო ფართობი | | | **506.8 მ²** |

1. ნახაზზე საპროექტო შენობის ნული შეესაბამება აბსოლუტურ ნიშნულს - 480.10
2. ნახაზზე ზომები მოცემულია მეტრებში
3. ნახაზის ყველა ცვლილება მშენებლობისას შეთანხმებული უნდა იყოს პროექტის ავტორთან

## პირობითი ნიშნები:

- ნაკვეთის საზღვარი
- +27,30 — არქიტექტურული ნიშნული
- ბინა №1 — ექსპლიკაციის ნუმერაცია
- 82.6 m² — ფართი შიდა კონტურზე
- 9.7 m² — საზაფხულო ფართი
- 1/1 — ჭრილის ხაზი

0 1 2 3 4 5

## პროექტის სახელწოდება:

ქ. თბილისი, ნაძალადევის რ/ნი, გურამიშვილის გამზ/ №64
მრავალფუნქციური შენობის კორექტირების პროექტი
ა რ ქ ი ტ ე ქ ტ უ რ უ ლ ი ნ ა წ ი ლ ი

| თანამდებობა | გვარი | ხელმოწერა | თარიღი |
|---|---|---|---|
| დირექტორი | ნ.სიხარულიძე | | |
| პროექტის ავტორები | ნ.სიხარულიძე | | |
| | ა. ჯობავა | | |
| | ვ. ვარდანია | | |
| მასშტაბი | 1:100 | VII სართულის გეგმა +20.70 ნიშნულზე | |
| თარიღი | | | |
| სტადია | | ფურცლები | ფურცლის № |
| პროექტი | | | ა-10 |

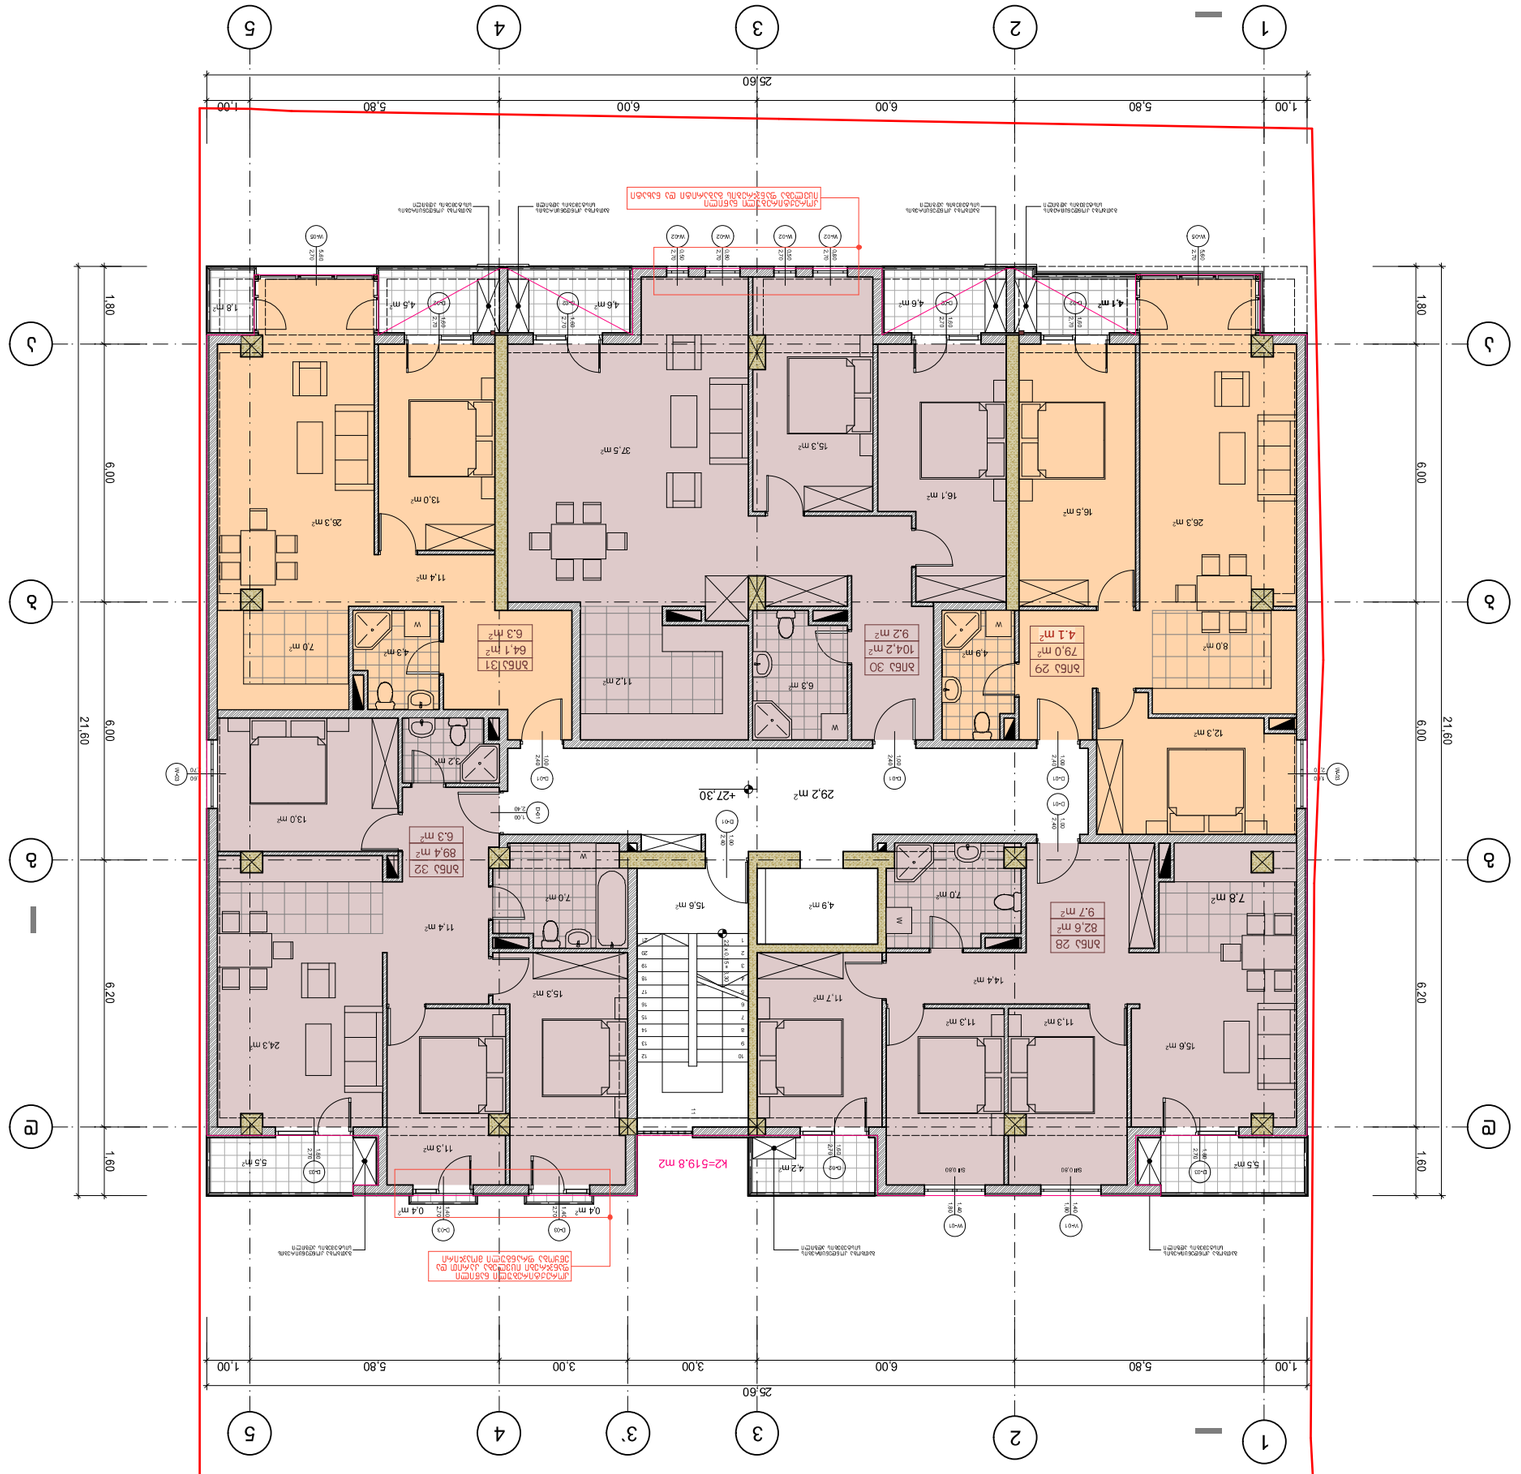
VII sa r T u i is gegma +20.70 n iSnu i ze
gasw o r ebu i i
1
2
3
3'
4
5
1.00
5.80
6.00
3.00
3.00
6.00
5.80
1.00
26.60
a
б
1.60
6.20
6.00
1.80
k2=519.8 m2
-27.30
29.2 m²
4.2 m²
5.5 m²
11.3 m²
0.4 m²
0.4 m²
15.3 m²
11.4 m²
24.3 m²
13.0 m²
6.3 m²
11.2 m²
37.5 m²
15.3 m²
16.1 m²
46 m²
4.5 m²
1.8 m²
41 m²
26.3 m²
16.5 m²
8.0 m²
12.3 m²
15.6 m²
7.8 m²
144 m²
11.7 m²
4.9 m²
7.0 m²
15.8 m²
7.6 m²
89.4 m²
6.3 m²
64.1 m²
79.0 m²
104.2 m²
82.6 m²
9.7 m²
4.1 m²
9.2 m²
5.3 m²
64.1 m²
7.0 m²
4.3 m²
3.2 m²
13.0 m²
2.4 m²
1.2 m²
1.2 m²
1.2