საქართველო
ქ. თბილისის მერია
სსიპ თბილისის არქიტექტურის სამსახური


სამსახურის უფროსი /გ. გოგოლაშვილი/

ქ. თბილისი, თამარაშვილის ქ. №13, (ნაკვეთი №4/51) რაიონი, გუდამაყრის შესახვევი №2, არსებული 2405 კვ.მ. არასასოფლო-სამეურნეო დანიშნულების მიწის ნაკვეთის

გეგმა


საფუძველი: ქ. თბილისის მთავრობის №20-32-704. 10.112008 წლის დადგენილება

სიტუაციური სქემა	მასშტაბი: 1:2000

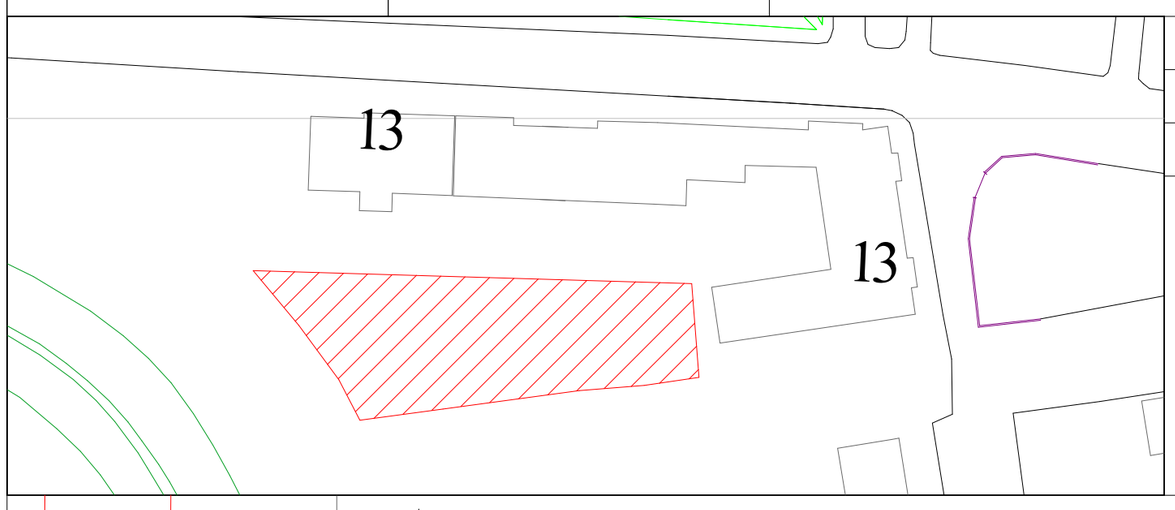

მიწის ნაკვეთის საზღვრების მომზადების და საინვესტიციო განყოფილება

განყოფილების უფროსი		
მთავარი სპეციალისტი		

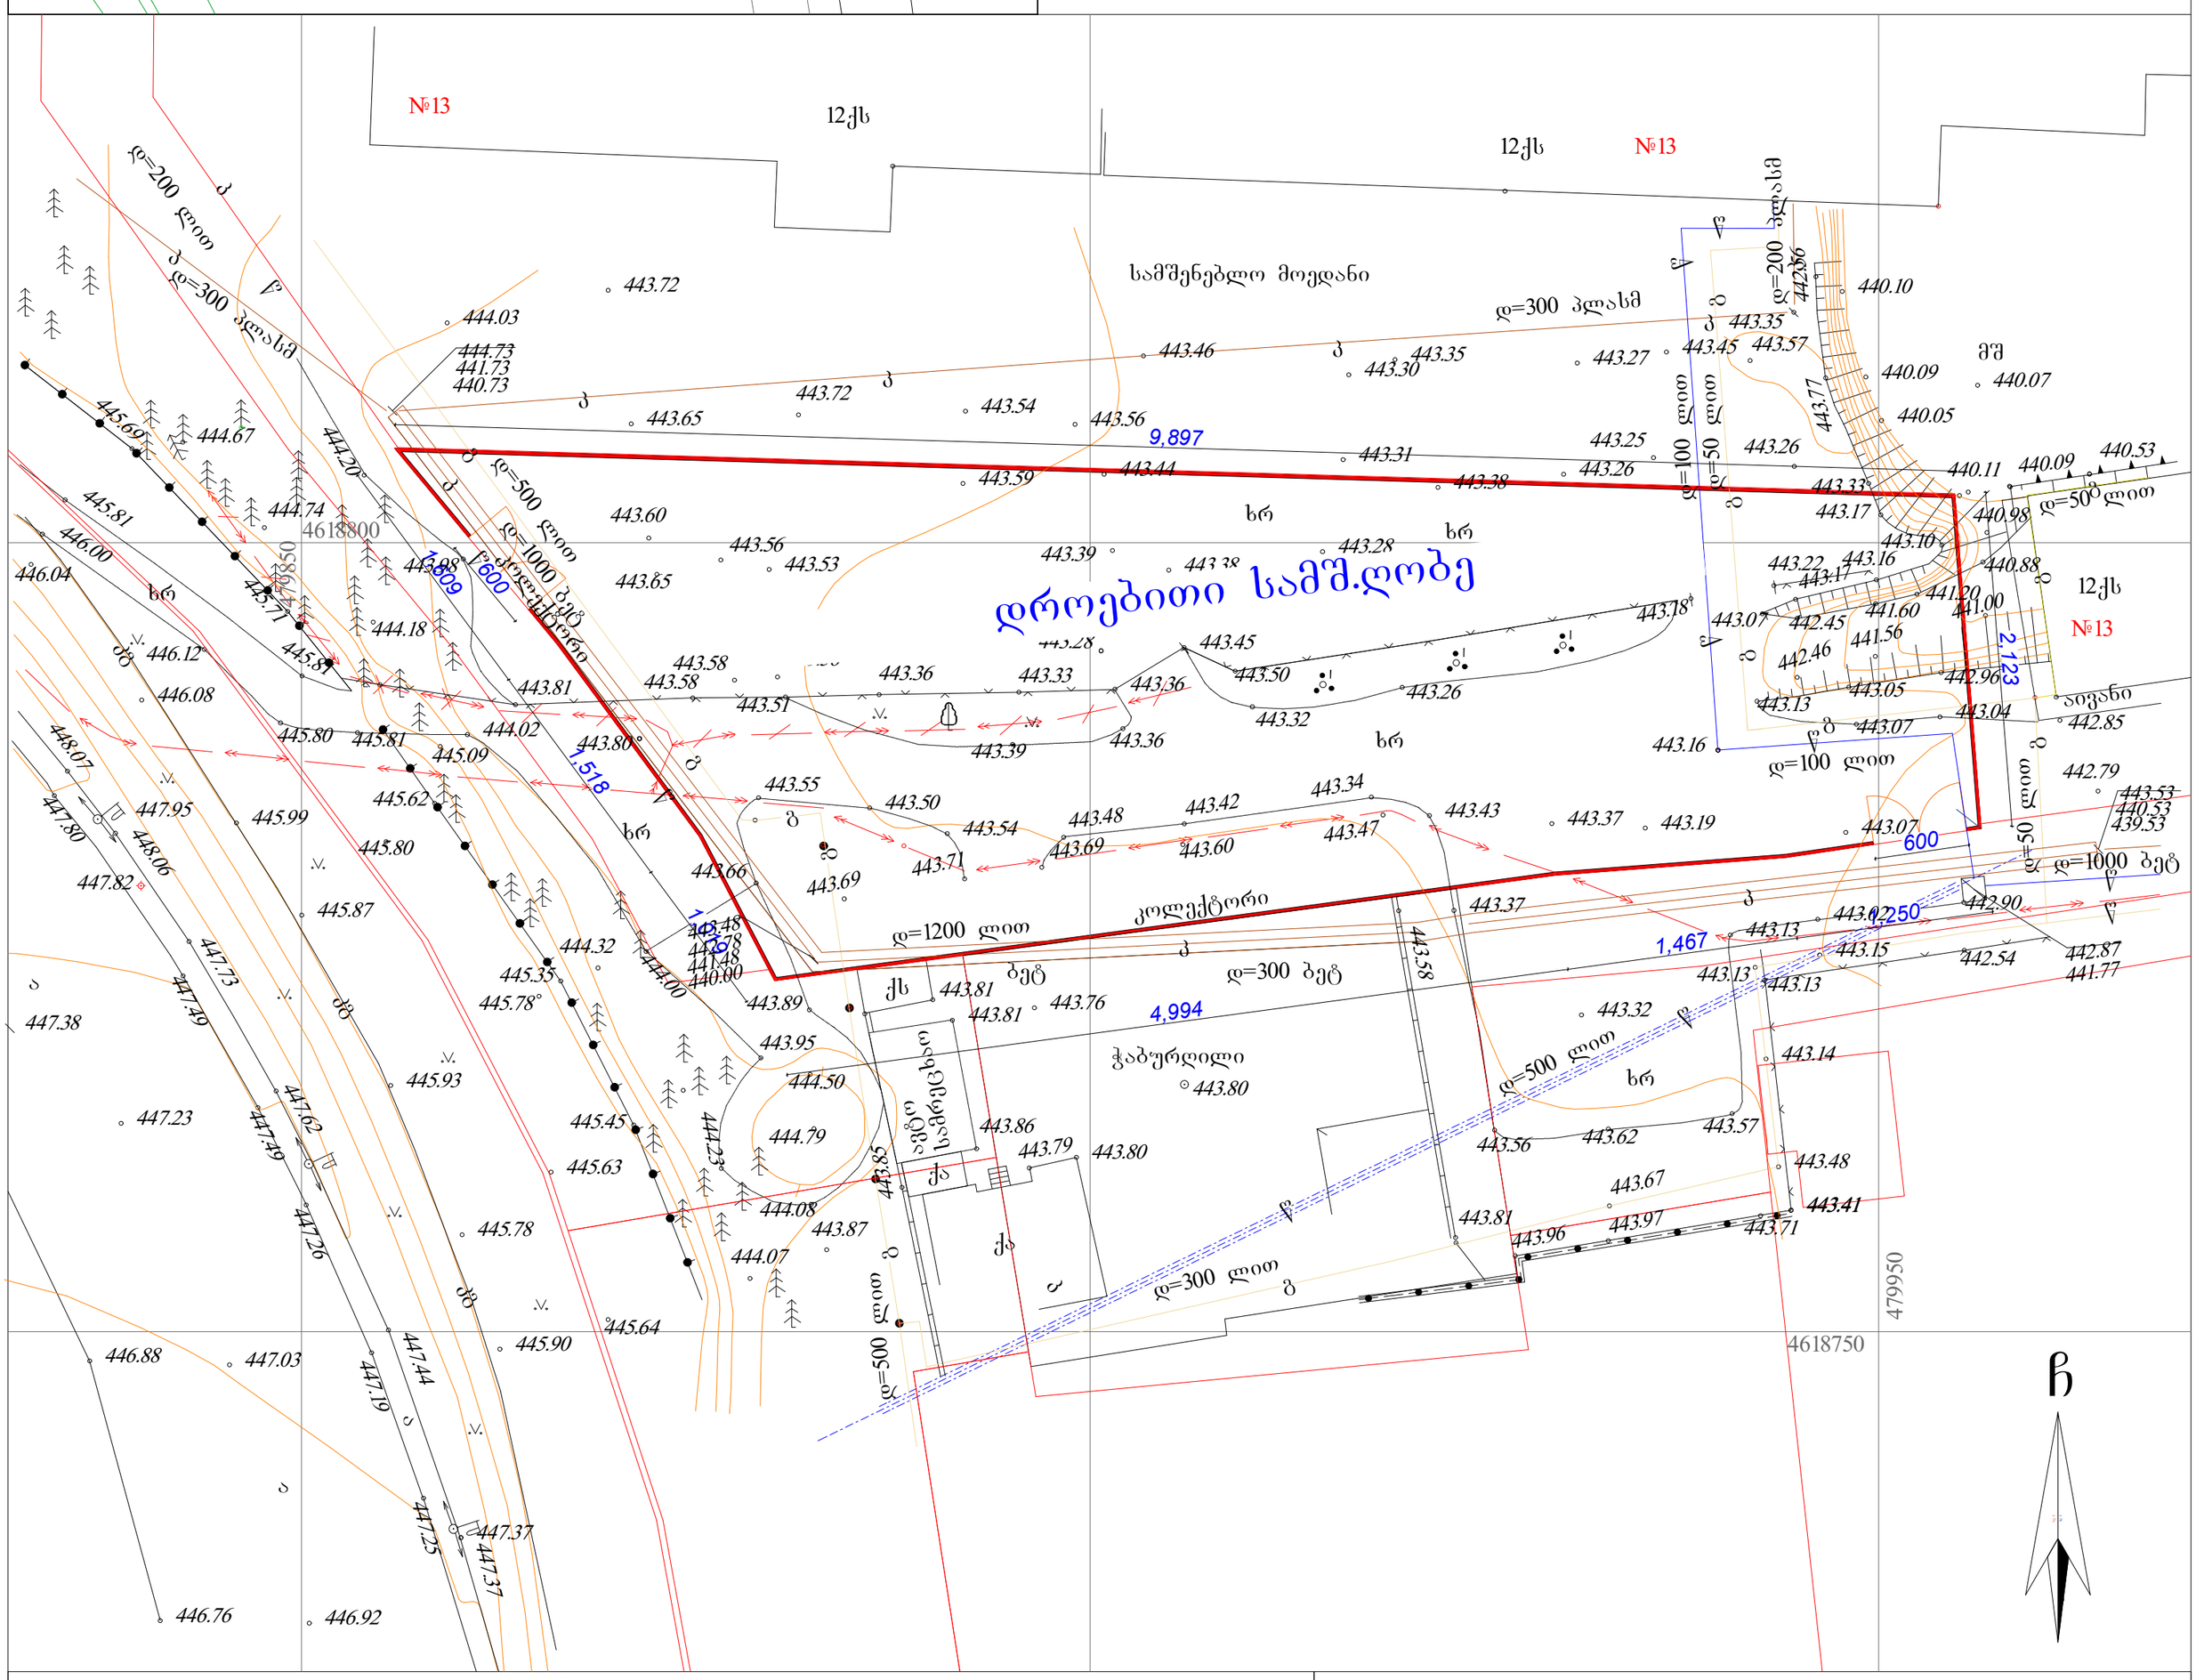

პირობითი აღნიშვნები

ჭ შ 1984 -ის კოორდინატთა სისტემის თ პროექცია

ქს	საცხ. შენობა	ხის ღობე	წ — წყალგაყვანილობა
ქა	არასაცხ. შენობა	ღობე	გ — გაზი
	ფარდული	ქვის კედელი	კ — კანალიზაცია
	მშენებარე შენობა	კედელი	სან — სანიაღვრე
	სატრანსფორ. ჯიხური	ფლატე	კბ — კავშირგაბმულობა
	ხეები	რკინიგზა	ელ. ქსელები
	გარე განათება	სამეთვალყურეო ჭები	ელ. ქსელები გაუქმებული
		ელ. გადამცემი ხაზი	

შენიშვნა: 1) ——— ნაკვეთის საზღვარი (თუ იგი არის ნახაზზე) მითითებულია დამკვეთის მიერ

2) მიწის სამუშაოების შესრულებისას შეატყობინეთ კომუნიკაციის წარმომადგენლებს

შ.პ.ს. "კირკიტაძე და კომპანია" (ს/კ 64162940067)

პეკინის ქ. №27/10 ტ: 37 46 49 მობ: 8 99 56 22 76, ფაქსი: 37 23 00

.თ. " Iლ Iთ ძ & ჩ "

ეკინი სტრ. 27/10 ტელ: 37 46 49 მობ: 8 99 56 22 76, ფაქს: 37

წწწ. კირკიტაძეზეგე კირკიტაძეზე მაილ.რუ

დირექტორი:		რ. კირკიტაძე
აზომა:		ა. მენაბდე
დახაზა:		ხ. ქართველიშვილი
დამკვეთი	გ. კვარაცხელია, გ. რურუა, კ.ამაშუკელი, ხ. ყანჩაველიშ, გ. ყანჩაველი, ლ. ჯაიანი, მ. ტყეშალაშვილი	
მასშტაბი: 1:500		17.04.2015წ.