გენ-გეგმა მ. 1:500

WWW.ARCHAREA.GE

+0.00 ნიშნული = 491.15

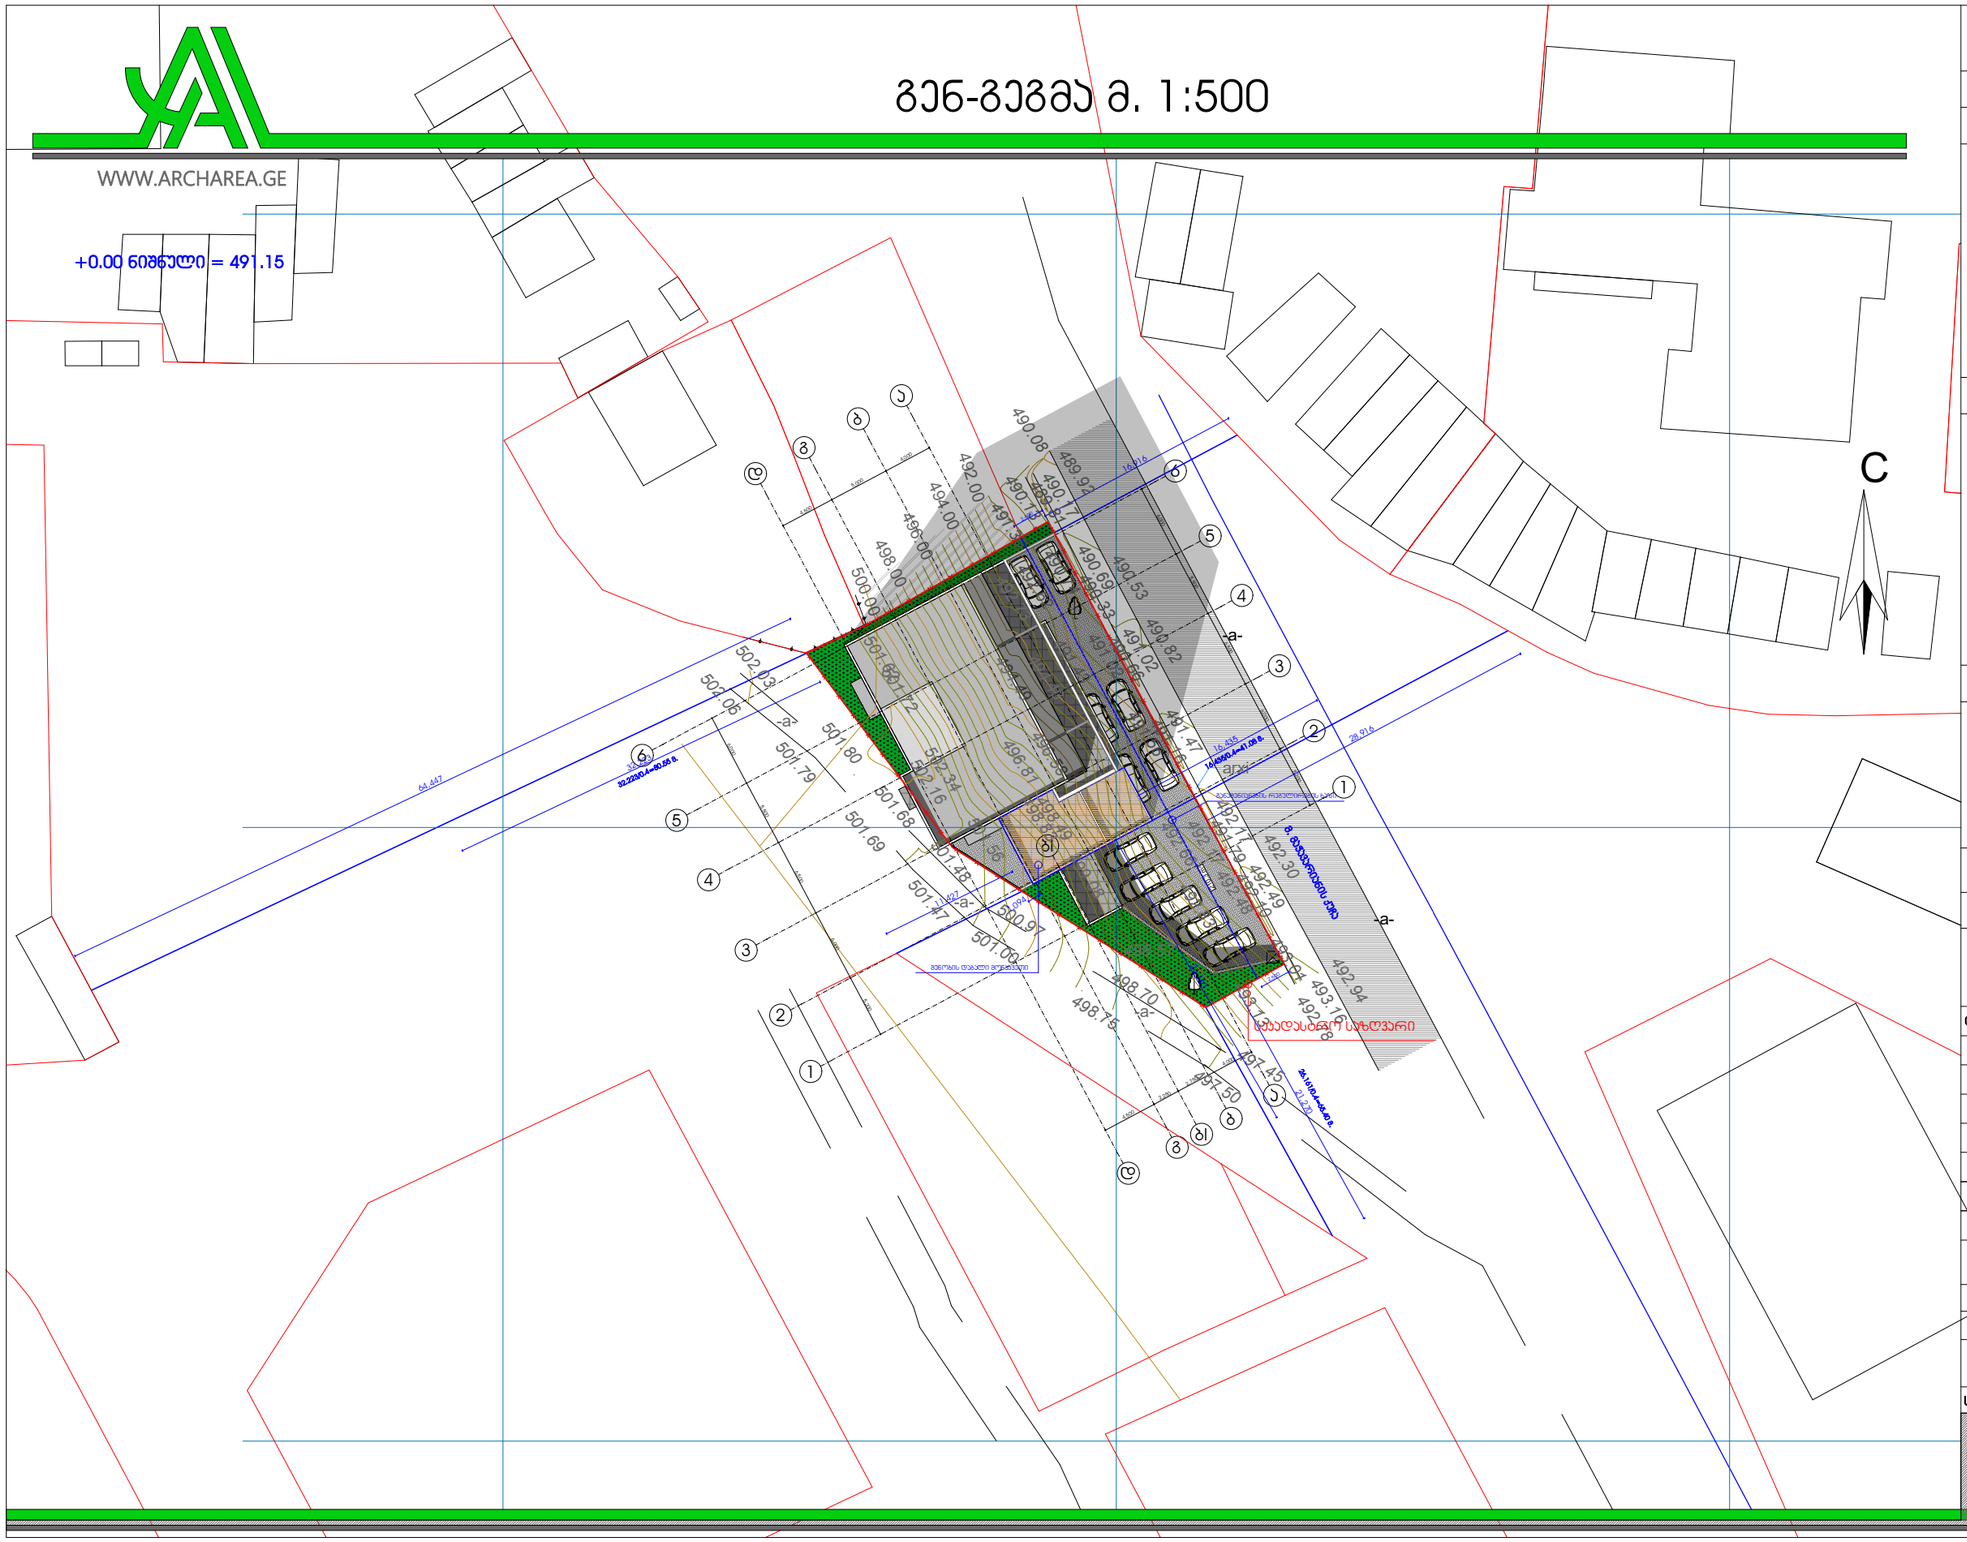

თბილისი 2016 წ

დასვეთა № 1	ფორმატი A3

ექსპლიკაცია

პირობითი ნიშნები:

საკადასტრო საზღვარი

ჭრილის ხაზი

არქიტექტურული ნიშნული

შენიშვნები:

1. ნახაზზე ზომები მოცემულია მეტრებში

2. ნახაზის ყველა ცვლილება მშენებლობისას შეთანხმებული უნდა იყოს ავტორთან

დამკვეთი: შპს აქტივი

მისამართი: ვაშლიჯვარი ყორპ. ბ-ს მიმდებარედ

თანამდებობა	გვარი	ხელმოწერა
დირექტორი	ზ. პაპლაძე	
პრ. ავტორი	ზ. პაპლაძე	
პრ. ავტორი	ნ.ნიბერიანი	
დამმუშავ.	მ. ასათიანი	
შემოწმ.	გ.გეგელაშვილი	

გენ-გეგმა

სტადია	ფურცელი	ფურცლები
პროექტი	-----	---

მაშტაბი 1: 500	თარიღი 18.08.2016
სპეროექტის ლოგო	მისამართი

ქ. თბილისი
რ. აბლაძის ქ. №87
ს/ნ 412706610
ტელ: 595 44 20 20
www.archarea.ge

WWW.ARCHAREA.GE

სიმაღლის განსაზღვრის სქემა მ. მაჭავარიანის ქუჩის მხრიდან (ჩრდილო-დასავლეთის მხარე)

მ. 1:200

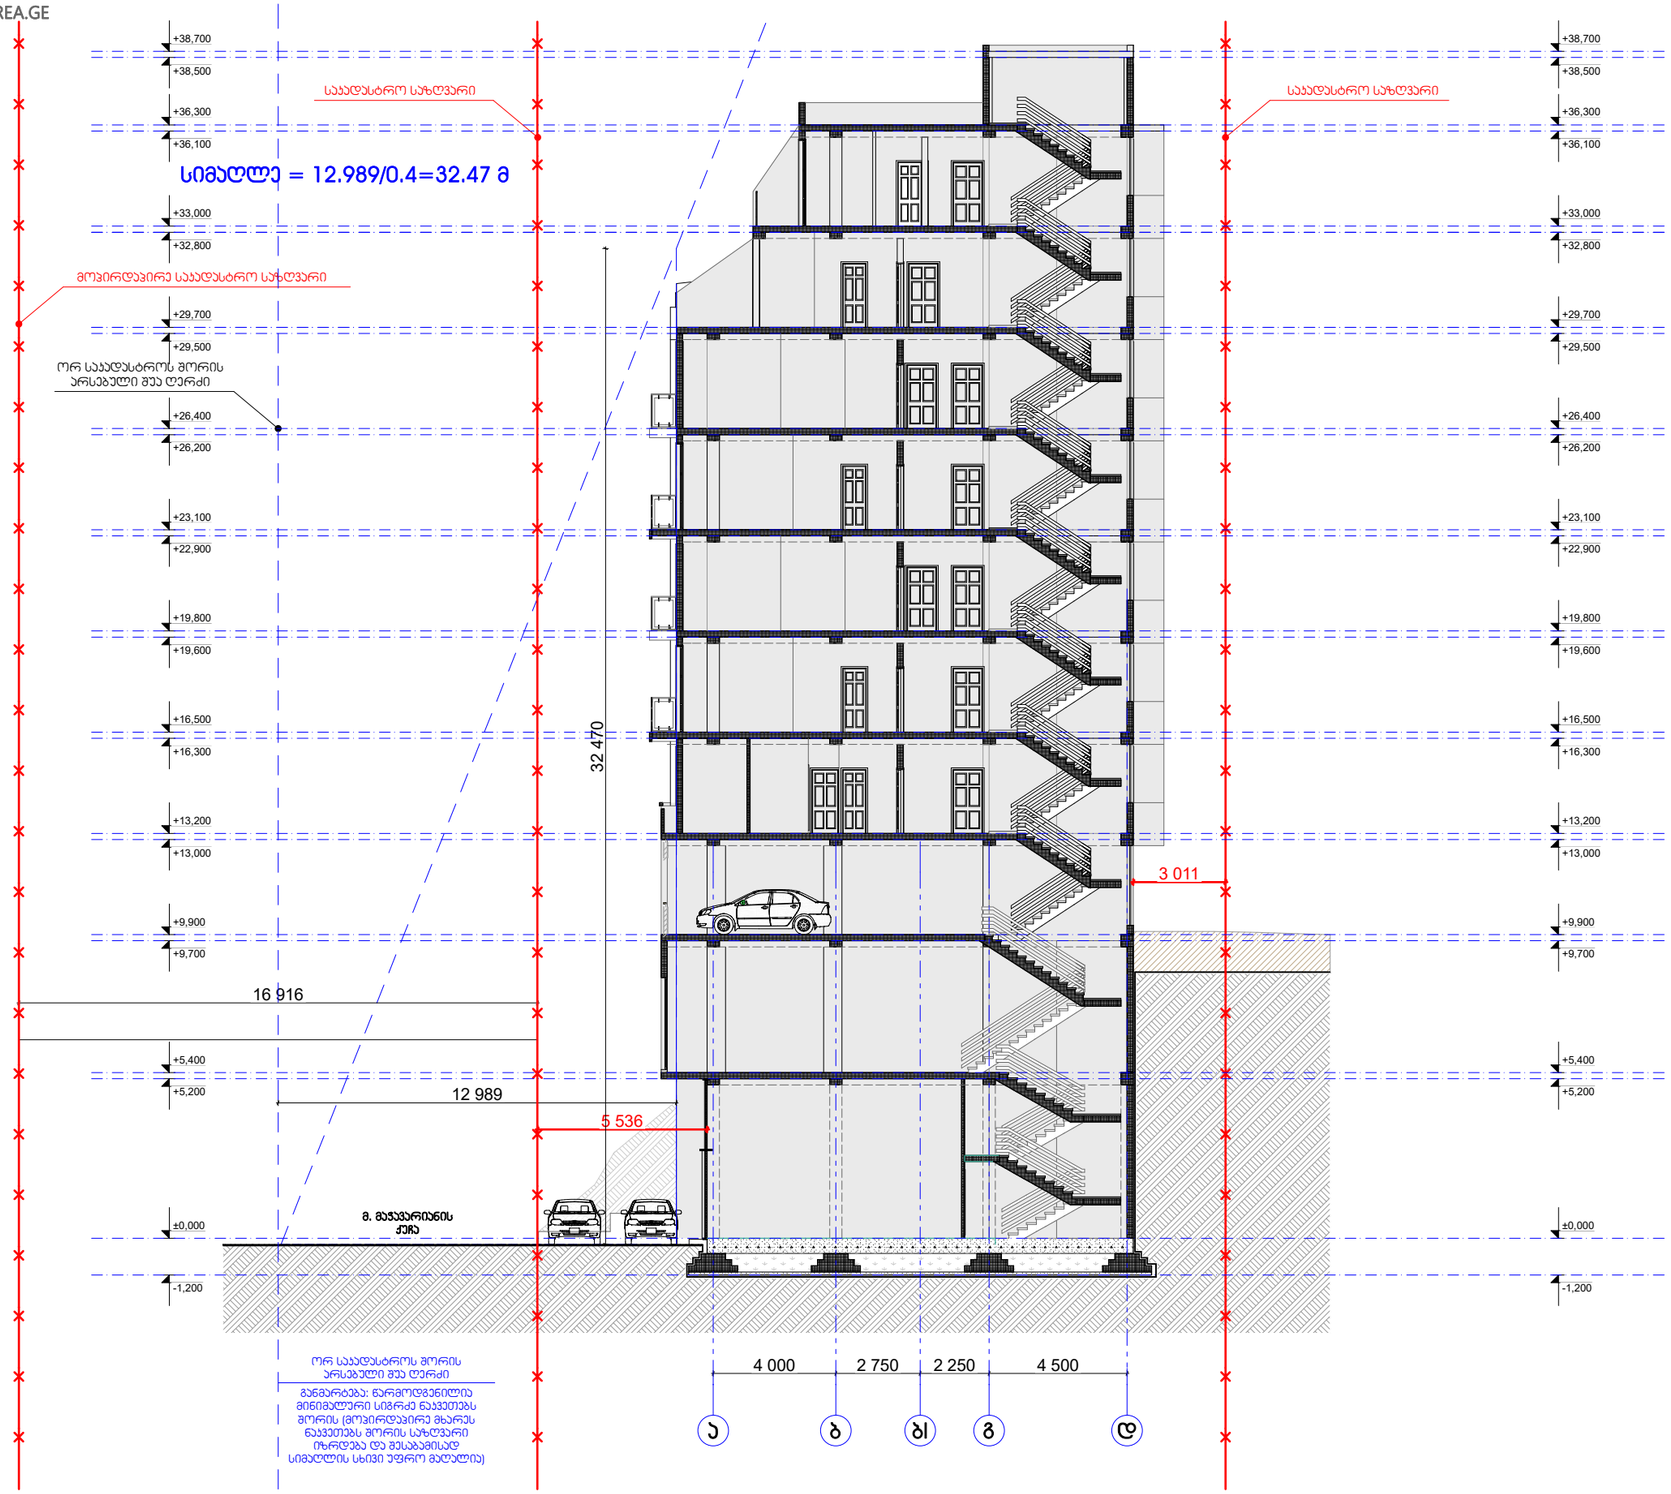

თბილისი 2016 წ

დაკვეთა № 1 | ფორმატი A2

ექსპლიკაცია

პირობითი ნიშნები:

საავდასტრო საზღვარი

ჭრილის ხაზი

არქიტექტურული ნიშნული

შენიშვნები:

1. ნახაზზე ზომები მოცემულია მილიმეტრებში
2. ნახაზის ყველა ცვლილება მშენებლობისას შეთანხმებული უნდა იყოს ავტორთან

თანამდებობა	გვარი	ხელმოწერა
დირექტორი	ზ. პამლაძე	
არ. ავტორი	ზ. პამლაძე	
არ. ავტორი	ნ. ნიბერიანი	
დაამუშავა	მ. ასპანიძე	
შეამოწმა	მ.გეგელაშვილი	

სტადია	ფურცელი	ფურცლები
პროექტი	---	---

მაშტაბი 1: 200 | თარიღი 18.08.2016

საპროექტო ლოგო | მისამართი

ქ. თბილისი
რ. პამლაძის ქ. №87
ს/ნ 412706610
ტელ: 595 44 20 20
www.archarea.ge

სიმაღლის განსაზღვრის სქემა (დასავლეთის მხარე)

WWW.ARCHAREA.GE

მ. 1:200

სიმაღლე = 6808/0.4=17.02 მ

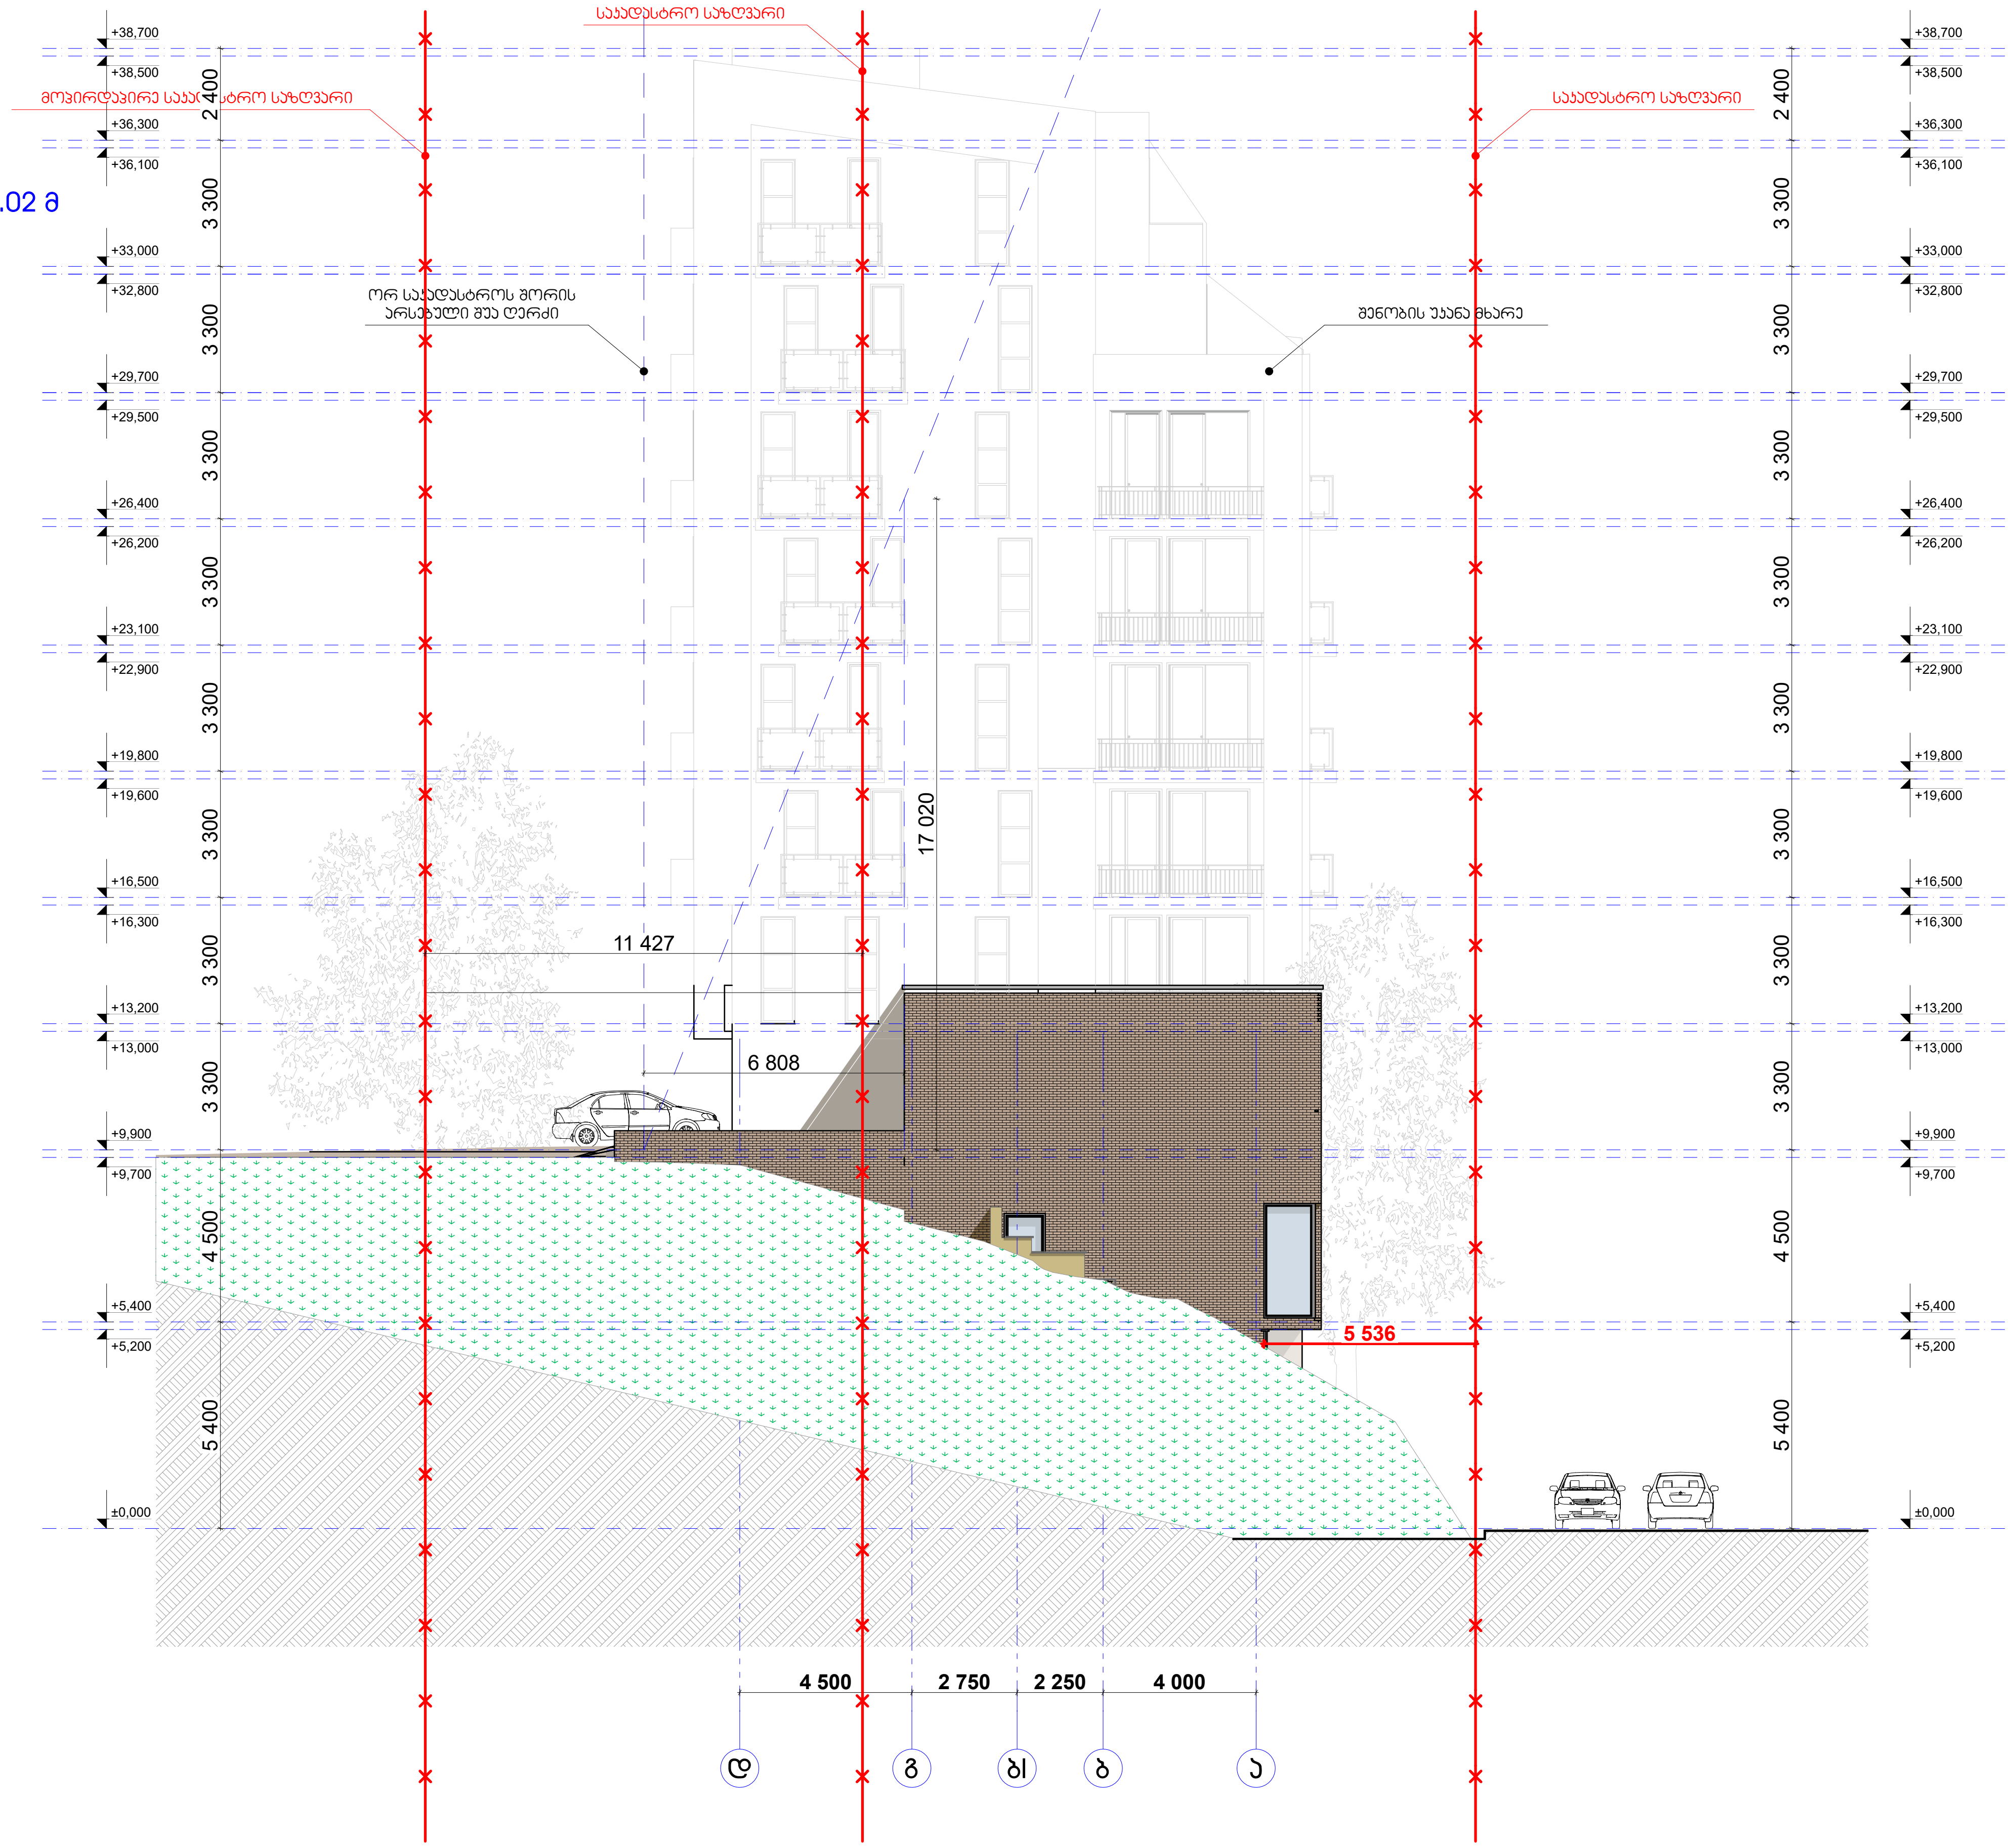

თბილისი 2016 წ	
დაკვეთა № 1	ფორმატი A2
ექსპლიკაცია	

პირობითი ნიშნები:

- საკადასტრო საზღვარი
- ჭრილის ხაზი
- არქიტექტურული ნიშნული

შენიშვნები:

1. ნახაზზე ზომები მოცემულია მილიმეტრებში
2. ნახაზის ყველა ცვლილება მშენებლობისას შეთანხმებული უნდა იყოს ავტორთან

დამკვეთი: შპს აქტივი

მისამართი: ვაშლიჯვარი კორპ. ბ1-ს მიმდებარედ

თანამდებობა	გვარი	ხელმოწერა
დირექტორი	ზ. კამლაძე	
პრ. ავტორი	ზ. კამლაძე	
პრ. ავტორი	გ.გეგელაშვილი	
დაამუშავა	ნ. ნიგურიანი	
შეამოწმა	გ.გეგელაშვილი	

ფასადი (დ-ა ღერძებში)

სტადია	ფურცელი	ფურცლები
პროექტი	----	----

მაშტაბი 1: 200

საპროექტოს ლოგო	მისამართი
	ქ. თბილისი რ. აგლაძის ქ. №87 ს/ნ 412706610 ტელ: 595 44 20 20 www.archarea.ge