ეგზემპლარების რაოდენობა	ა.ს.ფ.ნომერი	ტექნიკური ზედამხედველის ხელმოწერა	ტექნიკური ზედამხედველის სახელი, გვარი	
ავტორის ხელმოწერა	ა.ს.ფ.ნომერი	ტექნიკური ზედამხედველის ხელმოწერა	ტექნიკური ზედამხედველის სახელი, გვარი	

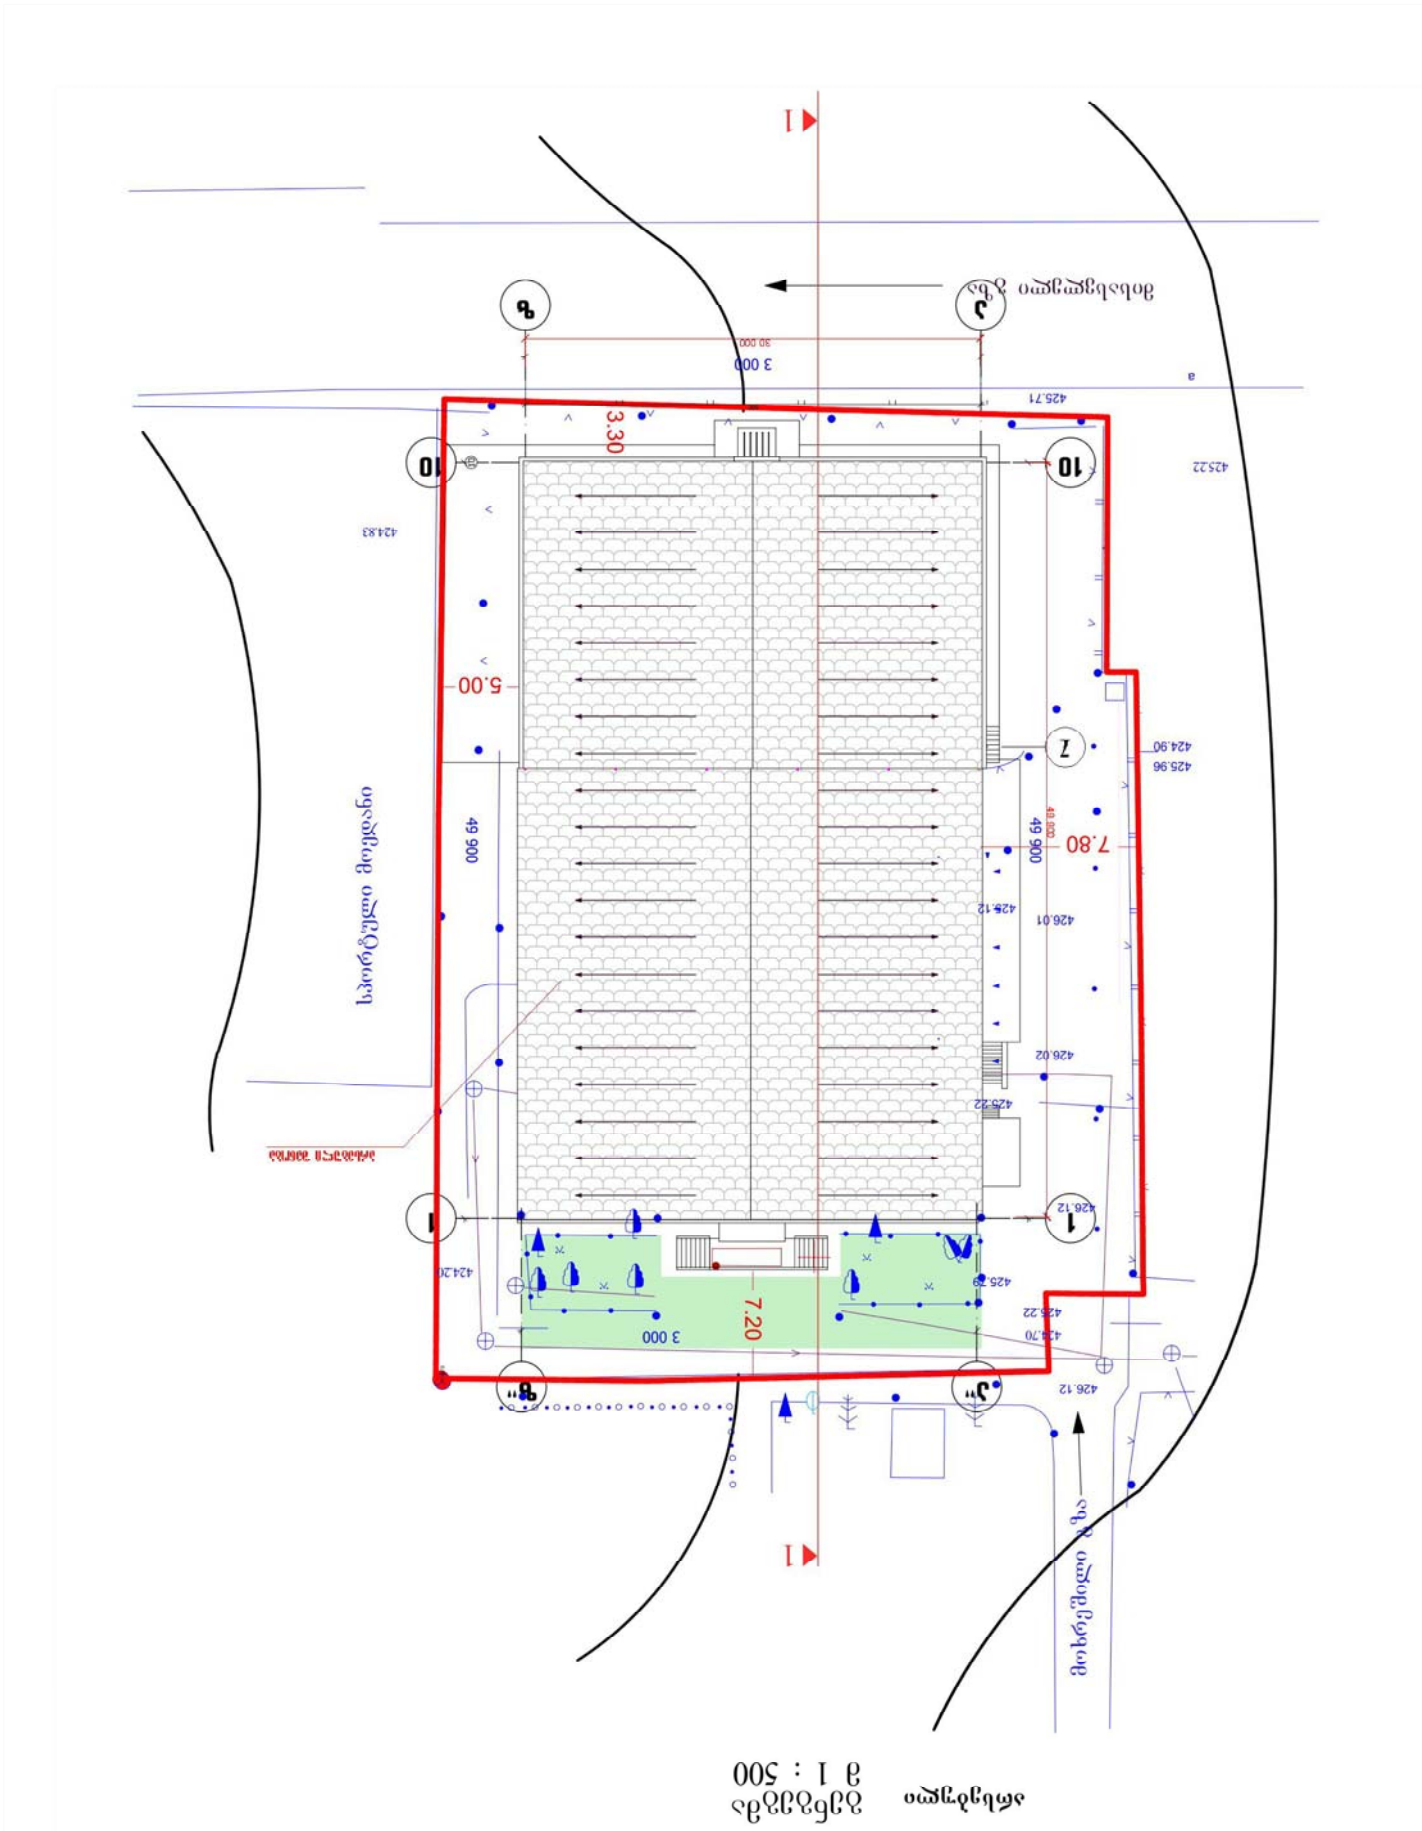




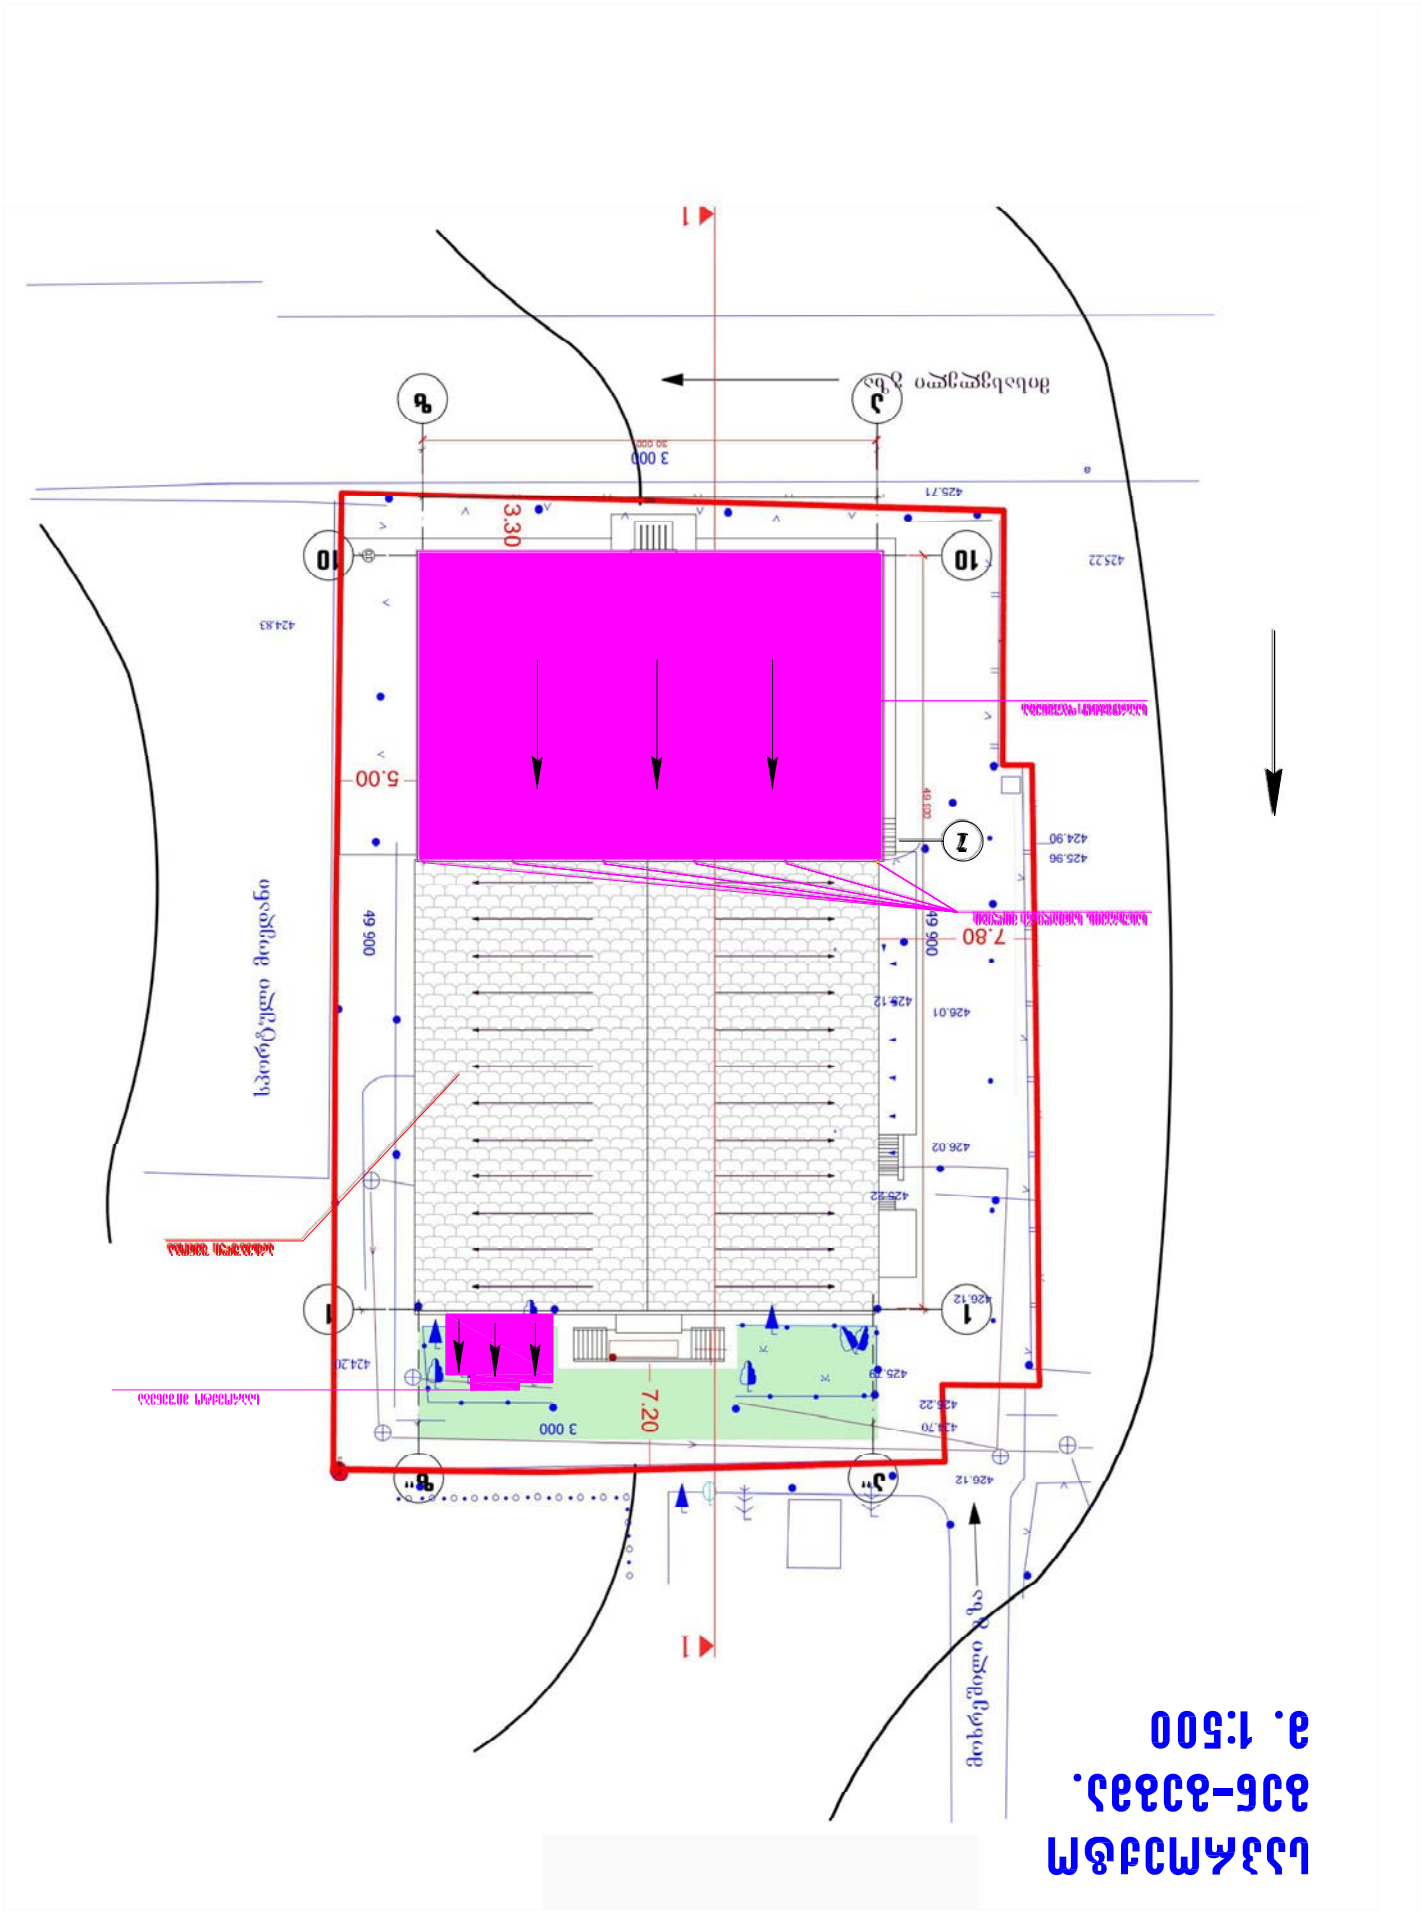
