sarTuli s gegma niSnuli ze - _ 3.04

sarTuli s saerTo farTi - 216.75 m2

aqedan

avtosadgomebis farTi - **132.00 m2**

livtis ujredis farTi - **6.35 m2**

damxmare farTi - **78.40 m2**

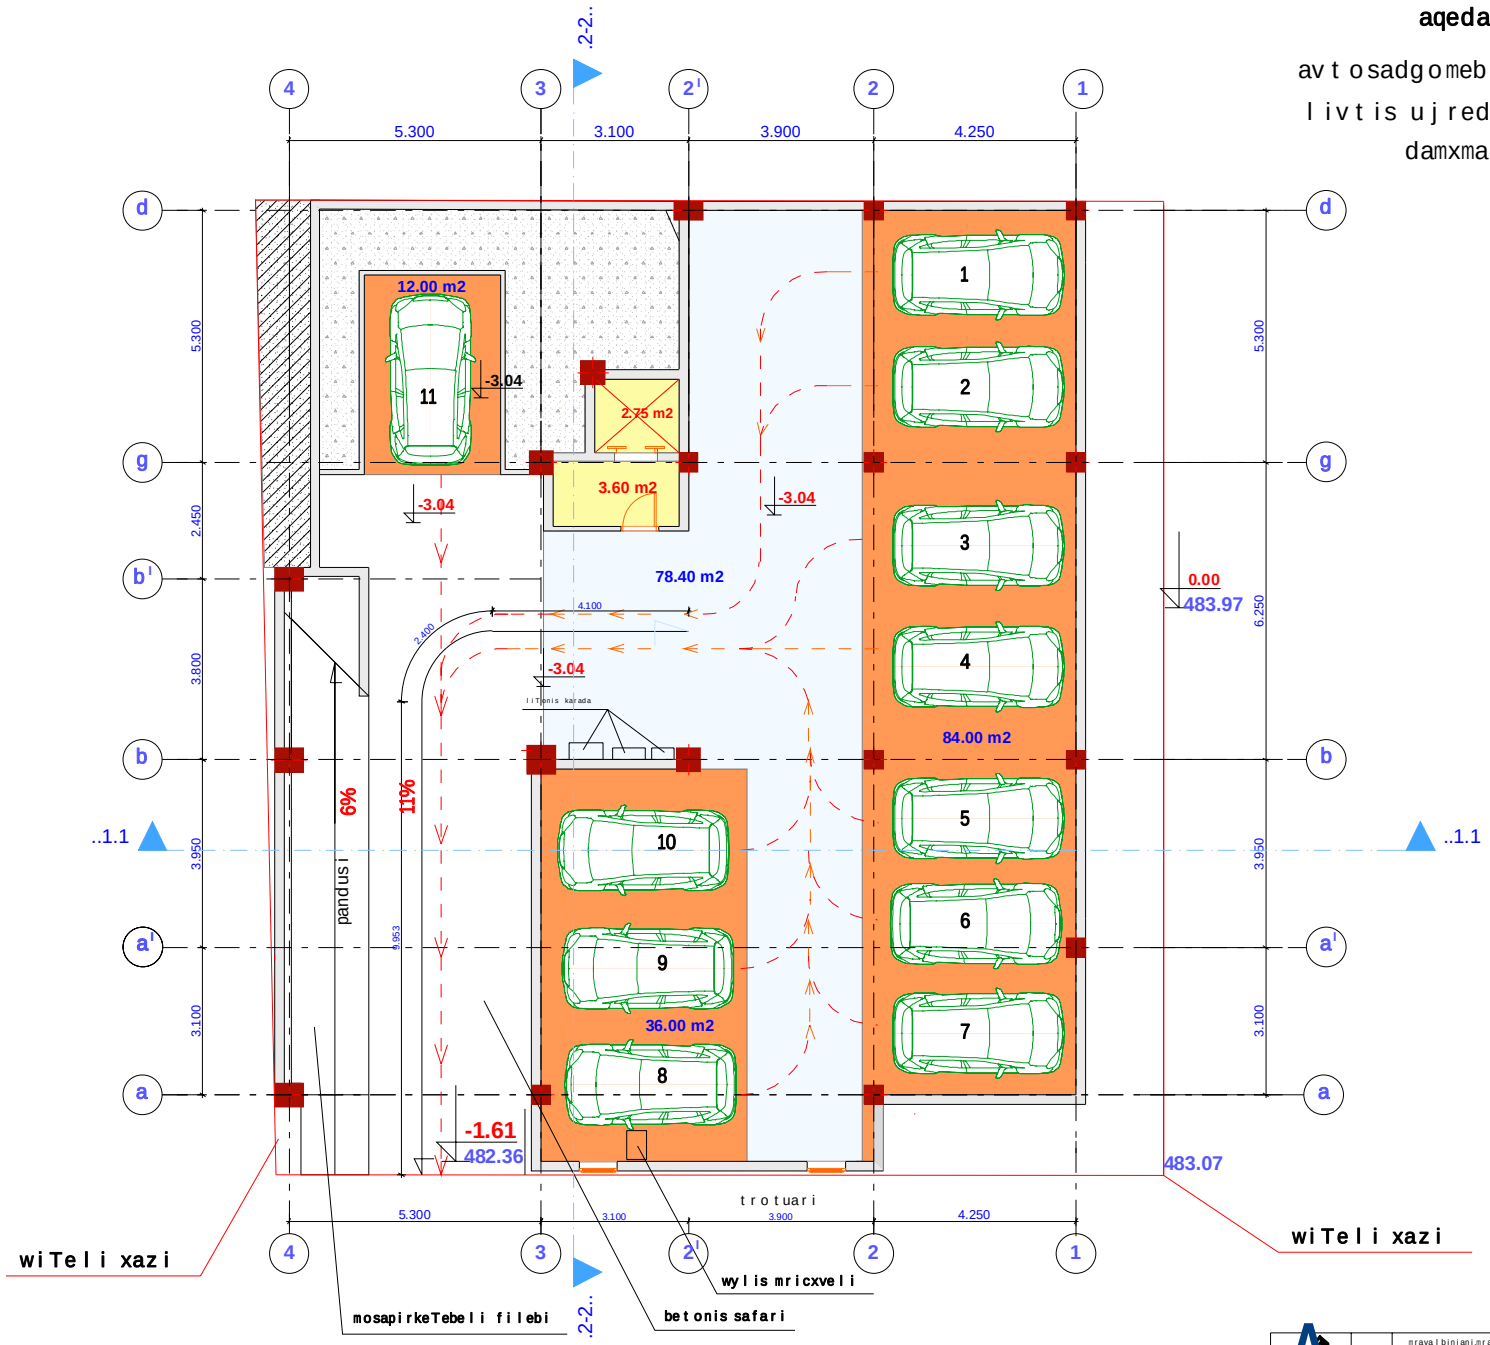

damiSvleba	mravalbiniani,mravalsarTuliani saxcxovrebeli saxli	Tanamdebobа	gvari	xelmowera	
damkveTi	anxanagoba "gogebaSvili 44"	direqtori	q. qarTveliSvili		
miisanarTi	gogebaSvilis q. #44	kompiuteruli versia	q. qarTveliSvili		
		arqiteqtori	q. qarTveliSvili		
		damkveTi	anxanagoba "gogebaSvili 44" v. TayaiSvili		

Sps "arq-still" L.T.D. "ARC-STILS"

I sarTul is gegma niSnul ze - + 0.00

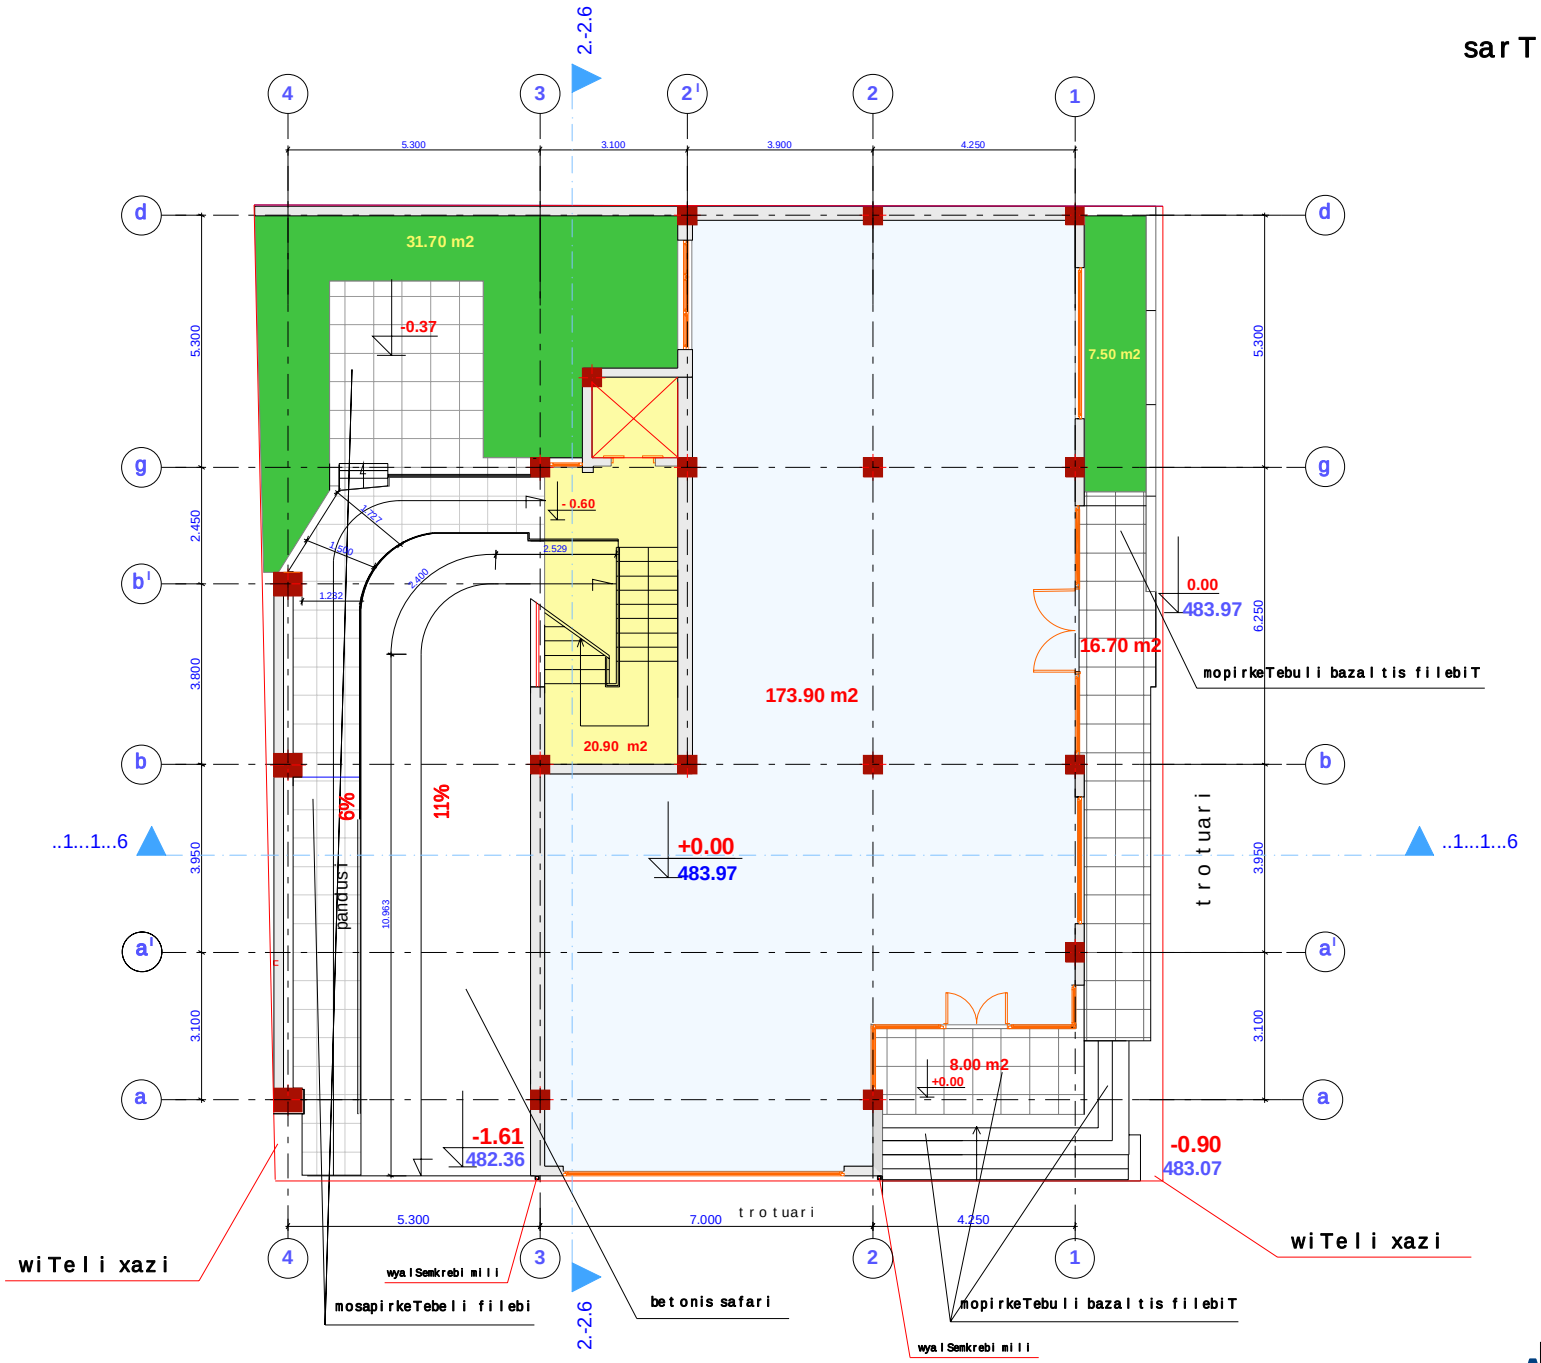

sarTul is saerTo farTi - 219.50 m2

aqedan

saofise farTi - 173.90 m2

sazafxulo farTi - 24.70 m2

kibis ujredis farTi - 20.90 m2

	mravalbiniani,mravalsarTuliani saxcxovrebeli saxli				
	anxanagoba "gogebaSvili 44"				
	gogebaSvili q. #44				

II sarTuli gegma niSnuli ze - + 3.36

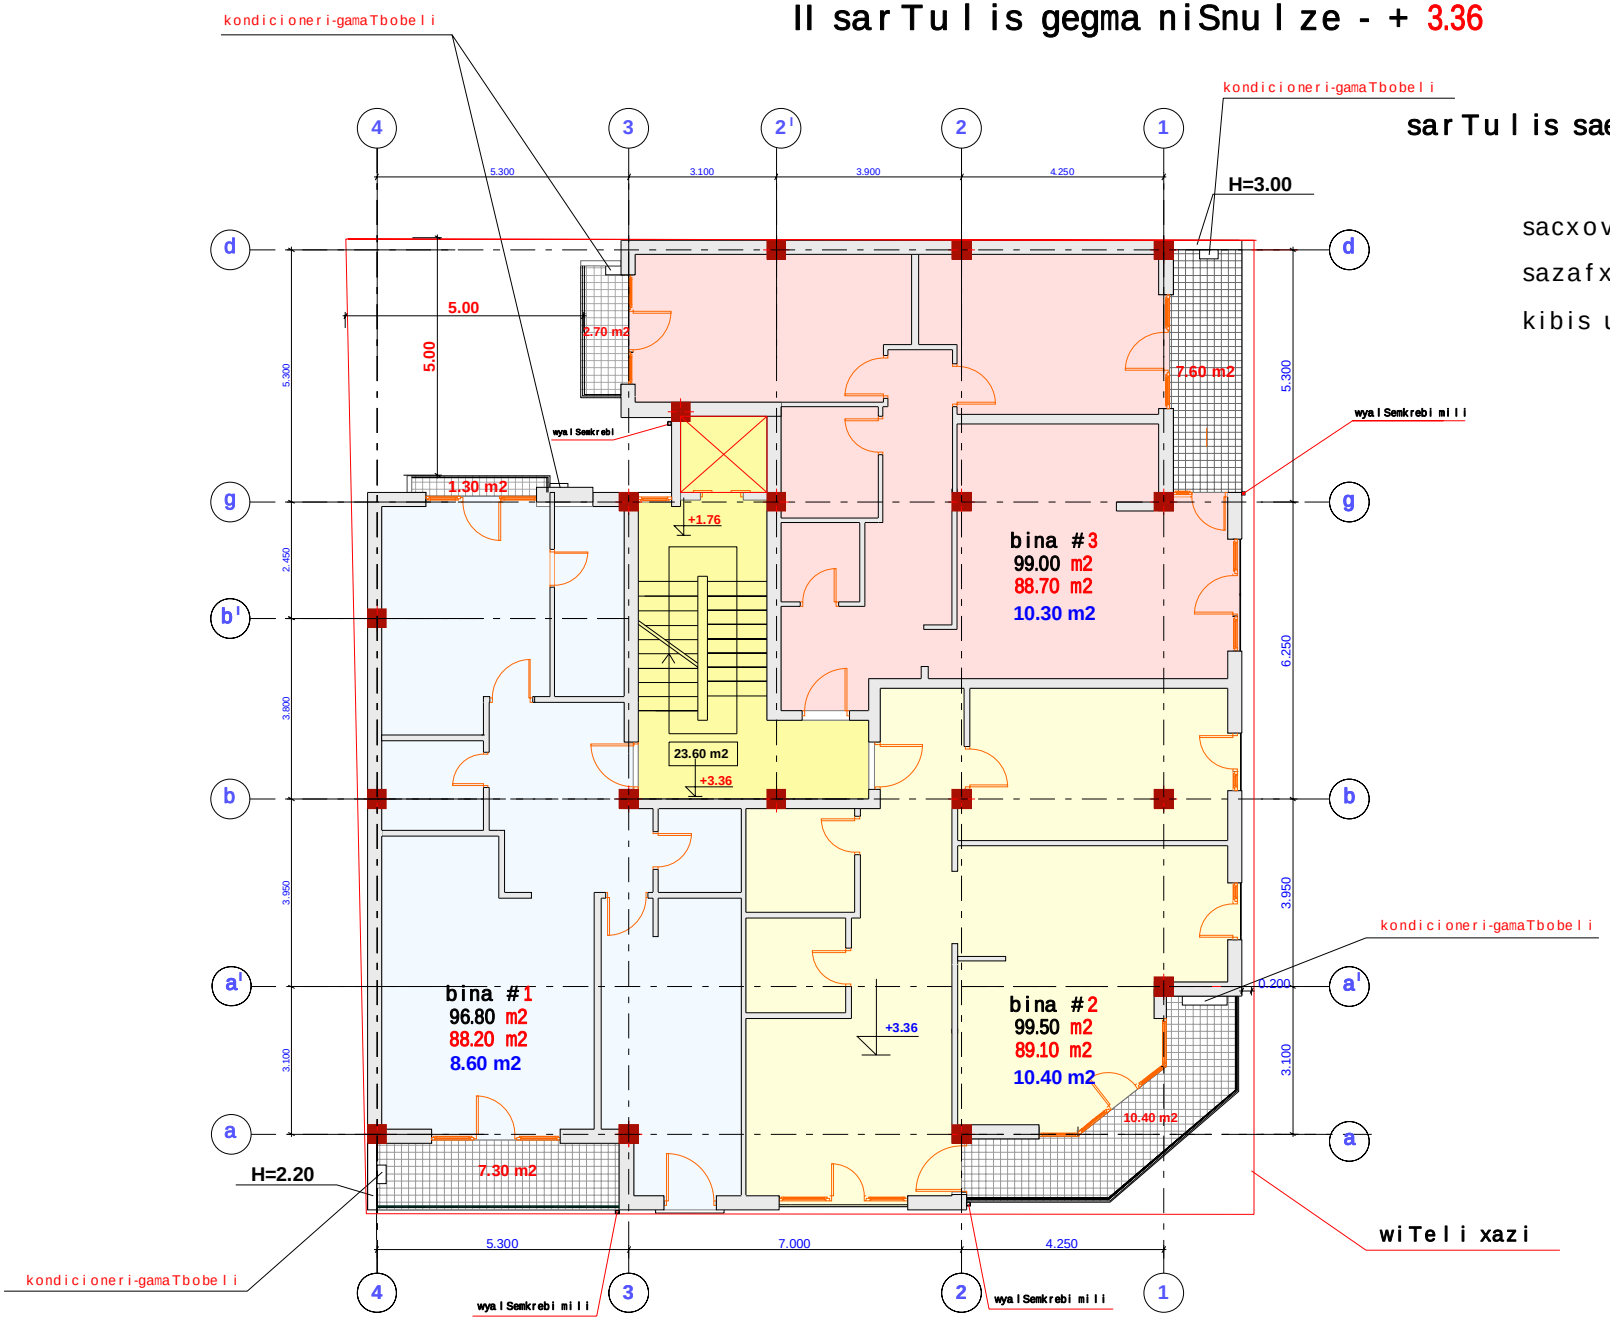

sarTuli saerTo farTi - 318.90 m2

aqedan

sacxovrebeli farTi - 266.00 m2

sazafxulo farTi - 29.30 m2

kibis ujredis farTi - 23.60 m2

bina #1

saerTo farTi - 96.80 m²

maTSoris:

sacxovrebeli farTi - 88.20 m²

sazafxulo farTi - 8.60 m²

bina #2

saerTo farTi - 99.50 m²

maTSoris:

sacxovrebeli farTi - 89.10 m²

sazafxulo farTi - 10.40 m²

bina #3

saerTo farTi - 99.00 m²

maTSoris:

sacxovrebeli farTi - 88.70 m²

sazafxulo farTi - 10.30 m²

	mravalbiniani,mravalsarTuliani saxcxovrebeli saxli				
	ganxanagoba "gogebaSvili 44"				
	gogebaSvilis q. #44				

III sarTulis gegma niSnulze - + 6.56

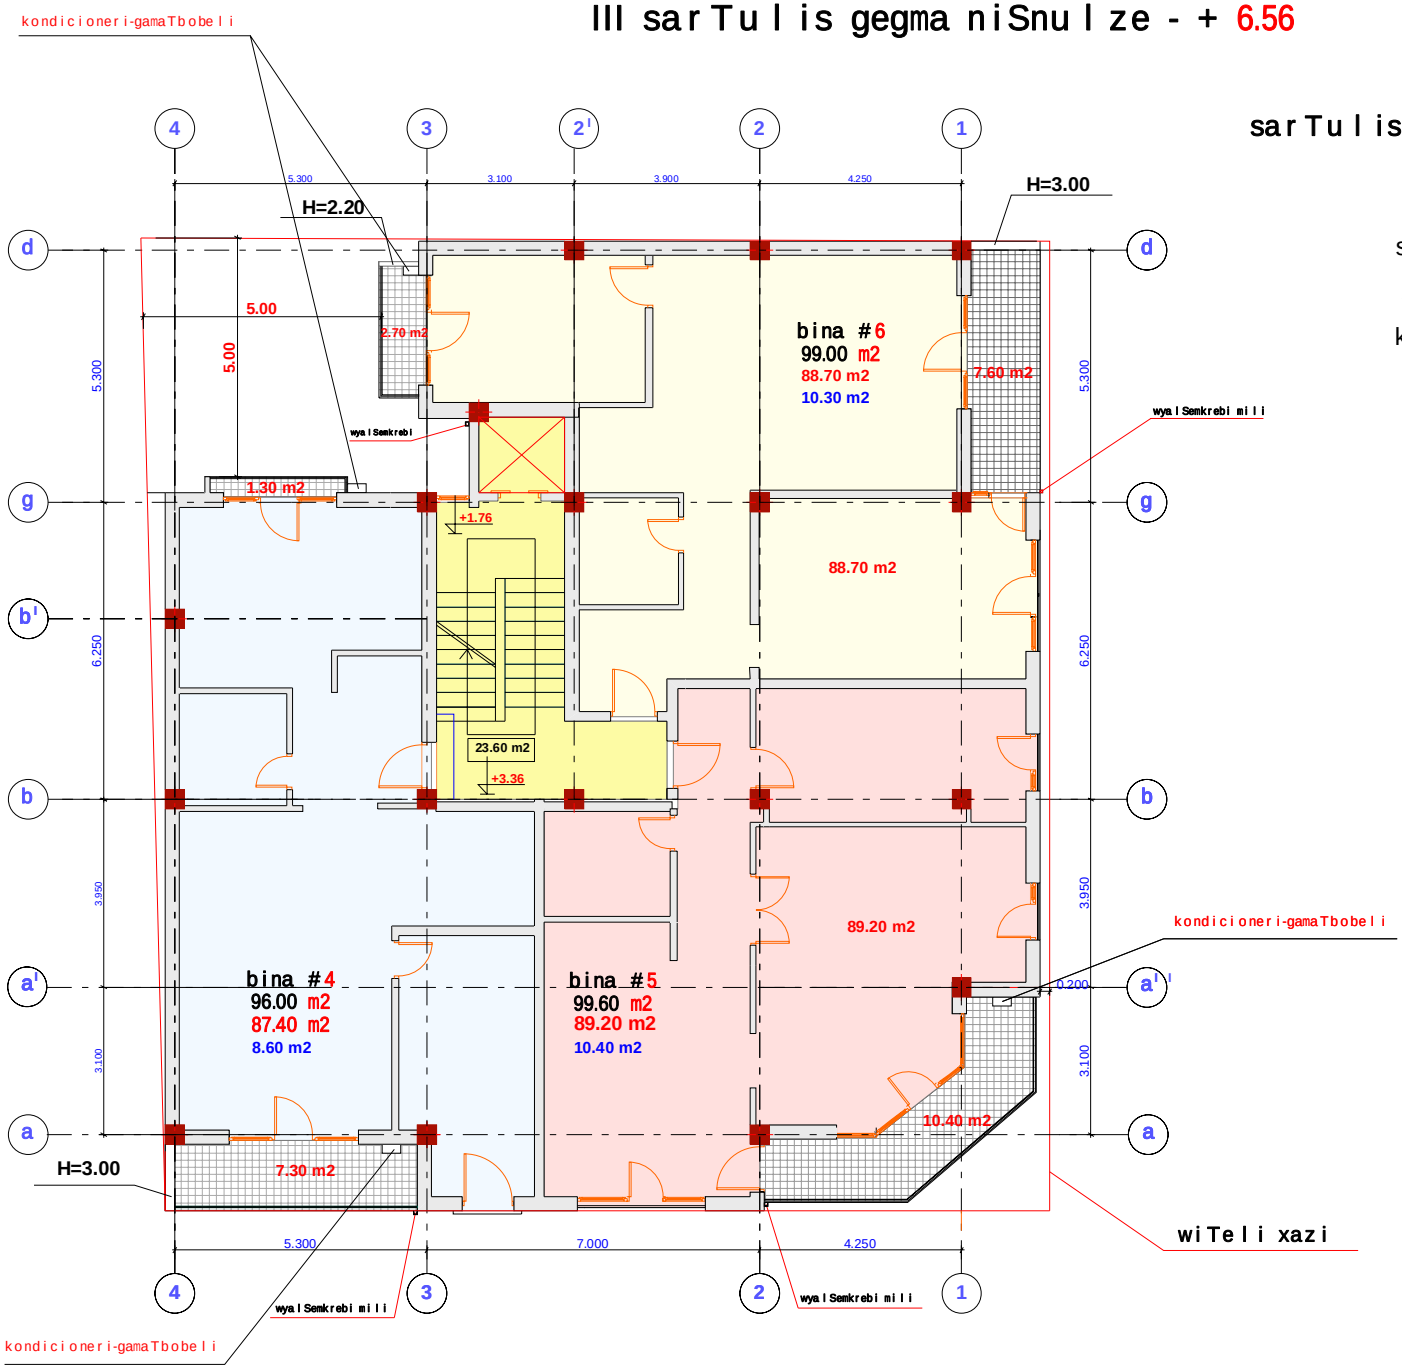

sarTulis saerTo farTi - 318.20 m2

aqedan

sacxovrebeli farTi - 265.30 m2

sazafxulo farTi - 29.30 m2

kibis ujredis farTi - 23.60 m2

bina #4

saerTo farTi - 96.00 m²

maT Soris:

sacxovrebeli farTi - 87.40 m²

sazafxulo farTi - 8.60 m²

bina #5

saerTo farTi - 99.60 m²

maT Soris:

sacxovrebeli farTi - 89.20 m²

sazafxulo farTi - 10.40 m²

bina #6

saerTo farTi - 99.00 m²

maT Soris:

sacxovrebeli farTi - 88.70 m²

sazafxulo farTi - 10.30 m²

S.p.s."arq-stili" L.T.D. "ARC-STILS"	daniSnuleba	mravalbiniani,mravalsarTuliani saxcxovrebeli saxli	Tanandeboba	gvari	xelnowera
	dankveTi:	amxanagoba "gogebaSvili 44"	direqtori	n. qarTveliSvili	
	nisanarTi:	gogebaSvilis q. #44	konpiuteruli versia	n. qarTveliSvili	
			arqiteqtori	n. qarTveliSvili	
			dankveTi	amxanagoba "gogebaSvili 44" v. TayaiSvili	

IV sarTuli gegma niSnuli ze - + 9.76

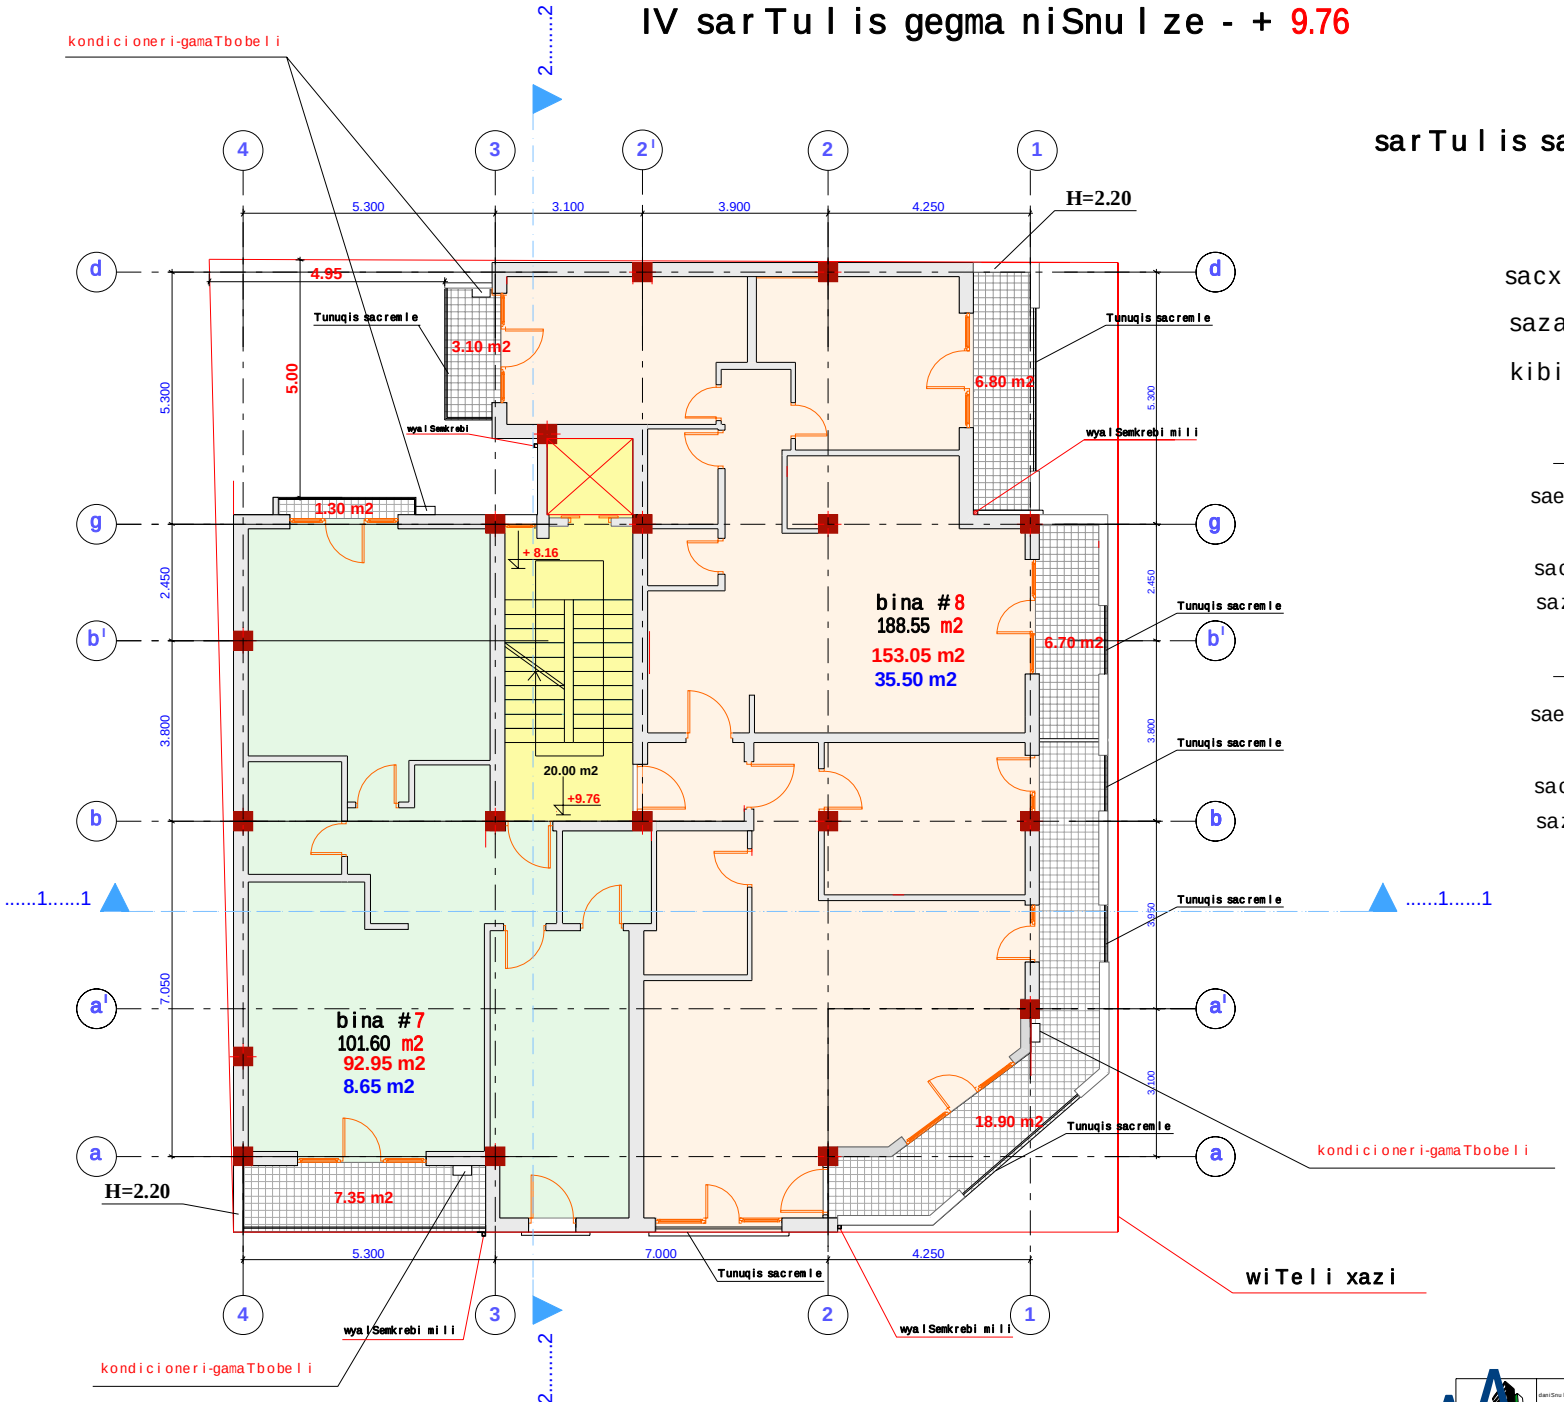

sarTulis saerTo farTi - 310.15 m2

aqedan

sacxovrebeli farTi - 246.00 m2

sazafxulo farTi - 44.15 m2

kibis ujredis farTi - 20.00 m2

bina #7

saerTo farTi - 101.60 m²

maT Soris:

sacxovrebeli farTi - 92.95 m²

sazafxulo farTi - 8.65 m²

bina #8

saerTo farTi - 188.55 m²

maT Soris:

sacxovrebeli farTi - 153.05 m²

sazafxulo farTi - 35.50 m²

	mravalbiniani,mravalsarTuliani saxcxovrebeli saxli	Tanamdebobа	gvari	xelmowera	
	anxanagoba "gogebaSvili 44"	direqtori	n. qarTveliSvili		
	gogebaSvilis q. #44	konsultirebis versia	n. qarTveliSvili		
		arqitektori	n. qarTveliSvili		
		damkveTi	anxanagoba "gogebaSvili 44" v. TayaliSvili		

L.T.D. 'ARC-STILS'

V sarTulis gegma niSnulze - + 12.96

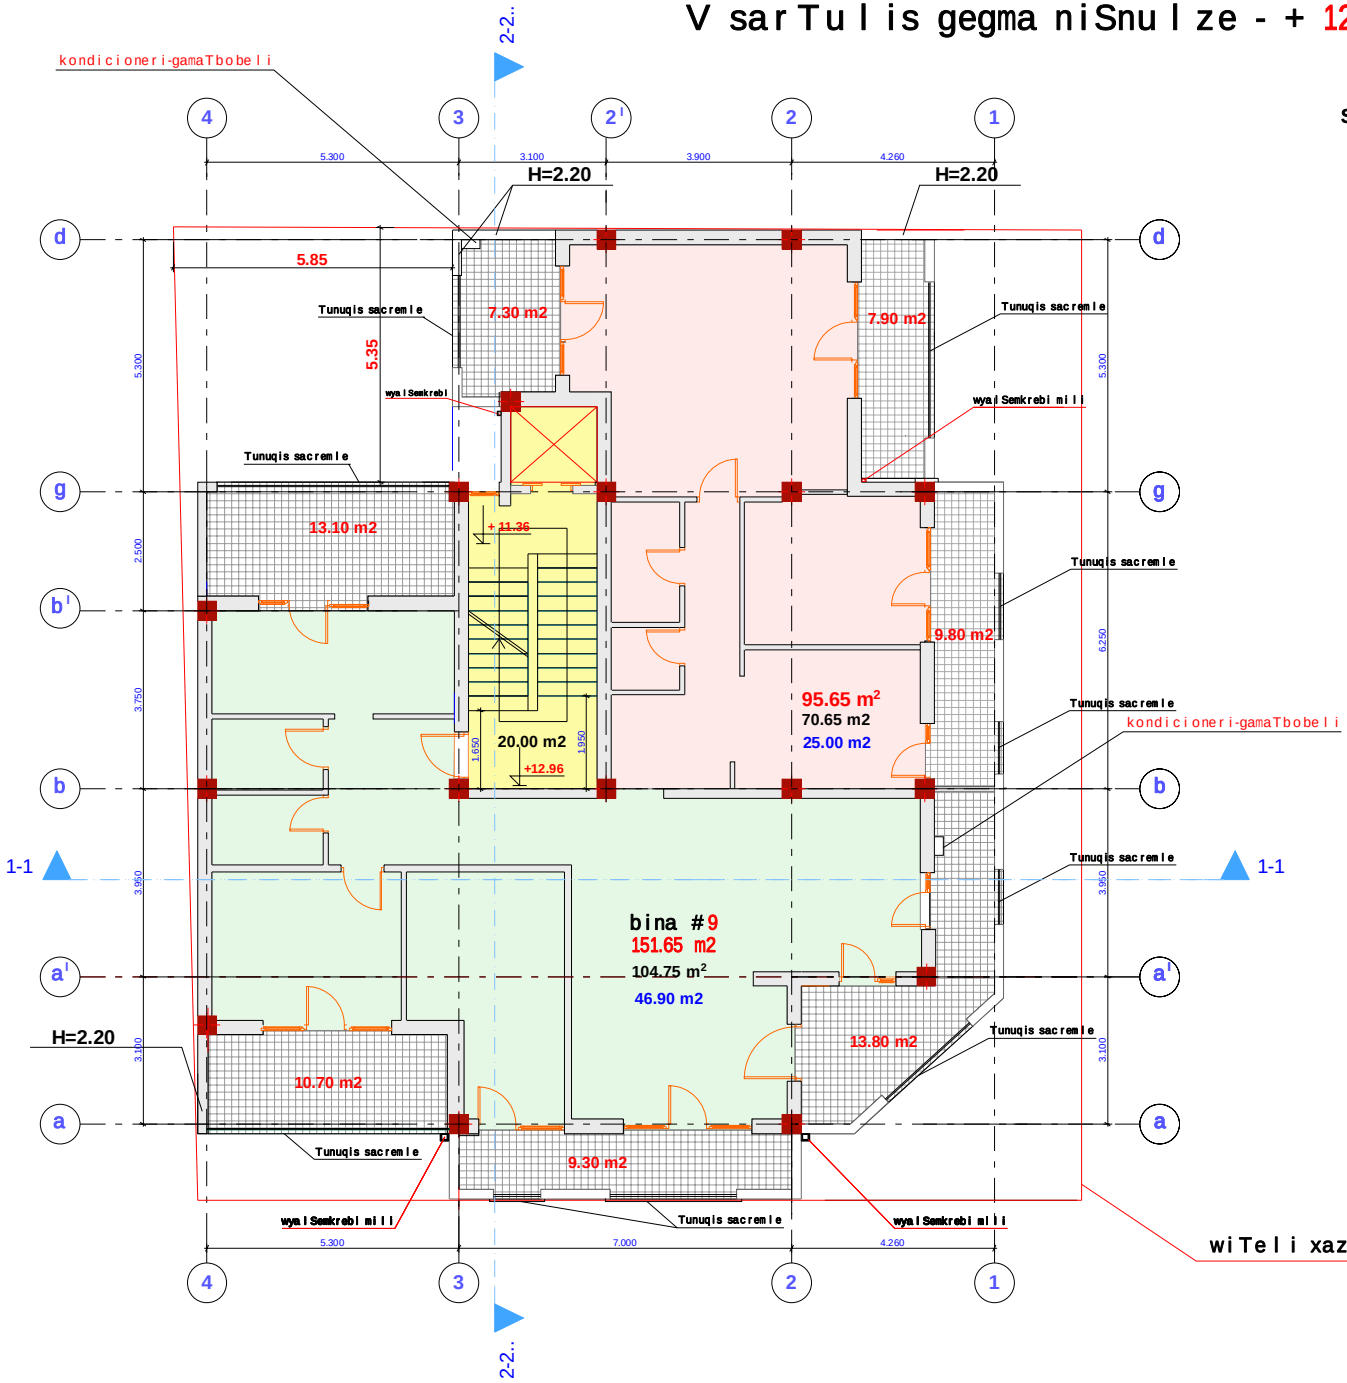

sarTulis saerTo farTi - 267.30 m2

aqedan

sacxovrebeli farTi - 175.40 m2

sazafxulo farTi - 71.90 m2

kibis ujredis farTi - 20.00 m2

bina #9

saerTo farTi - 247.30 m²

maT Soris:

sacxovrebeli farTi - 175.40 m²

sazafxulo farTi - 71.90 m²

					xelnowera
	danisnuleba	mravalbiniani,mravalsarTuliani saxcxovrebeli saxli	Tanandeboba	gvari	xelnowera
	dankveTi:	anxanagoba "gogebaSvili 44"	direqtori	n. qarTveliSvili	
	nisanarTi:	gogebaSvilis q. #44	konpiuteruli versia	n. qarTveliSvili	
			arqiteqtori	n. qarTveliSvili	
			dankveTi	anxanagoba "gogebaSvili 44" v. TayaiSvili	

S.p.s."arq-stili" L.T.D. "ARC-STILS"

VI sarTulis gegma niSnulze - + 16.16

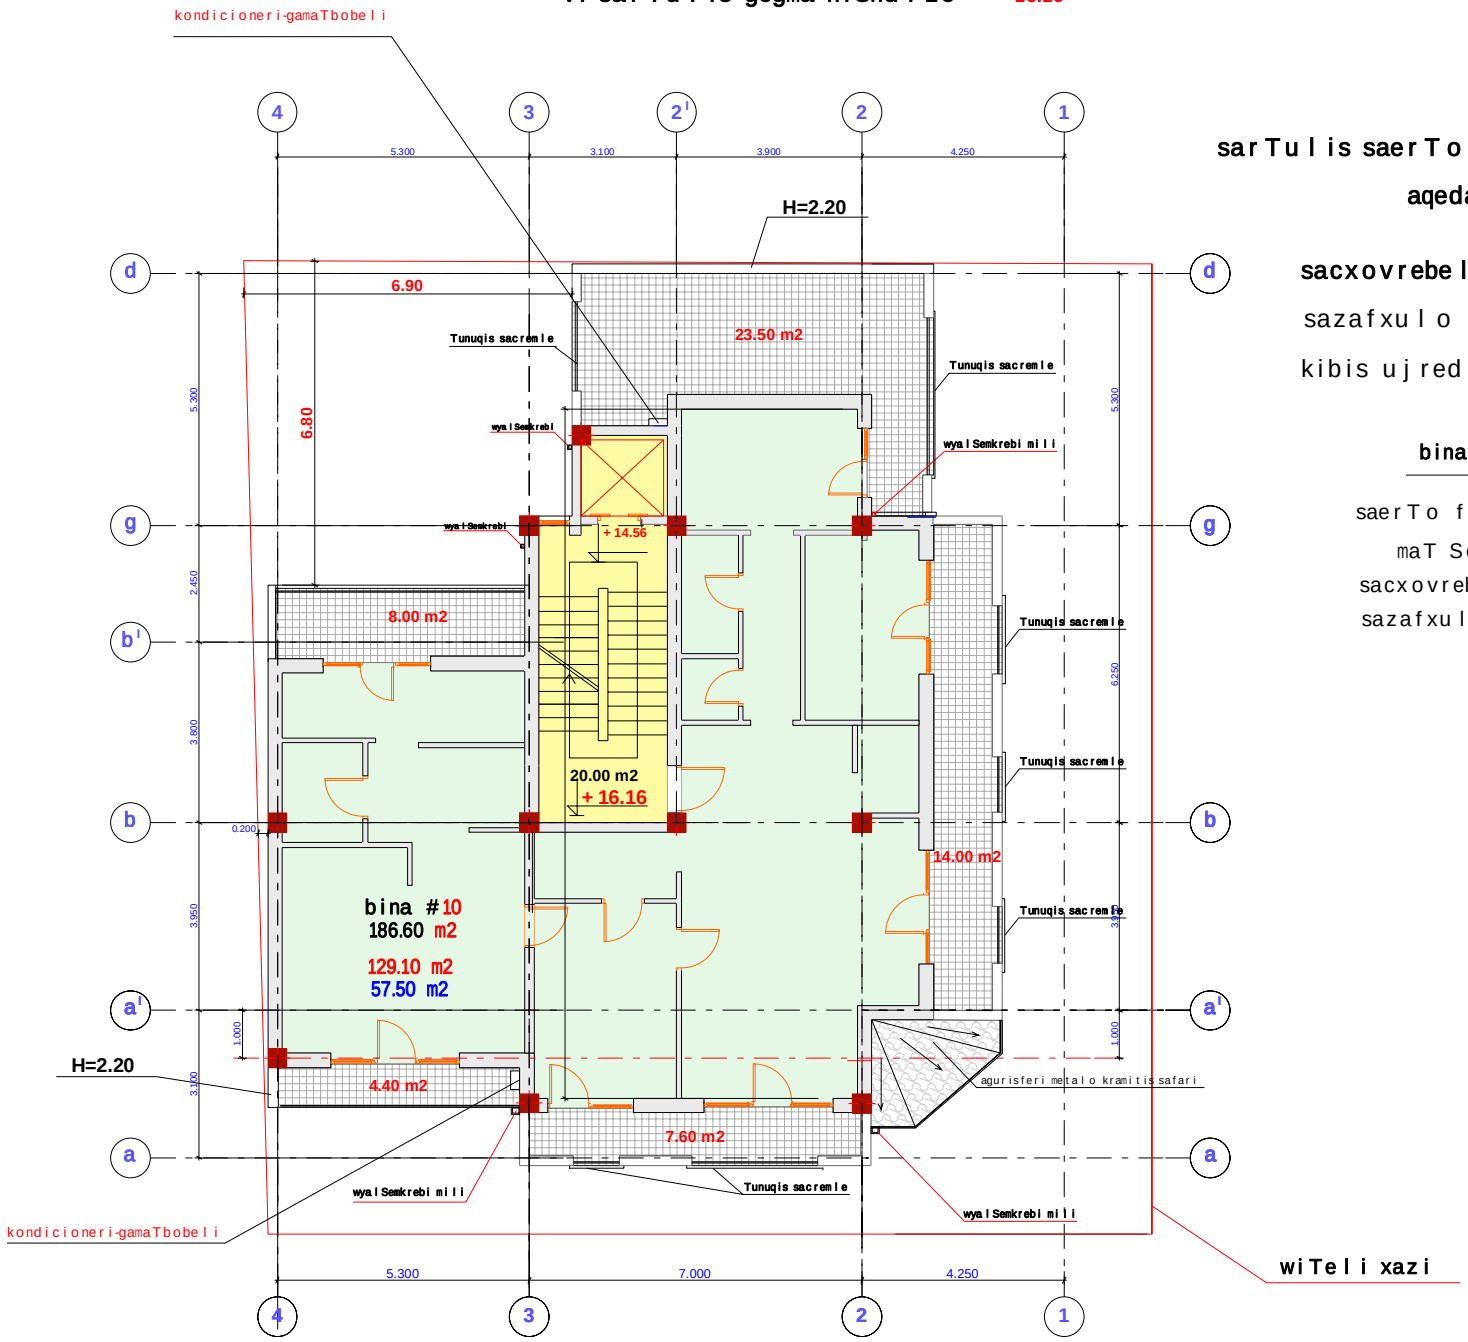

sarTulis saerTo farTi - 206.60 m2

aqedan

sacxovrebeli farTi - 129.10 m2

sazafxulo farTi - 57.50 m2

kibis ujredis farTi - 20.00 m2

bina #9

saerTo farTi - 186.60 m²

maT Soris:

sacxovrebeli farTi - 129.10 m²

sazafxulo farTi - 57.50 m²

gogebaSvilis q.

daniSnuleba	mravalbiniani,mravalsarTuliani saxcxovrebeli saxli	Tanamdeboba	gvari	xelnowera
dankveTi:	amxanagoba "gogebaSvili 44"	direqtori	n. qarTveliSvili	
nisanarTi:	gogebaSvilis q. #44	kompiuteruli versia	n. qarTveliSvili	
		arqiteqtori	n. qarTveliSvili	
		dankveTi	amxanagoba "gogebaSvili 44" v. TayaiSvili	

S.p.s."arq-still" L.T.D. "ARC-STILS"

mansardis gegma niSnulze - + 19.36

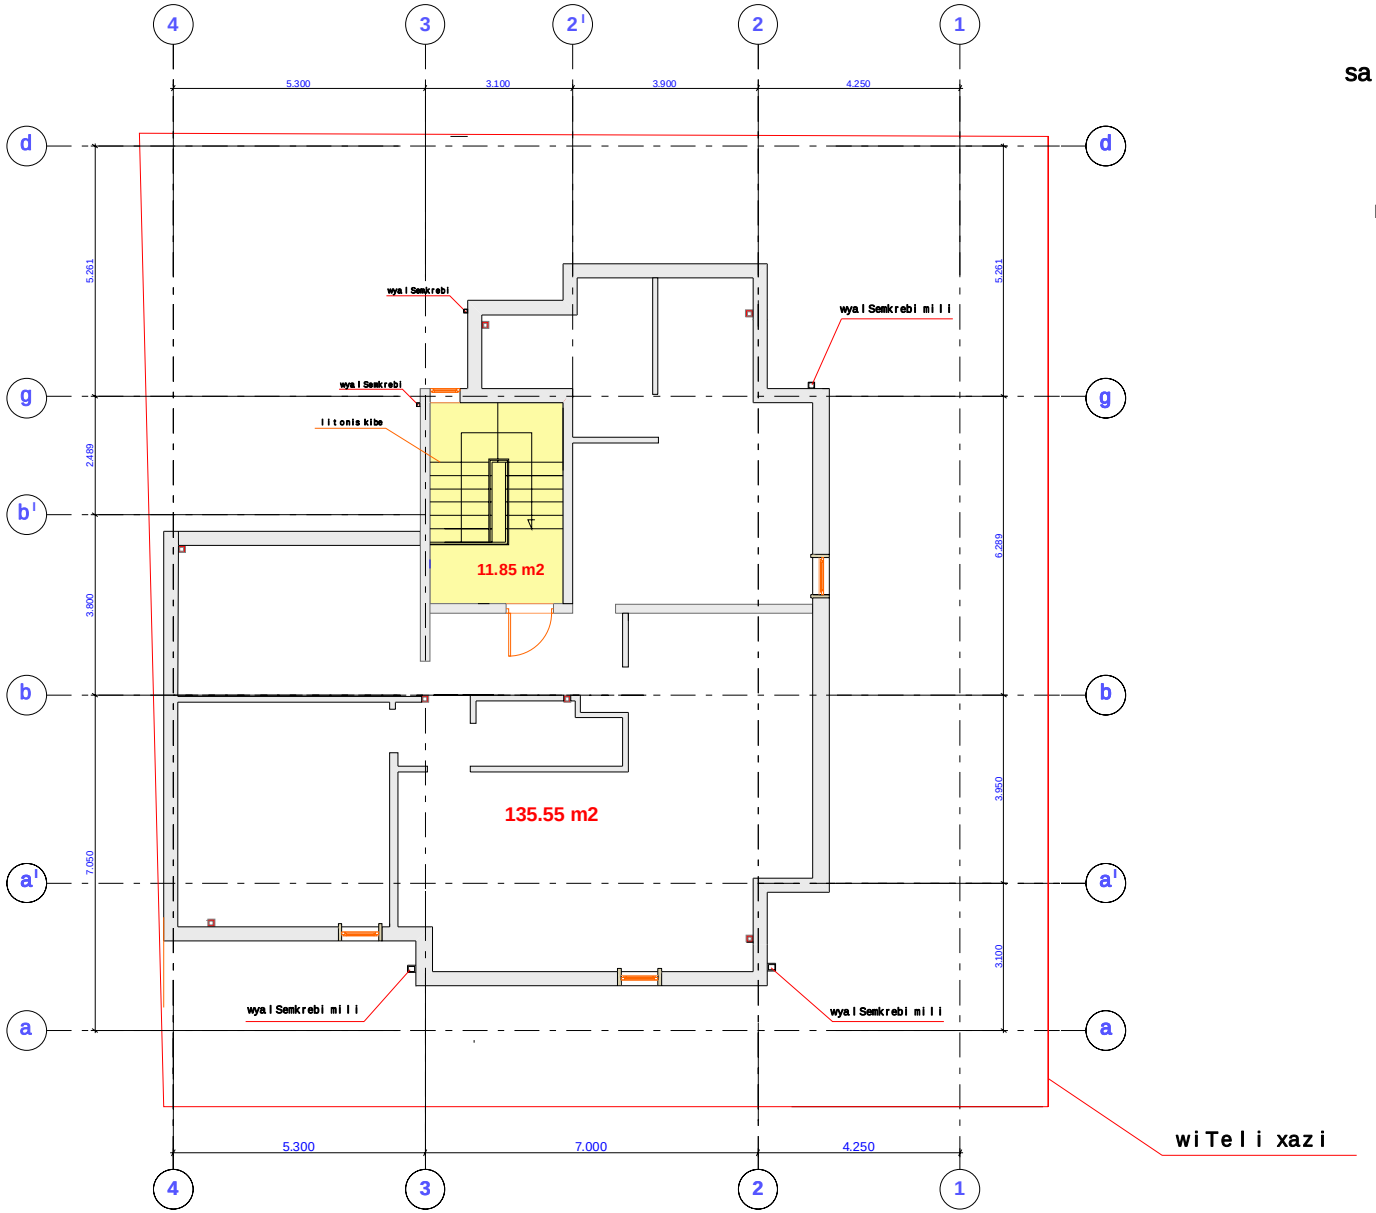

sarTulis saerTo farTi - 147.40 m2

aqedan

mansardis saerTo farTi - 135.55 m2

kibis ujredis farTi - 11.85 m2

dani Snuleba	mravalbiniani,mravalsarTuliani saxcxovrebeli saxli	Tanandeboba	gvari	xelnowera
dankveTi:	anxanagoba "gogebaSvili 44"	direqtori	n. qarTveliSvili	
nisanarTi:	gogebaSvilis q. #44	kompiuteruli versia	n. qarTveliSvili	
		arqitequtori	n. qarTveliSvili	
		dankveTi	anxanagoba "gogebaSvili 44" v. TayaiSvili	

S.p.s."arq-stili"
L.T.D. "ARC-STILS"

saxuravis gegma

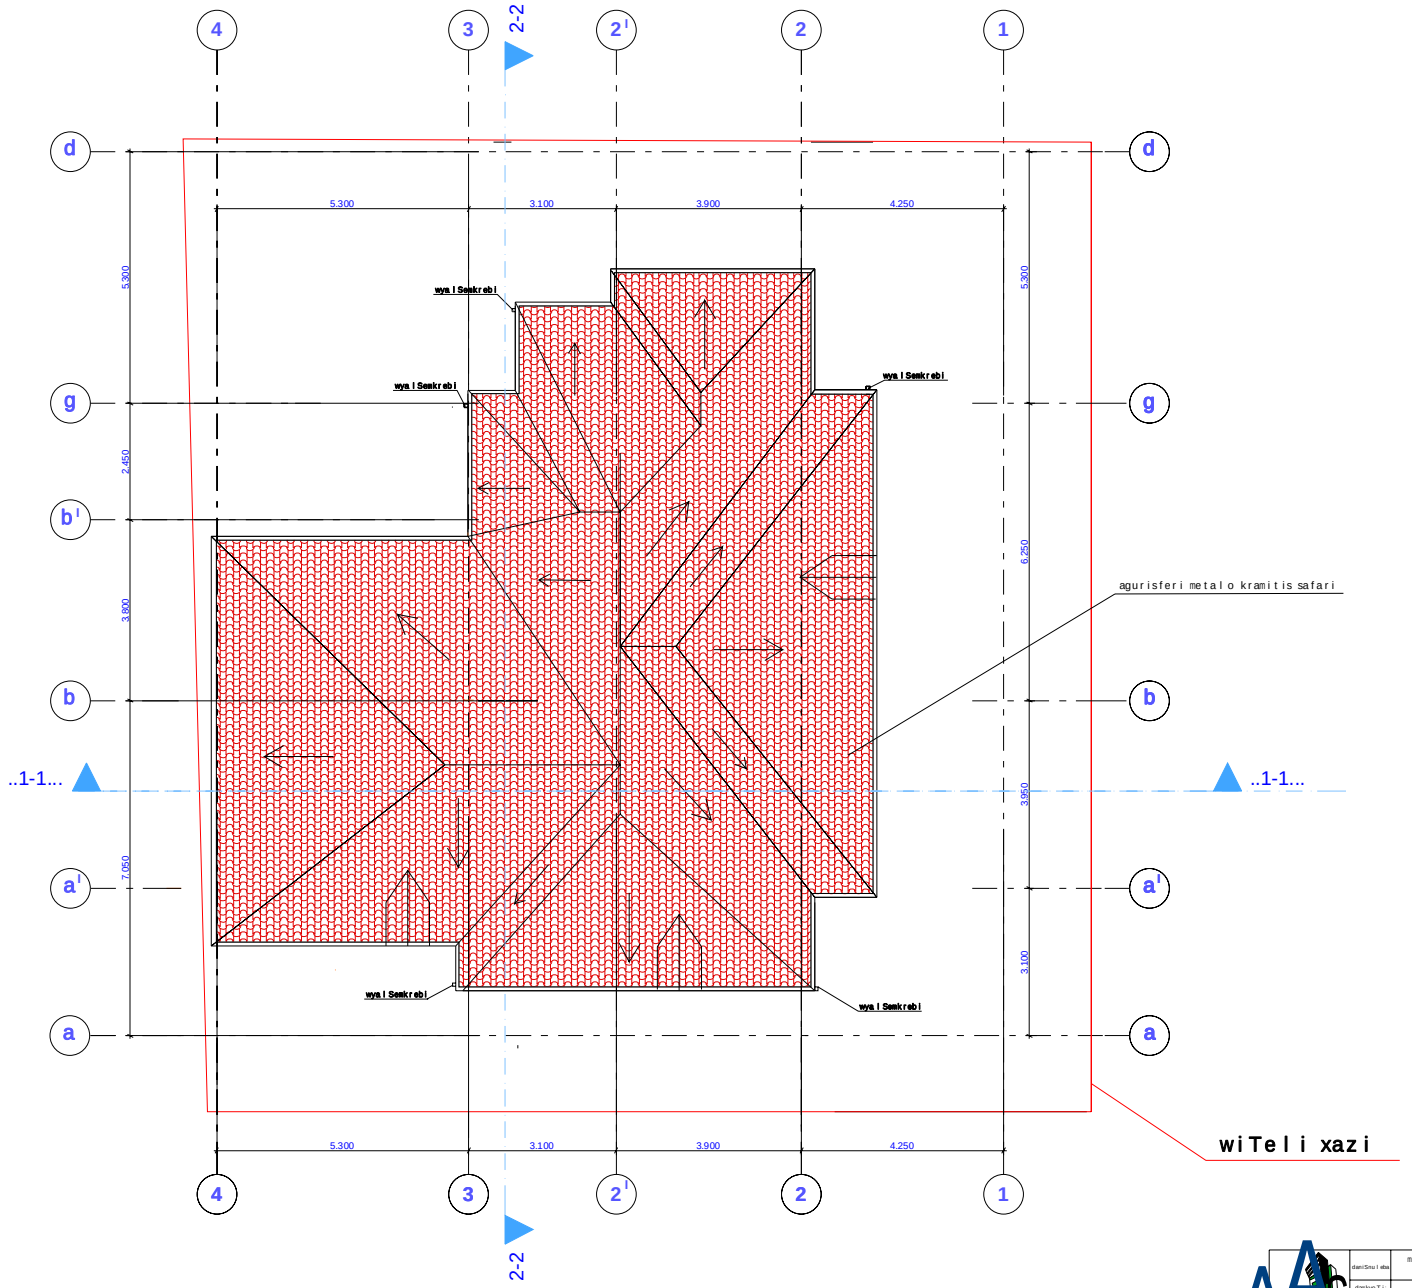

dani Snuleba	mravalbiniani,mravalsarTuliani saxcxovrebeli saxli	Tanamdeboba	gvari	xelnowera
dankveTi:	anxanagoba "gogebaSvili 44"	direqtori	n. qarTveliSvili	
nisanarTi:	gogebaSvilis q. #44	korpiuteruli versia	n. qarTveliSvili	
		arqiteqtori	n. qarTveliSvili	
		dankveTi	anxanagoba "gogebaSvili 44" v. TayaiSvili	

S.p.s."arq-stili"
L.T.D. "ARC-STILS"