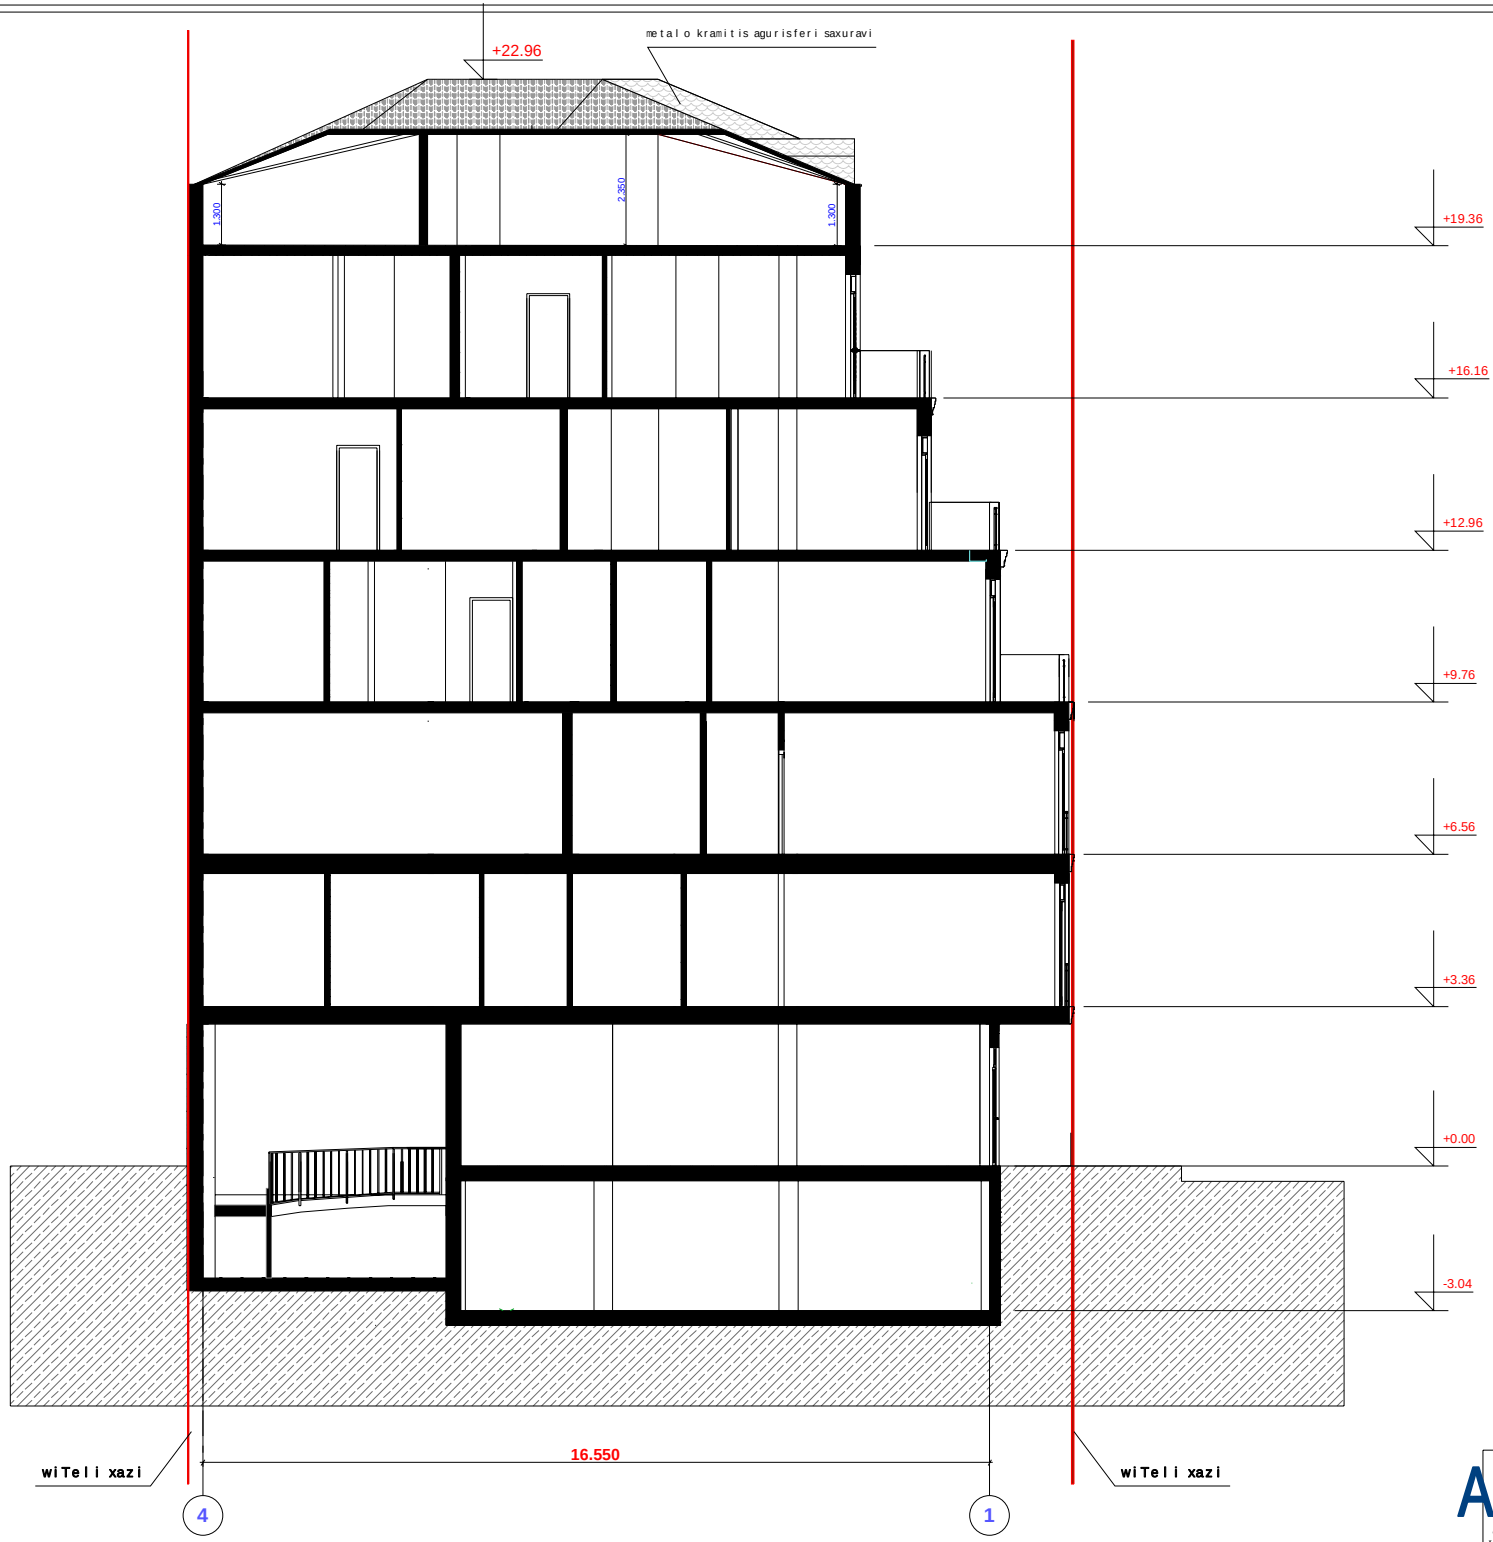

Wrili "1"-"1" m 1:100

AAS S.p.s." arq - stil" L.T.D. "ARC-STILS"	daniSnuleba	mravalbiniani,mravalsarTuliani saxcxovrebeli saxli	Tanandeboba	gvari	xelnowera
	dankveTi:	amxanagoba "gogebaSvili 44"	direqtori	n. qarTveliSvili	
	nisanarTi:	gogebaSvilis q. #44	kompiuteruli versia	n. qarTveliSvili	
			arqiteqtori	n. qarTveliSvili	
			dankveTi	amxanagoba "gogebaSvili 44" v. TayaiSvili	

Wrili "2"-"2" m 1:100

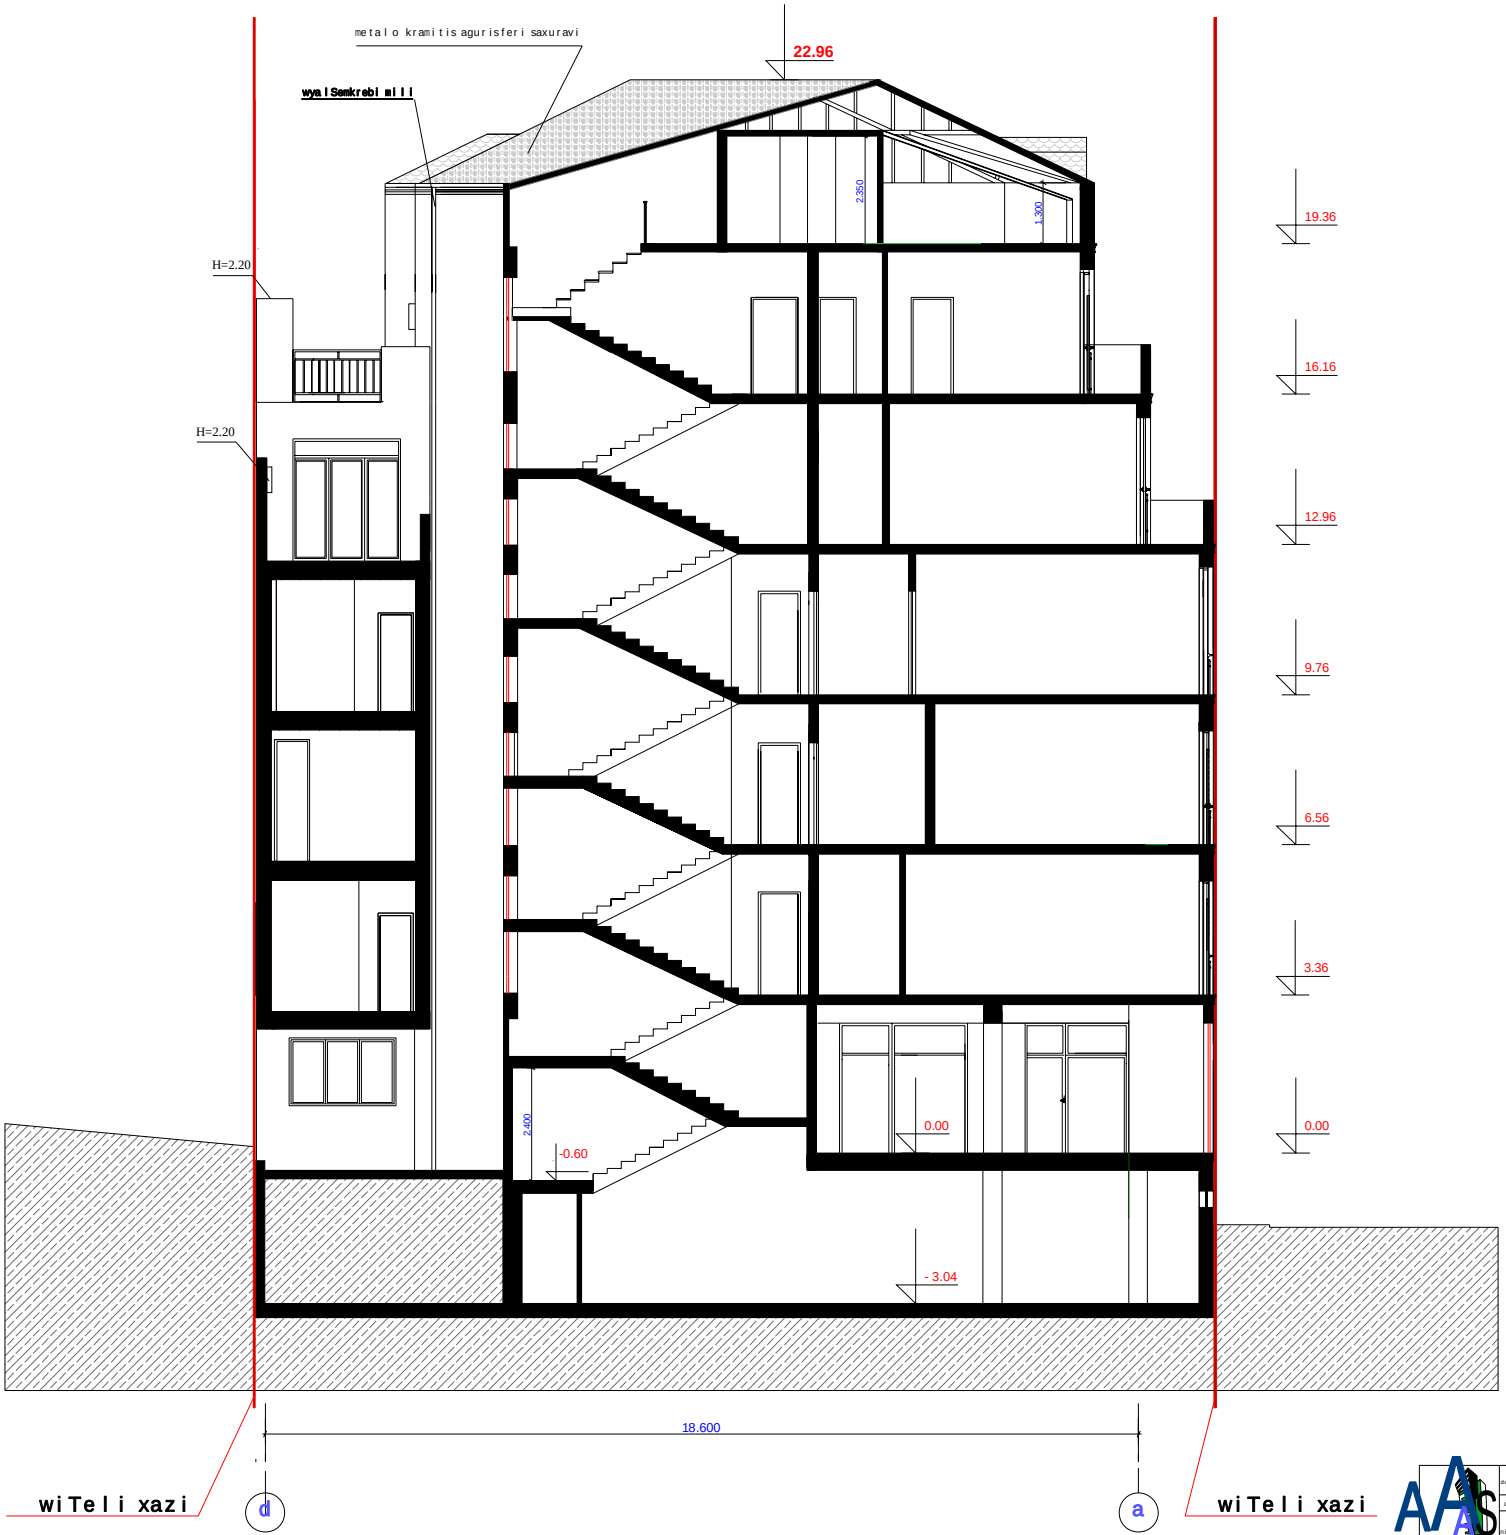

dariSnuleba	mravalbiniani,mravalsarTuliani saxcxovrebeli saxli	Tanandeboba	gvari	xelmowera
dankveTi:	anxanagoba "gogebaSvili 44"	direqtori	n. qarTveliSvili	
nisanarTi:	gogebaSvilis q. #44	kompiuteruli wrixla	n. qarTveliSvili	
		arqiteqtori	n. qarTveliSvili	
		dankveTi	anxanagoba "gogebaSvili 44" v. TayaiSvili	

S.p.s."arq - stil"
L.T.D. "ARC-STILS"