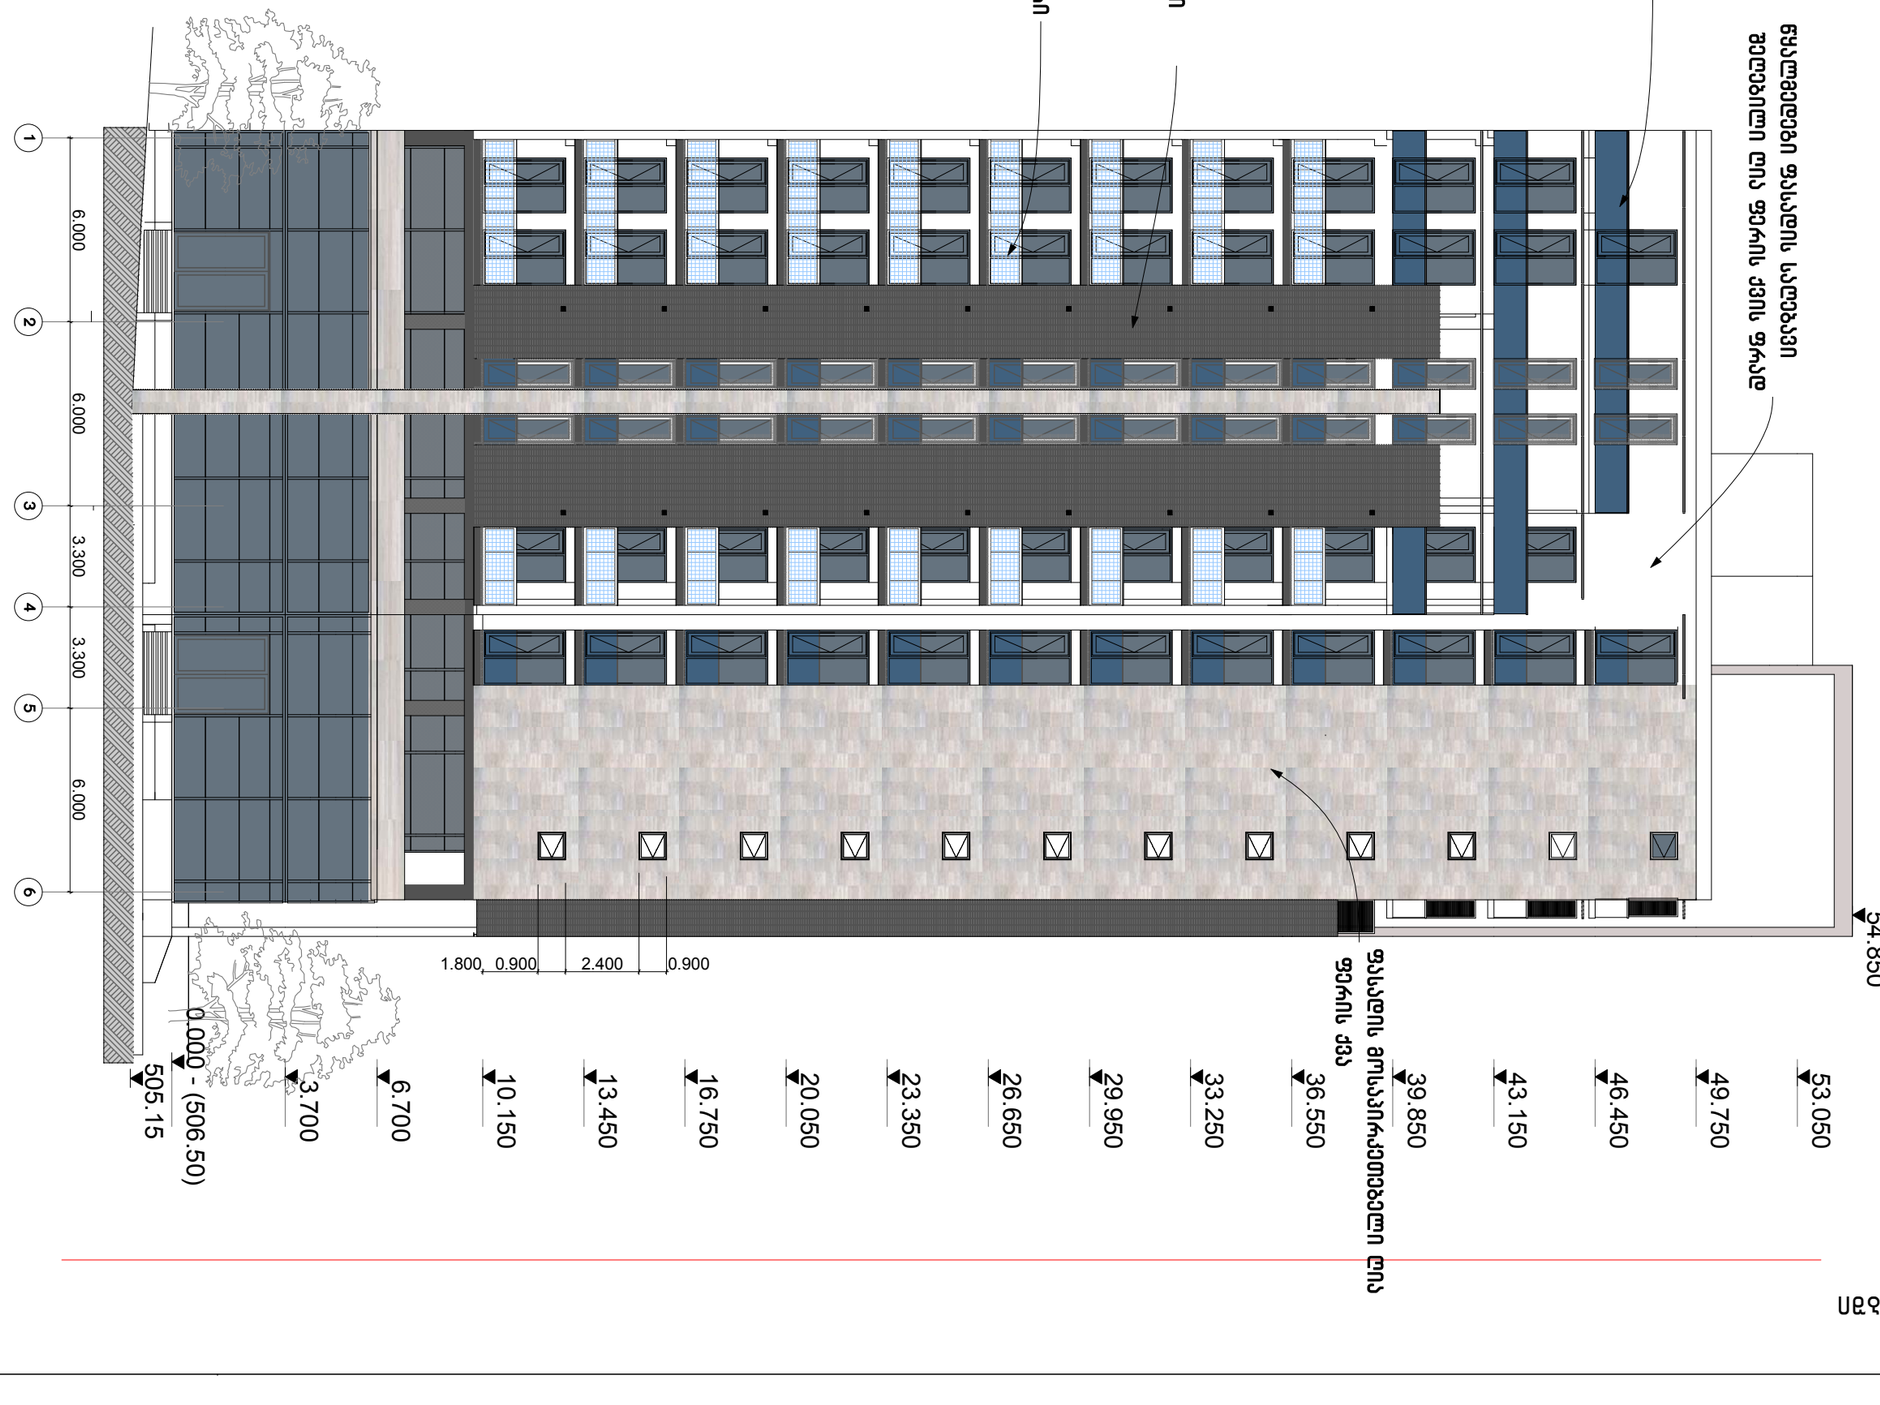


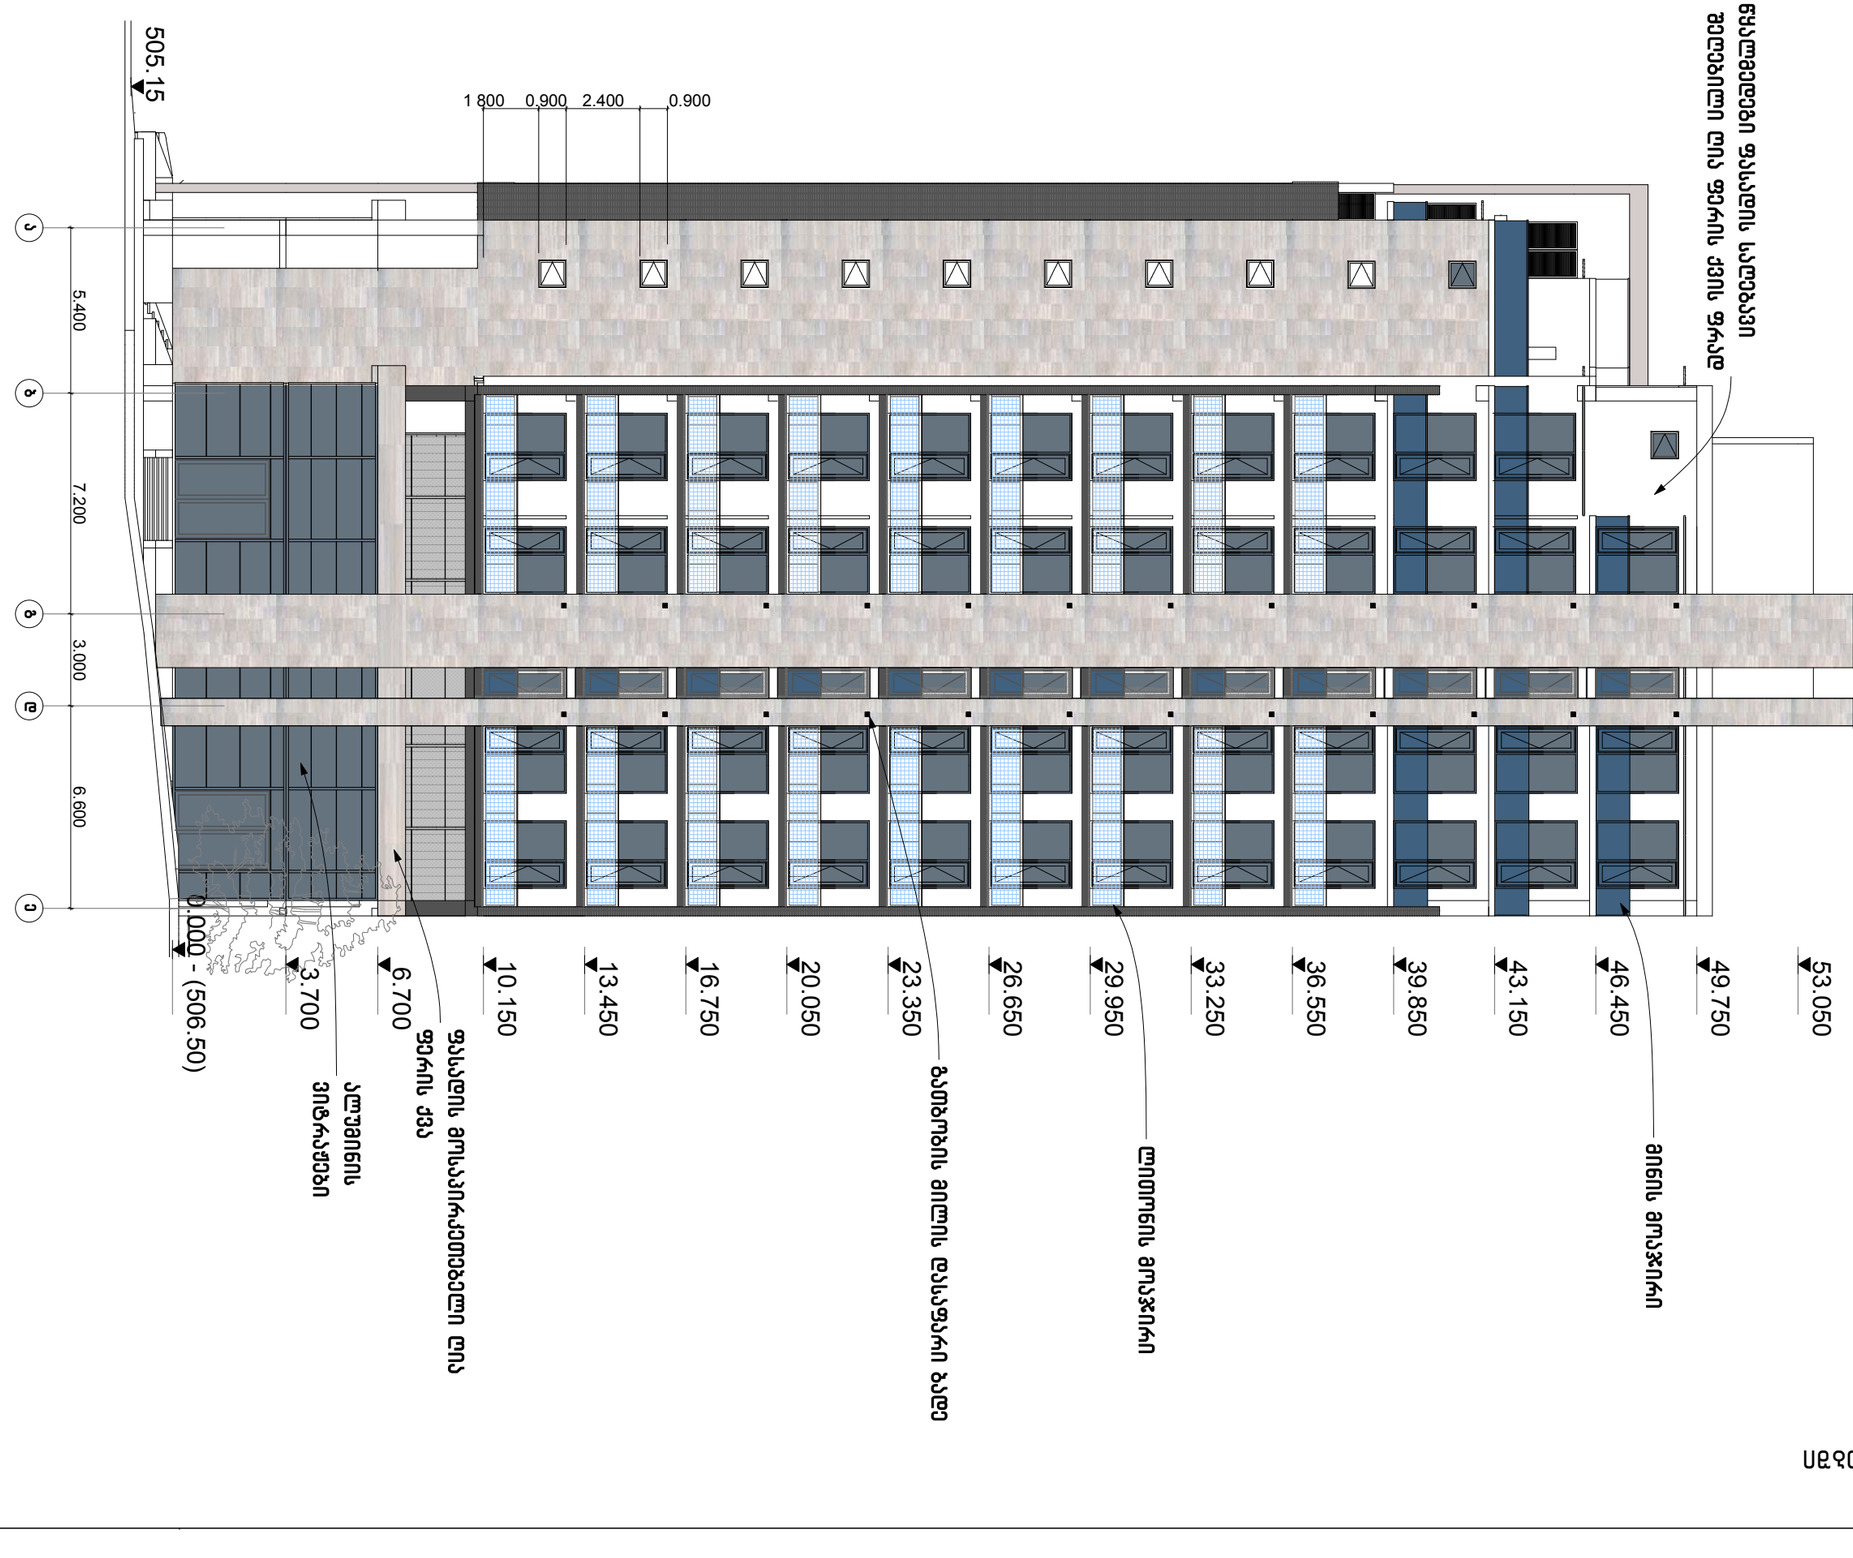

ფასადი ა-ე ღერძებში


ეს ნახაზი ავტორის საკუთრებაა და მისი ნებართვის გარეშე გამოყენება აკრძალულია

ფასადი 6-1 მონაკვეთი



ფიზიკური პირის სახელი, გვარი ან იურიდიული პირის დასახელება		ნ. 3.1. "ქალაქის განვითარების სააგენტო"
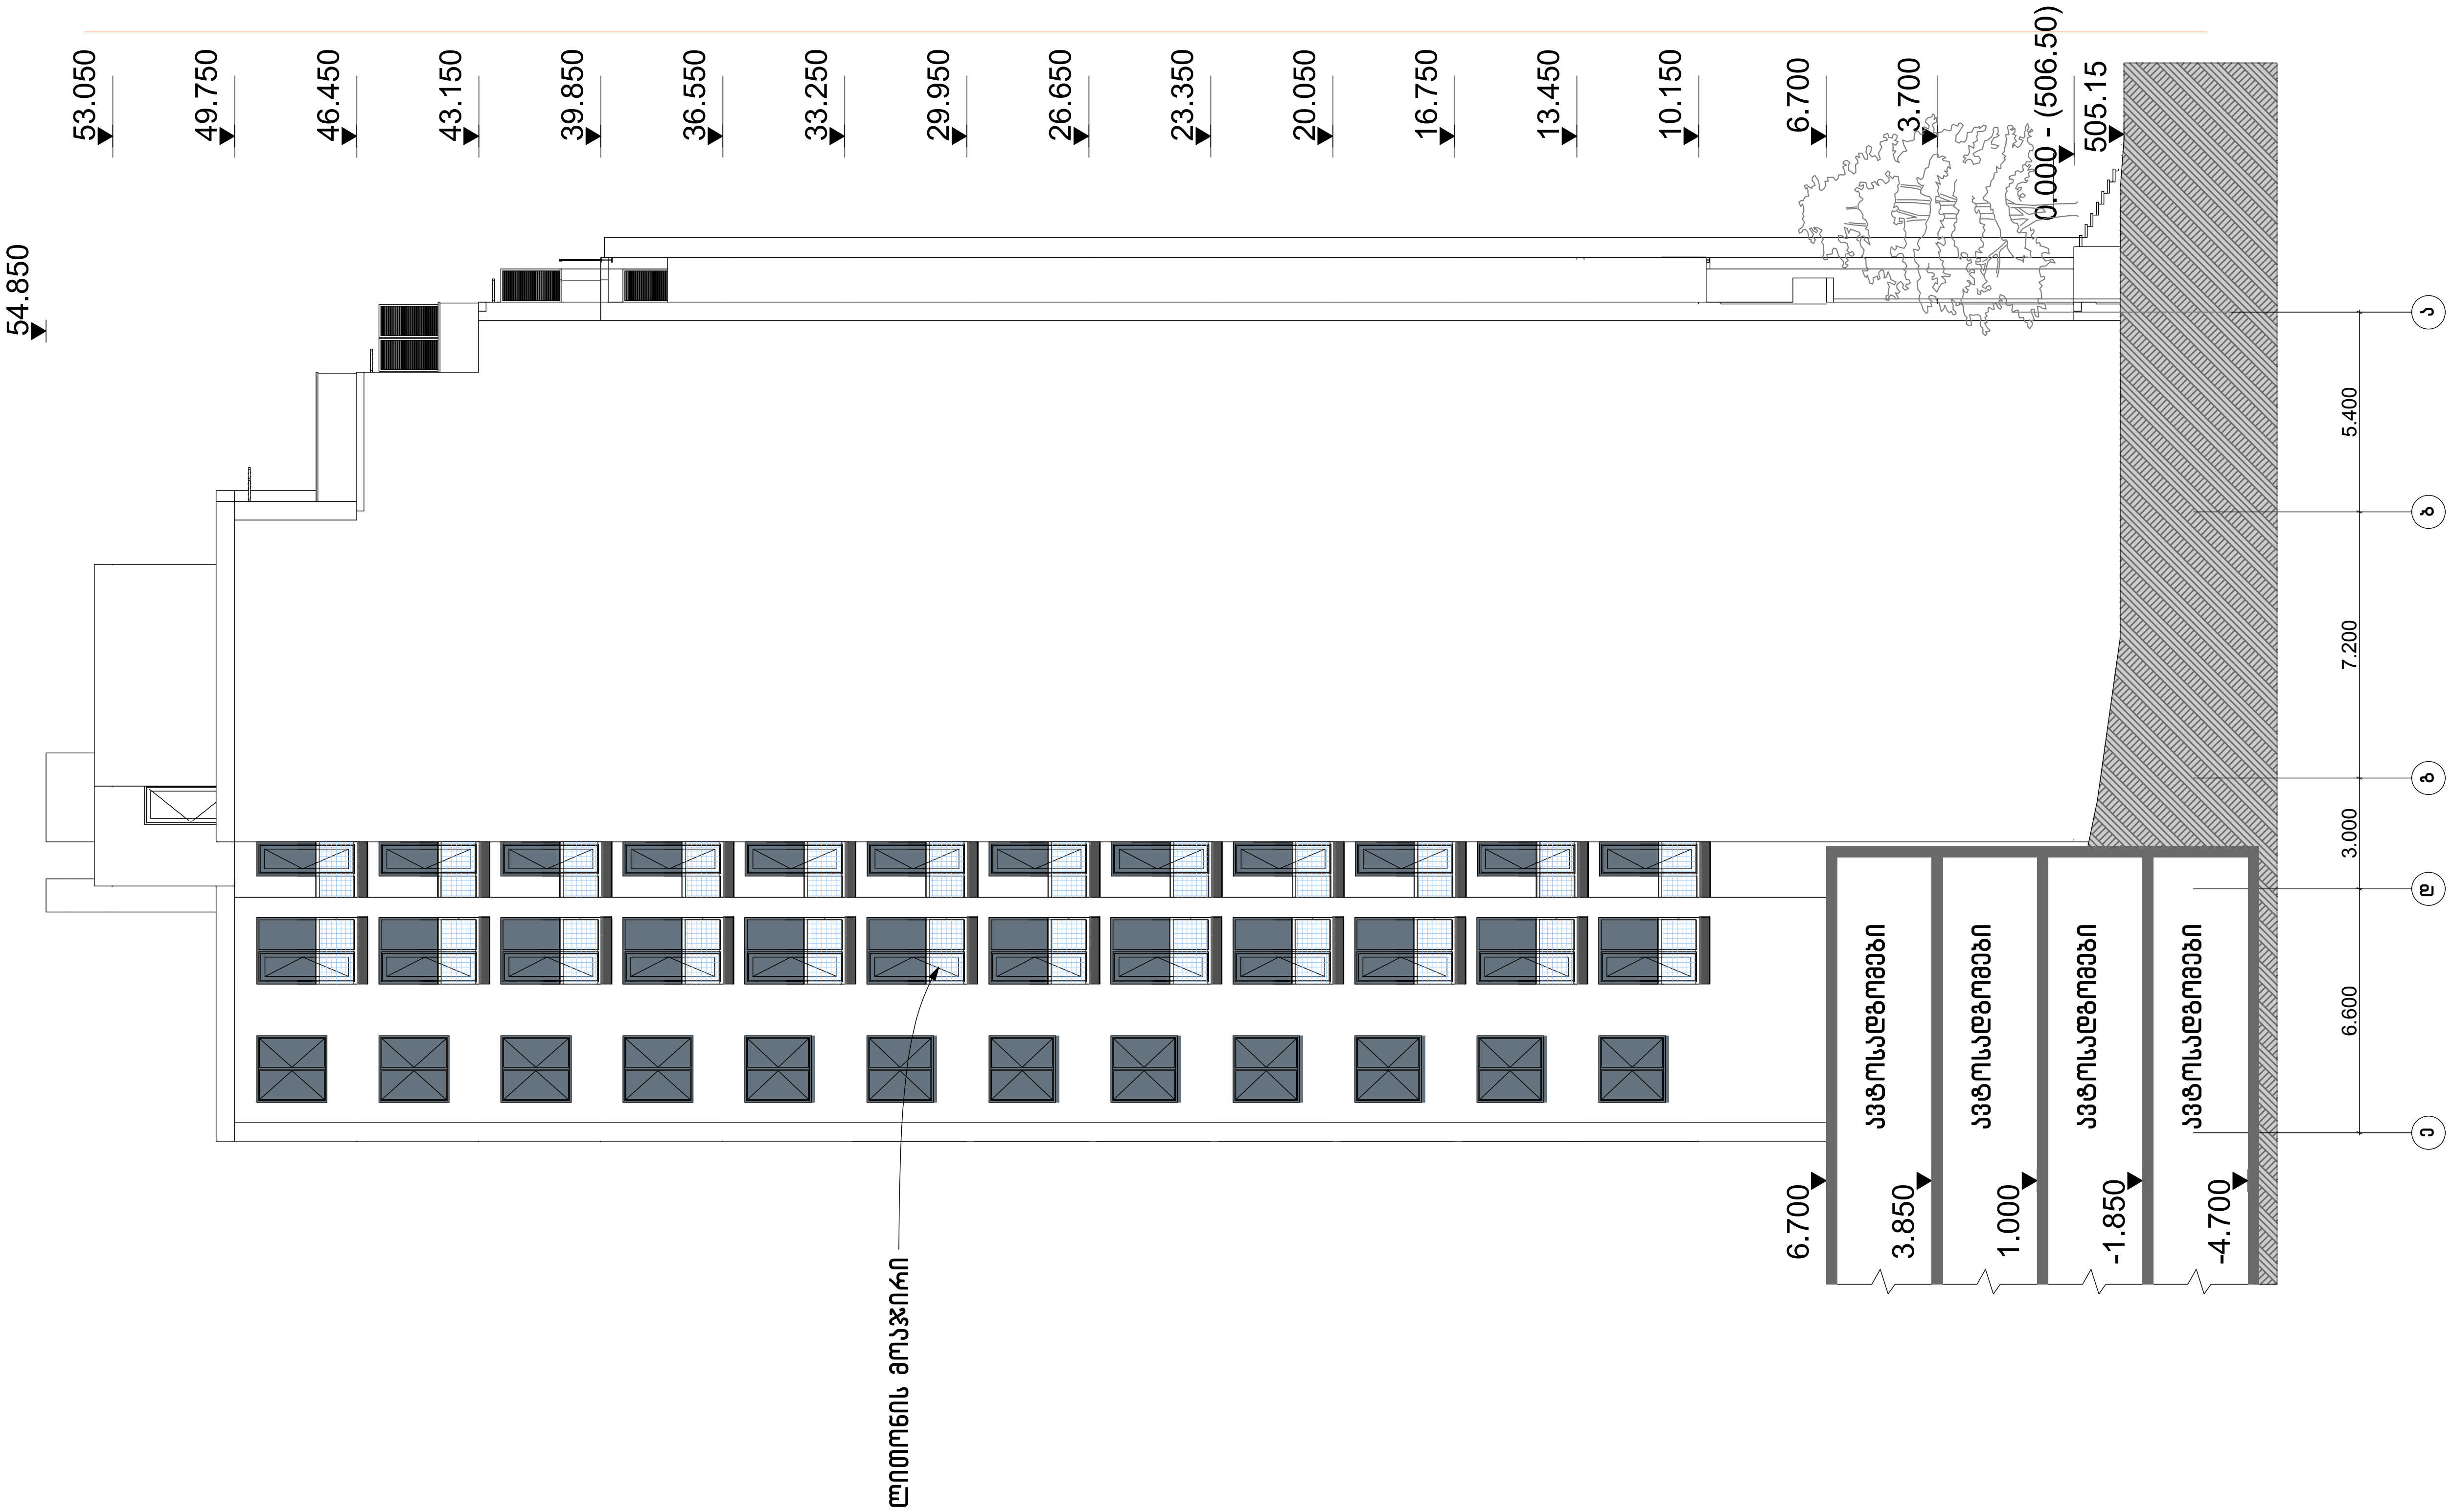

შ.პ.ს. "კიდ არქიტექტურა" თბილისი, მაყაშვილის ქ. №34			ქ. თბილისი, ნუცუბიძის ფერდობი, III მ/რ, ნაკვეთი №25/62 საცხოვრებელი სახლის პროექტი, ბლოკი 2, სექტორი 2	
დირექტორი		ნ. შავიშვილი	არქიტექტურული ნაწილი	სტადია ას
პრ. მთ. არქიტ.		თ. კლდიაშვილი		
პრ. ავტორი		გ. მირიანაშვილი	ფასადი ე-ა ღერძებში	
დაამუშავა		ლ. ქობულია		ფურც. № 27
შეამოწმა		მ. სამარღანიშვილი	მასშტაბი: 1:200	ფურცლები: 26