
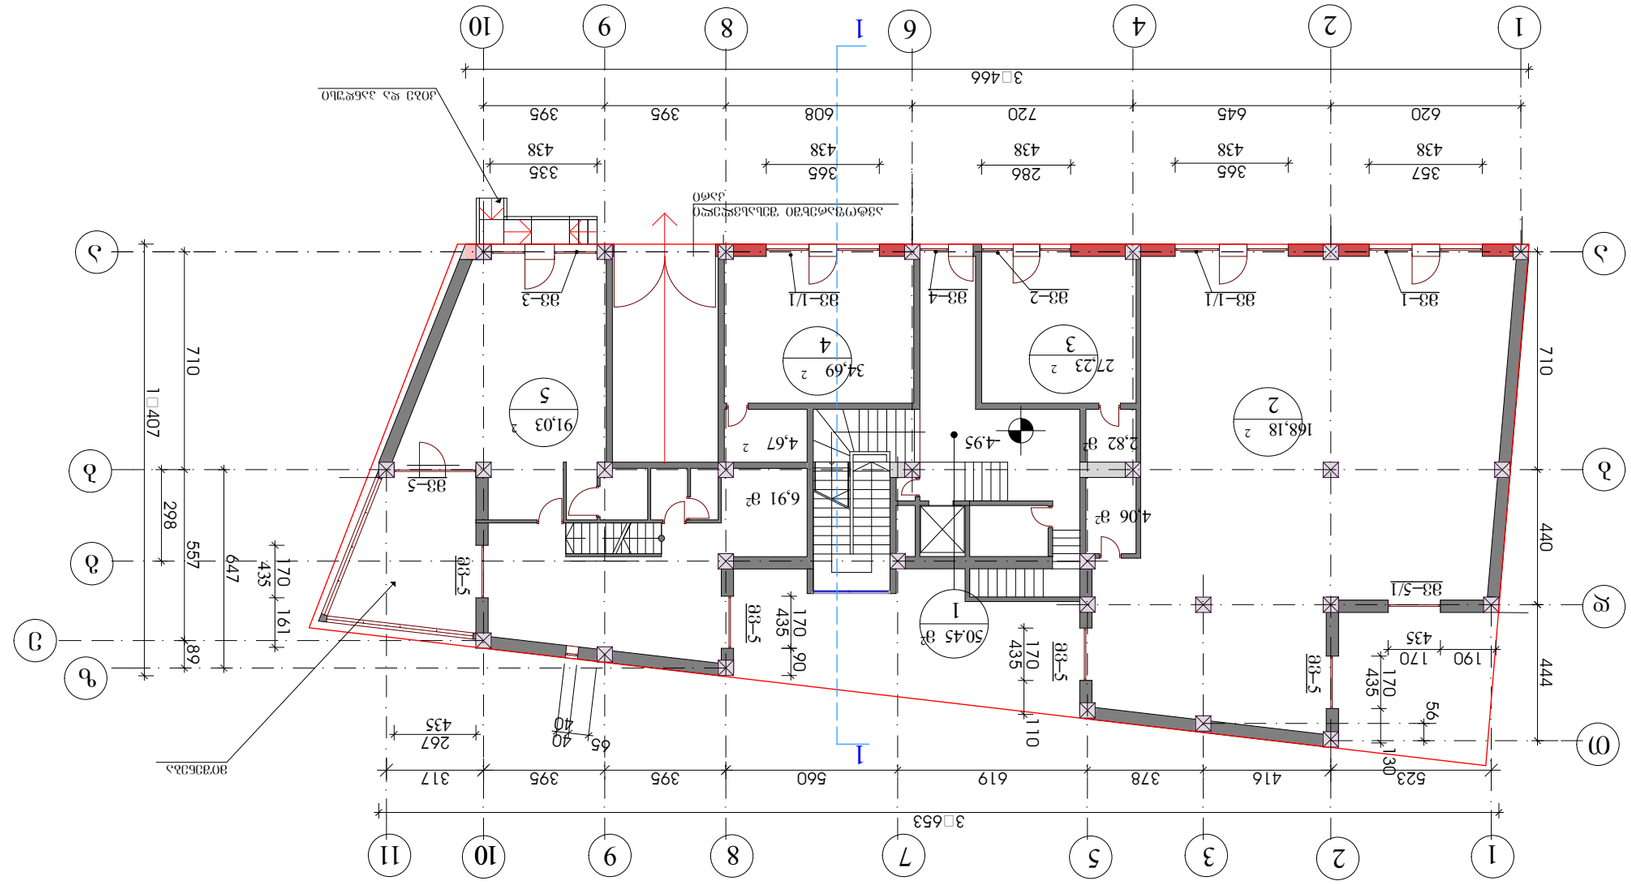



























II ს ა რ თ უ ლ ი ს გ ე გ მ ა

საოფისე ფართის ჯამი–409.04 მ²

დამხმარე ფართი – 49,26მ²

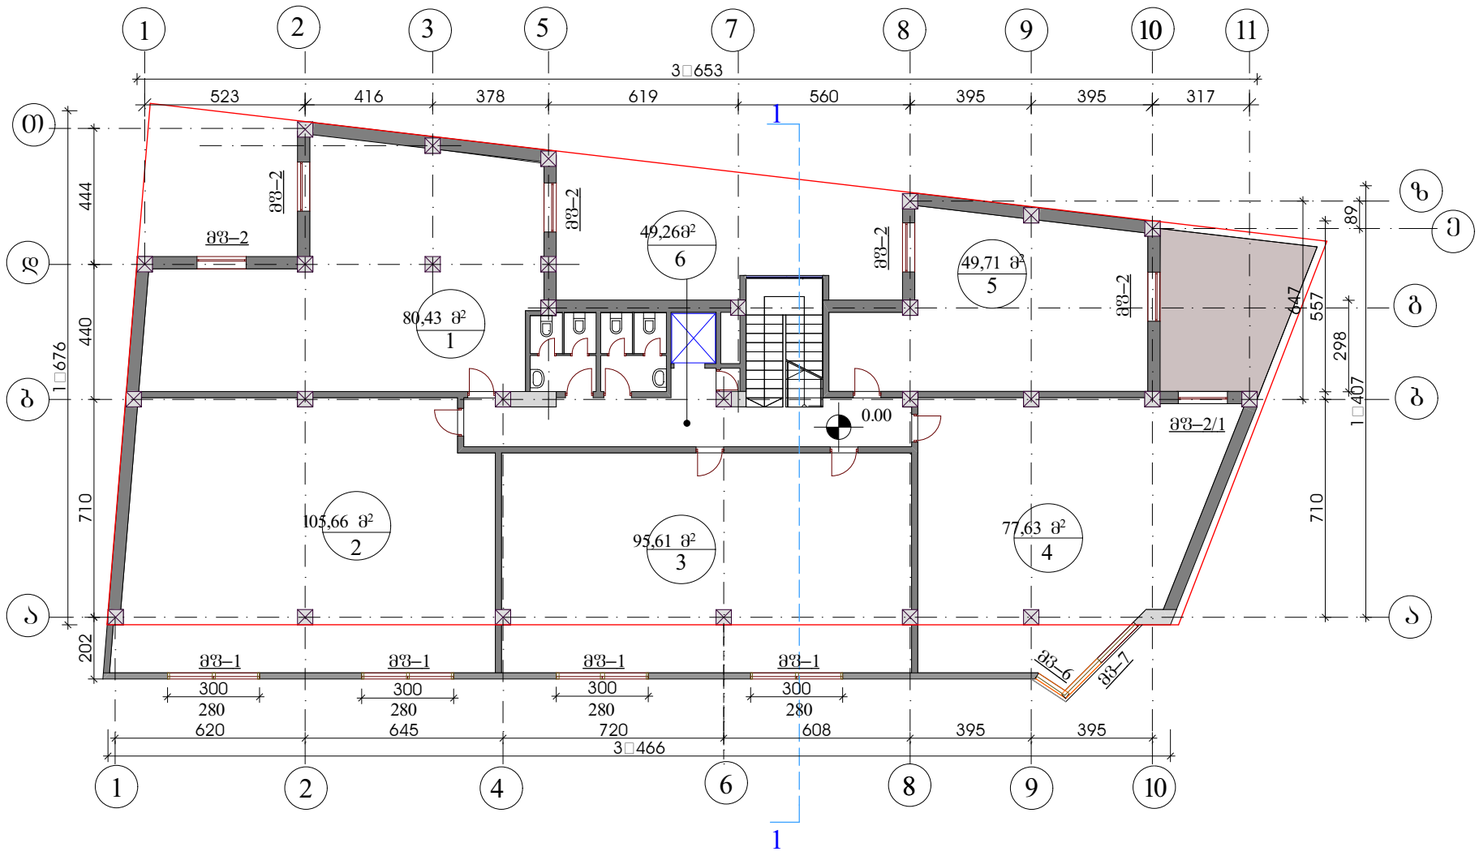

ფორმატი	თბილისი 2008 წ.	
	დაკვეთა № 05/008	

ექსპლიკაცია

1. ვესტიბიული
2. საოფისე ფართი
3. საოფისე ფართი
4. საოფისე ფართი
5. საოფისე ფართი

შენიშვნები:

საოფისე ფართის ჯამი–409.04 მ²

დამხმარე ფართი – 49,26მ²

დამკვეთი	ამხანაგობა: "ბორგასლის-10"
მისამართი	კოსტავას ქ. №71

საოფისე შენობა ბორგასლის ქ. №10-ს მიმდებარედ.
პროექტის კორექტირება შენებლობის პროცესში მიღებული ცვლილებების მიხედვით

სტატუსი	გვარი	ხელმოწერა	თარიღი
არქიტექტორი	დ.დემეტრაძე		
დაამუშავა	დ.დემეტრაძე		

ნუცუბიძის ქ. III–I–15–59

არქიტექტორ დემეტრაძის სტუდია

მასშტაბი	1:200
თარიღი	

II–სართულის გეგმა

სტადია	ფურცელი	ფურცლები
პროექტი	ა-9	15

III ს ა რ თ უ ლ ი ს გ ე გ მ ა

საოფისე ფართის ჯამი–395.9 მ²
დამხმარე ფართი – 56,60 მ²

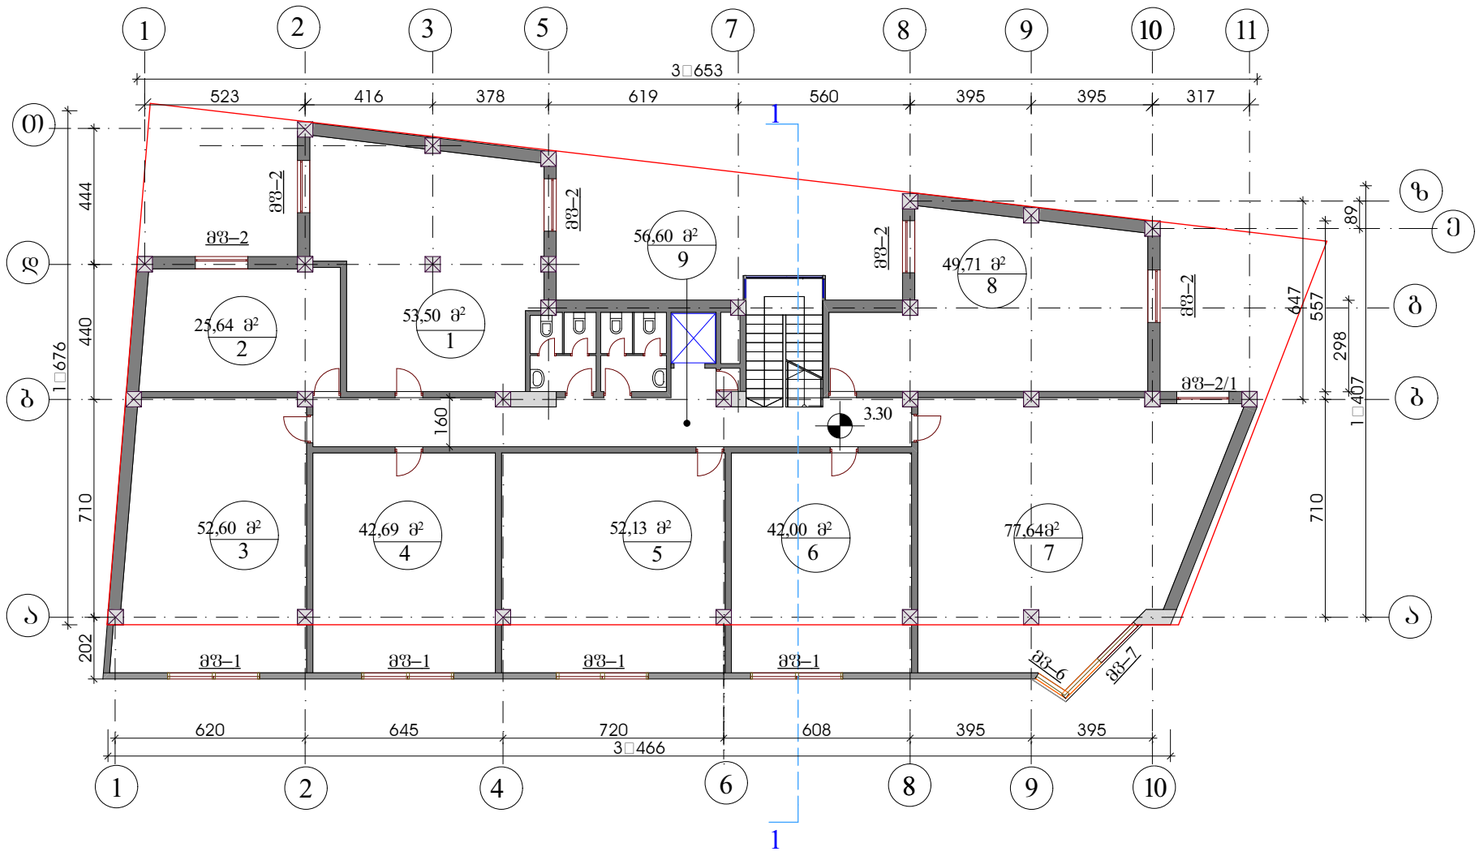

ფორმატი	თბილისი 2008 წ.
	დაკვეთა № 05/008

ექსპლიკაცია

1. ვესტიბიული
2. საოფისე ფართი
3. საოფისე ფართი
4. საოფისე ფართი
5. საოფისე ფართი

შენიშვნები:

საოფისე ფართის ჯამი–395.9 მ²

დამხმარე ფართი – 56,60 მ²

დამკვეთი	ამხანაგობა: "გორგასლის-10"
მისამართი	კოსტავას ქ. №71

საოფისე შენობა გორგასლის ქ. №10-ს მიმდებარედ.
პროექტის კორექტირება მშენებლობის პროცესში მიღებული ცვლილებების მიხედვით

სტატუსი	გვარი	ხელმოწერა	თარიღი
არქიტექტორი	დ.დემეტრაძე		
დაამუშავა	დ.დემეტრაძე		

ნუცუბიძის ქ. III–I–15–59

არქიტექტორ დემეტრაძის სტუდია

მასშტაბი	1:200
თარიღი	

III–სართულის გეგმა

სტადია	ფურცელი	ფურცლები
პროექტი	ა-10	15

IV ს ა რ თ უ ლ ი ს გ ე გ მ ა

საოფისე ფართის ჯამი–409.04 მ²
დამხმარე ფართი – 49,26მ²

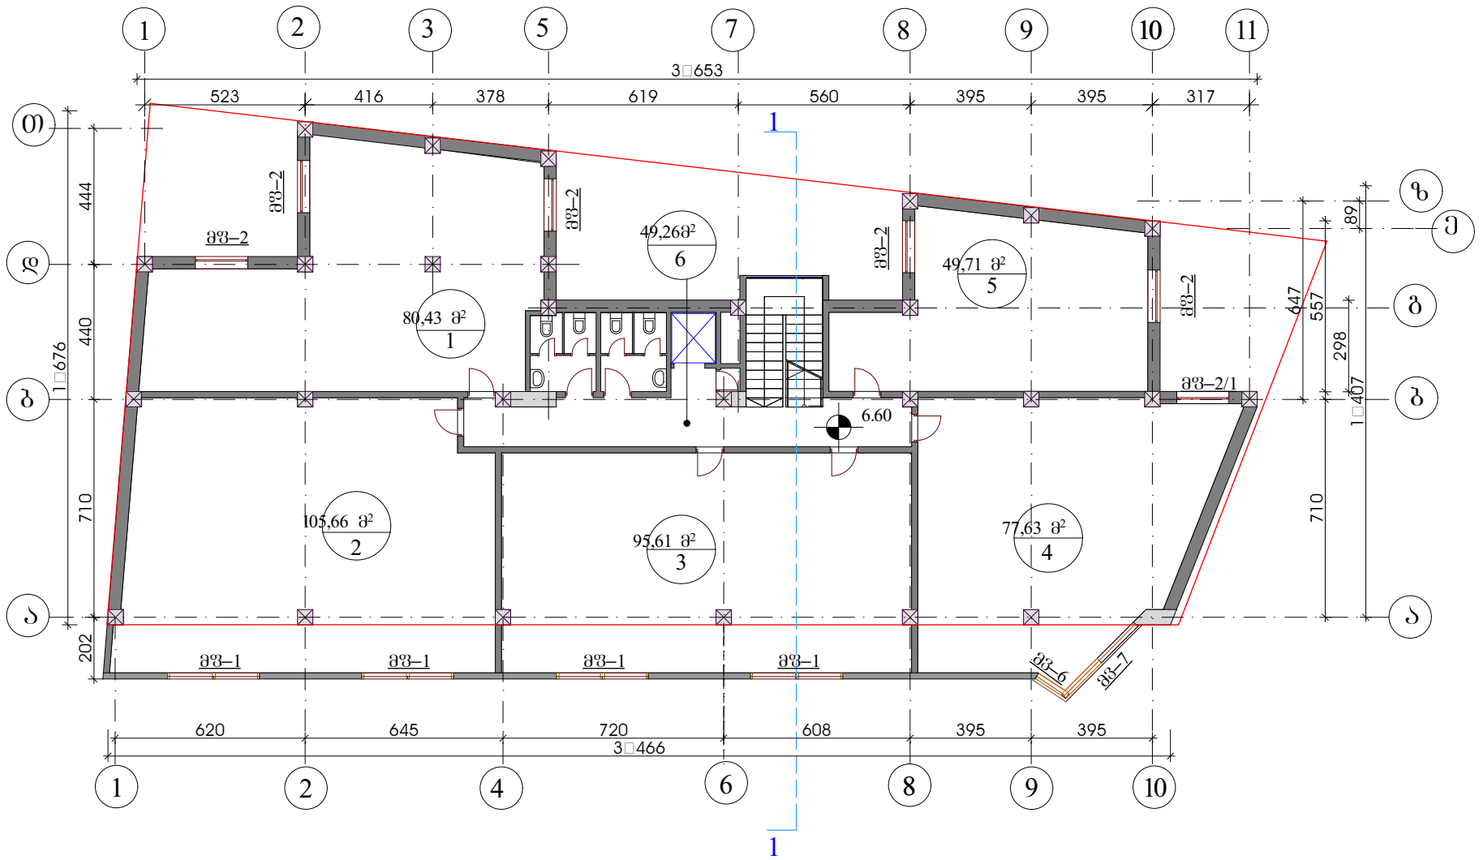

ფორმატი	თბილისი 2008 წ.	
	დაკვეთა № 05/008	

ექსპლიკაცია

1. ვესტიბიული
2. საოფისე ფართი
3. საოფისე ფართი
4. საოფისე ფართი
5. საოფისე ფართი

შენიშვნები:

საოფისე ფართის ჯამი–409.04 მ²

დამხმარე ფართი – 49,26მ²

დამკვეთი	ამხანაგობა: "გორგასლის-10"
მისამართი	კოსტავას ქ. №71

საოფისე შენობა გორგასლის ქ. №10-ს მიმდებარედ.
პროექტის კორექტირება მშენებლობის პროცესში მილებული ცვლილებების მიხედვით

სტატუსი	გვარი	ხელმოწერა	თარიღი
არქიტექტორი	დ.დემეტრაძე		
დაამუშავა	დ.დემეტრაძე		

ნუცუბიძის ქ. III–I–15–59

არქიტექტორ დემეტრაძის სტუდია

მასშტაბი	1:200
თარიღი	

IV–სართულის გეგმა

სტადია	ფურცელი	ფურცლები
პროექტი	ა-11	15

V სართულის გეგმა

საოფისე ფართის ჯამი–409.04 მ²

დამხმარე ფართი – 49,26მ²

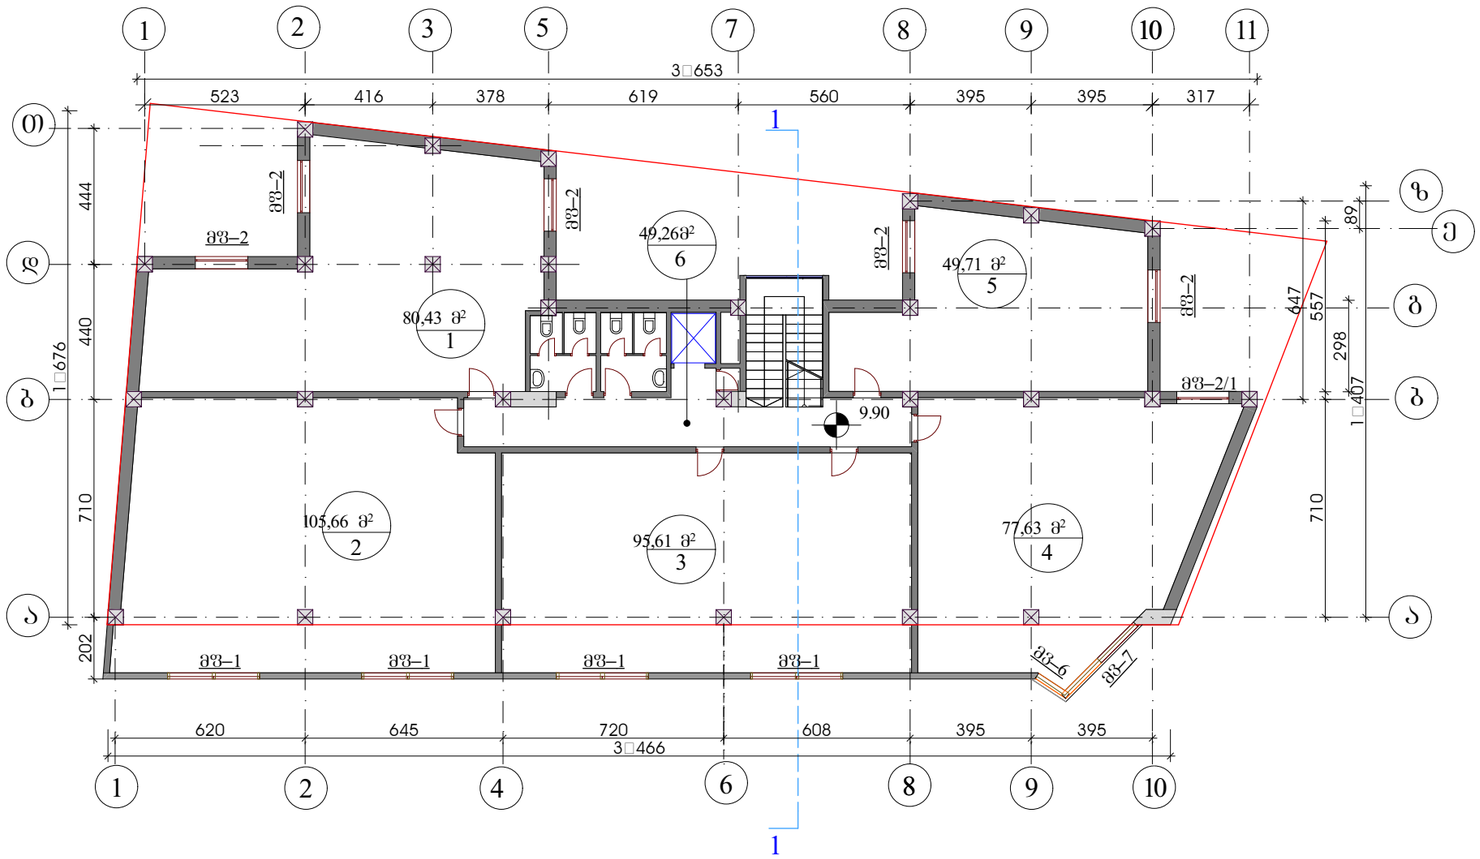

ფორმატი	თბილისი 2008 წ.	
	დაკვეთა № 05/008	

ექსპლიკაცია

1; 2; 3; 4; 5; საოფისე ფართი
6. ვესტიბიული

შენიშვნები:

საოფისე ფართის ჯამი–409.04 მ²
დამხმარე ფართი – 49,26მ²

დამკვეთი	ამხანაგობა: "ბორგასლის-10"
მისამართი	კოსტავას ქ. №71

საოფისე შენობა ბორგასლის ქ. №10-ს მიმდებარედ.

პროექტის კორექტირება მშენებლობის პროცესში მიღებული ცვლილებების მიხედვით

	გვარი	ხელმოწერა	თარიღი
არქიტექტორი	დ.დემეტრაძე		
დაამუშავა	დ.დემეტრაძე		

ნუცუბიძის ქ. III–1–15–59

არქიტექტორ დემეტრაძის სტუდია

მასშტაბი	1:200
თარიღი	

V–სართულის გეგმა

სტადია	ფურცელი	ფურცლები
პროექტი	ა-12	15

VI ს ა რ თ უ ლ ი ს გ ე გ მ ა

საოფისე ფართის ჯამი–295.6 მ²

დამხმარე ფართი –49,26მ²

საზაფხულო ფართი ჯამი–113.4 მ²

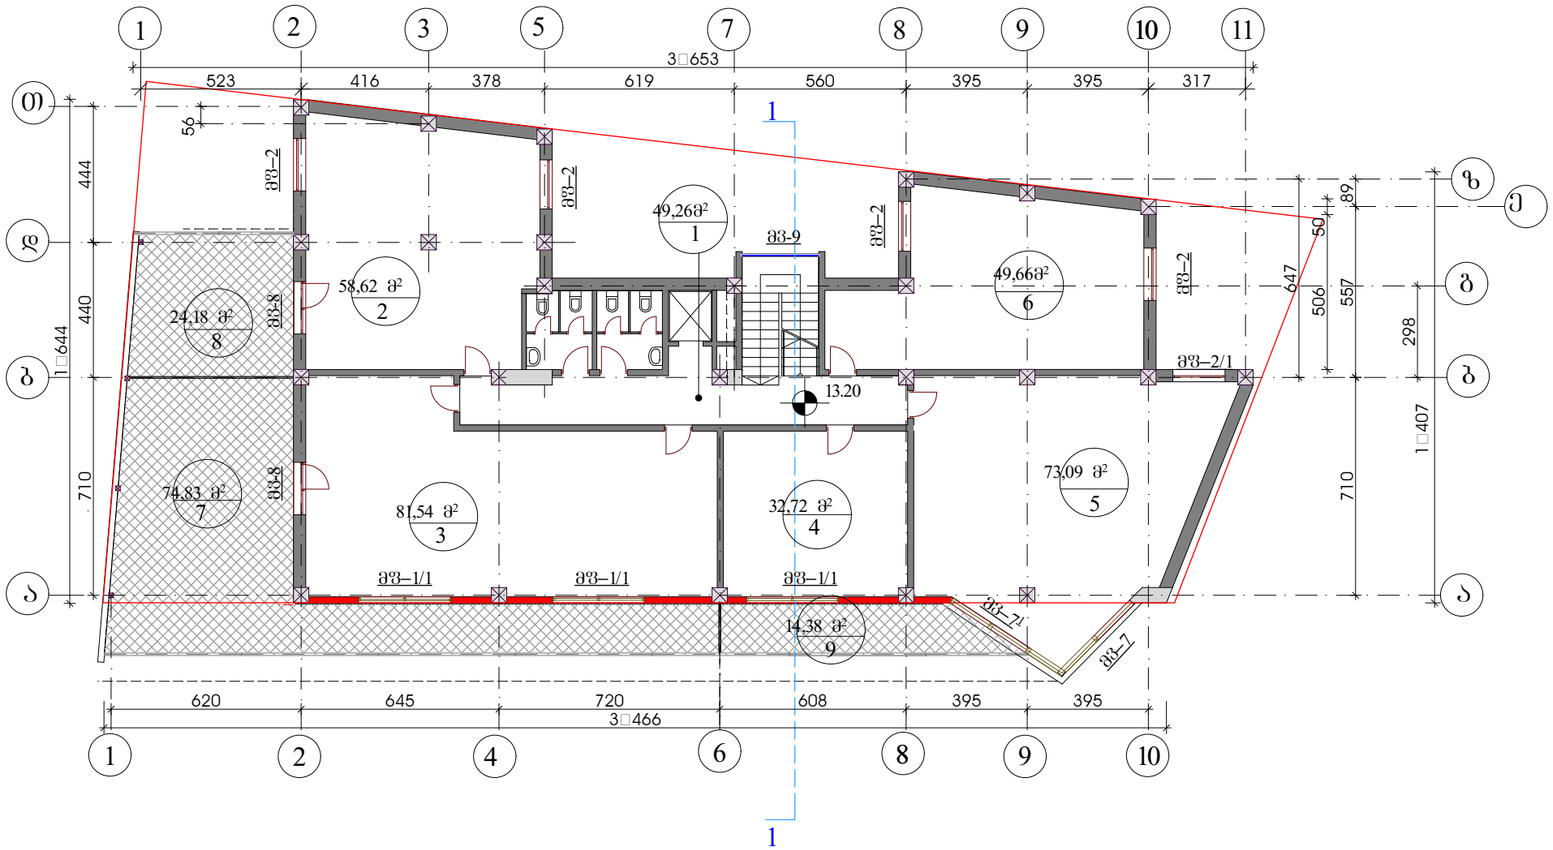

ფორმატი	თბილისი 2008 წ.	
	დაკვეთა № 05/008	

ექსპლიკაცია

1. ვესტიბიული
2. საოფისე ფართი
3. საოფისე ფართი
4. საოფისე ფართი
5. საოფისე ფართი
6. საოფისე ფართი
7; 8; 9. ტერასა

შენიშვნები:

კომერციული ფართის ჯამი–295.6 მ²

დამხმარე ფართი – 49,26მ²

საზაფხულო ფართი ჯამი–113.4 მ²

დამკვეთი	ამხანაგობა: "გორგასლის-10"
მისამართი	კოსტავას ქ. №71

საოფისე შენობა გორგასლის ქ. №10-ს მიმდებარედ.
პროექტის კორექტირება მშენებლობის პროცესში მიღებული ცვლილებების მიხედვით

სტატუსი	გვარი	ხელმოწერა	თარიღი
არქიტექტორი	დ.დემეტრაძე		
დაამუშავა	დ.დემეტრაძე		

ნუცუბიძის ქ. III–I–15–59

არქიტექტორ დემეტრაძის სტუდია

მასშტაბი	1:200
თარიღი	

VI–სართულის გეგმა

სტადია	ფურცელი	ფურცლები
პროექტი	ა-13	15

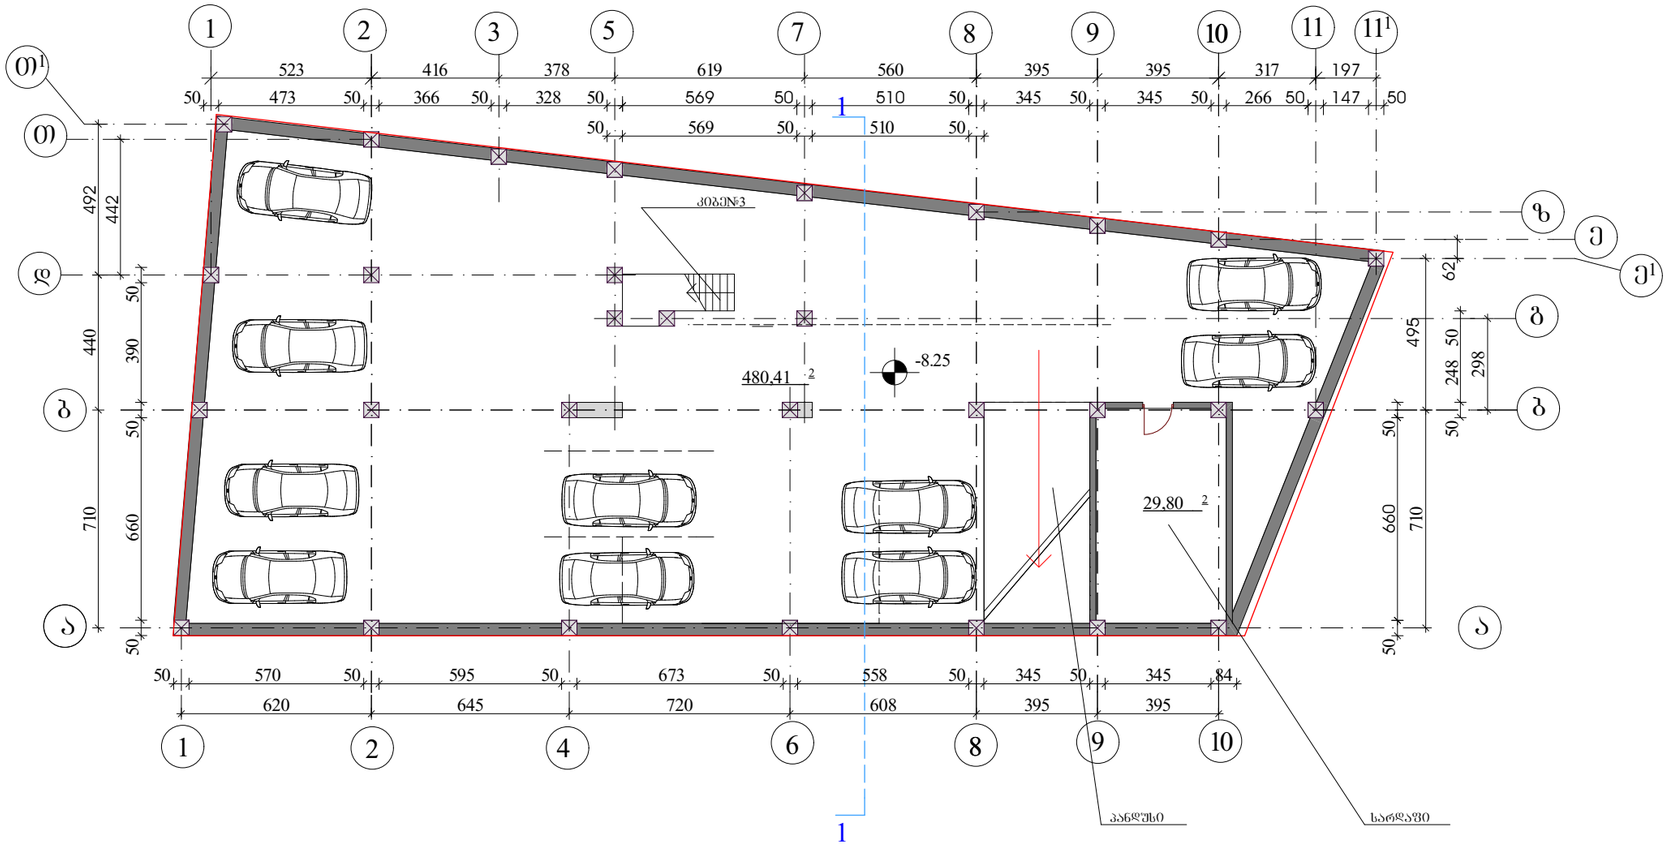

ფორმატი	თბილისი 2008 წ.	
	დაკვეთა № 05/008	

ექსპლიკაცია

შენიშვნები:

ავტოსადგომის ფართი 480,41 მ²

დამკვეთი	ამხანაგობა: "ბორგასლის-10"
მისამართი	კოსტავას ქ. №71

საოფისე შენობა ბორგასლის ქ. №10-ს მიმდებარედ.

პროექტის კორექტირება მშენებლობის პროცესში მიღებული ცვლილებების მიხედვით

თანამდებობა	ბვარი	ხელმოწერა	თარიღი
არქიტექტორი	დ.დემეტრაძე		
დაამუშავა	დ.დემეტრაძე		

მისამართი ზ. ფალიაშვილის ქ. №33

არქიტექტორ
დემეტრაძის სტუდია

მასშტაბი	1:200
თარიღი	

ბეგმა -8.25 ნიშნ.

სტადია	ფურცელი	ფურცლები
	ა-6	15

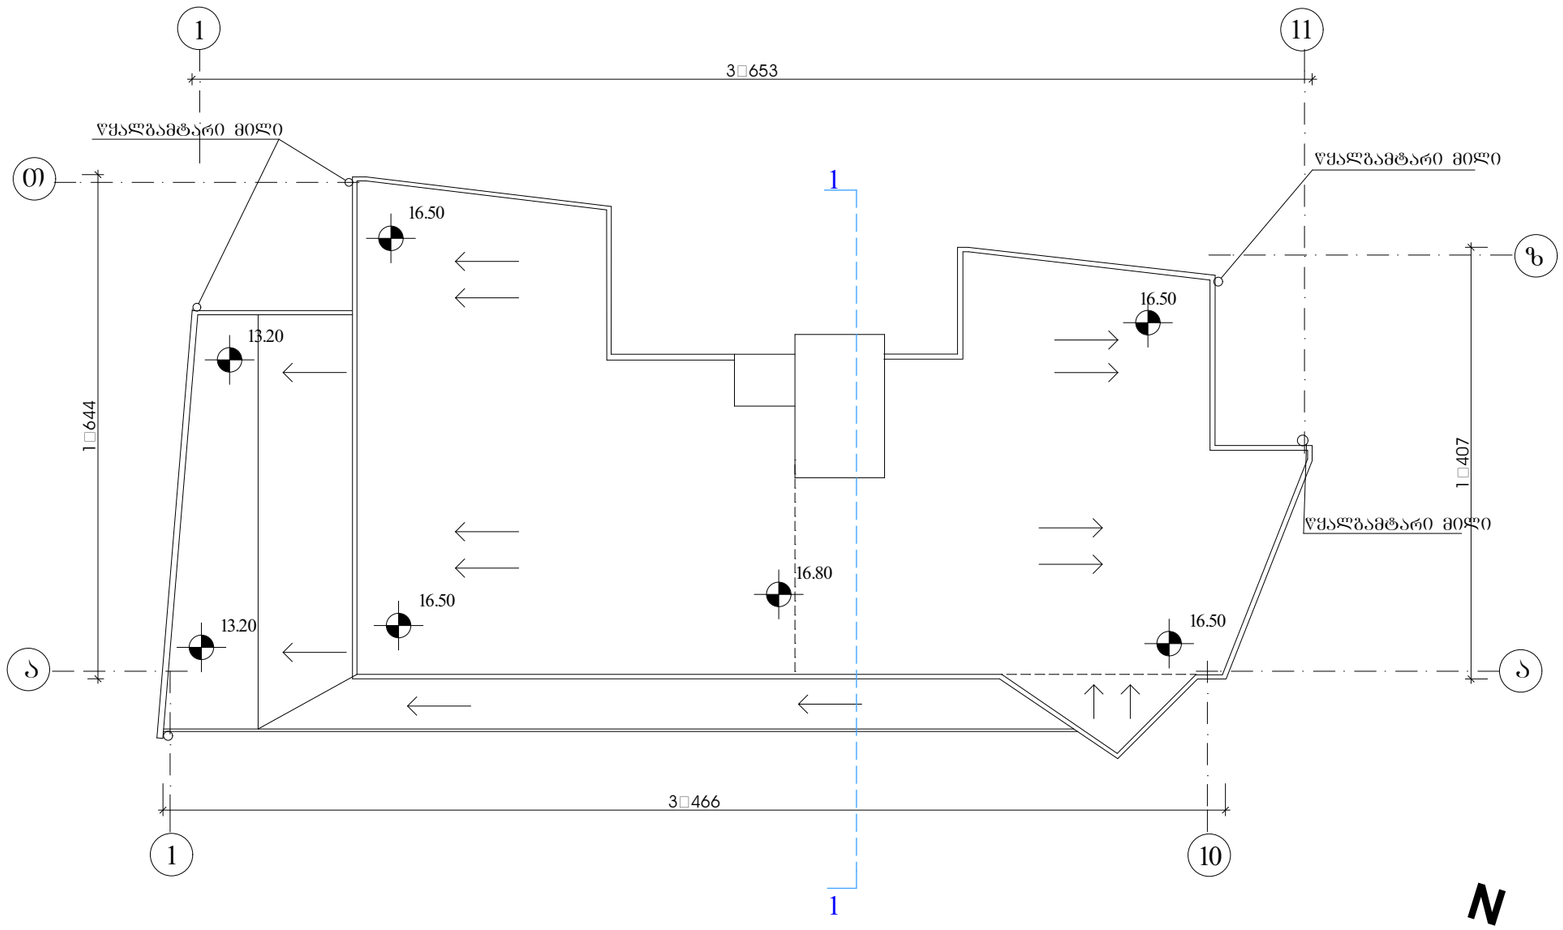

ფორმატი	თბილისი 2008 წ.	
	დაკვეთა № 05/008	

ექსპლიკაცია

1.საძვაბე
2.ლიფტის სამანქანო

შენიშვნები:

მოცემულ გეგმაზე არ არის
ნაჩვენები კარბოლულქსის სახურავი

დამკვეთი ამხანაგობა: "გორგასლის-10"

მისამართი კოსტავას ქ. №71

საფუძველი შენობა გორგასლის ქ. №10-ს მიმდებარედ.
პროექტის კორექტირება შშენებლობის პროცესში მილებული ცვლილებების მიხედვით

სტატუსი	გვარი	ხელმოწერა	თარიღი
არქიტექტორი	დ.დემეტრაძე		
დაამუშავა	დ.დემეტრაძე		

ნუცუბიძის კლ. III–I–15–59

არქიტექტორ
დემეტრაძის სტუდია

მასშტაბი	1:200	გეგმა 16.50 ნიშნ.
თარიღი		

სტადია	ფურცელი	ფურცლები
პროექტი	ა-14	15

I სართულზე კომერციული ფართი №5-ის გეგმა

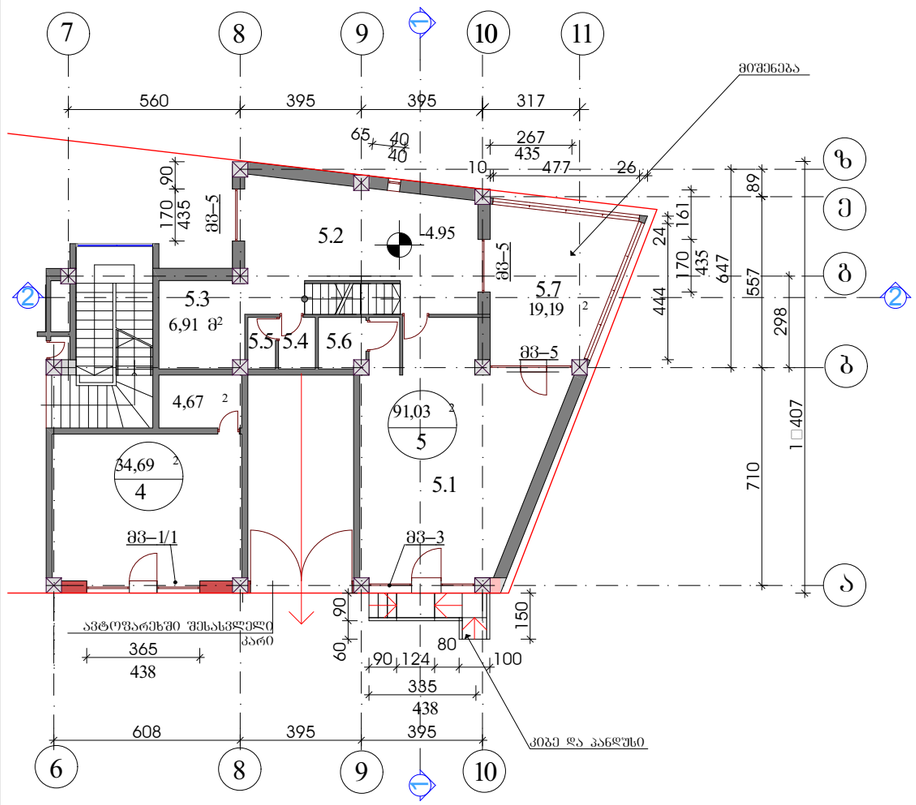

I სართულზე კომერციული ფართი №5-ის ანტრესოლის გეგმა

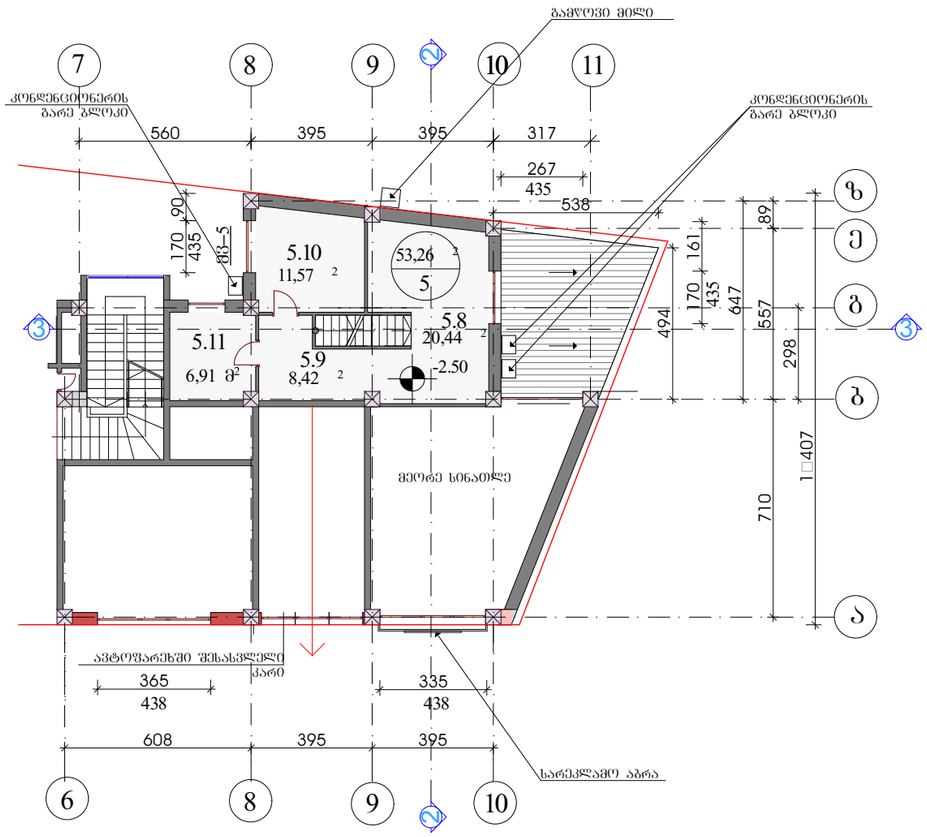

ზურგატი	თბილისი 2008 წ.
	დაკვეთა № 05/008

ექსპლიკაცია

5.1	დარბაზი
5.2	სამზარეულო
5.3	სამრეცხაო
5.4	პერსონალის საპირფარეშო
5.5	საშხაპე
5.6	საპირფარეშო
5.7	შემინული ტერასა
5.8	საწყობი
5.9	დერეფანი
5.10	ოფისი
5.11	ოფისი

პაროსანი ნიშნები

შენიშვნები:

კომერციული ფართი №5-ის:
I სართულის ფართი – 91.03 მ²
შემინული ტერასის ფართი – 19.19 მ²
ანტრესოლის ფართი – 53.26 მ²
ჯამური ფართი – 163.48 მ²

დამკვეთი	ამხანაგობა: "ბორგასლის-10"
მისამართი	კოსტავას ქ. №71

საოფისე შენობა ბორგასლის ქ. №10-ს მიმდებარედ.

პროექტის კორექტირება მშენებლობის პროცესში მიღებული ცვლილებების მიხედვით

სტატუსი	გვარი	ხელმოწერა	თარიღი
არქიტექტორი	დ.დემეტრაძე		
დაამუშავა	დ.დემეტრაძე		

ნუცუბიძის კლ. III–I–15–59

არქიტექტორ დემეტრაძის სტუდია

მასშტაბი	1:200	I სართულზე კომერციული ფართი №5-ის სართულების გეგმა, ანტრესოლის გეგმა და ჭრილები
თარიღი		

სტადია	ფურცელი	ფურცლები
პროექტი	ა-8	15