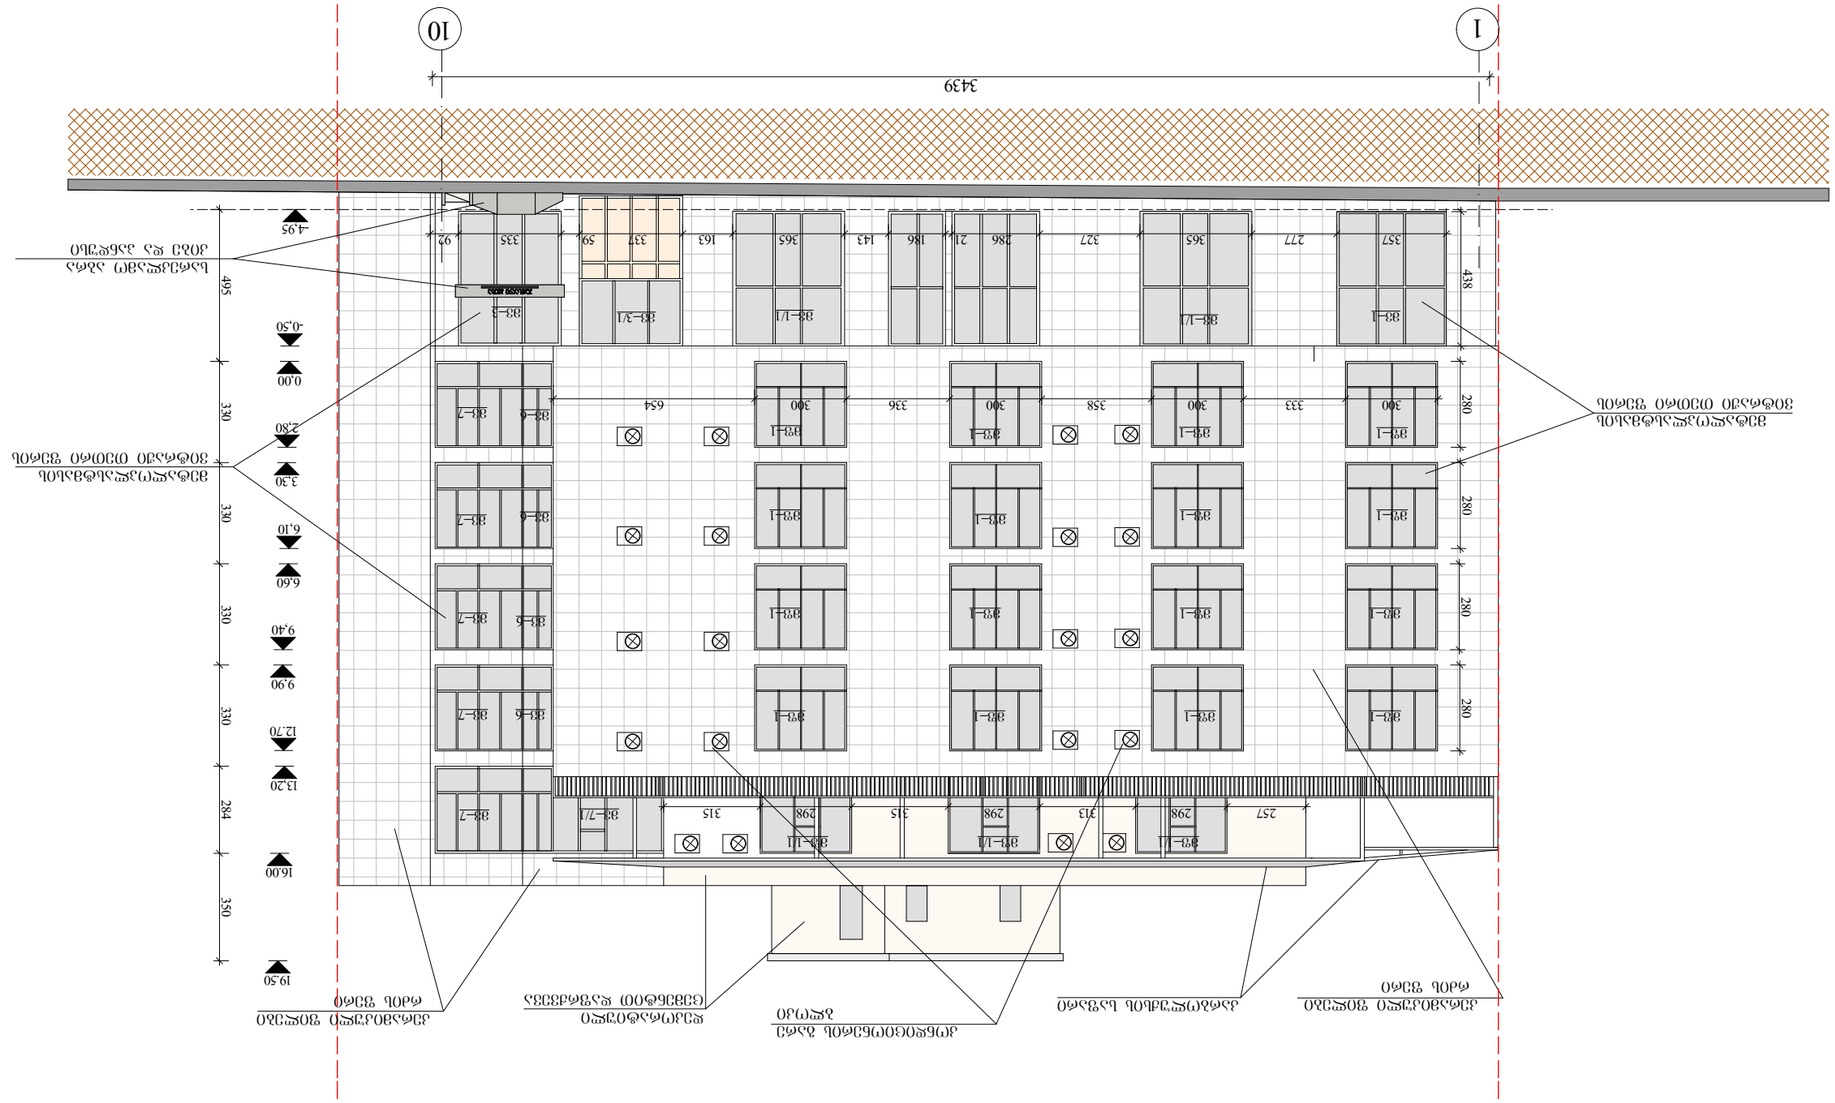
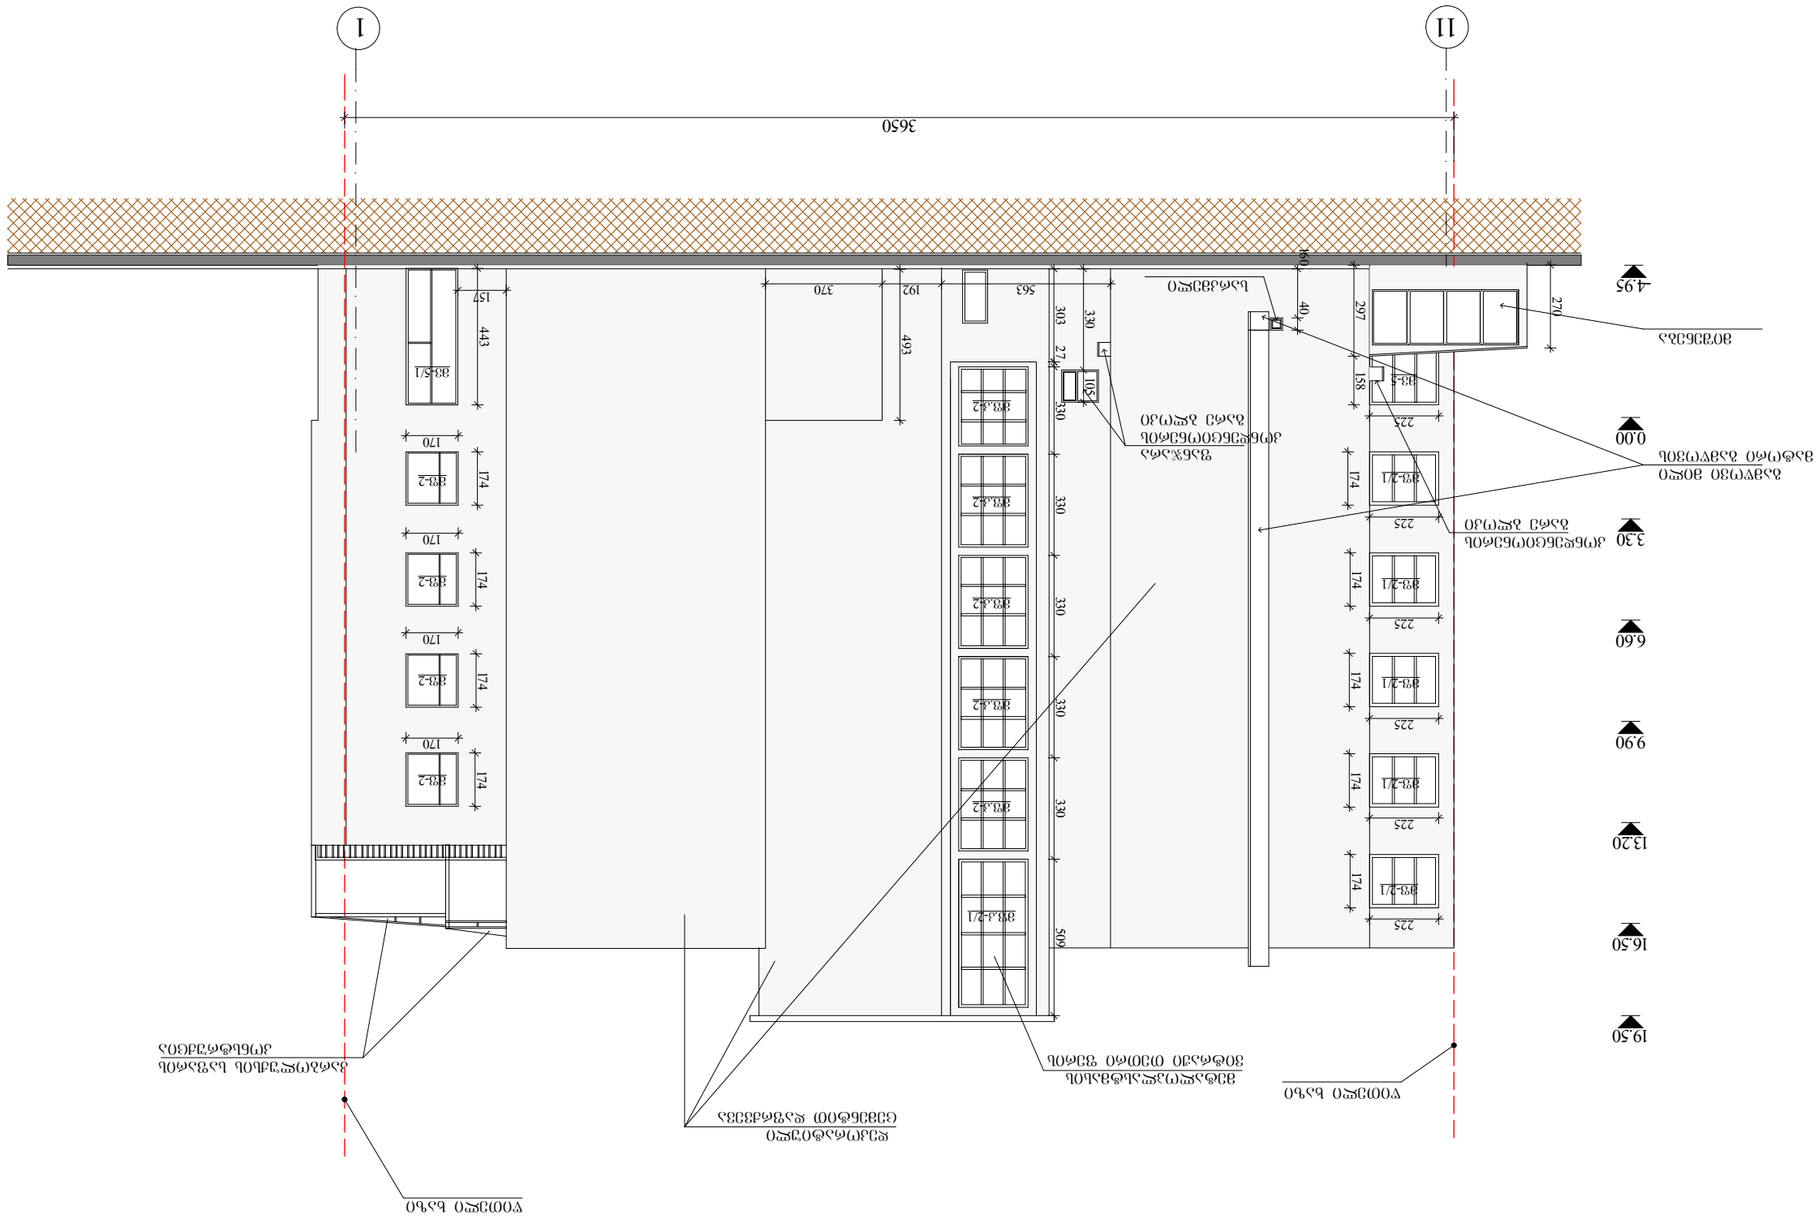
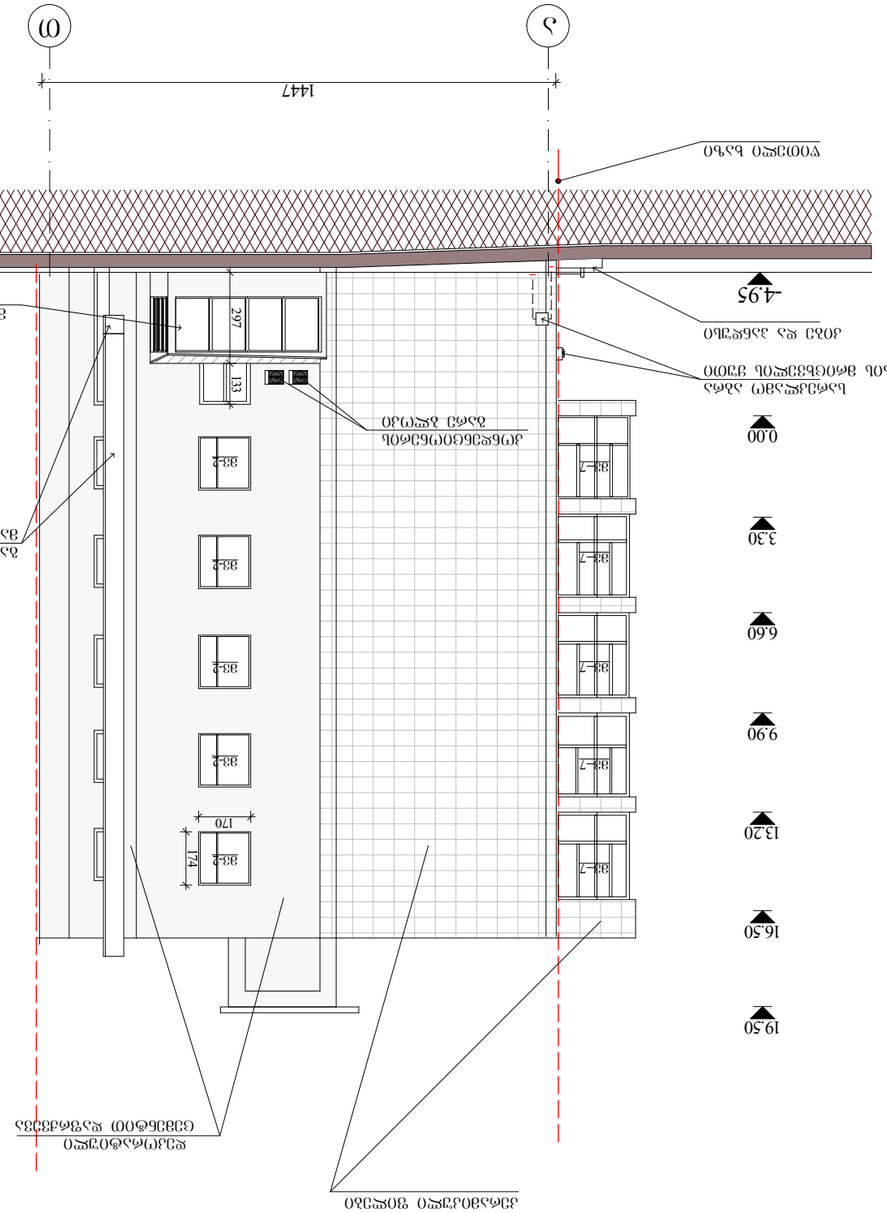

1
10
3439
438
280
280
280
280
280
284
350
330
330
330
330
495
-4.95
-0.50
0.00
2.80
3.30
6.10
6.60
9.40
9.90
12.70
13.20
16.00
19.50
654
336
358
333
163
143
186
21
286
327
277
92
257
298
313
315
298
315
298
227


I
II
3650
160
40
297
270
4.95
158
33-1
225
0.00


-4.95
0.00
3.30
6.60
9.90
13.20
16.50
19.50
1447
