

გეგმა მ. 1:150

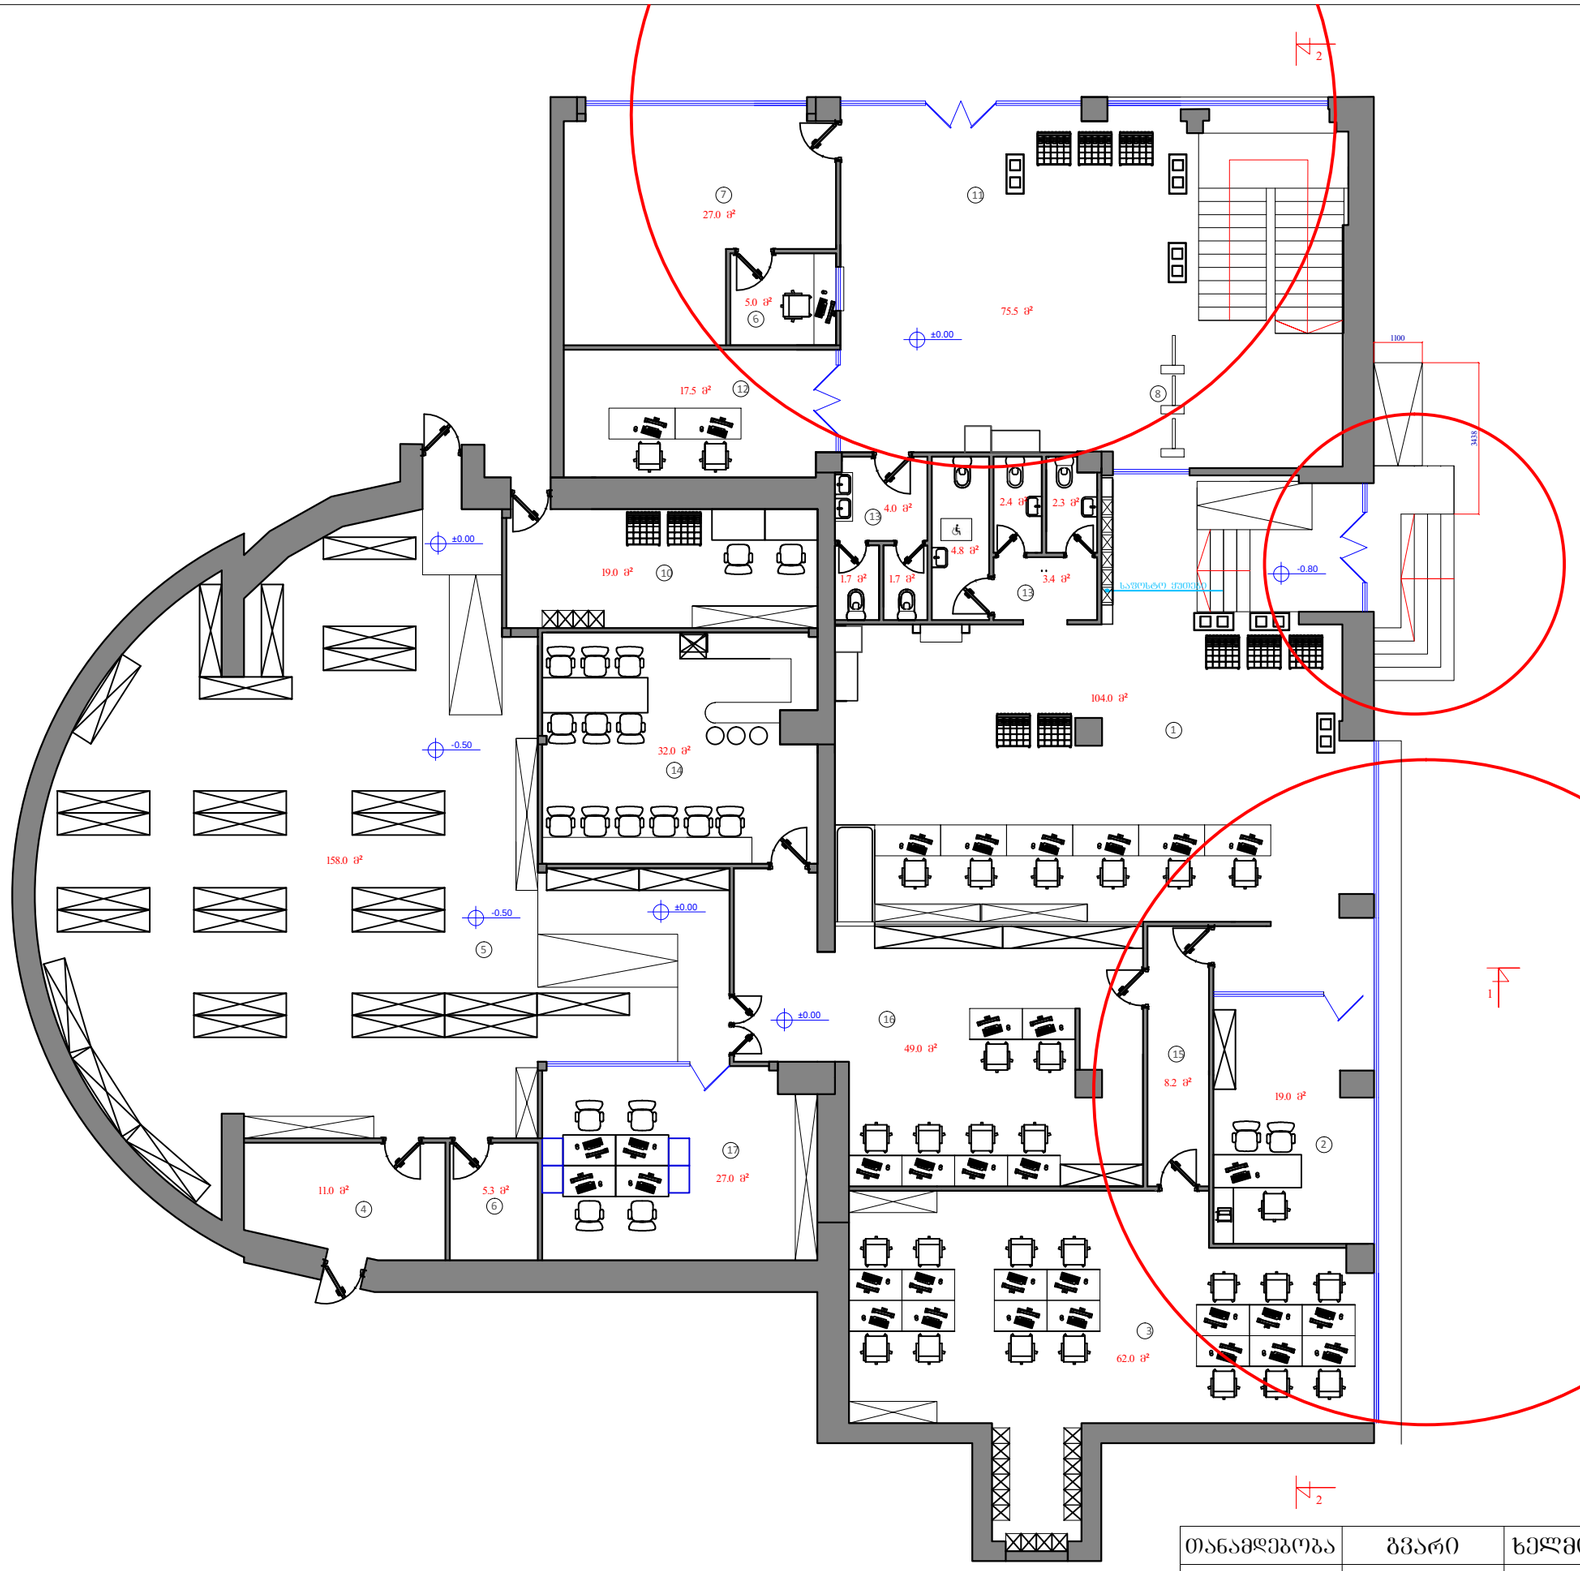


ექსპლიკაცია
1. დარბაზი
2. მენეჯერი
3. კურიერები
4. საძვაბე
5. საწყობი
6. სერვერი
7. დაცვა
8. ოფისში შესასვლელი
9. საშუალო ბიურო
10. მძღოლების ოთახი
11. ფოიე
12. დეკლარანტების ოთახი
13. **WC**
14. სამზარეულო
15. დერეფანი
16. ბექი
17. საწყობის მომსახურება

თანამდებობა	გვარი	ხელმოწერა	საქართველოს ფოსტის ცენტრალური ფილიალი ქ. თბილისი				
ხელმძღვანელი	ზ.ლოლაშვილი						
პრ. მთ. არქ.	ზ. ძირია						
პრ. მთ. კონსტრ.	ე. წოწერია						
დაამუშავა	ზ. ძირია		სტადია	ფურც.	ფურც-ბი	დაკვ. N	ონდ მეღარმე
			მ. პ.				ზურაბ ლოლაშვილი

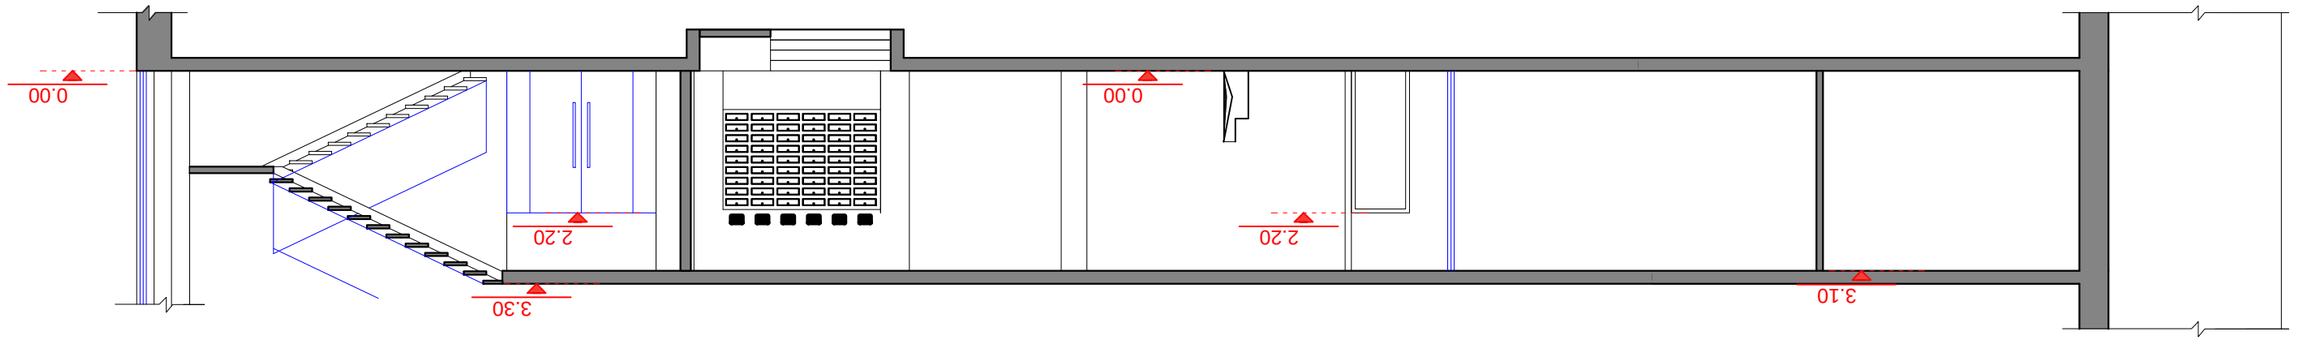

ჭრილი 2-2 მ. 1:100

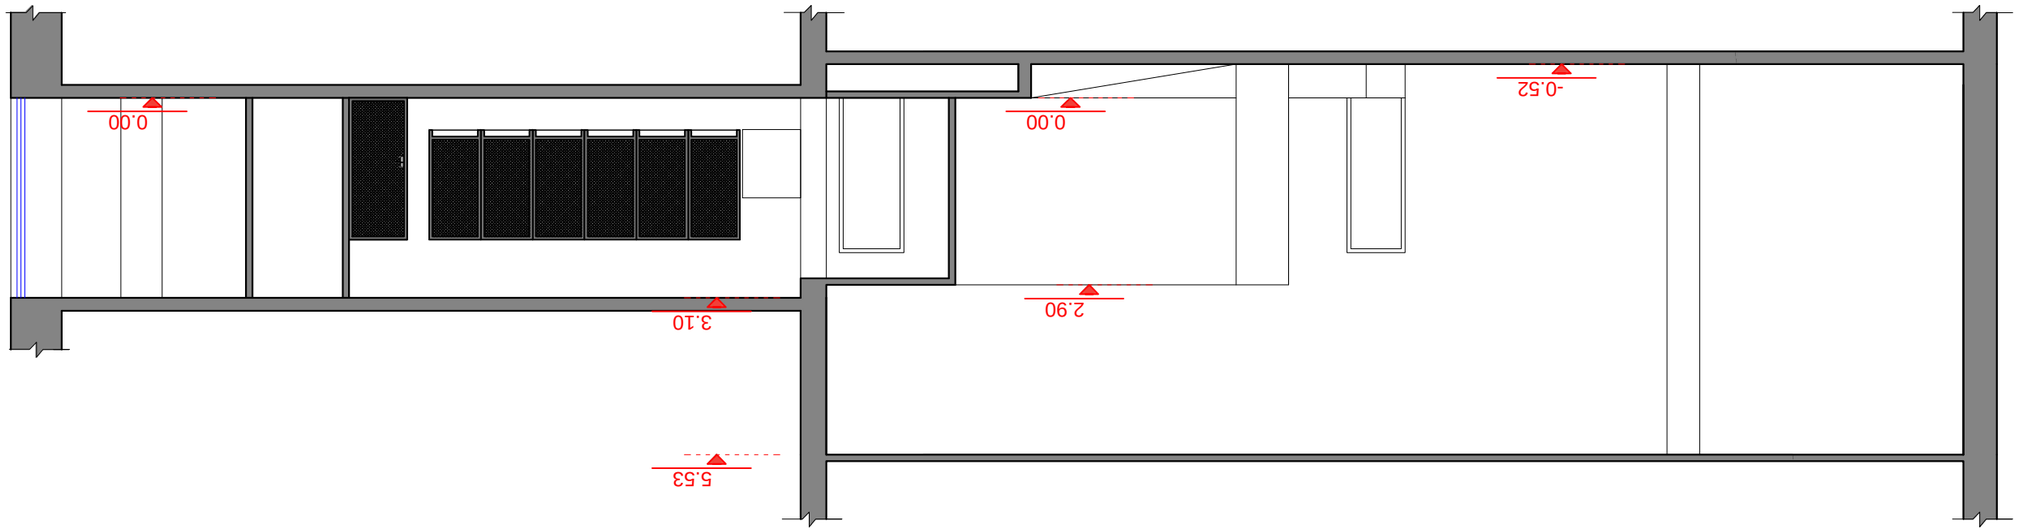

ჭრილი 1-1 მ. 1:100



900

900

900

15500


საქართველოს ფოსტა
GEORGIAN POST
3200
2920
3400
1100
პანდუსი შშმ პირთათვის
ალუმინის ვიტრაჟი /მუქი ნაცრისფერი/
არსებული შენობის იდენტური


არსებული საჩრდილობელი
5000
5500
5000
3200
ალუმინის ვიტრაჟი /შუქი ნაცრისფერი/
არსებული შენობის იღენტური