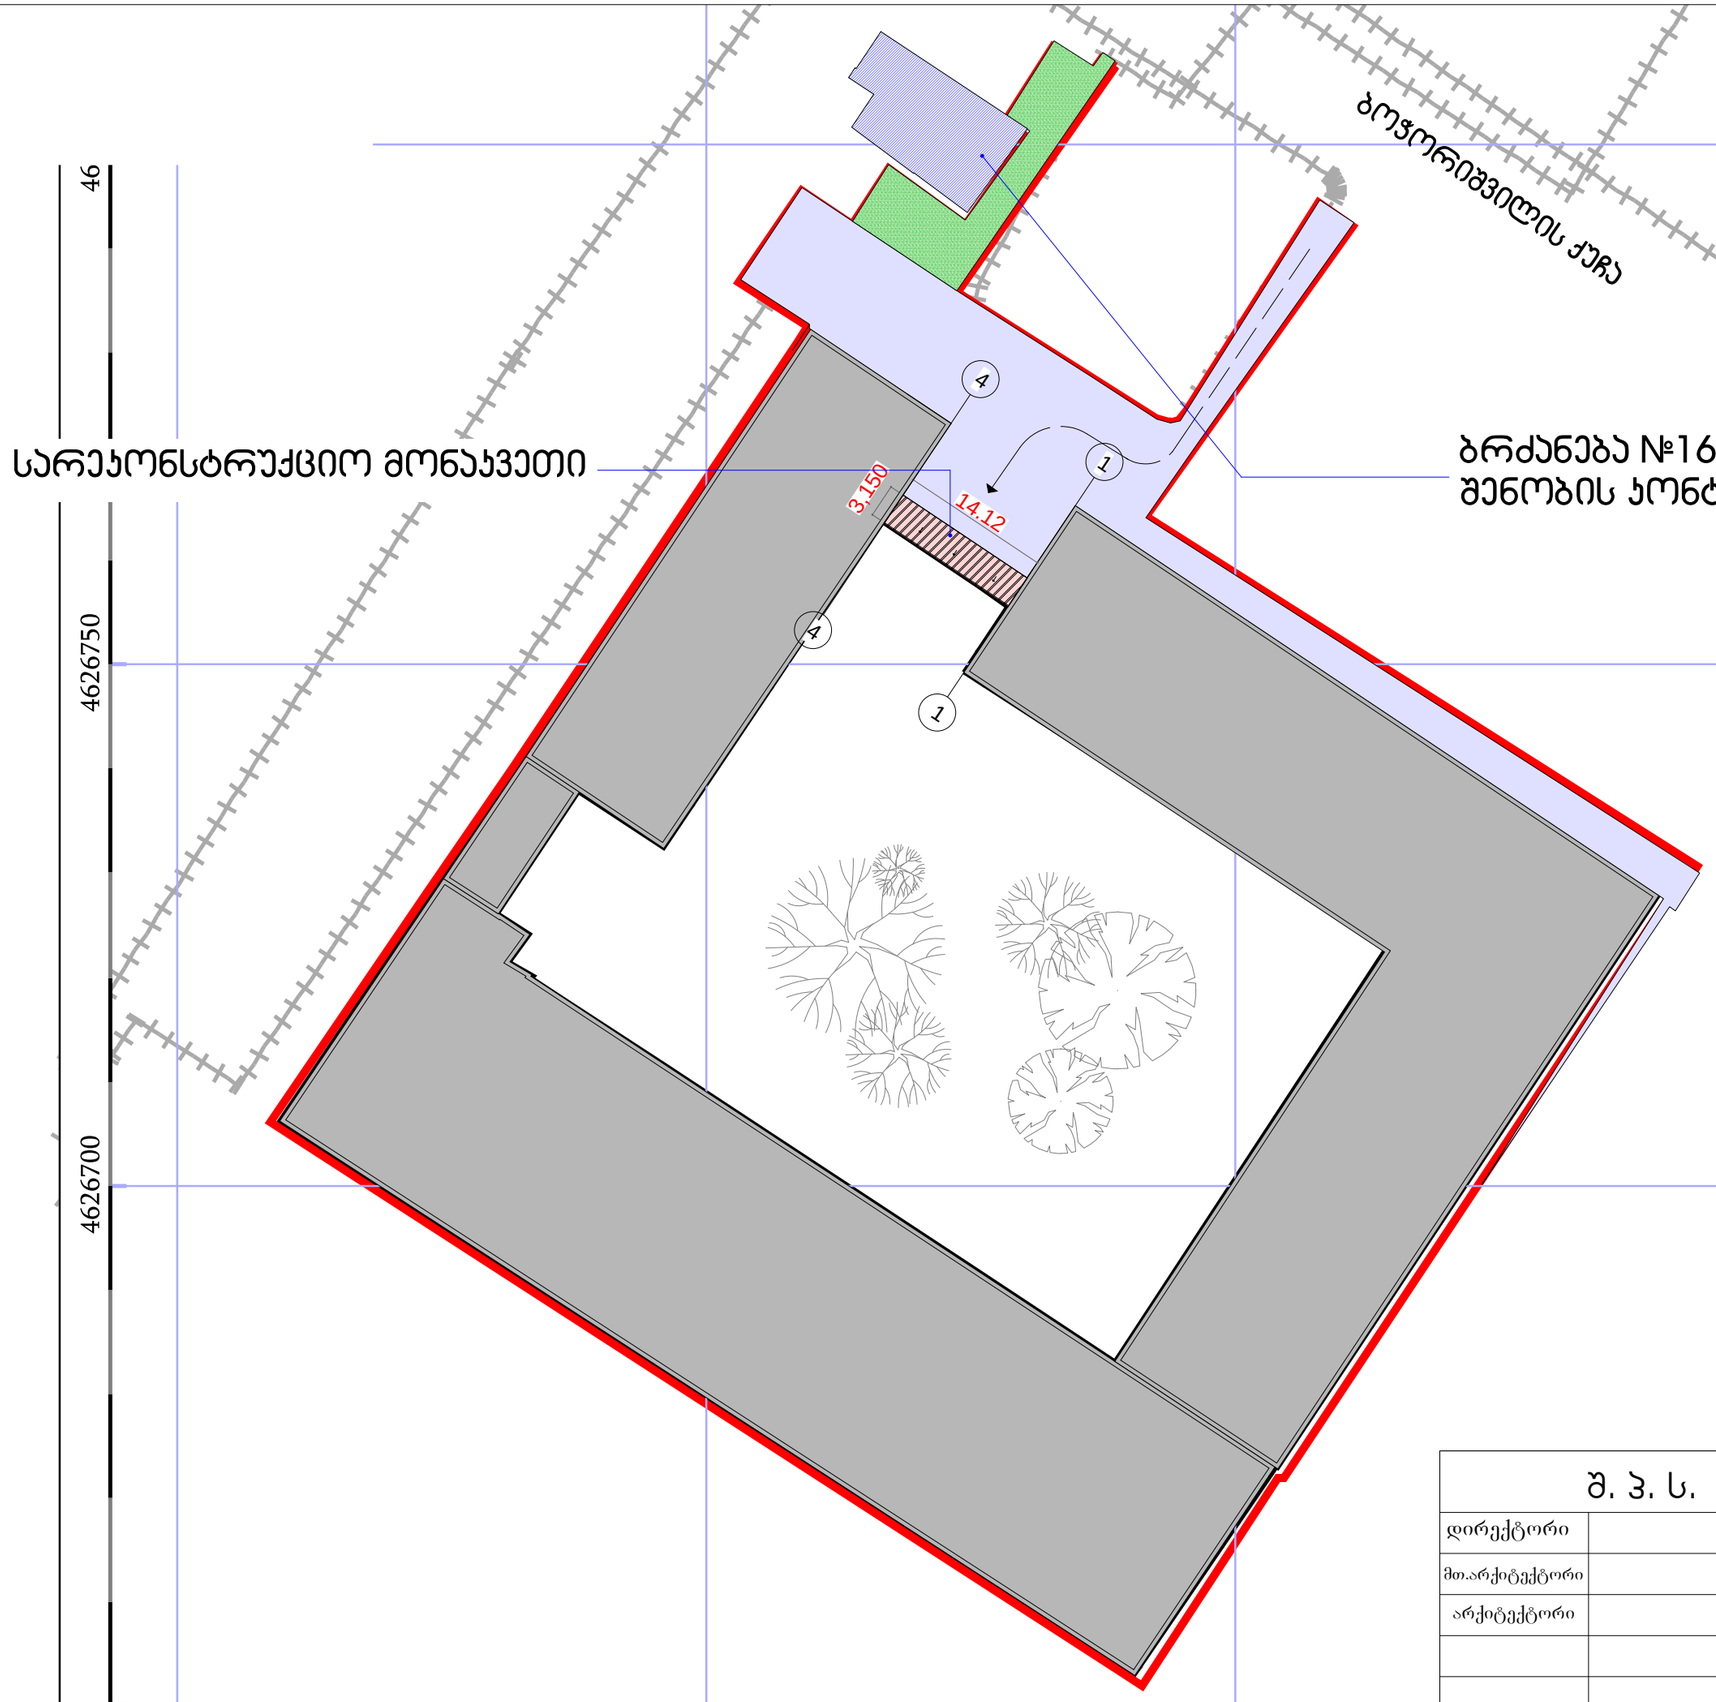

(არსებული სიტუაცია)

გენგეგმა მ:1-500

შ. პ. ს. „არქ ქრიატიონ"						2016
დირექტორი		ო.ხუხაშვილი				
მთ.არქიტექტორი		ო.ხუხაშვილი	გენგეგმა			
არქიტექტორი		თ.ვაჩნაძე	არსებული სიტუაცია			
			ფურცელი	ფურც.რ.	მასშტაბი	სტადია
			კ-1		1:100	პ.

(საპროექტო სიტუაცია)

გენგეგმა მ:1-500



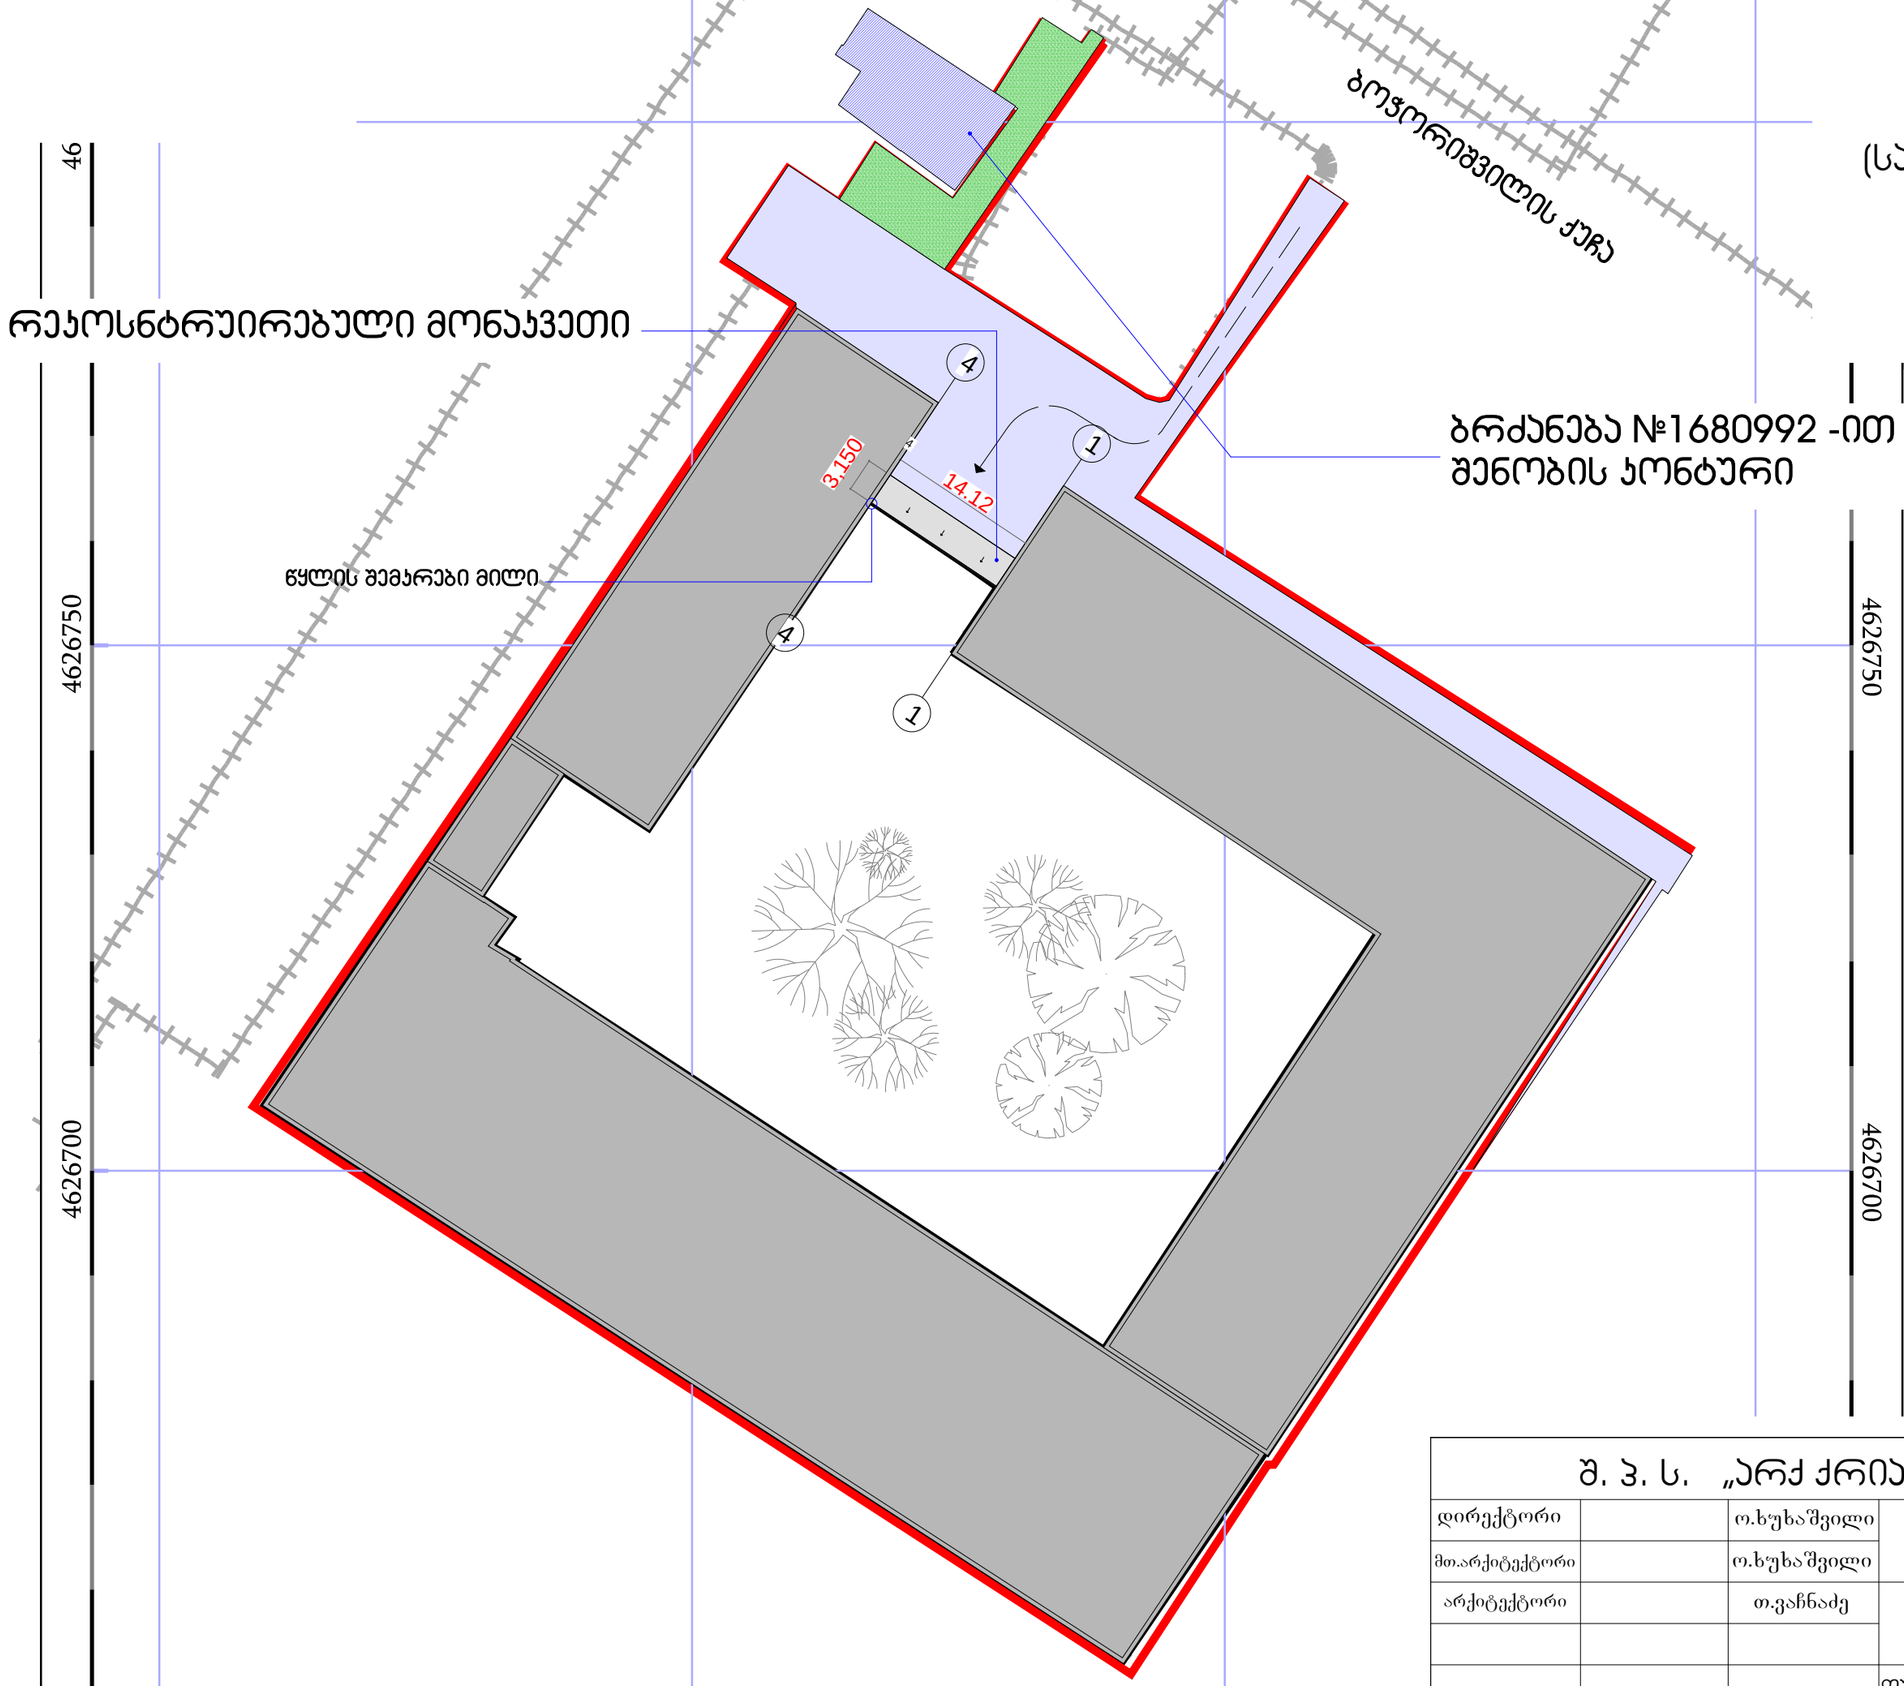

შ. პ. ს. „არქ ქრიატიონ“						2016
დირექტორი		ო.ხუხაშვილი	გენგეგმა			
მთ.არქიტექტორი		ო.ხუხაშვილი				
არქიტექტორი		თ.ვაჩნაძე	საპროექტო სუიტუაცია			
			ფურცელი	ფურც.რ.	მასშტაბი	სტადია
			კ-1		1:100	პ.