ჭრილი 1 - 1

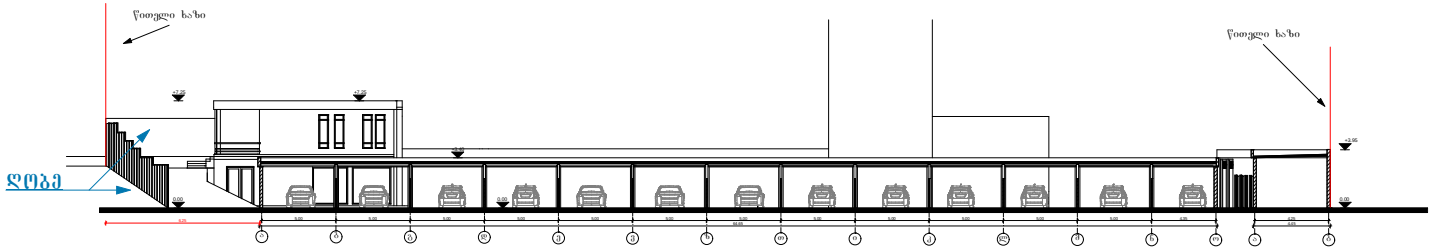

ჭრილი 3 - 3

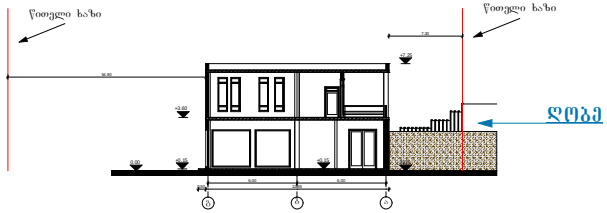

ჭრილი 2 - 2



ჭრილი 4 - 4

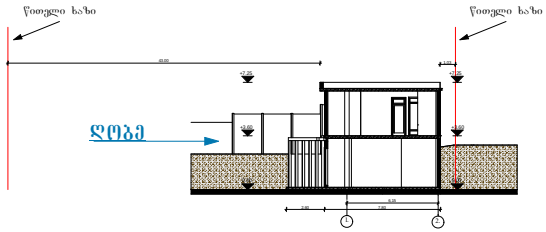

პროექტის დასახელება:

მრავალფუნქციური კომპლექსი/შენობა

ნახაზი:	მასშტაბი: 1:100
	თარიღი:
	ფურცელი №

დამკვეთი:

შ.პ.ს. "Mores Company"

საიდენტიფიკაციო კოდი: 400069714

მისამართი:

ქ. თბილისი, ქუჩა სულხან ცინცაძე, №57

საკადასტრო კოდი: 01.10.14.028.089

თანამდებობა	გვარი	ხელმოწერა
არქიტექტორი	მ.ზუმბაძე	
შეასრულა	მ.ზუმბაძე	