

ქ. თბილისი, ცოტნე დადიანის ქ. №7

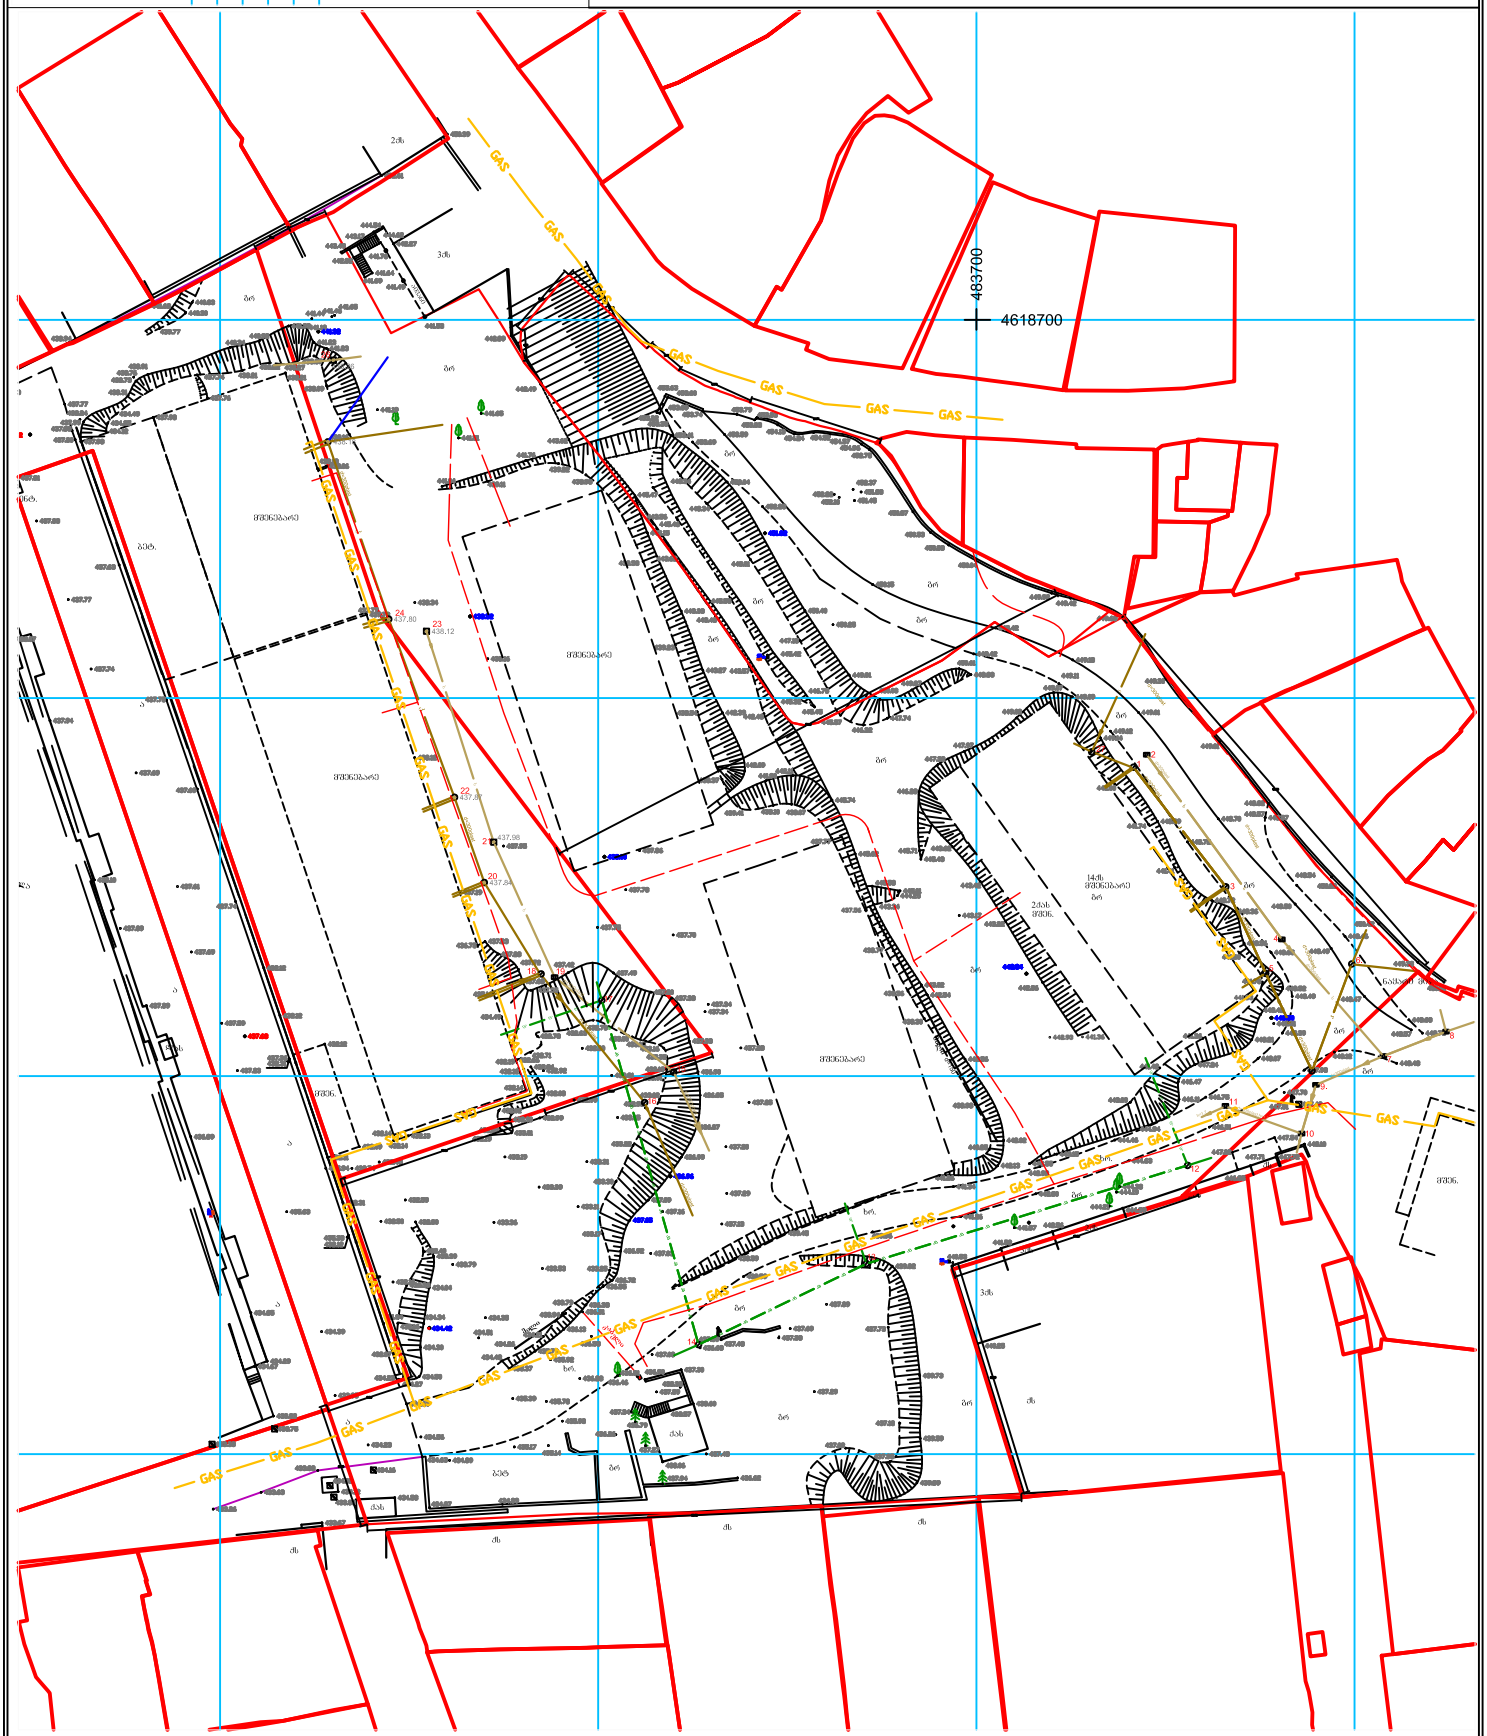

პირობითი აღნიშვნები

- ნაძვი
- ფითლოვანი ხე
- განათება
- ღობე
- ბაზა
- ბუჩქი
- ტროტუარი
- ასფალტი
- ბეტონი
- ქვაფენილი
- ბალახი
- ქანაფოზაცია
- ბაზის მიწა
- ქ.ქ. კაბელი

შპს „მარნინკო+“

D3-115

შესრულა		ხ. ღლონტი
დაამუშავა		ი. ალთუნაშვილი
დირექტორი		ი. მარნინკო
1:750		29.06.2015 (18.09.2015)

marchenko
ტოპოგეოდეზიური და საინჟინრო სამსახური
ქ. თბილისი, სანაპირო ქ. №2
Email: itdmarchenko@bk.ru tel. 595 419 419







საცხოვრებელი კომპლექსი
ცოტნე დადიანის ქუჩაზე

ე-1 ბლოკი, მრავალბინიანი საცხოვრებელი სახლი



მწვანე საფარი-605.0 მ2
მოკირწყლული, გამწვანებული ფართი-1940 მ2
კომპანია† თერრამის¶ (**terram.com**)
მიერ გამოშვებული პოლიმერის სტრუქტურა, რომელიც გამოიყენება მუდმივად და სრულიად გამწვანებული ავტოსადგომის შესაძლებლად.

საერთო ფართი-2545 მ2/12288 მ2-0.2

სექტორის საზღვარი
(ნაკვეთის გითული ხაზები)

გამწვანება

ავტოსადგომები

ქვაფენილი

თანამდებობა	გვარი	ხელმოწერა	სტად.
პრ.ხელმძღვ.	გ.აბულაძე		პროექ.
მთ.არქიტექტ	ი.შარაბიძე		ფურც.
დაამუშავა	ი.შარაბიძე		
შეამოწმა	ს.ჭირაშვილი		ფც. №
05.09.2016	STUDIA 21		