noageorgia@live.com


1:100

0 1 2 3 m

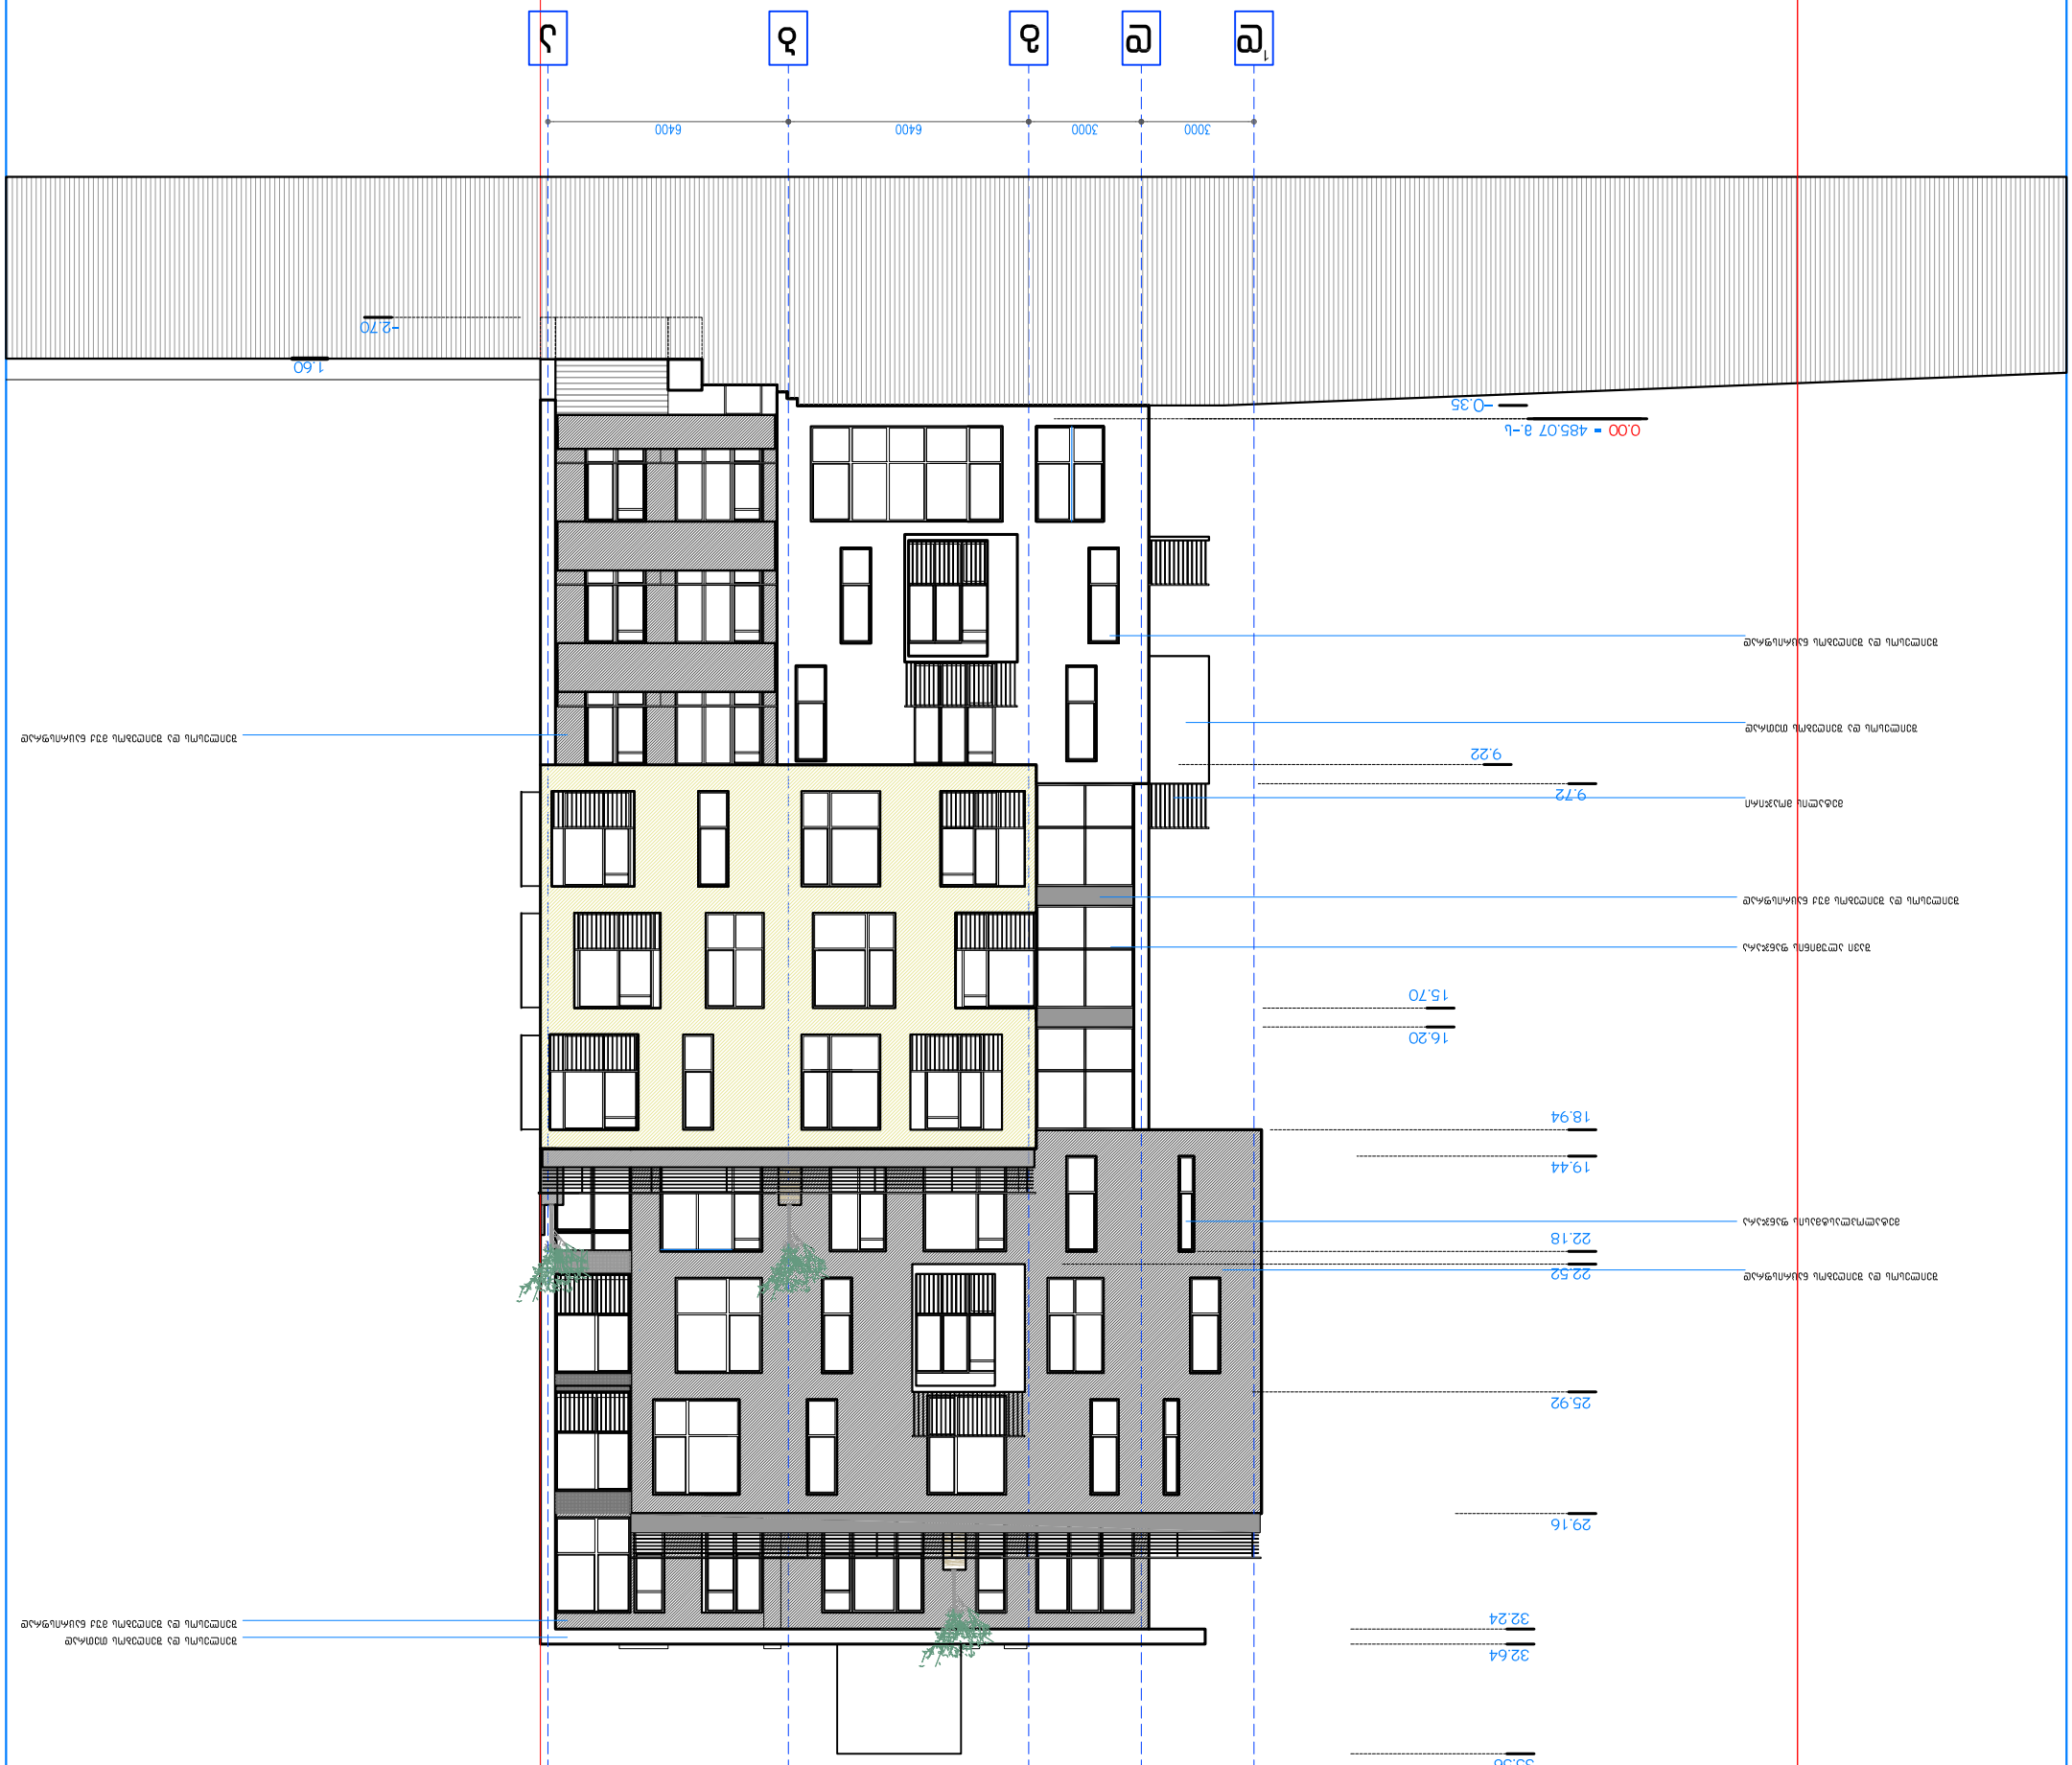

N.O.A
New Old Architecture

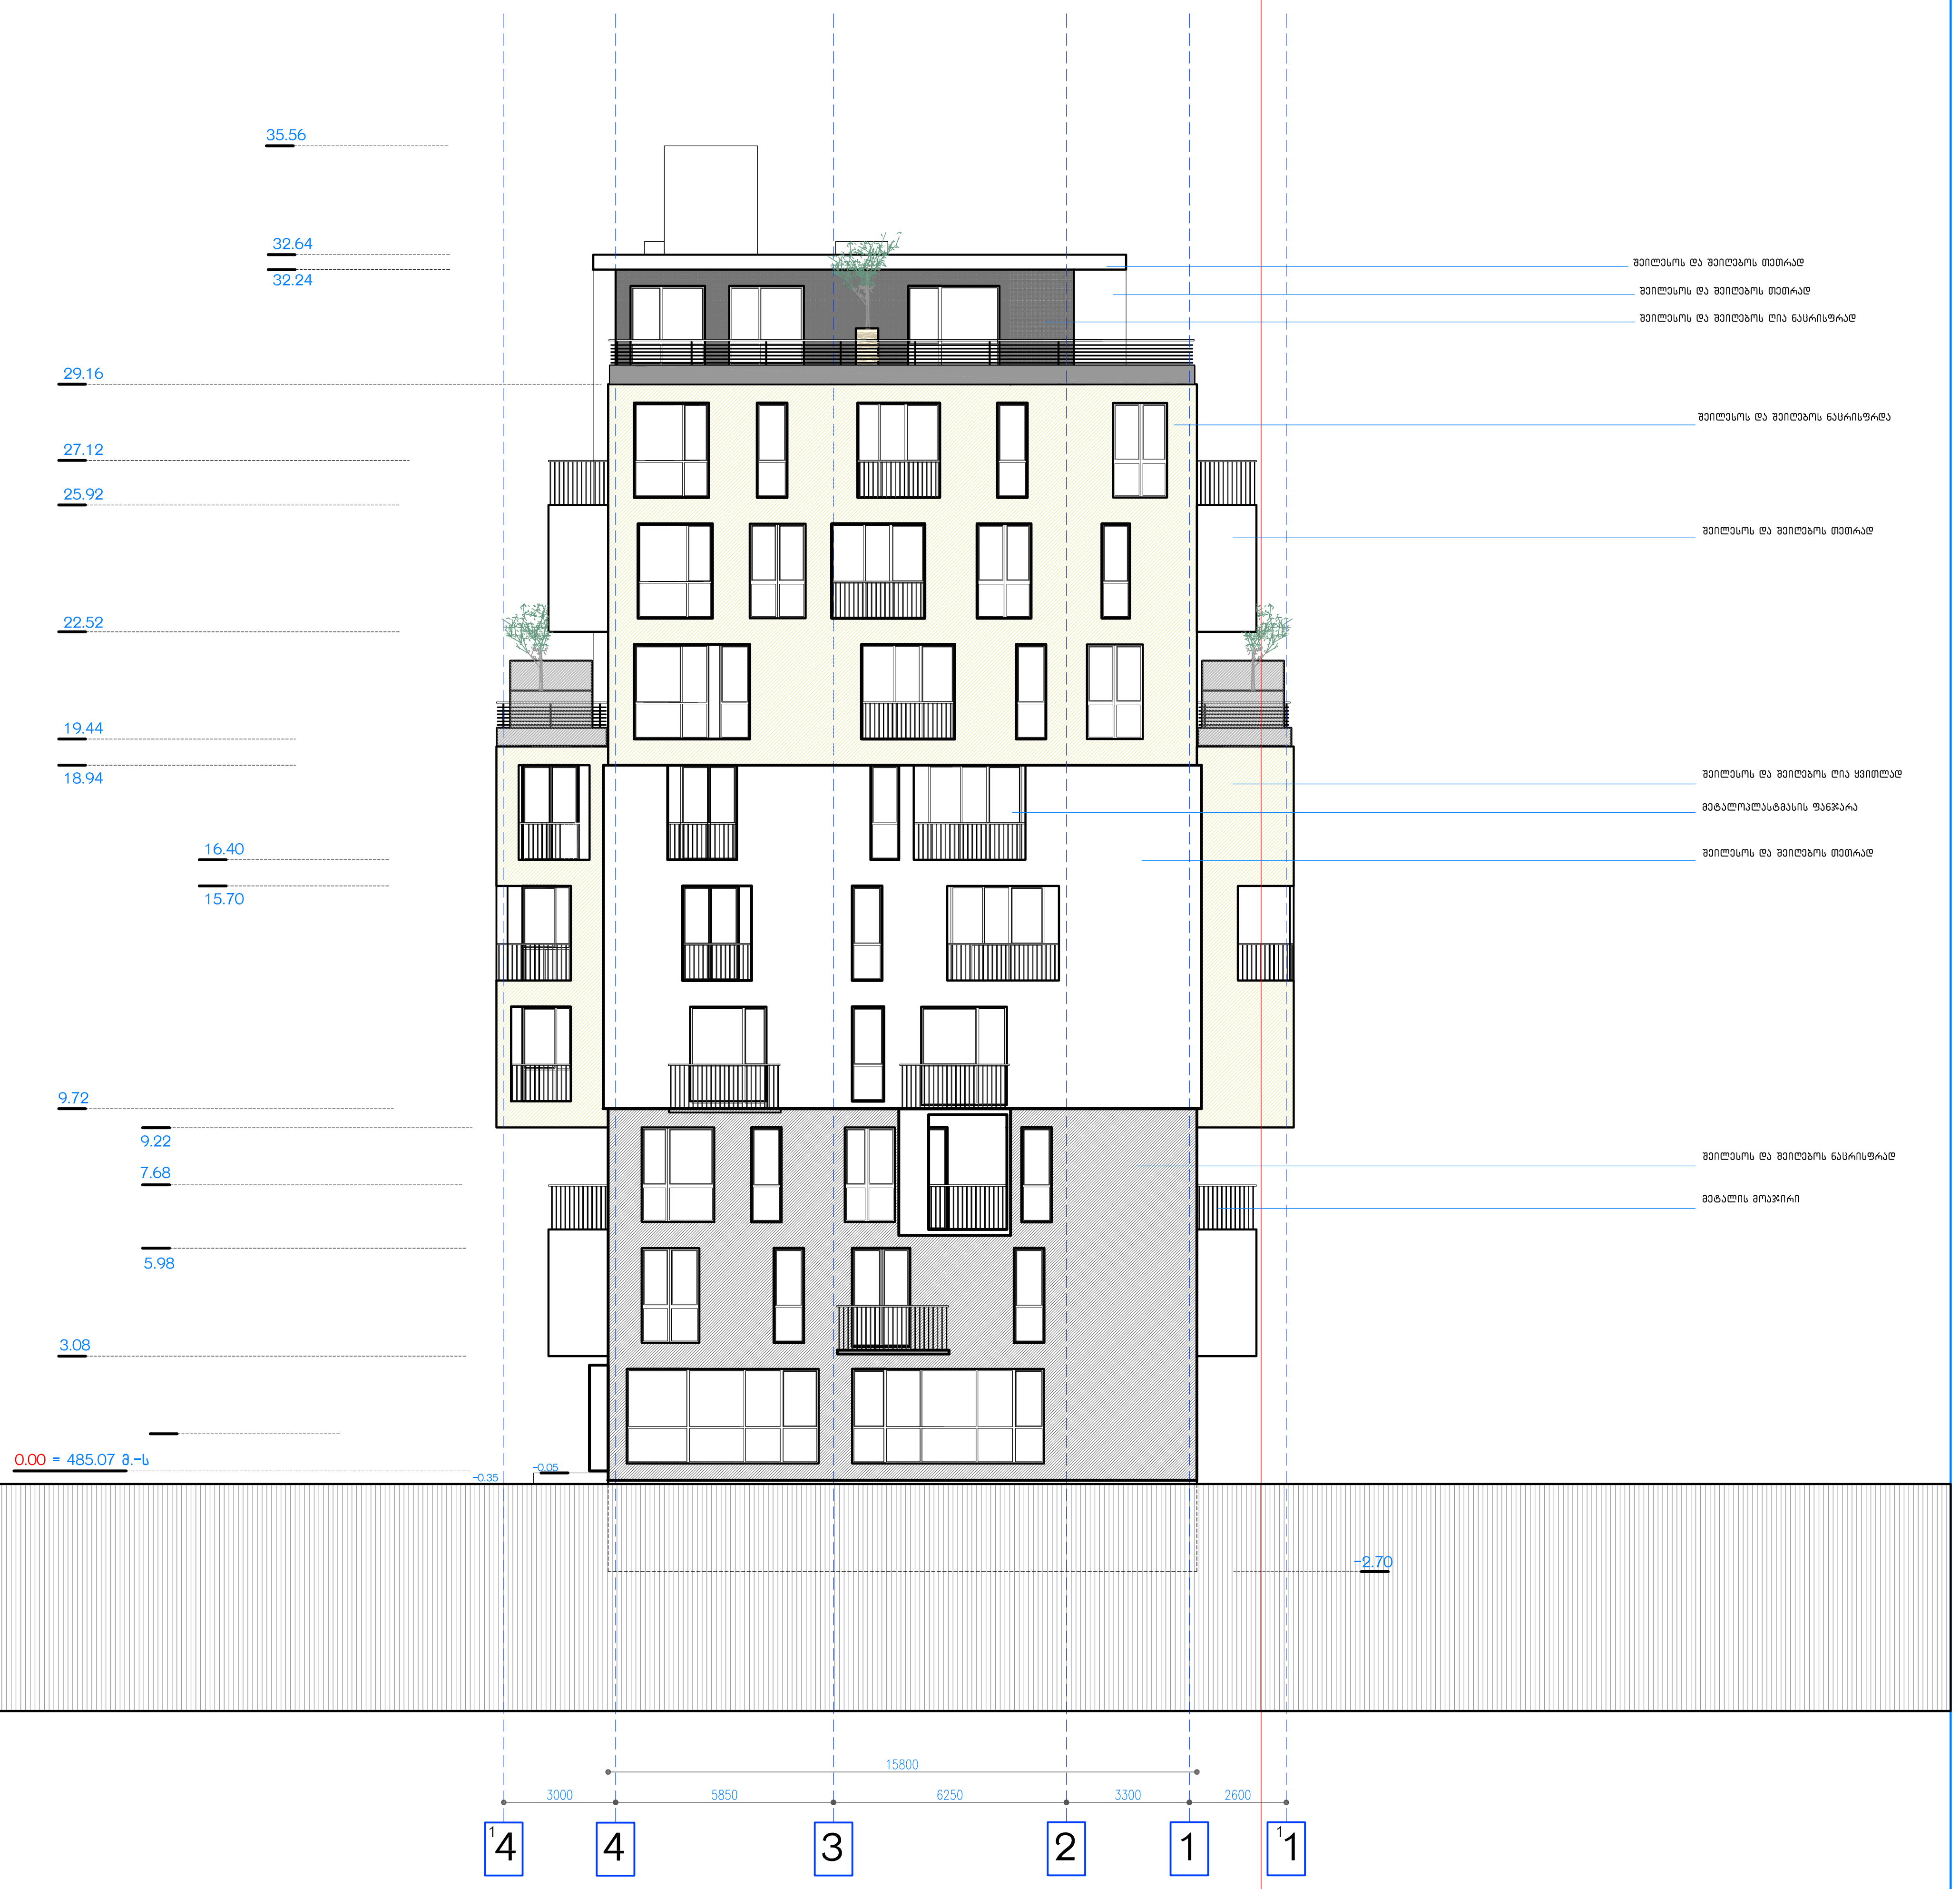

შპს " მიგ ჯგუფი "

მისამართი: ქ.თბილისი,გ.ბრწყინვალესა და კეტრე იბერის ქუჩების გადაკვეთაზე

ა ბლოკი ფასადი 4-1

მრავალბინიანი საცხოვრებელი სახლი

0 m 1 m

noageorgia@live.com

New Old Architecture
N.O.A

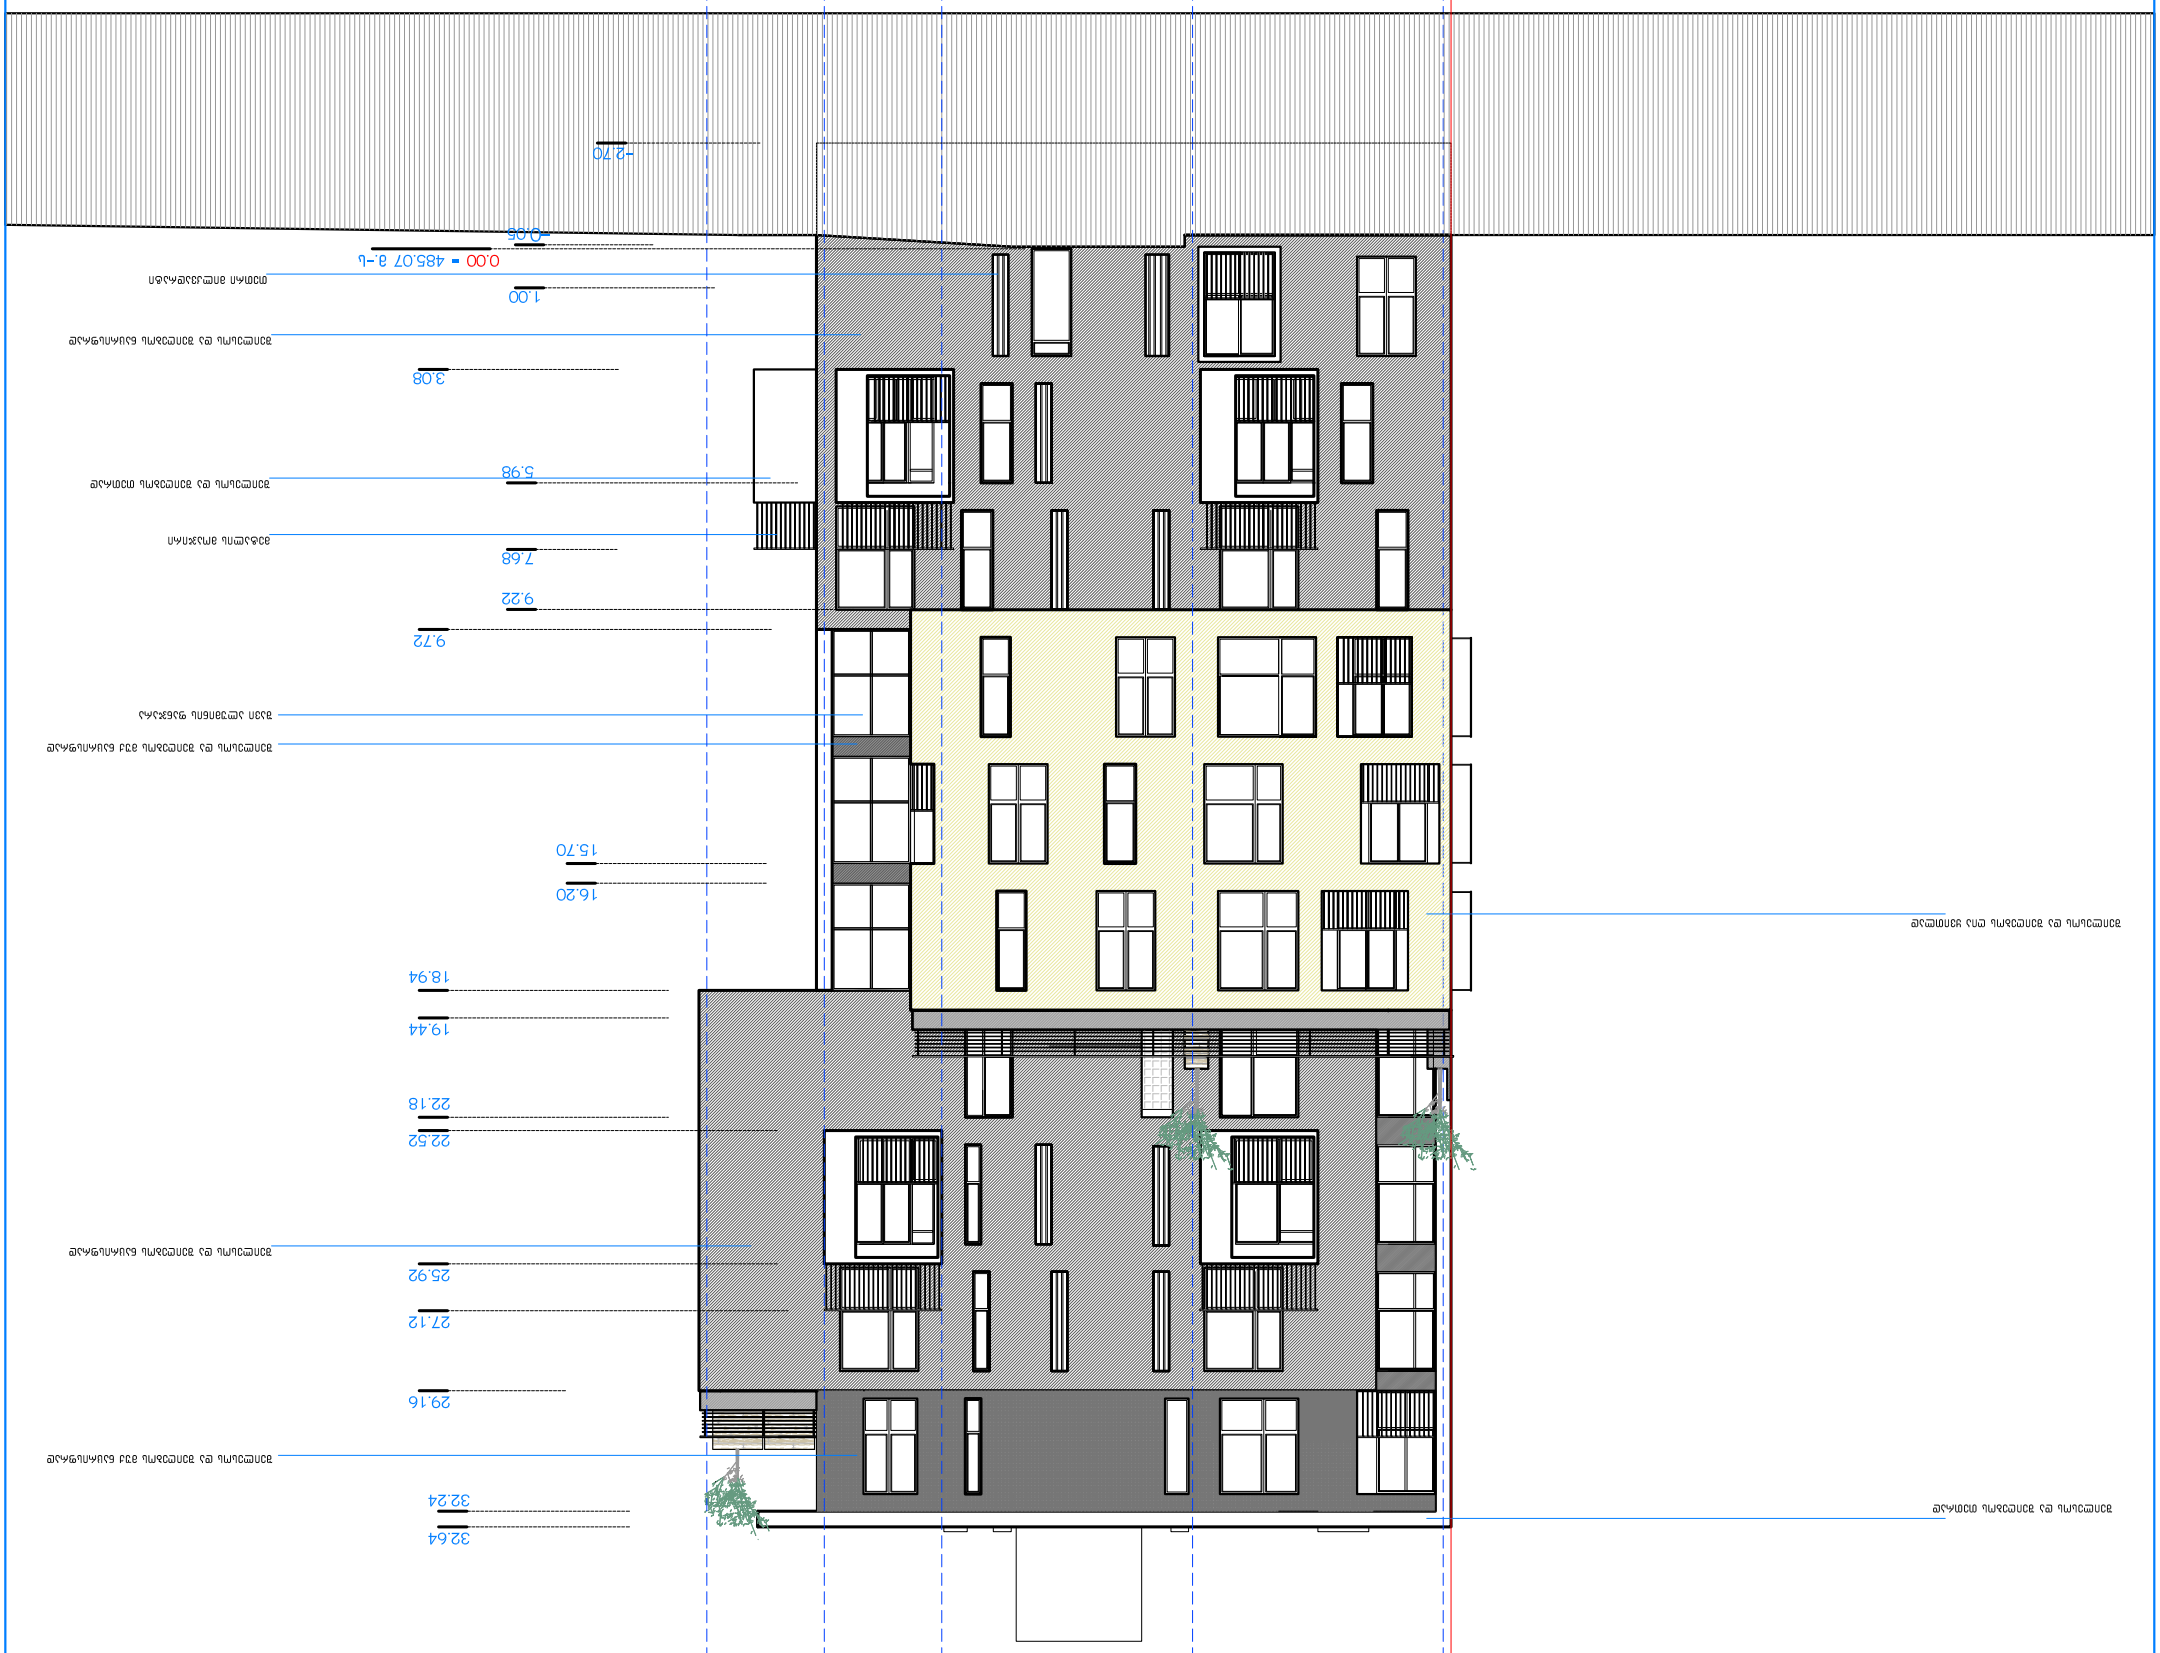



noageorgia@live.com

0 m 1 m 3 m

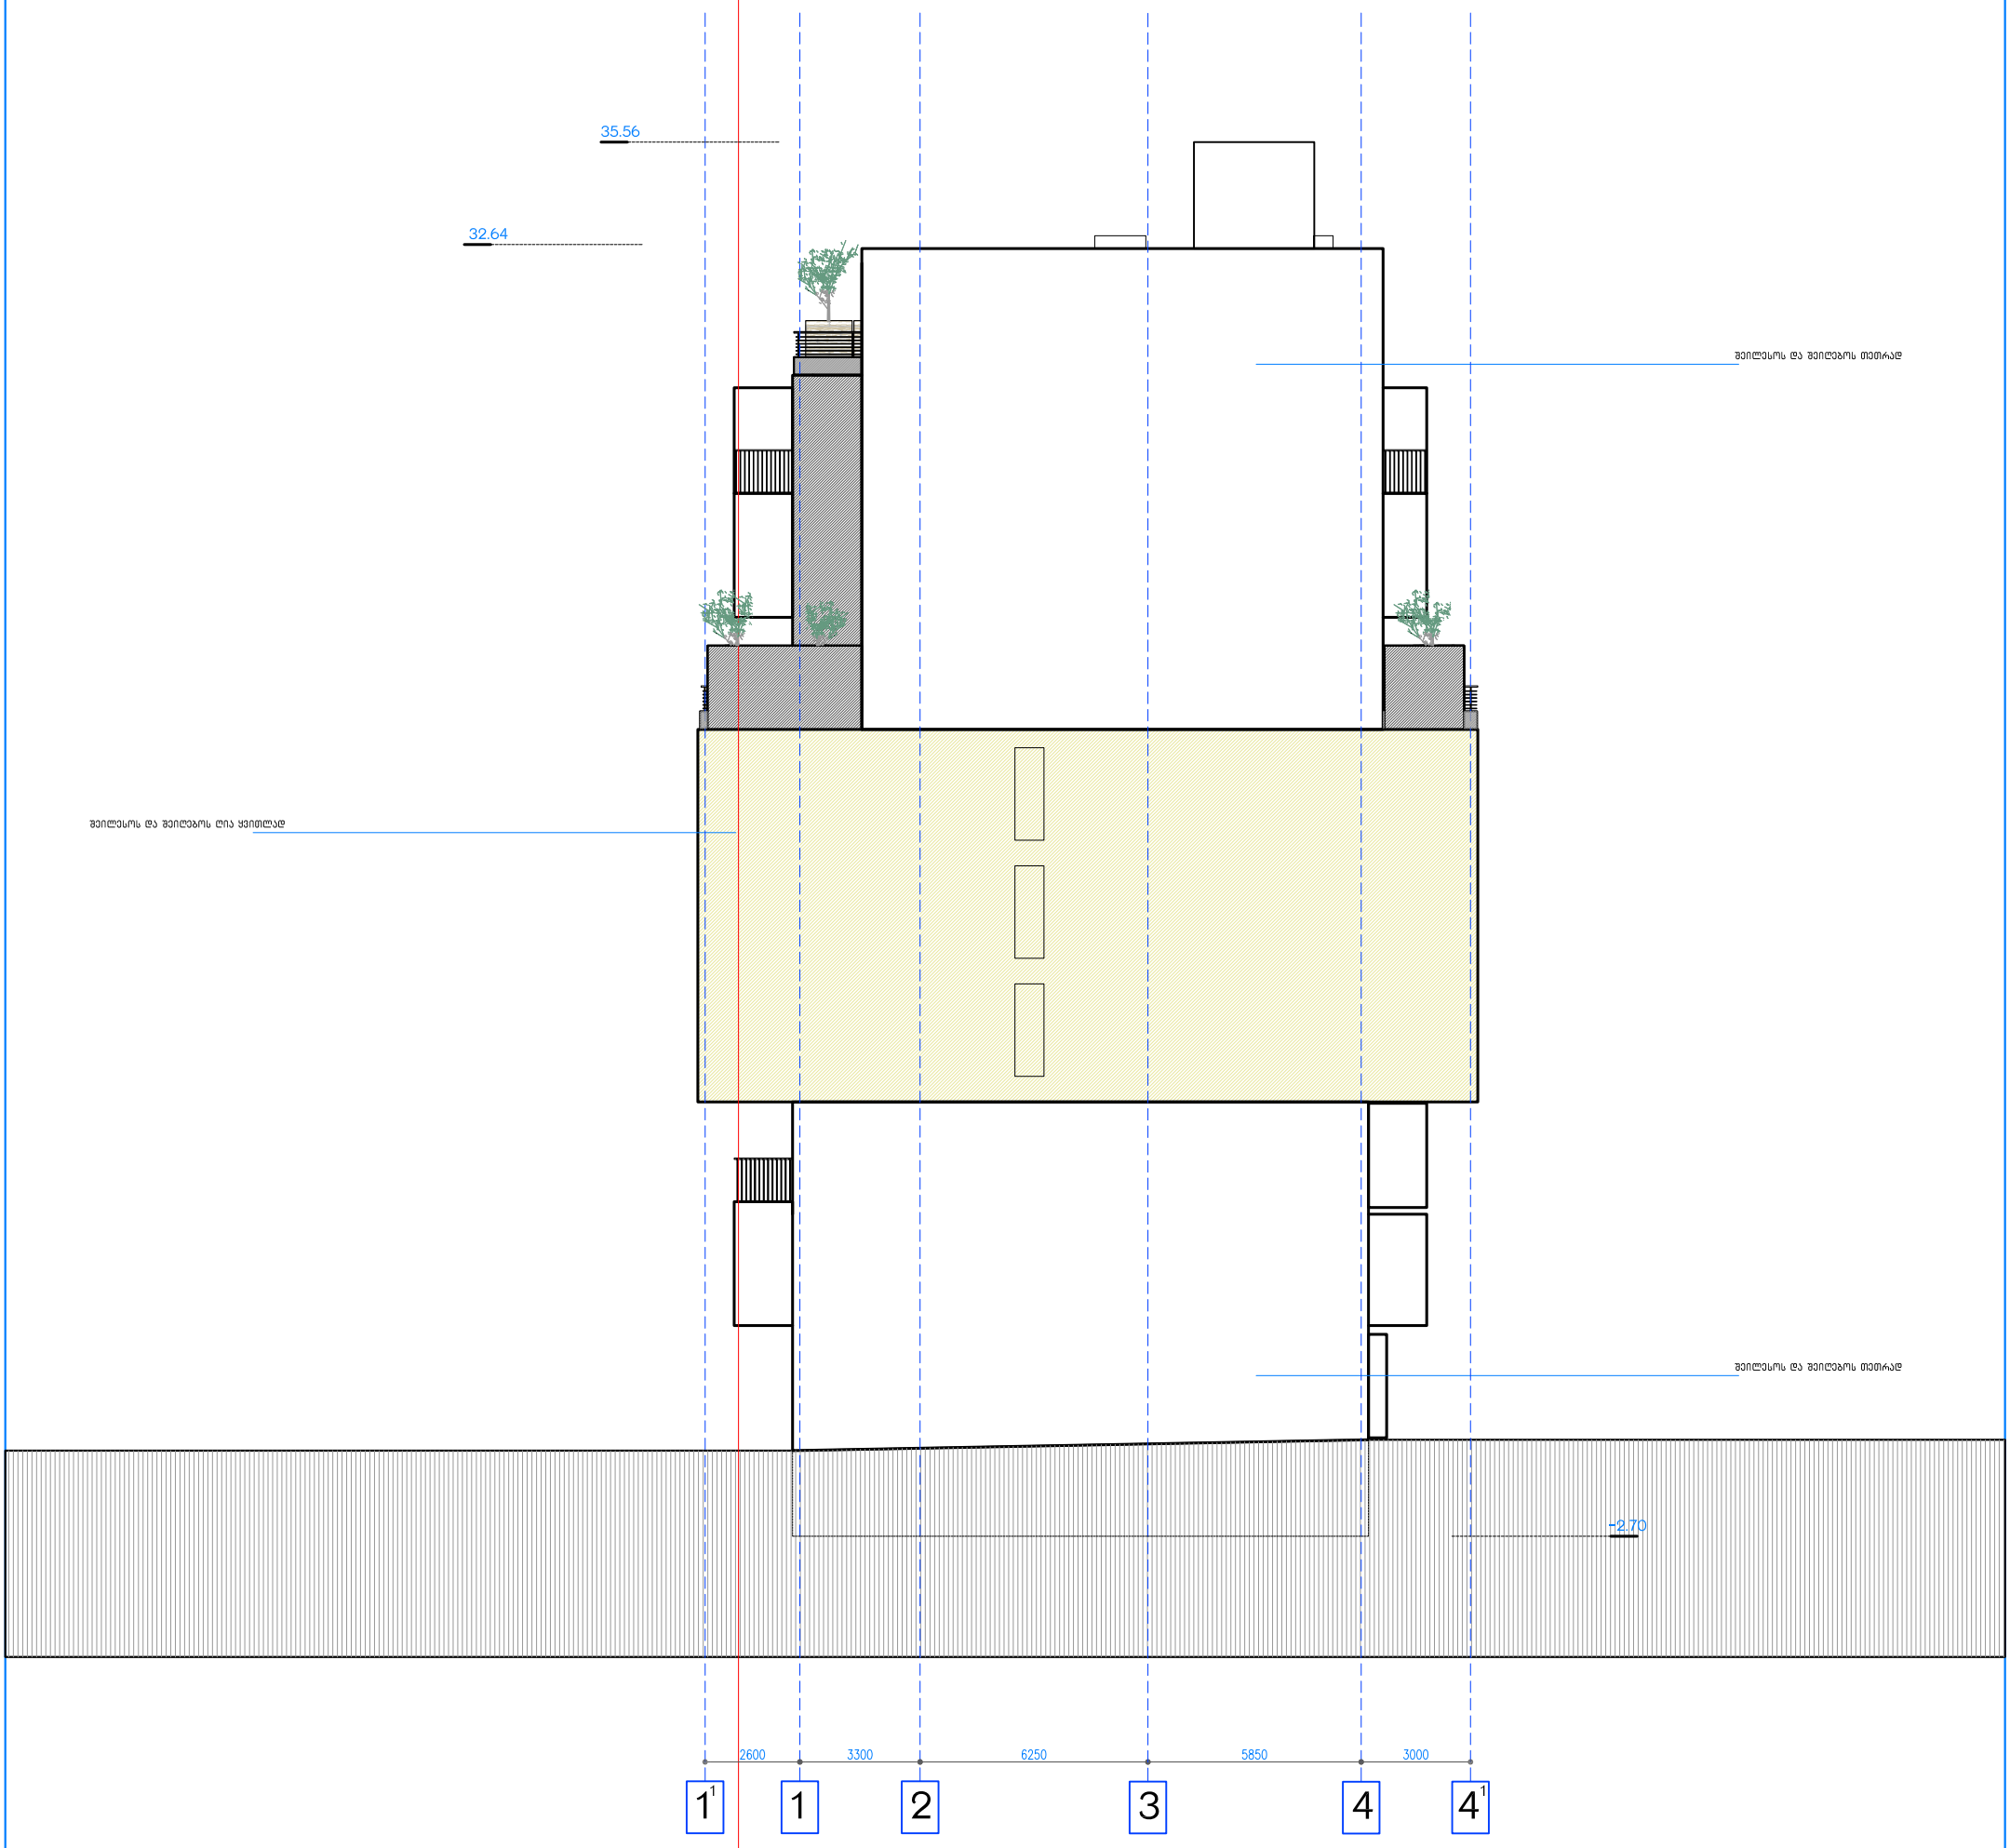

დამკვეთი: შპს " მიგ ჯგუფი "

მისამართი: ქ.თბილისი,ბ.ბრწყინვალესა და კეტრე იბერის ქუჩების გადაკვეთაზე

ა ბლოკი

ფასადი 1-4

მრავალბინიანი საცხოვრებელი სახლი

0 m 1 m 3 m

noageorgia@live.com










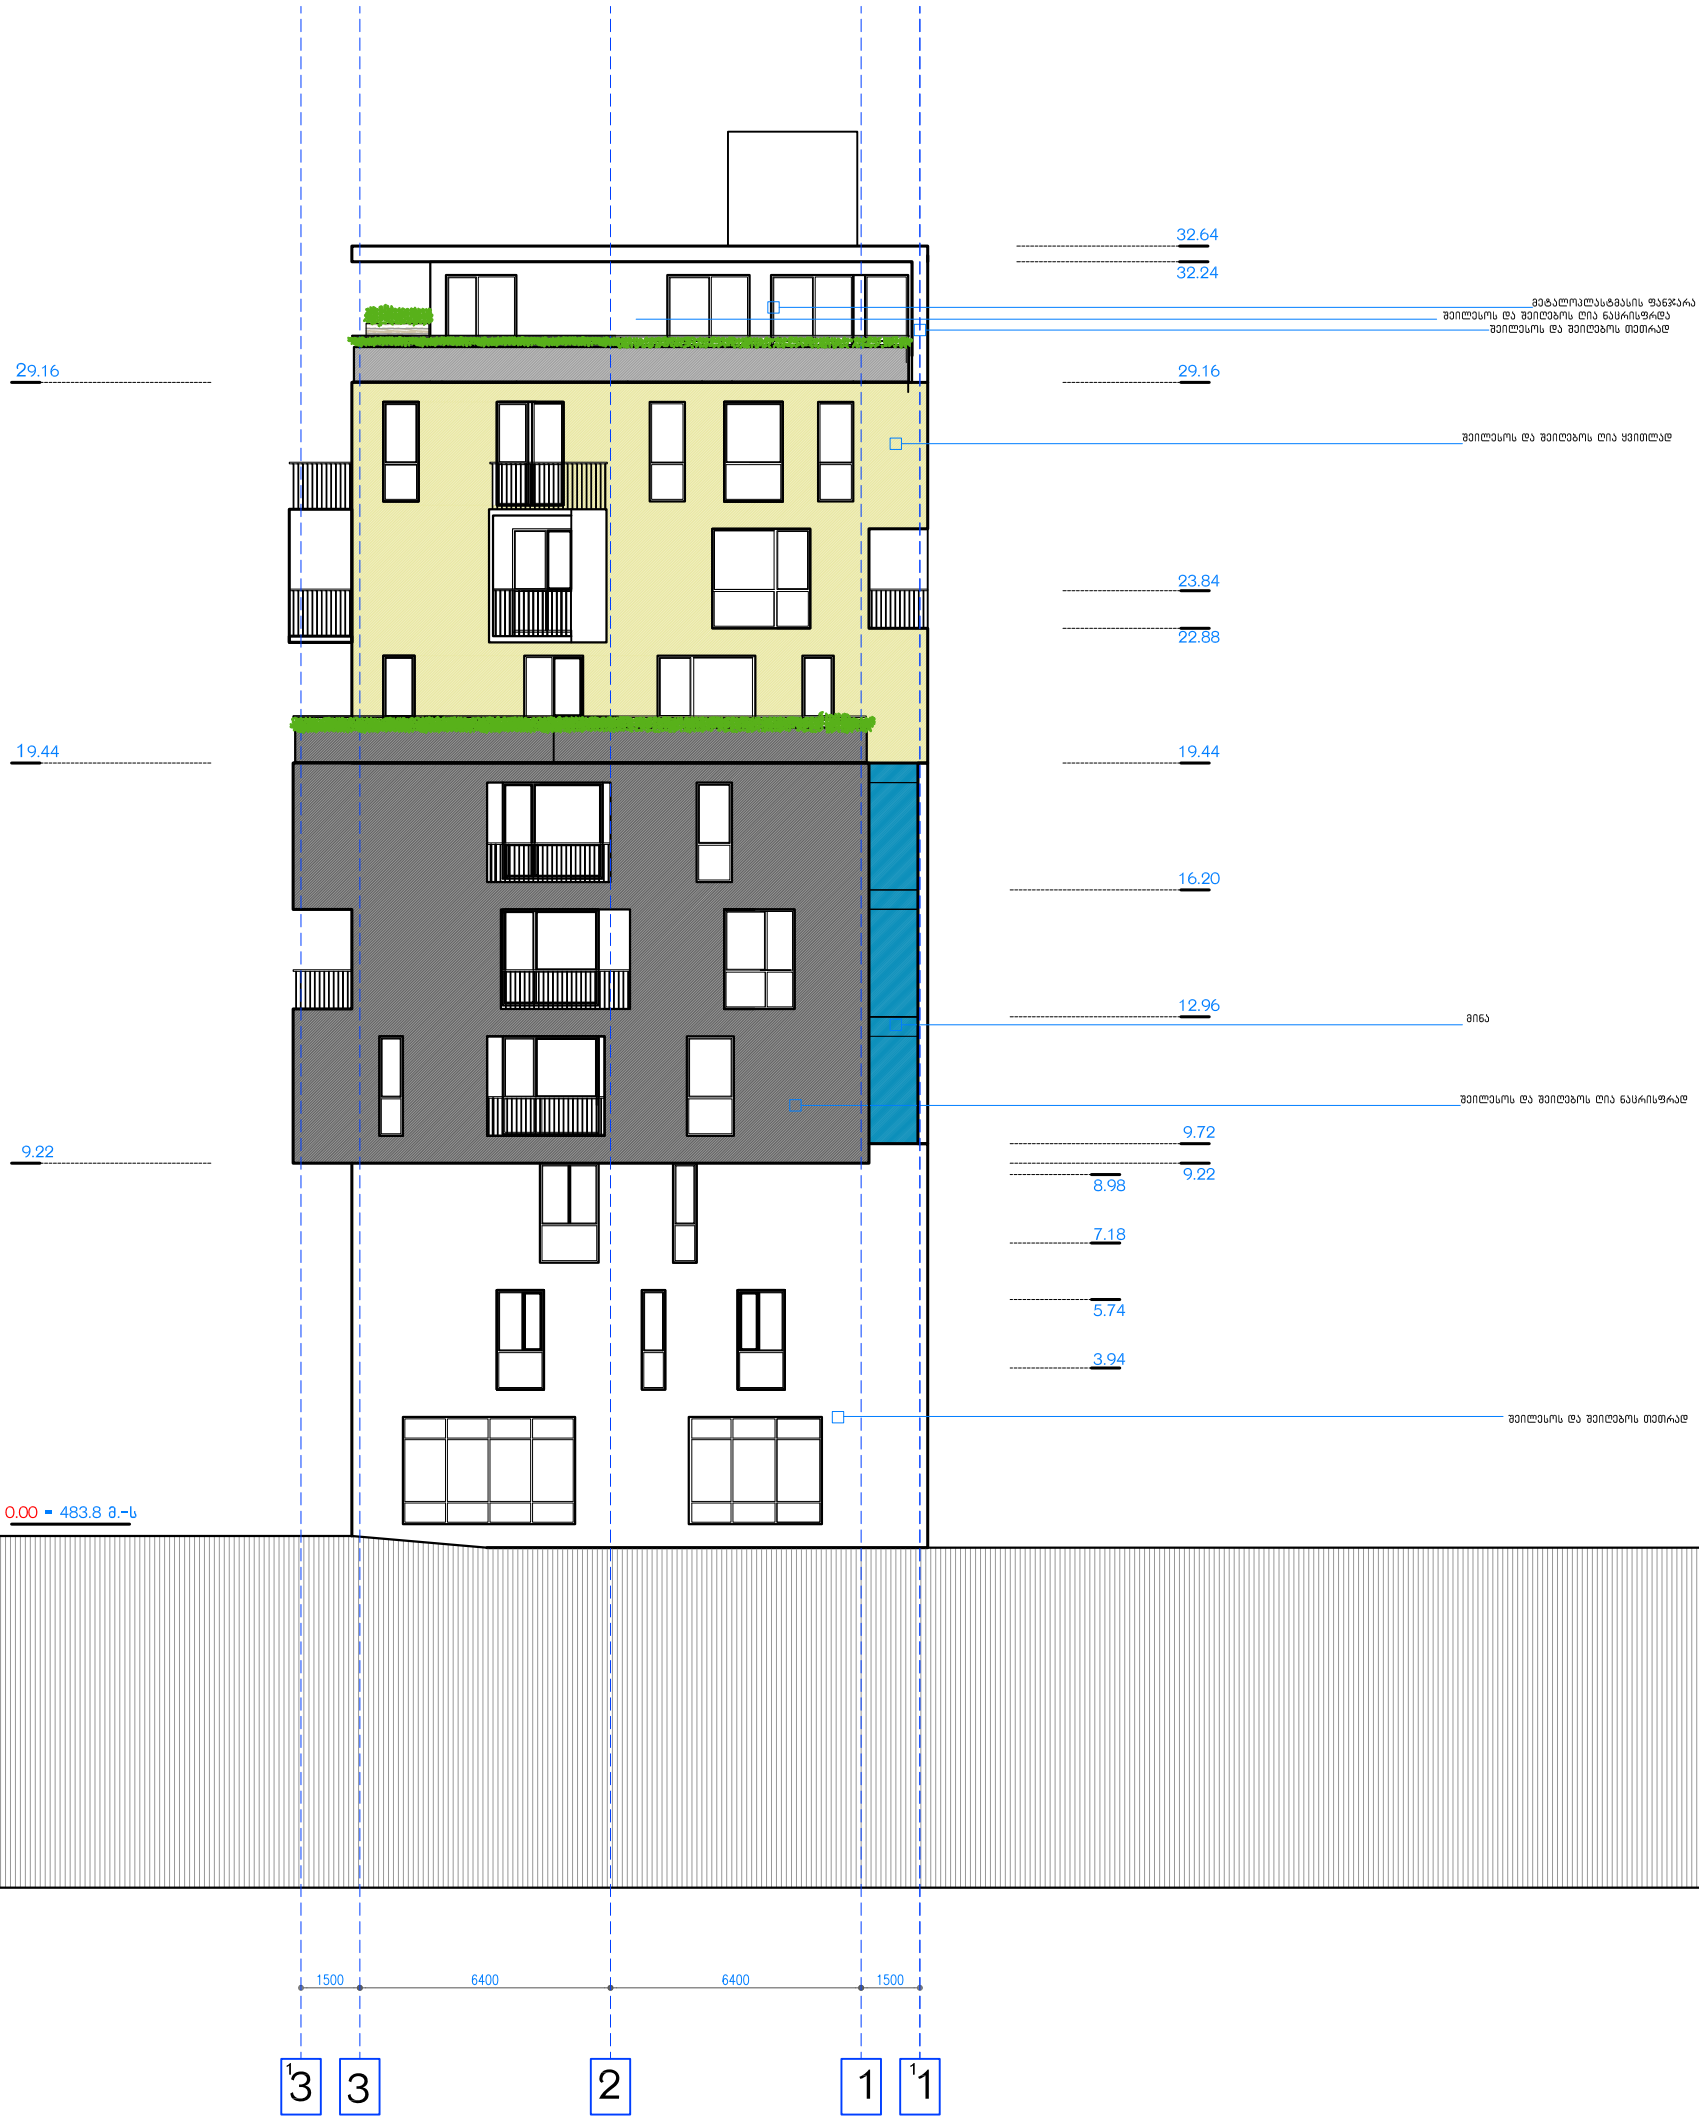

noageorgia@live.com

დამკვეთი: შპს " მიგ ჯგუფი "
მისამართი: ქ.თბილისი,გ.გრწყინვალესა და კეტრე იბერის ქუჩების გადაკვეთაზე

ბ ბლოკი ფასადი 3-1

მრავალბინიანი საცხოვრებელი სახლი

0 m 1 m 3 m

New Old Architecture
არქიტექტურული სტუდია N.O.A

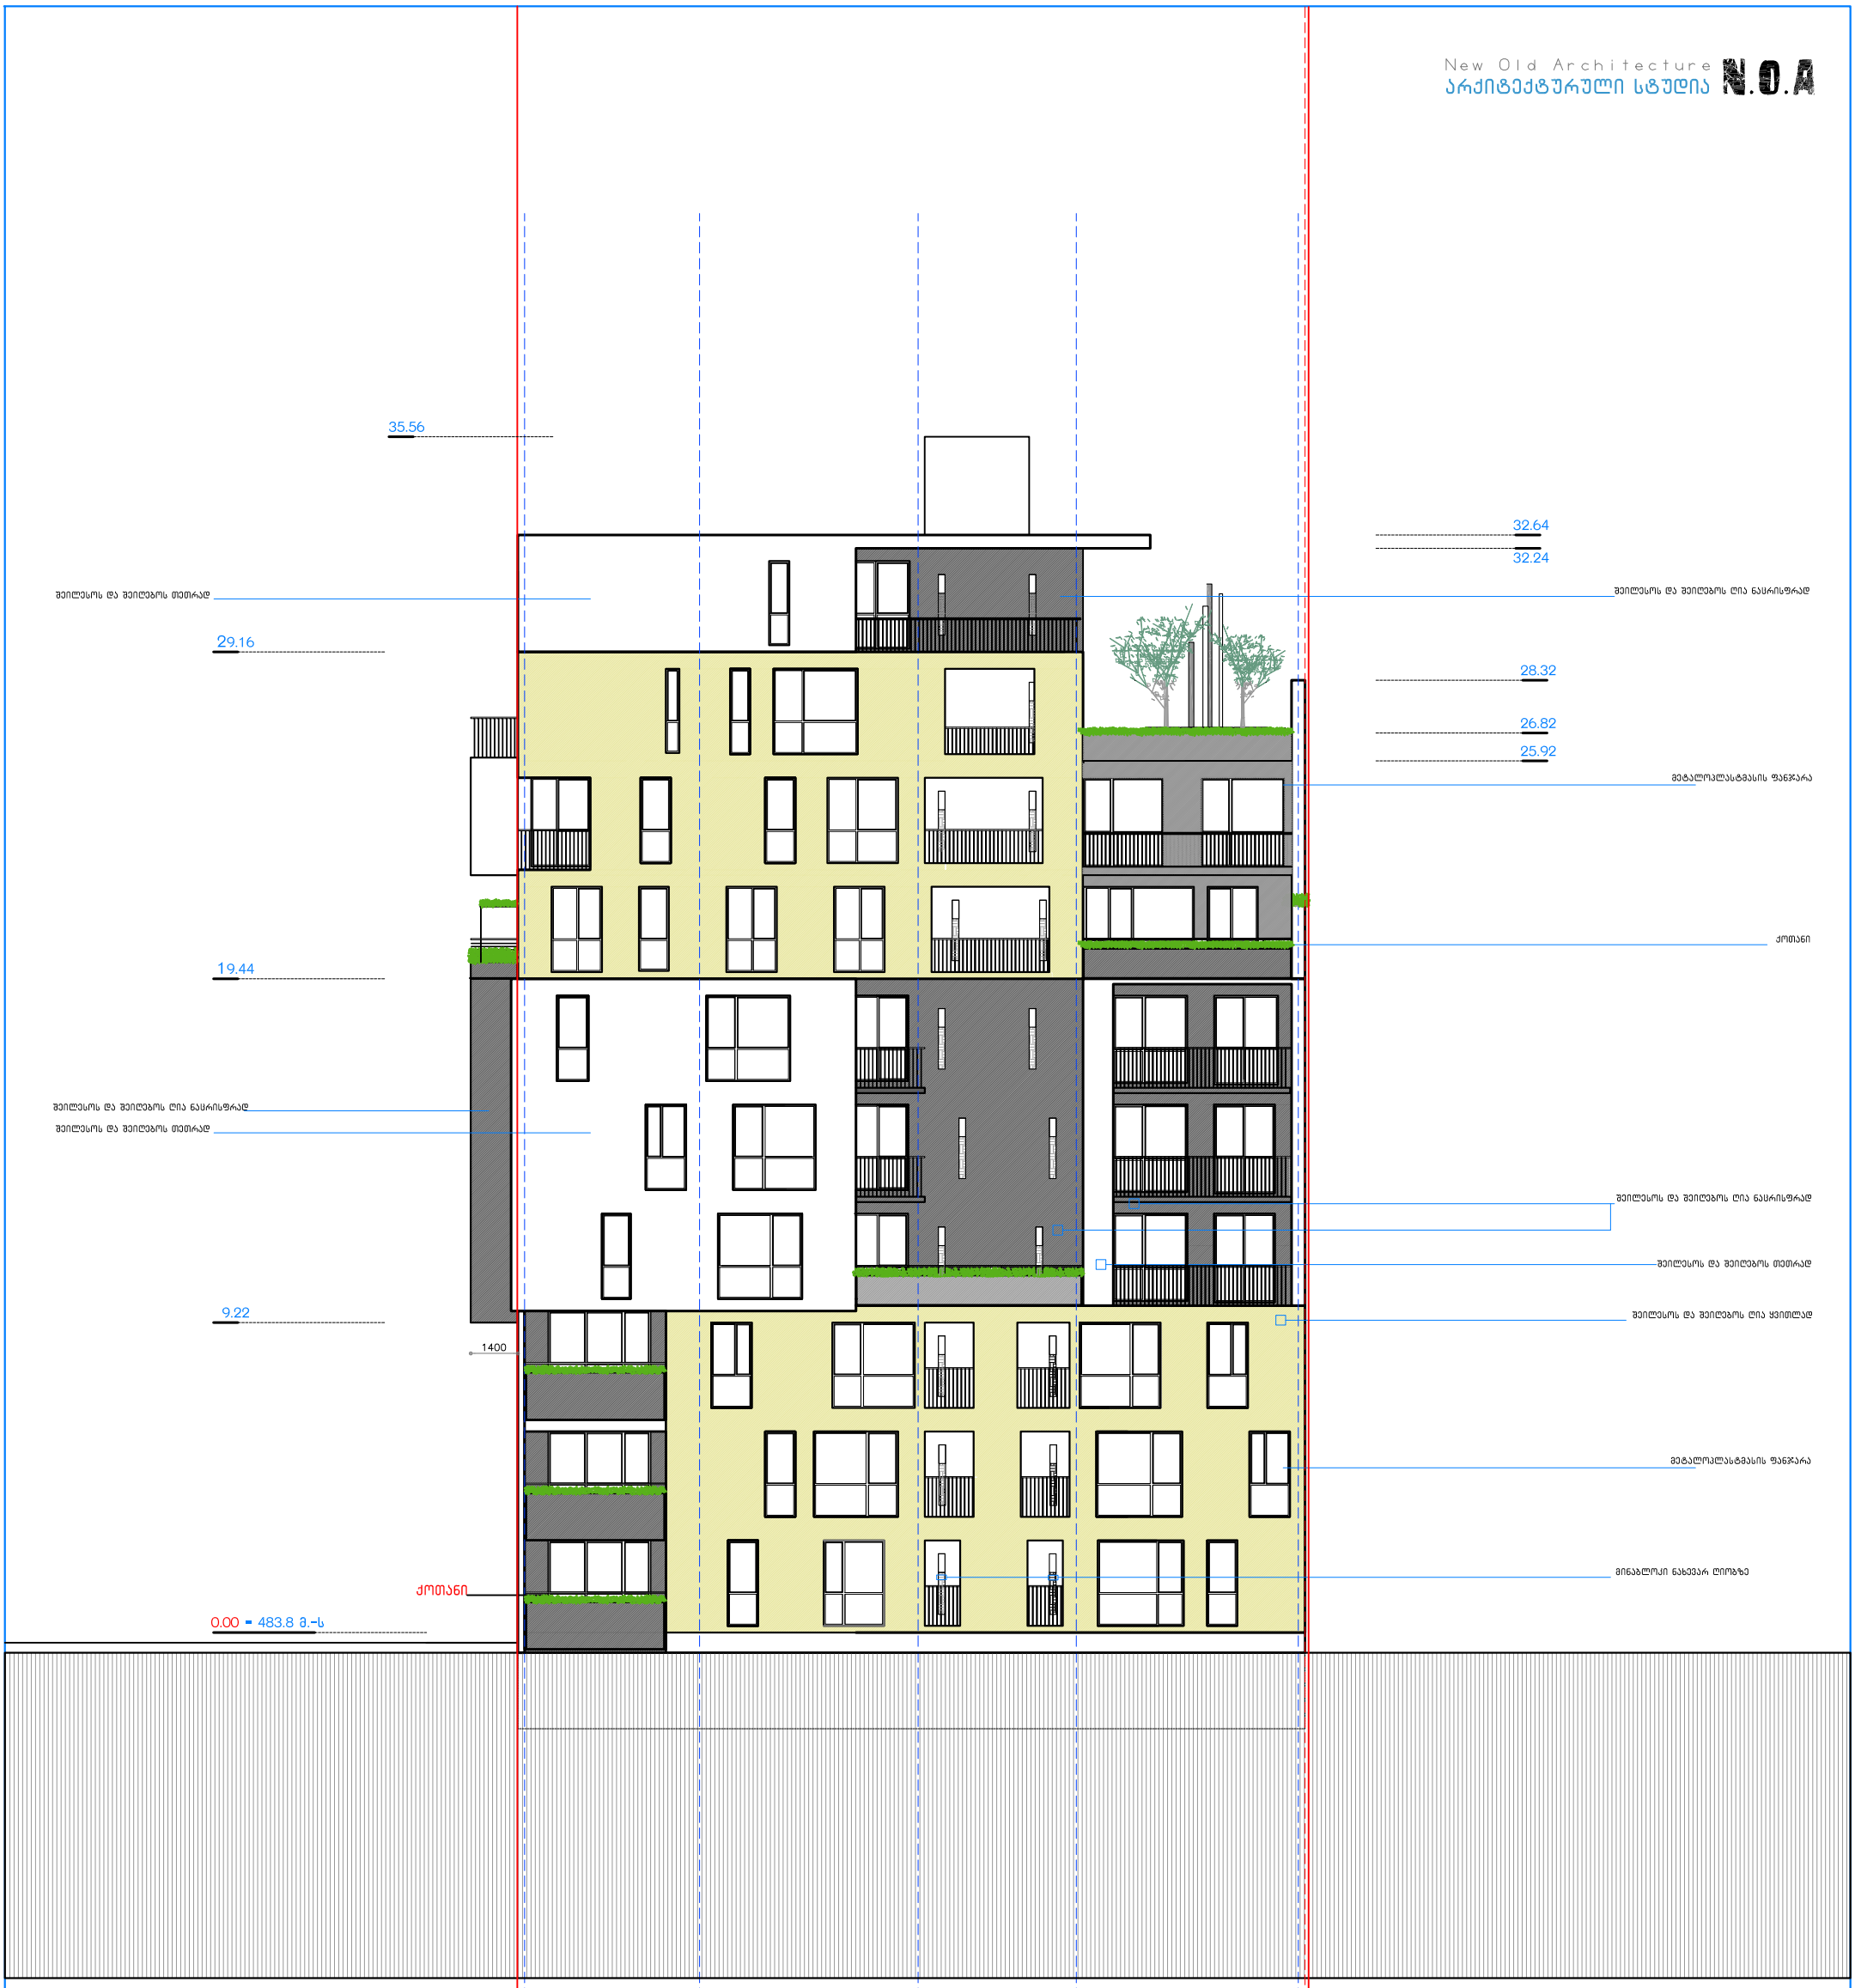

დამკვეთი: შპს " მიგ ჯგუფი "
მისამართი: ქ.თბილისი,გ.ბარწყინვალესა და კეტრე იბერის ქუჩების გადაკვეთაზე

ბ ბლოკი ფასადი ე-ა

მრავალბინიანი საცხოვრებელი სახლი

0 m 1 m 3 m

noageorgia@live.com

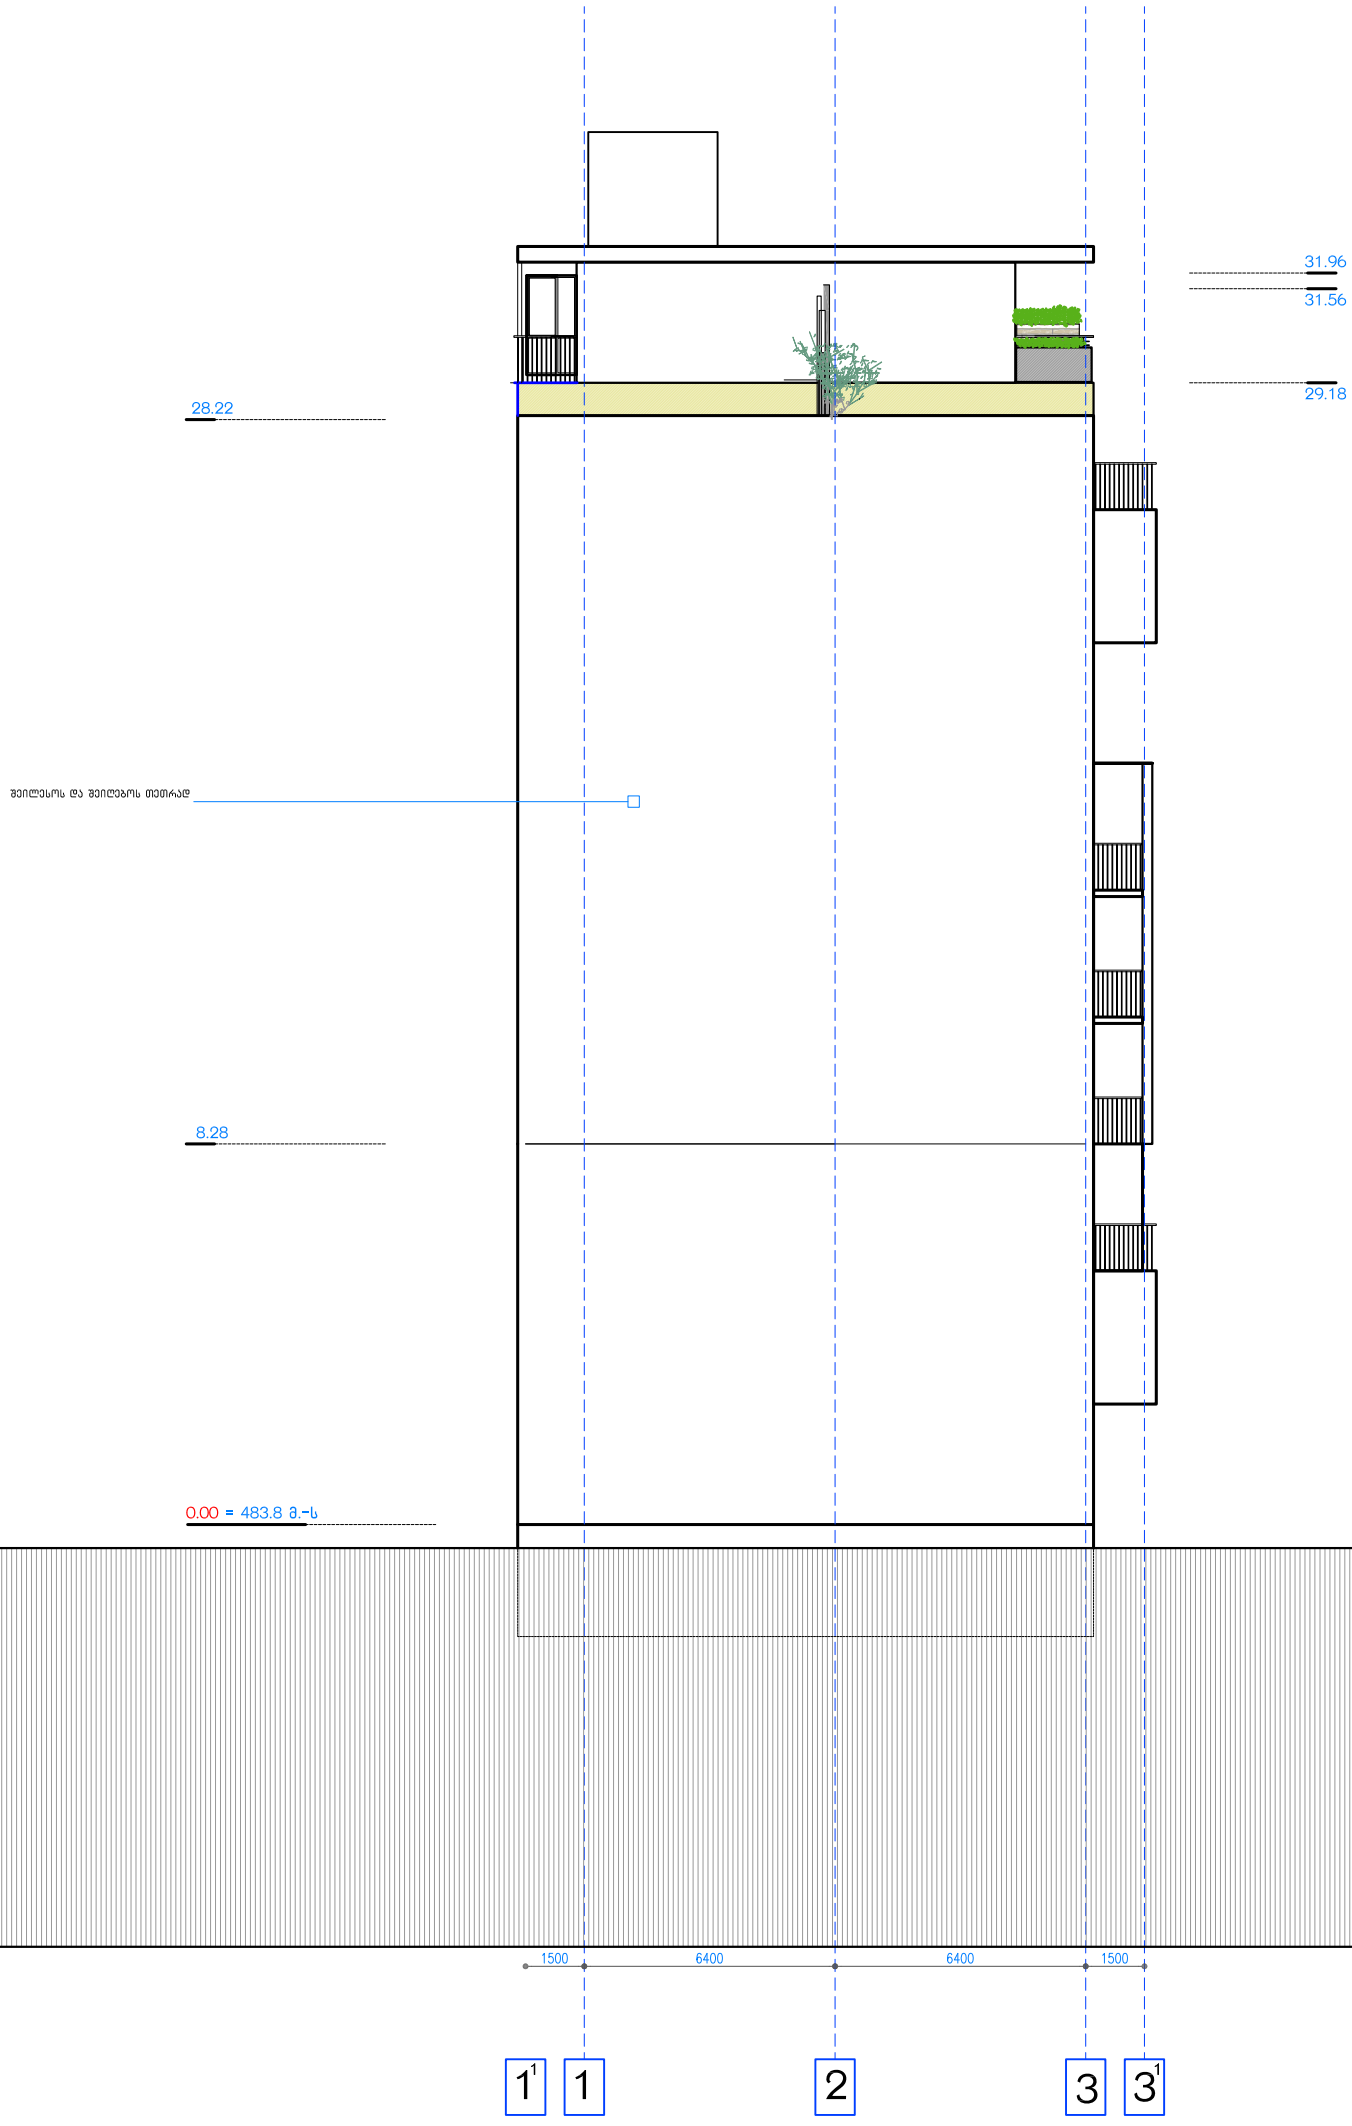

noageorgia@live.com

დამკვეთი: შპს " მიგ ჯგუფი "
მისამართი: ქ.თბილისი,გ.გრწყინვალესა და კეტრე იბერის ქუჩების გადაკვეთაზე

ბ ბლოკი ფასადი 1-3

მრავალბინიანი საცხოვრებელი სახლი

0 m 1 m 3 m