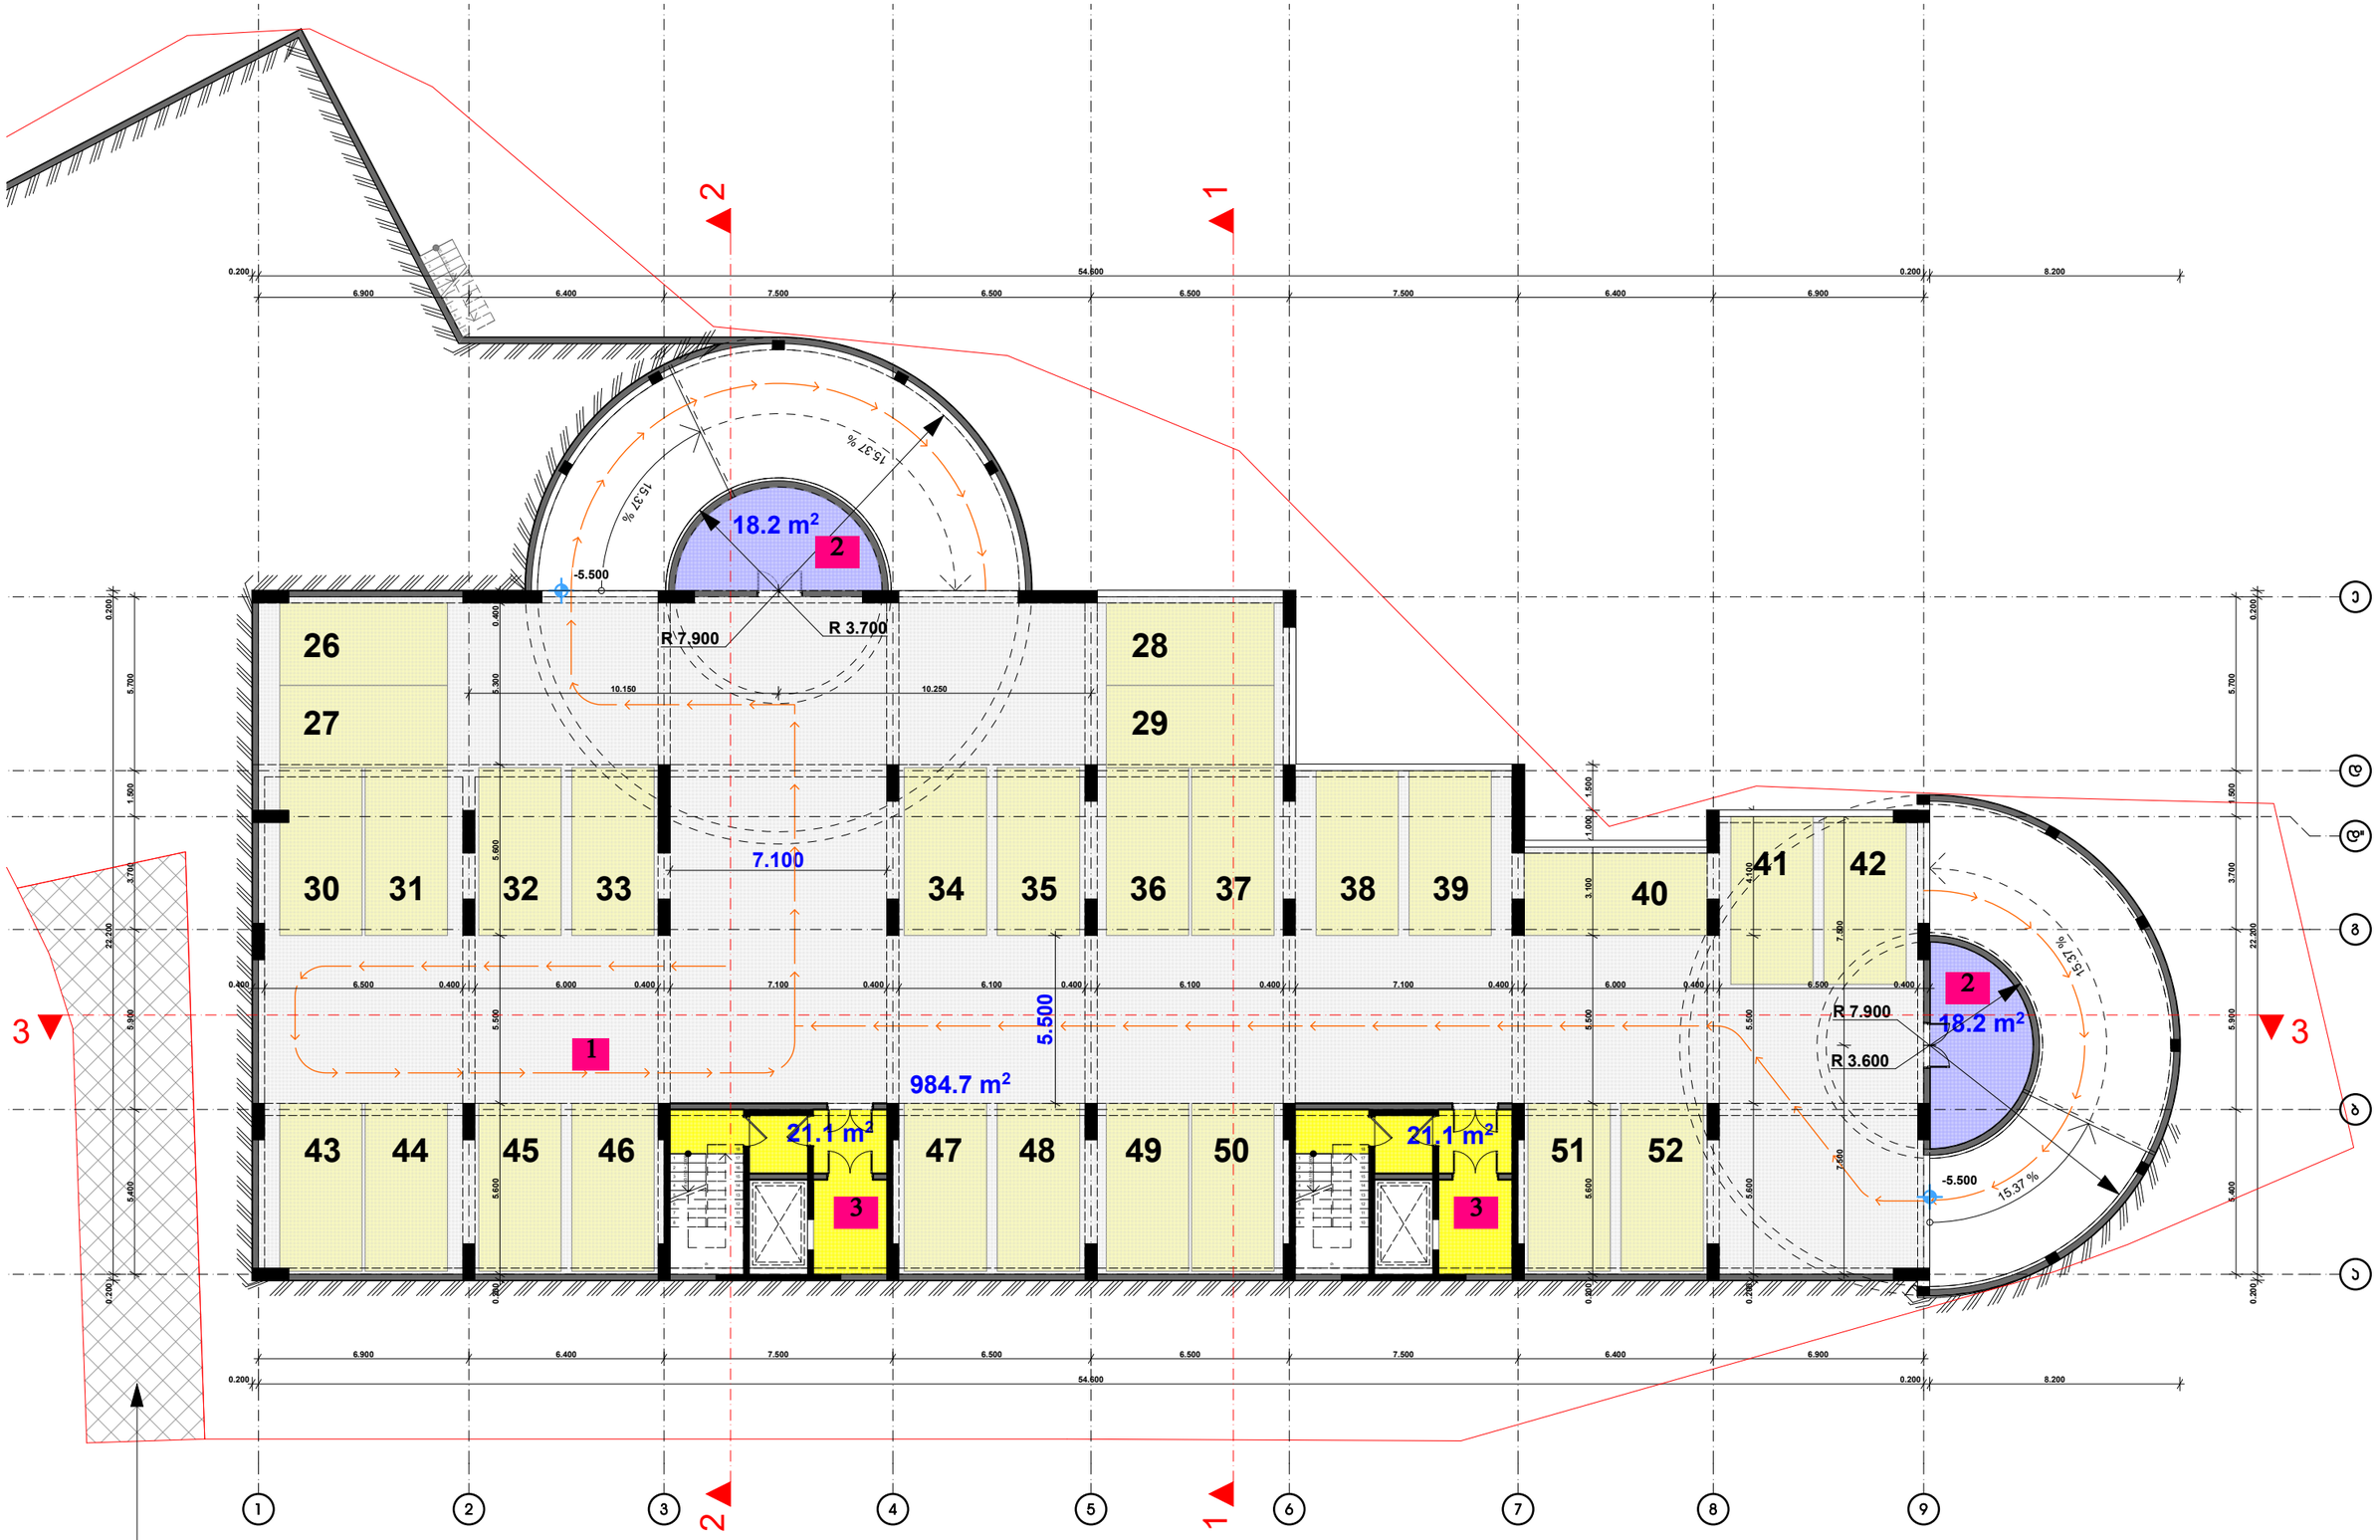

1. ავტოსადგომი
2. სარდაფი
3. სადარბაზო

სერვიტუტი

დამკვეთი	შ.პ.ს. "დემაქს ბაგები"
მისამართი	წყნეთის გზატ. 15-17
პროექტის სახელი	
მრავალბინიანი საცხოვრებელი სახლი	

თანამდებობა	გვარი	ხელმოწერა
დირექტორი	ვ. ცომაია	
მთ. არქიტექტორი	ვ. ცომაია	
დაამუშავა	ვ. ცომაია	
კონსტრუქტორი	ა. ცომაია	

მასშტაბი	ნახაზის დასახელება	
1:200	გეგმა - 5.600 ნიშნულზე	
სტადია	ფურცლის №	ფურცლები
შ.პ.		

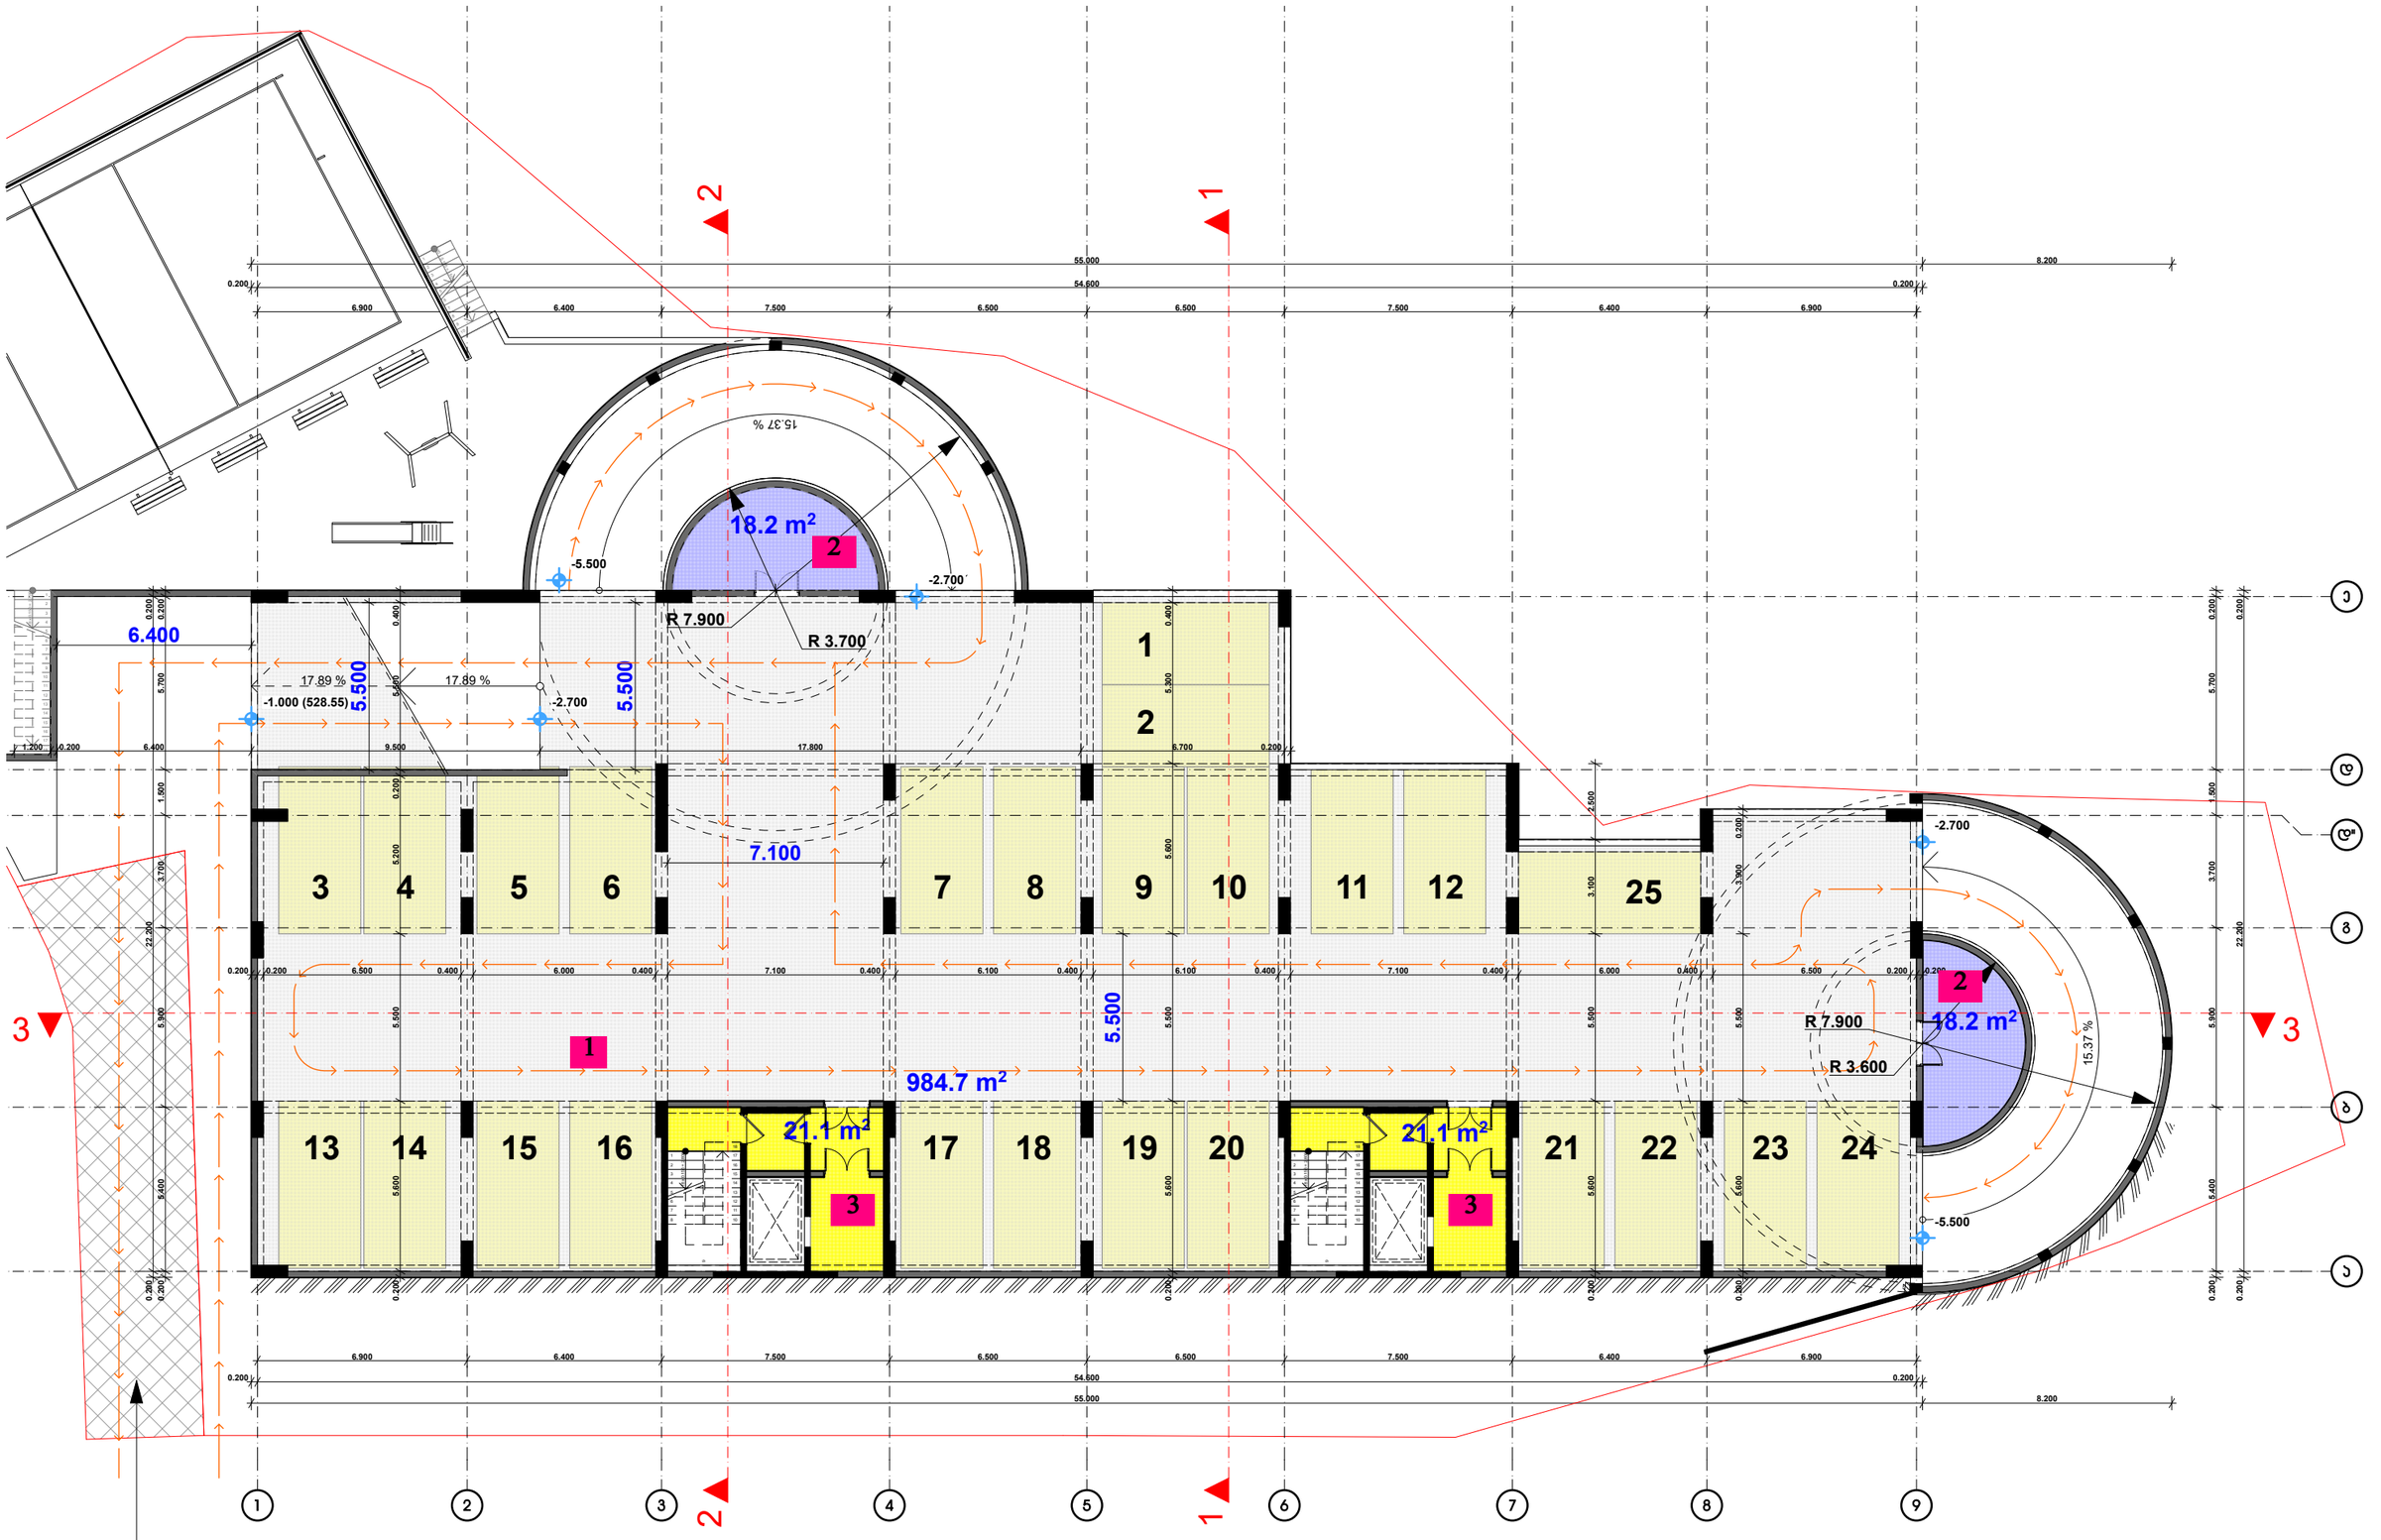

1. ავტოსადგომი
2. სარდაფი
3. სადარბაზო

სერვიტუტი

დამკვეთი	შ.პ.ს. "დელაქს ბაღები"
მისამართი	წყნეთის გზატ. 15-17
პროექტის სახელი	
მრავალბინიანი საცხოვრებელი სახლი	

თანამდებობა	გვარი	ხელმოწერა
დირექტორი	ვ. ცომაია	
მთ. არქიტექტორი	ვ. ცომაია	
დაამუშავა	ვ. ცომაია	
კონსტრუქტორი	ვ. ცომაია	

მასშტაბი	ნახაზის დასახელება	
1:200	გეგმა - 2.800 ნიშნულზე	
სტადია	ფურცლის №	ფურცლები
მ.პ.		

k2
1,162.5 m²

103.1 m²

2

1

1,021.1 m²

34.2 m²

3

34.2 m²

3

0.000=529.55

17.89 %

17.89 %

53 54 55 56 57 58

1. კომერციული ფართი
2. საზაფხულო
3. სადარბაზო

სერვიტუტი

დამკვეთი	შ.პ.ს. "დემაქს ბაგები"
მისამართი	წყნეთის გზატ. 15-17
პროექტის სახელი	
მრავალბინიანი საცხოვრებელი სახლი	

თანამდებობა	გვარი	ხელმოწერა
დირექტორი	ვ. ცომაია	
მთ. არქიტექტორი	ვ. ცომაია	
დამმშავ.	ვ. ცომაია	
კონსტრუქტორი	ა. ცომაია	

მასშტაბი	ნახაზის დასახელება	
1:200	გეგმა 0.000 ნიშნულზე	
სტადია	ფურცლის №	ფურცლები
შ.პ.		

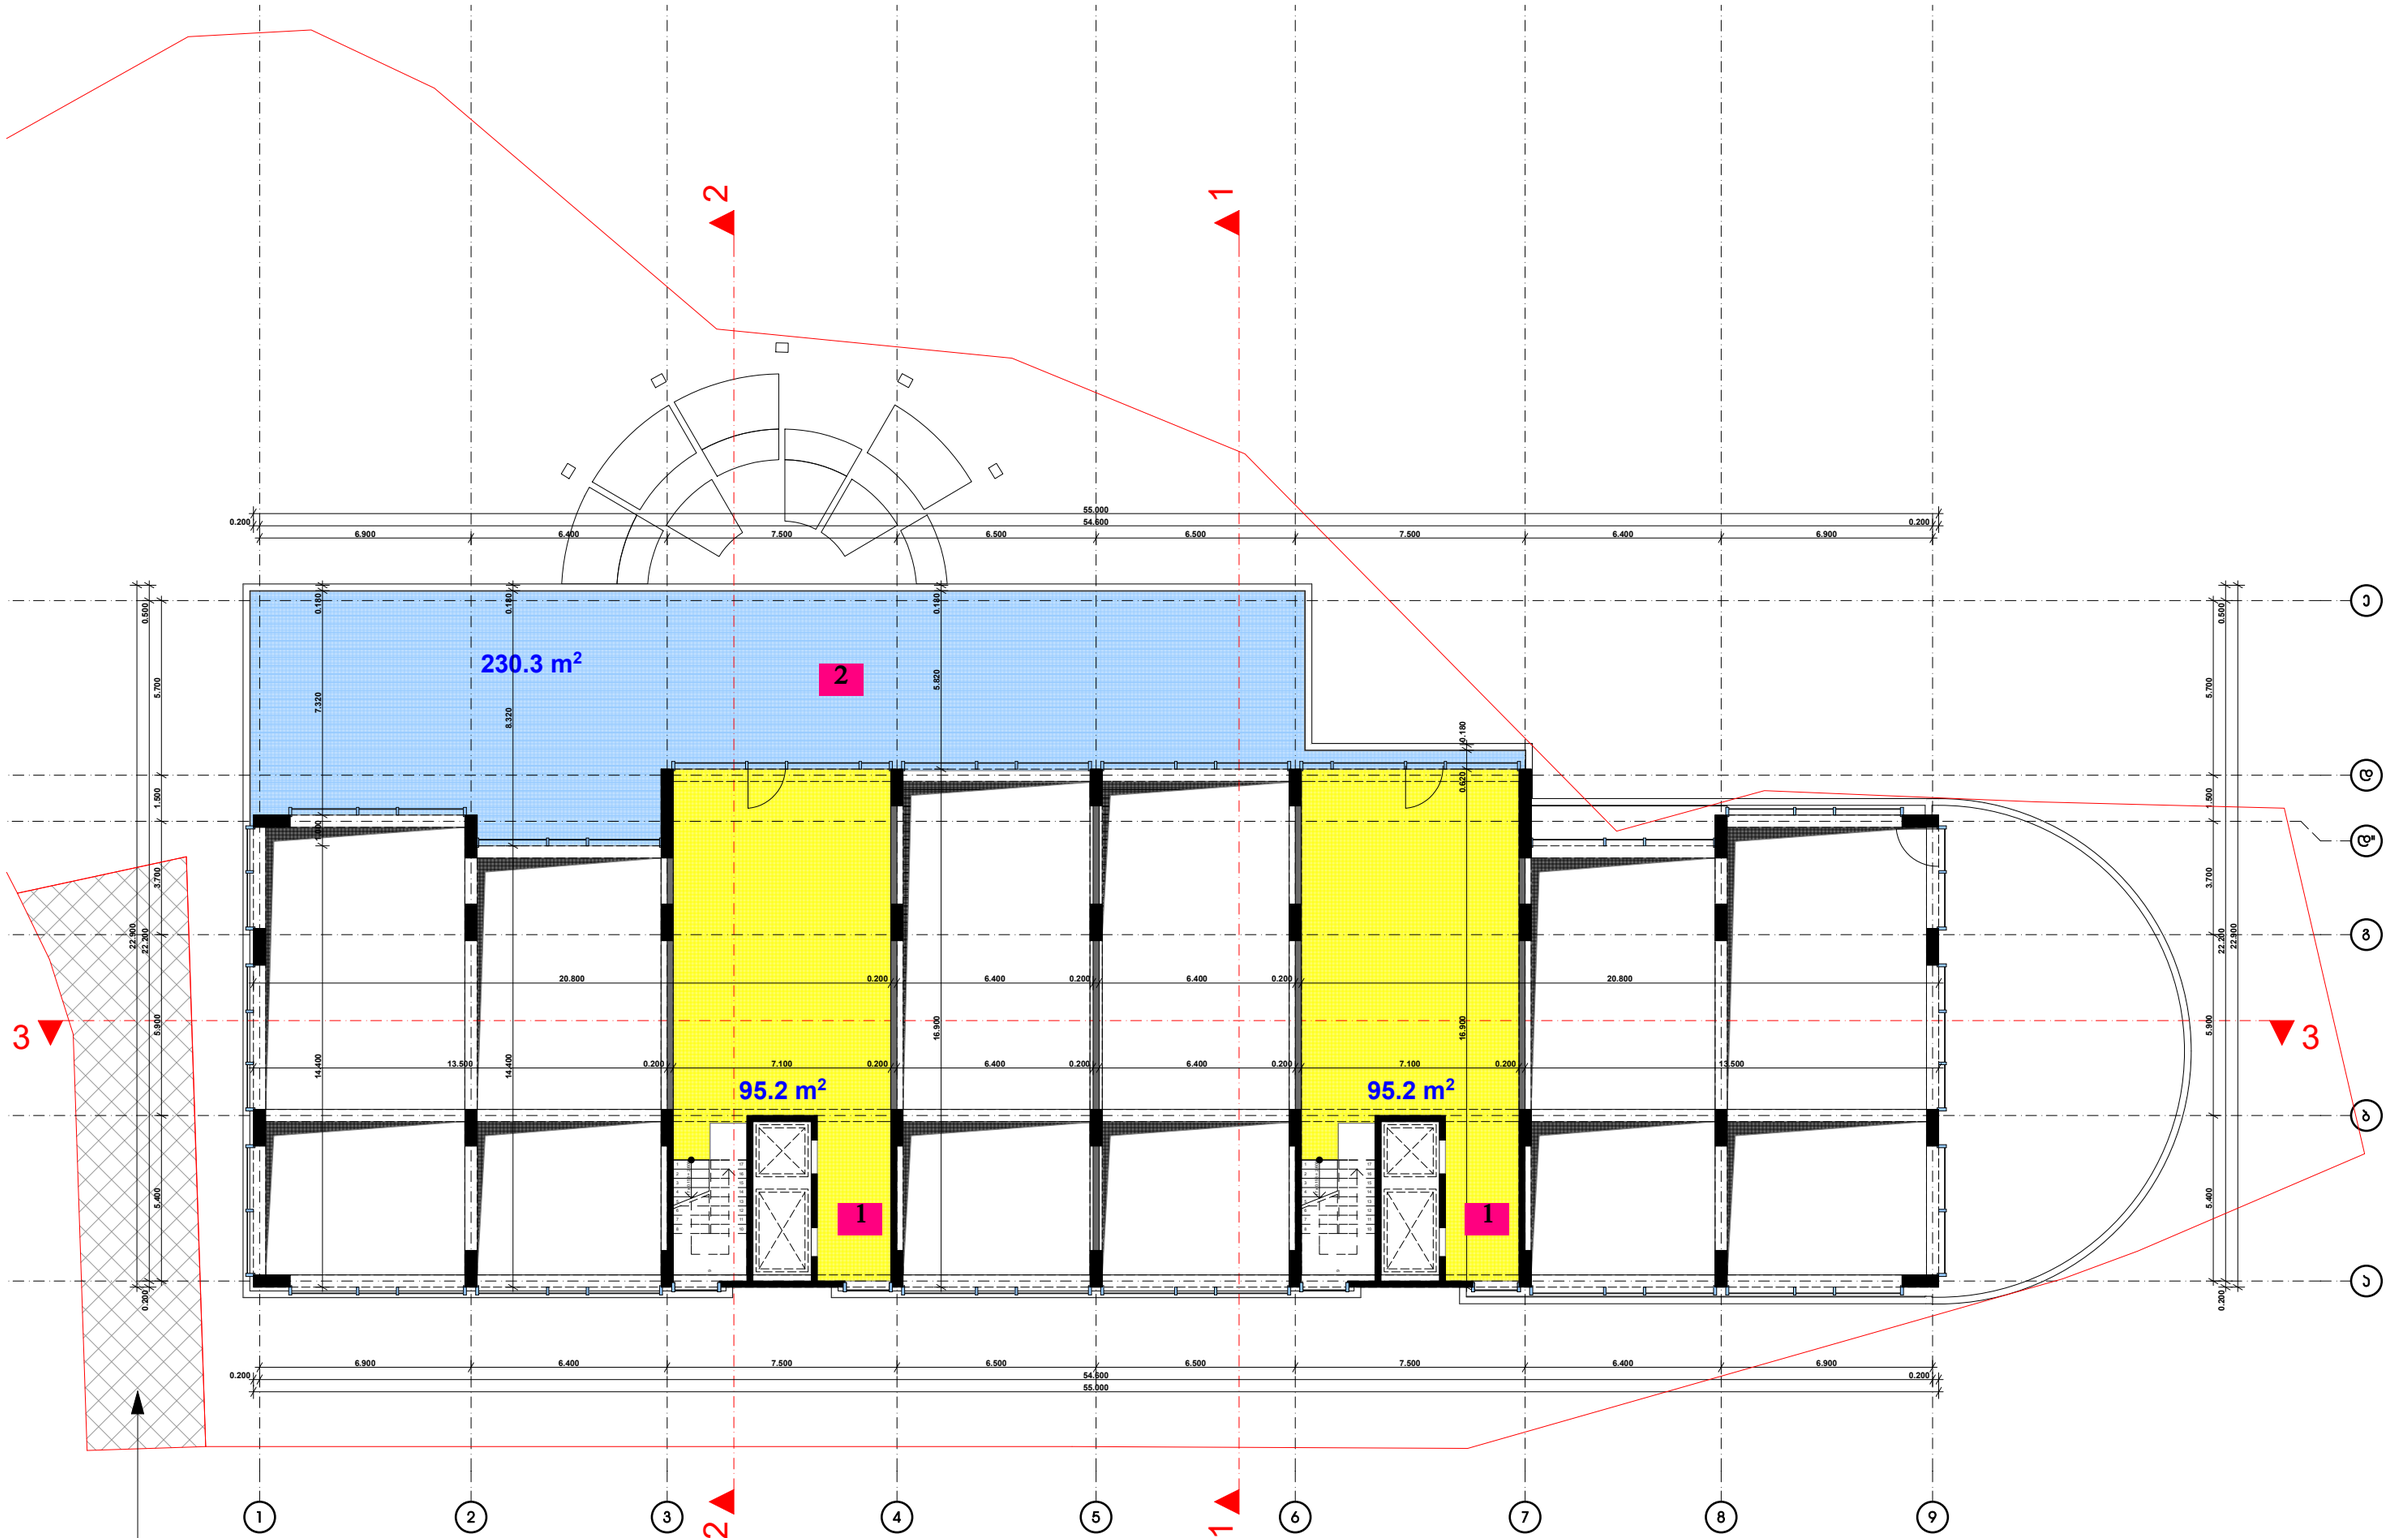

1. სადარბაზო
2. საზაფხულო

სერვიტუტი

დამკვეთი	შ.პ.ს. "დეველაქს ბაგები"
მისამართი	წყნეთის გზატ. 15-17
პროექტის სახელი	
მრავალბინიანი საცხოვრებელი სახლი	

თანამდებობა	გვარი	ხელმოწერა
დირექტორი	ვ. ცოფაია	
მთ. არქიტექტორი	ვ. ცოფაია	
დაამუშავა	ვ. ცოფაია	
პროსტრუქტორი	ა. ცოფაია	

მასშტაბი	ნახაზის დასახელება	
1:200	გეგმა +4.050 ნიშნულზე	
სტადია	ფურცლის №	ფურცლები
შ.პ.		

902.7 m²

k2

ბინა 31
97.9 m²

ბინა 30
108.2 m²

ბინა 3
108.2 m²

ბინა 2
97.9 m²

ბინა 32
157.1 m²

ბინა 1
157.1 m²

28.8 m² | 12.0 m² | 14.6 m² | 12.8 m² | 12.8 m² | 14.6 m² | 12.0 m² | 25.4 m²

43.5 m² | 43.5 m²

25.2 m² | 9.6 m² | 13.0 m² | 13.0 m² | 8.3 m² | 23.5 m²

1. საცხოვრებელი ფართი
2. საზაფხულო ფართი
3. სადარბაზო

სერვიტუტი

დამკვეთი	შ.პ.ს. "დეველჟს ბაგები"
მისამართი	წყნეთის გზატ. 15-17
პროექტის სახელი	
მრავალბინიანი საცხოვრებელი სახლი	

თანამდებობა	გვარი	ხელმოწერა
დირექტორი	ვ. ცოფაია	
მთ. არქიტექტორი	ვ. ცოფაია	
დაამუშავა	ვ. ცოფაია	
კონსტრუქტორი	ვ. ცოფაია	

მასშტაბი	ნახაზის დასახელება	
1:200	გეგმა +6.650 ნიშნულზე	
სტადია	ფურცლის №	ფურცლები
შ.პ.		

902.7 m²

k2

ბინა 34
97.9 m²

ბინა 33
108.2 m²

ბინა 6
108.2 m²

ბინა 5
97.9 m²

ბინა 35
157.1 m²

ბინა 4
157.1 m²

28.8 m² | 12.0 m² | 14.6 m² | 12.8 m² | 12.8 m² | 14.6 m² | 12.0 m² | 25.4 m²

43.5 m² | 43.5 m²

25.2 m² | 9.6 m² | 13.0 m² | 13.0 m² | 8.3 m² | 23.5 m²

1. საცხოვრებელი ფართი
2. საზაფხულო ფართი
3. სადარბაზო

სერვიტუტი

დამკვეთი	შ.პ.ს. "დეველპერს ბაგები"
მისამართი	წყნეთის გზატ. 15-17
პროექტის სახელი	
მრავალბინიანი საცხოვრებელი სახლი	

თანამდებობა	გვარი	ხელმოწერა
დირექტორი	ვ. ცოფაია	
მთ. არქიტექტორი	ვ. ცოფაია	
დაამუშავა	ვ. ცოფაია	
კონსტრუქტორი	ვ. ცოფაია	

მასშტაბი	ნახაზის დასახელება	
1:200	გეგმა +9.850 ნიშნულზე	
სტადია	ფურცლის №	ფურცლები
შ.პ.		

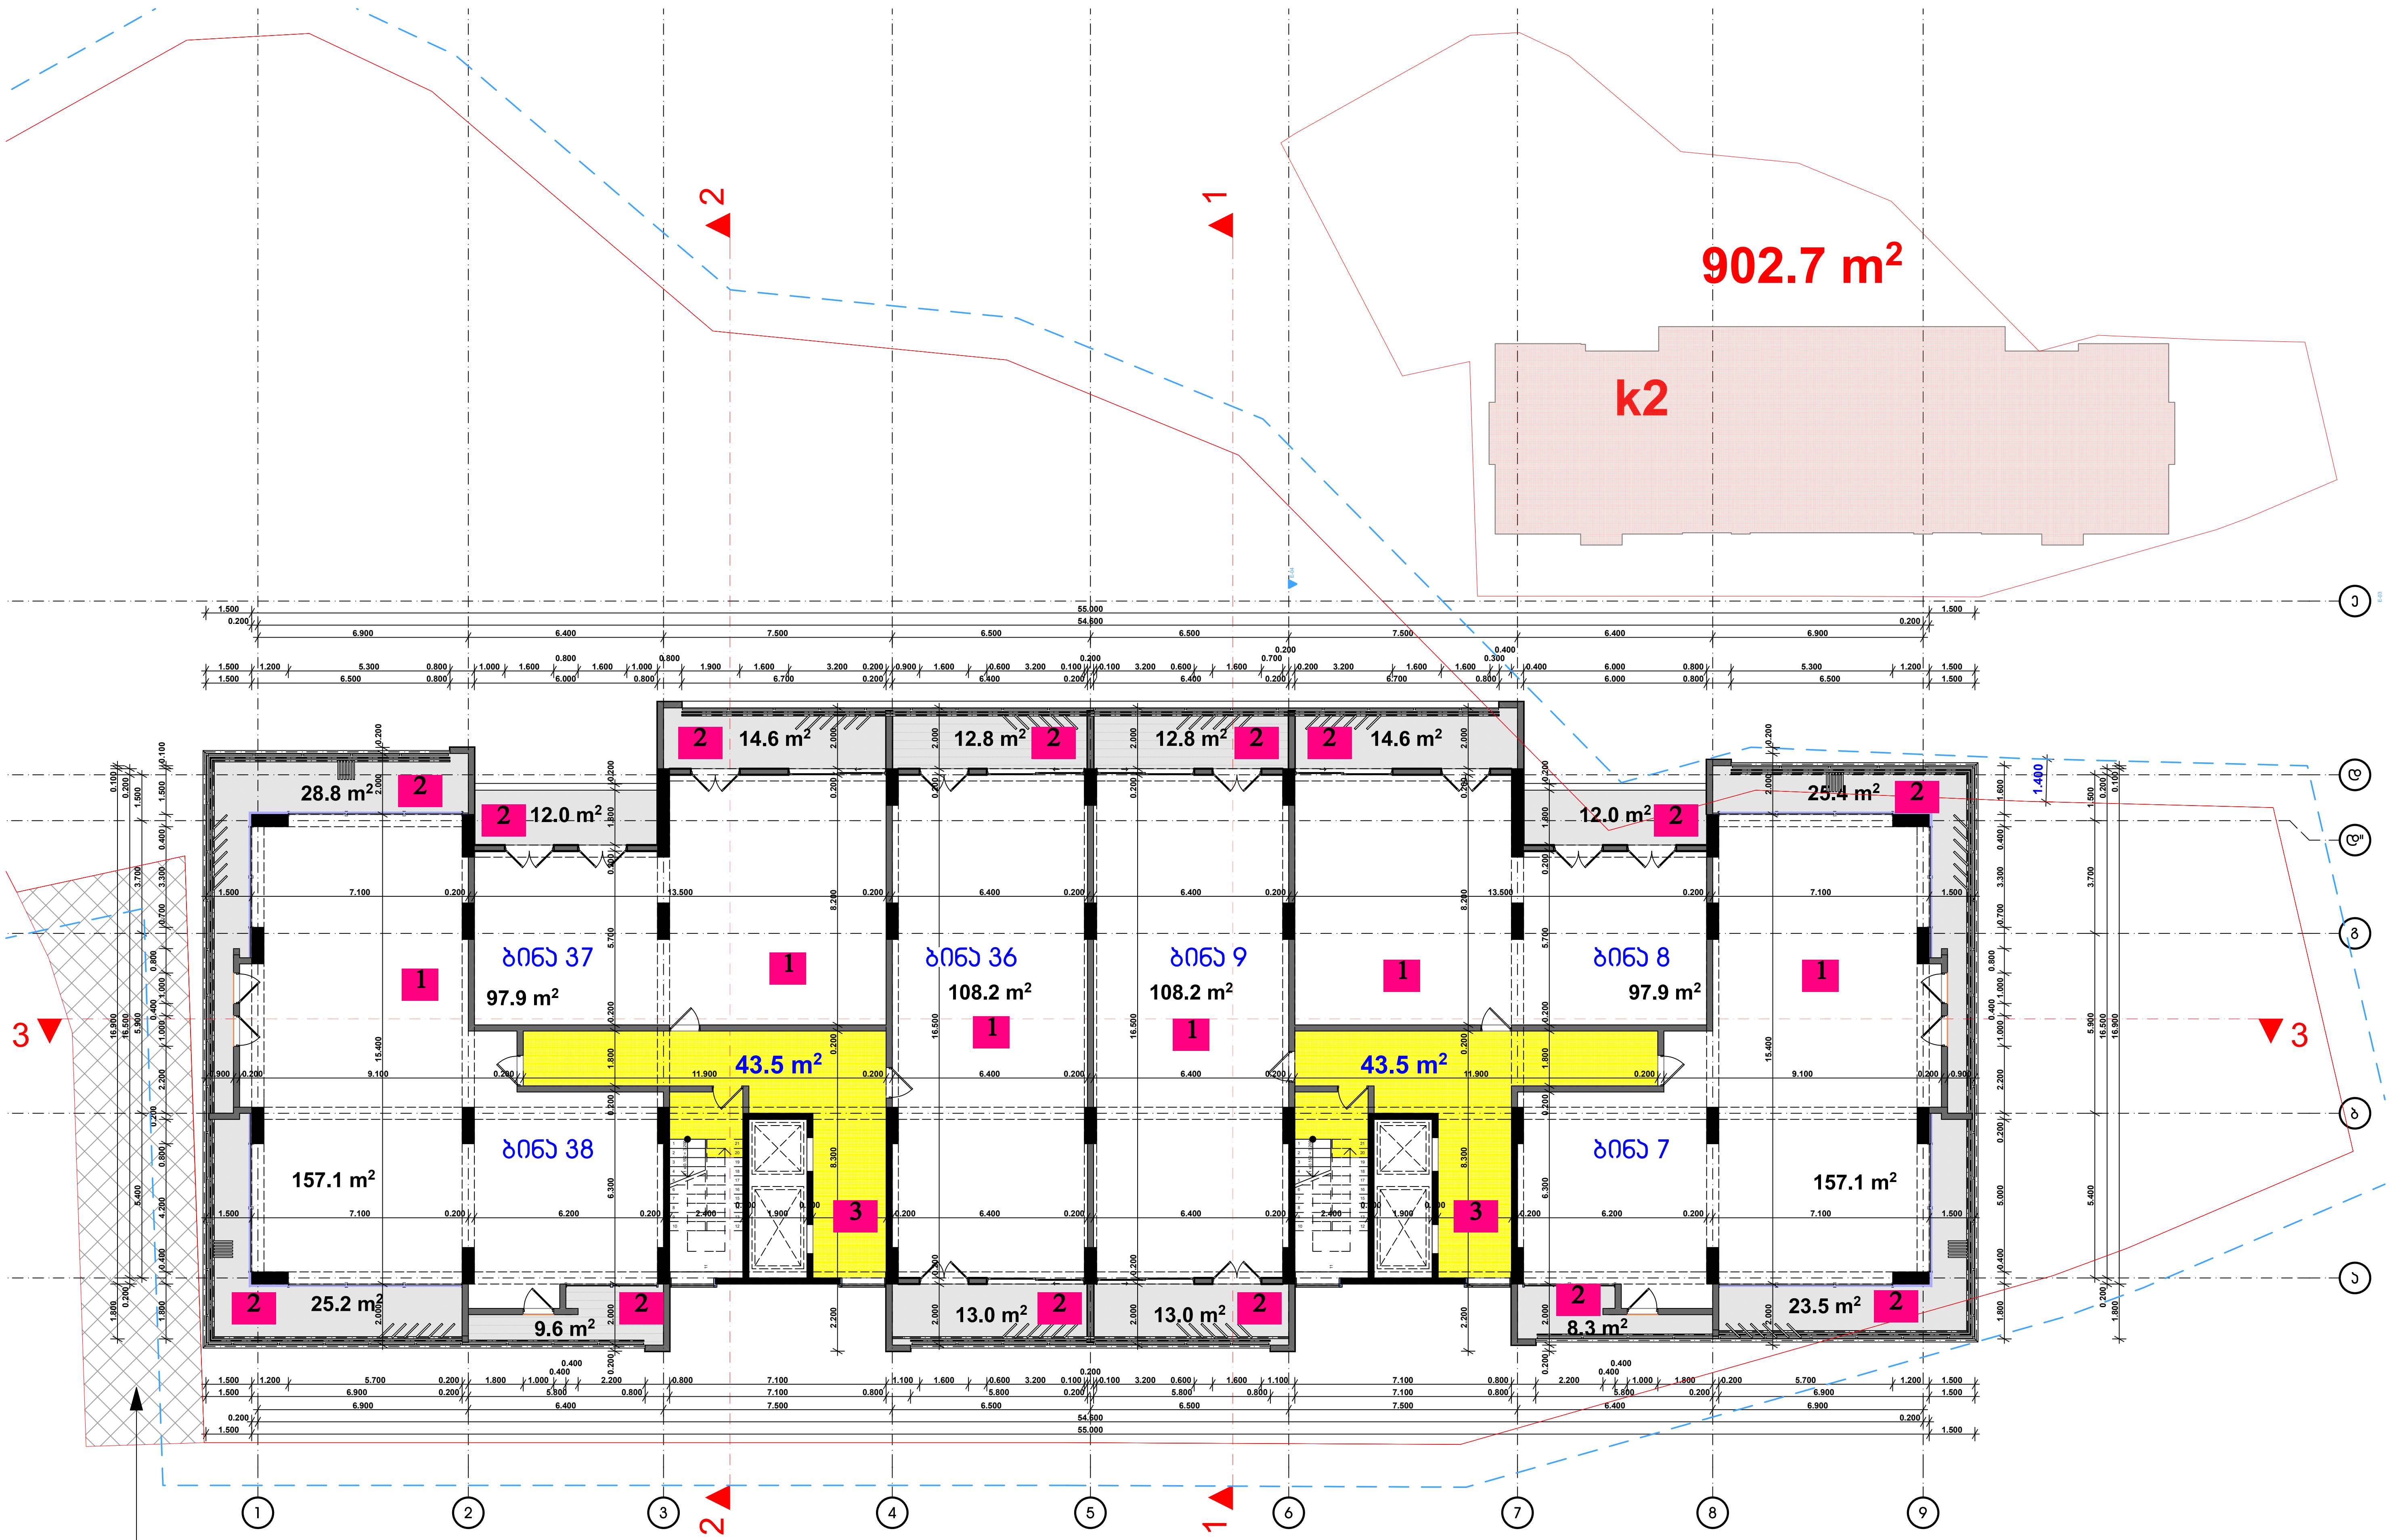

1. საცხოვრებელი ფართი
2. საზაფხულო ფართი
3. სადარბაზო

სერვიტუტი

დამკვეთი	შ.პ.ს. "დემაქს ბაგები"
მისამართი	წყნეთის გზატ. 15-17
პროექტის სახელი	
მრავალბინიანი საცხოვრებელი სახლი	

თანამდებობა	გვარი	ხელმოწერა
დირექტორი	პ. ცომაია	
მთ. არქიტექტორი	პ. ცომაია	
დაამუშავა	პ. ცომაია	
კონსტრუქტორი	ჯ. ცომაია	

მასშტაბი	ნახაზის დასახელება	
1:200	გეგმა +13.050 ნიშნულზე	
სტადია	ფურცლის №	ფურცლები
მ.პ.		

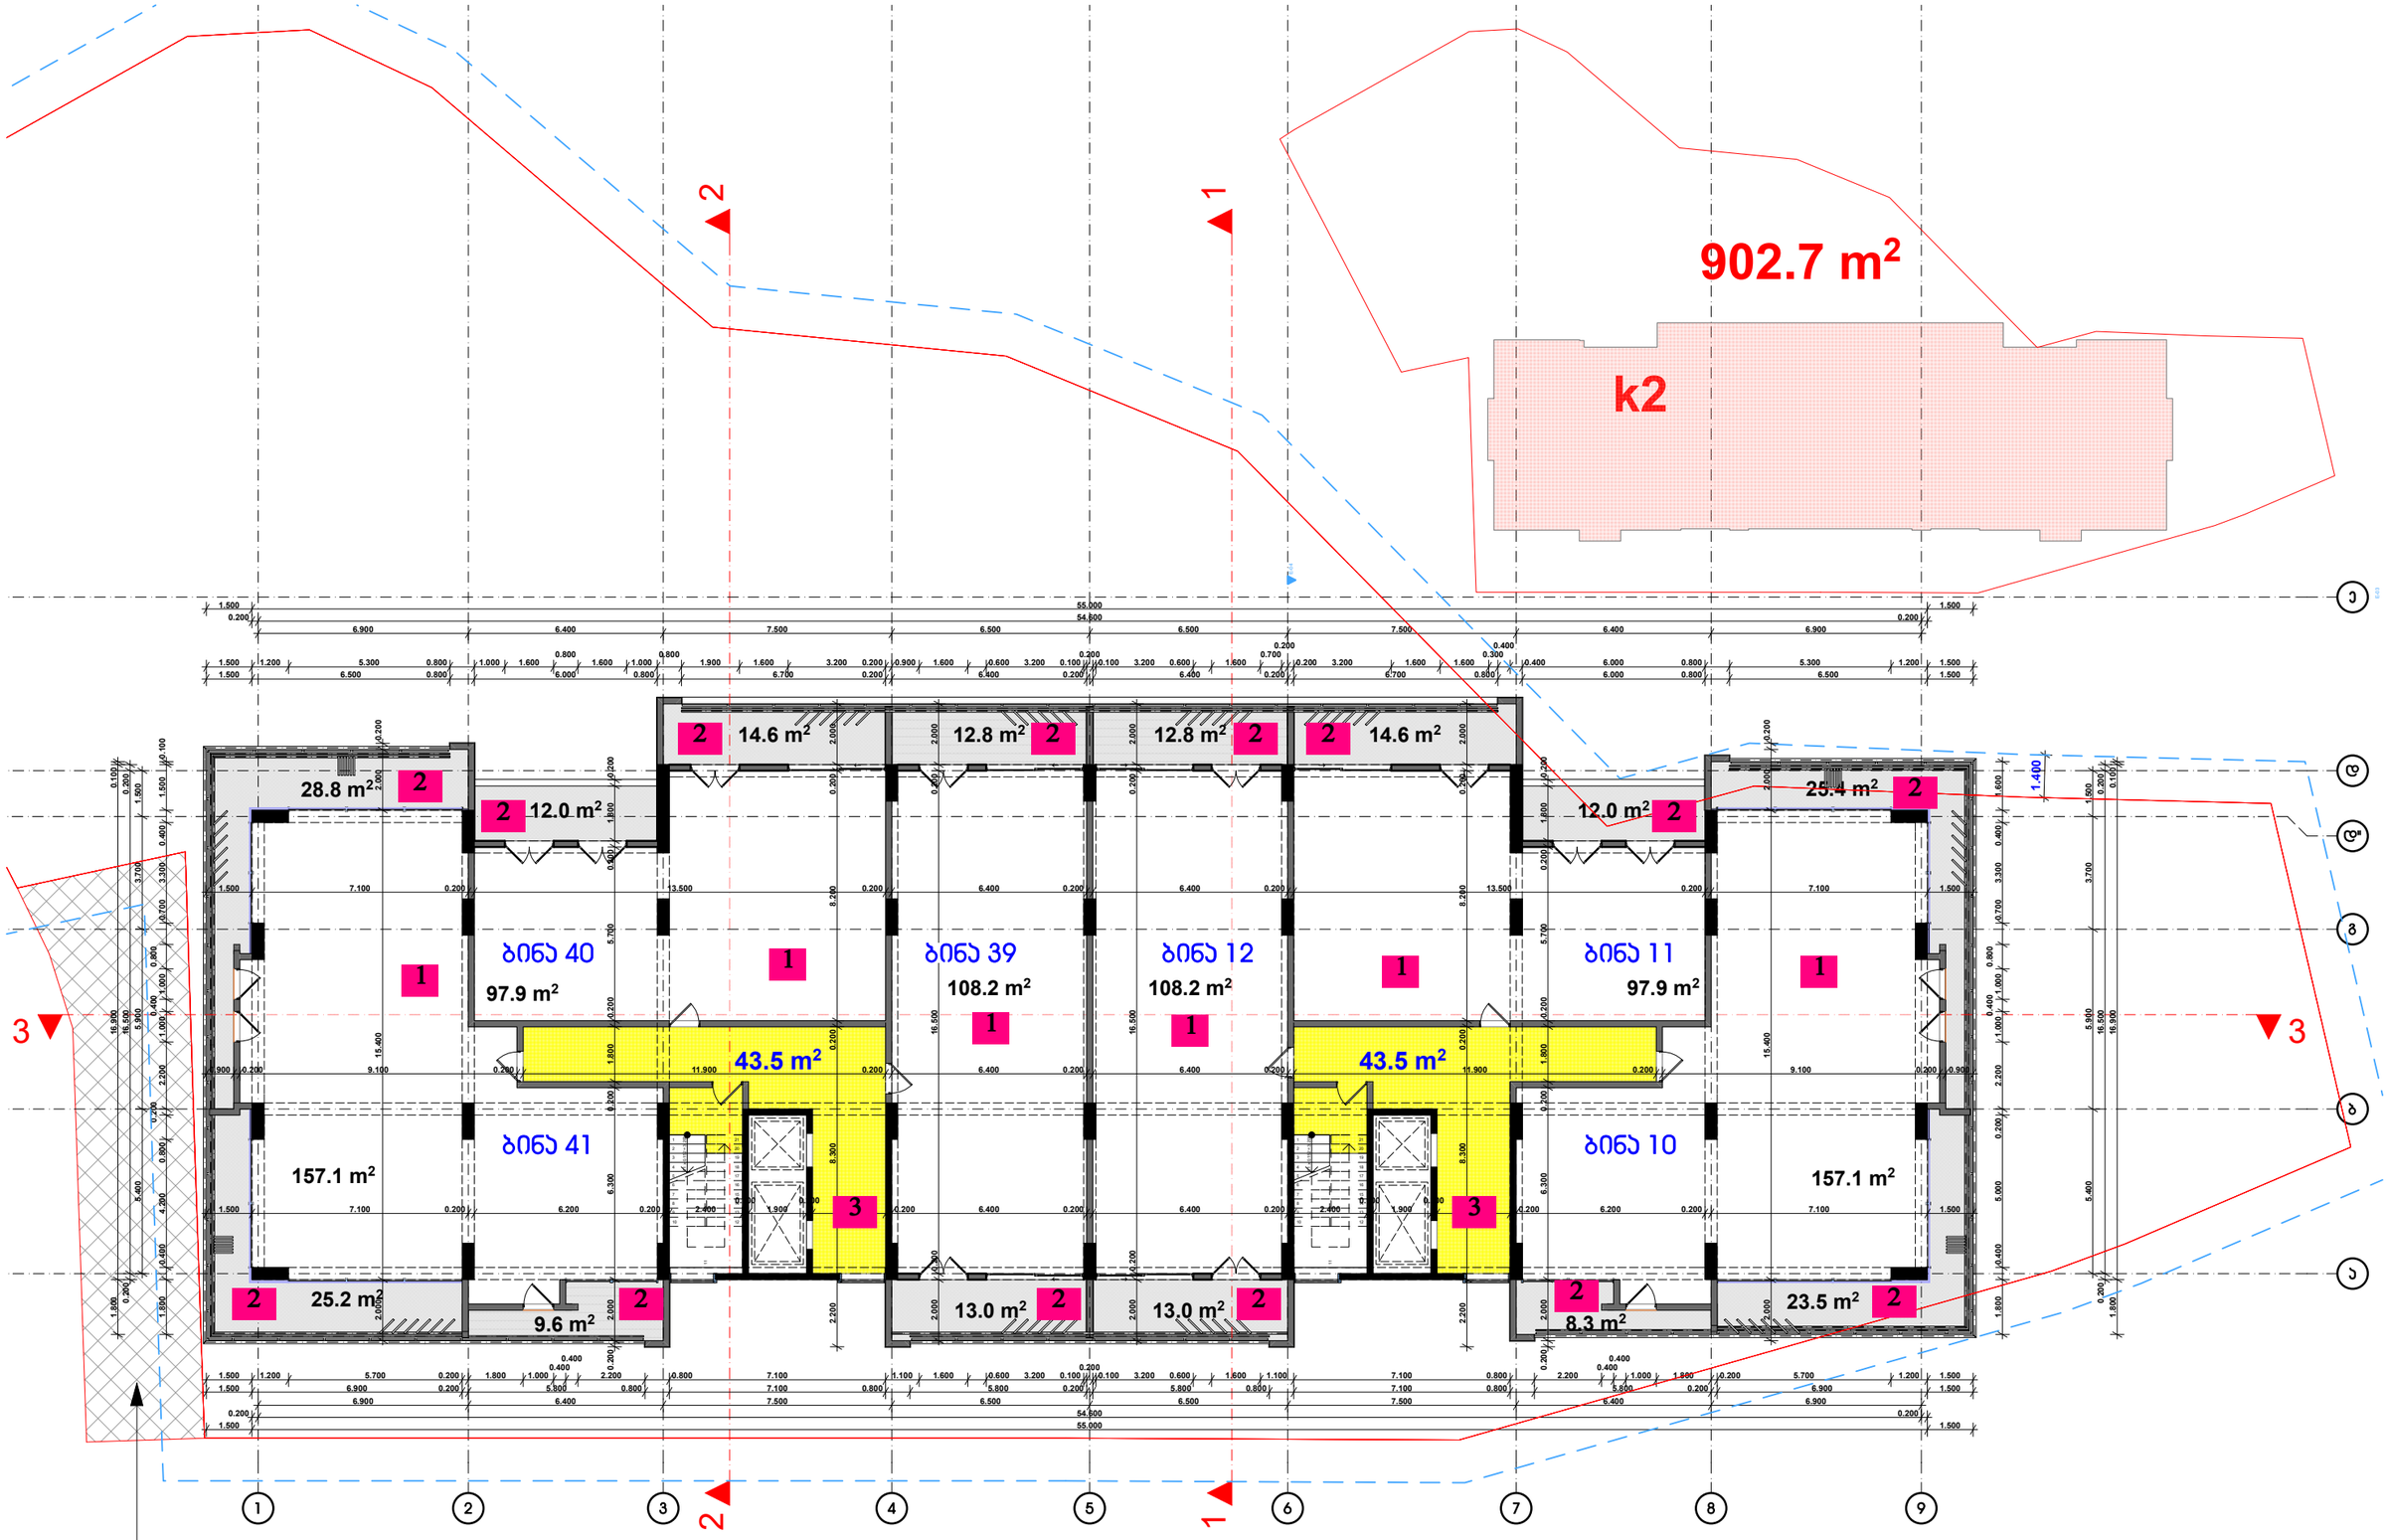

1. საცხოვრებელი ფართი
2. საზაფხულო ფართი
3. სადარბაზო

სერვიტუტი

დამკვეთი	შ.პ.ს. "დეველქს ბაგები"
მისამართი	წყნეთის გზატ. 15-17
პროექტის სახელი	
მრავალბინიანი საცხოვრებელი სახლი	

თანამდებობა	გვარი	ხელმოწერა
დირექტორი	ვ. ცოფაია	
მთ. არქიტექტორი	ვ. ცოფაია	
დაამუშავა	ვ. ცოფაია	
კონსტრუქტორი	ვ. ცოფაია	

მასშტაბი	ნახაზის დასახელება	
1:200	გეგმა +16.250 ნიშნულზე	
სტადია	ფურცლის №	ფურცლები
შ.პ.		

902.7 m²

k2

ბინა 43 — 97.9 m²

ბინა 42 — 108.2 m²

ბინა 15 — 108.2 m²

ბინა 14 — 97.9 m²

ბინა 44 — 157.1 m²

ბინა 13 — 157.1 m²

1. საცხოვრებელი ფართი
2. საზაფხულო ფართი
3. სადარბაზო

სერვიტუტი

დამკვეთი	შ.პ.ს. "დეველქს ბაგები"
მისამართი	წყნეთის გზატ. 15-17
პროექტის სახელი	
მრავალბინიანი საცხოვრებელი სახლი	

თანამდებობა	გვარი	ხელმოწერა
დირექტორი	ვ. ცოფაია	
მთ. არქიტექტორი	ვ. ცოფაია	
დაამუშავა	ვ. ცოფაია	
კონსტრუქტორი	ვ. ცოფაია	

მასშტაბი	ნახაზის დასახელება	
1:200	გეგმა +19.450 ნიშნულზე	
სტადია	ფურცლის №	ფურცლები
შ.პ.		

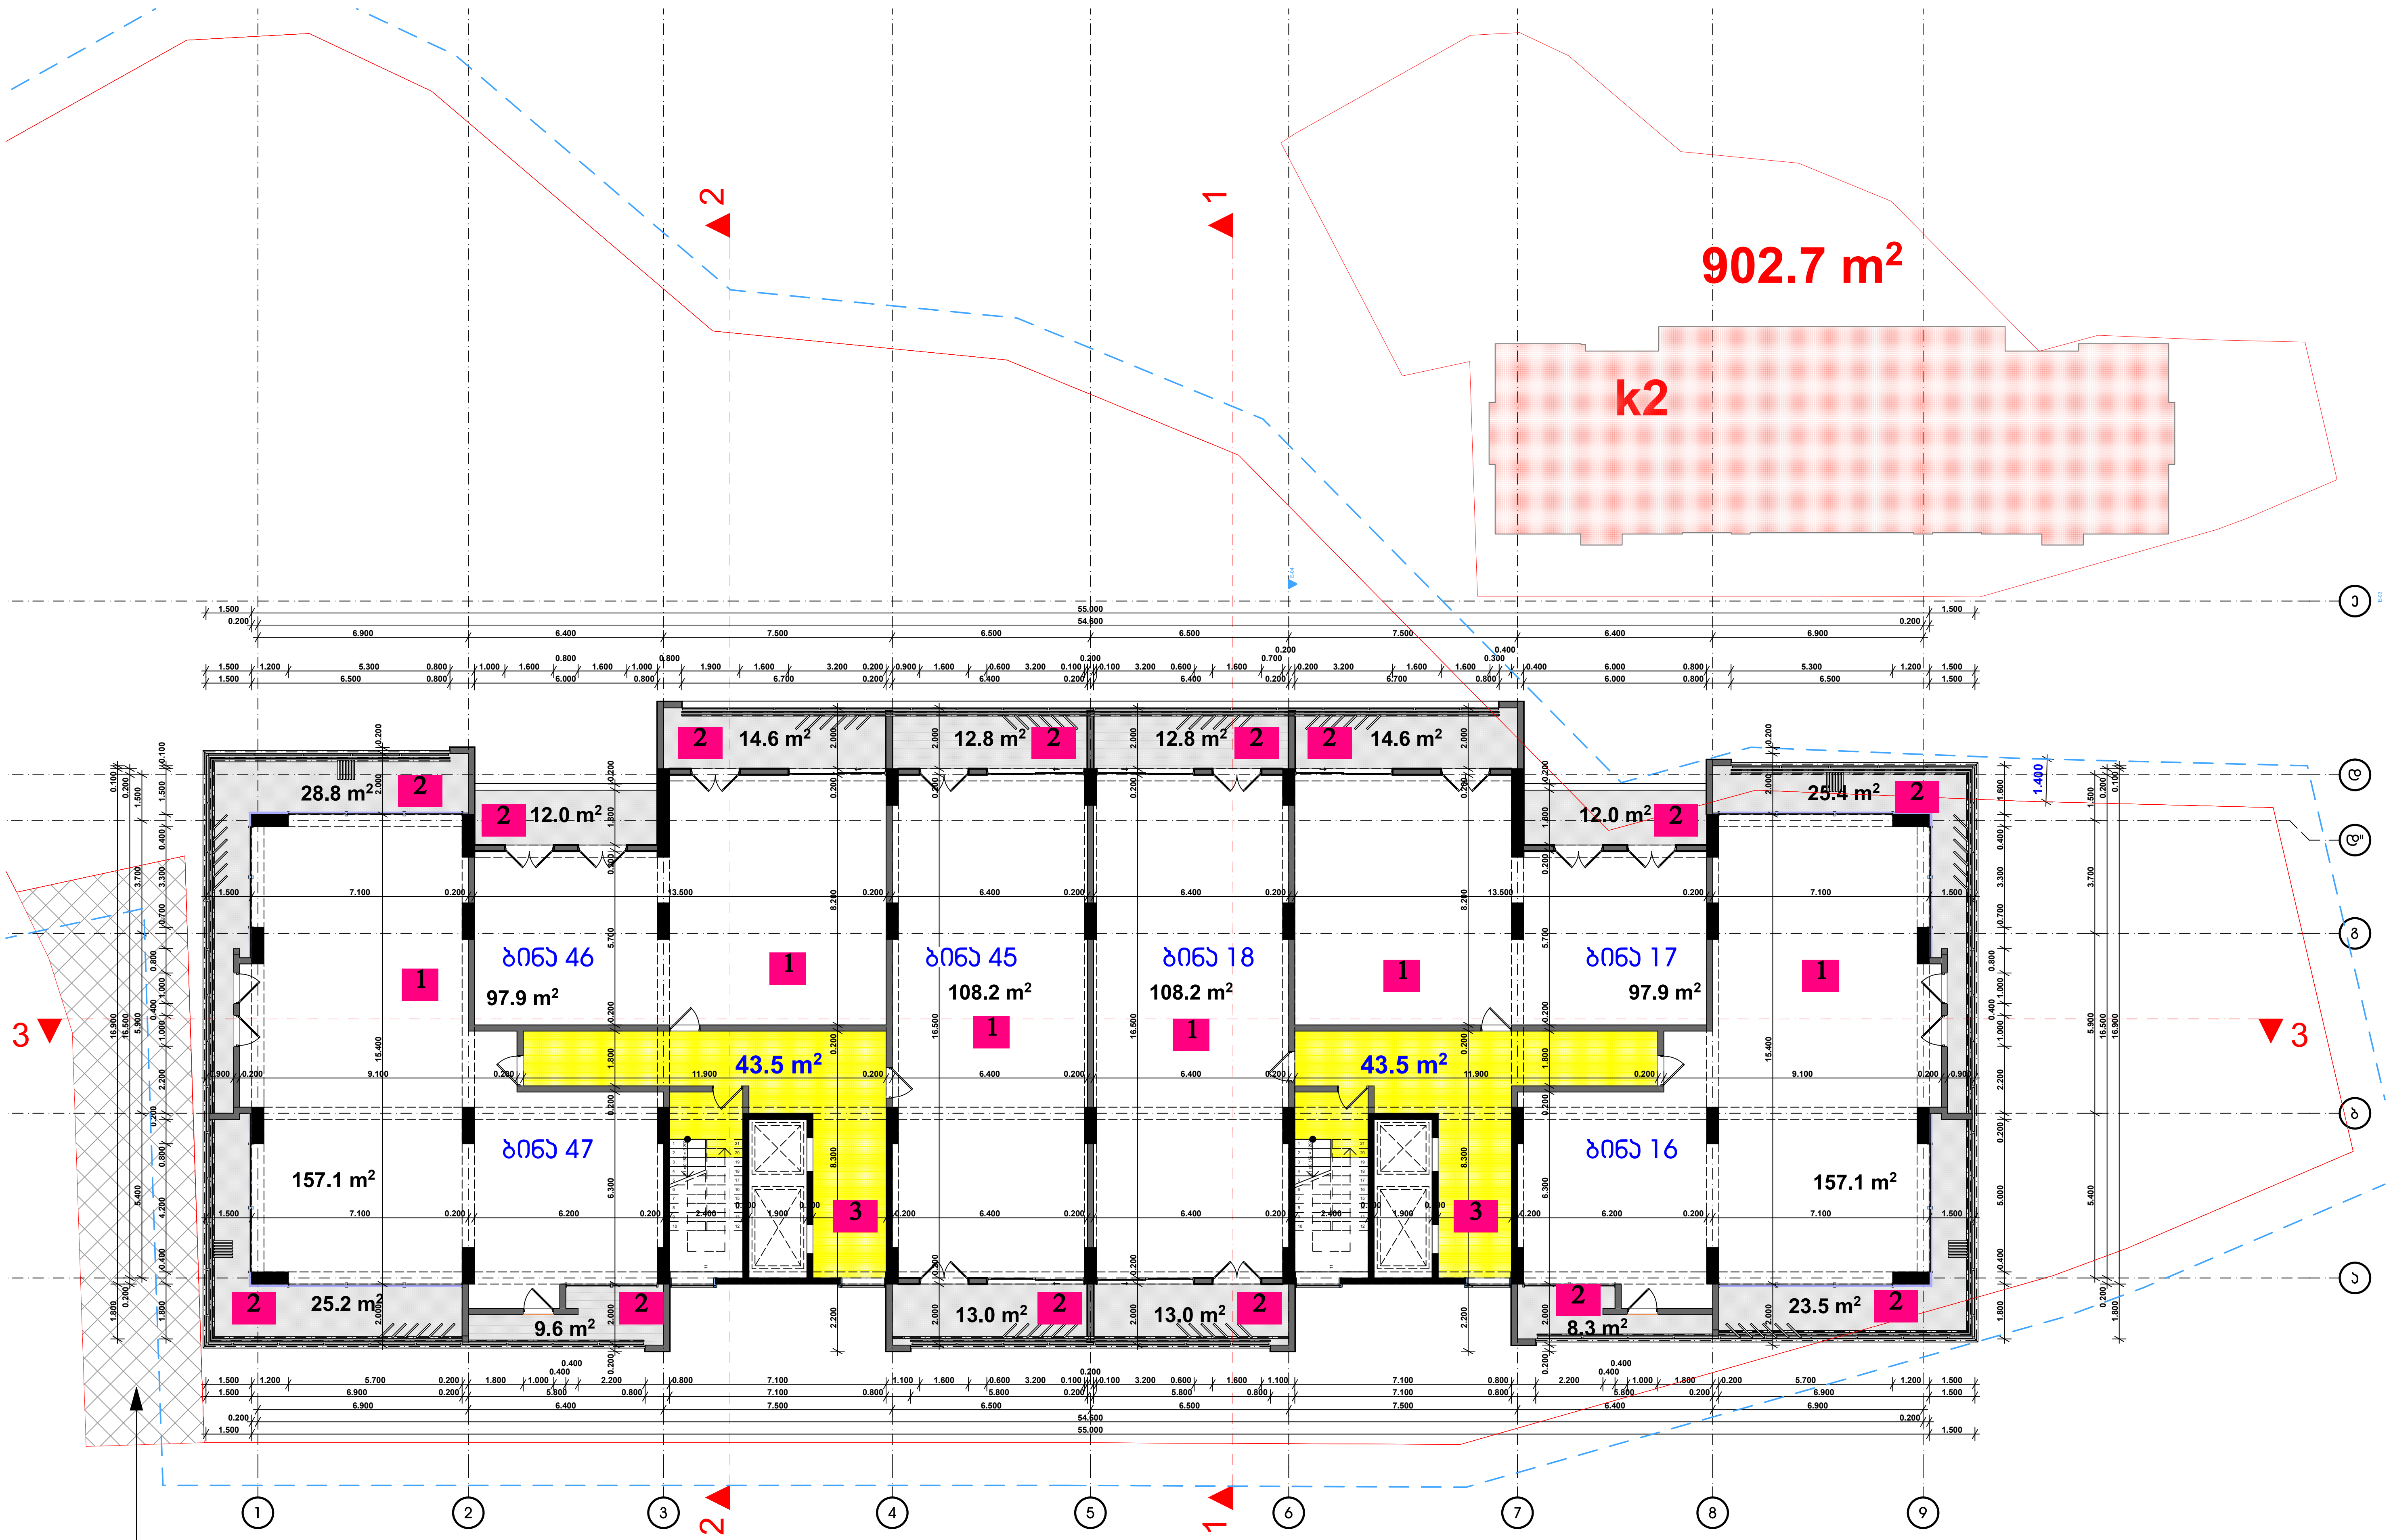

1. საცხოვრებელი ფართი
2. საზაფხულო ფართი
3. სადარბაზო

სერვიტუტი

დამკვეთი	შ.პ.ს. "დემაქს ბაგები"	თანამდებობა	გვარი	ხელმოწერა	მასშტაბი	ნახაზის დასახელება	
მისამართი	წყნეთის გზატ. 15-17	დირექტორი	ვ. ცომაია		1:200	გეგმა +22.650 ნიშნულზე	
პროექტის სახელი		მთ. არქიტექტორი	ვ. ცომაია				
მრავალბინიანი საცხოვრებელი სახლი		დაამუშავა	ვ. ცომაია		სტადია	ფურცლის №	ფურცლები
		კონსტრუქტორი	ჯ. ცომაია		მ.პ.		

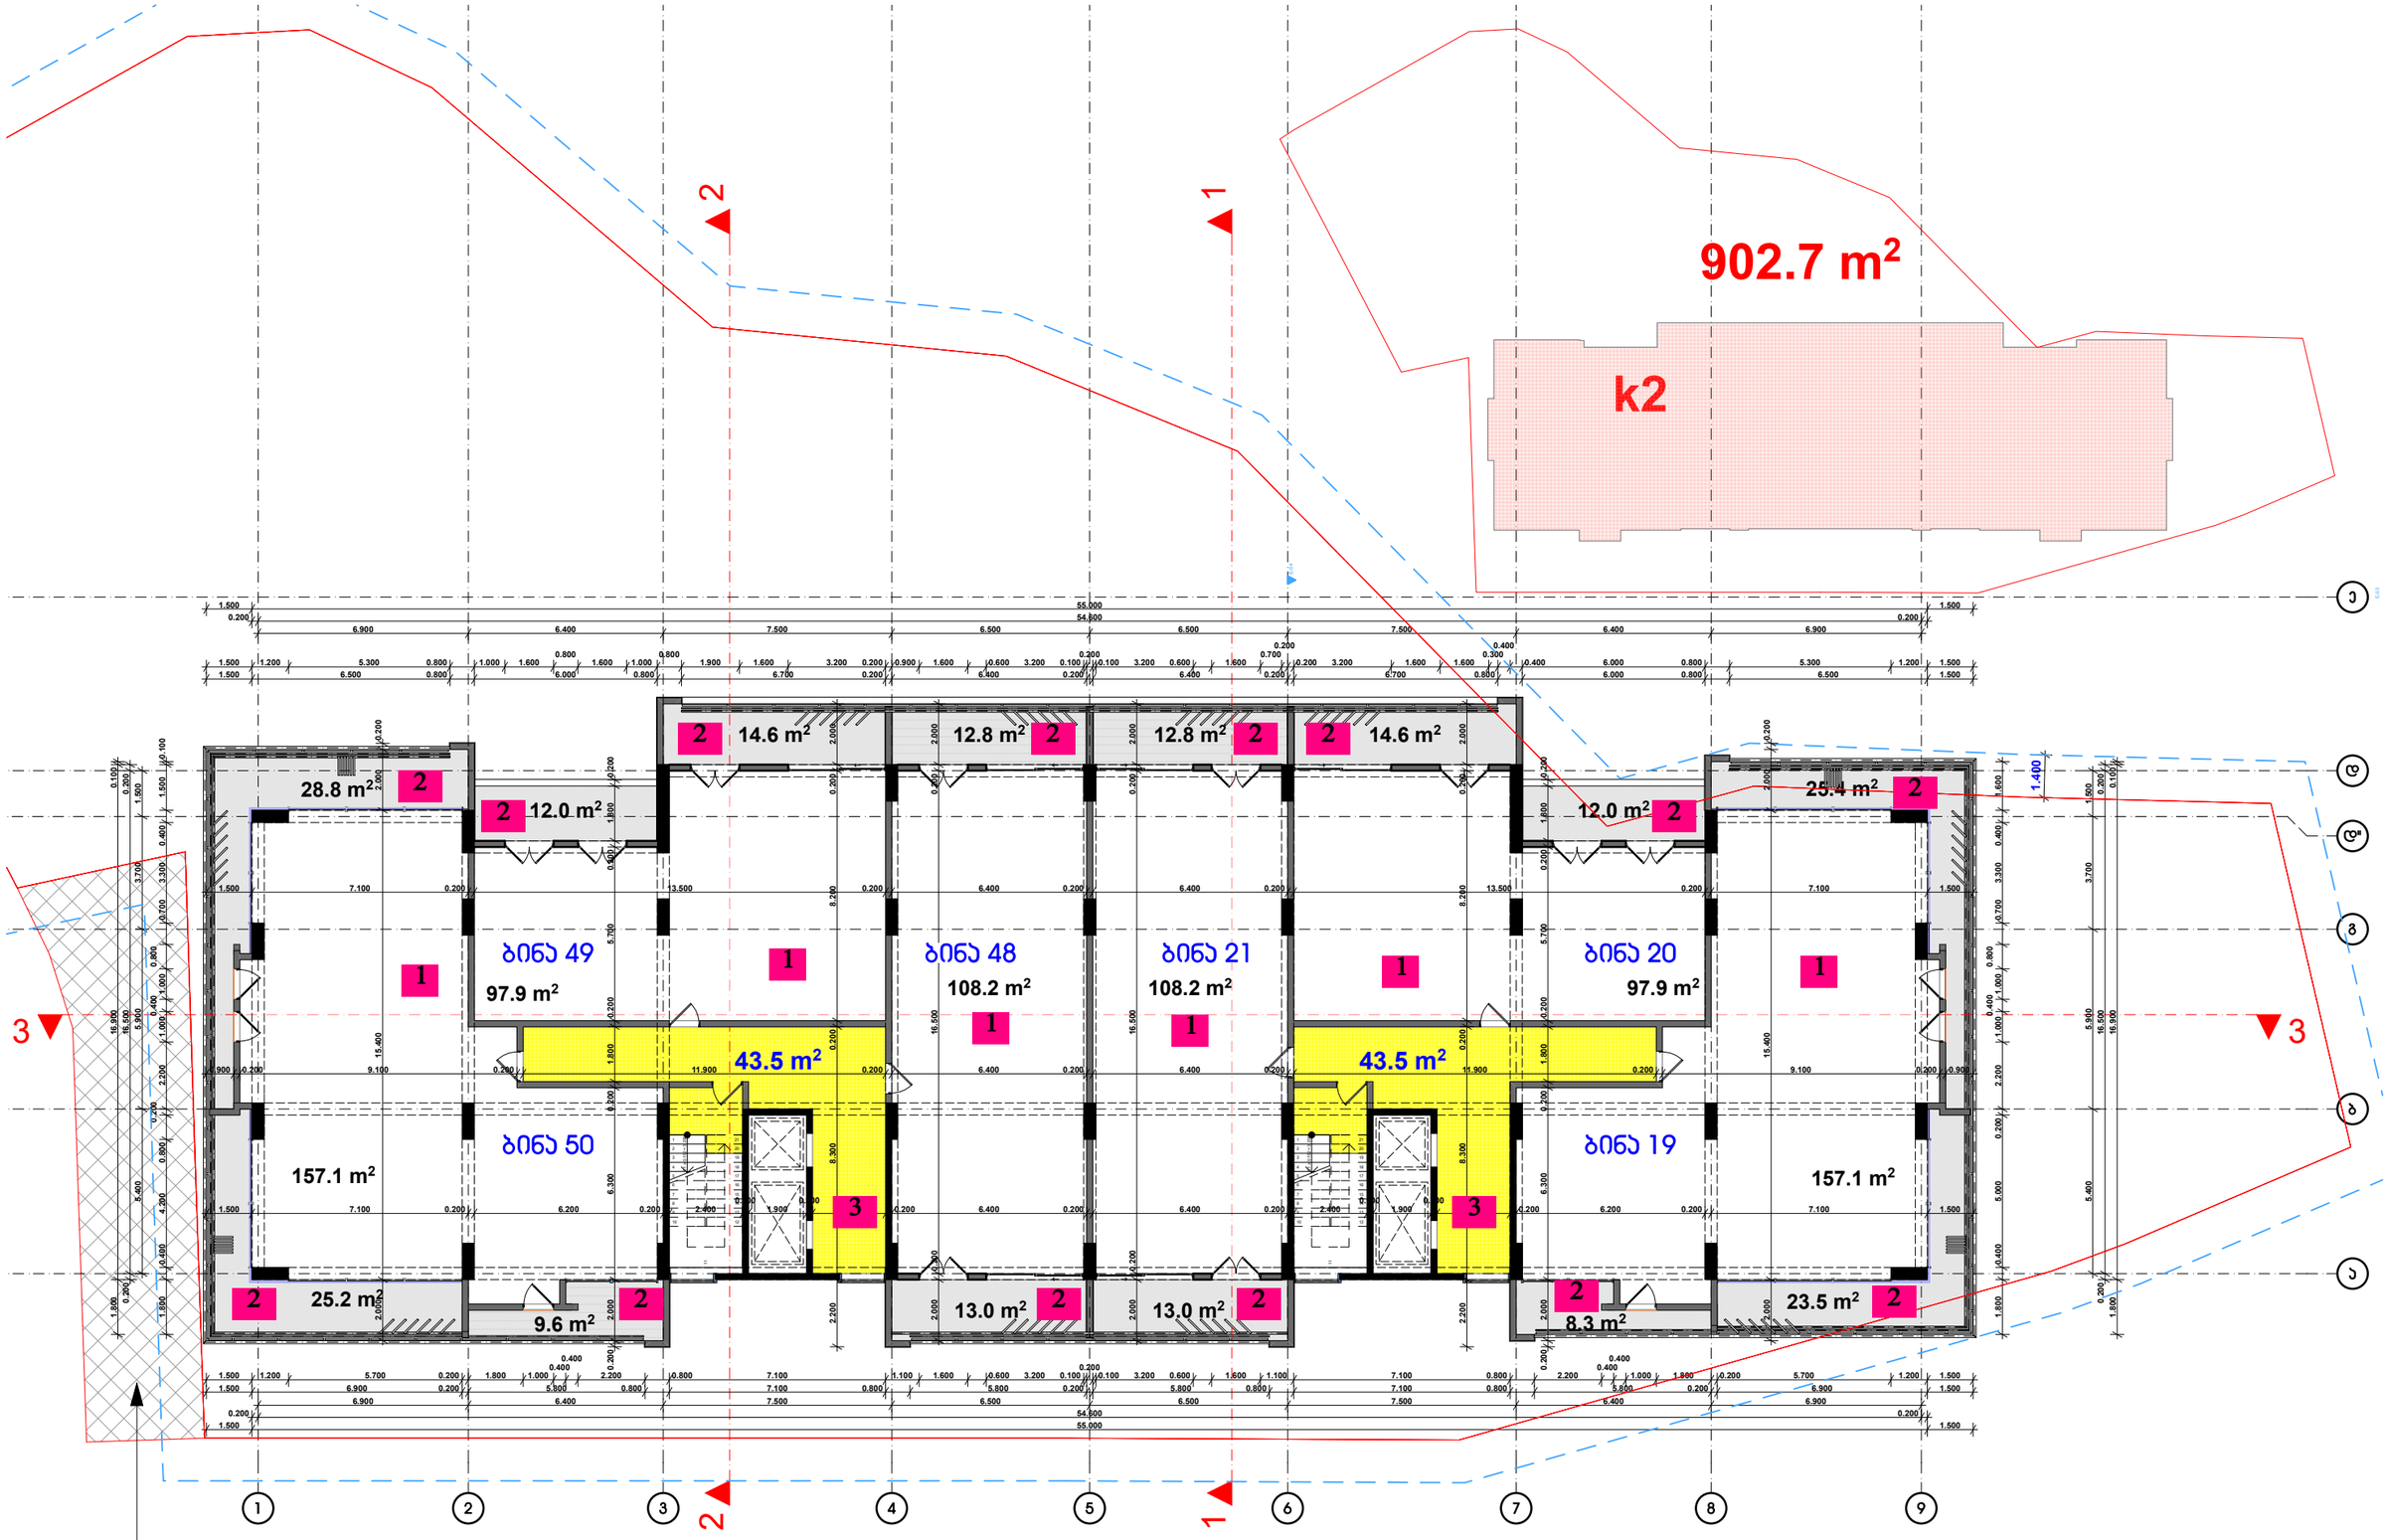

1. საცხოვრებელი ფართი
2. საზაფხულო ფართი
3. სადარბაზო

სერვიტუტი

დამკვეთი	შ.პ.ს. "დეველპერს ბაგები"
მისამართი	წყნეთის გზატ. 15-17
პროექტის სახელი	
მრავალბინიანი საცხოვრებელი სახლი	

თანამდებობა	გვარი	ხელმოწერა
დირექტორი	ვ. ცოფაია	
მთ. არქიტექტორი	ვ. ცოფაია	
დაამუშავა	ვ. ცოფაია	
კონსტრუქტორი	ა. ცოფაია	

მასშტაბი	ნახაზის დასახელება
1:200	გეგმა +25.850 ნიშნულზე
სტადია	ფურცლის № / ფურცლები
შ.პ.	

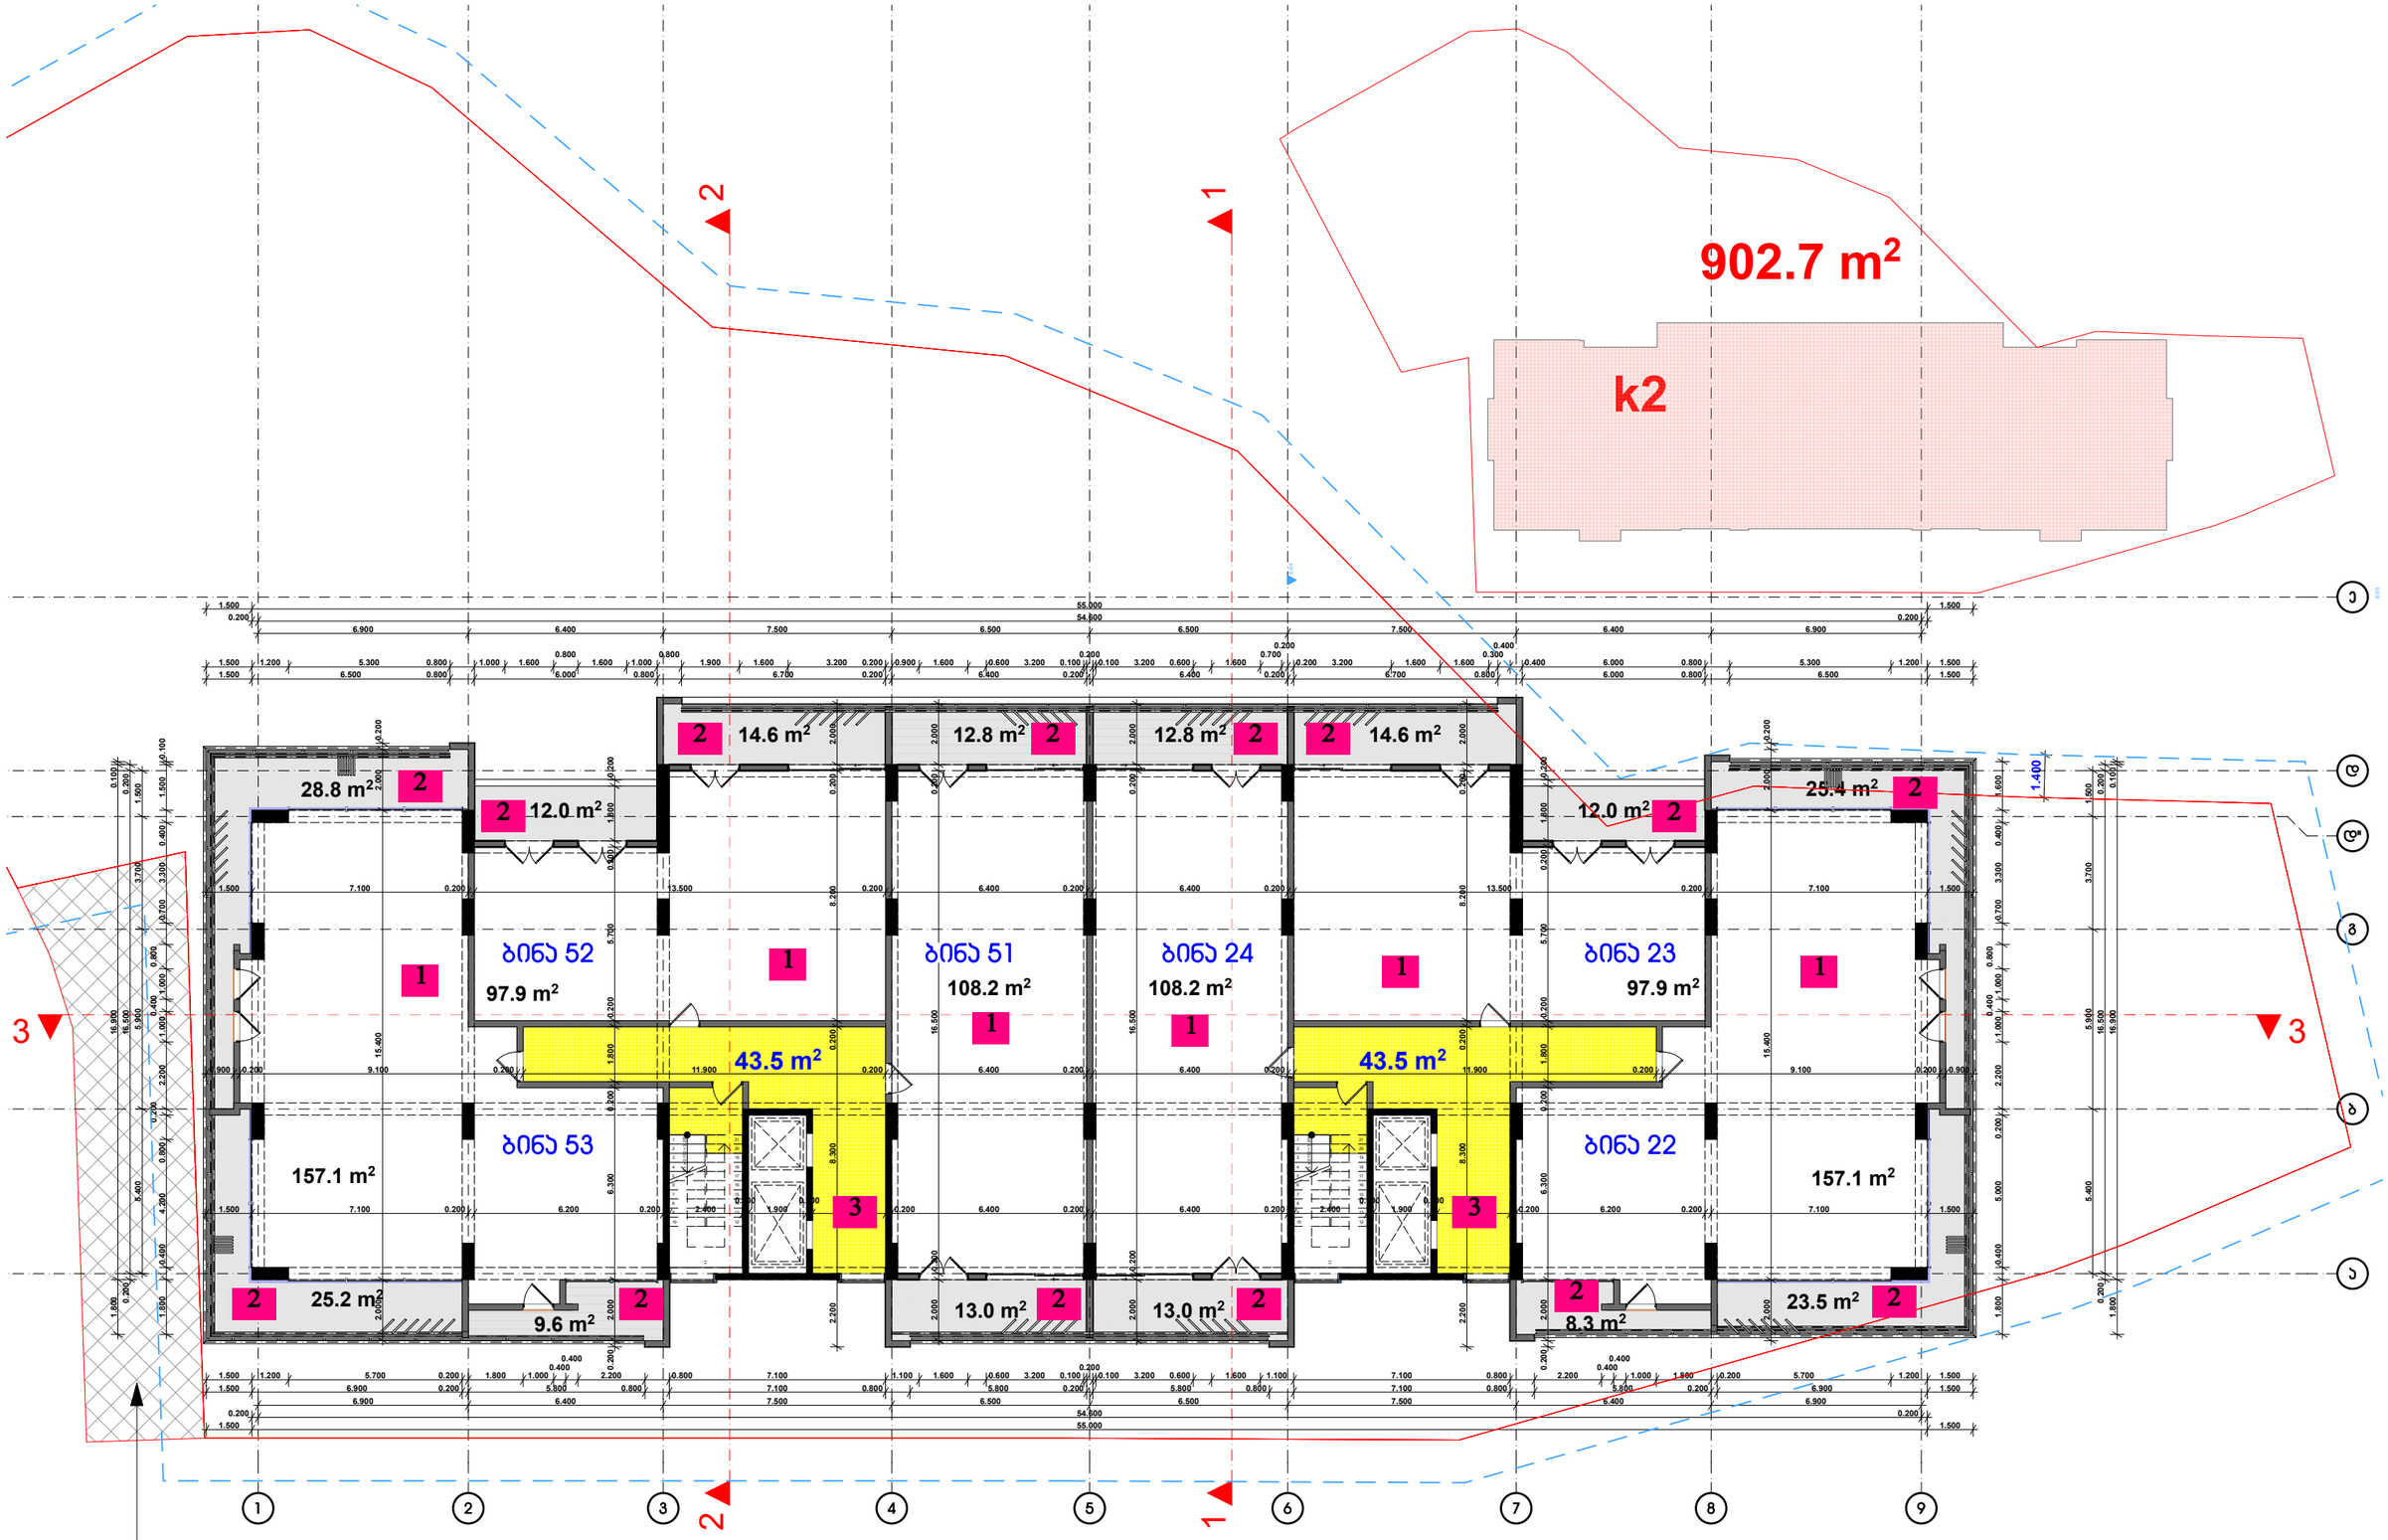

1. საცხოვრებელი ფართი
2. საზაფხულო ფართი
3. სადარბაზო

სერვიტუტი

დამკვეთი	შ.პ.ს. "დემაქს ბაგები"
მისამართი	წყნეთის გზატ. 15-17
პროექტის სახელი	
მრავალბინიანი საცხოვრებელი სახლი	

თანამდებობა	გვარი	ხელმოწერა
დირექტორი	ვ. ცომაია	
მთ. არქიტექტორი	ვ. ცომაია	
დაამუშავა	ვ. ცომაია	
კონსტრუქტორი	ა. ცომაია	

მასშტაბი	ნახაზის დასახელება	
1:200	გეგმა +29.050 ნიშნულზე	
სტადია	ფურცლის №	ფურცლები
შ.პ.		

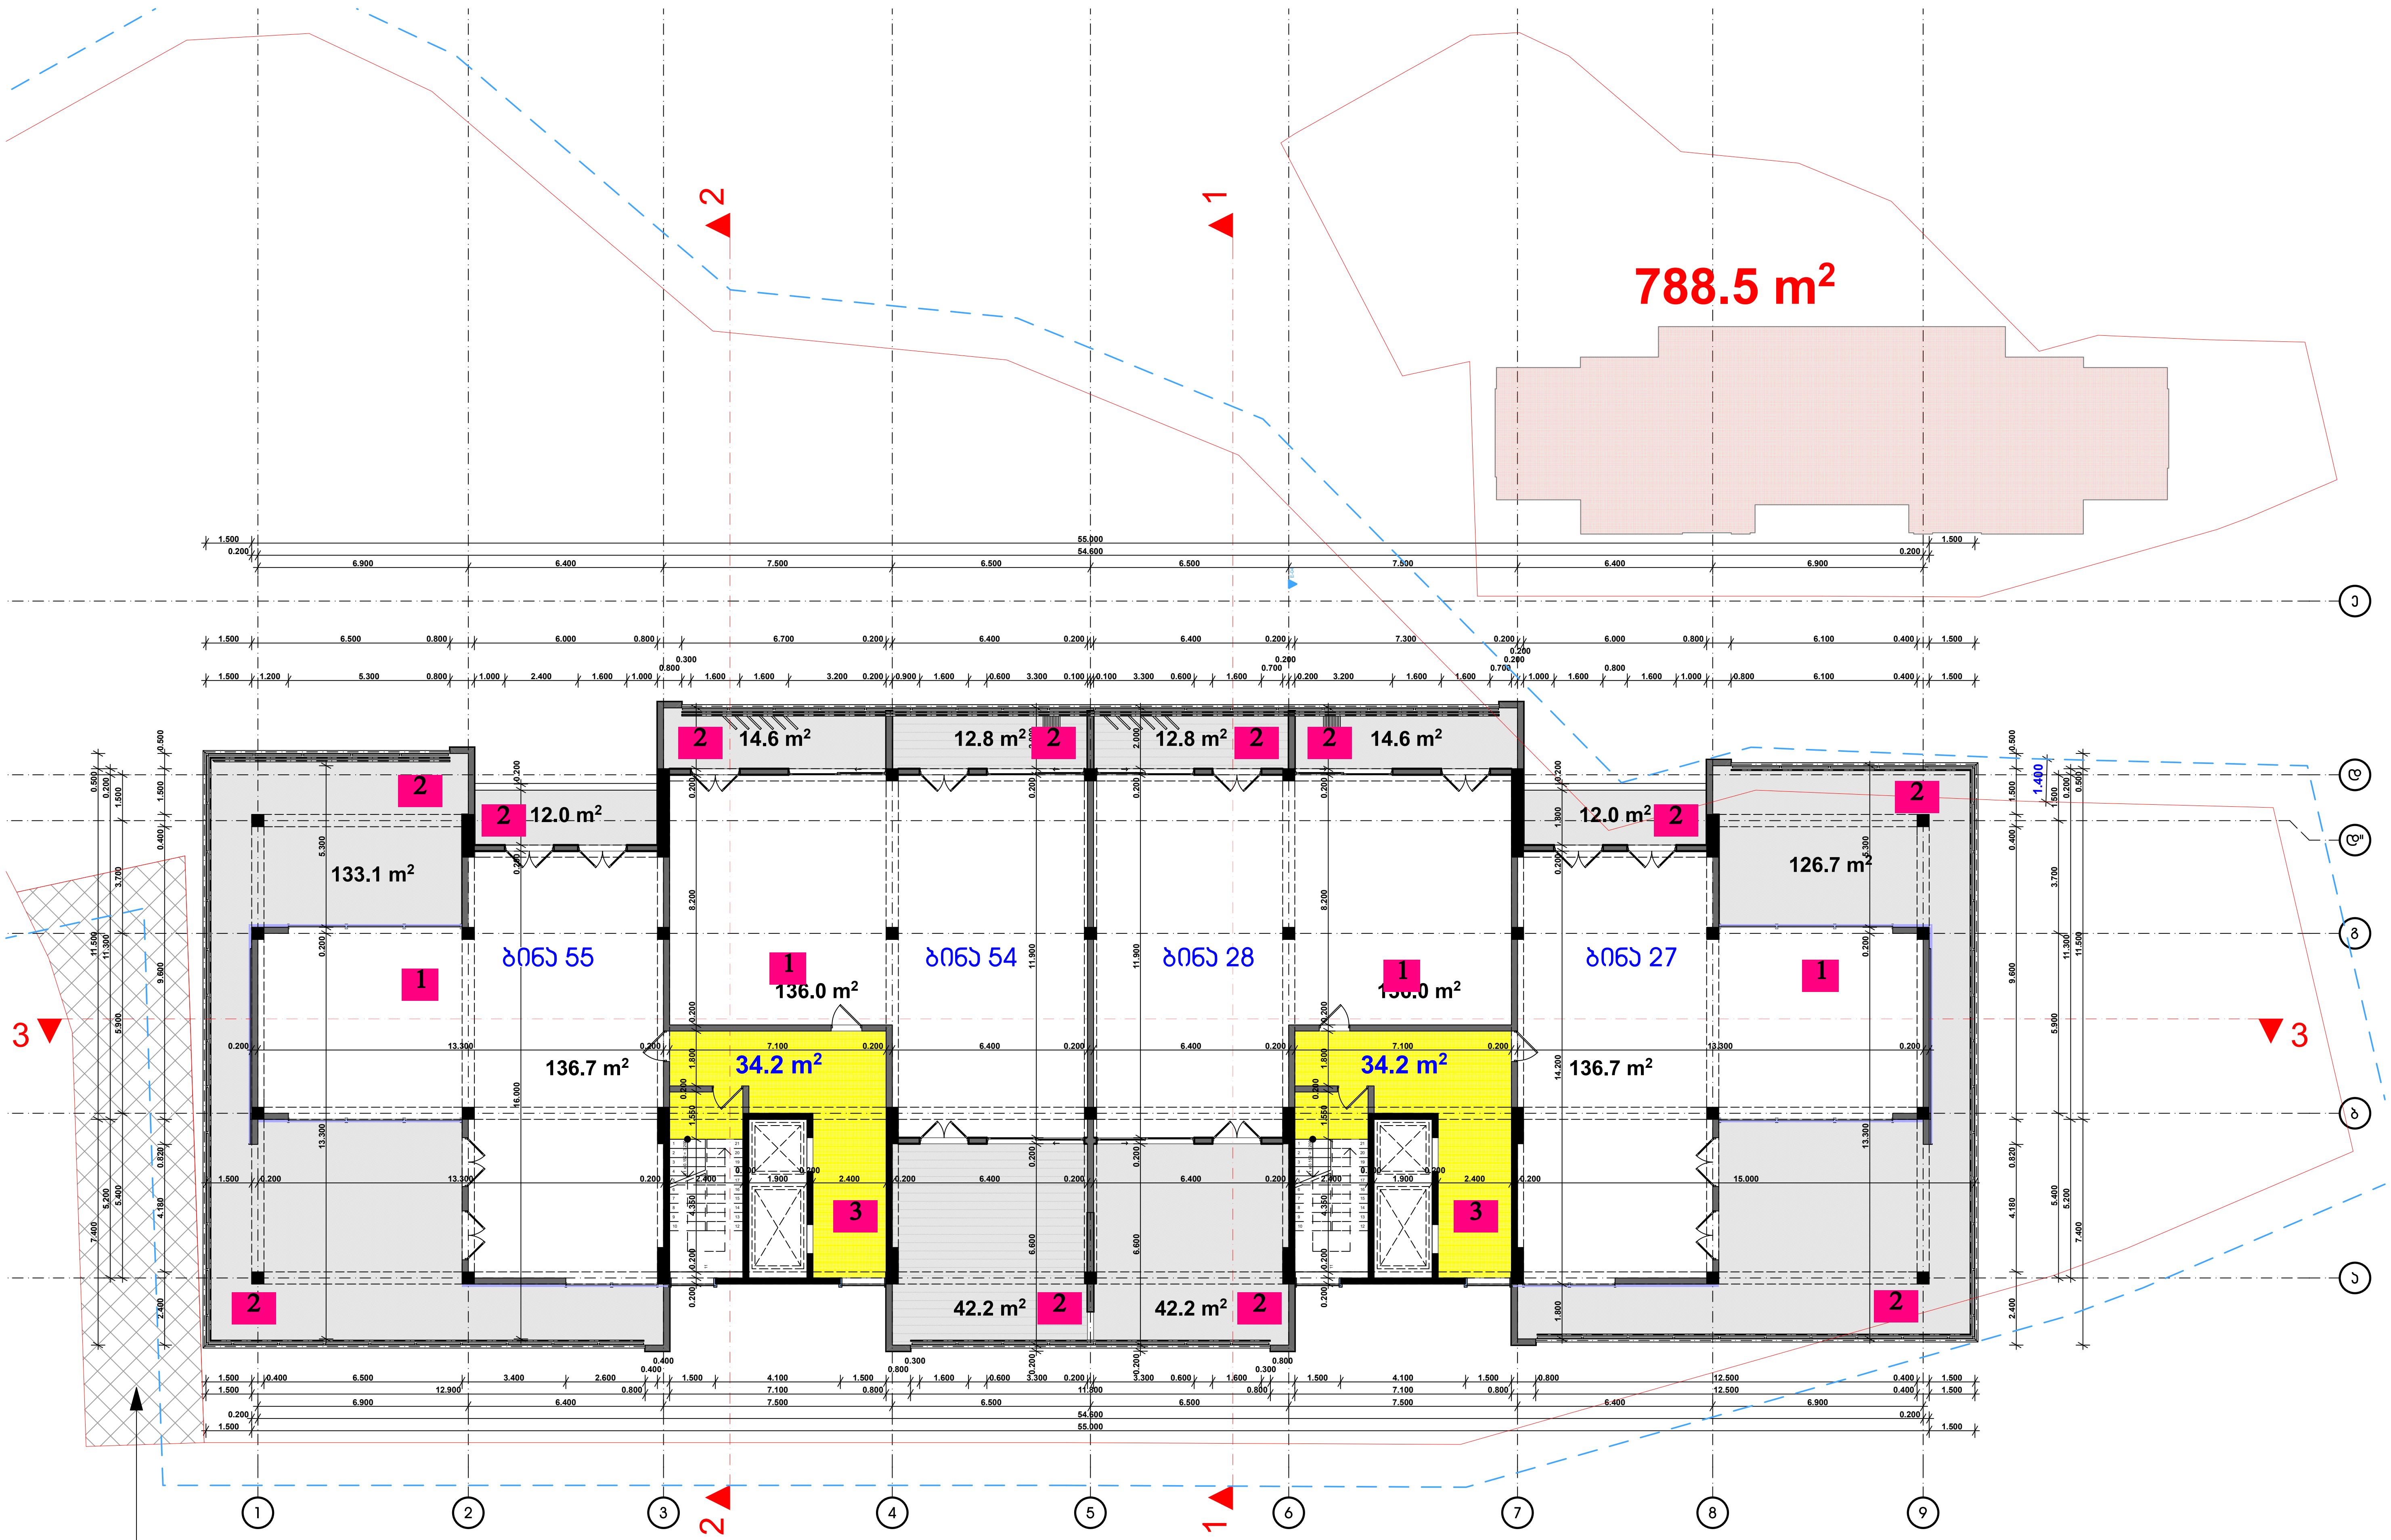

1. საცხოვრებელი ფართი
2. საზაფხულო ფართი
3. სადარბაზო

სერვიტუტი

დამკვეთი	შ.პ.ს. "დემაქს ბაგები"
მისამართი	წყნეთის გზატ. 15-17
პროექტის სახელი	
მრავალბინიანი საცხოვრებელი სახლი	

თანამდებობა	გვარი	ხელმოწერა
დირექტორი	ვ. ცომაია	
მთ. არქიტექტორი	ვ. ცომაია	
დამუშავა	ვ. ცომაია	
კონსტრუქტორი	კ. ცომაია	

მასშტაბი	ნახაზის დასახელება	
1:200	გეგმა +32.250 ნიშნულზე	
სტადია	ფურცლის №	ფურცლები
მ.პ.		

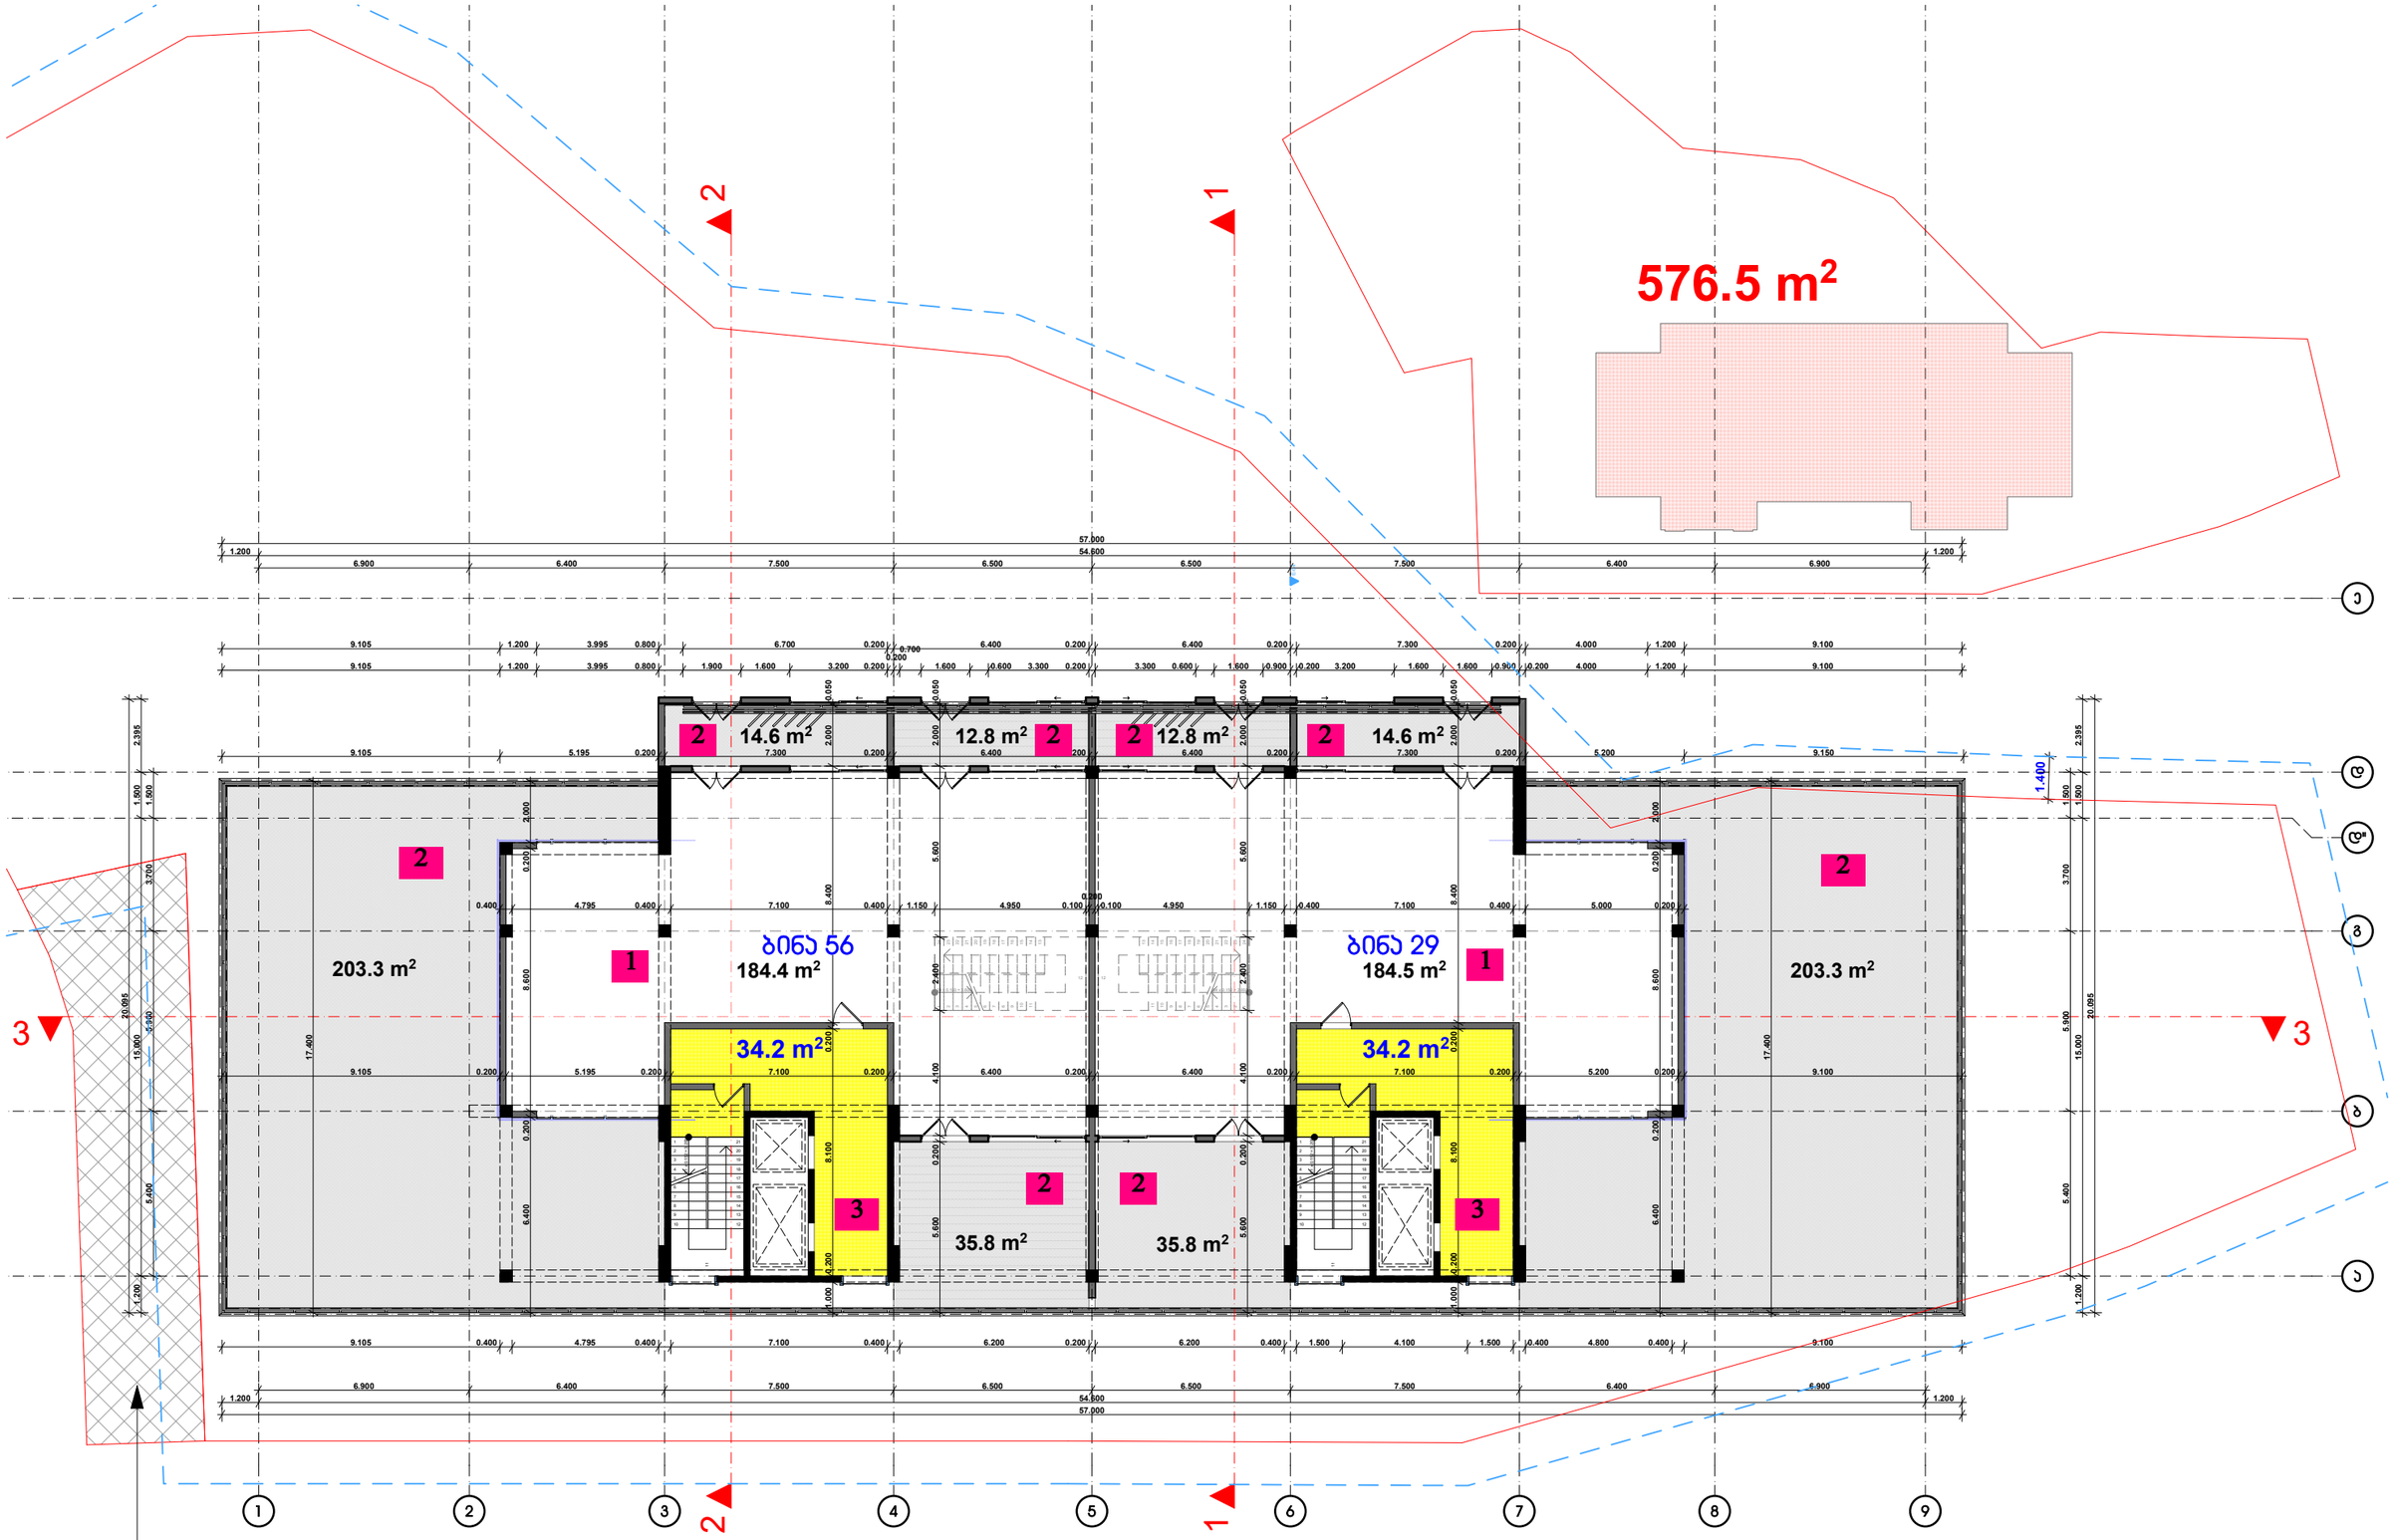

1. საცხოვრებელი ფართი
2. საზაფხულო ფართი
3. სადარბაზო

სერვიტუტი

დამკვეთი	შ.პ.ს. "დელტაქს ბაგები"
მისამართი	წყნეთის გზატ. 15-17
პროექტის სახელი	
მრავალბინიანი საცხოვრებელი სახლი	

თანამდებობა	გვარი	ხელმოწერა
დირექტორი	ვ. ცოტაია	
მთ. არქიტექტორი	ვ. ცოტაია	
დამუშავა	ვ. ცოტაია	
კონსტრუქტორი	ა. ცოტაია	

მასშტაბი	ნახაზის დასახელება	
1:200	გეგმა +35.450 ნიშნულზე	
სტადია	ფურცლის №	ფურცლები
შ.პ.		

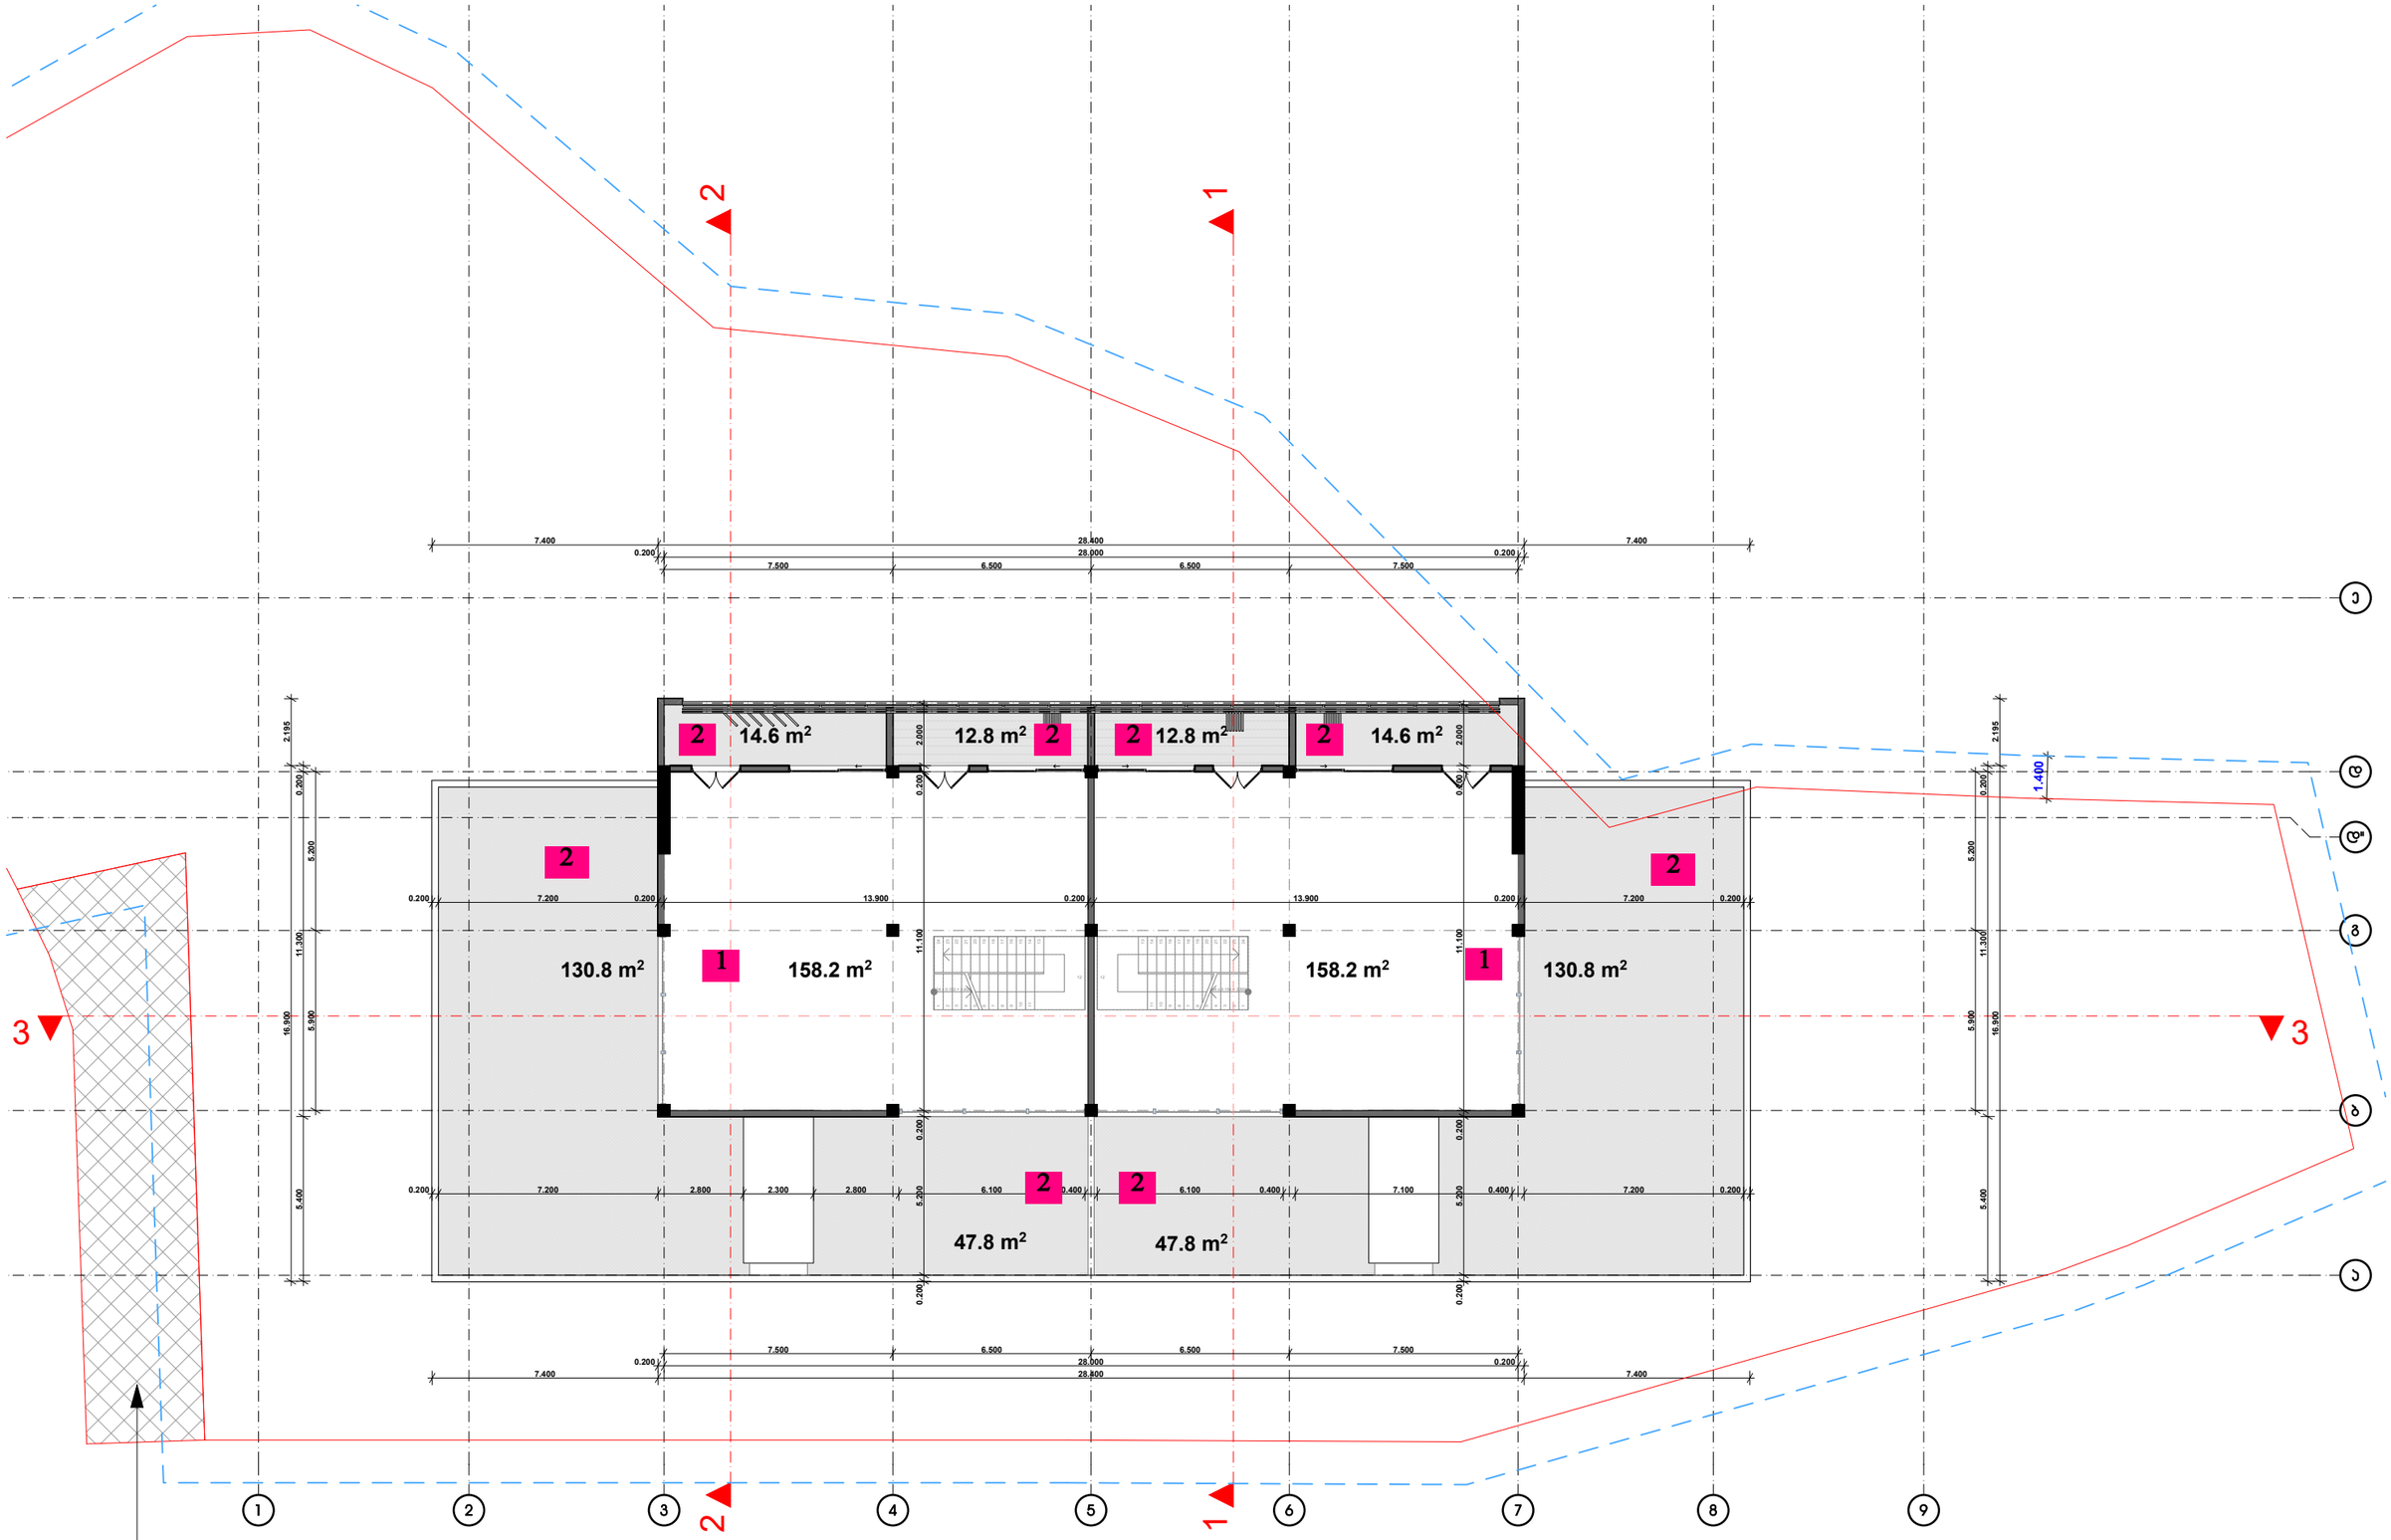

1. დამხმარე ფართი
2. საზაფხულო ფართი

სერვიტუტი

დამკვეთი	შ.პ.ს. "დეკაძს ბაგები"
მისამართი	წყნეთის გზატ. 15-17
პროექტის სახელი	
მრავალბინიანი საცხოვრებელი სახლი	

თანამდებობა	გვარი	ხელმოწერა
დირექტორი	ვ. ცოფაია	
მთ. არქიტექტორი	ვ. ცოფაია	
დაამუშავა	ვ. ცოფაია	
პონსტრუქტორი	ა. ცოფაია	

მასშტაბი	ნახაზის დასახელება	
1:200	გეგმა +39.050 ნიშნულზე	
სტადია	ფურცლის №	ფურცლები
შ.პ.		

წყლის შემკრებები

წყლის შემკრებები

წყლის შემკრებები

წყლის შემკრებები

2

1

3

სერვიტუტი

წყლის შემკრებები

წყლის შემკრებები

წყლის შემკრებები

დამკვეთი	შ.პ.ს. "დემაქს ბაგები"
მისამართი	წყნეთის გზატ. 15-17
პროექტის სახელი	
მრავალბინიანი საცხოვრებელი სახლი	

თანამდებობა	გვარი	ხელმოწერა
დირექტორი	ვ. ცოფაია	
მთ. არქიტექტორი	ვ. ცოფაია	
დამპროექტებელი	ვ. ცოფაია	
კონსტრუქტორი	ა. ცოფაია	

მასშტაბი	ნახაზის დასახელება	
1:200	სახურავის გეგმა	
სტადია	ფურცლის №	ფურცლები
მ.პ.		