
noageorgia@live.com





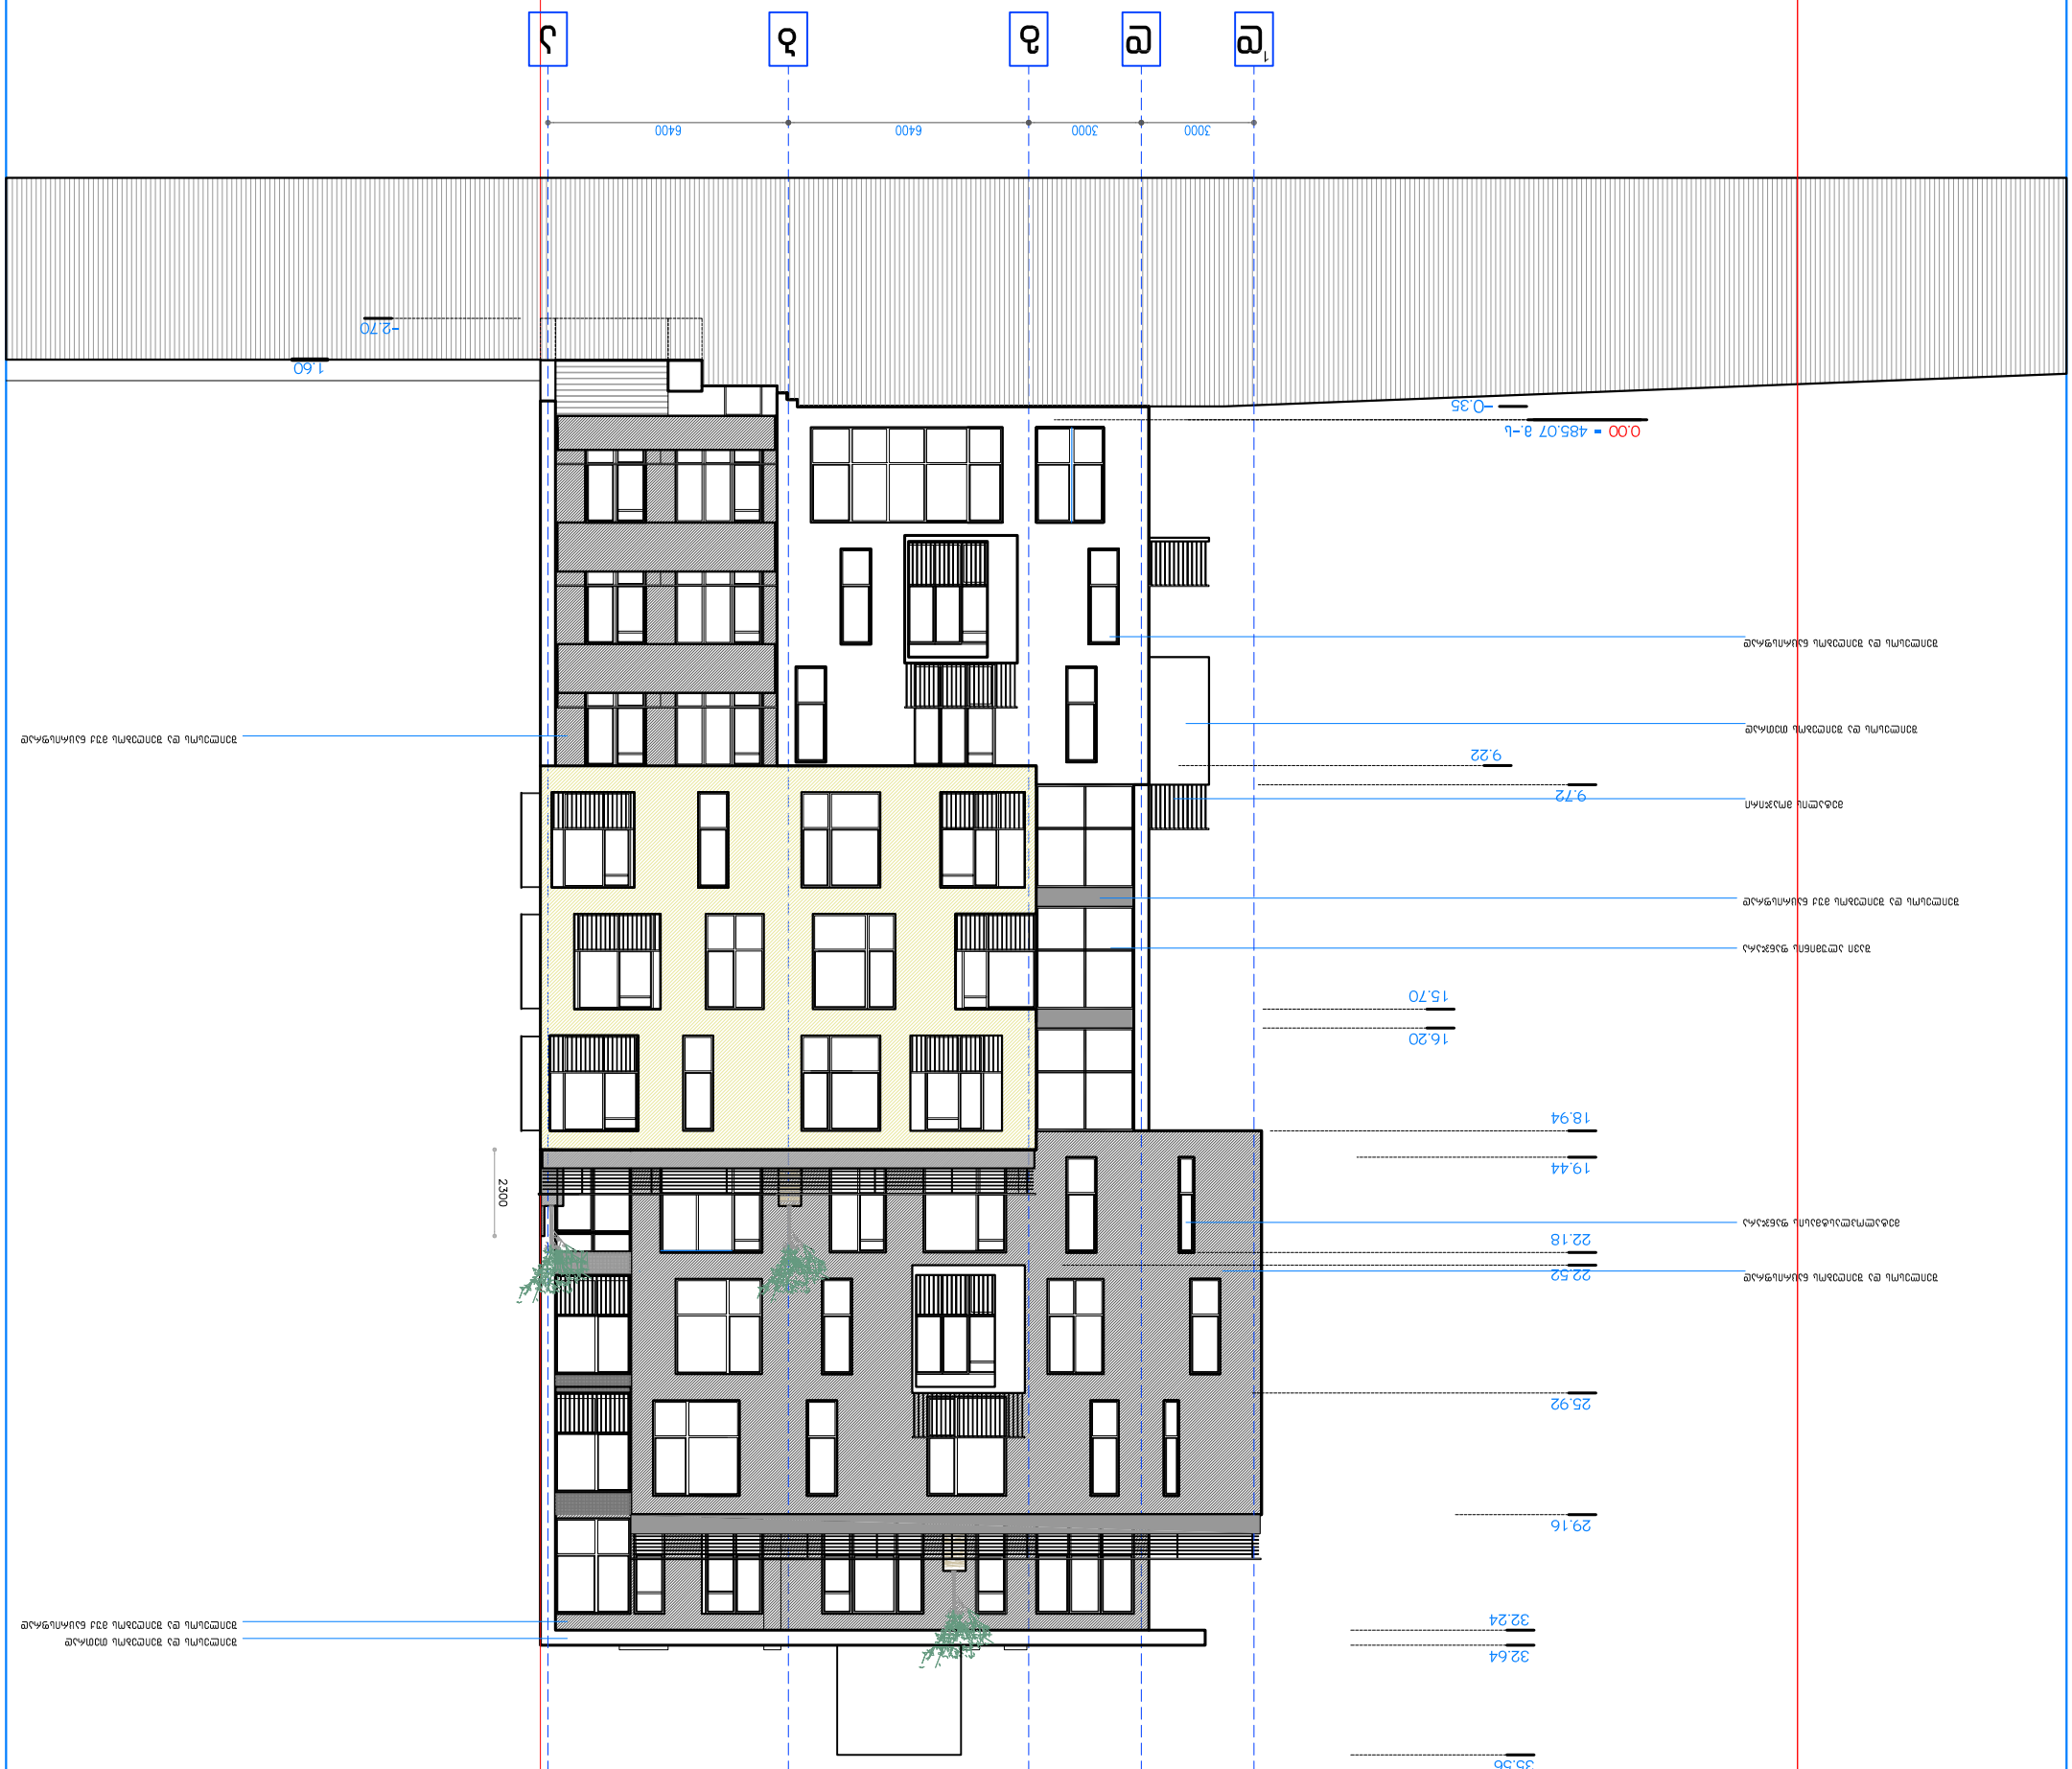

New Old Architecture

New Old Architecture
N.O.A

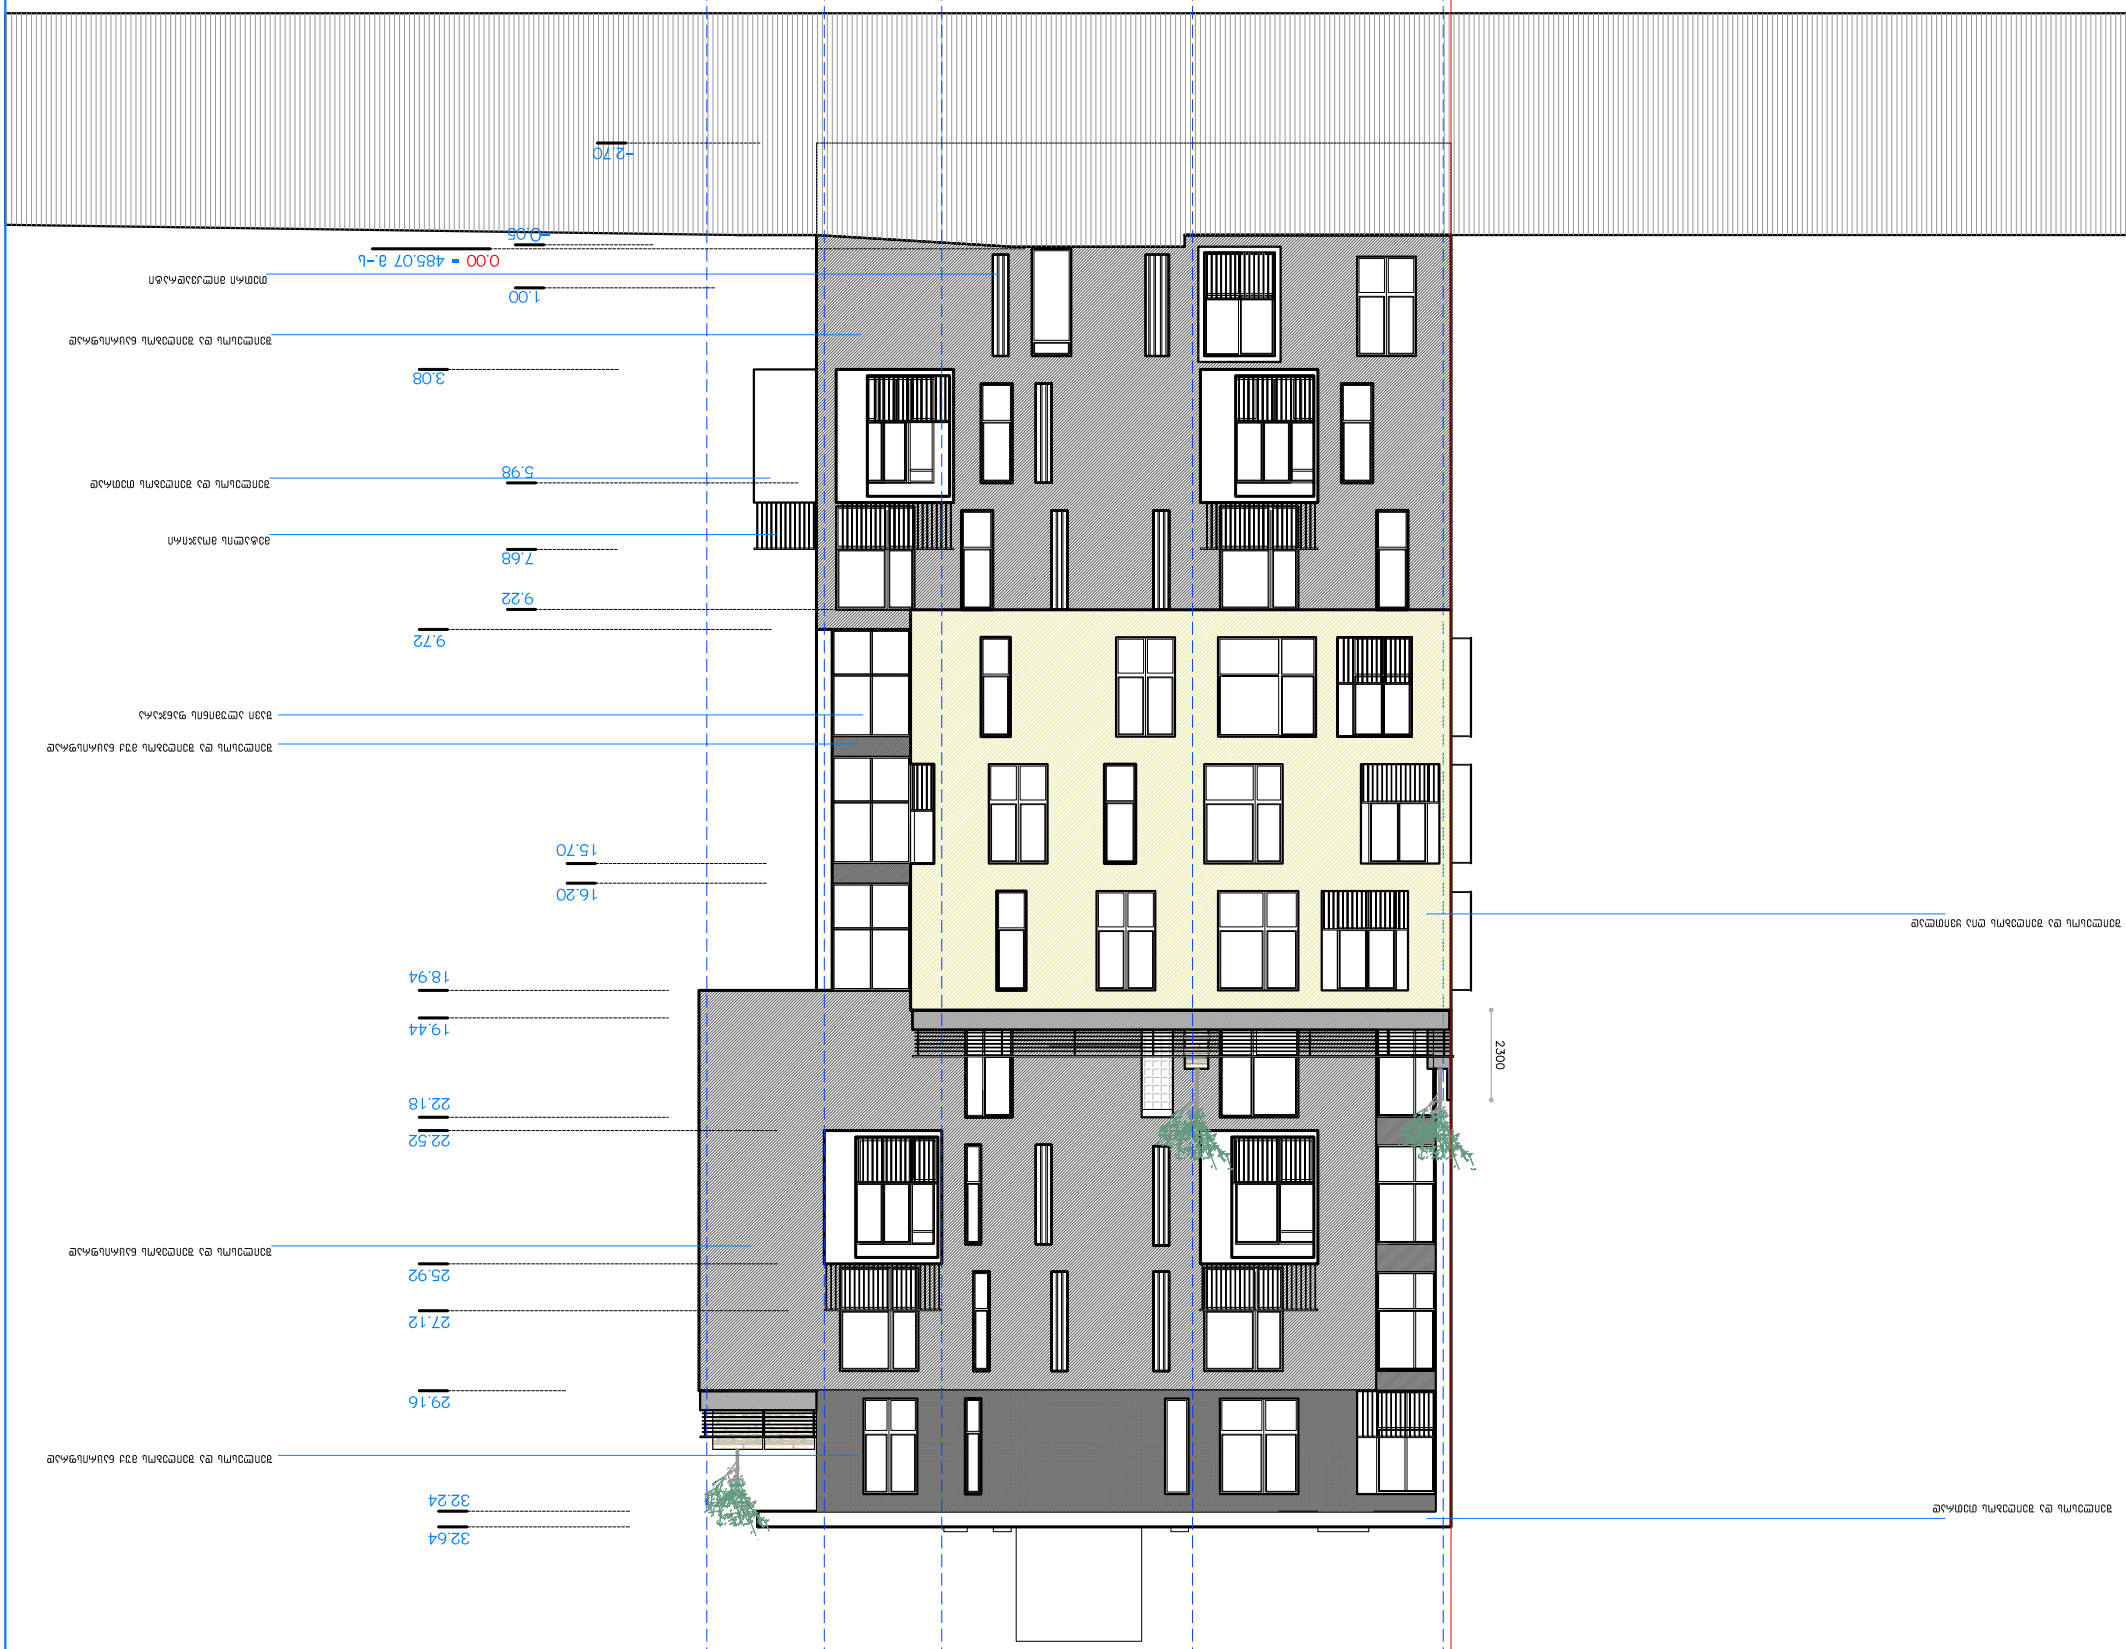

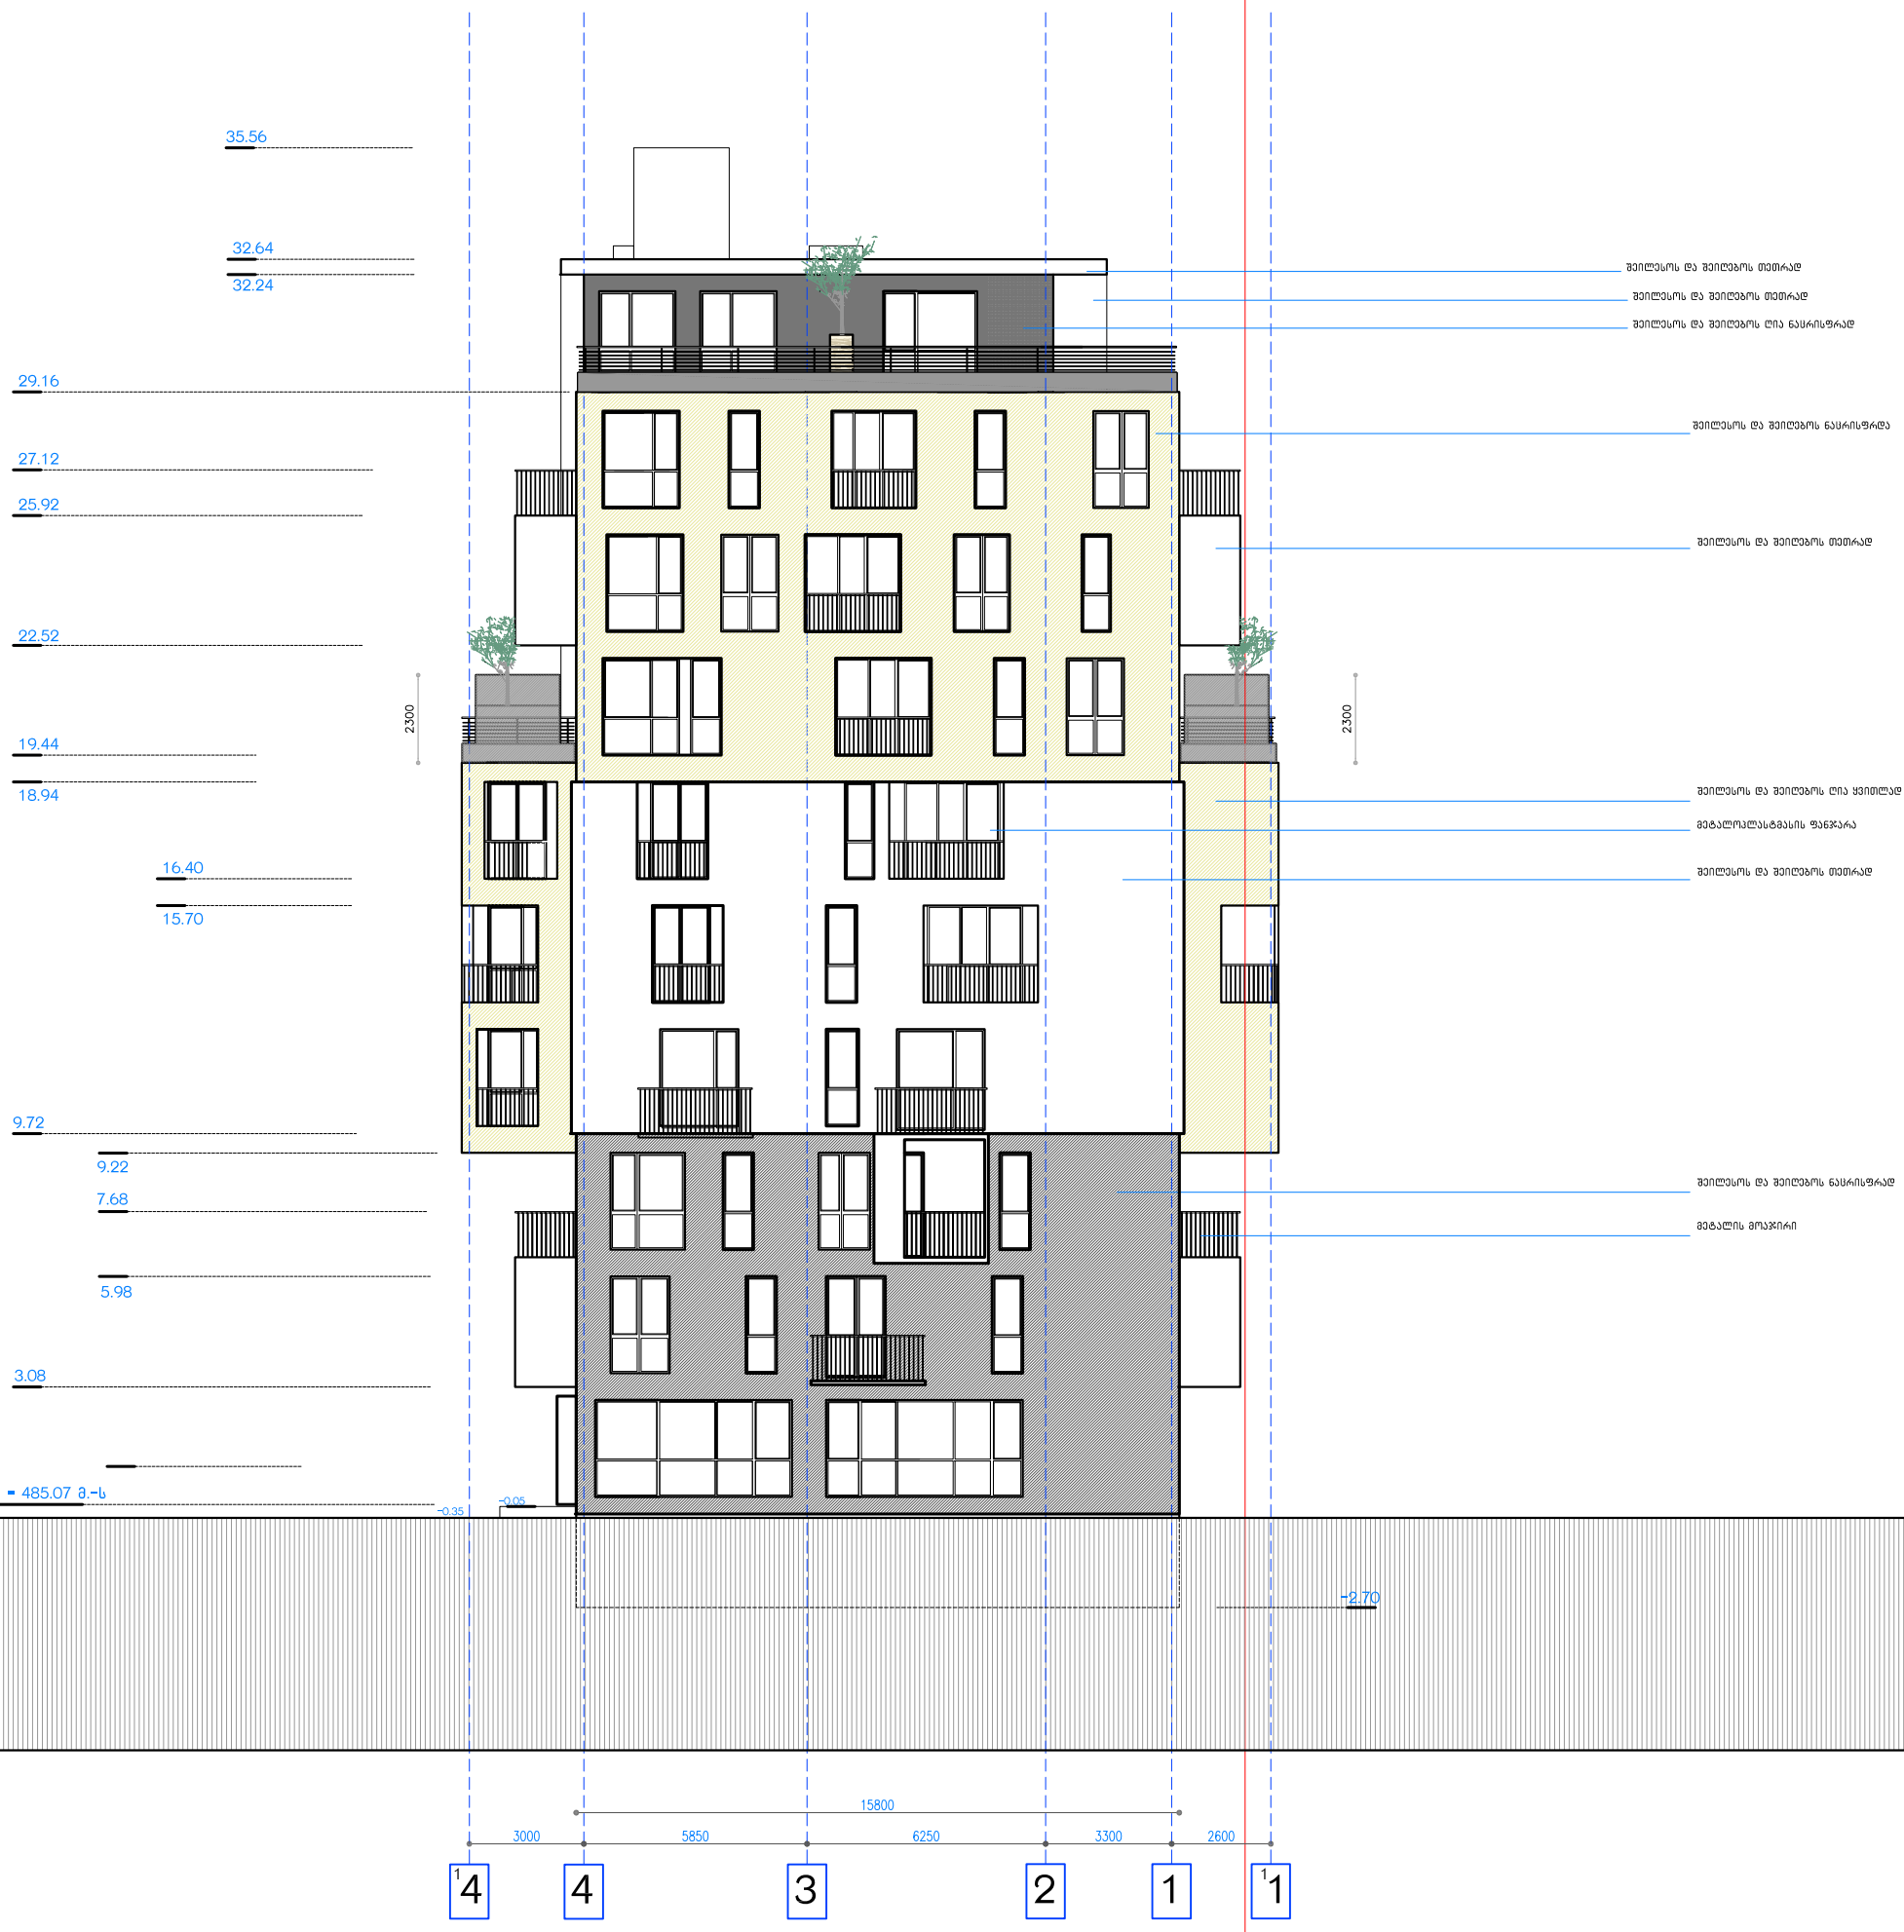

შპს " მიგ ჯგუფი "

მისამართი: ქ.თბილისი,ბ.ბრწყინვალესა და კეტრე იბერის ქუჩების გადაკვეთაზე

ა ბლოკი ფასადი 4-1

მრავალბინიანი საცხოვრებელი სახლი


0 m 1 m

noageorgia@live.com

New Old Architecture
ნ.ნ.ა ძველის და ახლის არქიტექტურული ბიუროს ასოციაცია
ქ.თბილისი,ა.გამრეკელის ქ.ა 33ბ,ბინა 3
noageorgia@live.com

ნაკვეთის გეგმა 1-4

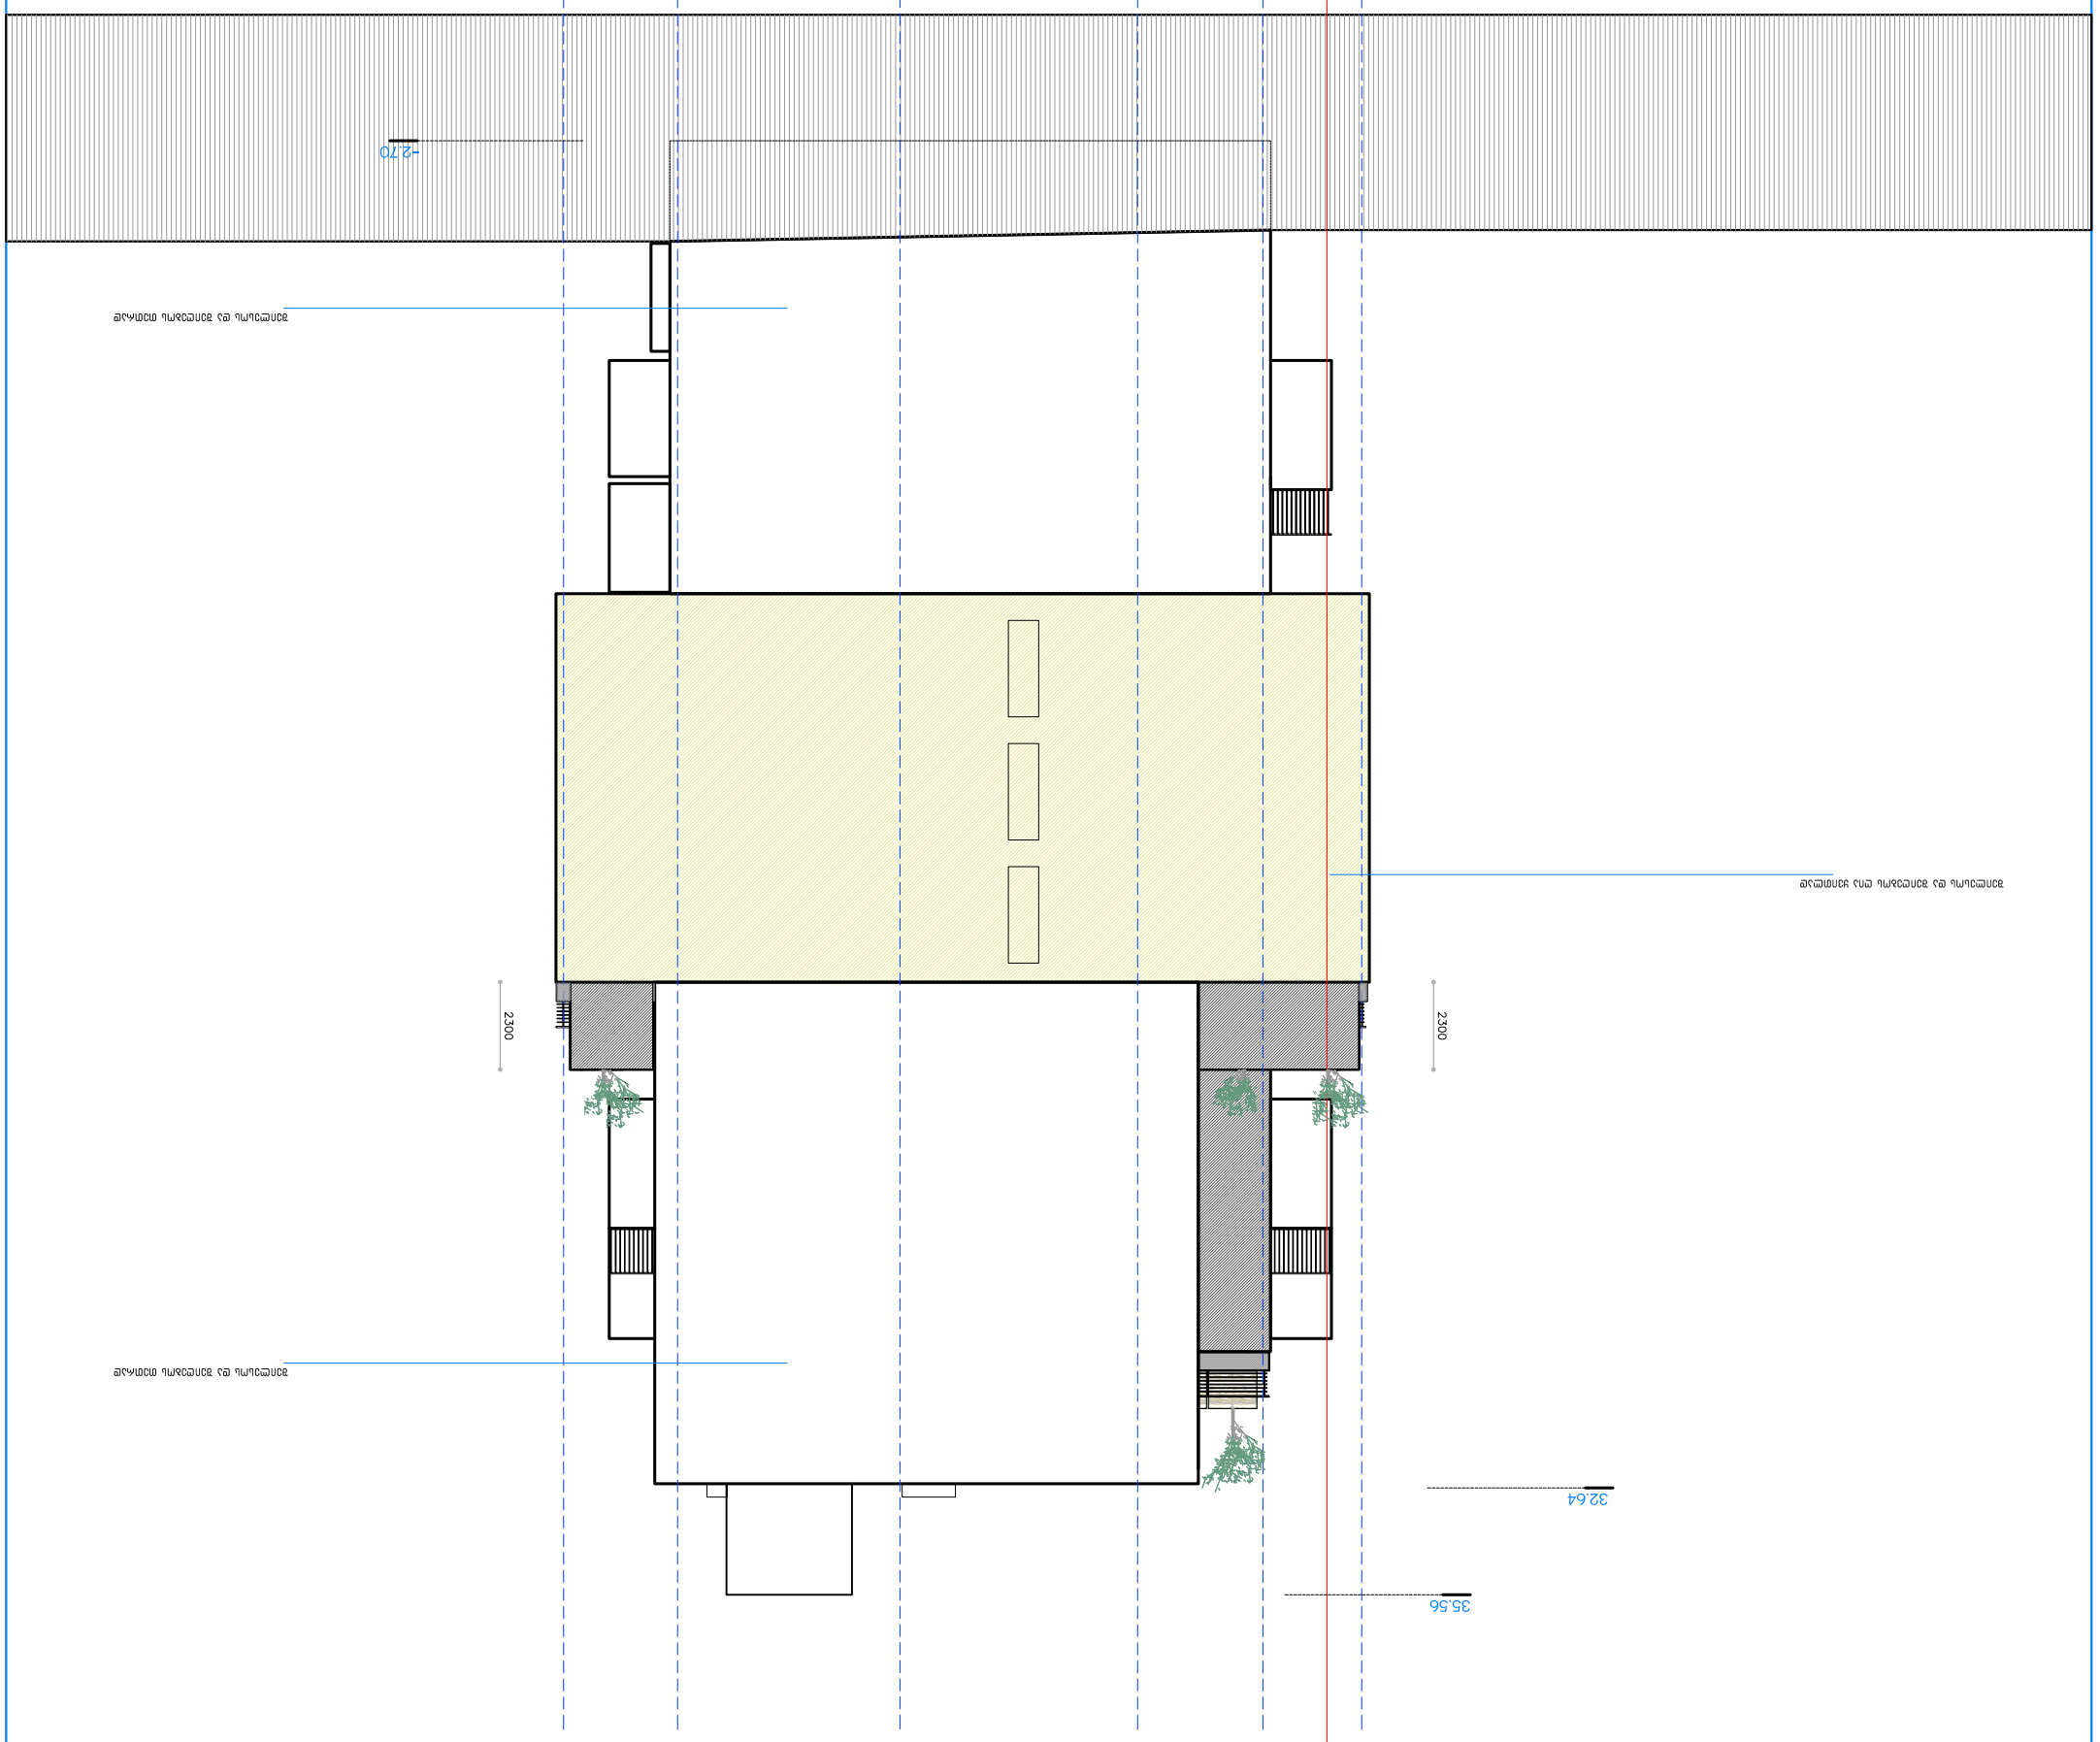

0 m 1 m 3 m





New Old Architecture N.O.A

noageorgia@live.com

New Old Architecture
არქიტექტურული სტუდია N.O.A

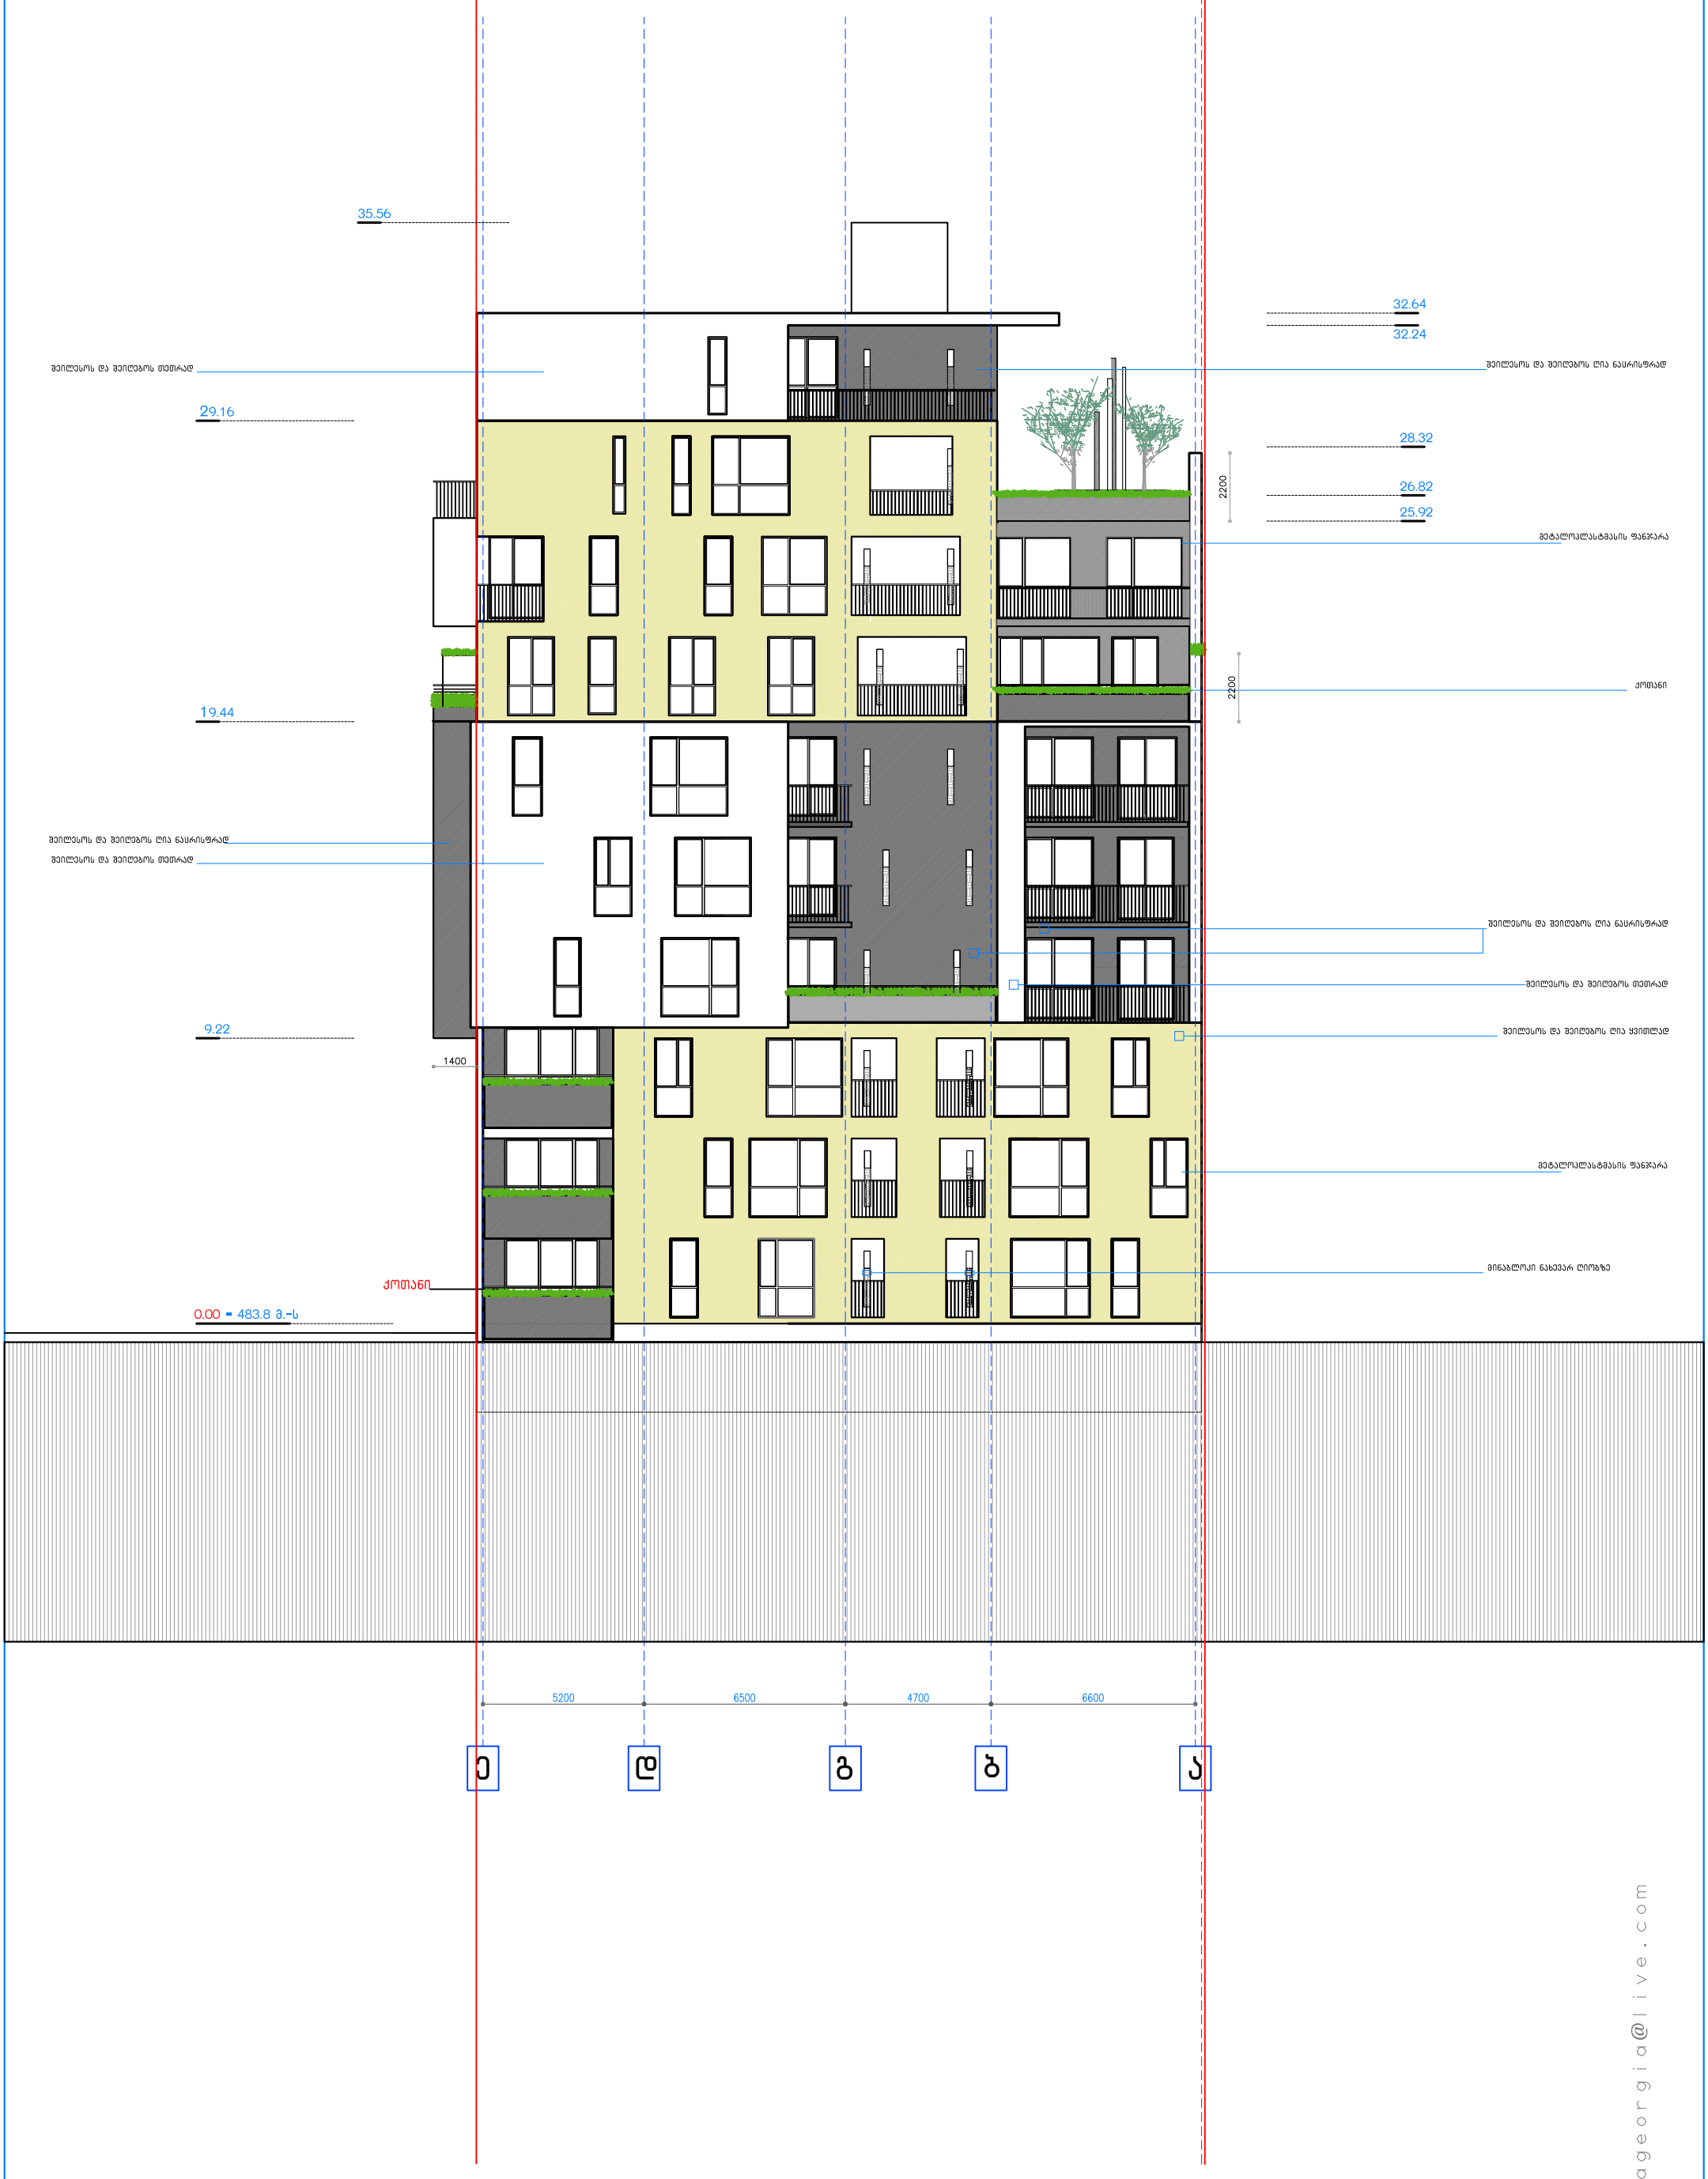


noageorgia@live.com

დამკვეთი: შპს " მიგ ჯგუფი "
მისამართი: ქ.თბილისი,გ.ბარწყინვალესა და კეტრე იბერის ქუჩების გადაკვეთაზე

ბ ბლოკი **ფასადი ე-ა**

მრავალბინიანი საცხოვრებელი სახლი

0 m 1 m 3 m

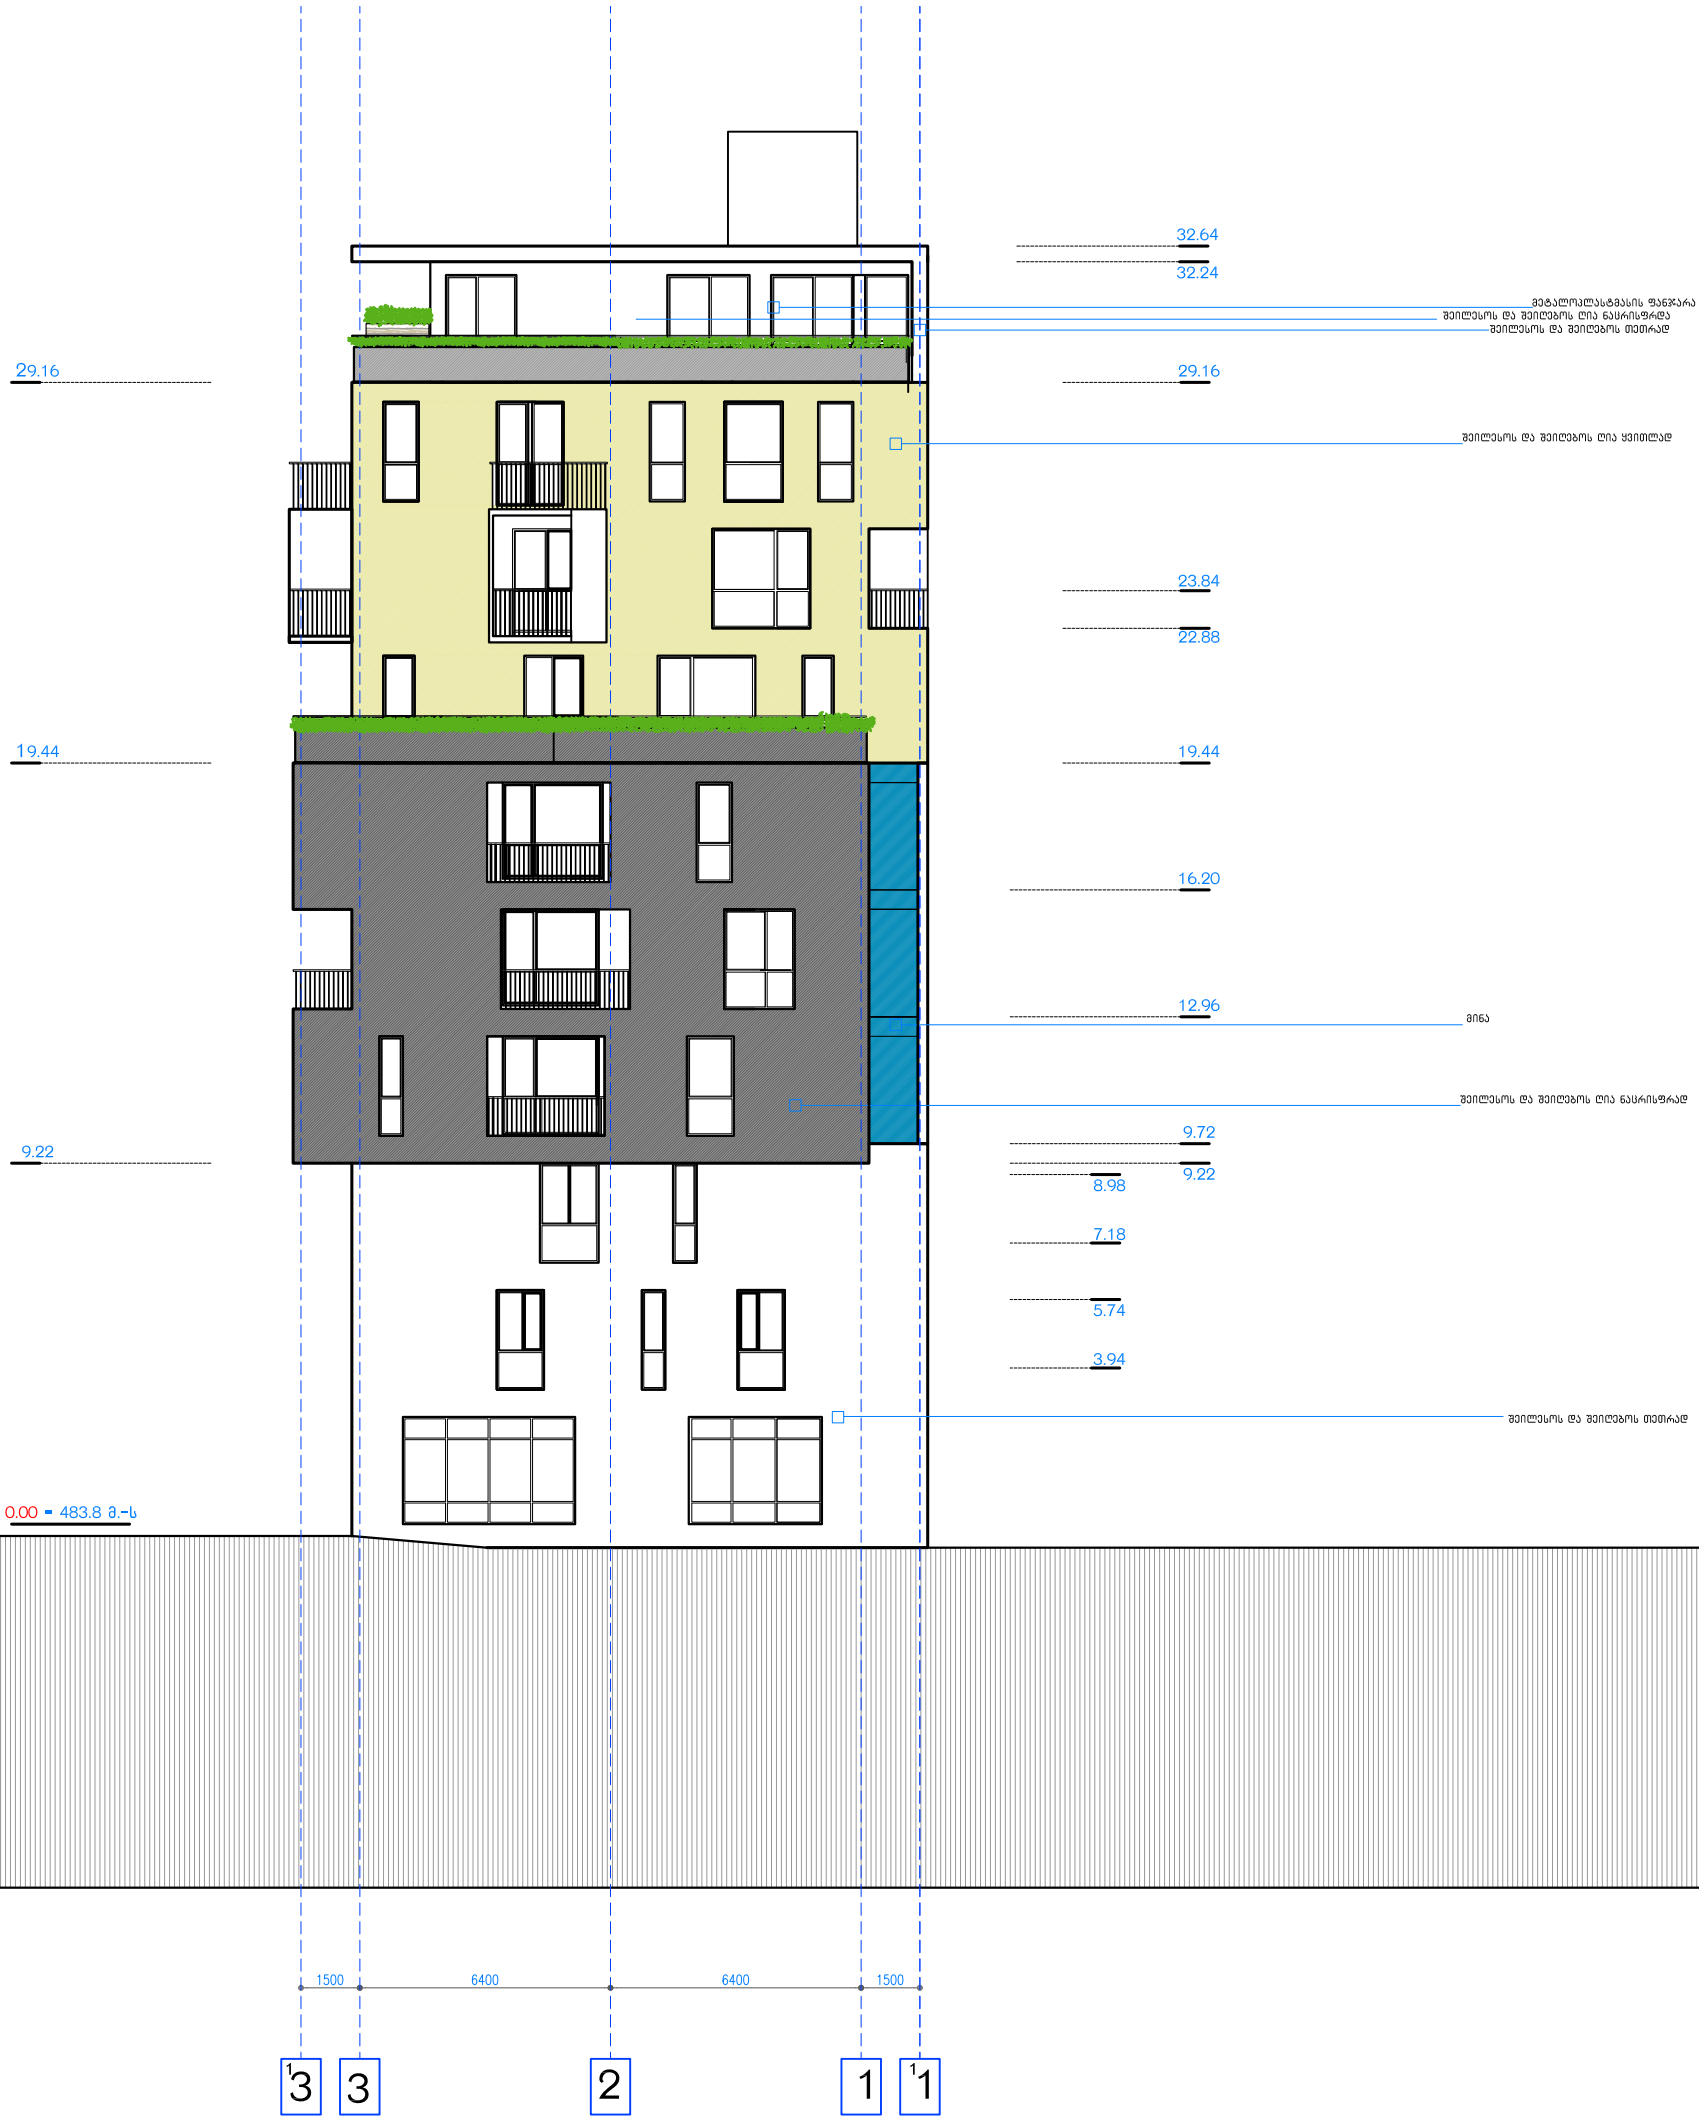


noageorgia@live.com

დამკვეთი: შპს " მიგ ჯგუფი "
მისამართი: ქ.თბილისი,გ.გრწყინვალესა და კეტრე იბერის ქუჩების გადაკვეთაზე

ბ ბლოკი ფასადი 3-1

მრავალბინიანი საცხოვრებელი სახლი

0 m 1 m 3 m

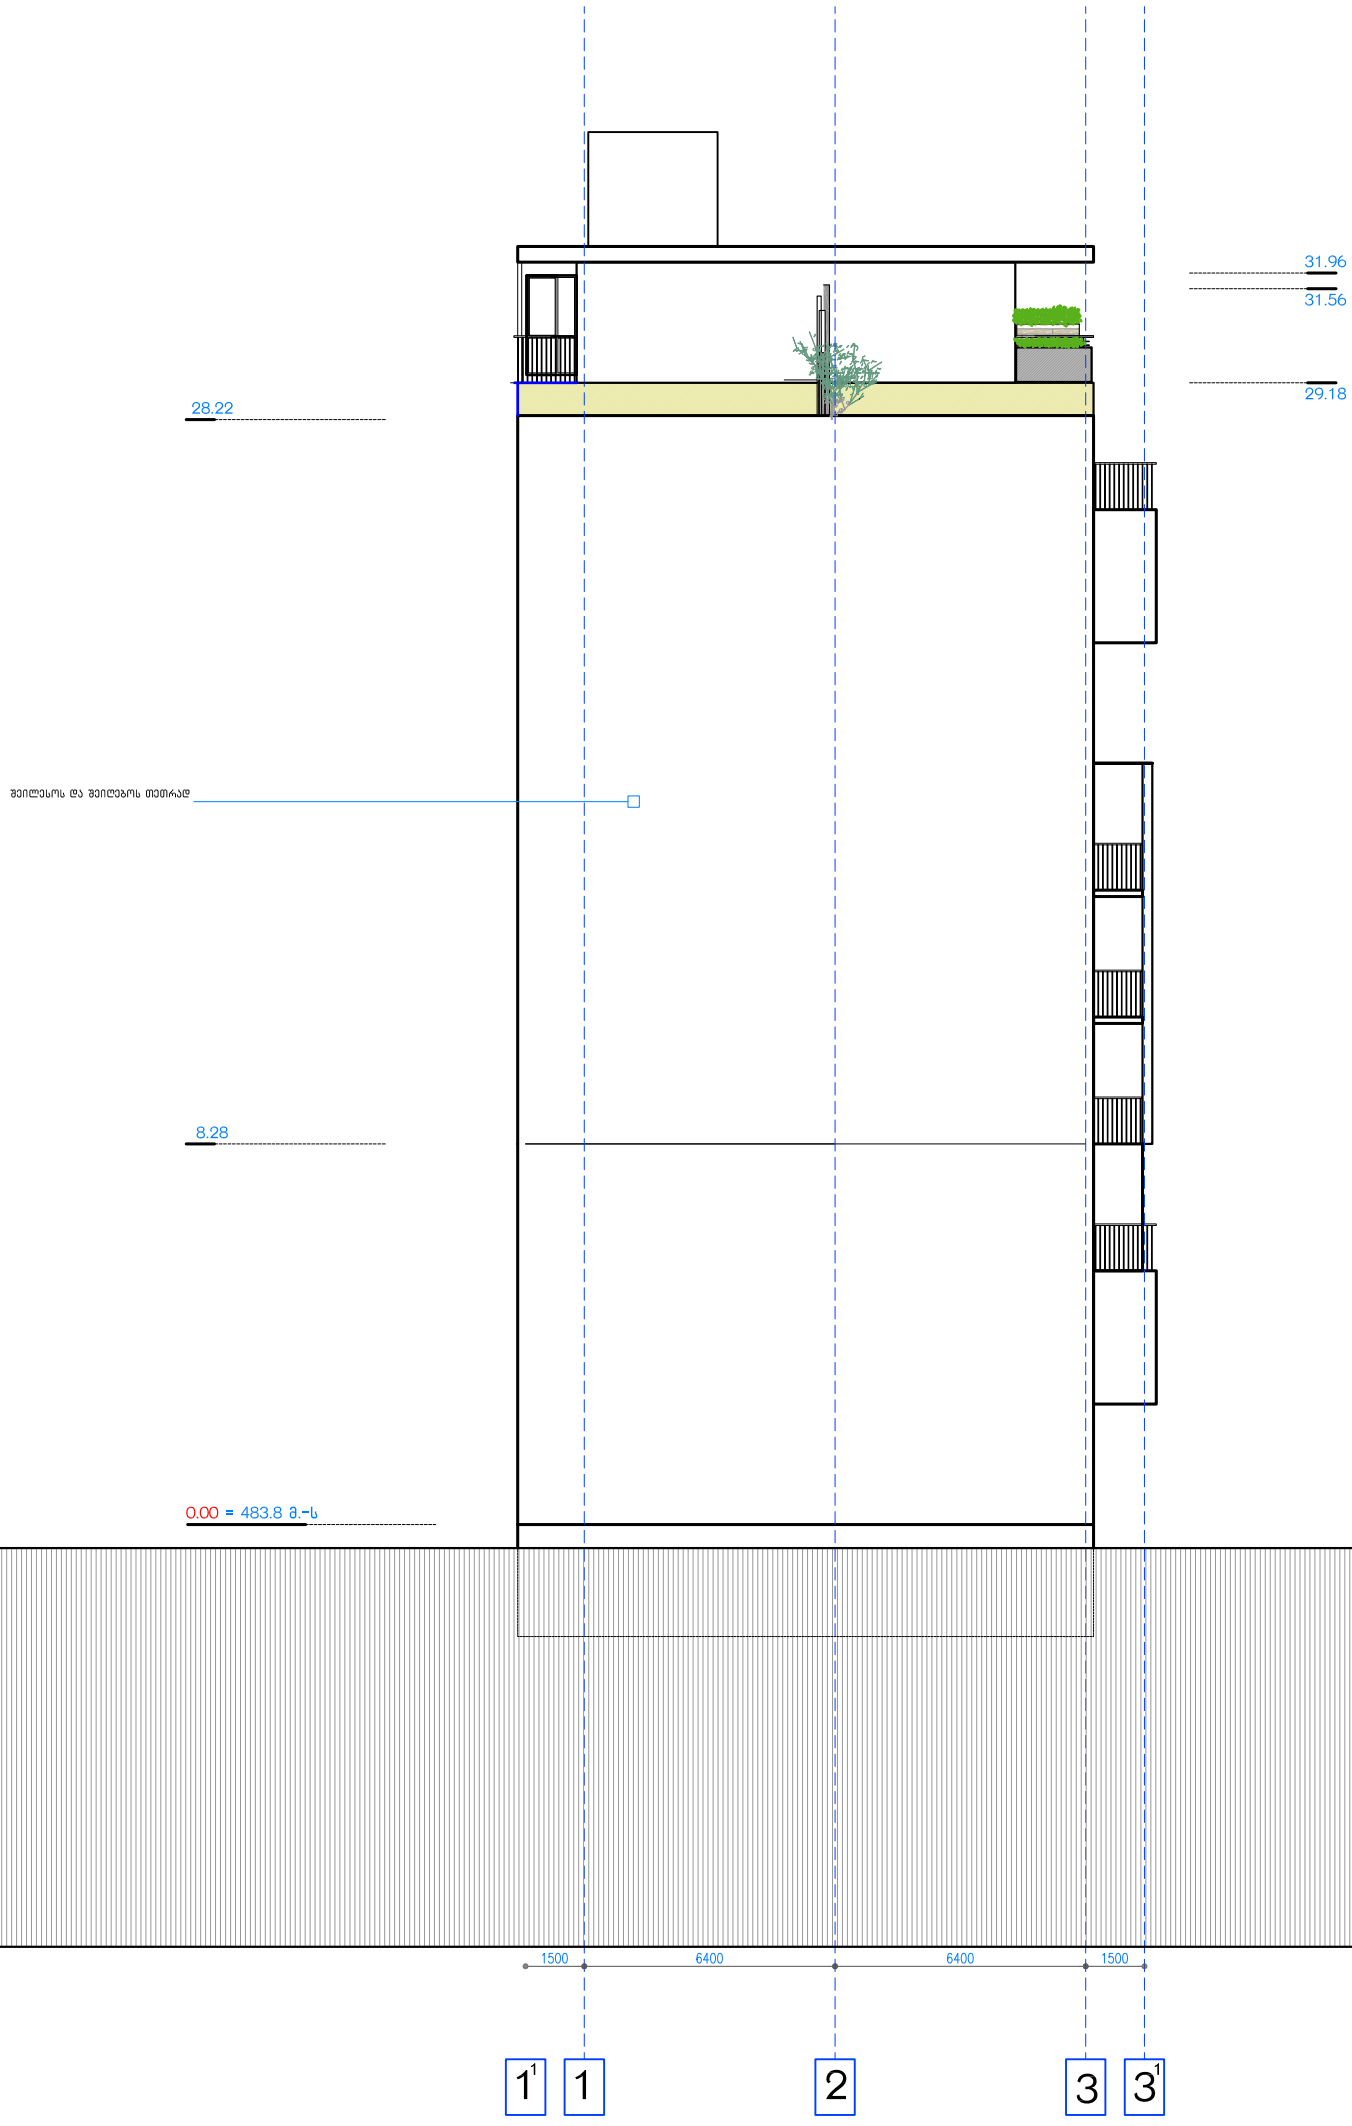

noageorgia@live.com

დამკვეთი: შპს " მიგ ჯგუფი "
მისამართი: ქ.თბილისი,გ.გრწყინვალესა და კეტრე იბერის ქუჩების გადაკვეთაზე

ბ ბლოკი ფასადი 1-3

მრავალბინიანი საცხოვრებელი სახლი

0 m 1 m 3 m