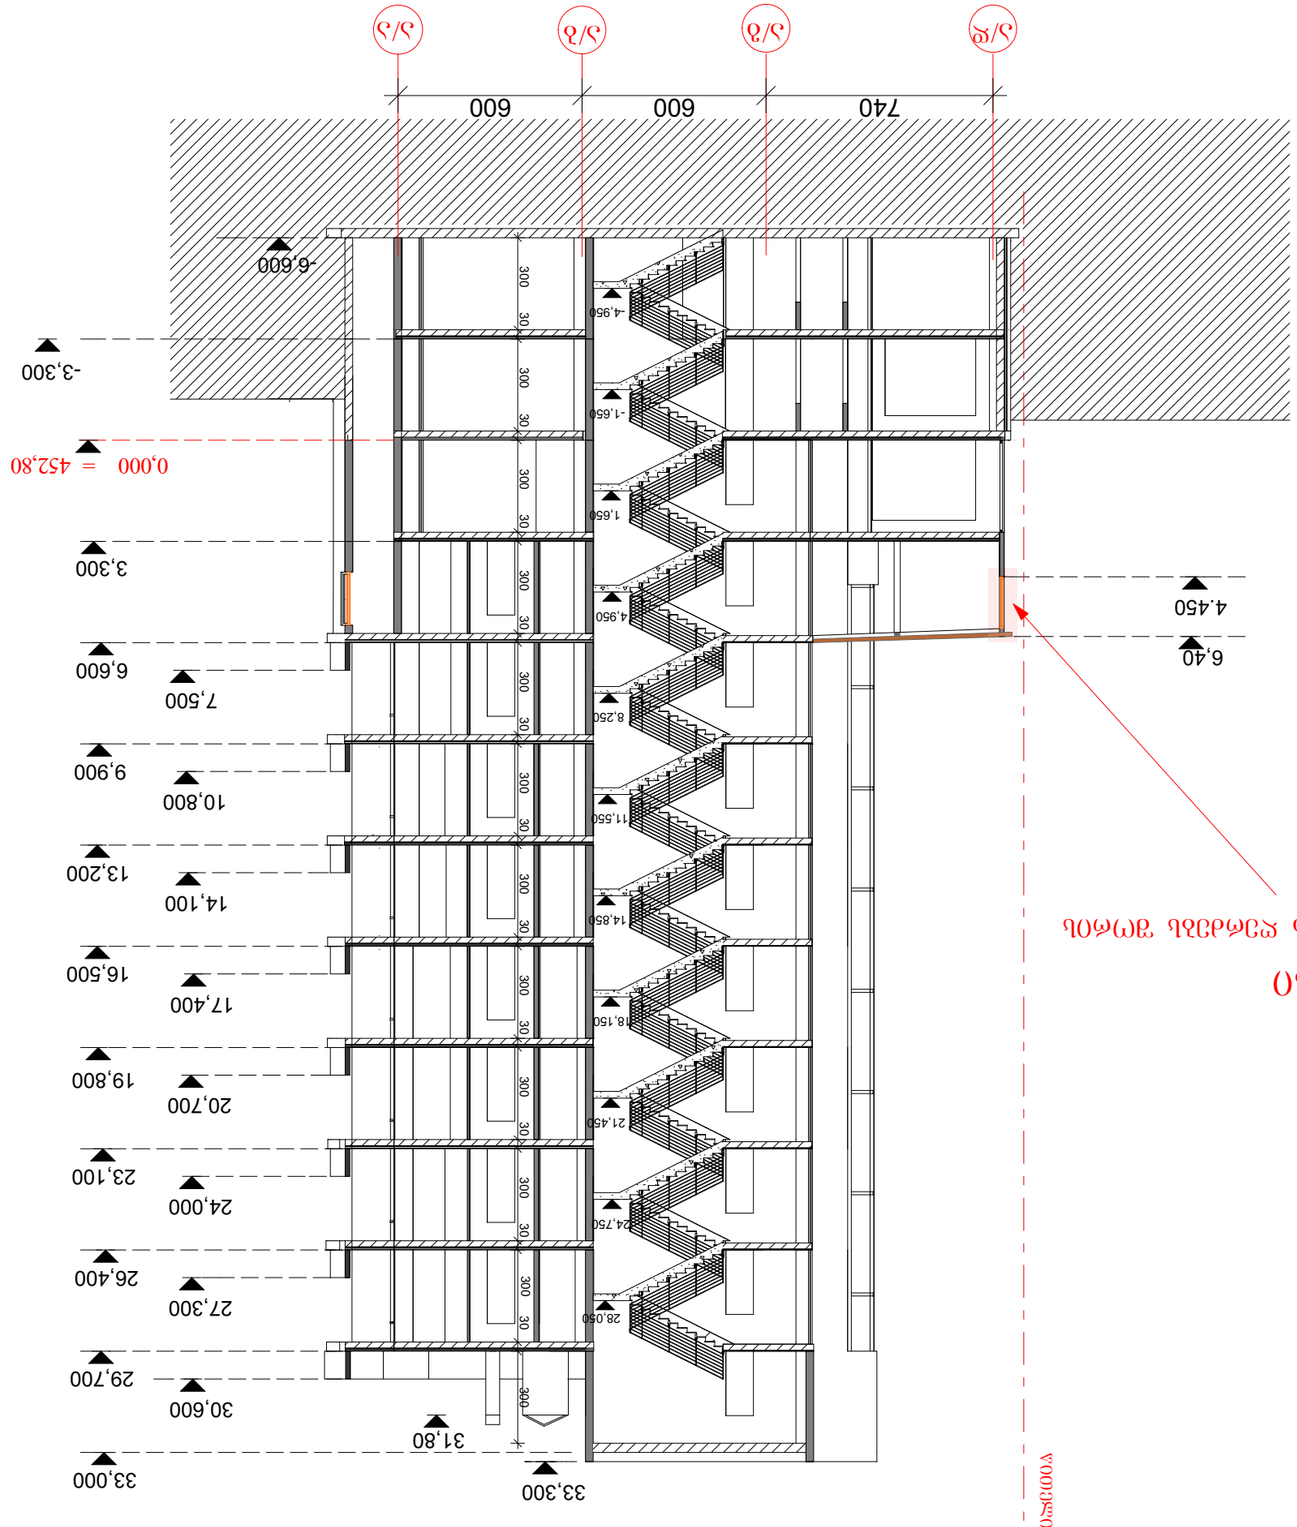

GSPublisherEngine 0.0.100.100

300 30 300 30 300 30 300 30 300 30 300 30 300 30 300 30 300 30 300 30 300 30 300

740 600 600

0,000 = 452,80

3,300

6,600

9,900

13,200

16,500

23,100

26,400

29,700

33,000

-3,300

19,800

30,600

27,300

17,400

14,100

10,800

7,500

24,000

20,700

33,300

6,40

-6,600

4.450 4,950

8,250

11,550

14,850

18,150

21,450

24,750

-4,950

- 1,650

1,650

წითელი ხაზი

g

გოძიაშვილის ქ. #21

b

S p s "soxumi-2004"

a

დემეტრაძე

დემეტრაძე

S p s
"soxumi-
2004"

mT.
არქიტექტორი
შეასრულა

e q s p l i k a c i a

თარიღი

მაშტაბი 1 : 200

სტადია ფურცელი ფურცლები

a-

ფორმატი 2014 წელი ფაილი

პირობითი აღნიშვნა

ჭრილი 1-1

28,050

a/d a/g a/b a/a

31,80

მრავალფუნქციური შენობა/კომპლექსი
ბლოკი "გ"
p r o e q t i s k o r e q t i r e b a

a/1

1
-ა/7 და ა/დ-ა/გ ღერძებს შორის
შემინვის მოწყობა

ცვლილებები

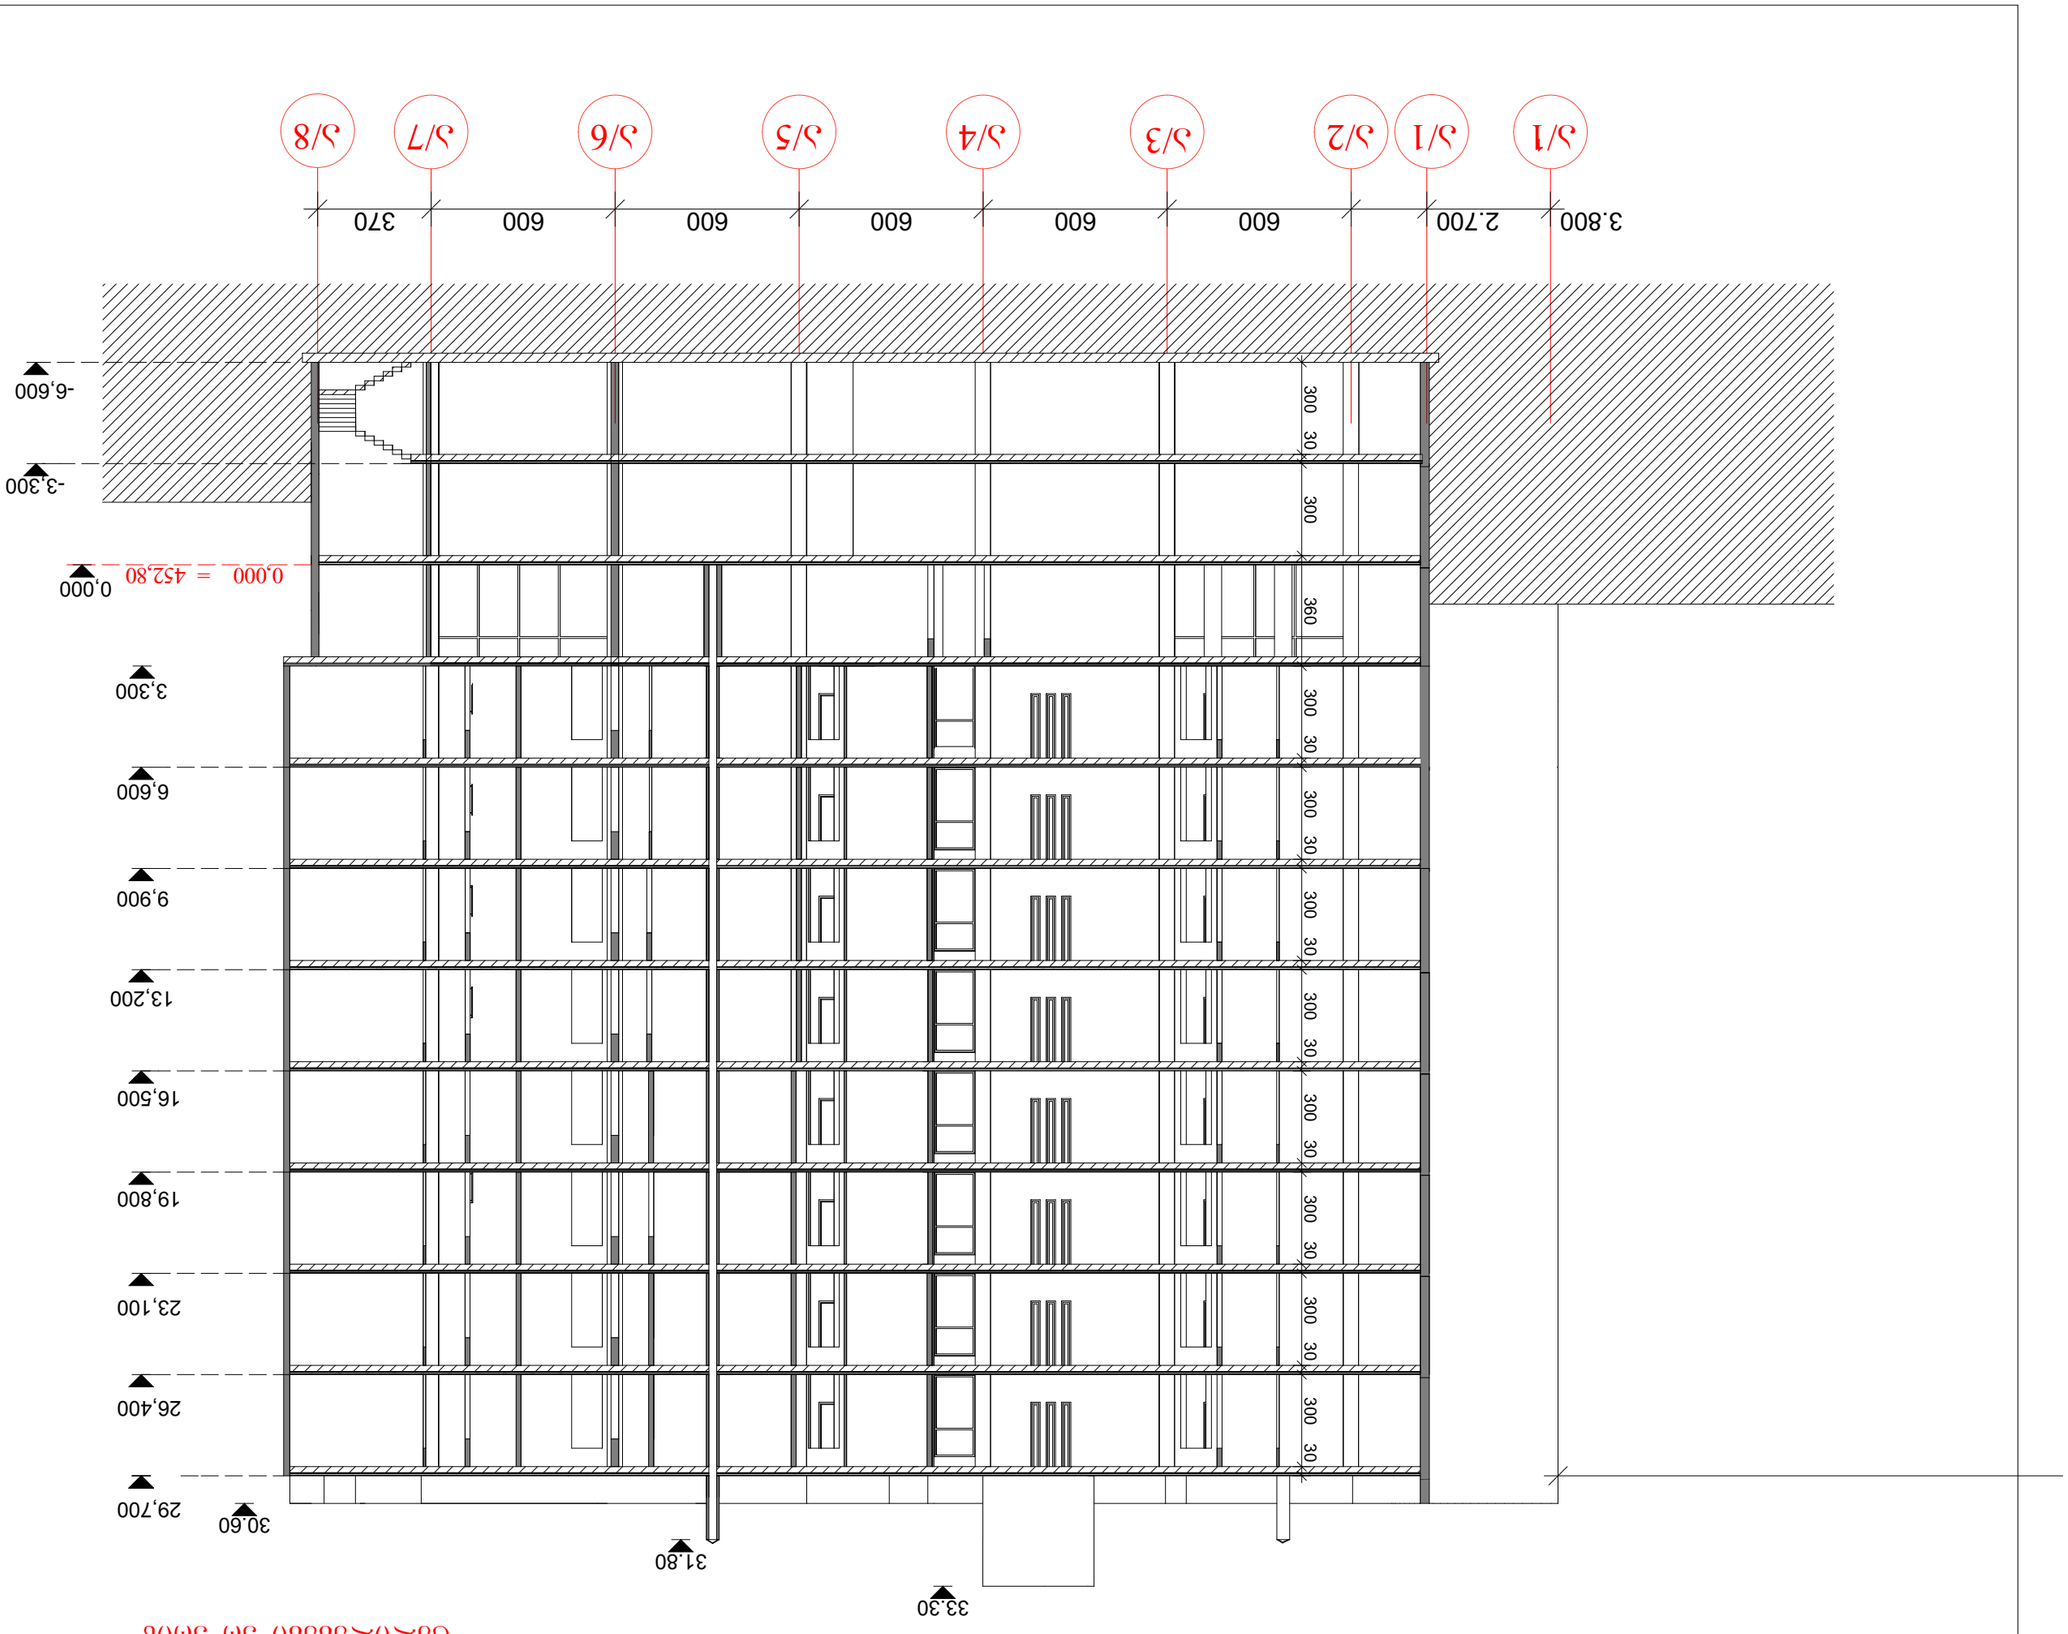




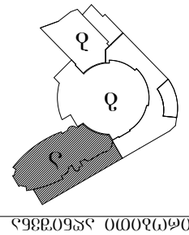




