გეგმა ნიშნულზე -3.20 მ 1:100

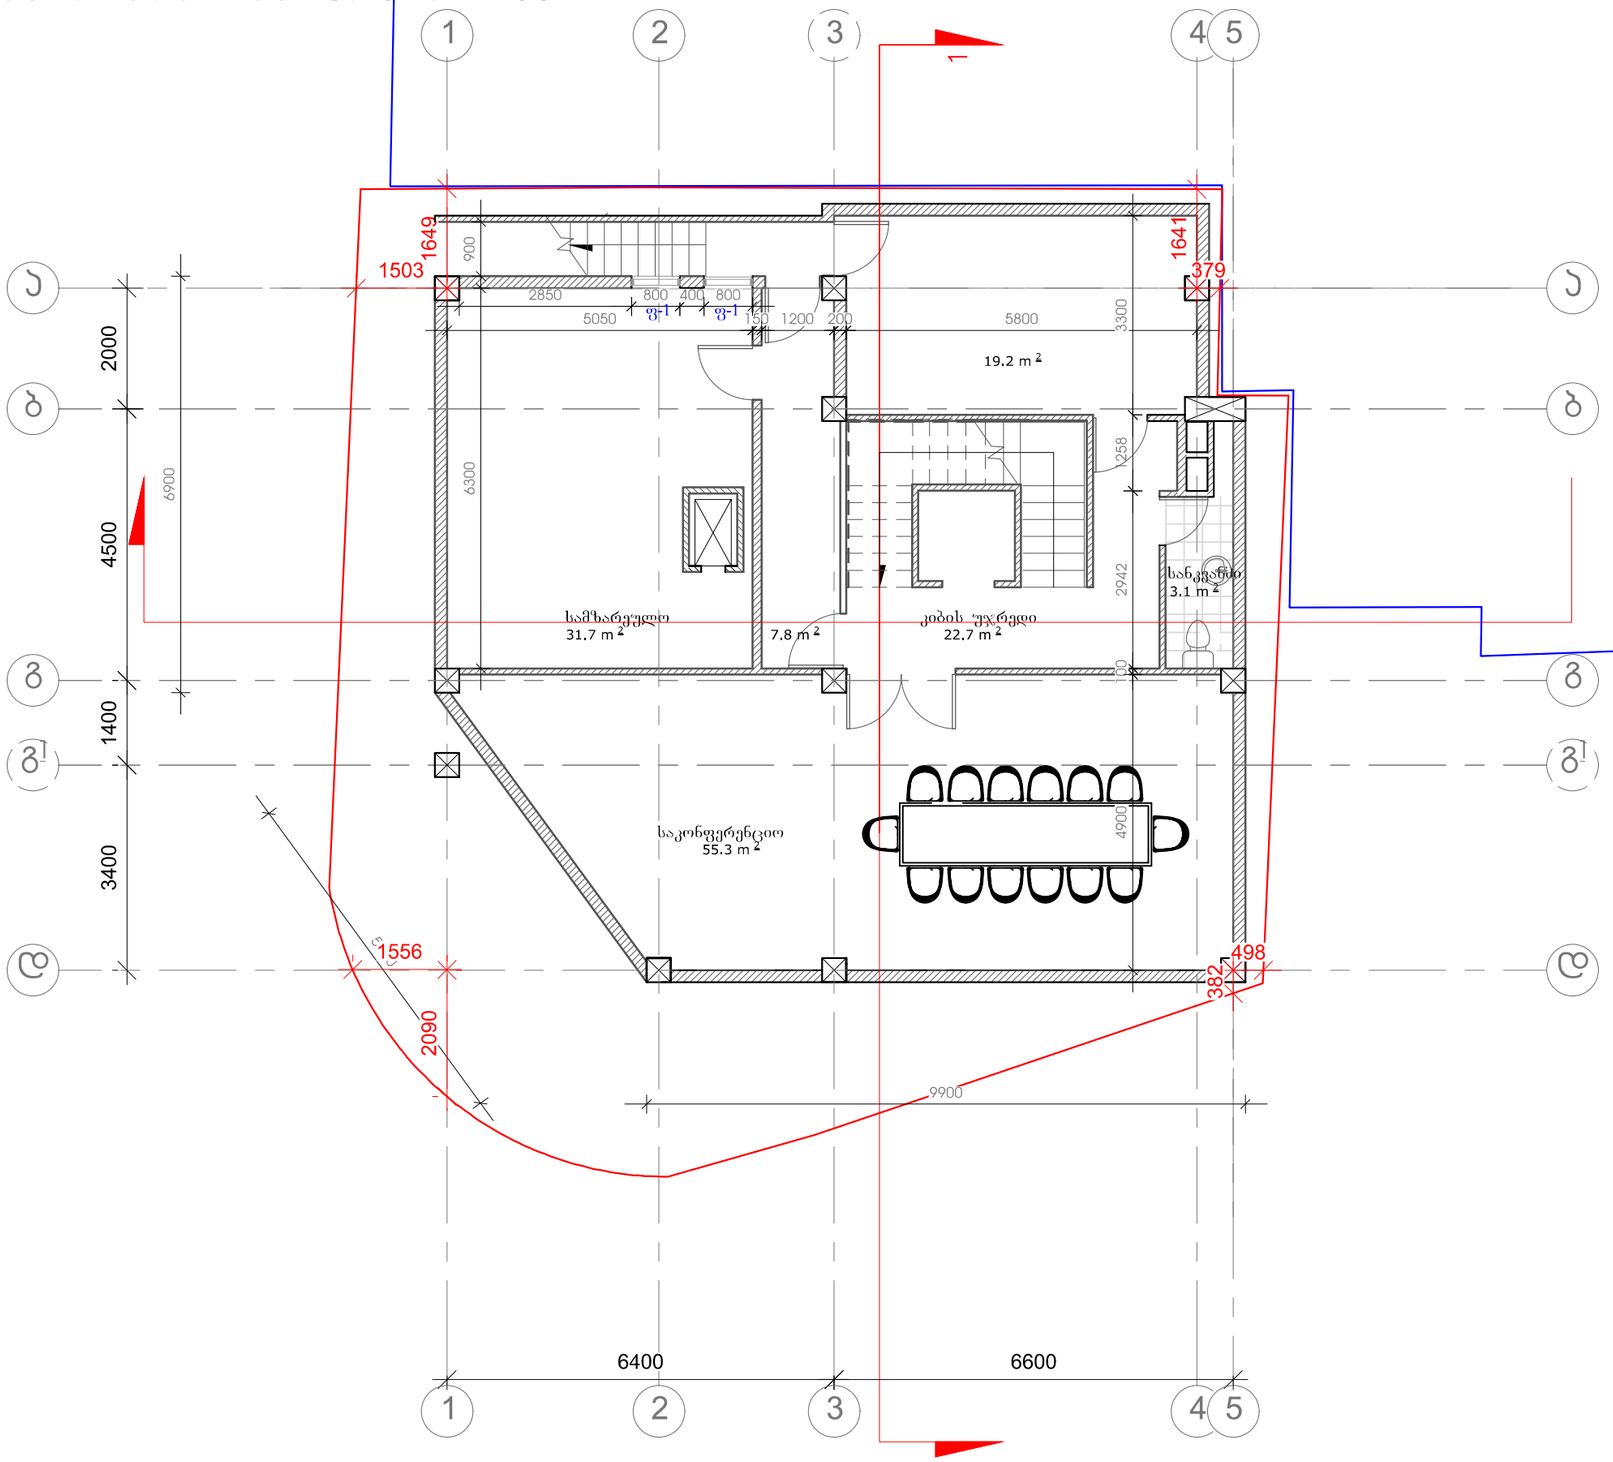

ფორმატი-3	დაკვეთა №	

შენიშვნები:

1. ნახაზზე ზომები მოცემულია მეტრებში.

2. ნახაზის ყველა ცვლილება მშენებლობისას მეთანხმებული უნდა იყოს პროექტის ავტორთან

ტექნიკურ-ეკონომიკური მაჩვენებლები:

პირობითი ნიშნები:

⑥ –	– კედელი
–	– ტიხარი
–	– რიგელი
ა-6 –	– დიაფრაგმა
ფ-6 –	– პოლონა
გ-6 –	– ღერძის ხაზი
ფარ-6	– საკვდასტრო საზღვარი

დამკვეთი
ლევან გოცაძე

მისამართი
ქ.თბილისი დიდხევის დაღმართსა
დამარცხენა სანაპიროს შორის (ნაკვ 37/004)

პროექტის სახელწოდება
სასტუმრო

თანამდებობა	გვარი	ხელმოწერა	თარიღი
დირექტორი	ო.ხუხაშვილი		
ავტორი	ლ.ხუხაშვილი		
ავტორი	ა. ჯავახიშვილი		

მასშტაბი	1:100	ნახაზი: გეგმა ნიშნულზე -3.20
თარიღი		

სტადია	ფერცელი	ფერცლები
პროექტი	ა-2	ა-16

გეგმა ნიშნულზე ±0.00 მ 1:100

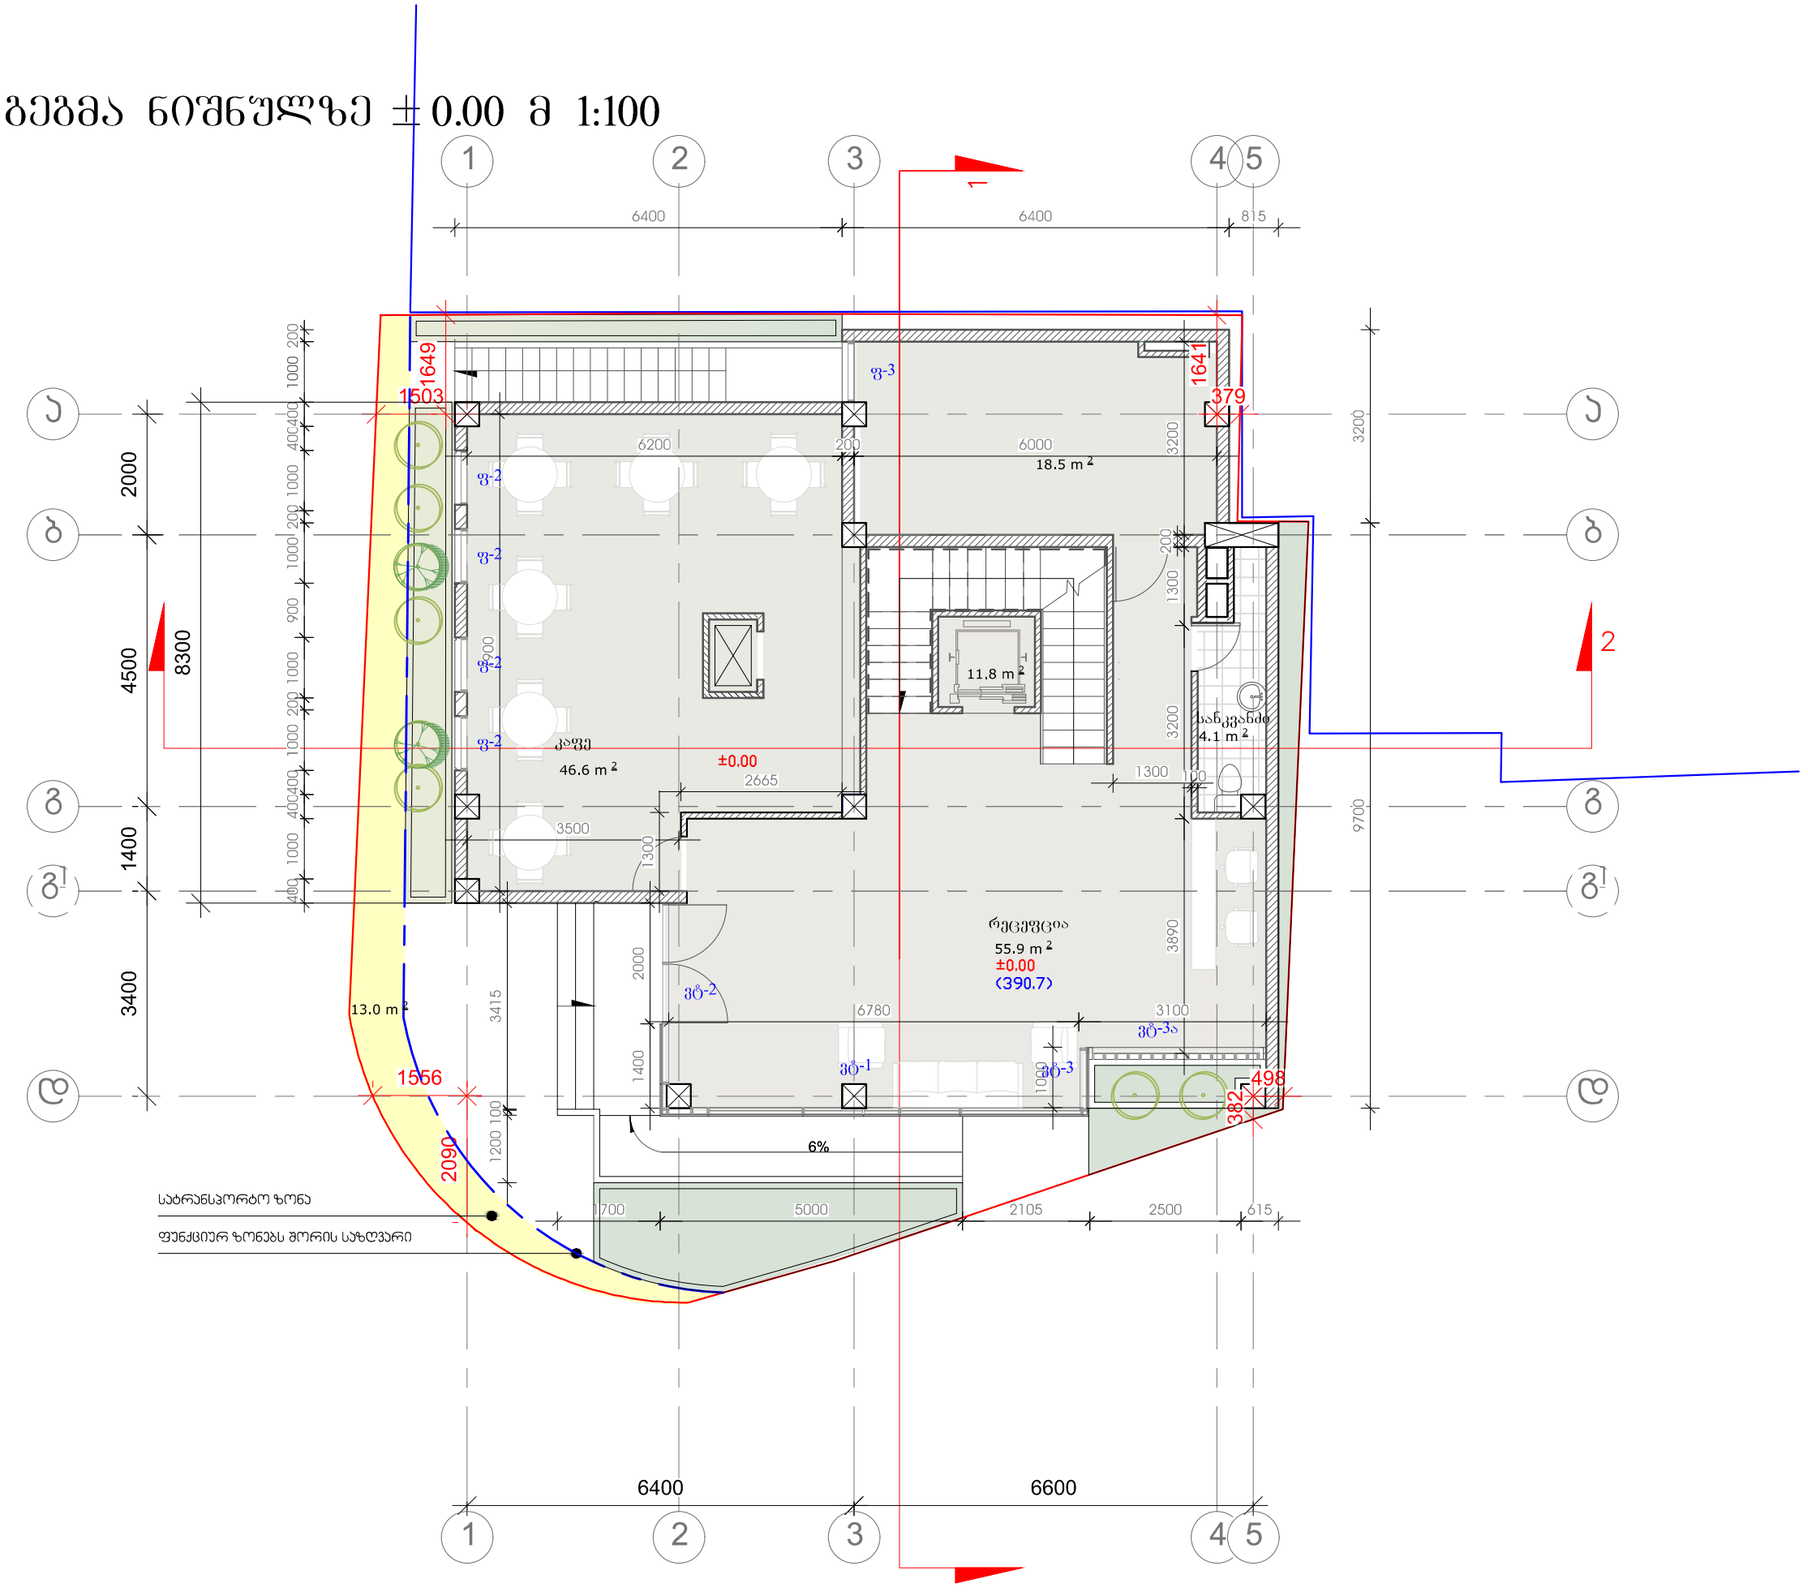

ფორმატი-3	დაკვეთა №	

შენიშვნები:

1. ნახაზზე ზომები მოცემულია მეტრებში.

2. ნახაზის ყველა ცვლილება მშენებლობისას შეთანხმებული უნდა იყოს პროექტის ავტორთან

ტექნიკურ-ეკონომიკური მაჩვენებლები:

პირობითი ნიშნები:

6 –	– ჯადელი
± –	– ტიხარი
± –	– რიგელი
ა-ნ –	– დიაფრაგმა
ფ-ნ –	– პოლონა
მ-ნ –	– ღერძის ხაზი
ფარ-ნ	– საკადასტრო საზღვარი

დამკვეთი	ლევან გოცაძე
მისამართი	ქ.თბილისი დიდხევის დაღმართსა დამარცხენა სანაპიროს შორის (ნაკ 37/004)
პროექტის სახელწოდება	სასტუმრო

თანამდებობა	გვარი	ხელმოწერა	თარიღი
დირექტორი	ო.ხუსაშვილი		
ავტორი	ლ.ხუსაშვილი		
ავტორი	ა. ჯუვანიშვილი		

მასშტაბი	1:100	ნახაზი: გეგმა ნიშნულზე 0.00
თარიღი		

სტადია	ფერცელი	ფერცლები
პროექტი	ა-3	ა-16

გეგმა ნიშნულზე +3.60 მ 1:100

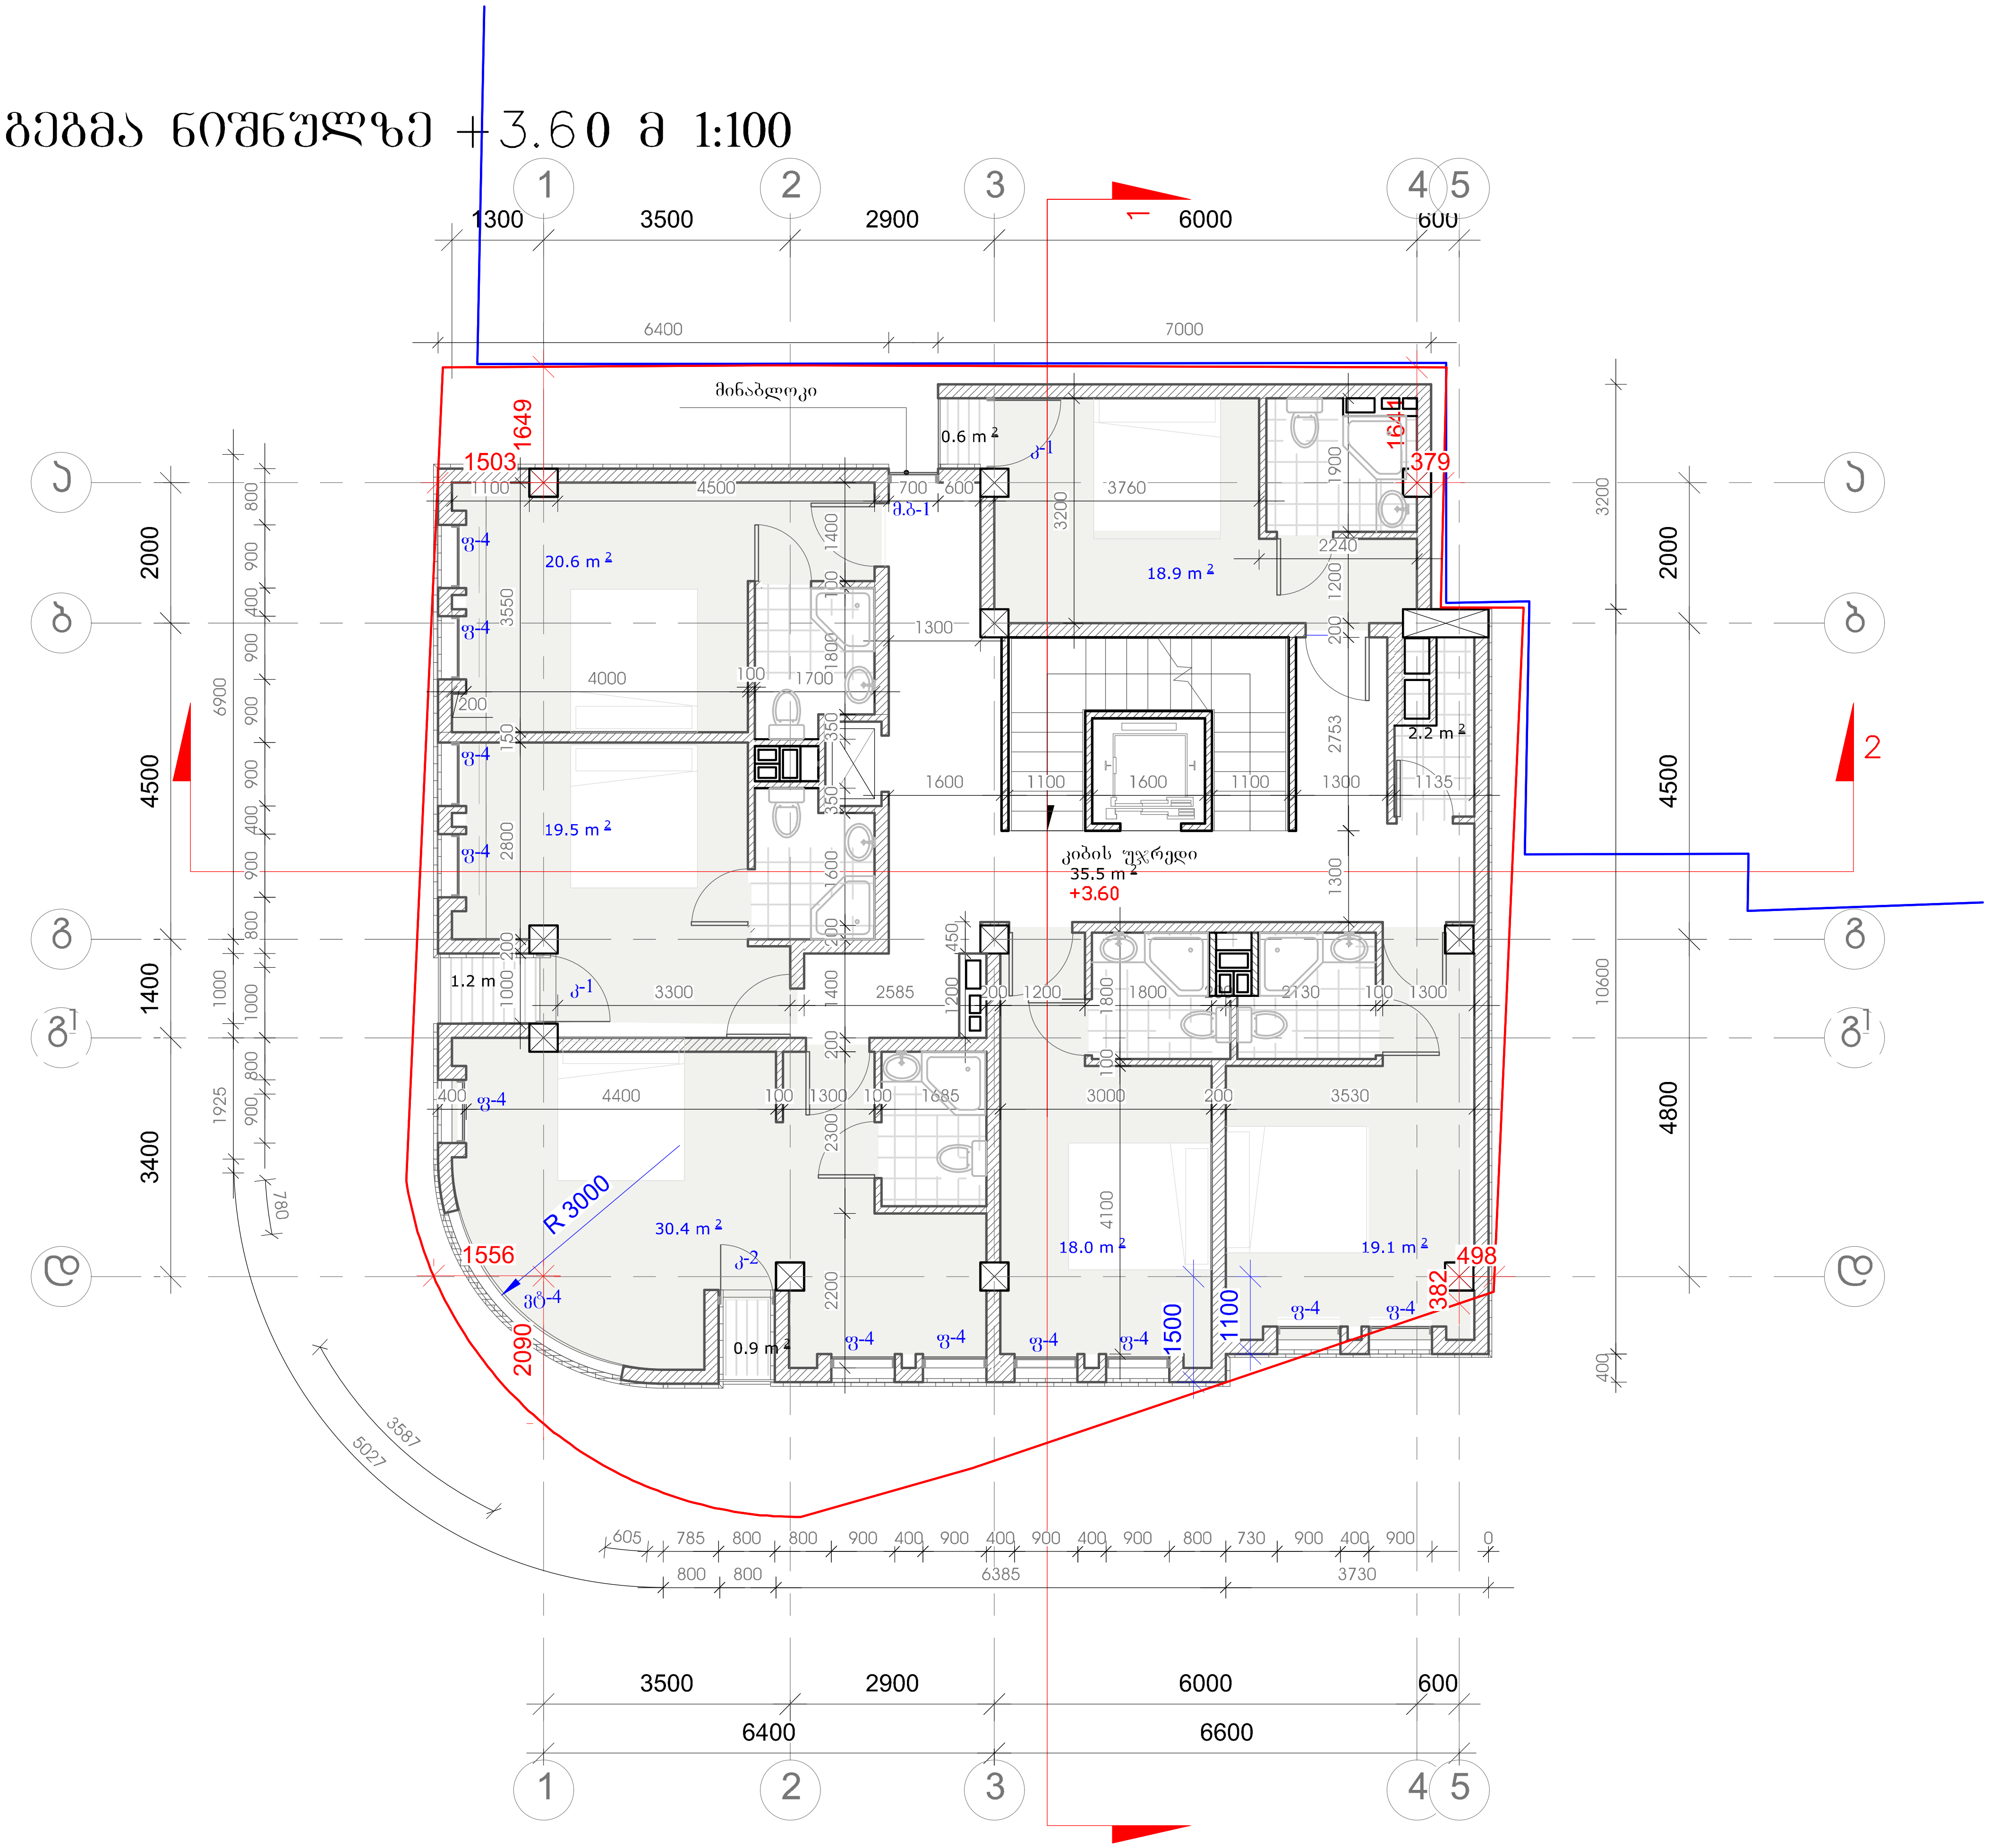

ფორმატი-3	დაკვეთა №	

შენიშვნები:

1. ნახაზზე ზომები მოცემულია მეტრებში.

2. ნახაზის ყველა ცვლილება მშენებლობისას შეთანხმებული უნდა იყოს პროექტის ავტორთან.

ტექნიკურ-ეკონომიკური მაჩვენებლები:

პირობითი ნიშნები:

ა-6 –
ფ-6 –
მ-6 –
ფარ-6

– კედელი
– ტიხარი
– რიგელი
– დიაფრაგმა
– კოლონა
– ღერძის ხაზი
– საკადასტრო საზღვარი

დამკვეთი
ლევან გოცაძე

მისამართი
ქ.თბილისი დიდხევის დაღმართსა
დამარცხენა სანაპიროს შორის (ნაკვ 37/004)

პროექტის სახელწოდება
სასტუმრო

თანამდებობა	გვარი	ხელმოწერა	თარიღი
დირექტორი	ო.ხუხაშვილი		
ავტორი	ლ.ხუხაშვილი		
ავტორი	ა. ჯავახიშვილი		

მასშტაბი	1:100	ნახაზი: გეგმა ნიშნულზე +3.60
თარიღი		

სტადია	ფურცელი	ფურცლები
პროექტი	ა-4	ა-16

გეგმა ნიშნულზე +6.80 მ 1:100

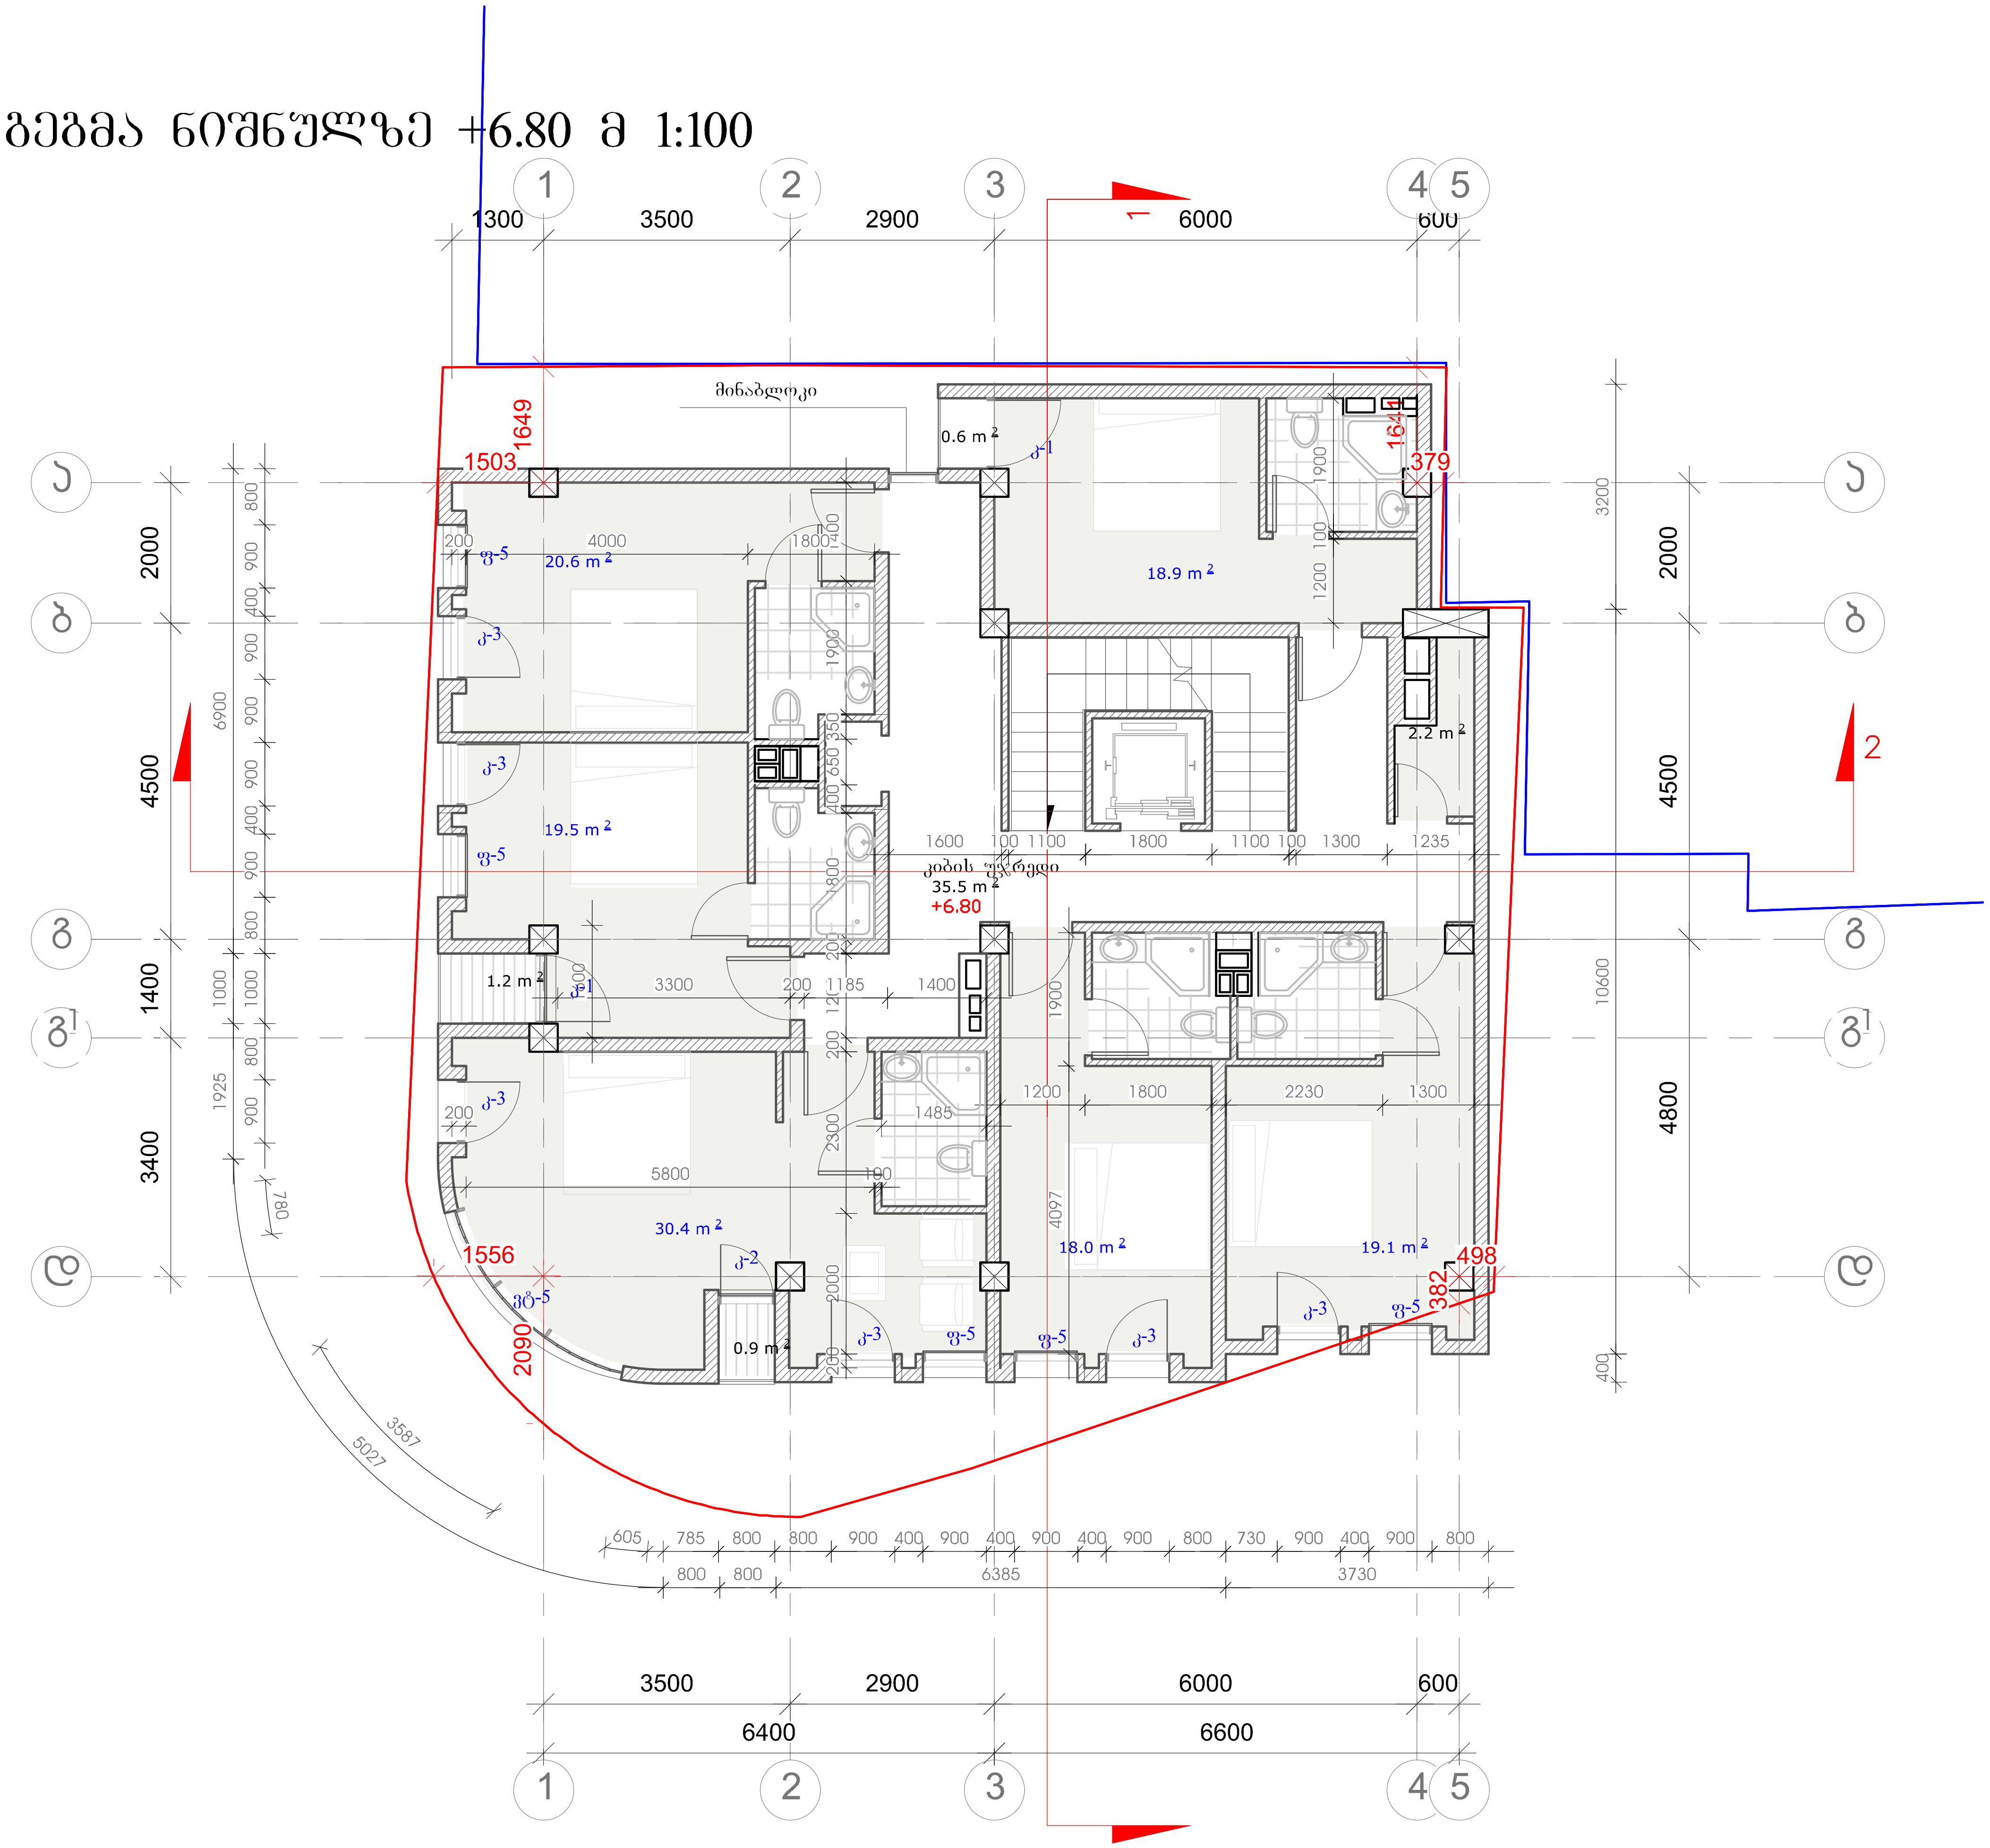

ფორმატი-3	დაკვეთა №	

შენიშვნები:

1. ნახაზზე ზომები მოცემულია მეტრებში.
2. ნახაზის ყველა ცვლილება მშენებლობისას შეთანხმებული უნდა იყოს პროექტის ავტორთან.

ტექნიკურ-ეკონომიკური მაჩვენებლები:

პირობითი ნიშნები:

⑥ –	– კედელი
–	– ტიხარი
–	– რიგელი
კ-6 –	– დიაფრაგმა
ფ-6 –	– კოლონა
მ-6 –	– ღერძის ხაზი
ფარ-6	– საკადასტრო საზღვარი

დამკვეთი
ლევან გოცაძე

მისამართი
ქ.თბილისი დიღხევის დაღმართსა დამარცხენა სანაპიროს შორის (ნაკ 37/004)

პროექტის სახელწოდება
სასტუმრო

თანამდებობა	გვარი	ხელმოწერა	თარიღი
დირექტორი	ო.ხუხაშვილი		
ავტორი	ლ.ხუხაშვილი		
ავტორი	ა. ჯავახიშვილი		

მასშტაბი	1:100	ნახაზი: გეგმა ნიშნულზე +6.80
თარიღი		

სტადია	ფურცელი	ფურცლები
პროექტი	ა-5	ა-16

გეგმა ნიშნულზე +10.00 მ 1:100

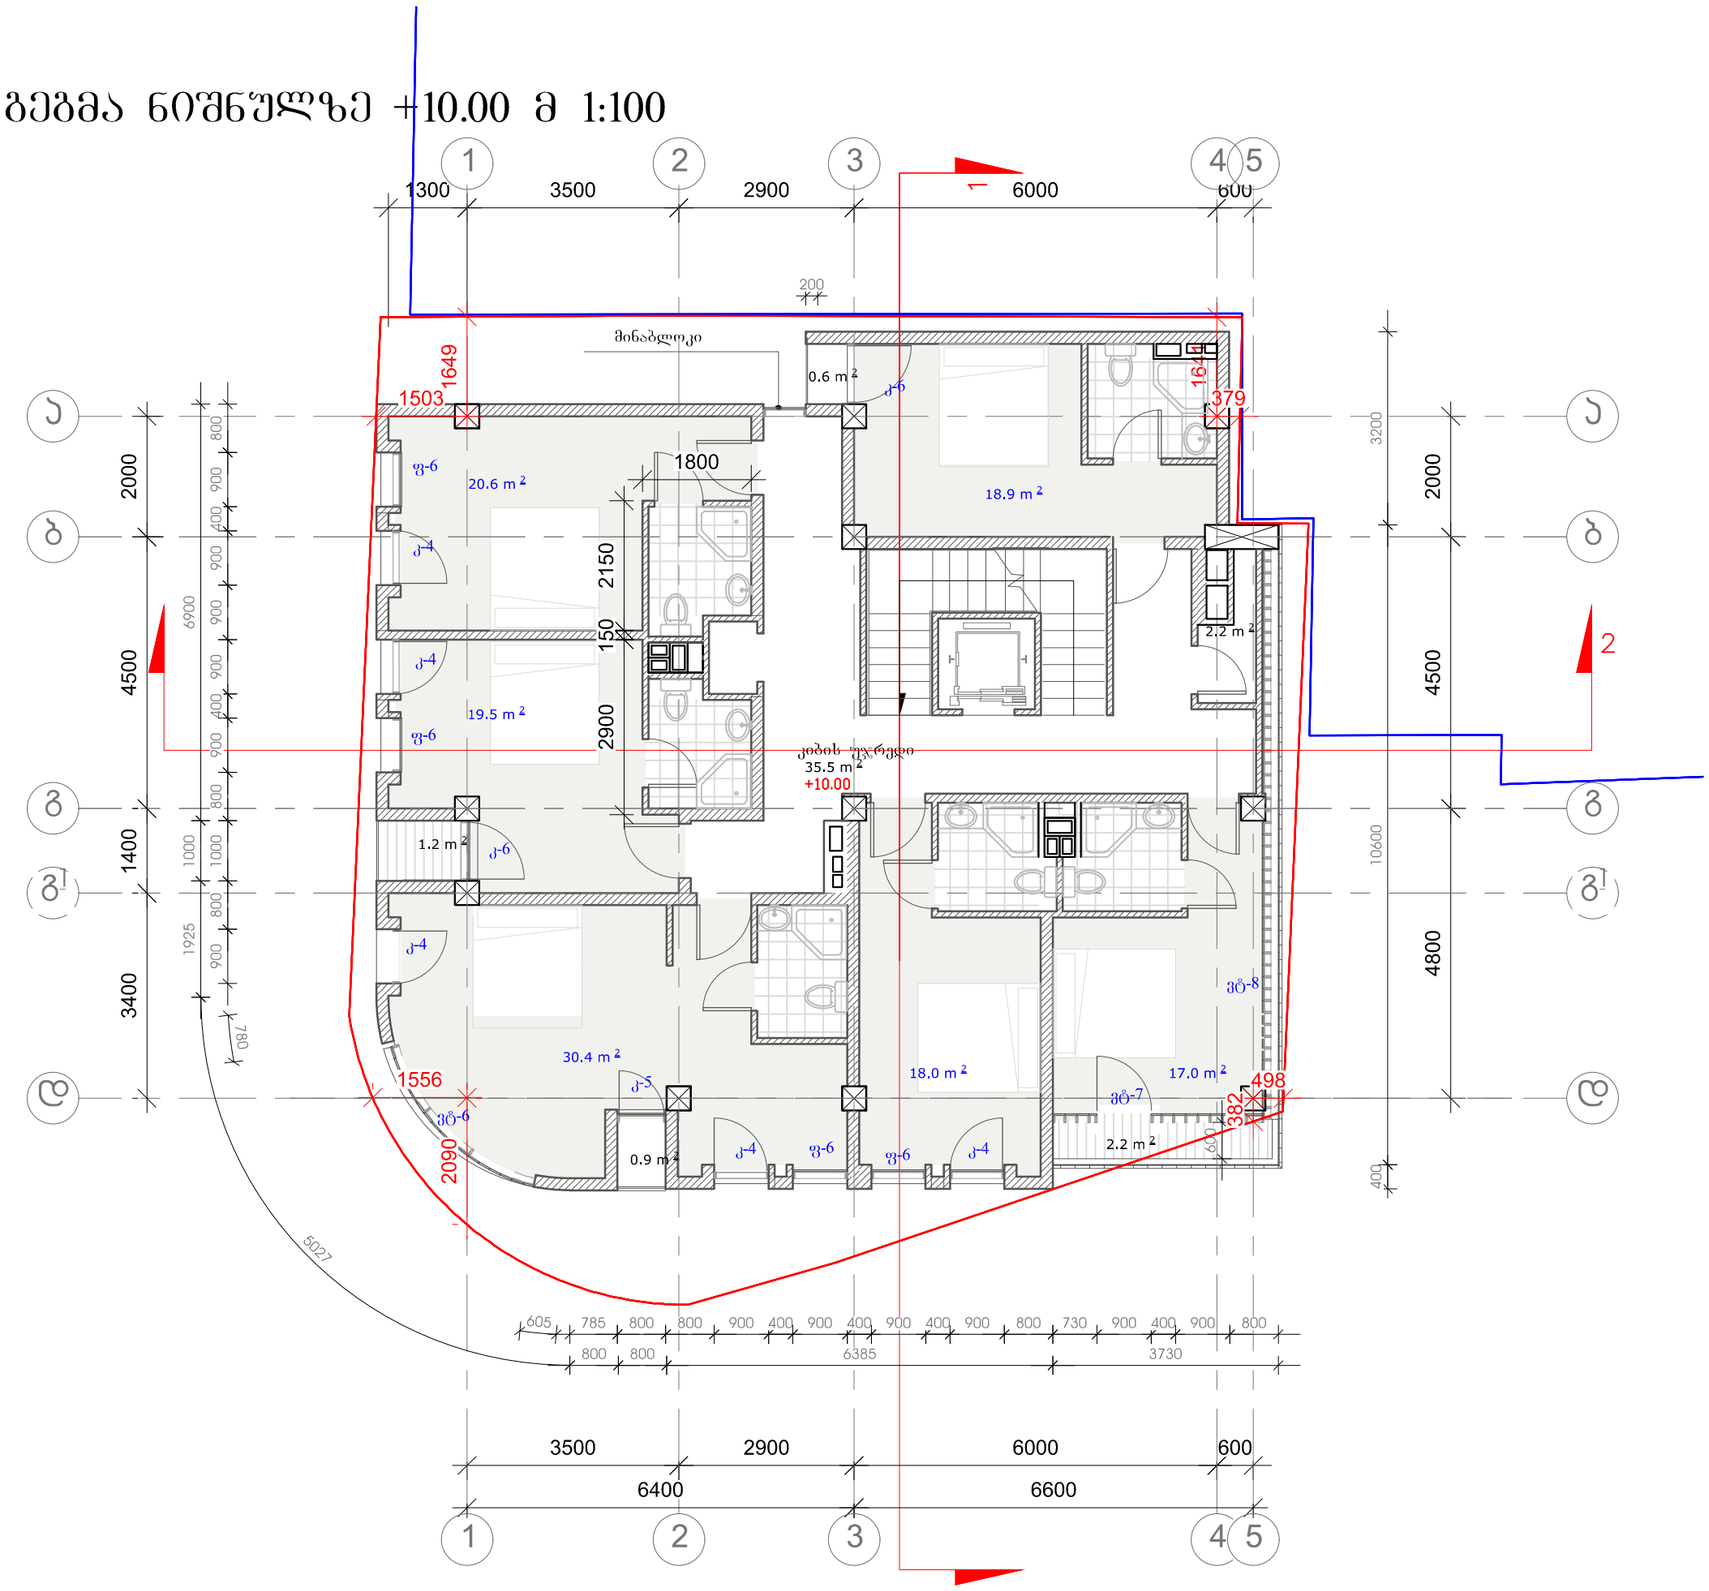

ფორმატი-3	დაკვეთა №	

შენიშვნები:

1. ნახაზზე ზომები მოცემულია მეტრებში.

2. ნახაზის ყველა ცვლილება მშენებლობისას შეთანხმებული უნდა იყოს პროექტის ავტორთან

ტექნიკურ-ეკონომიკური მაჩვენებლები:

პირობითი ნიშნები:

6 –	ჯდელი
–	ტიხარი
–	რიგელი
ა-ნ –	დიაფრაგმა
ფ-ნ –	პოლონა
მ-ნ –	ღერძის ხაზი
ფარ-ნ	საპროექტო საზღვარი

დამკვეთი
ლევან გოცაძე

მისამართი
ქ.თბილისი დიდხევის დამდარეთსა დამარცხენა სანაპიროს შორის (ნაკ 37/004)

პროექტის სახელწოდება
სასტუმრო

თანამდებობა	გვარი	ხელმოწერა	თარიღი
დირექტორი	ო.ხახაშვილი		
ავტორი	ლ.ხახაშვილი		
ავტორი	ა. ჯავახიშვილი		

მასშტაბი	1:100	ნახაზი: გეგმა ნიშნულზე +10.0
თარიღი		

სტადია	ფერცელი	ფერცლები
პროექტი	ა-6	ა-16

გეგმა ნიშნულზე +13.20 მ 1:100

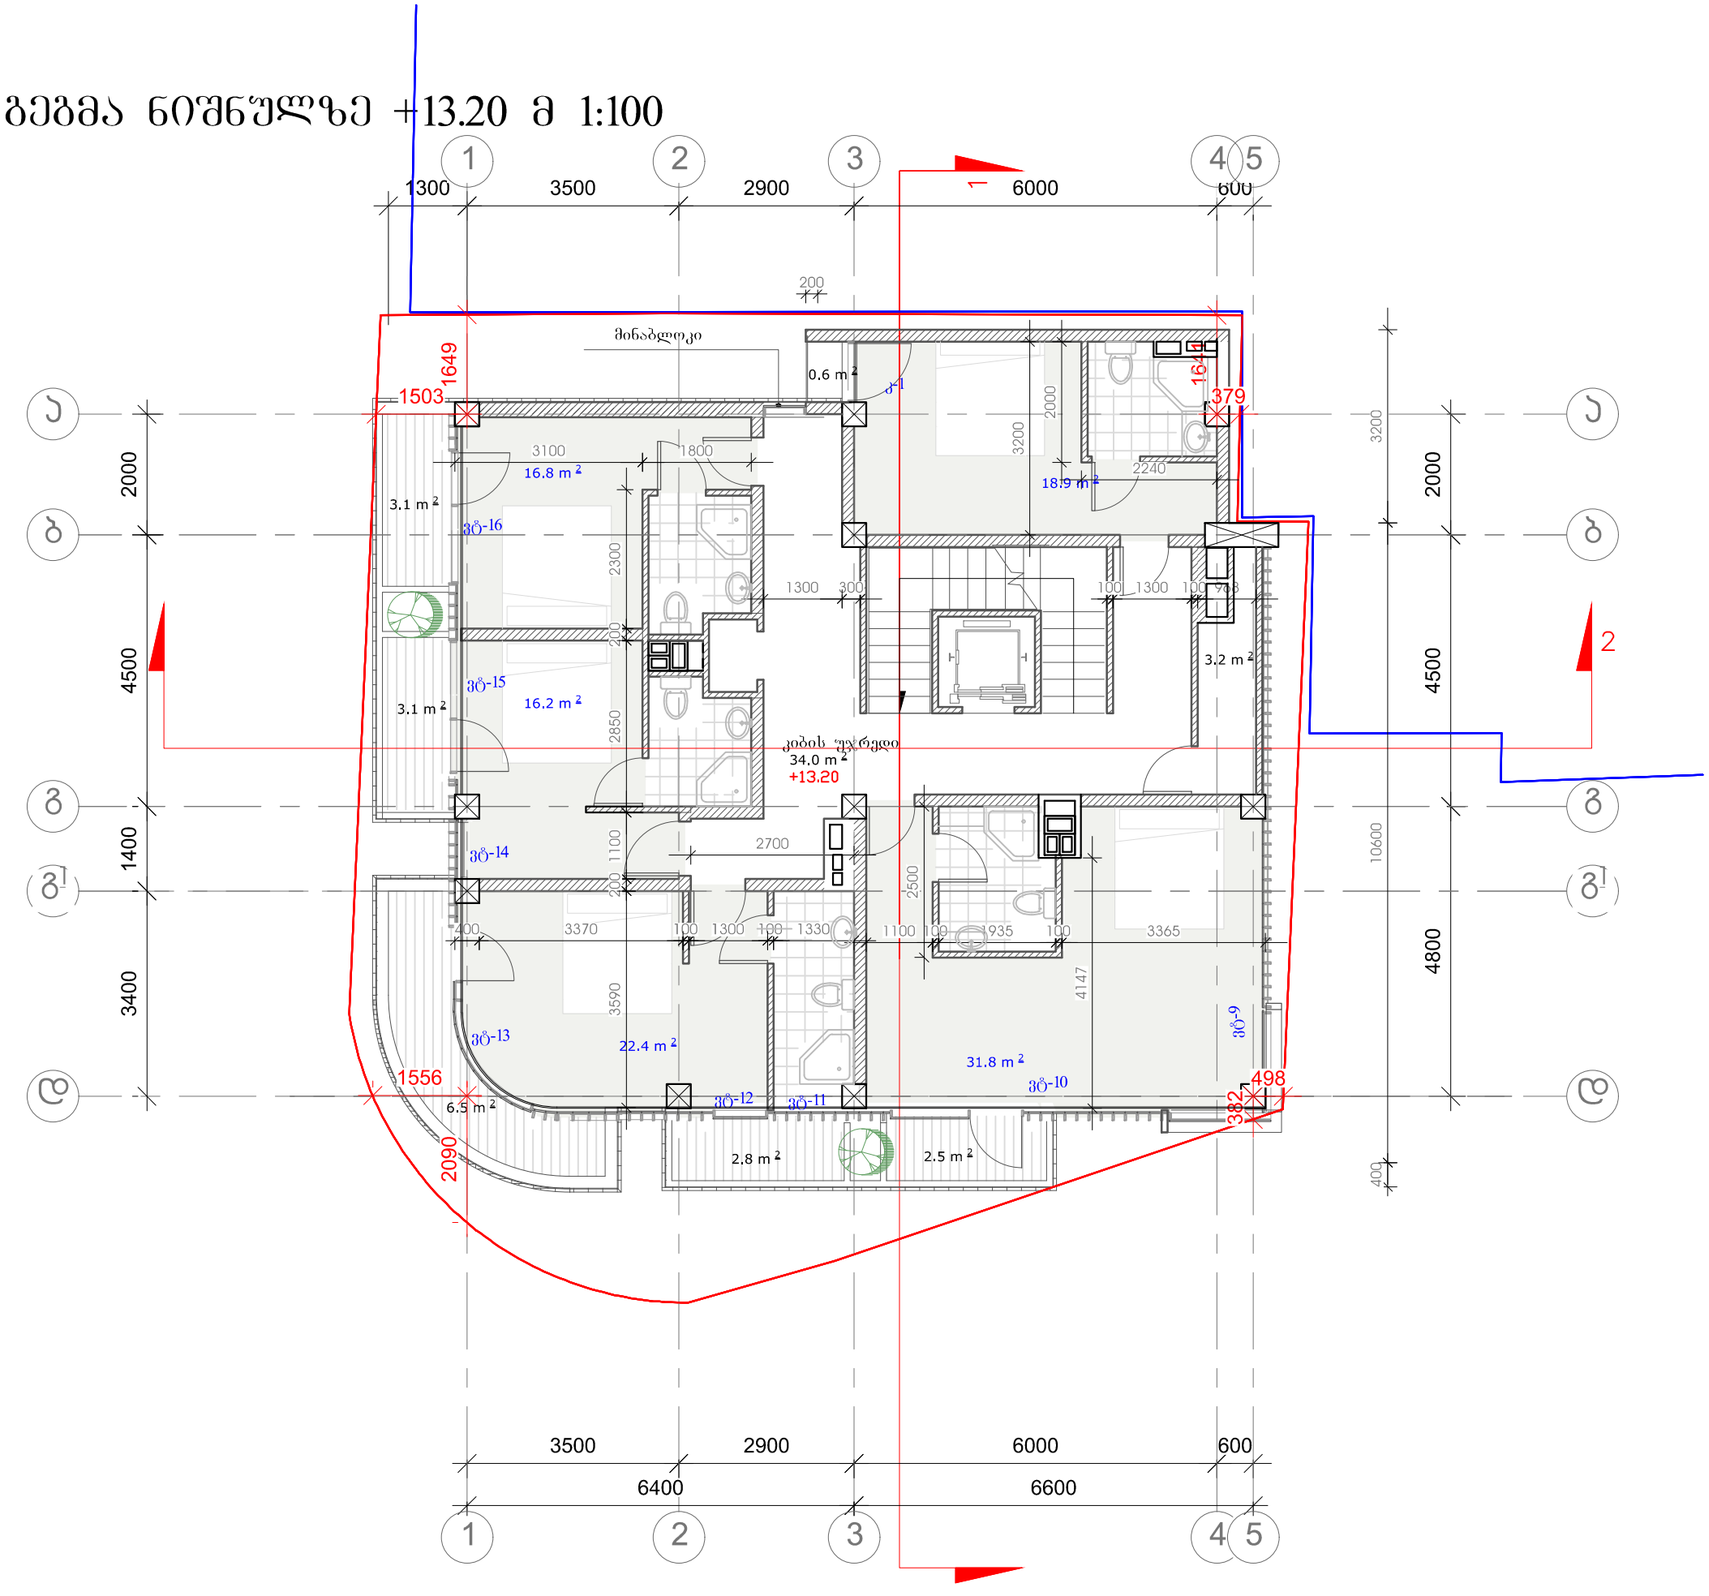

ფორმატი-3	დაკვეთა №		

შენიშვნები:

1. ნახაზზე ზომები მოცემულია მეტრებში.
2. ნახაზის ყველა ცვლილება მშენებლობისას მეთანხმებული უნდა იყოს პროექტის ავტორთან

ტექნიკურ-ეკონომიკური მაჩვენებლები:

ჰირობითი ნიშნები:

- ⑥ –
- ა-ნ –
- ფ-ნ –
- მ-ნ –
- ფარ-ნ
- კედელი
- ტიხარი
- რიგელი
- დიაფრაგმა
- პოლონა
- ღერძის ხაზი
- საავდასტრო საზღვარი

დამკვეთი	ლევან გოცაძე
მისამართი	ქ.თბილისი დიდხევის დაღმართსა დამარცხენა სანაპიროს შორის (ნაკვ 37/004)
პროექტის სახელწოდება	სასტუმრო

თანამდებობა	გვარი	ხელმოწერა	თარიღი
დირექტორი	ო.ხუხაშვილი		
ავტორი	ლ.ხუხაშვილი		
ავტორი	ა. ჯავახიშვილი		

მასშტაბი	1:100	ნახაზი: გეგმა ნიშნულზე +13.20
თარიღი		

სტადია	ფერცელი	ფერცლები
პროექტი	ა-7	ა-16

გეგმა ნიშნულზე +16.40 მ 1:100

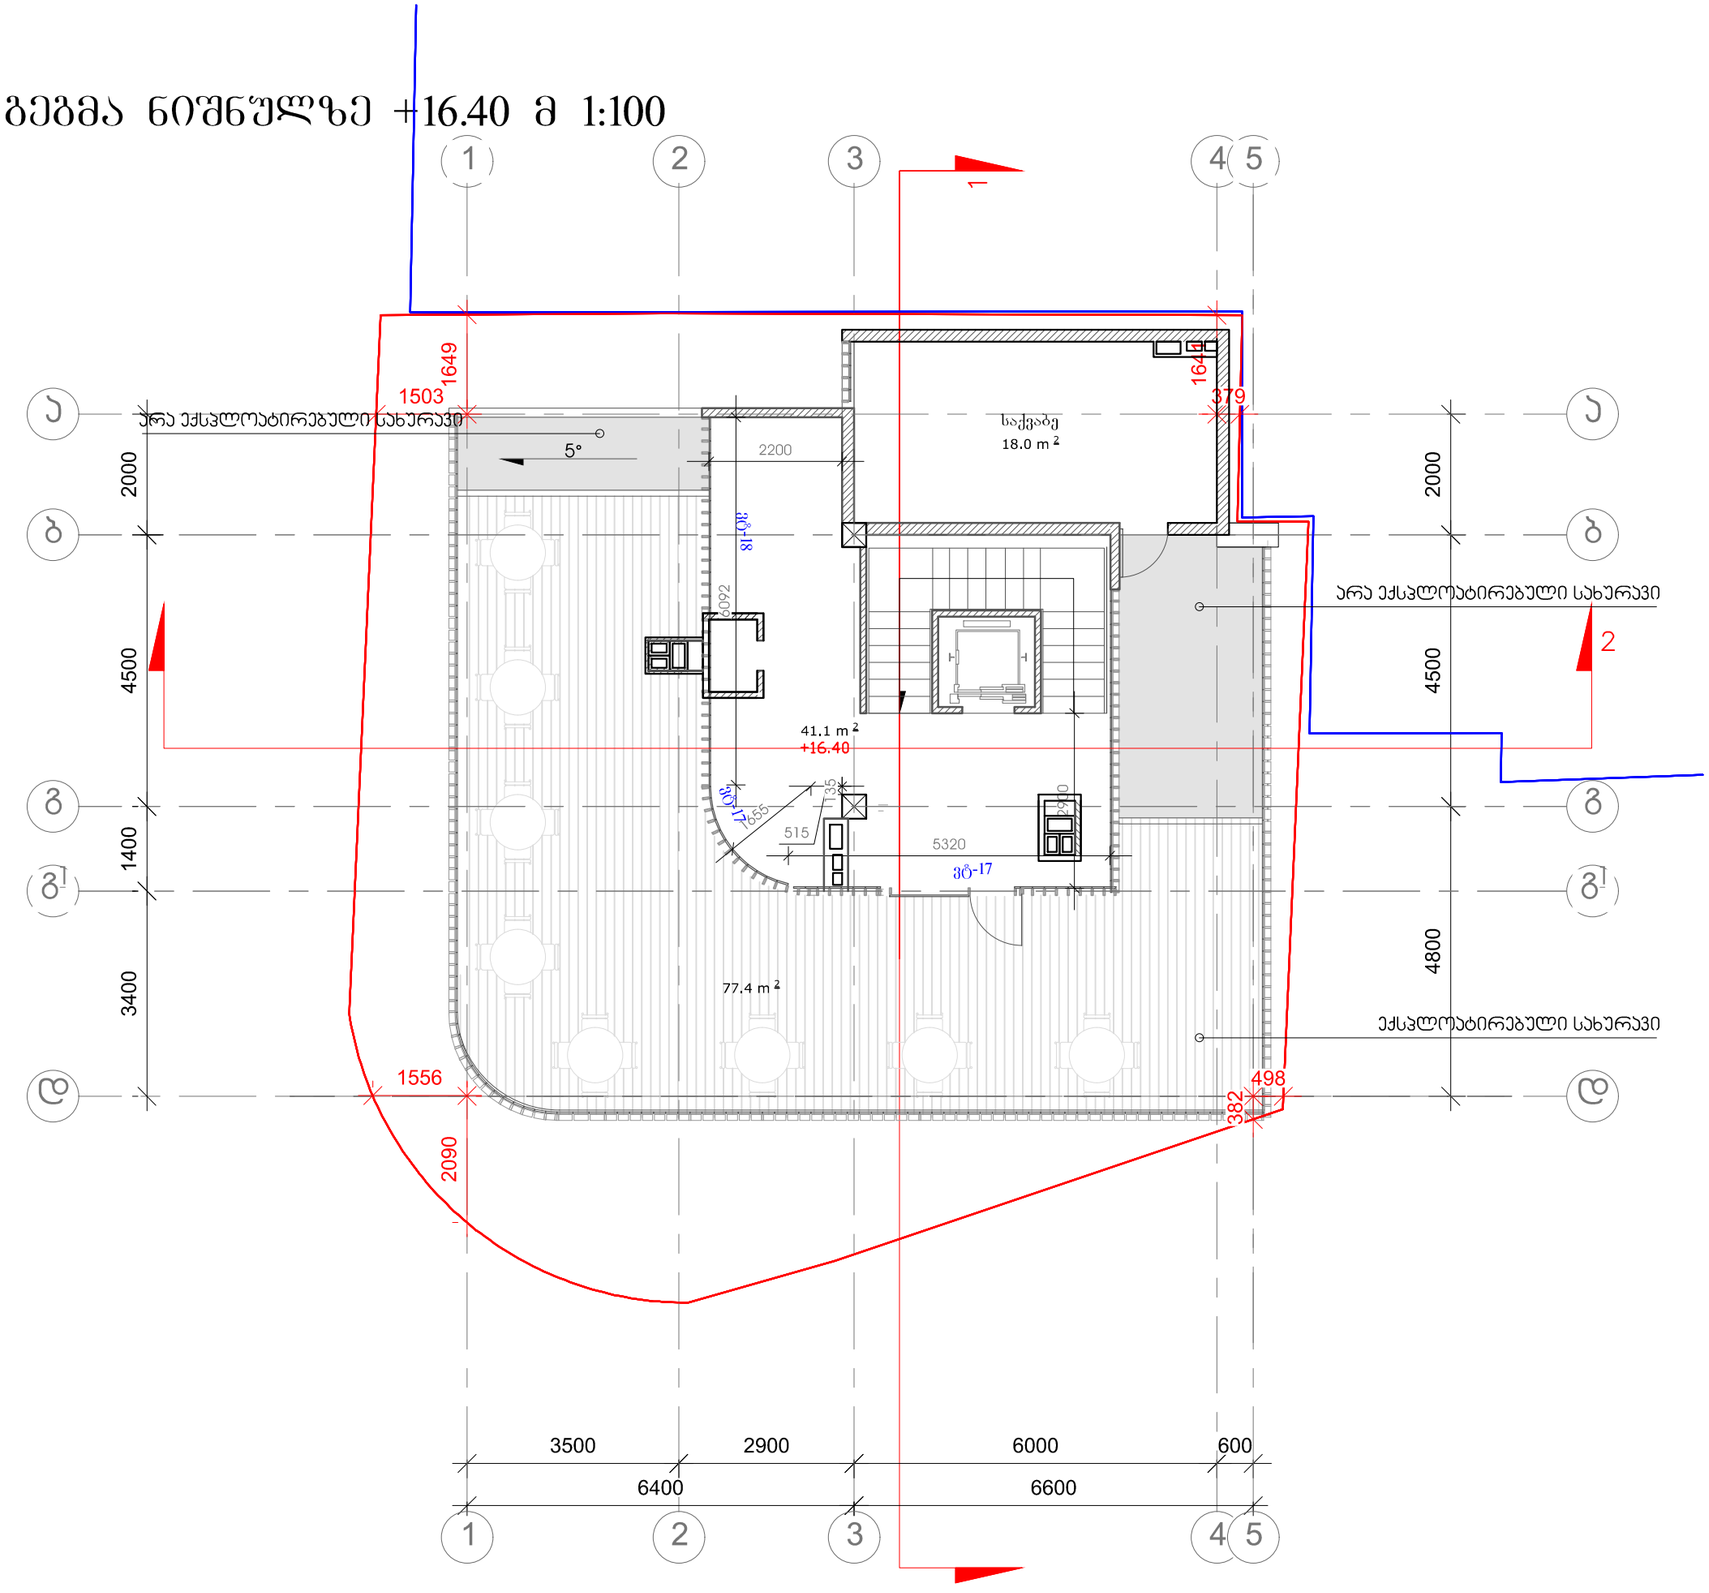

ფორმატი-3	დაჯგუფა №	

შენიშვნები:

1. ნახაზზე ზომები მოცემულია მეტრებში.

2. ნახაზის ყველა ცვლილება მშენებლობისას შეთანხმებული უნდა იყოს პროექტის ავტორთან

ტექნიკურ-ეკონომიკური მაჩვენებლები:

პირობითი ნიშნები:

⑥ –	– კედელი
–	– ტიხარი
–	– რიგელი
ა-ნ –	– დიაფრაგმა
ფ-ნ –	– პოლონა
მ-ნ –	– ღერძის ხაზი
ფარ-ნ	– საკადასტრო საზღვარი

დამკვეთი

ლევან გოცაძე

მისამართი

ქ.თბილისი დიდხევის დაღმართსა
დამარცხენა სანაპიროს შორის (ნაკვ 37/004)

პროექტის სახელწოდება

სასტუმრო

თანამდებობა	გვარი	ხელმოწერა	თარიღი
დირექტორი	ო.ხუხაშვილი		
ავტორი	ლ.ხუხაშვილი		
ავტორი	ა. ჯავახიშვილი		

მასშტაბი	1:100	ნახაზი: გეგმა ნიშნულზე+16.40
თარიღი		

სტადია	ფურცელი	ფურცლები
პროექტი	ა-8	ა-16

გეგმა ნიშნულზე +18.80 მ 1:100

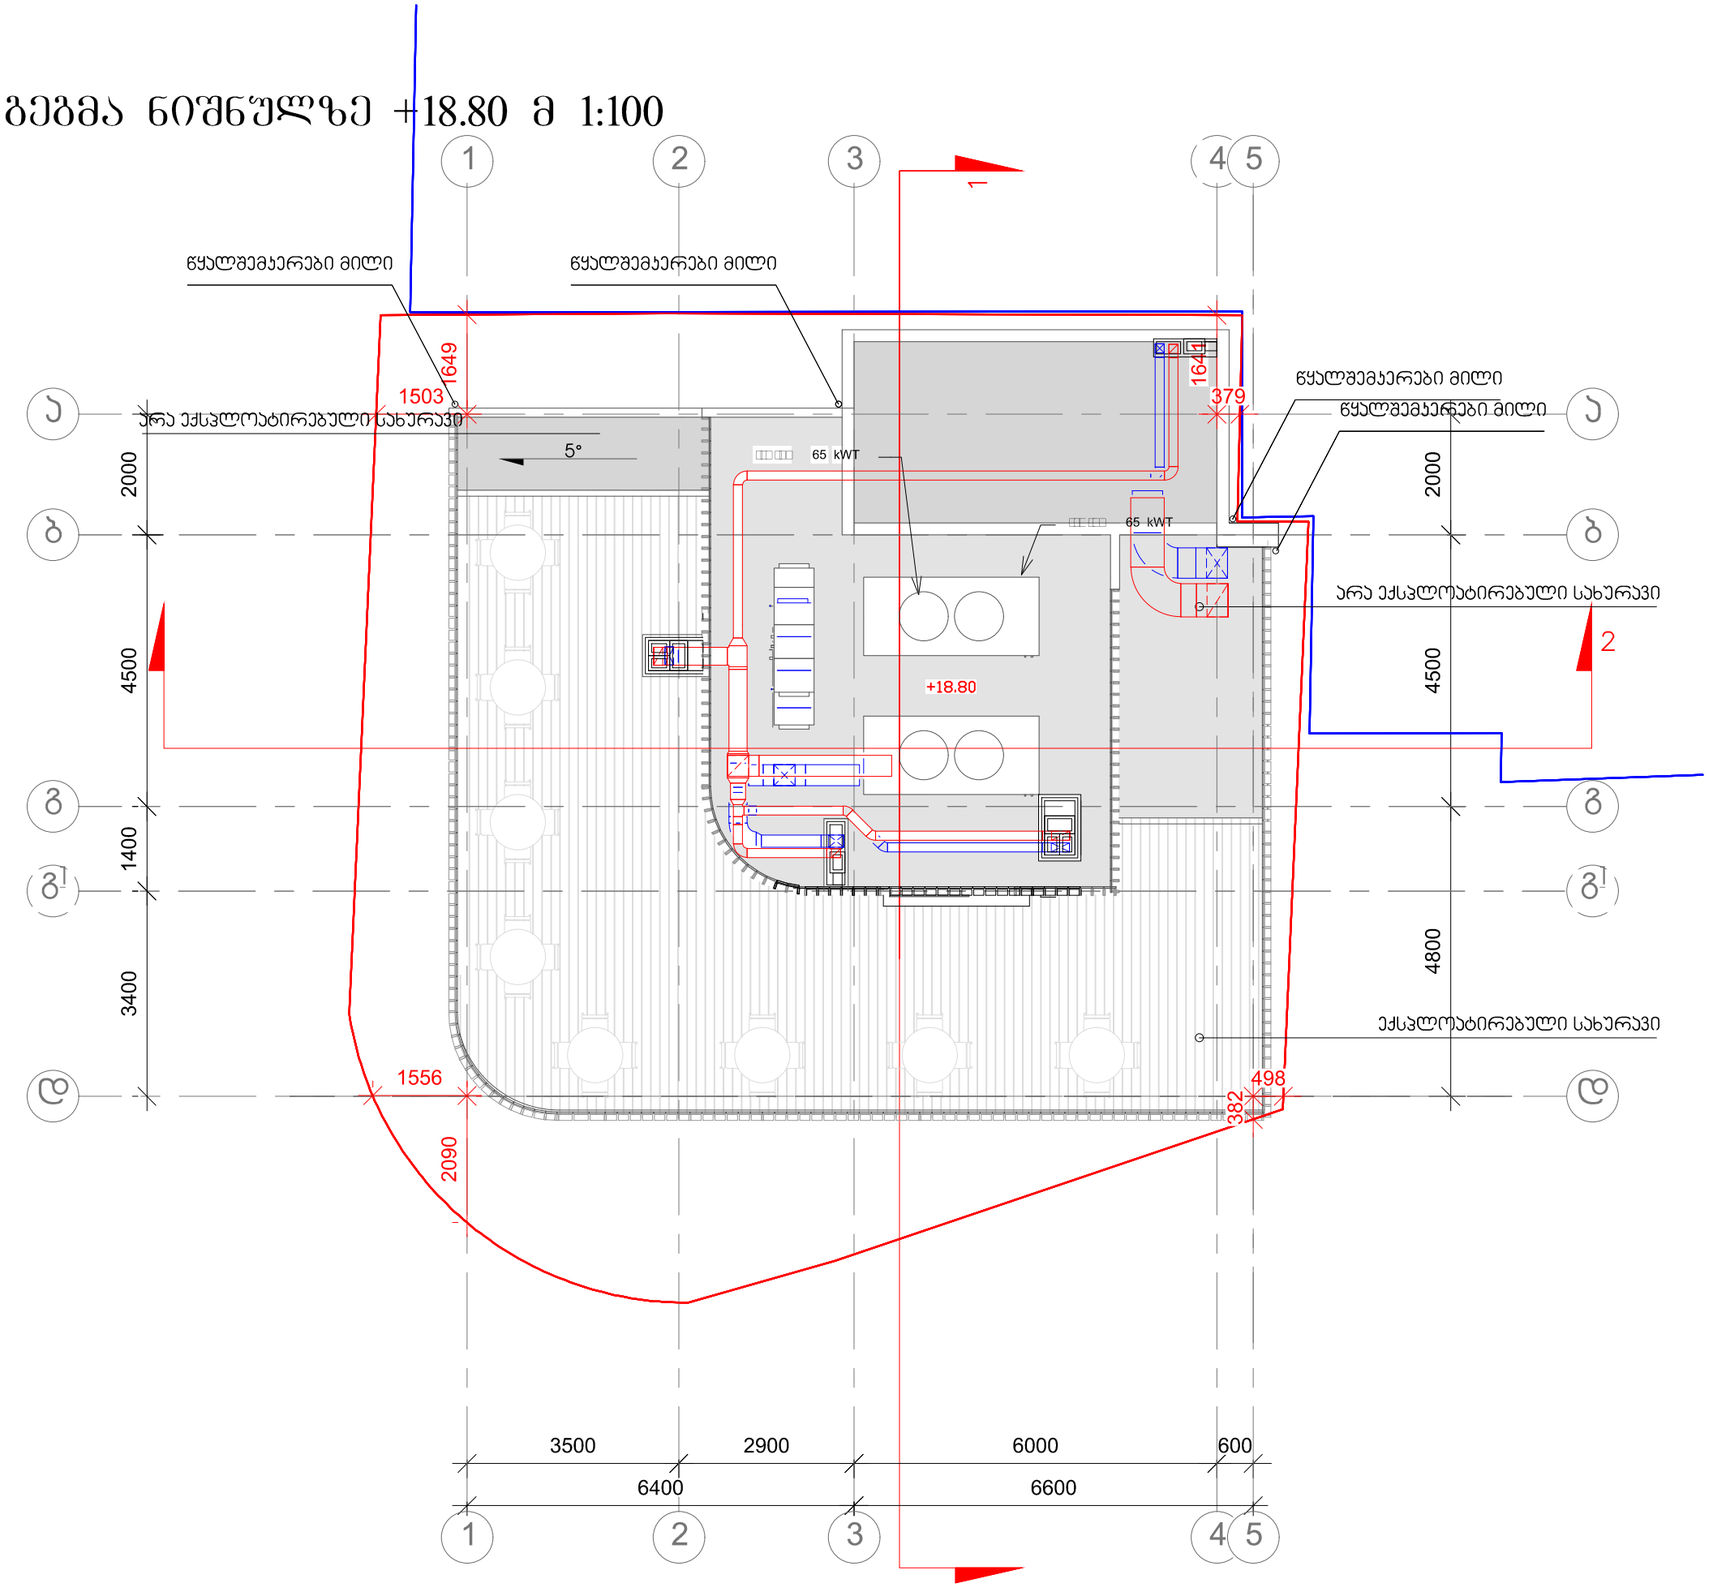

ფორმატი-3	დაკვეთა №	

შენიშვნები:

1. ნახაზზე ზომები მოცემულია მეტრებში.

2. ნახაზის ყველა ცვლილება მშენებლობისას შეთანხმებული უნდა იყოს პროექტის ავტორთან

ტექნიკურ-ეკონომიკური მაჩვენებლები:

პირობითი ნიშნები:

⑥ –	– კედელი
–	– ტიხარი
–	– რიგელი
ს-ნ –	– დიაფრაგმა
ფ-ნ –	– პოლონა
მ-ნ –	– ღერძის ხაზი
ფარ-ნ	– საკვდასტრო საზღვარი

დამკვეთი	ლევან გოცაძე
მისამართი	ქ.თბილისი დიდხევის დაღმართსა დამარცხენა სანაპიროს შორის (ნაკვ 37/004)
პროექტის სახელწოდება	სასტუმრო

თანამდებობა	გვარი	ხელმოწერა	თარიღი
დირექტორი	ო.ხუხაშვილი		
ავტორი	ლ.ხუხაშვილი		
ავტორი	ა. ჯავახიშვილი		

მასშტაბი	1:100	ნახაზი: გეგმა ნიშნულზე +18.80
თარიღი		

სტადია	ფურცელი	ფურცლები
პროექტი	ა-9	ა-16