
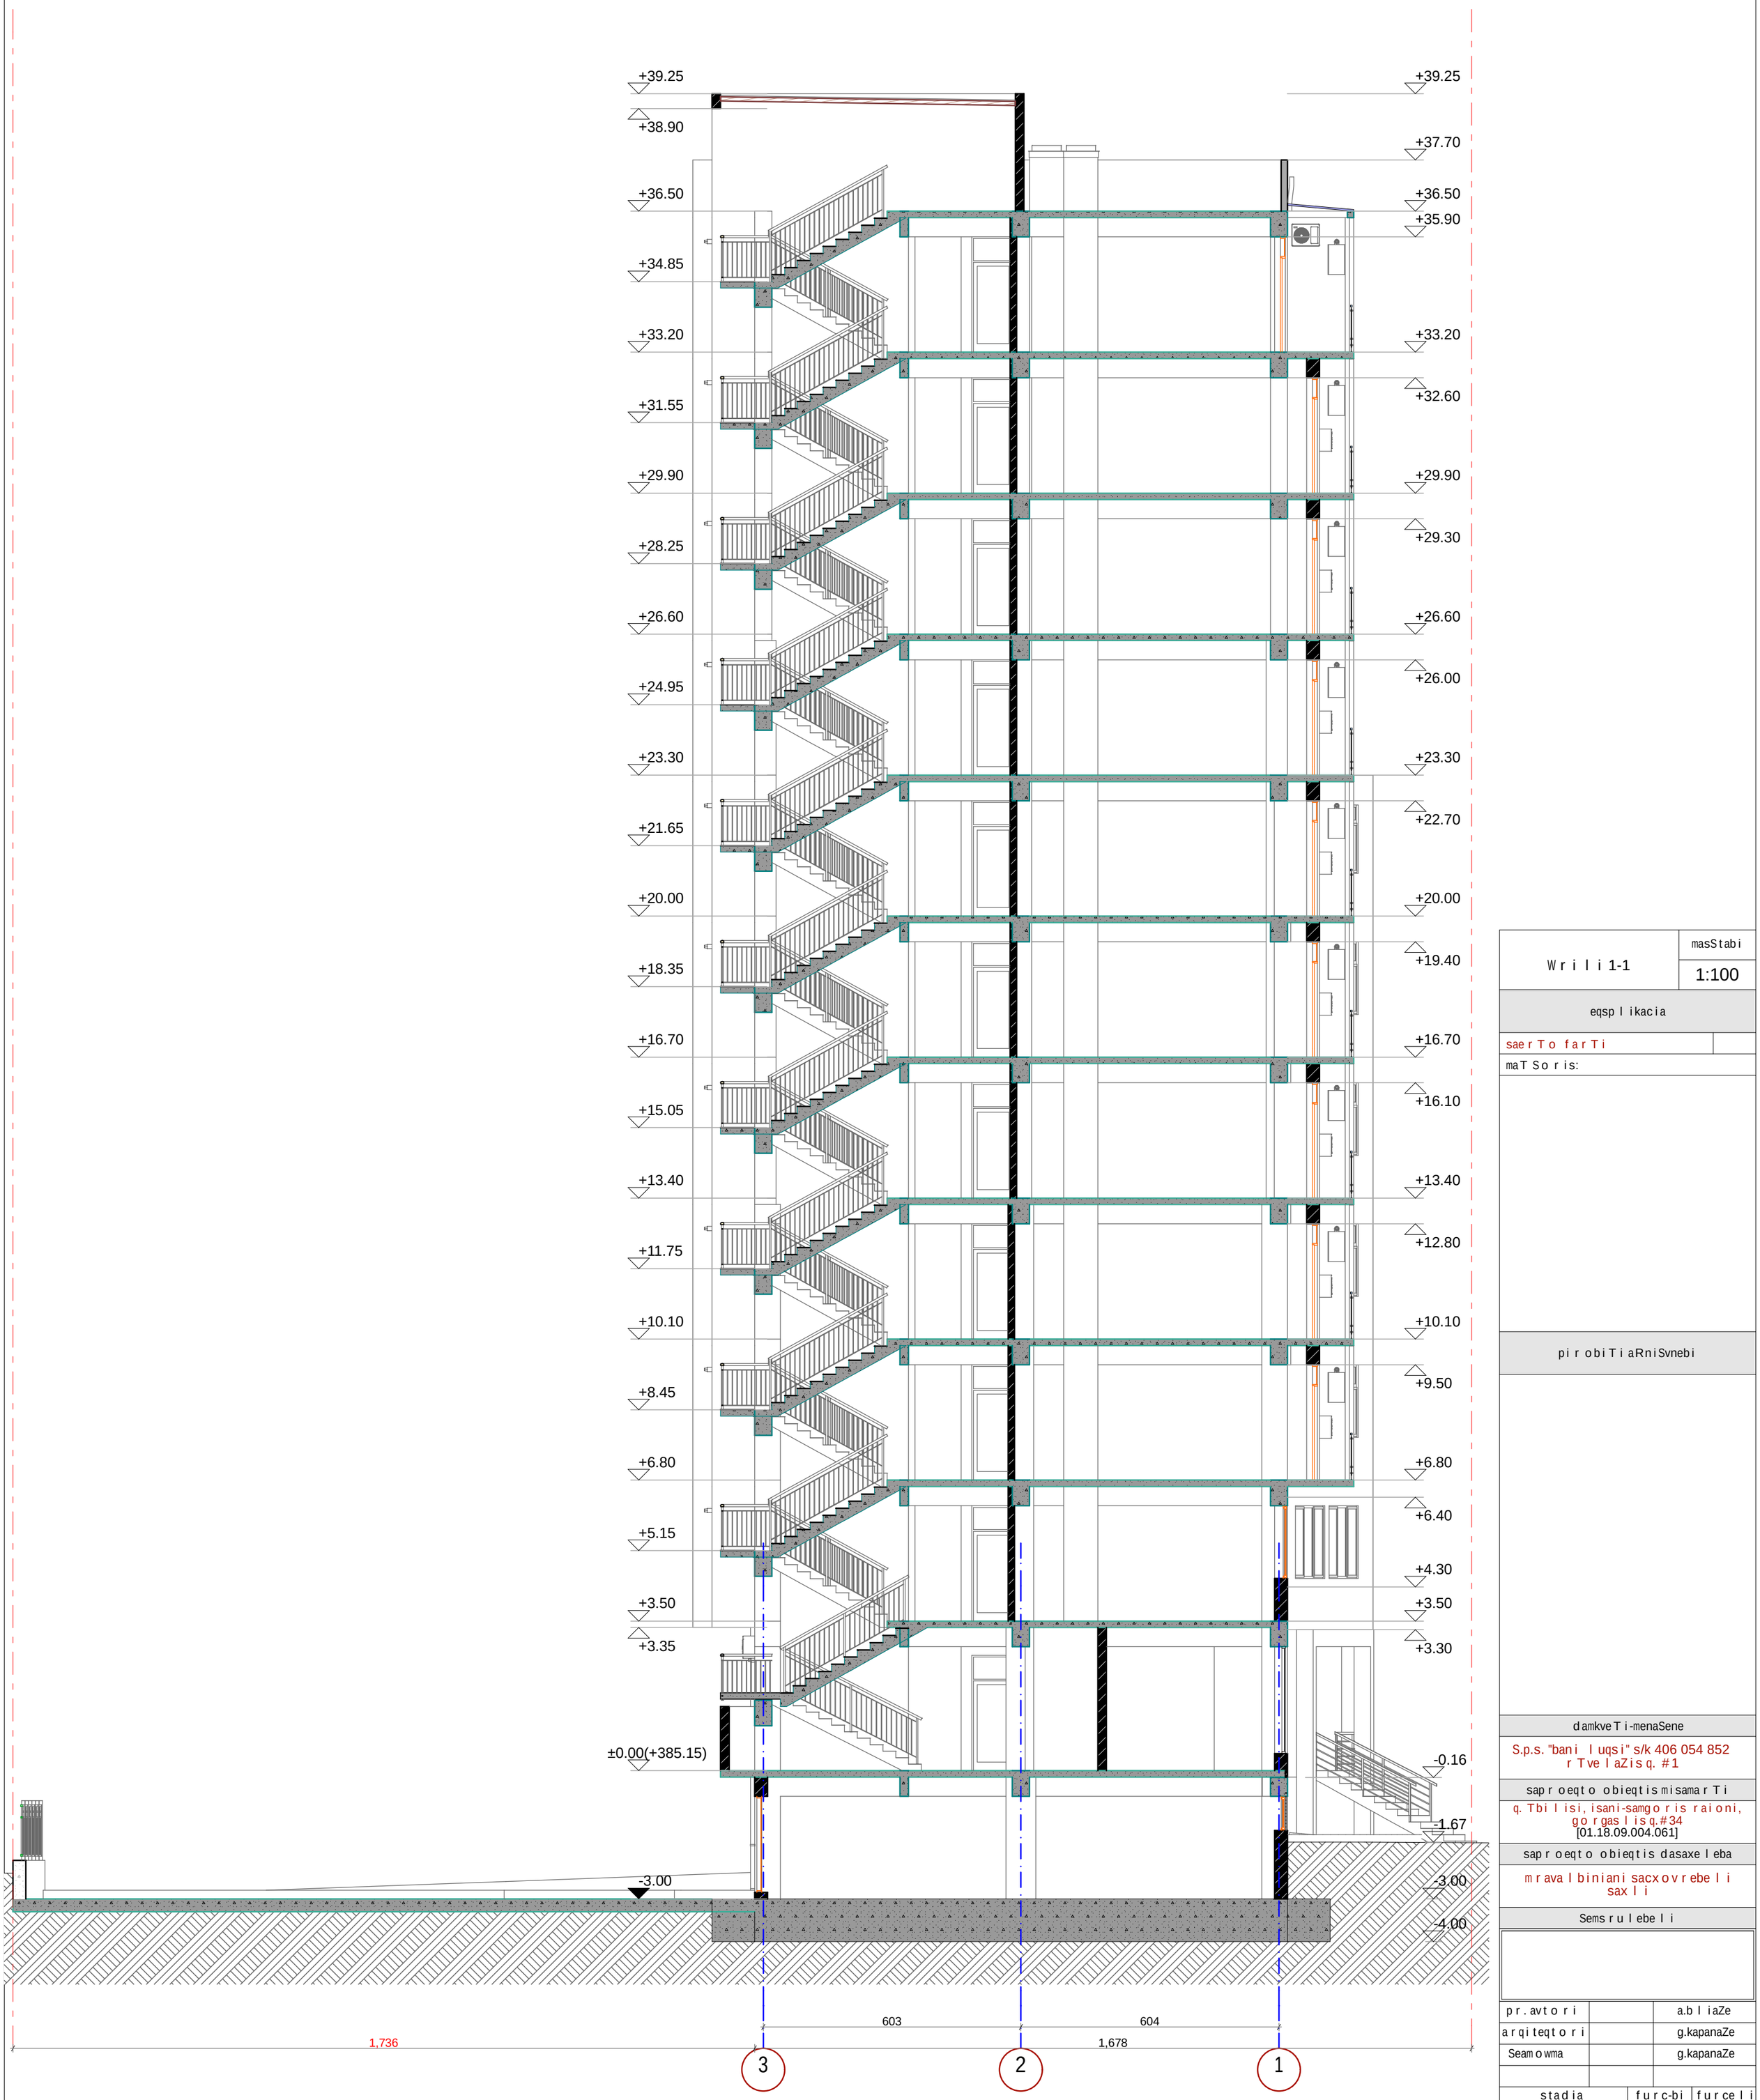


W r i l i 1-1	masStabi 1:100
eqsp l ikacia	
sae r T o f a r T i	
maT So r is:	
pi r obiTi aRniSvnebi	
damkveT i-menaSene	
S.p.s. "bani luqsi" s/k 406 054 852 r Tve l aZis q. #1	
sap r oeqto obieqtis misama r Ti	
q. Tbi l isi, isani-samgo r is raioni, go r gas l is q.#34 [01.18.09.004.061]	
sap r oeqto obieqtis dasaxe l eba	
m r ava l biniani sacxov r ebe l i sax l i	
Sems r u l ebe l i	

pr.avto r i		a.b l iaZe
a r qiteqto r i		g.kapanaZe
Seam o wma		g.kapanaZe

stadia	furc-bi	furce l i
a r qiteqtu r u l i nawi l i	31	A.04.1

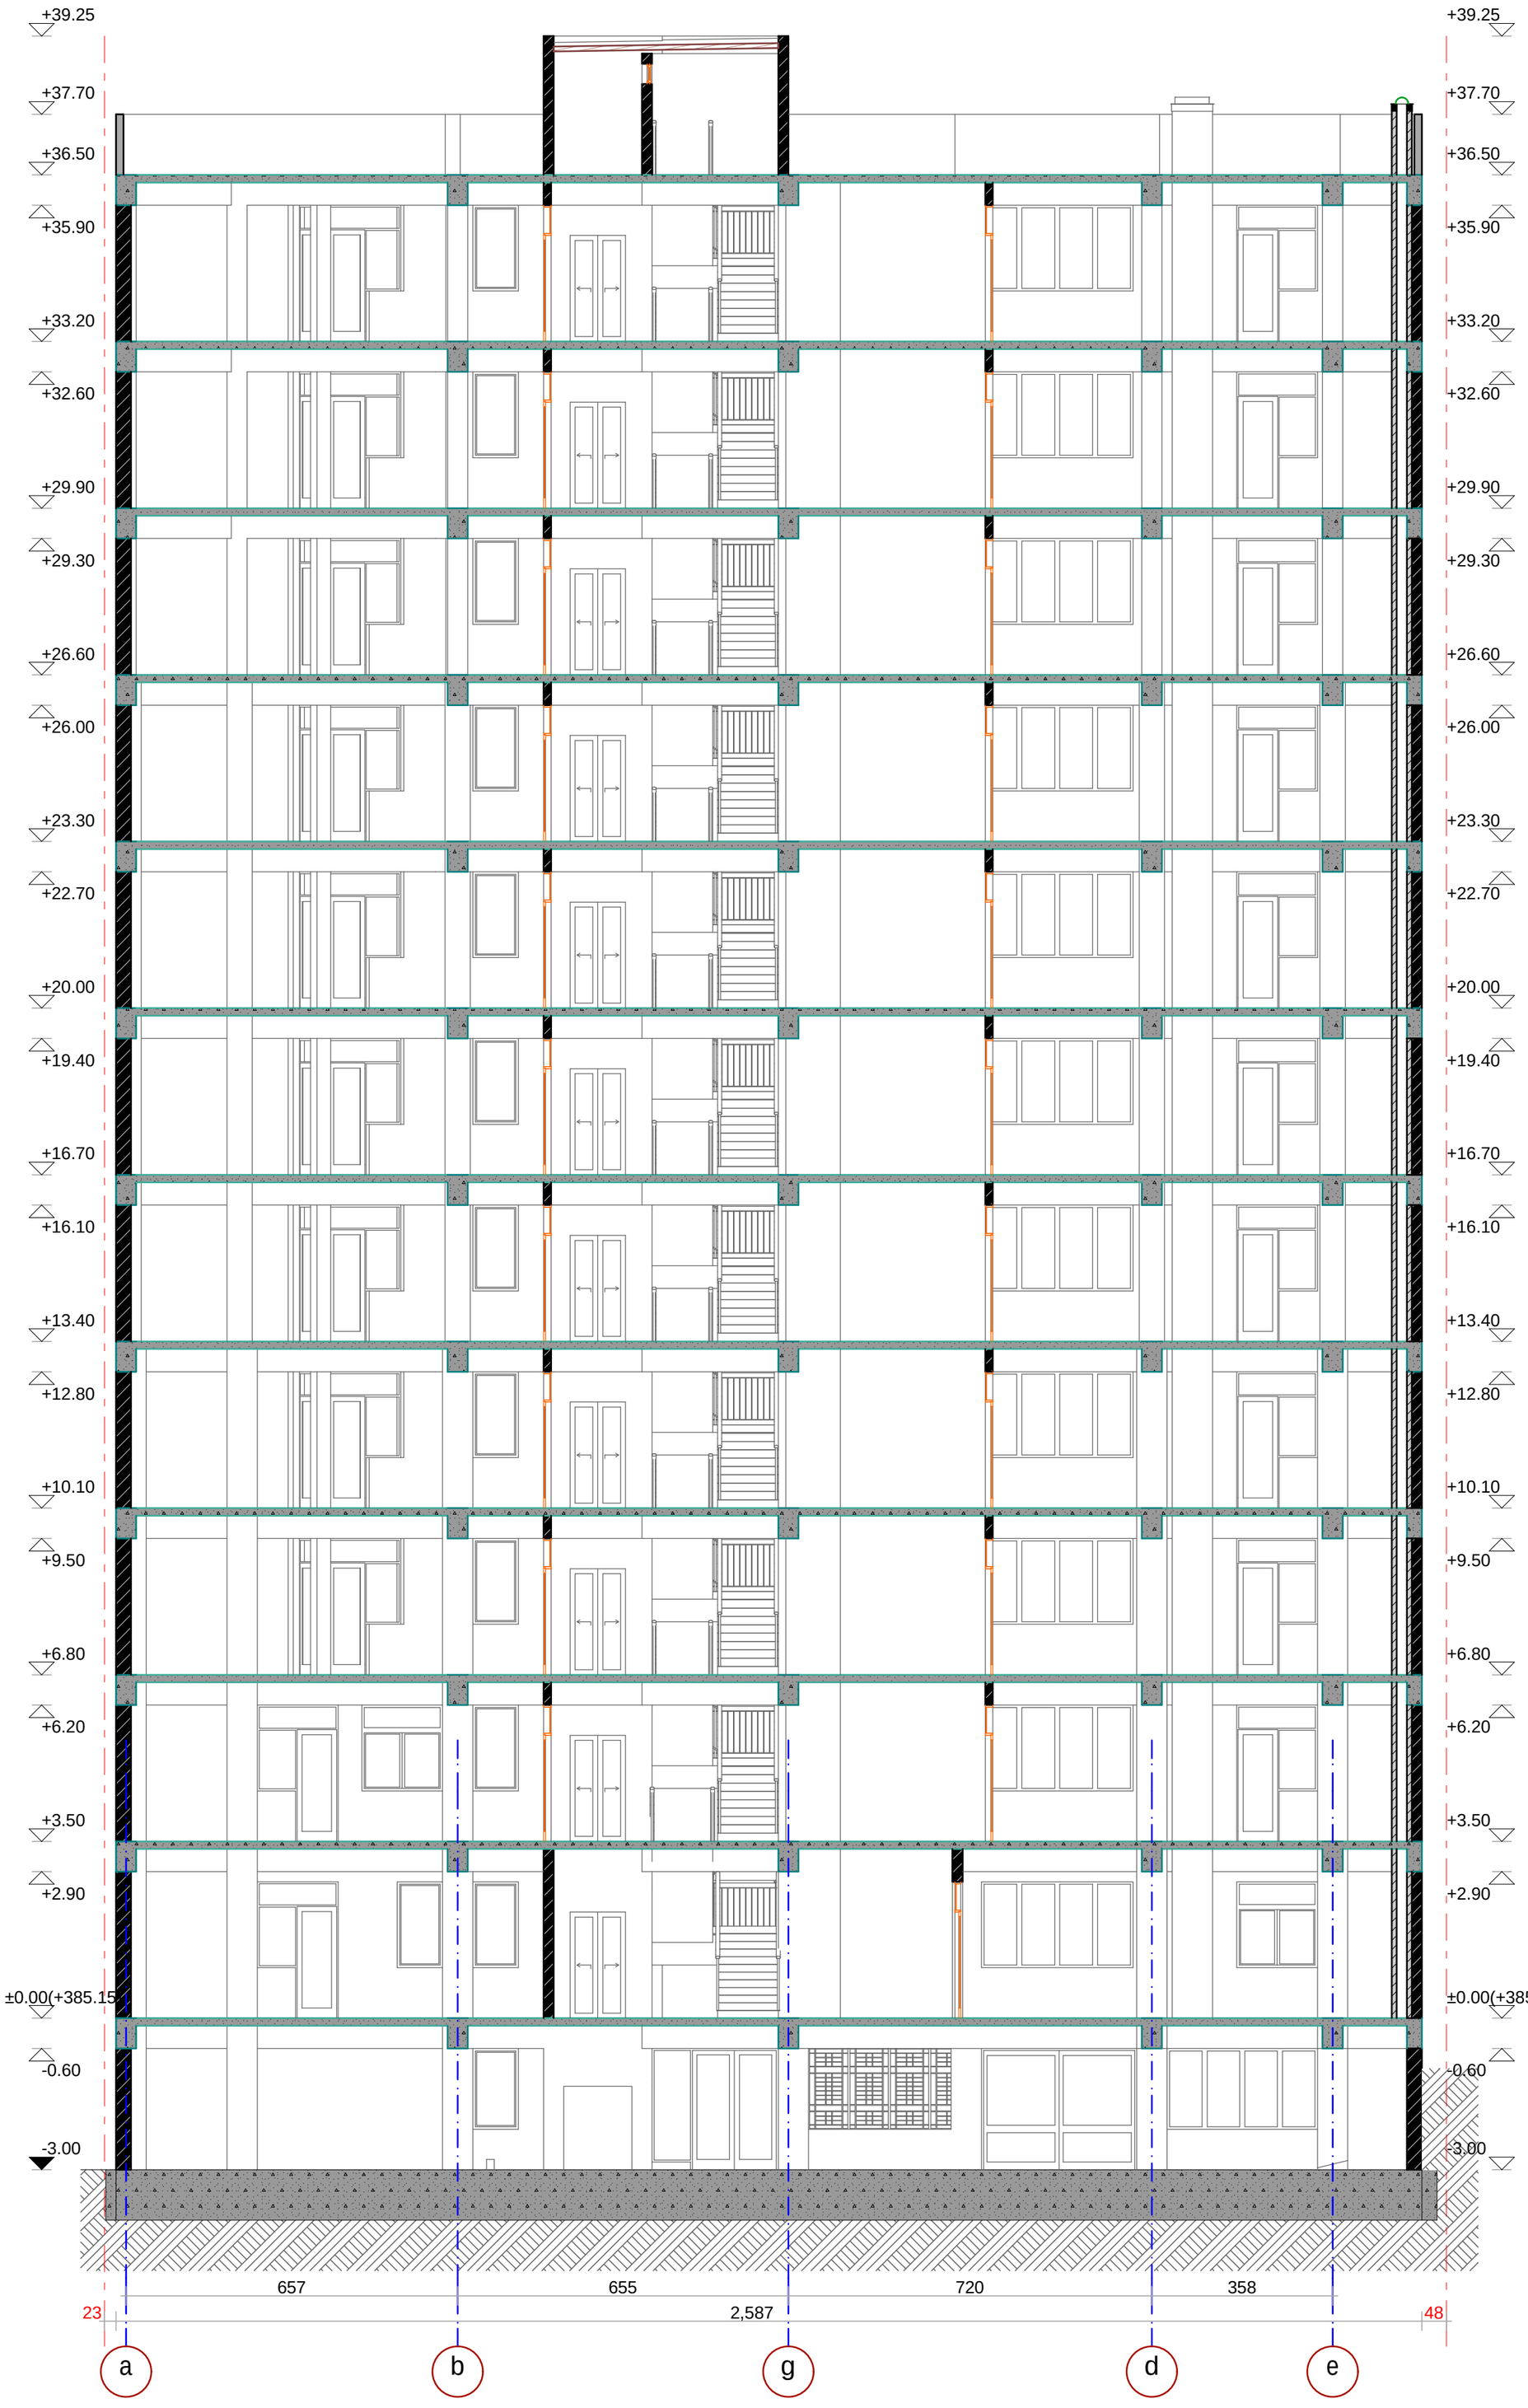

W r i l i 2-2	masStabi 1:100
eqsp l ikacia	
saer T o far Ti	
maT So r is:	
pi r obiTiaRniSvnebi	
d amkveT i-menaSene	
S.p.s. "bani l uqsi" s/k 406 054 852 r Tve l aZis q. #1	
sap r oeqto obieqtis misamar Ti	
q. Tbi l isi, isani-samgo r is raioni, go rgas l is q.#34 [01.18.09.004.061]	
sap r oeqto obieqtis dasaxe l eba	
m r ava l biniani sacxov r ebe l i sax l i	
Sems r u l ebe l i	

pr.avto r i		a.b l iaZe
a r qiteqto r i		g.kapanaZe
Seam o wma		g.kapanaZe

stadia	f u r c-bi	f u r ce l i
a r qiteqtu r u l i nawi l i	31	A.04.2