sakadastro sazRvari

sakadastro sazRvari

saniaRvre mili

+37.70

+36.50

liTonis
milkvadrati

+39.05

saniaRvre mili

+37.70

+36.50

maRali xarisxis
minis moajiri

+33.20

+31.00

+29.90

+29.30

+27.60

+26.60

metalo plastmasis
minapaketi

+24.40

+23.30

+22.70

+21.00

+20.00

+19.40

+17.80

+16.70

+16.10

+14.40

+13.40

+11.20

+10.10

+9.50

+7.80

+6.80

koreqtirebuli
kvanZi

+3.50

±0.00

-1.50

+33.20

+32.60

+30.90

+29.90

+29.30

+27.60

+26.60

+26.00

+24.30

+23.30

+22.70

+21.00

+20.00

+19.40

faqturirebuli lesva
xis faqturiT
(yavisferi)

+17.70

+16.70

+16.10

+14.40

+13.40

+12.80

+11.10

+10.10

+9.50

+7.80

+6.80

+6.20

+4.50

+3.50

+2.70

+1.00

±0.00

-1.80

koreqtirebuli kvanZi

koreqtirebuli kvanZi

koreqtirebuli kvanZi

koreqtirebuli kvanZi

vitraJi, aluminis
minapaketi

lesva, SeRebva maRali
xarisxis saRebaviT (TeTri)

657

655

720

358

20

2,587

14

a

b

g

d

e

fasadi a-e	masStabi 1:100
eqsplikacia	
saerTo farTi	
maTSoris:	
pirobiTiaRniSvnebi	
damkveTi-menaSene	
S.p.s. "bani luqsi" s/k 406 054 852 rTvelaZisq. #1	
saproeqto obieqtismisamarTi	
q. Tbilisi, isani-samgoris raioni, gorgaslisq.#34 [01.18.09.004.061]	
saproeqto obieqtis dasaxeleba	
mravalbiniani sacxovrebeli saxli	
Semsrulebeli	

pr.avtori		a.bliaZe
arqiteqtori		g.kapanaZe
Seamowma		g.kapanaZe
stadia	furc-bi	furceli
arqiteqturuli nawili	31	A.03.1



fasadi e-a	masStabi 1:100
eqsp l ikacia	
saer T o far T i	
maT So r is:	
pi r obiTiaRniSvnebi	
damkveT i-menaSene	
S.p.s. "bani l uqsi" s/k 406 054 852 r Tve l aZis q. #1	
sap r oeqto obieqtis misamar T i	
q. Tbi l isi, isani-samgo r is raioni, go r gas l is q.#34 [01.18.09.004.061]	
sap r oeqto obieqtis dasaxe l eba	
m r aval biniani sacxov r ebe l i sax l i	
Sems r u l ebe l i	

pr. avto r i		a.b l iaZe
a r qiteqto r i		g.kapanaZe
Seam o wma		g.kapanaZe

stadia	fur c-bi	fur ce l i
a r qiteqturu l i nawi l i	31	A.03.2

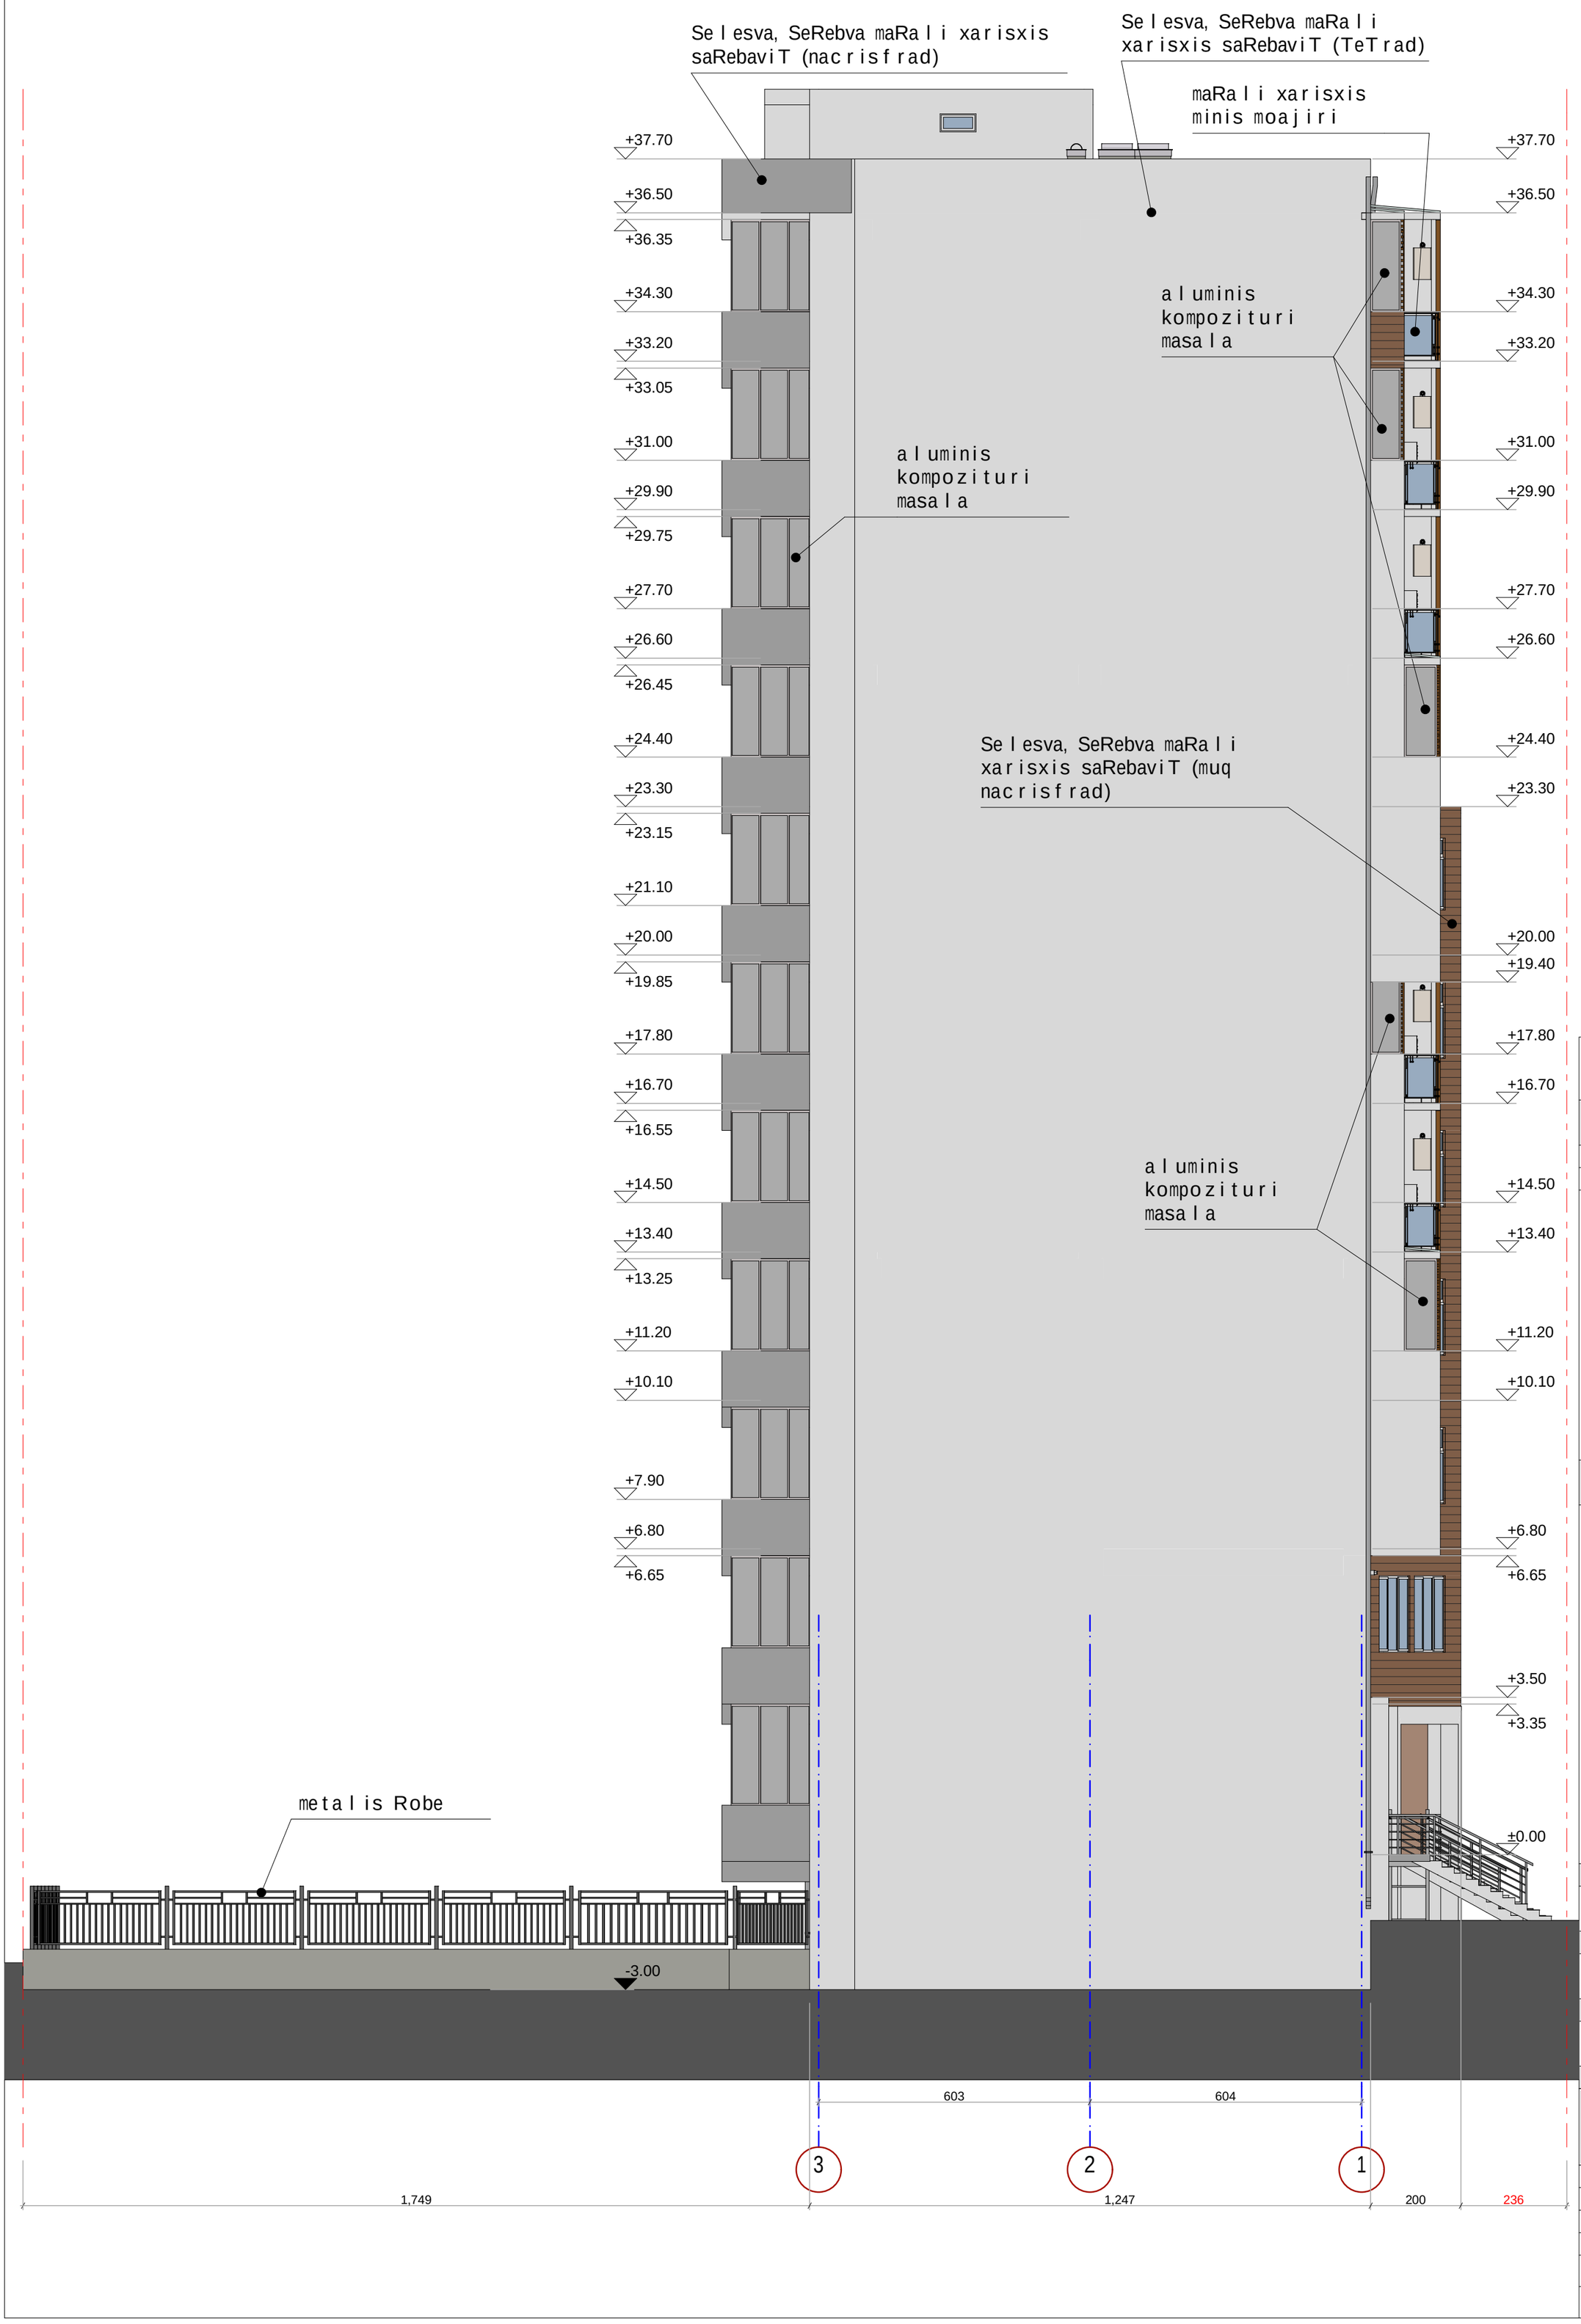

fasadi 3-1	masStabi 1:100

eqsp l ikacia

saer T o far T i

maT So r is:

pi r obiT i aRniSvnebi

damkveT i -menaSene

S.p.s. "bani l uqsi" s/k 406 054 852 r Tve l aZis q. #1

sap r oeqto obieqtis misamar T i

q. Tbi l isi, isani-samgo r is raioni, go rgas l is q.#34 [01.18.09.004.061]

sap r oeqto obieqtis dasaxe l eba

m r ava l biniani sacx ov r ebe l i sax l i

Sems r u l ebe l i

pr.avtori		a.b l iaZe
a r qiteqto r i		g.kapanaZe
Seam o wma		g.kapanaZe

stadia	furc-bi	furce l i
a r qiteqturu l i nawi l i	31	A.03.3

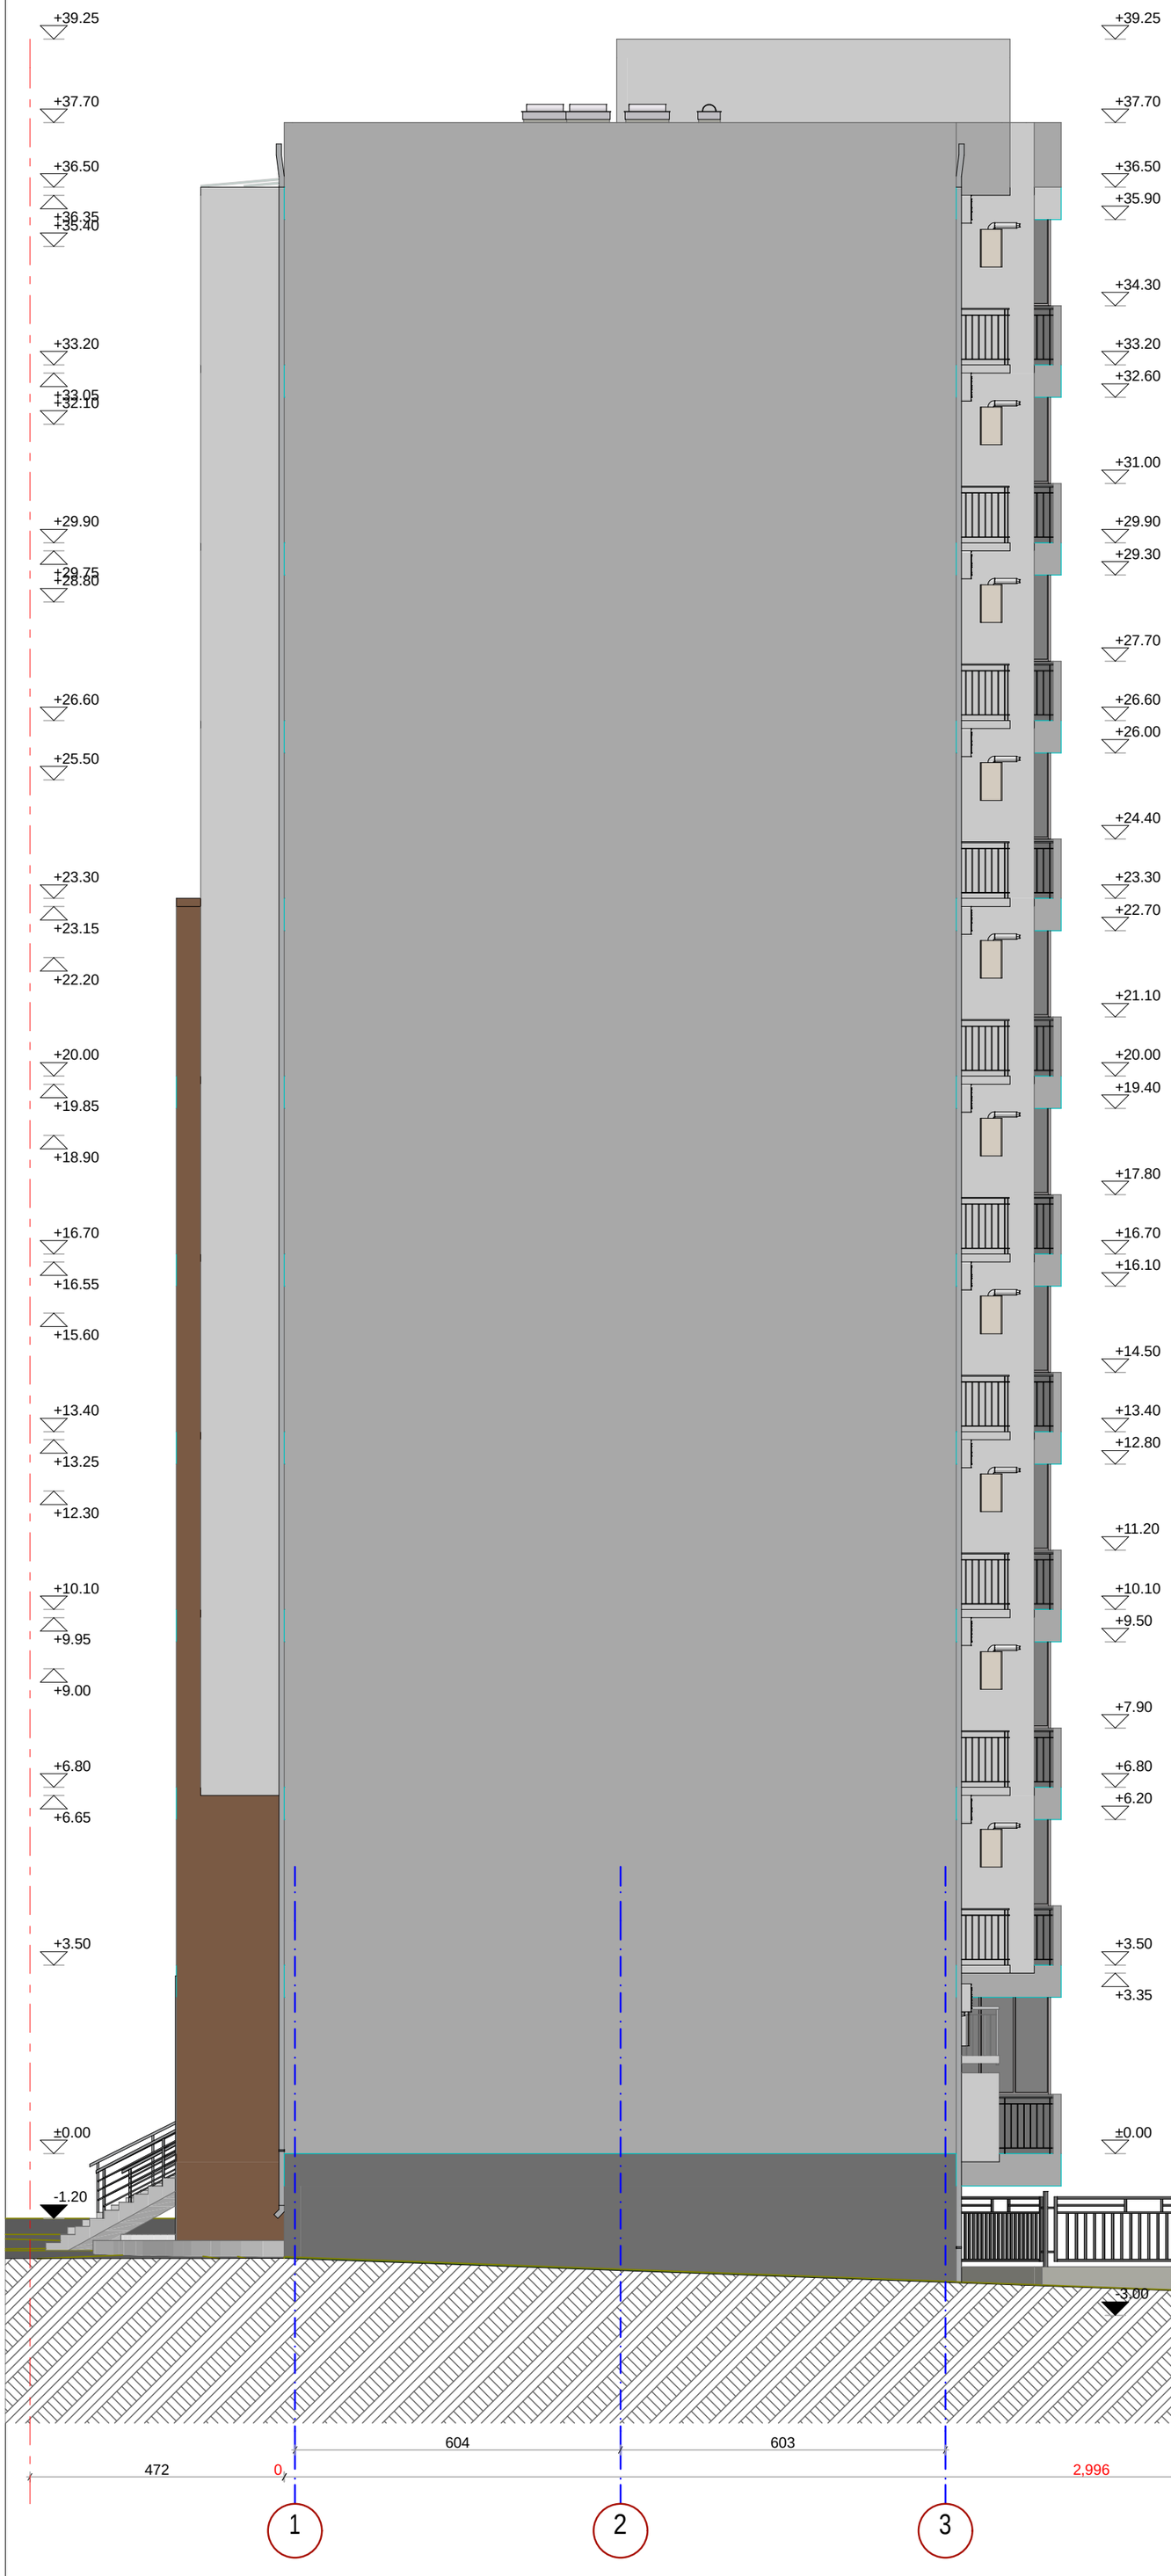

fasadi 1-3	masStabi 1:100
eqsplikacia	
saerTo farTi	
maTSoris:	
pirobiTiaRniSvnebi	

damkveTi-menaSene

S.p.s. "bani luqsi" s/k 406 054 852
rTvelaZisq. #1

saproeqto obieqtismisamarTi

q. Tbilisi, isani-samgoris raioni, gorgaslisq.#34
[01.18.09.004.061]

saproeqto obieqtis dasaxeleba

mravalbiniani sacxovrebeli saxli

Semsrulebeli

pr.avtori		a.bliaZe
arqiteqtori		g.kapanaZe
Seamowma		g.kapanaZe

stadia	furc-bi	furceli
arqiteqturuli nawili	31	A.03.4