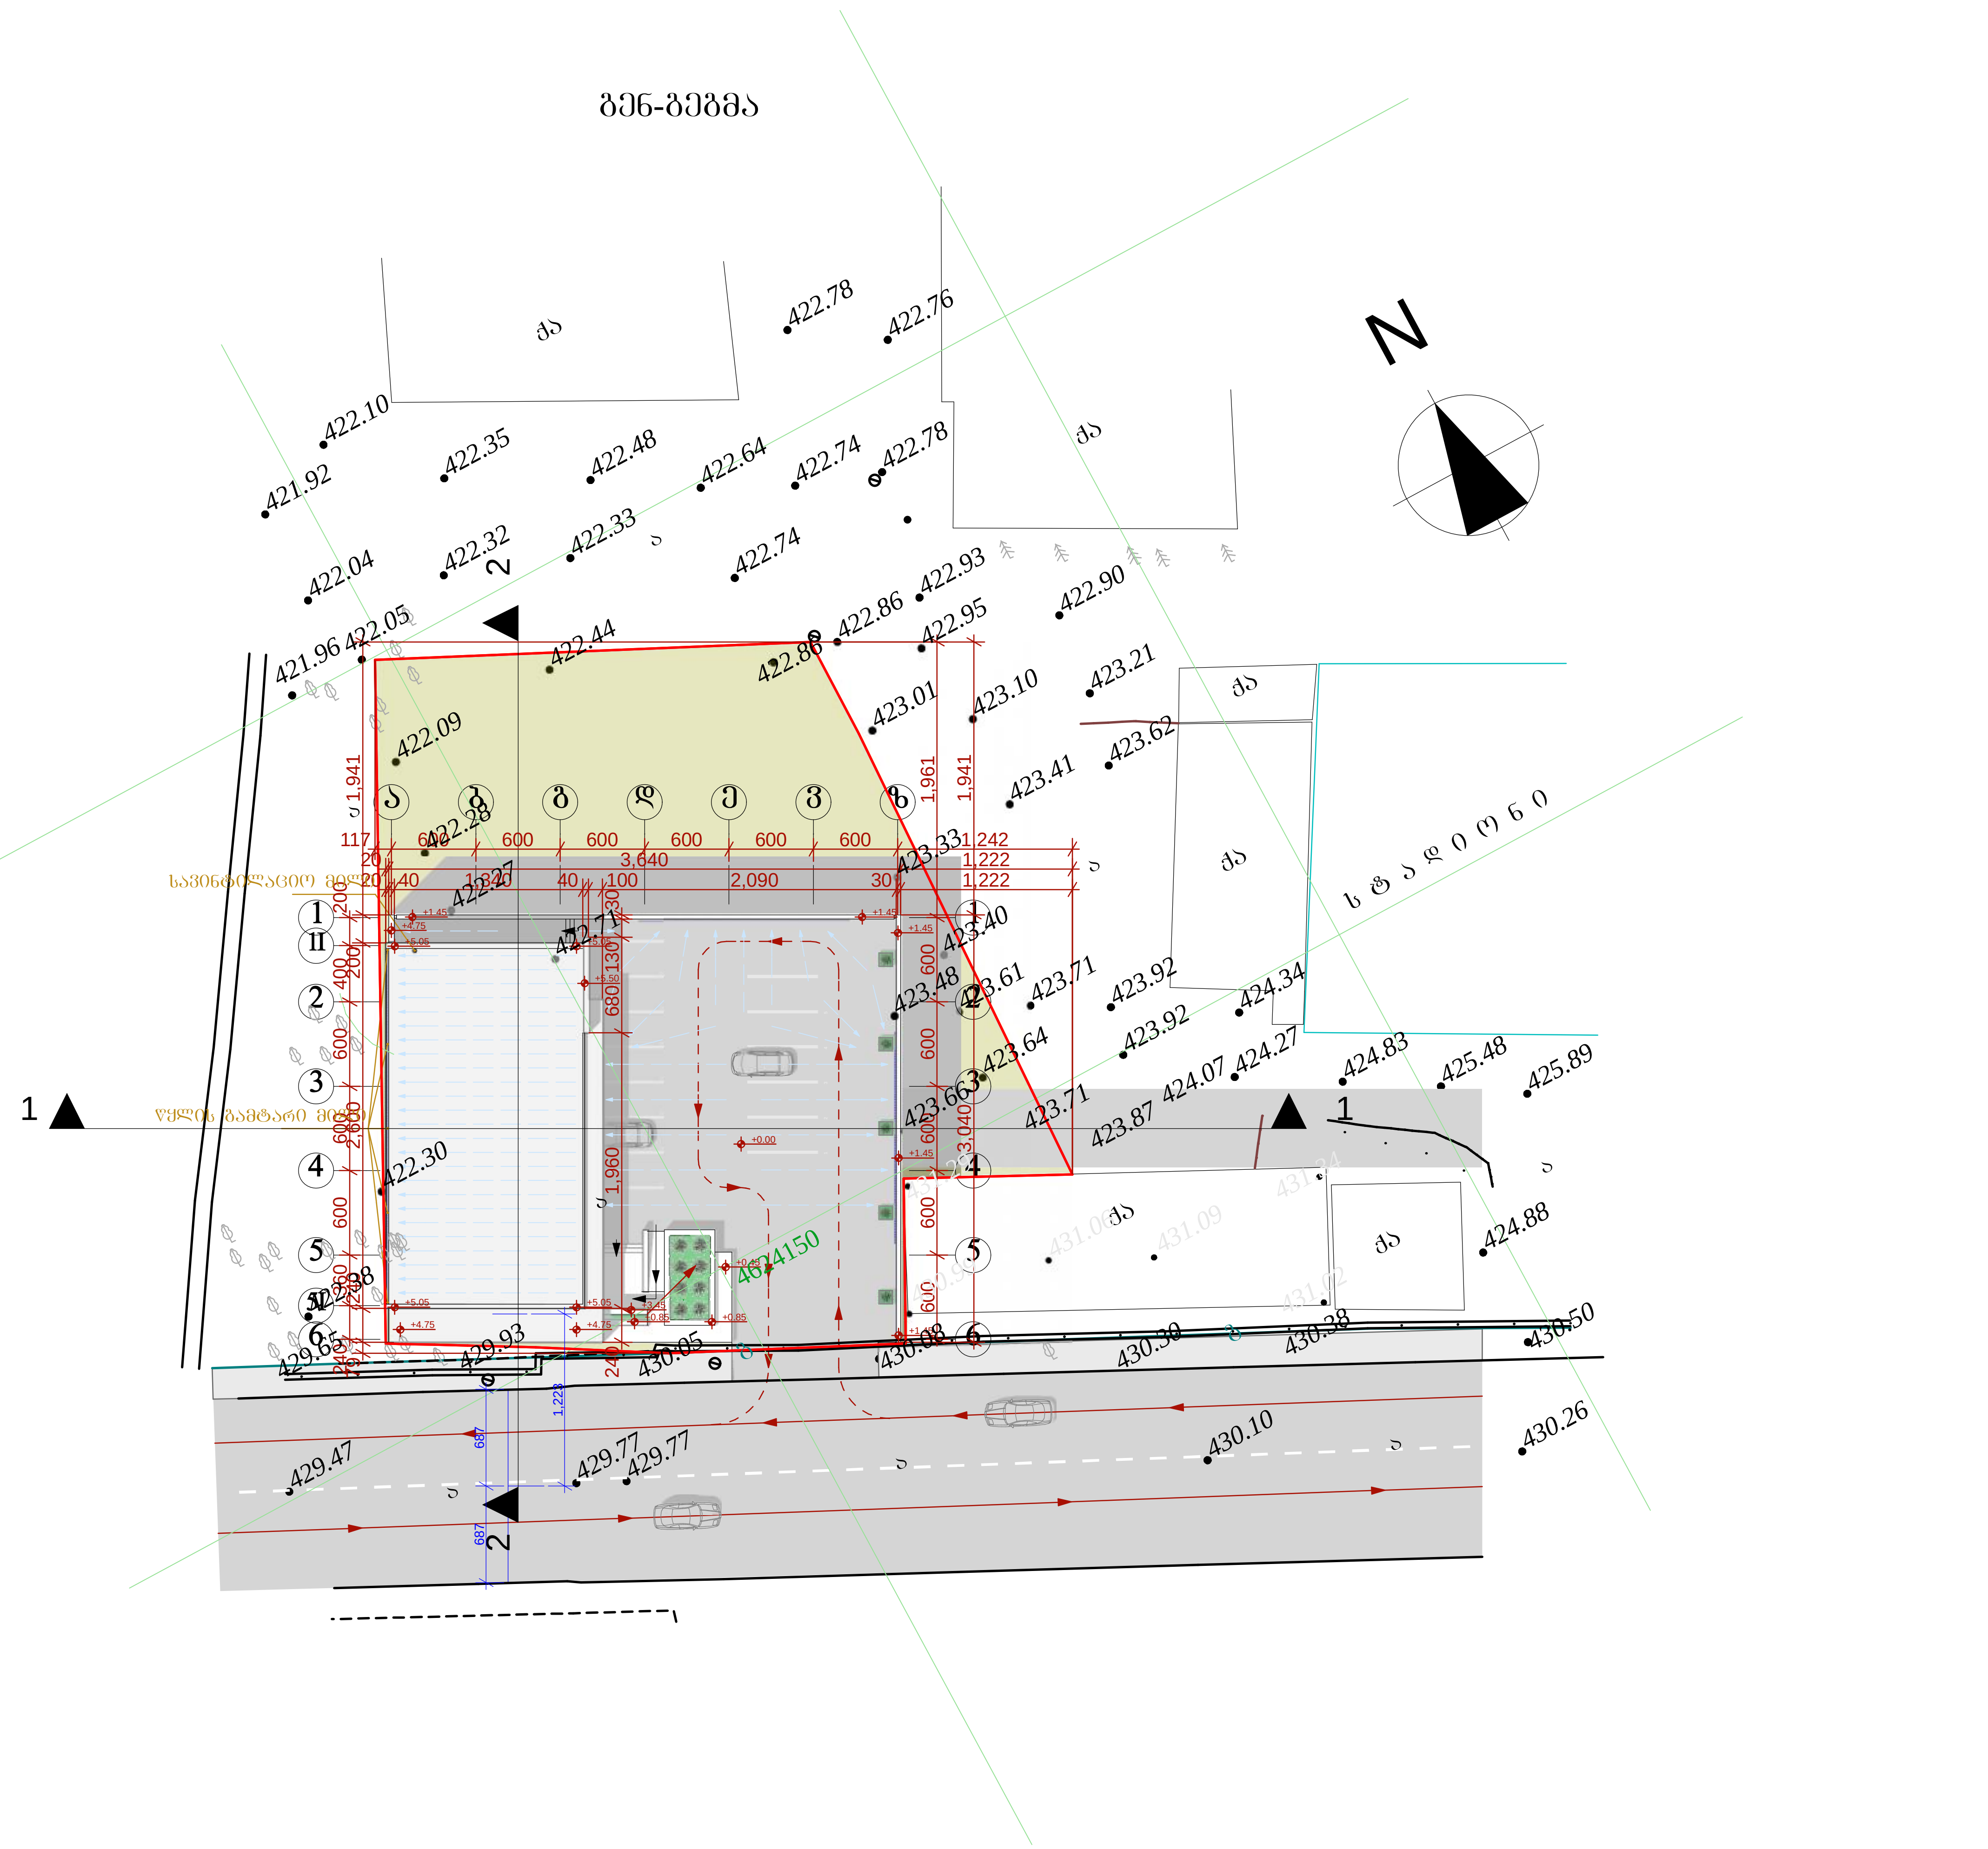

ფორმატი A-3	თბილისი 2016 წ. / დაკვეთა №	ფაილის სახელი PLA

ექსპლიკაცია

1 . . . . შენობა

2 . . . . გამწვანება

პირობითი ნიშნები:

- ნაკვეთის საზღვარი
- ჭრილის ხაზი
- ±0.00 არქიტექტურული ნიშნული
- წყლის გადაყვანის მიმართულების ხაზი

შენიშვნები:

1. ნახაზზე საპროექტო შენობის ნული შეესაბამება აბსოლიტურ ნიშნულზე 430.06
2. ნახაზზე ზომები მოცემულია სანტიმეტრებში
3. ნახაზის ყველა ცვლილება მშენებლობისას შეთანხმებული უნდა იყოს ავტორთან

დამკვეთი: შ.პ.ს მოდერნი ს/კ 401965806

მისამართი: ქ. თბილისი, ქსნის ქ.N5

პროექტის სახელწოდება:
შერეული ტიპი: მაღაზია, საწყობი

თანამდებობა	გვარი	ხელმოწერა	თარიღი
დირექტორი	ლ.დემეტრაშვილი		
მთ. არქიტექტორი	გ. თევზაძე		
მთ. არქიტექტორი	ლ.დემეტრაშვილი		
მთ. არქიტექტორი	დ. ახვლედიანი		

საპროექტო ლოგო

მისამართი:

ქ. თბილისი თამარაშვილის ქ. №13 ბ.108
TEL . 2 55-33-26 +995 99-11-80-40

WWW.lasha_deme@yahoo.com

მასშტაბი	1:500	გენ-გეგმა
თარიღი		
სტადია	ფურცელი	ფურცლები
პროექტი	ა-03	

ჭრილი 1-1

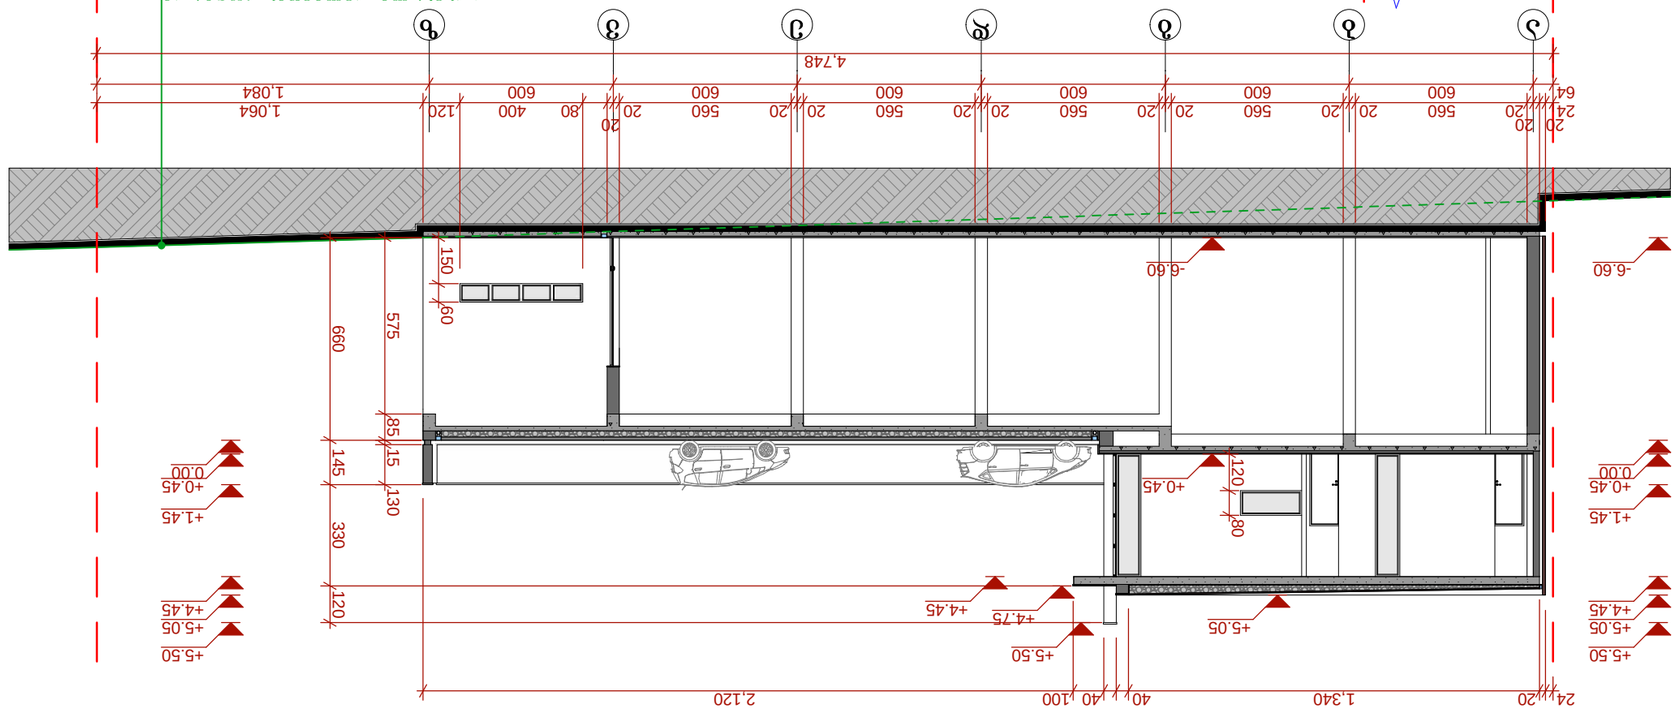

ჭრილი 2-2

ფასადის ტექ. №4019695806			
პროექტის: კომპლექსი, ტიპის ბსპ			
ნაგებობის ტიპი/დანიშნულება:			
ნაგებობის ფაზა: პროექტი, სამუშაო			
ფასადის ფრაგმენტების ნუმერაცია			
ფრაგმენტის ნომერი	ფასადის ელემენტის დასახელება		
	ფ. ხელმძღვანელი		
	ფ. ხელმძღვანელის მოადგილე		
პროექტის მთავარი არქიტექტორი	ნ. ბერიძე		
პროექტის მთავარი ინჟინერი	ფ. ხელმძღვანელის მოადგილე		
პროექტის ხელმძღვანელი	ლ. ჯანაშია		
ავტორი: ლ.ჯანაშია			
ადგილმდებარეობა: ქ. თბილისი, ვაკის რაიონი, ი. ჭავჭავაძის გამზ. №13, კვ.108			