საქართველოს

ქ. თბილისის მერია

სსიპ თბილისის არქიტექტურის სამსახური

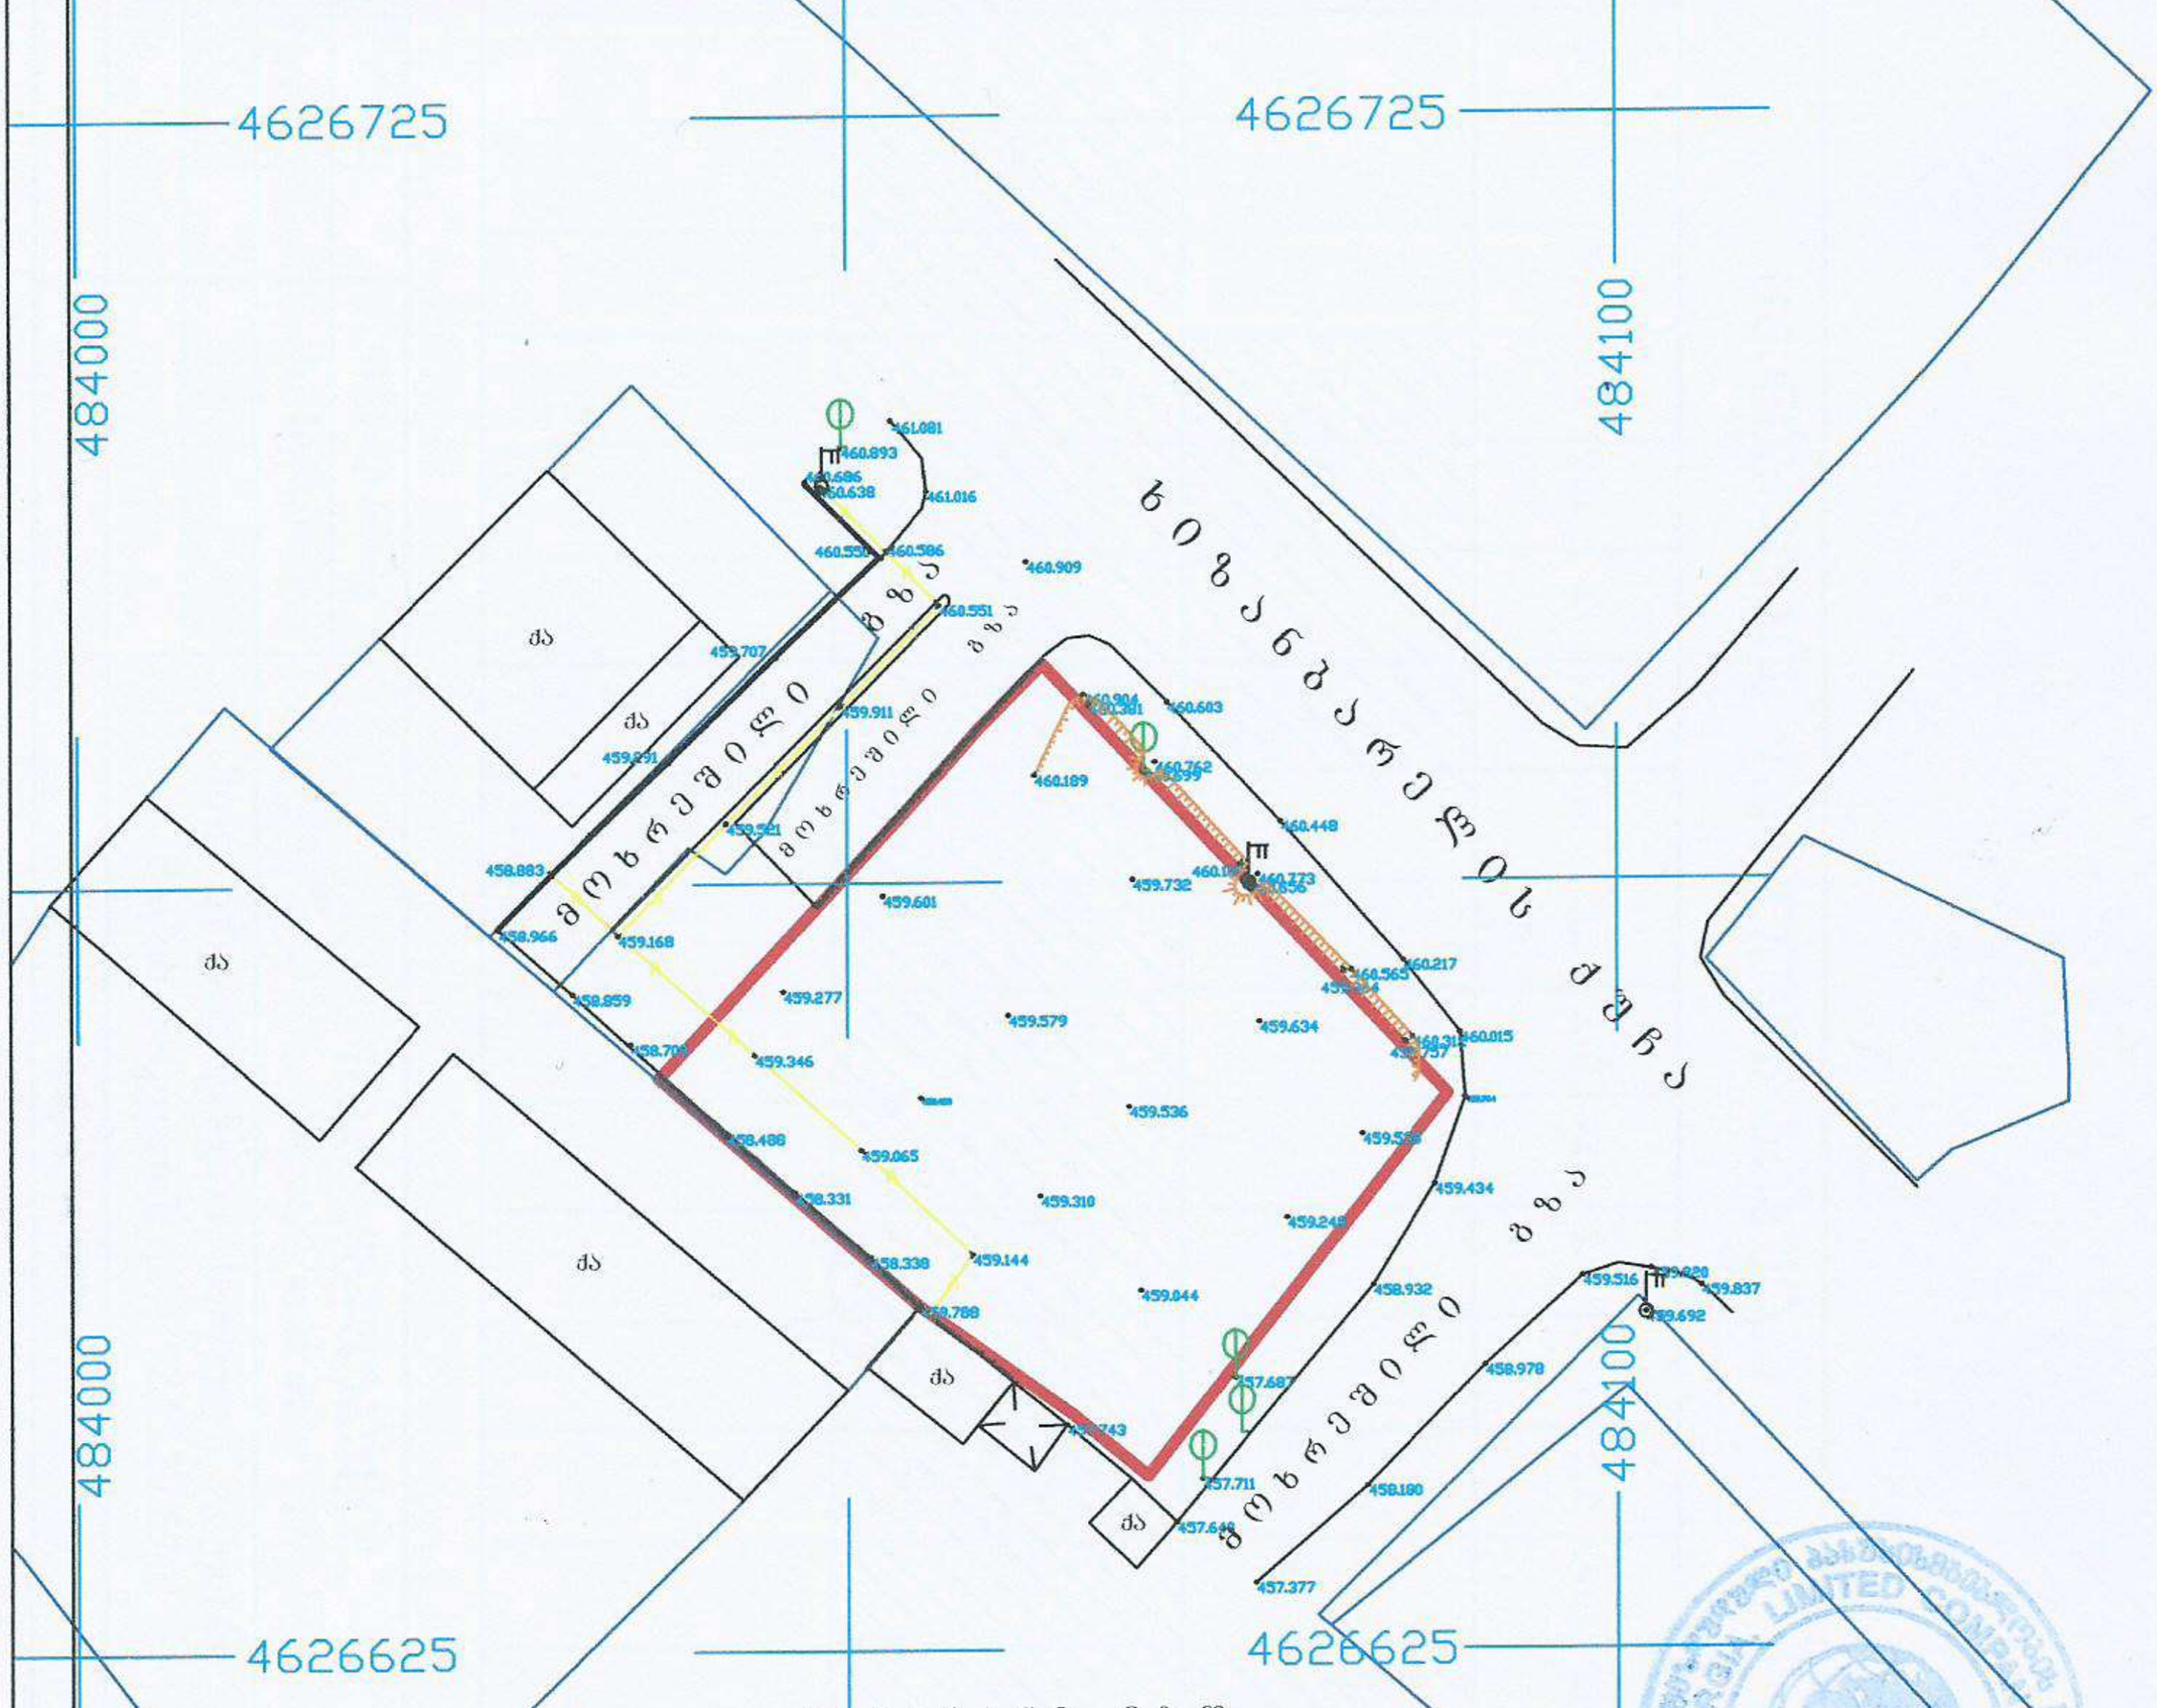
სამსახურის უფროსი: / /.

ქ. თბილისი, ხიზანბარელის ქუჩის მიმდებარედ მდებარე 1365 კვ.მ არასასოფლო-სამეურნეო დანიშნულების მიწის ნაკვეთის (ს/კ 01.11.12.019.148) გ ე გ მ ა

სიტუაციური სქემა მ. 1:2000



ქალაქგეგმარების განყოფილება		
განყოფილების უფროსი:		
მთავარი სპეციალისტი:		
საინვესტიციო განყოფილება		
მთავარი სპეციალისტი:		
მიწის ნაკვეთის ფუნქცია და ქალაქმშენებლობითი პირობების პარამეტრები		


4626725
4626725
484000
484100
ქ ო ხ რ ე ბ ი ს ქ უ ჩ ა