# სიმაღლის განსაზღვრის სქემა მ. 1:100

ქა

ა

ბინა

მოხრეშილი

479.54
479.77
479.68
479.19
479.65
479.87
479.85
479.38
479.43
479.65
479.69
479.91
479.67
479.75
479.09
479.98
479.43
478.64
478.39
479.85
479.66
479.64
479.70
479.55
479.52
479.28
478.68
477.91
477.95
511.48
479.60
479.27
479.37
477.73
477.39
477.77
479.44
477.81
477.13
478.71
478.66
477.94
476.96
477.75
476.92
476.79
476.84
476.76
477.39
477.36
477.14
477.38
477.42
476.77
477.26
477.33
476.82
477.20
477.37
477.07
477.22
477.10
476.97
476.86
477.00
477.22

1458.2

გზის ღერძი

| | |
|---|---|
| დამკვეთი: შემსრულებელი: | შპს "ბიოკაპიტალი" ს/კ 406155841 |
| პროექტის ავტორი: არქიტექტორი: | ბიორგი ლოთიშვილი. პ/ნ 04001000787 |
| მისამართი: ტელეფონი: | სესილია თაყაიშვილის 25. 593 22 20 33. 577 68 90 76. |

ფორმატი A1

# სიმაღლის განსაზღვრის სქემა

ფასადი ა-დ.
მ. 1:100

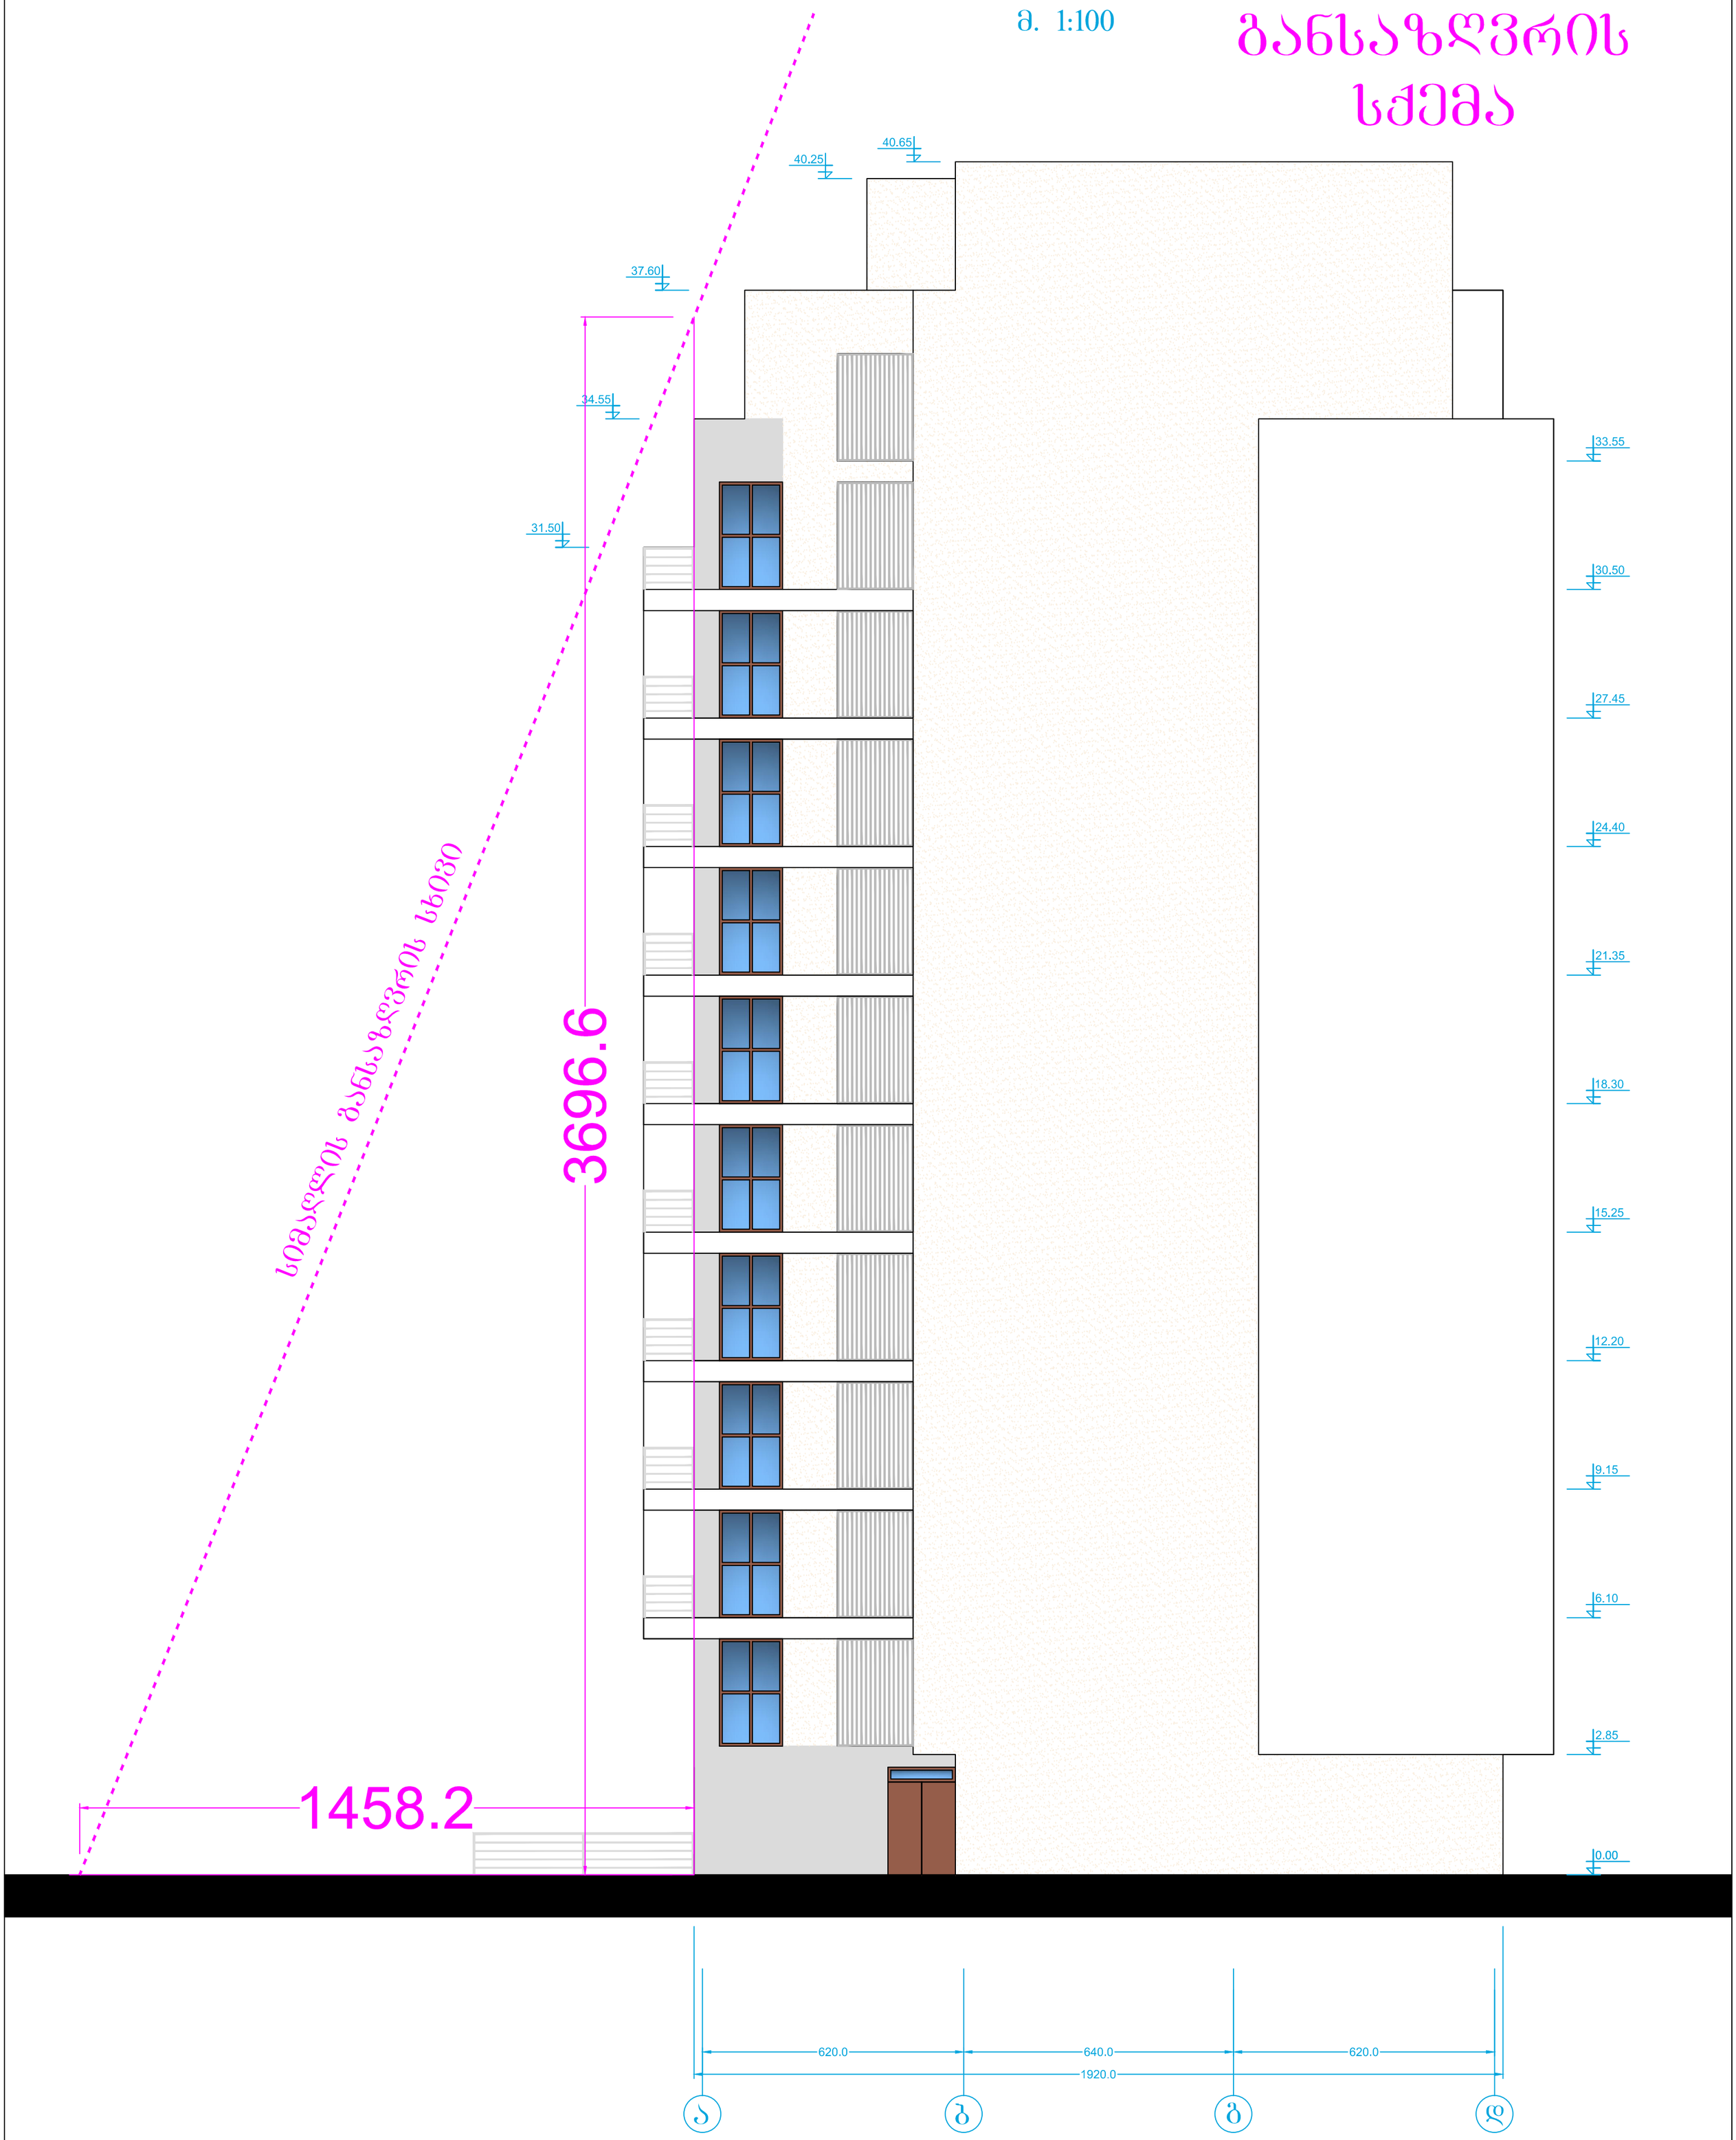


| | |
|---|---|
| დამკვეთი:<br>შემსრულებელი: | შპს "ბიოკაპიტალი" ს/კ 406155841 |
| პროექტის ავტორი:<br>არქიტექტორი: | გიორგი ლოთიშვილი. პ/ნ 04001000787 |
| მისამართი:<br>ტელეფონი: | ხეცილია თაქაიშვილის 25.<br>593 22 20 33. 577 68 90 76. |

ფორმატი A2