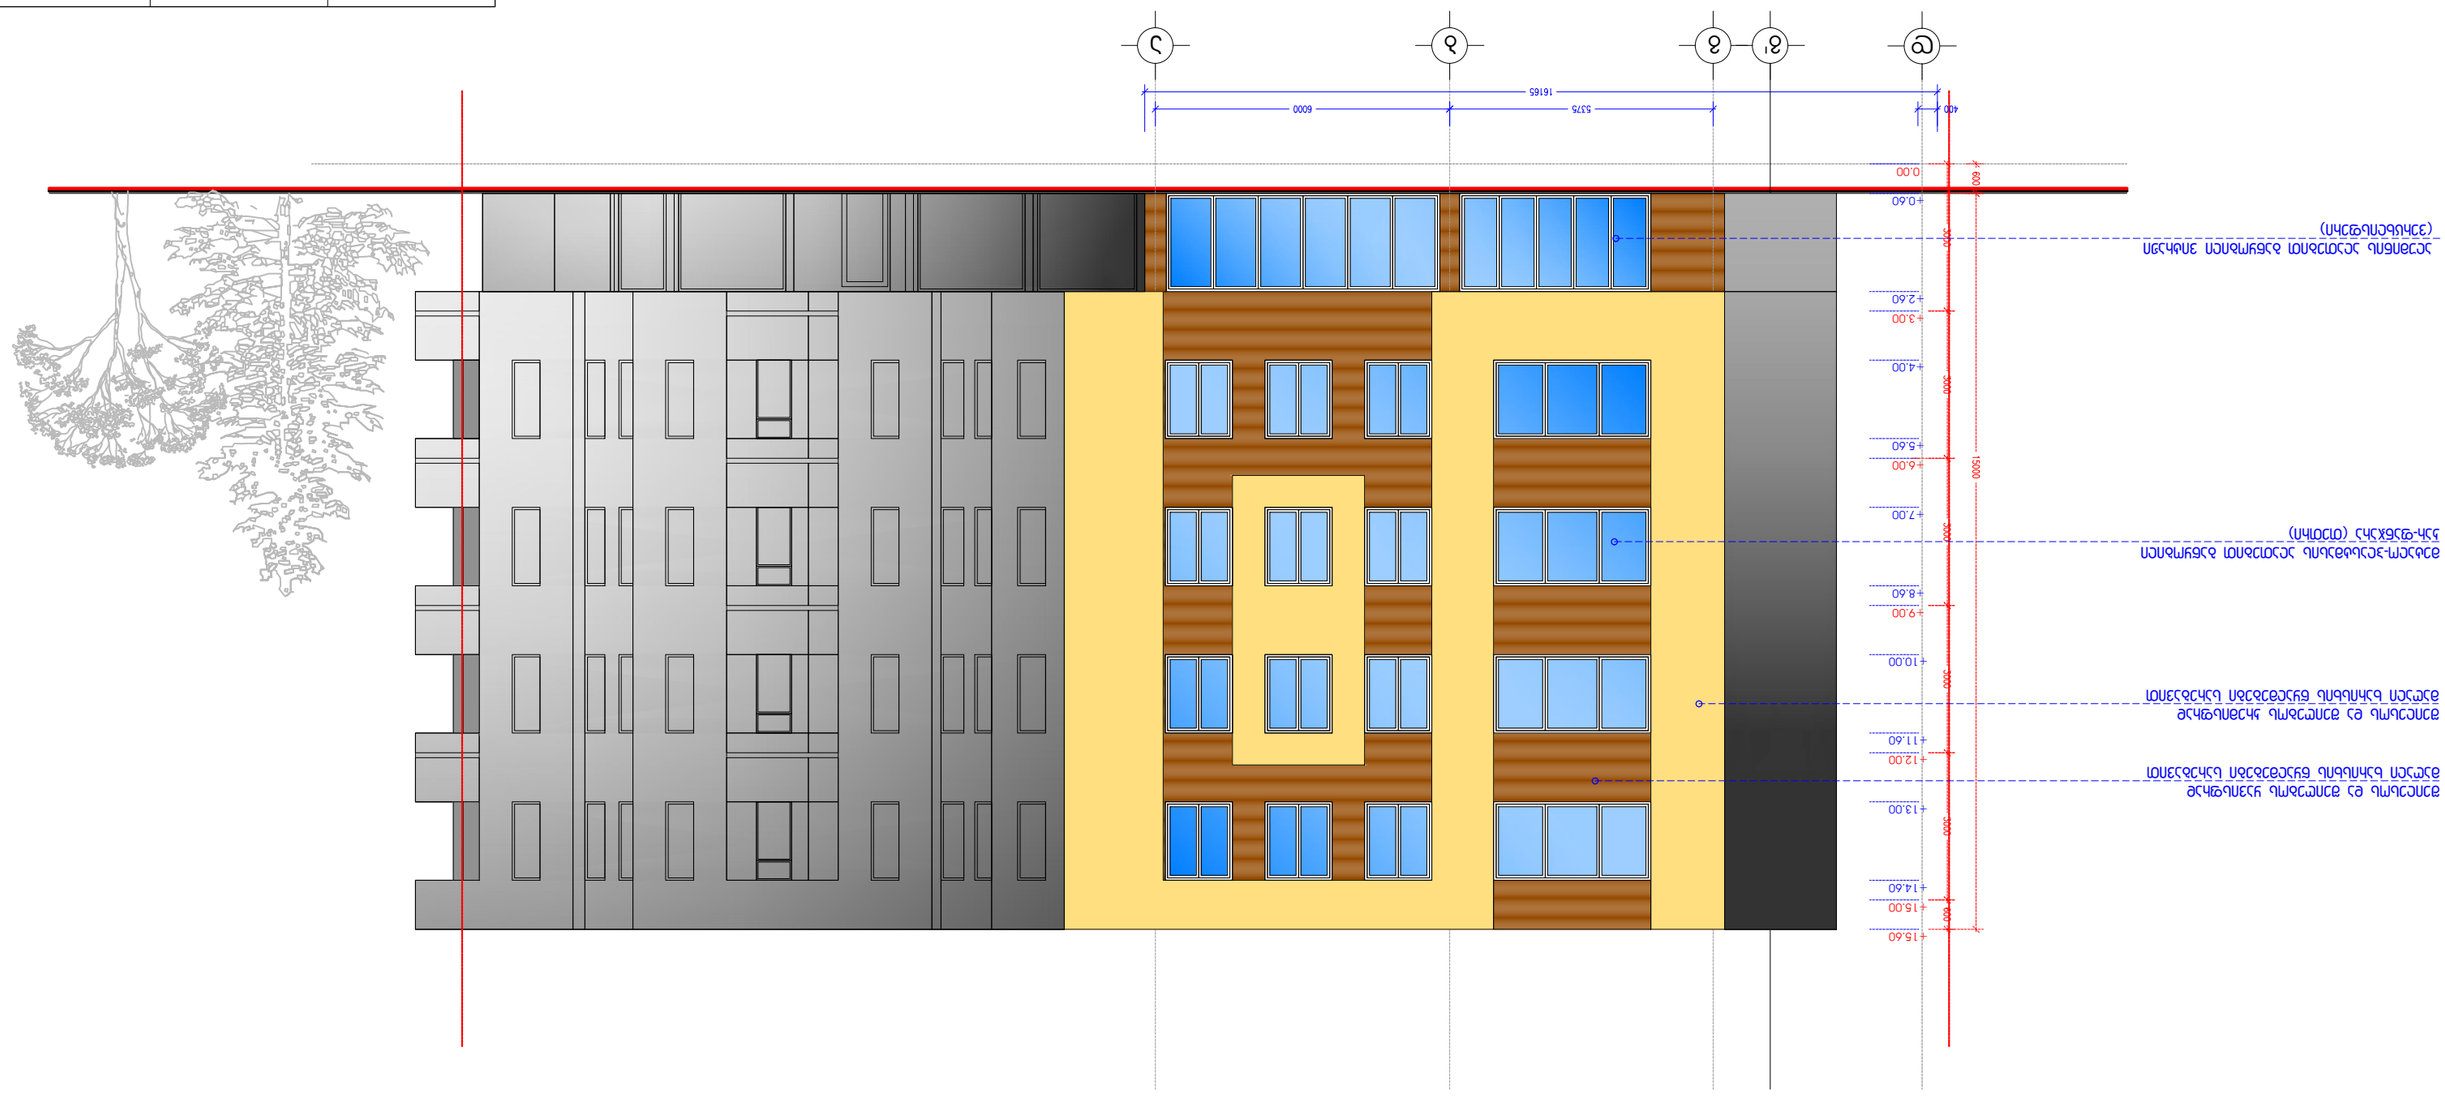













MK ARCHITECTURE

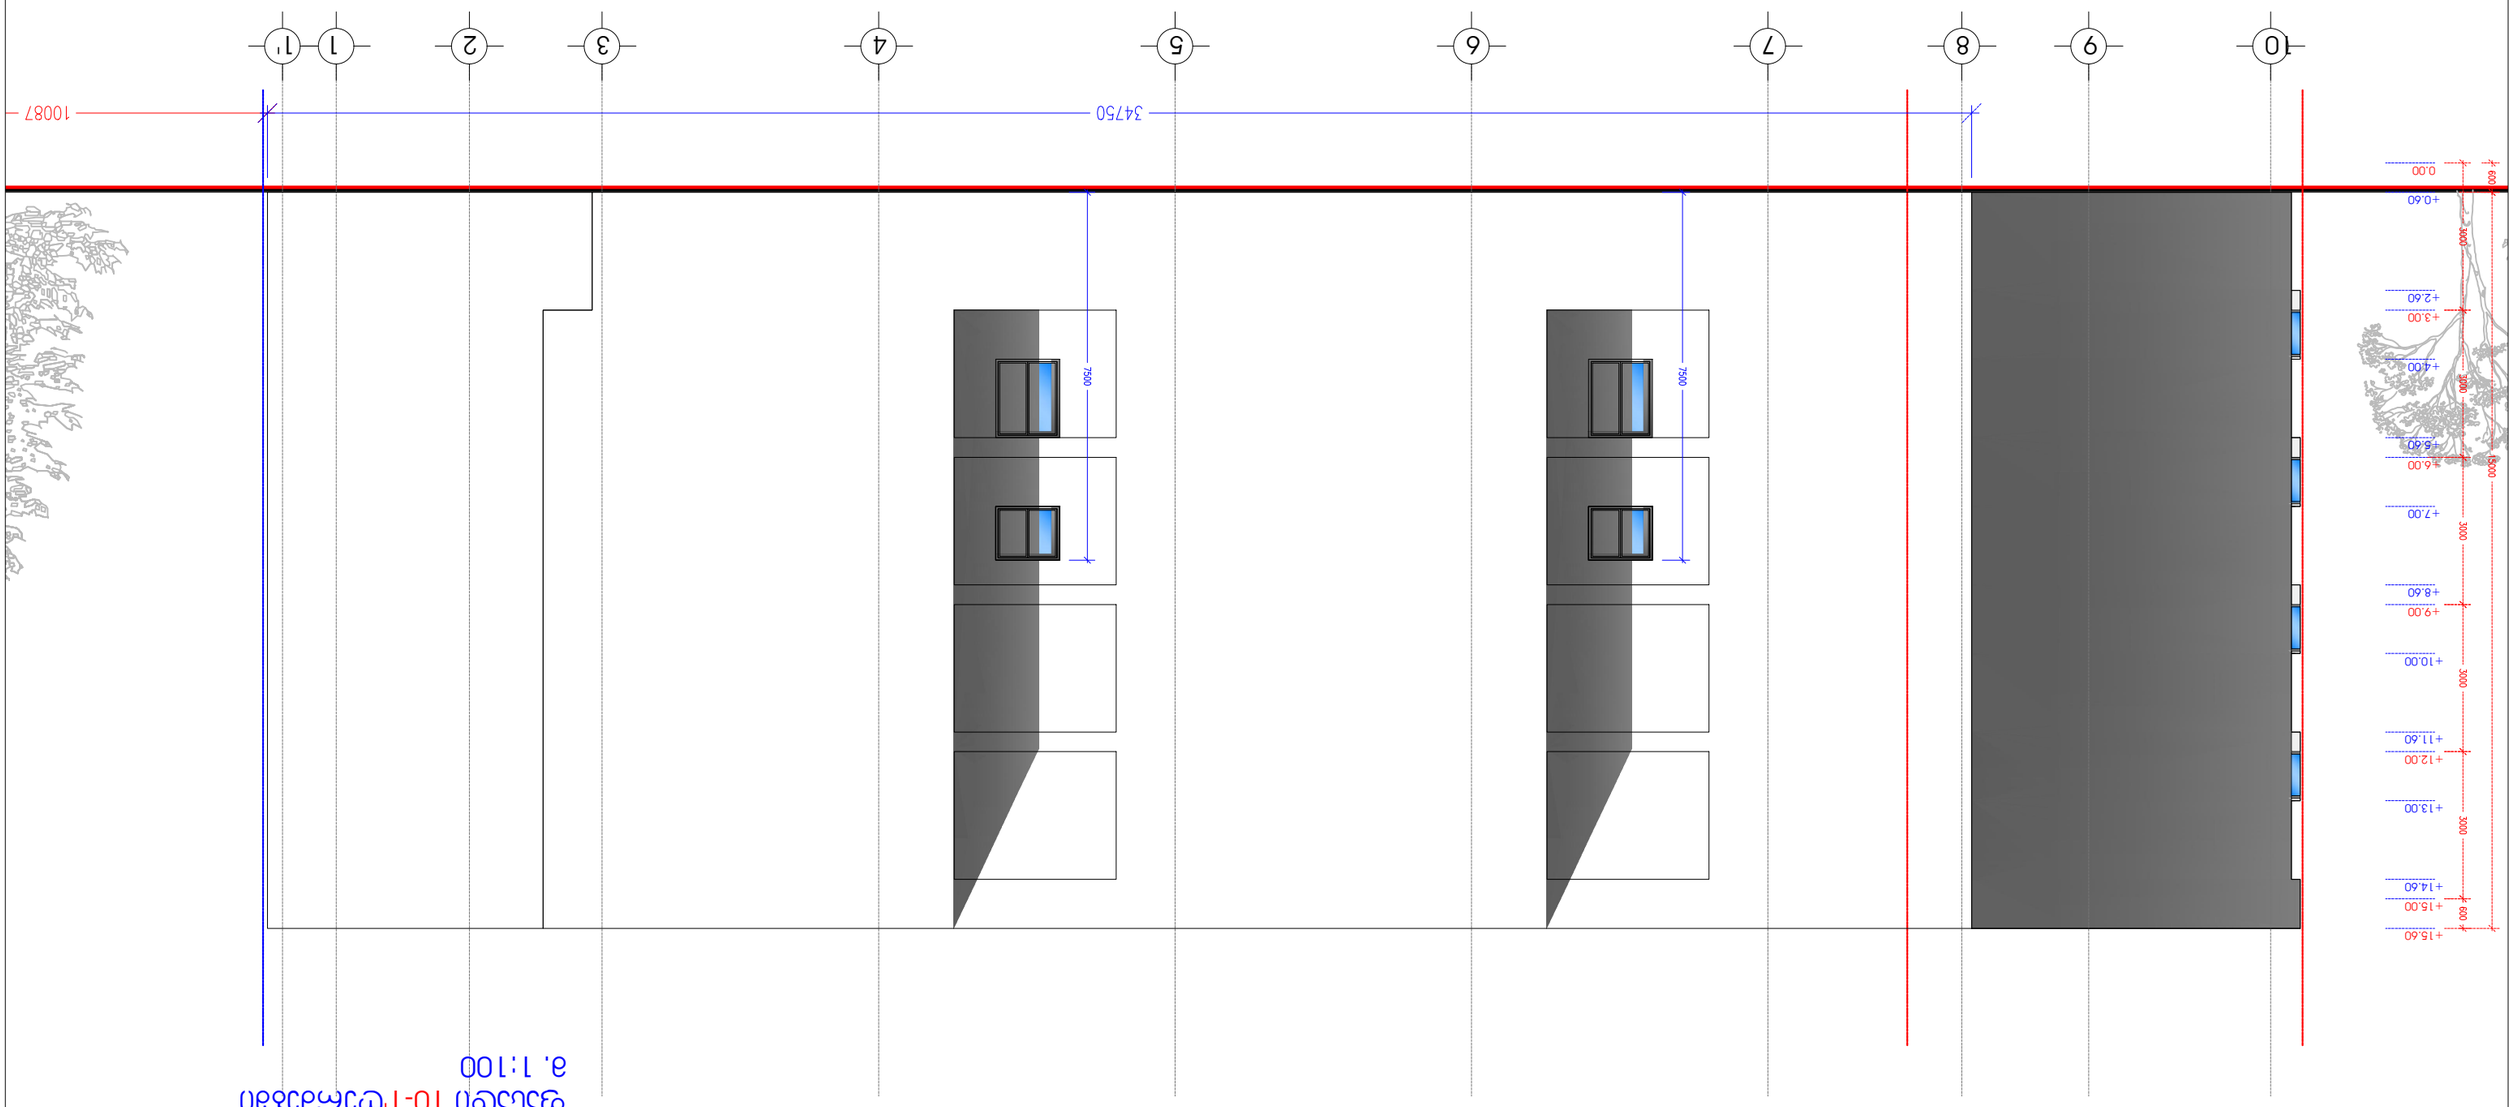





MK ARCHITECTURE

ფასადი ა-დ ღერძებში
მ. 1:100

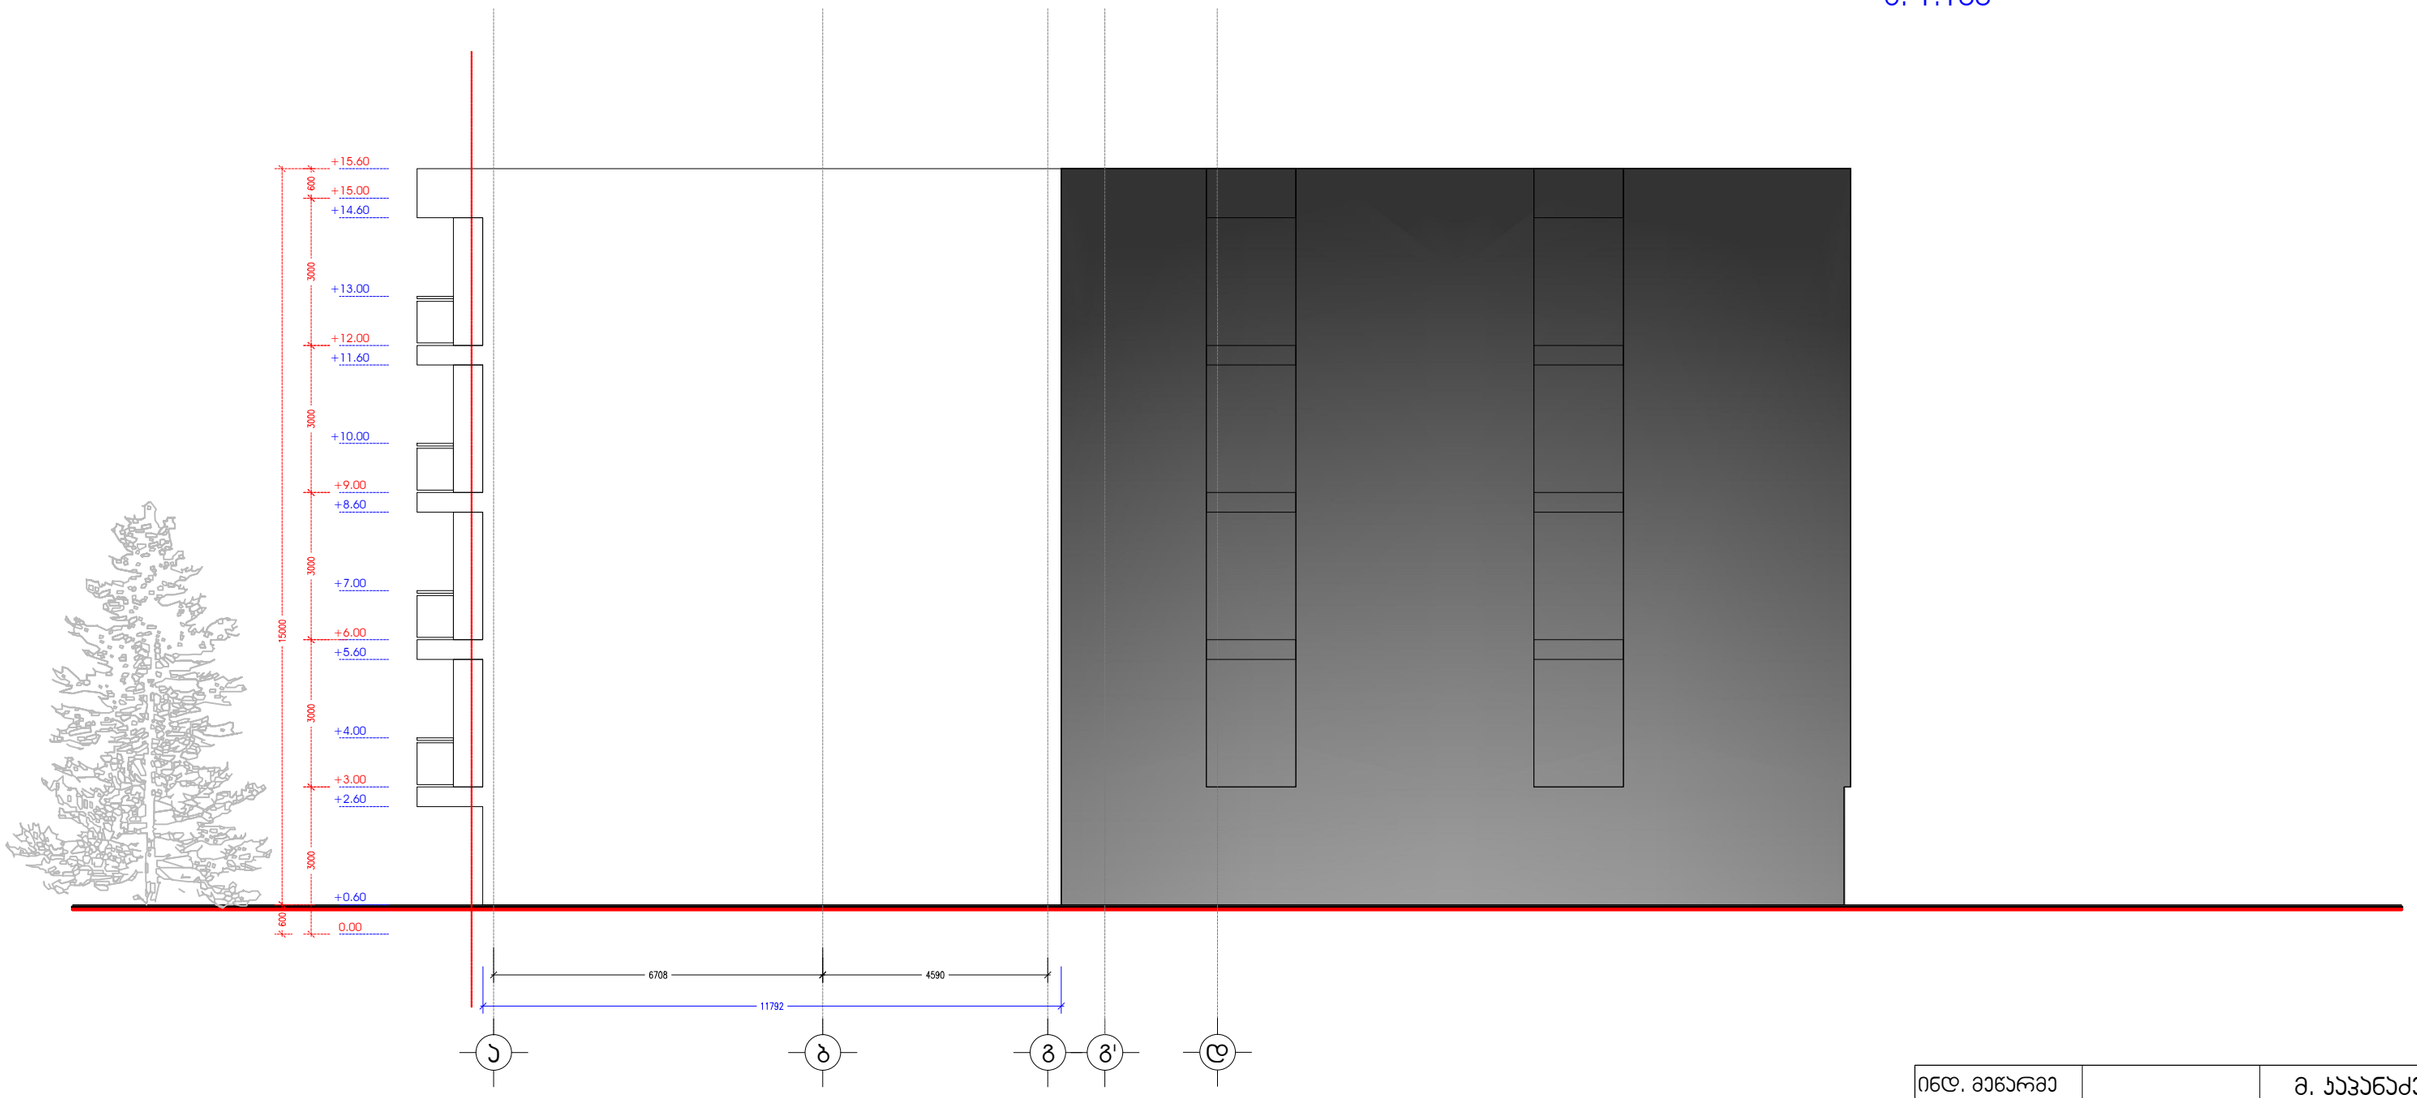

ინდ. მეწარმე		მ. ჯაჯანაძე
არქიტექტორი		მ. ჯაჯანაძე
შეასრულა		მ. ჯაჯანაძე

მისამართი, ქ. თბილისი, სოფელი დიღომი, ნაკვ. 099
ს/კ 01.72.14.038.099

არქიტექტურული ნაწილი

MK ARCHITECTURE

არქიტექტორ-დიზაინერი ი.მ მამუკა ჯაჯანაძე