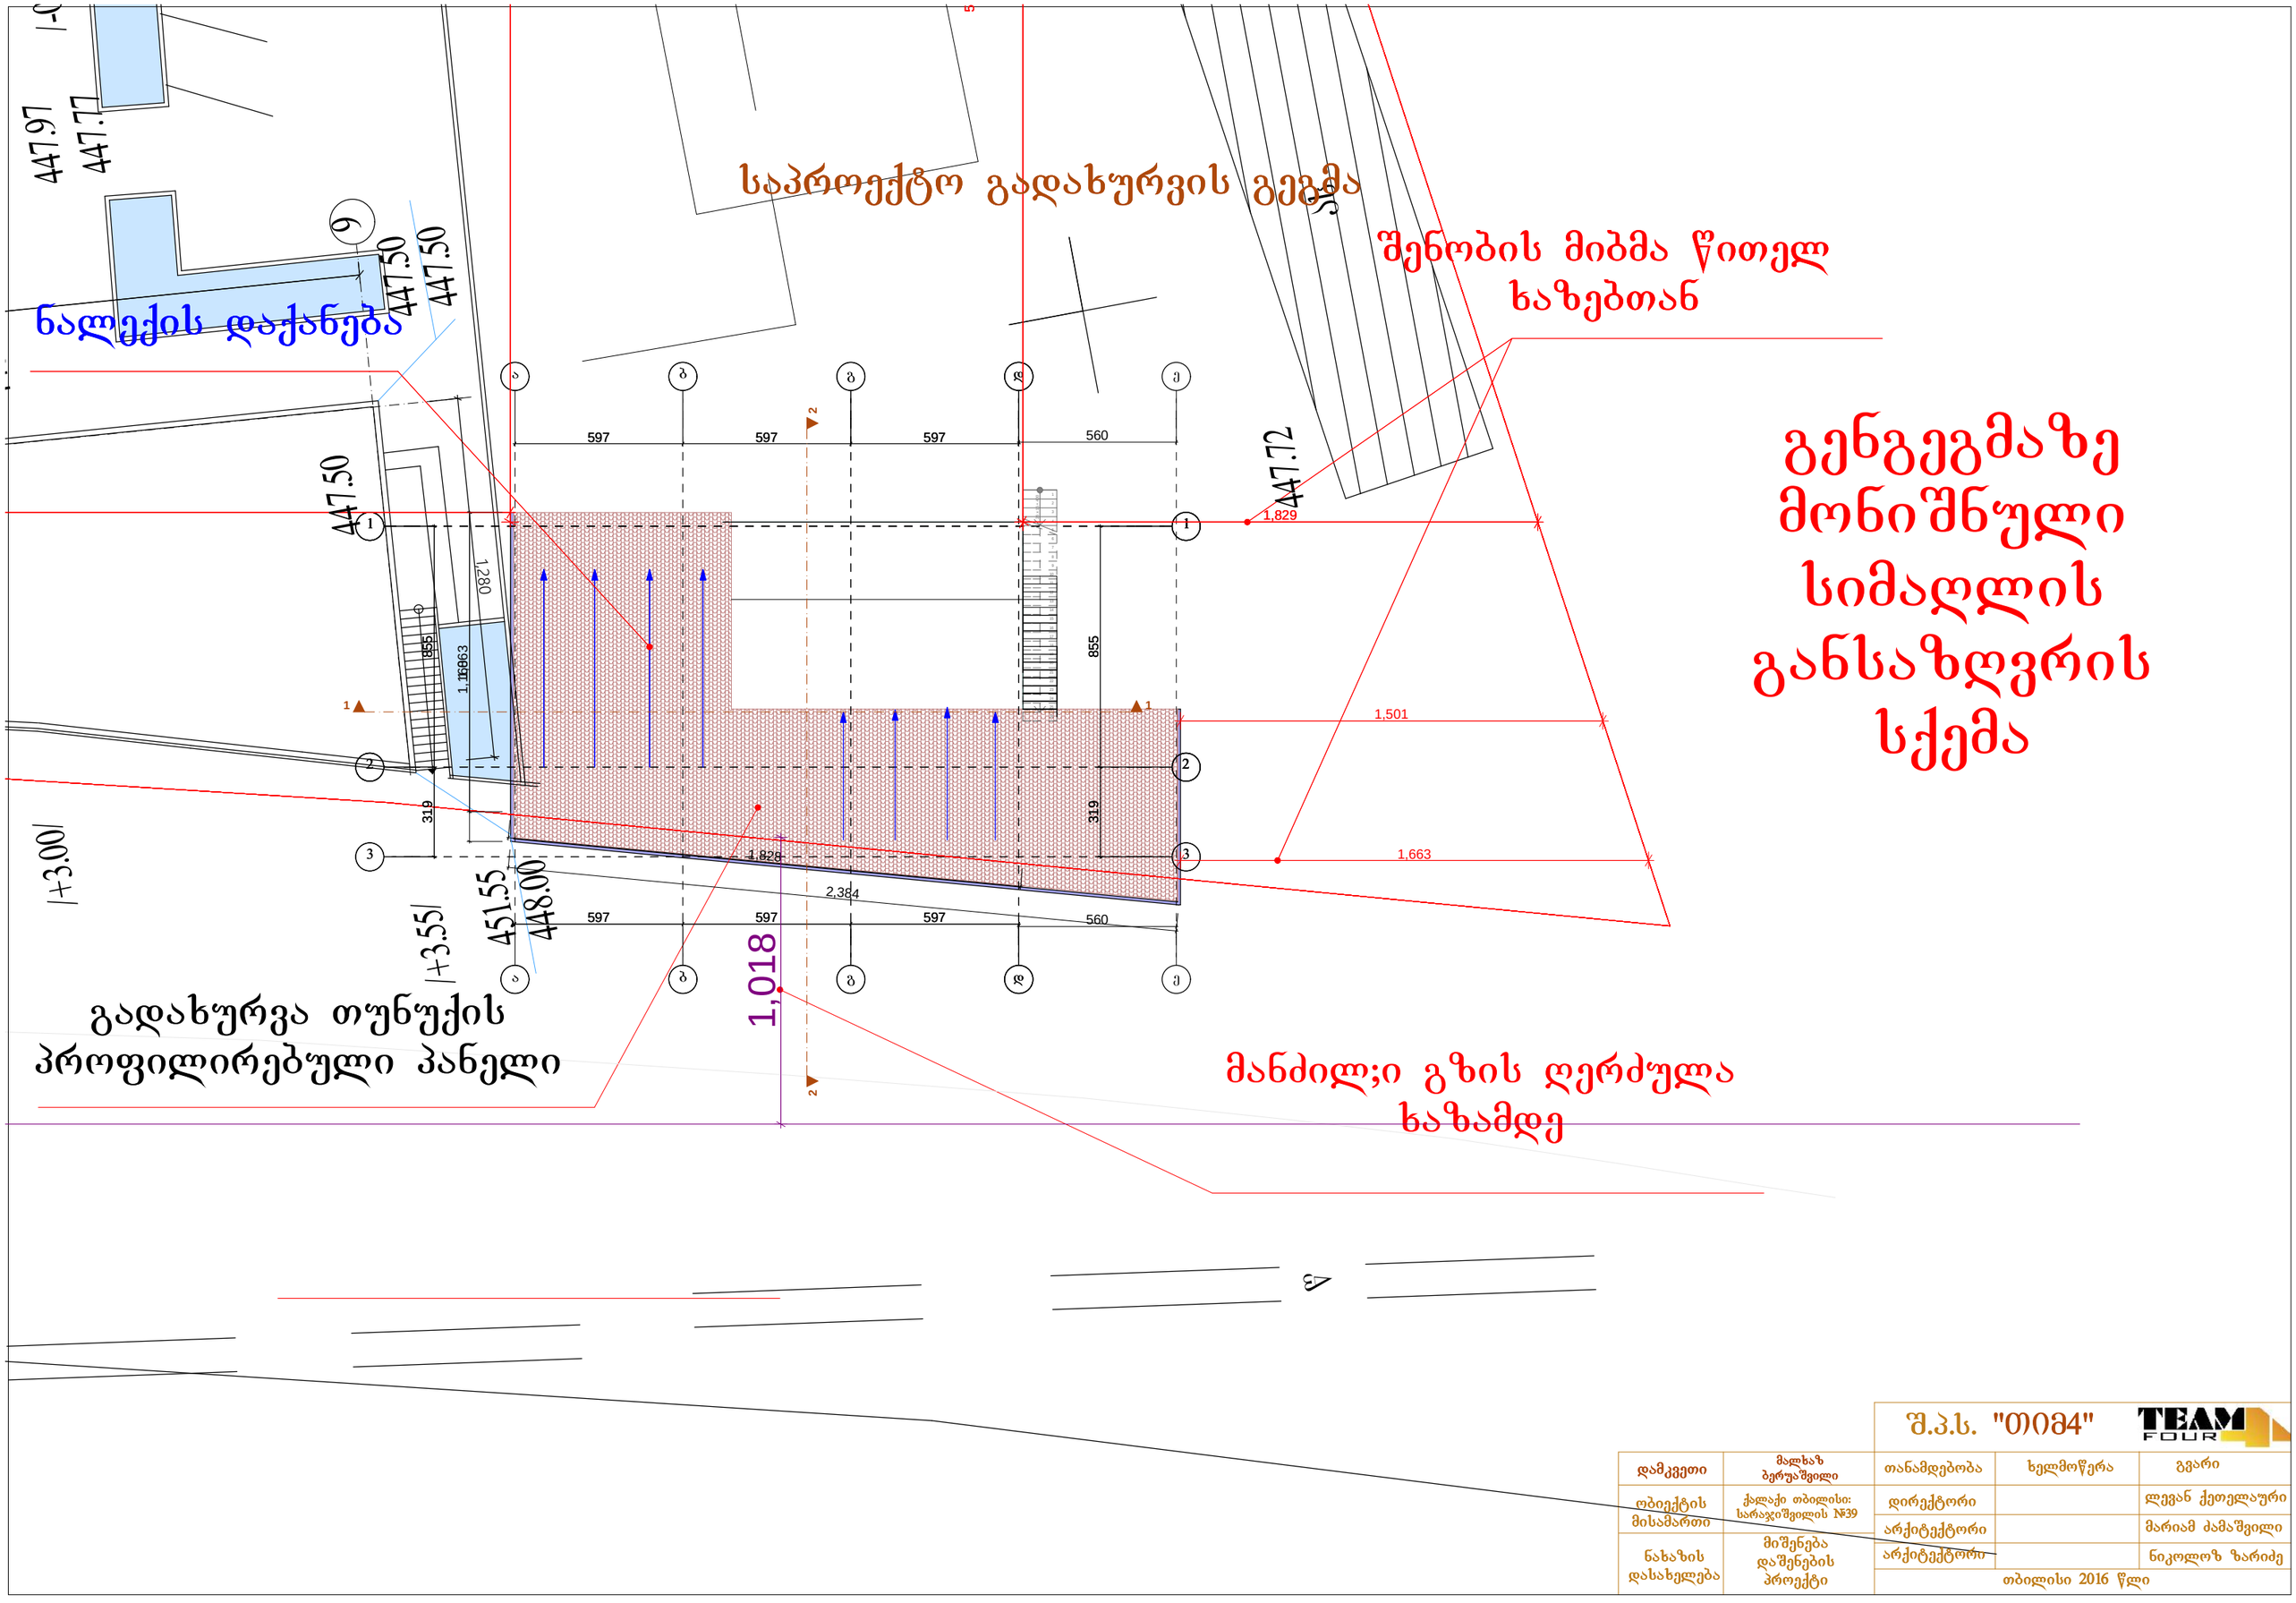

		შ.პ.ს. "თიმ4"		TEAM FOUR
დამკვეთი	მალხაზ ბერუაშვილი	თანამდებობა	ხელმოწერა	გვარი
ობიექტის მისამართი	ქალაქი თბილისი: სარაჯიშვილის №39	დირექტორი		ლევან ქეთელაური
		არქიტექტორი		მარიამ ძამაშვილი
ნახაზის დასახელება	მიშენება დაშენების პროექტი	არქიტექტორი		ნიკოლოზ ზარიძე
		თბილისი 2016 წლი		

სიმაღლის განსაზღვრის სქემა

შენობის ჭითელ ხაზებთან მიბმა

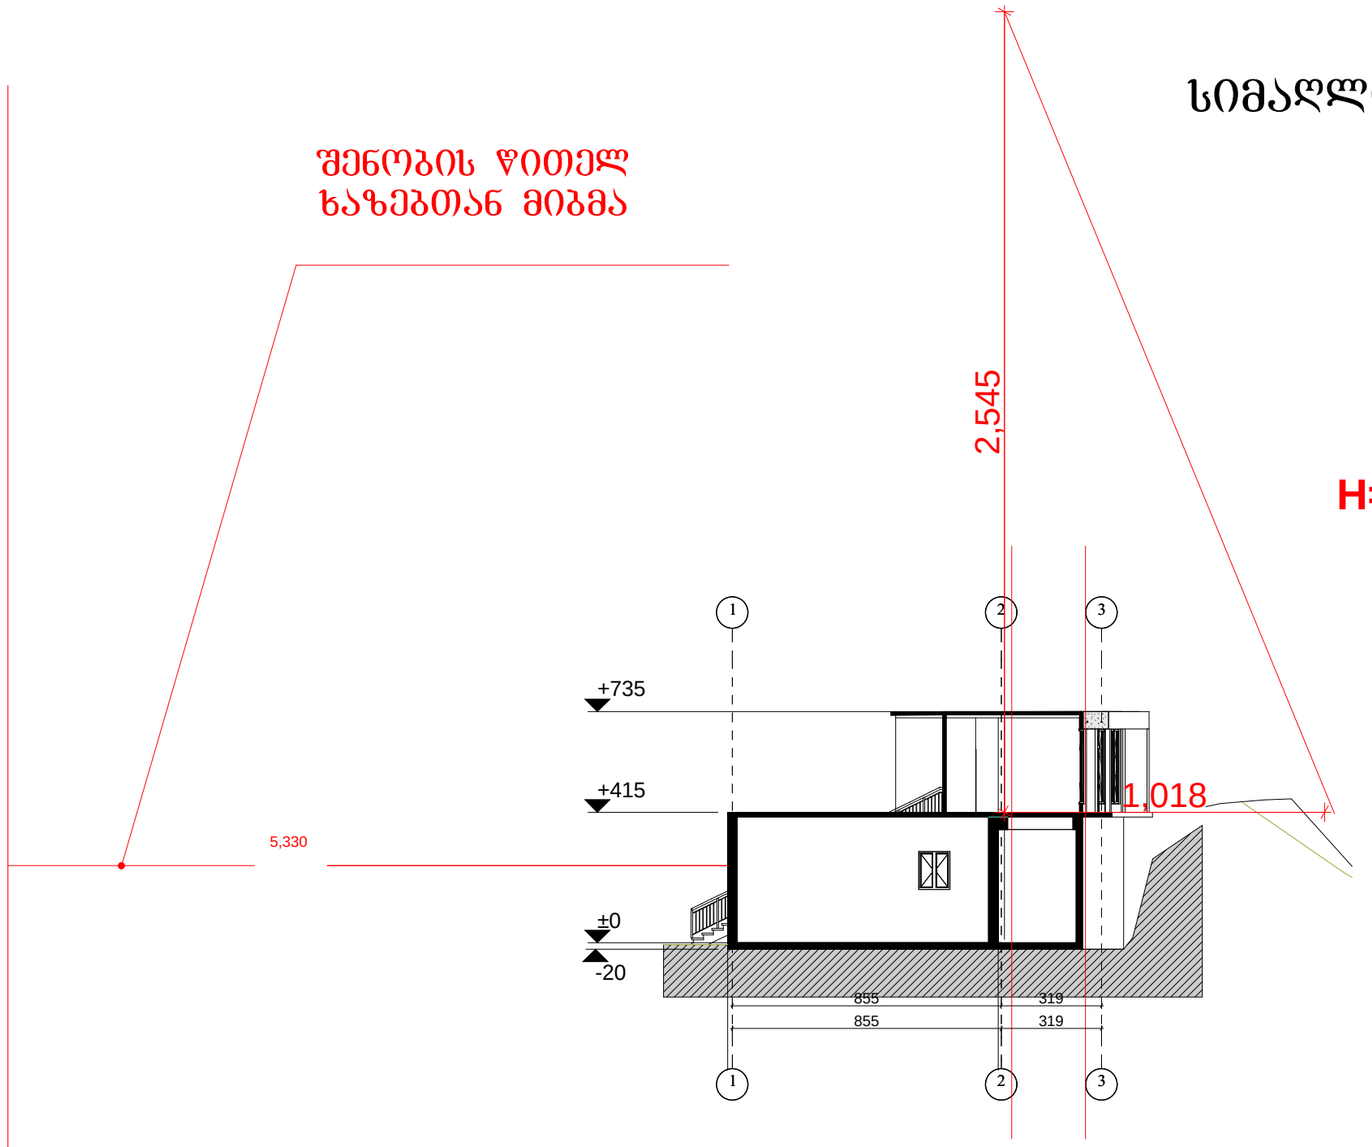

$$H = \frac{L}{Y} = 10.18/0.4 = 25.45$$

		შ.პ.ს. "თიმ4" TEAM FOUR		
დამკვეთი	მალხაზ ბერუაშვილი	თანამდებობა	ხელმოწერა	გვარი
ობიექტის მისამართი	ქალაქი თბილისი: სარაჯიშვილის №39	დირექტორი		ლევან ქეთელაური
		არქიტექტორი		მარიამ ძამაშვილი
ნახაზის დასახელება	მიშენება დაშენების პროექტი	არქიტექტორი		ნიკოლოზ ზარიძე
		თბილისი 2016 წელი		