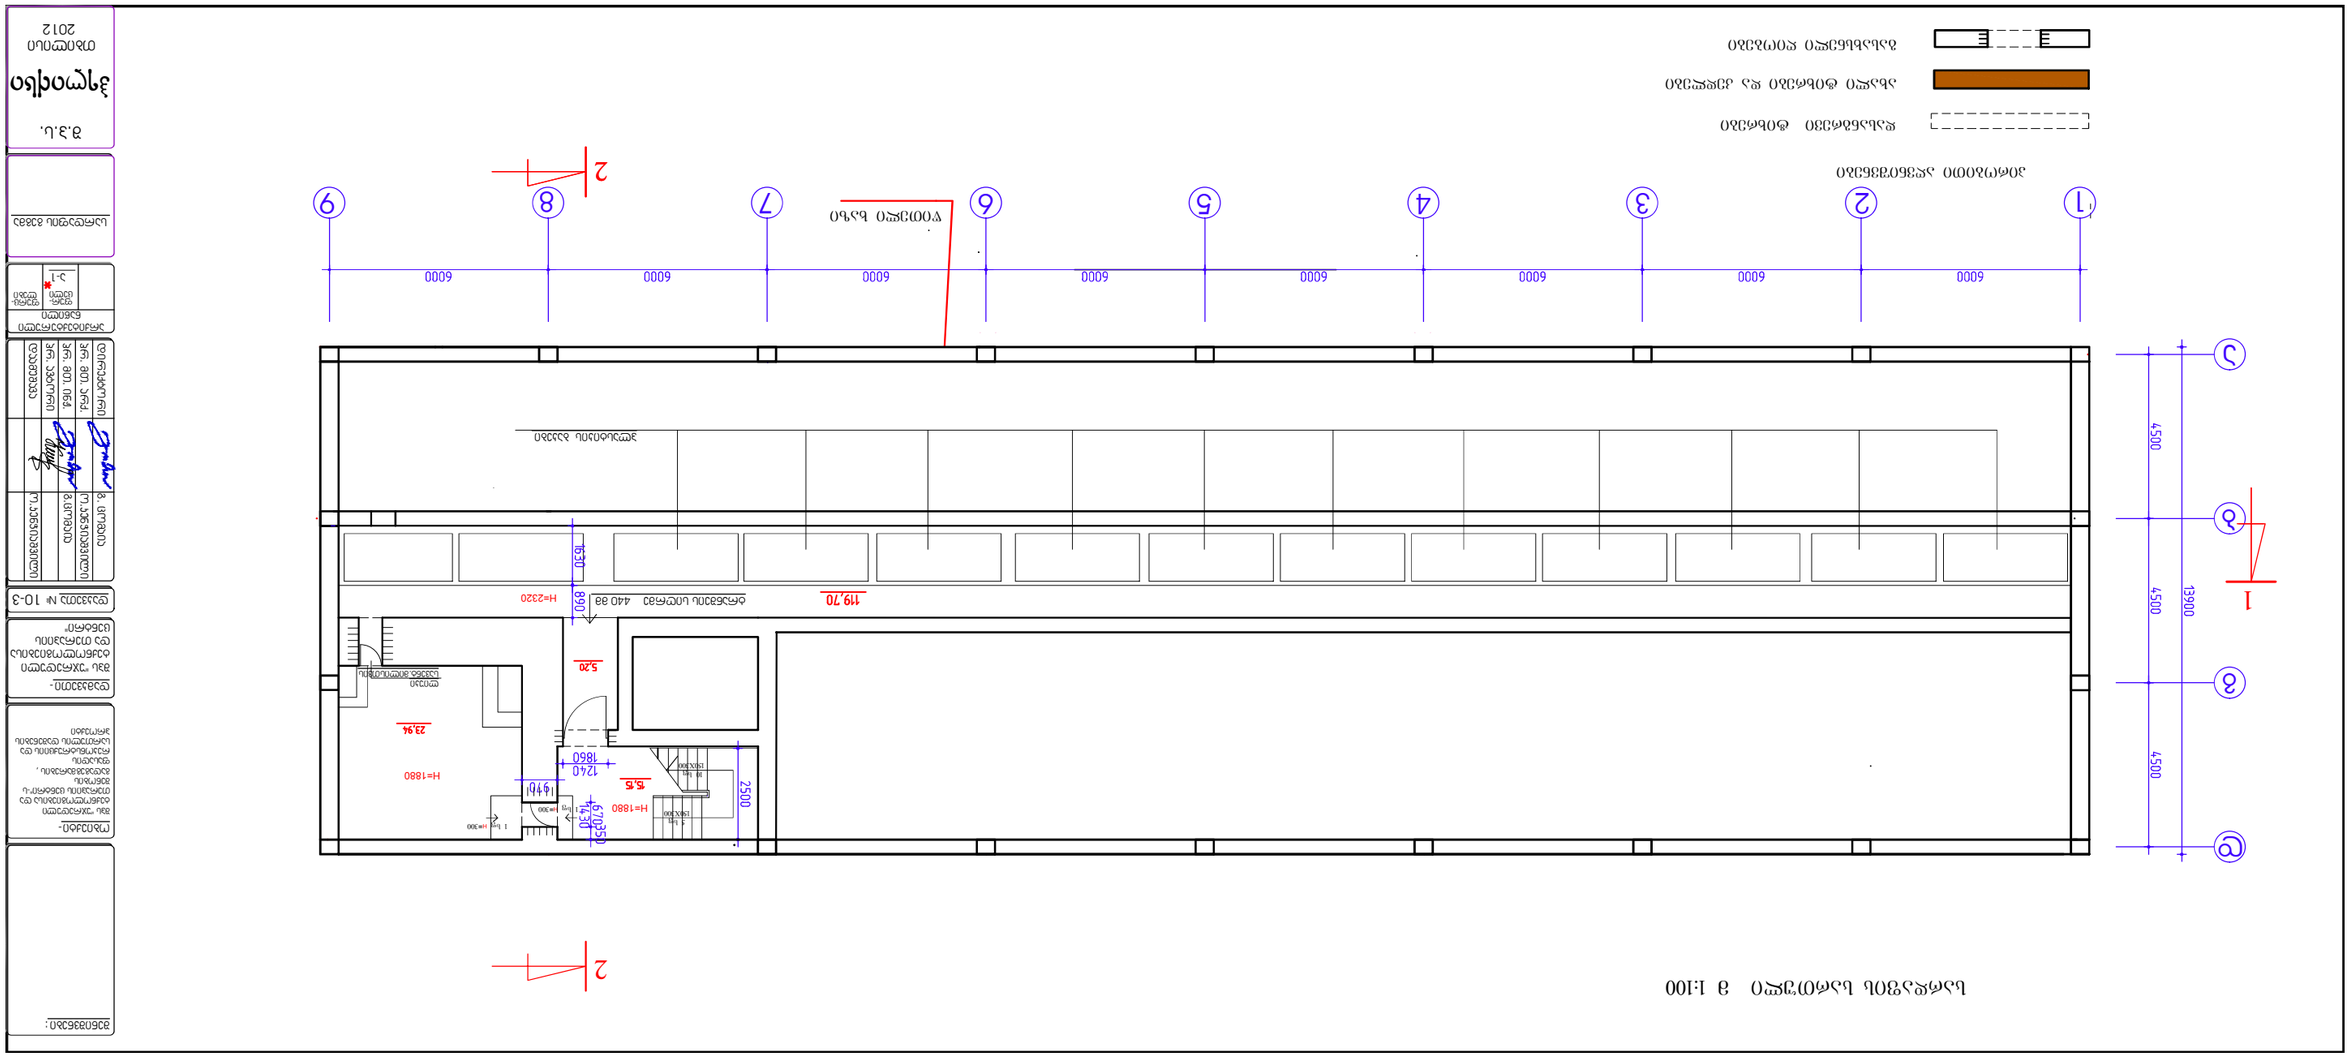
1
2
3
6
8
4500
4500
13900
1
2
3
4
5
6
7
8
9
6000
6000
6000
6000
6000
6000
6000
6000
19,70
H=2320
440 зв
5,20
23,94
H=1880
5,65
1240
1860
1670
2500
150
450
300
1500
1500



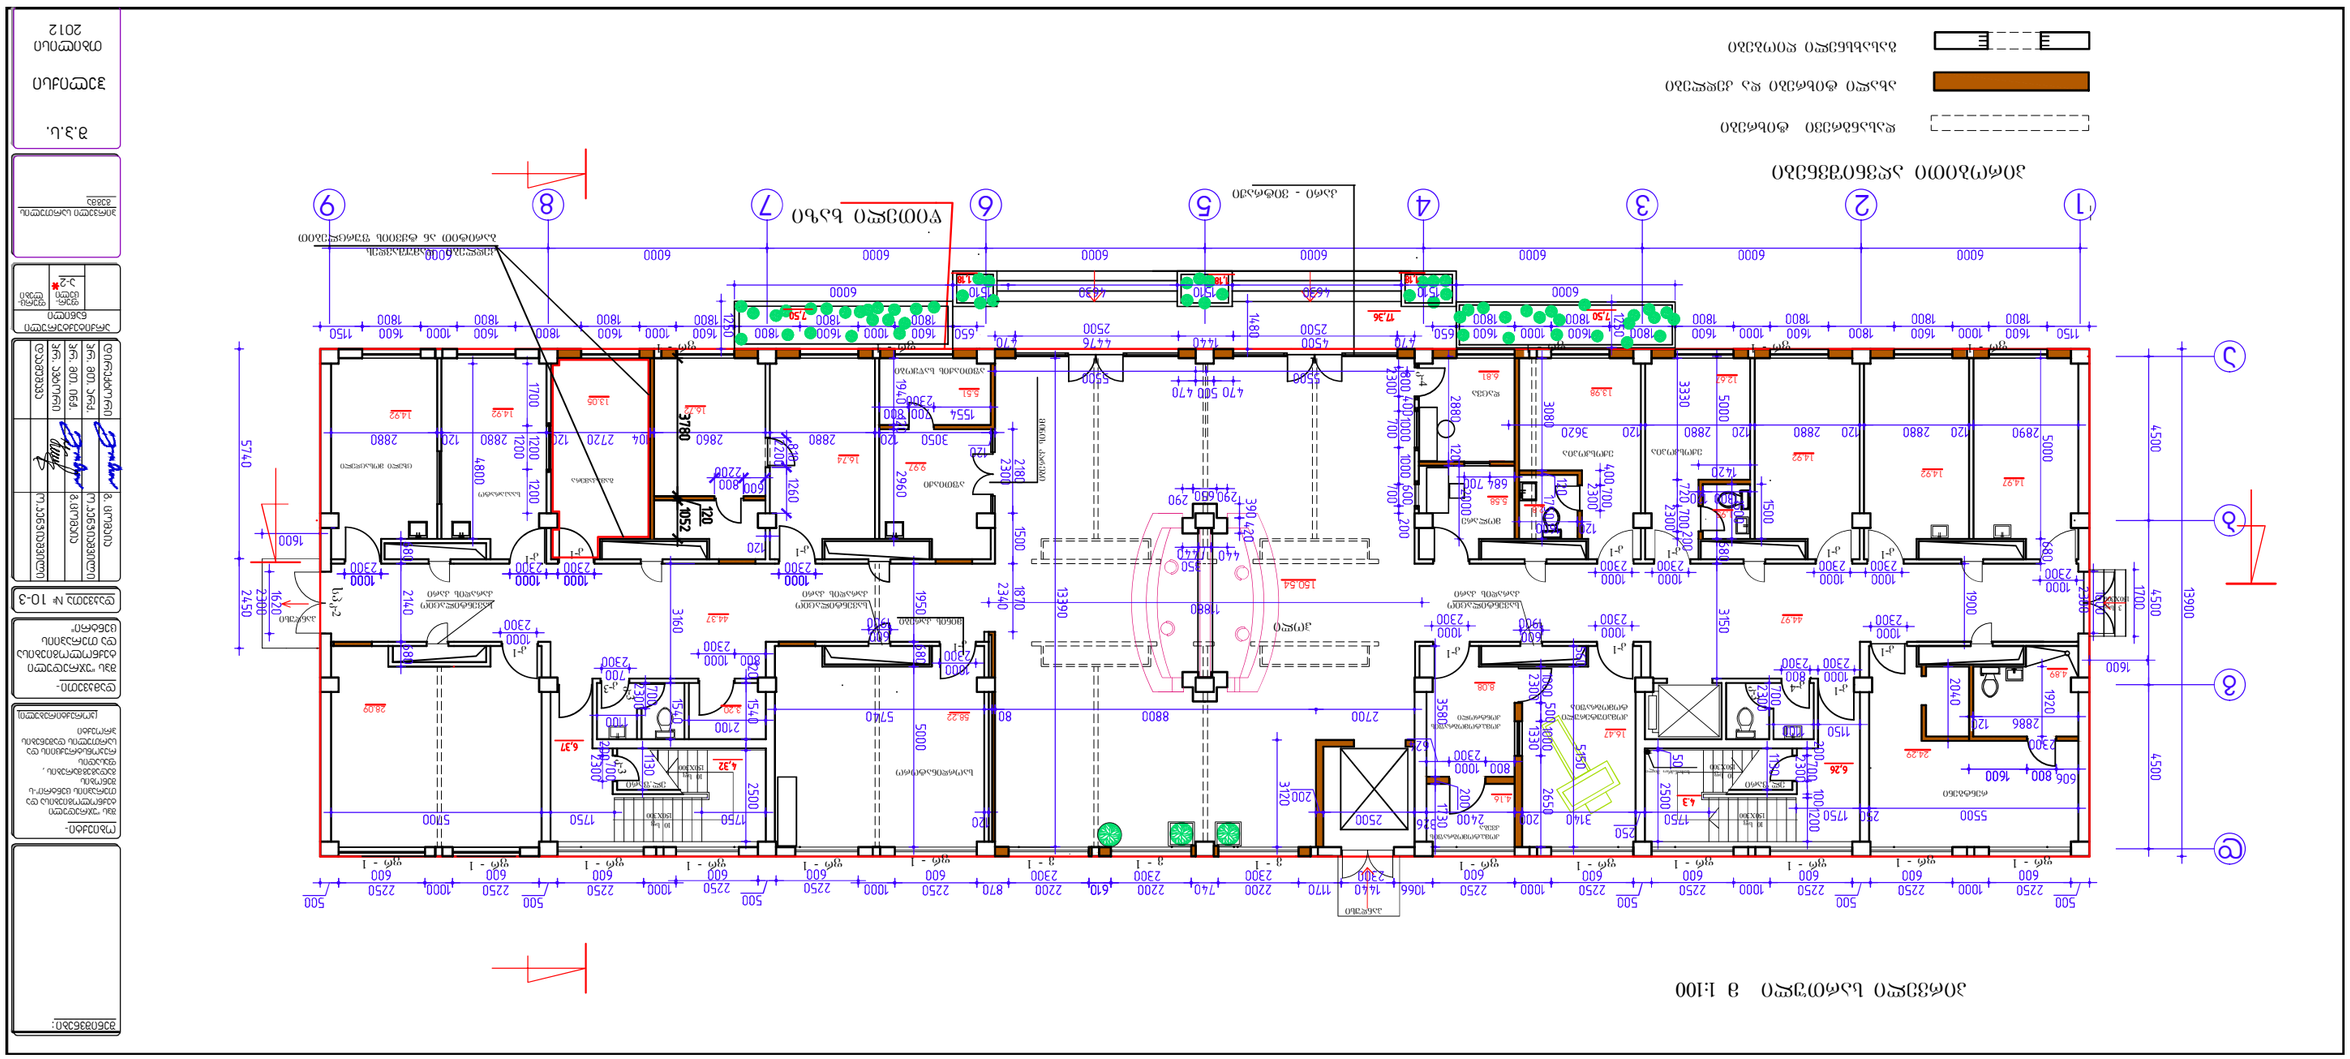
1
2
3
4
5
6
7
8
9
А
Б
В
6000
1800
1600
1000
1150
2300
1000
2250
600
500
4500
5700
1600
2450
2140
1620
2300
3160
1950
2340
1870
13390
1880
150.54
2700
8800
5740
5000
2500
3200
2500
2400
3140
5500
1750
2500
1750
2500
1750
2

მეორე სართული მ 1:100

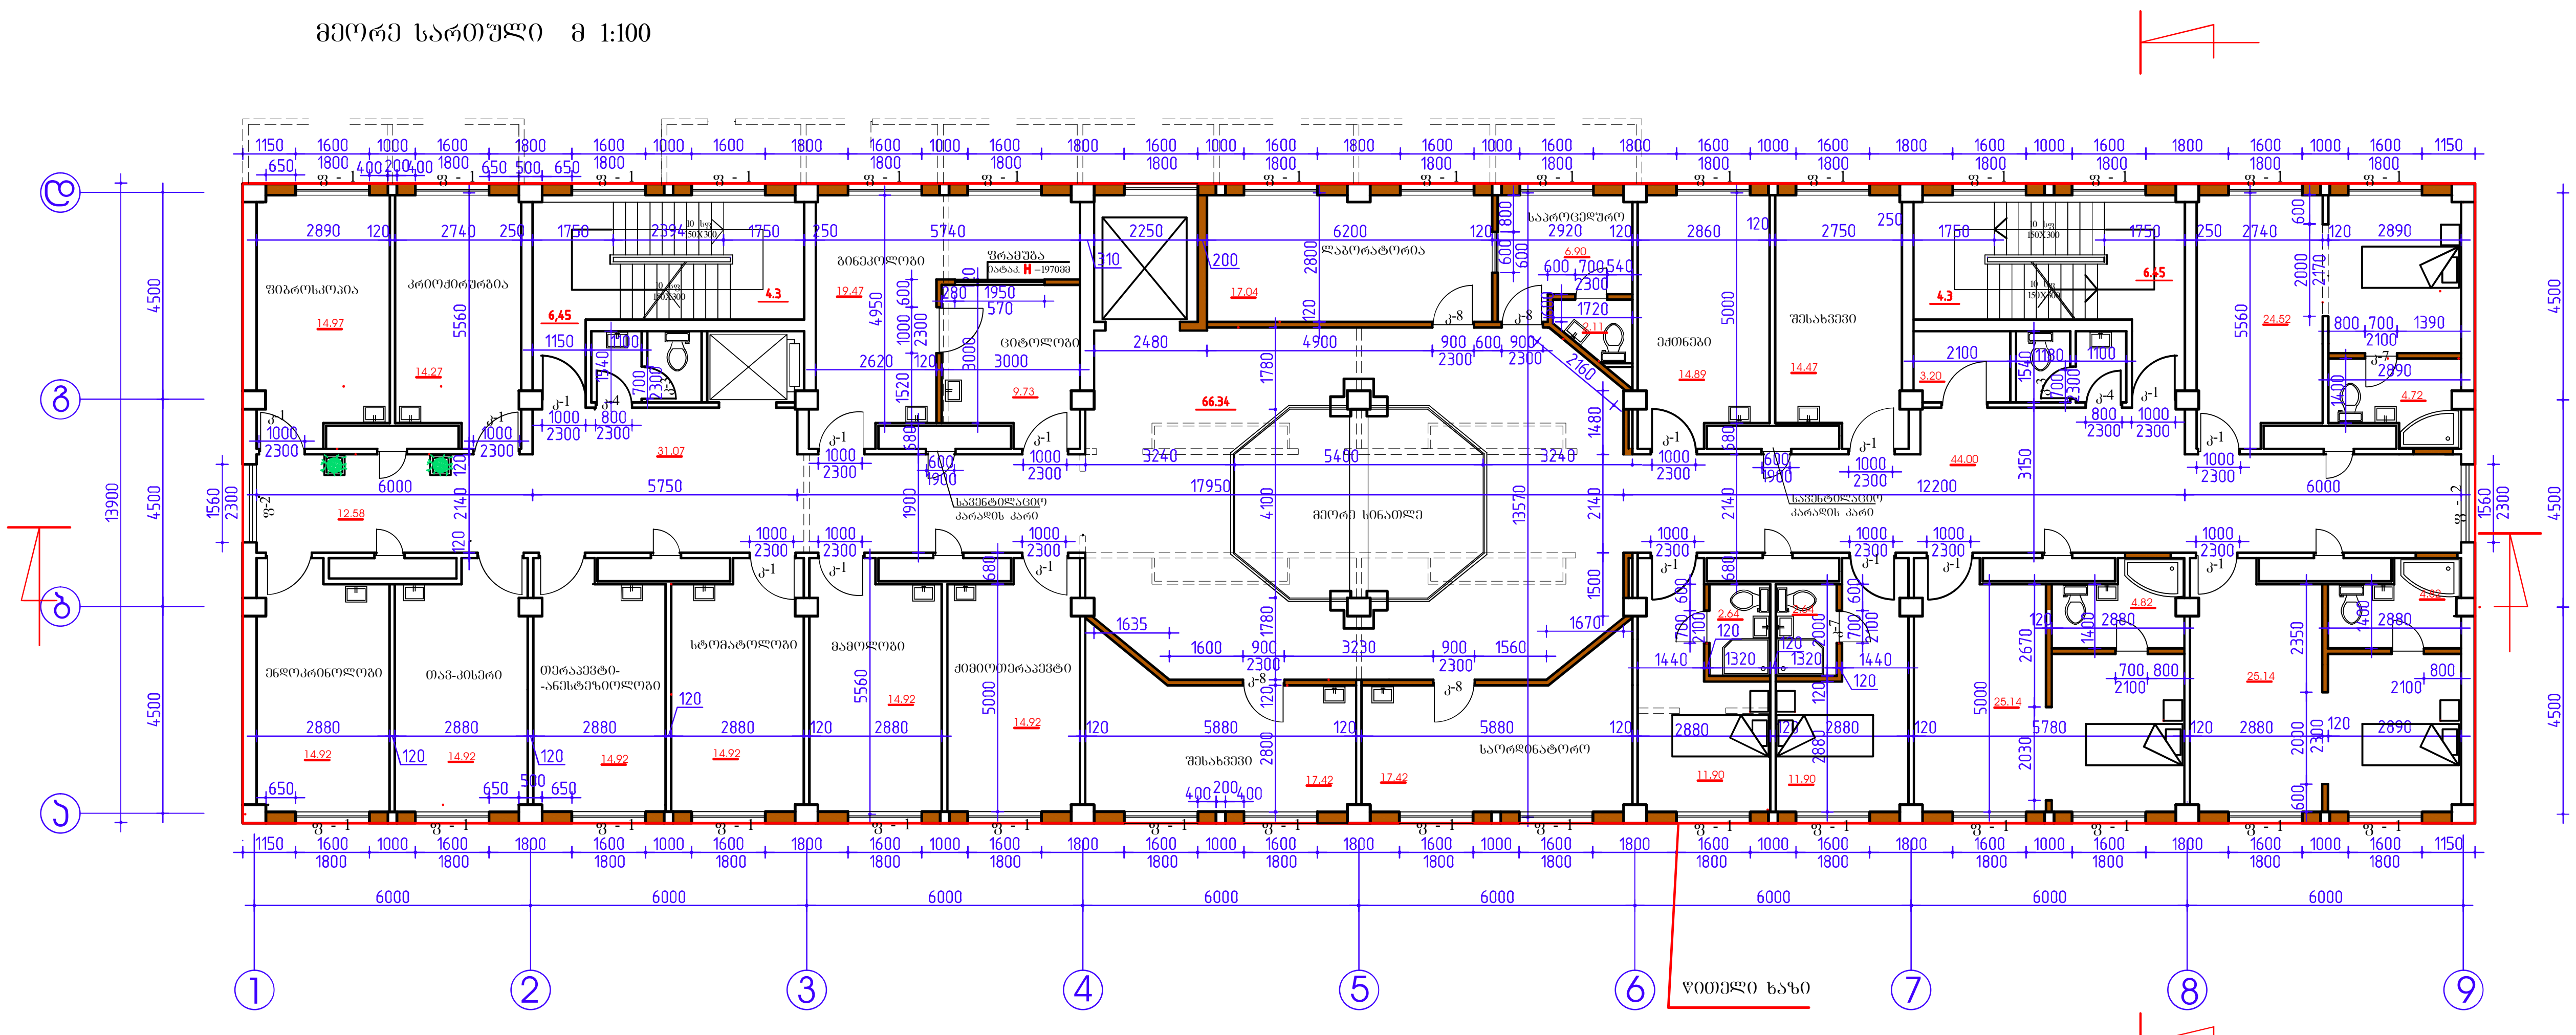

პირობითი აღნიშვნები

- დასანგრევი ტიხრები
- ახალი ტიხრები და კედლები
- გასახსნელი ღიობები

შენიშვნა:
ღერეფანში ფანჯარა-ვიტრაჟებზე დამაგრდეს დამცავი მოაჯირი

შენიშვნები:

ობიექტი-
შპს "უჯრედული ტექნოლოგიებისა და თერაპიის ცენტრი"-ს შენობის გადაგეგმარების, ფასადის რეკონსტრუქციის და სართულის დაშენების პროექტი
(კორექტირებული)

დამკვეთი-
შპს "უჯრედული ტექნოლოგიებისა და თერაპიის ცენტრი"

დაკვეთა № 10-3

დირექტორი		გ. ცომაია
პრ. მთ. არქ.		ო.კანჭაველი
პრ. მთ. ინჟ.		გ.ცომაია
პრ. ავტორი		
შეამოწმა		ო.კანჭაველი

არქიტექტურული ნაწილი

	ფურცელი	ფურცლები
	ა-3*	

მეორე სართულის გეგმა

შ.პ.ს.

ჰელიქსი

თბილისი
2012








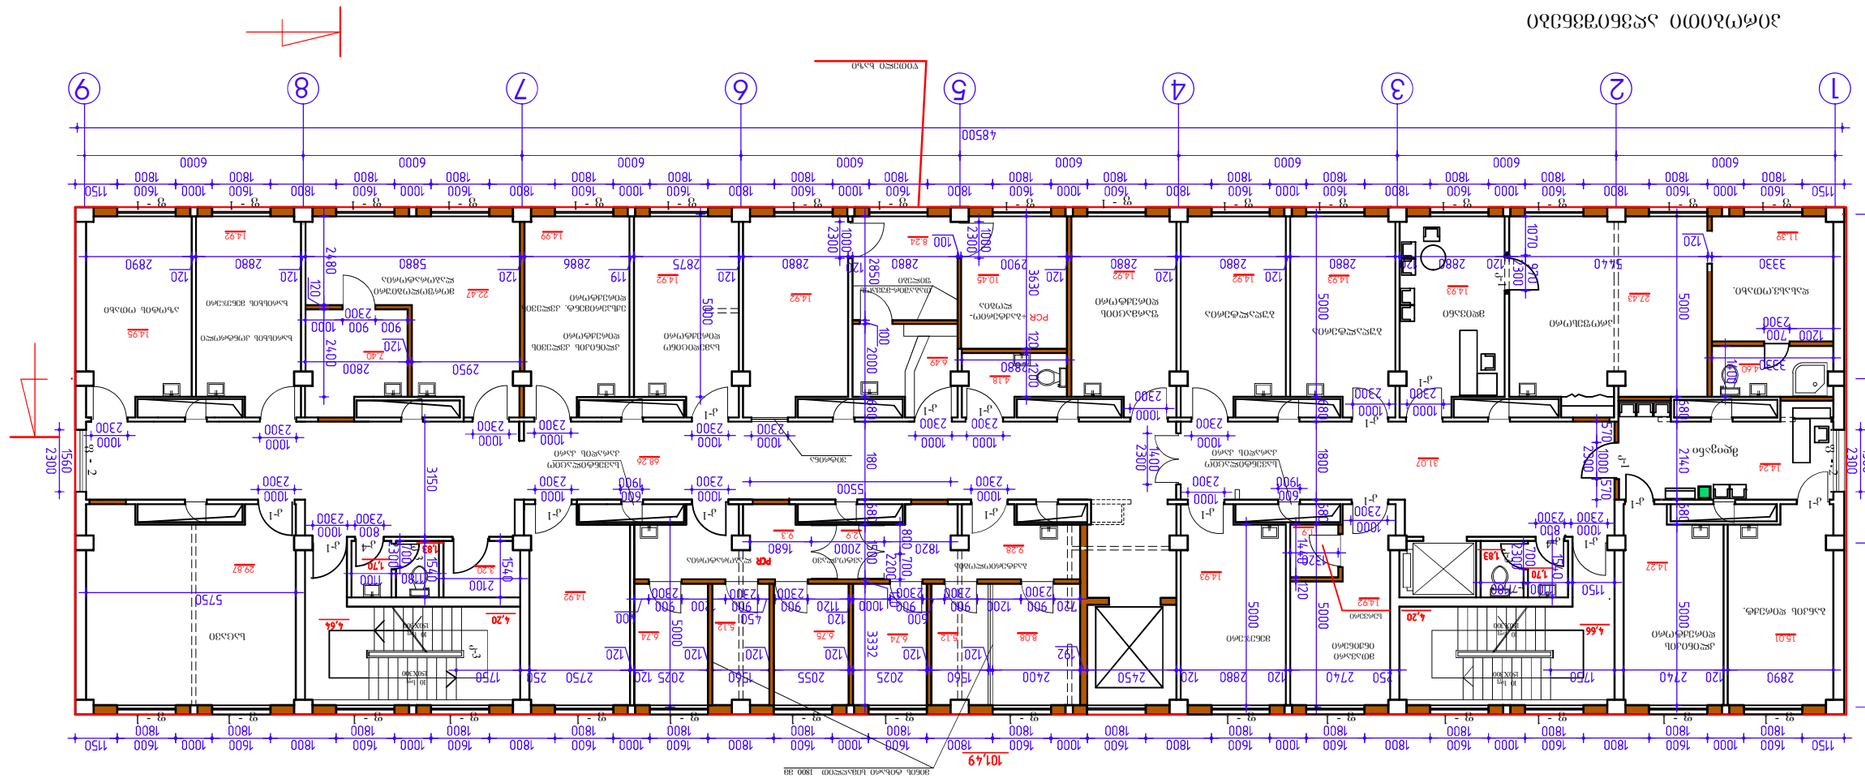



მეოთხე სართული მ 1:100

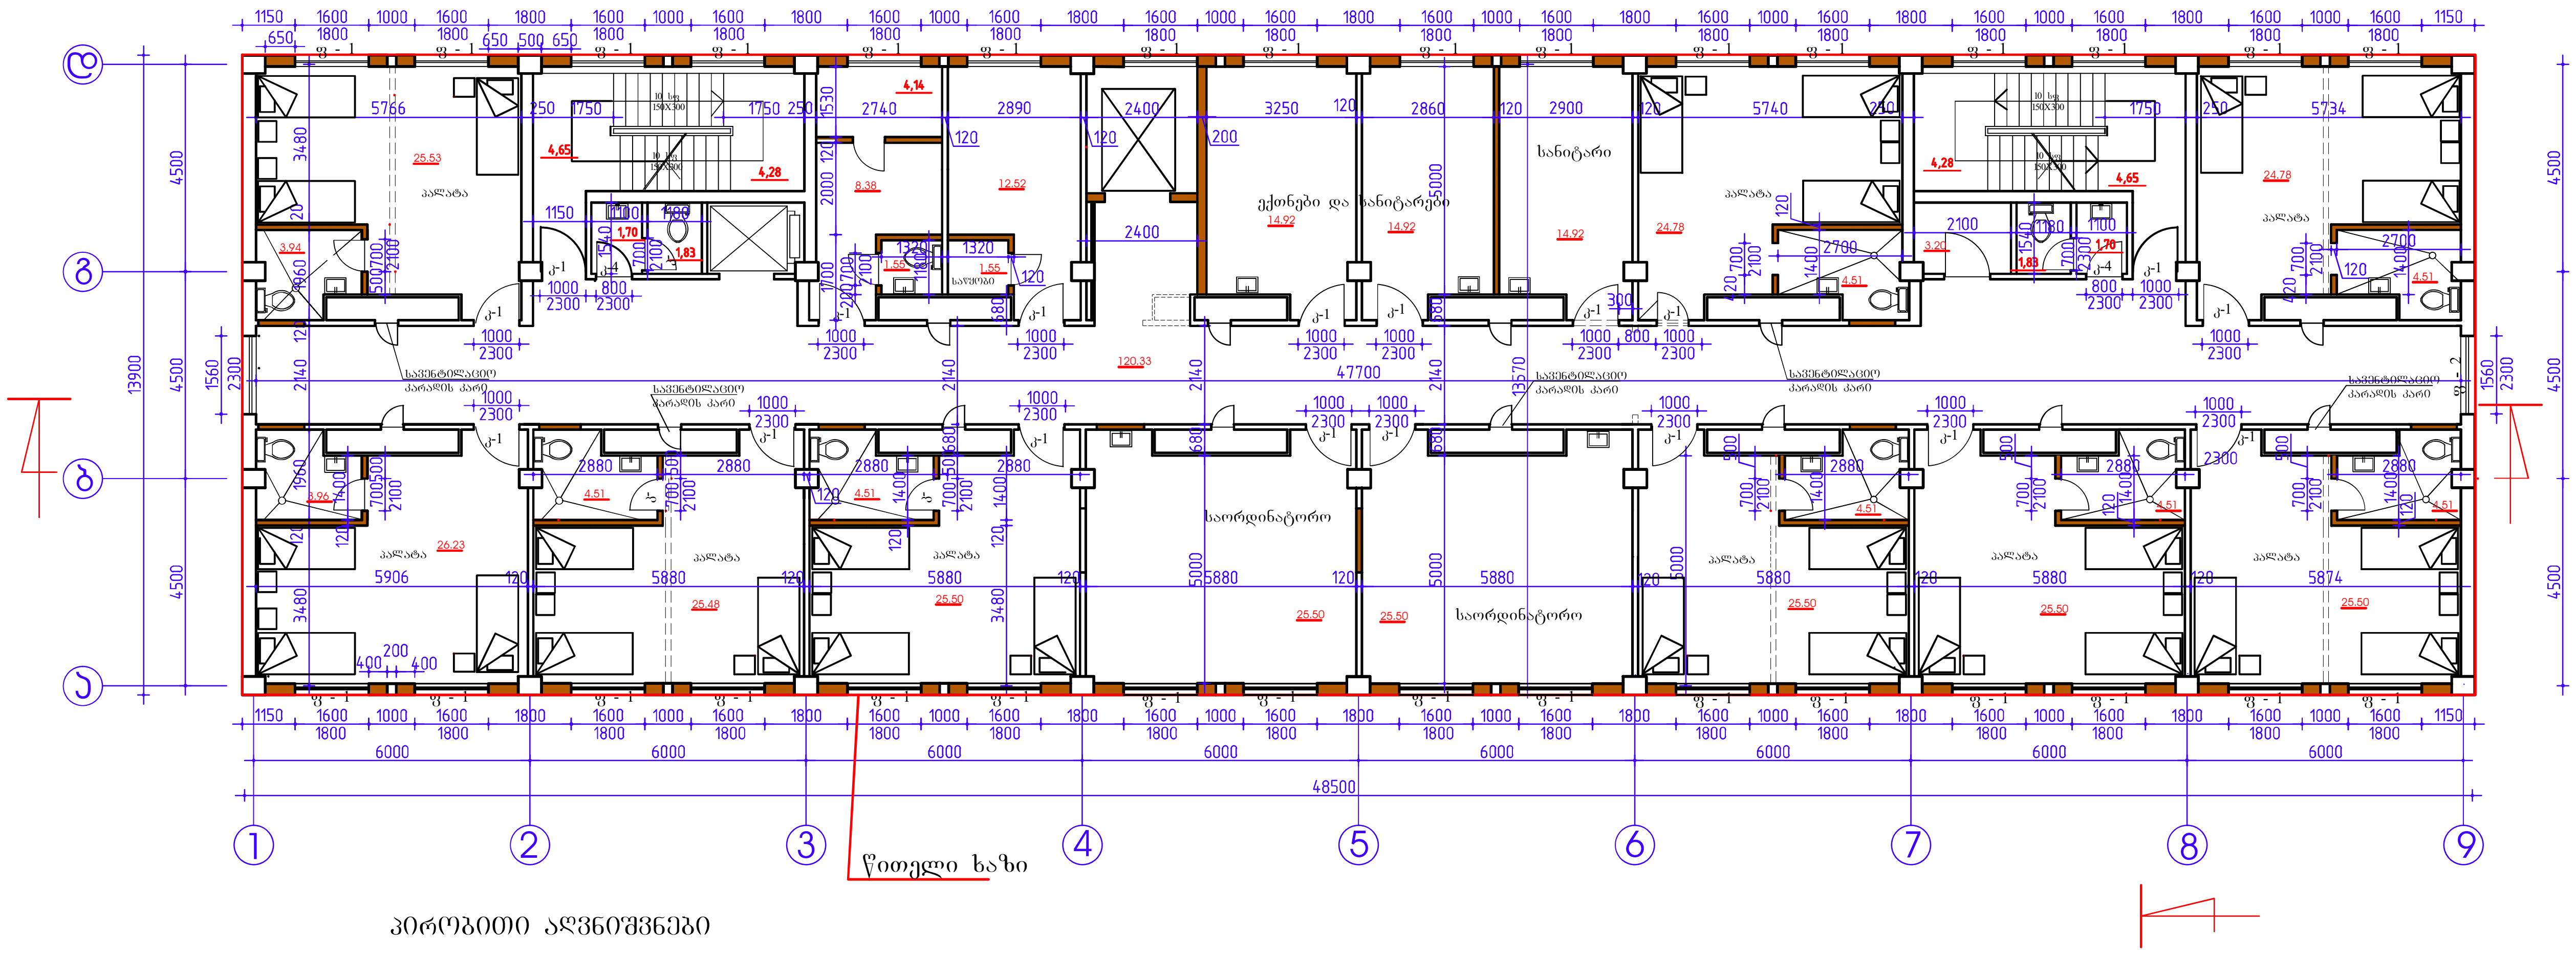

პირობითი აღნიშვნები

- დასანგრევი ტიხრები
- ახალი ტიხრები და კედლები
- გასახსნელი ღიობები

შენიშვნა:
დერეფანში ფანჯარა-ვიტრაჟებზე დამაგრდეს დამცავი მოაჯირი

შენიშვნები:

ობიექტი-
შპს "უჯრედული ტექნოლოგიებისა და თერაპიის ცენტრი"-ს შენობის გადაგეგმარების, ფასადის რეკონსტრუქციის და სართულის დაშენების პროექტი
(კორექტირებული)

დამკვეთი-
შპს "უჯრედული ტექნოლოგიებისა და თერაპიის ცენტრი"

დაკვეთა № 10-3

დირექტორი		ვ. ცომაია
პრ. მთ. არქ.		ო.კანჭაველი
პრ. მთ. ინჟ.		ვ.ცომაია
პრ. ავტორი		
დამმუშავე		ო.კანჭაველი

არქიტექტურული ნაწილი

	ფურცელი	ფურცლები
	ა-5	

მეოთხე სართულის გეგმა

შ.პ.ს.

ჰელიქსი

თბილისი
2012

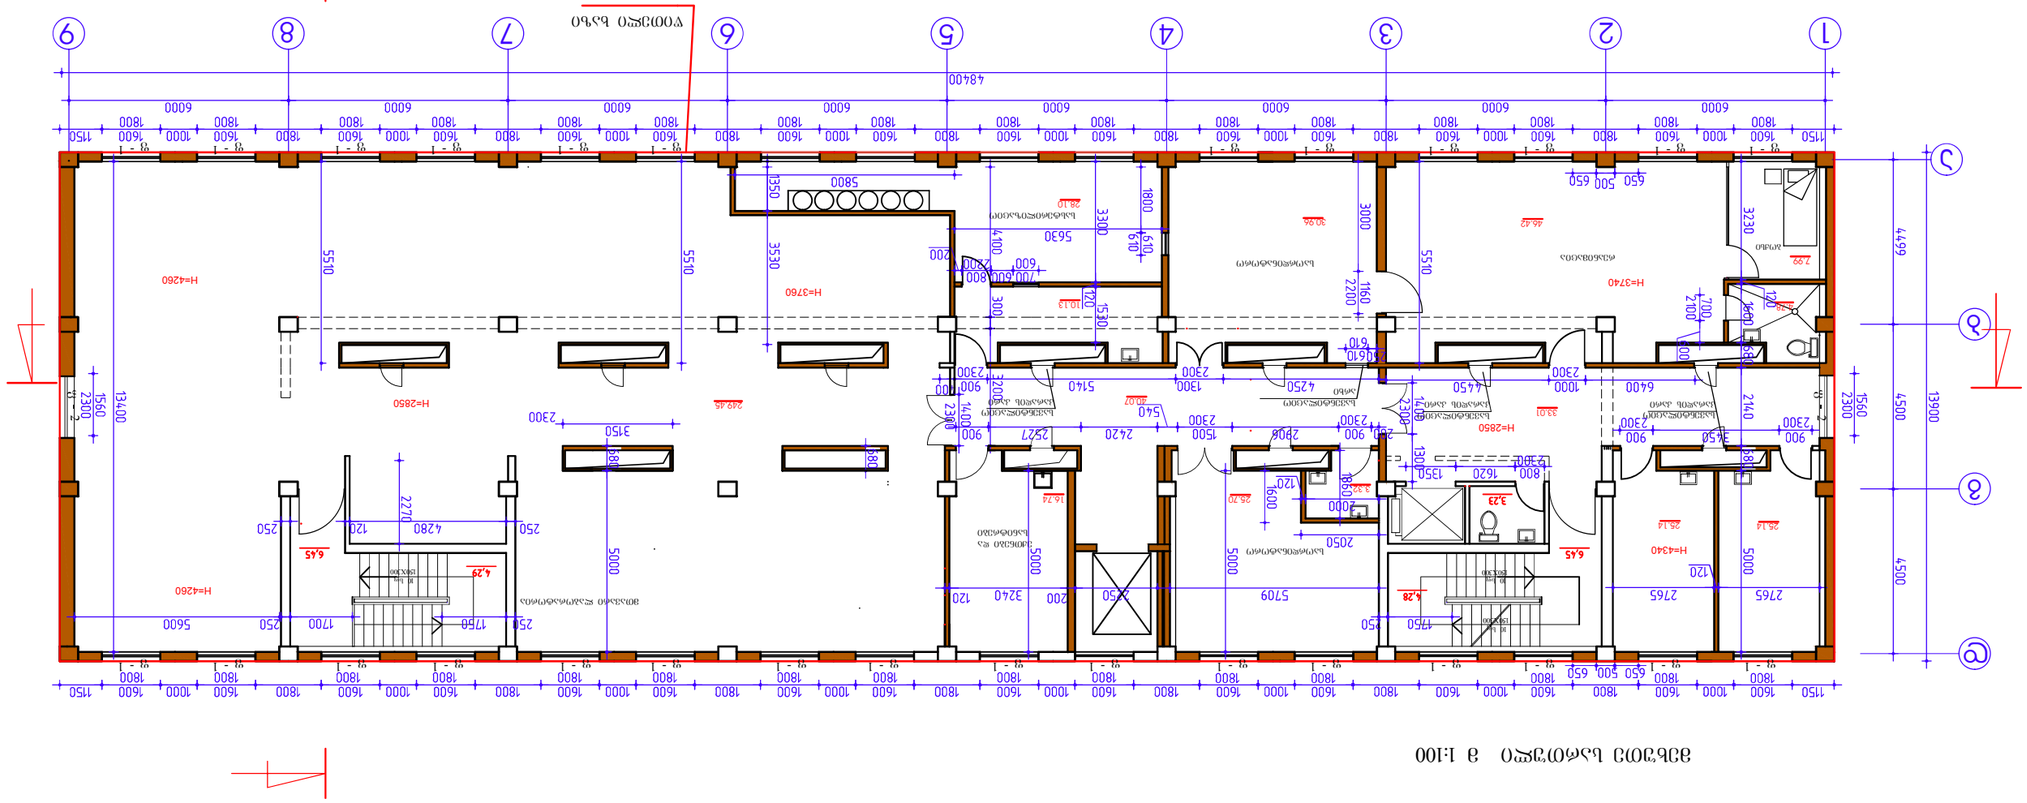
1
2
3
4
5
6
7
8
9
48400
44496
13900
4500
4500
1560
2300
13400
6000
1800
1600
1000
1150
650
500
5510
3530
5800
1350
3300
610
1800
3000
2200
1160
1530
1520
610
2300
1400
2300
2300
2300

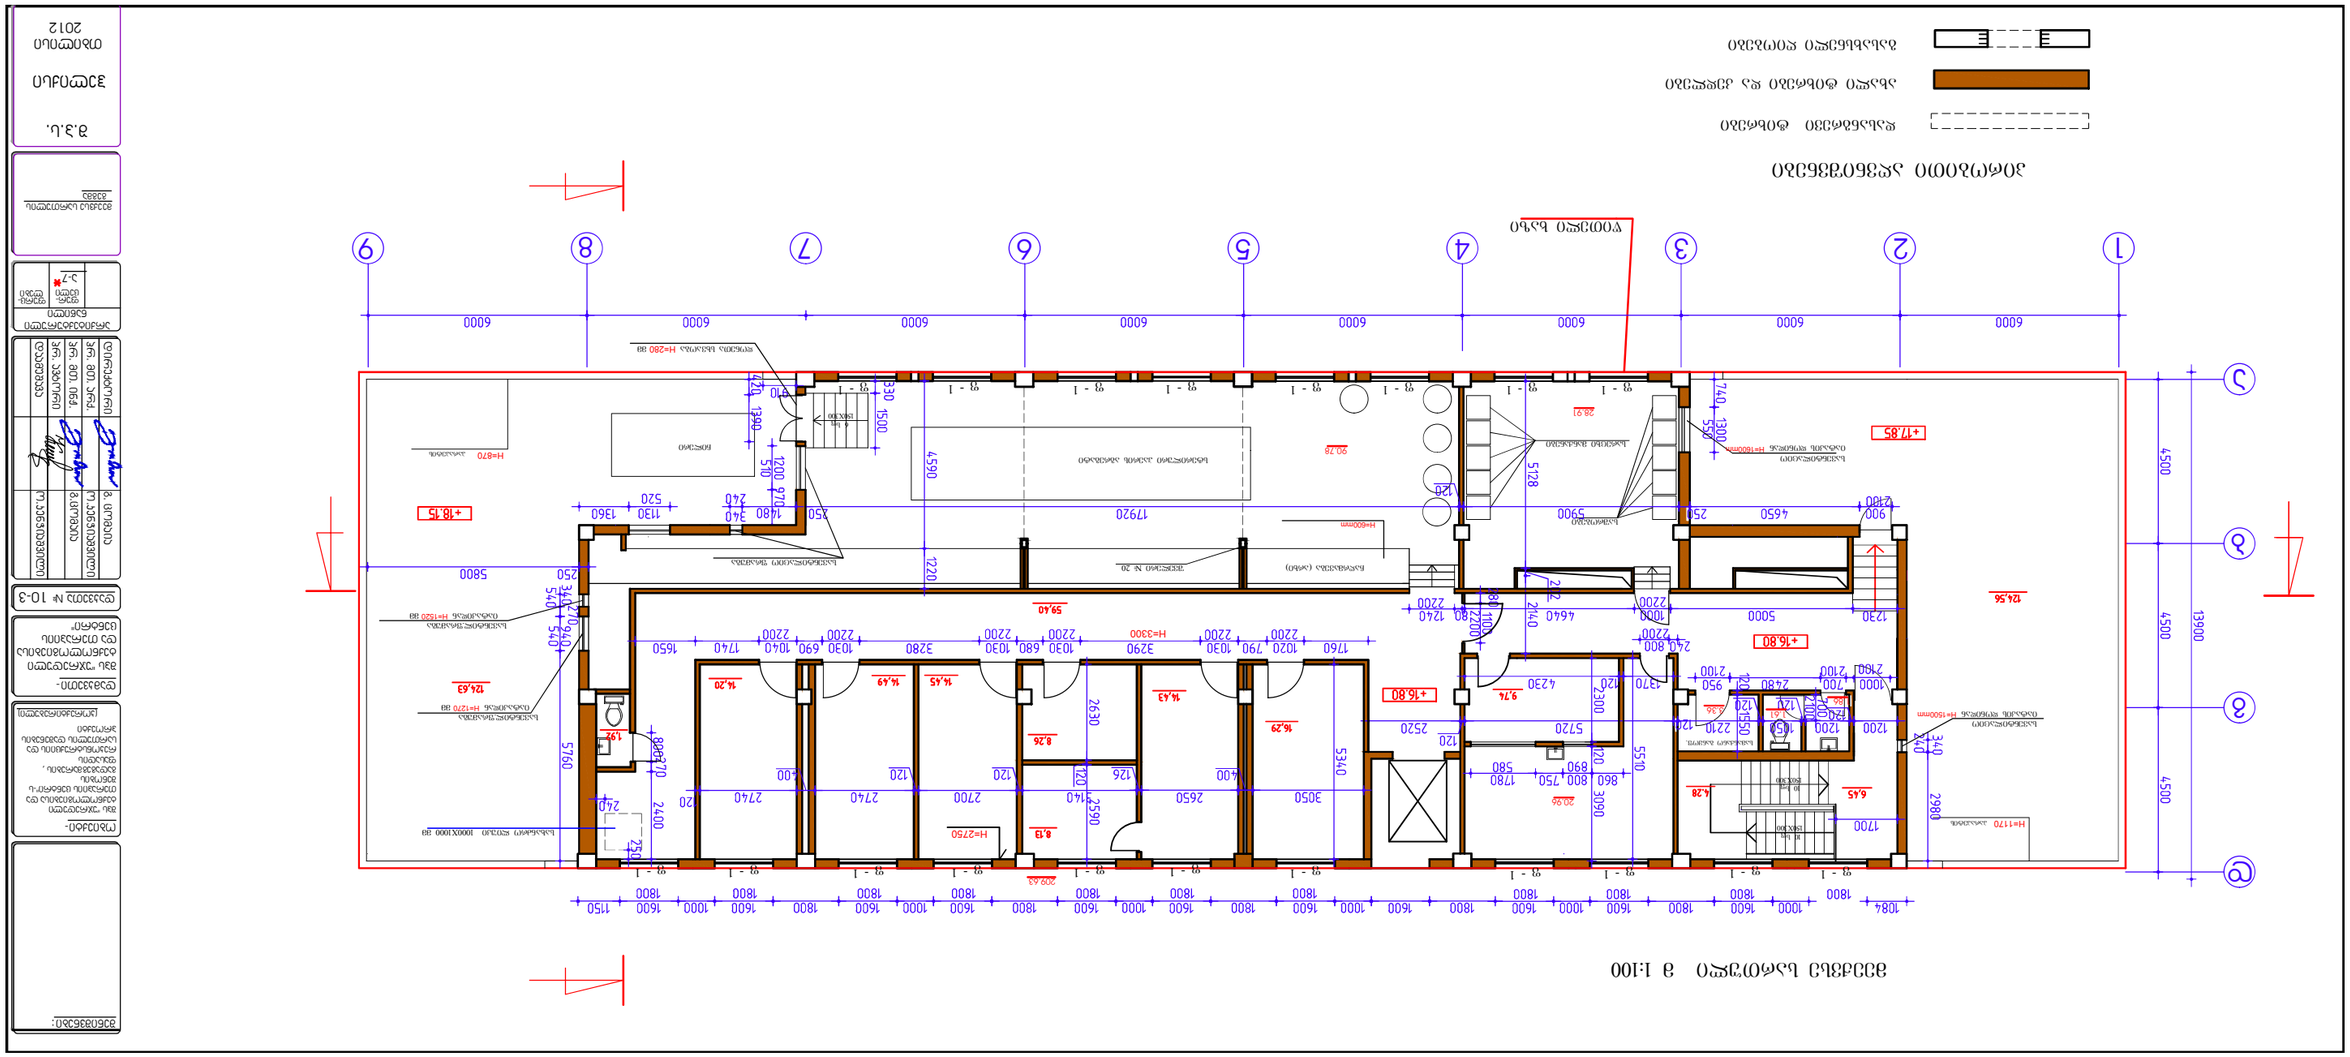
ჯამური ფართობის ექსპლიკაცია
არსებული ფართობები
ახალი ფართობები
ფართობის ცვლილება
ფართობის ცვლილება
ფართობის ცვლილება

სახურავის გეგმა მ 1:100

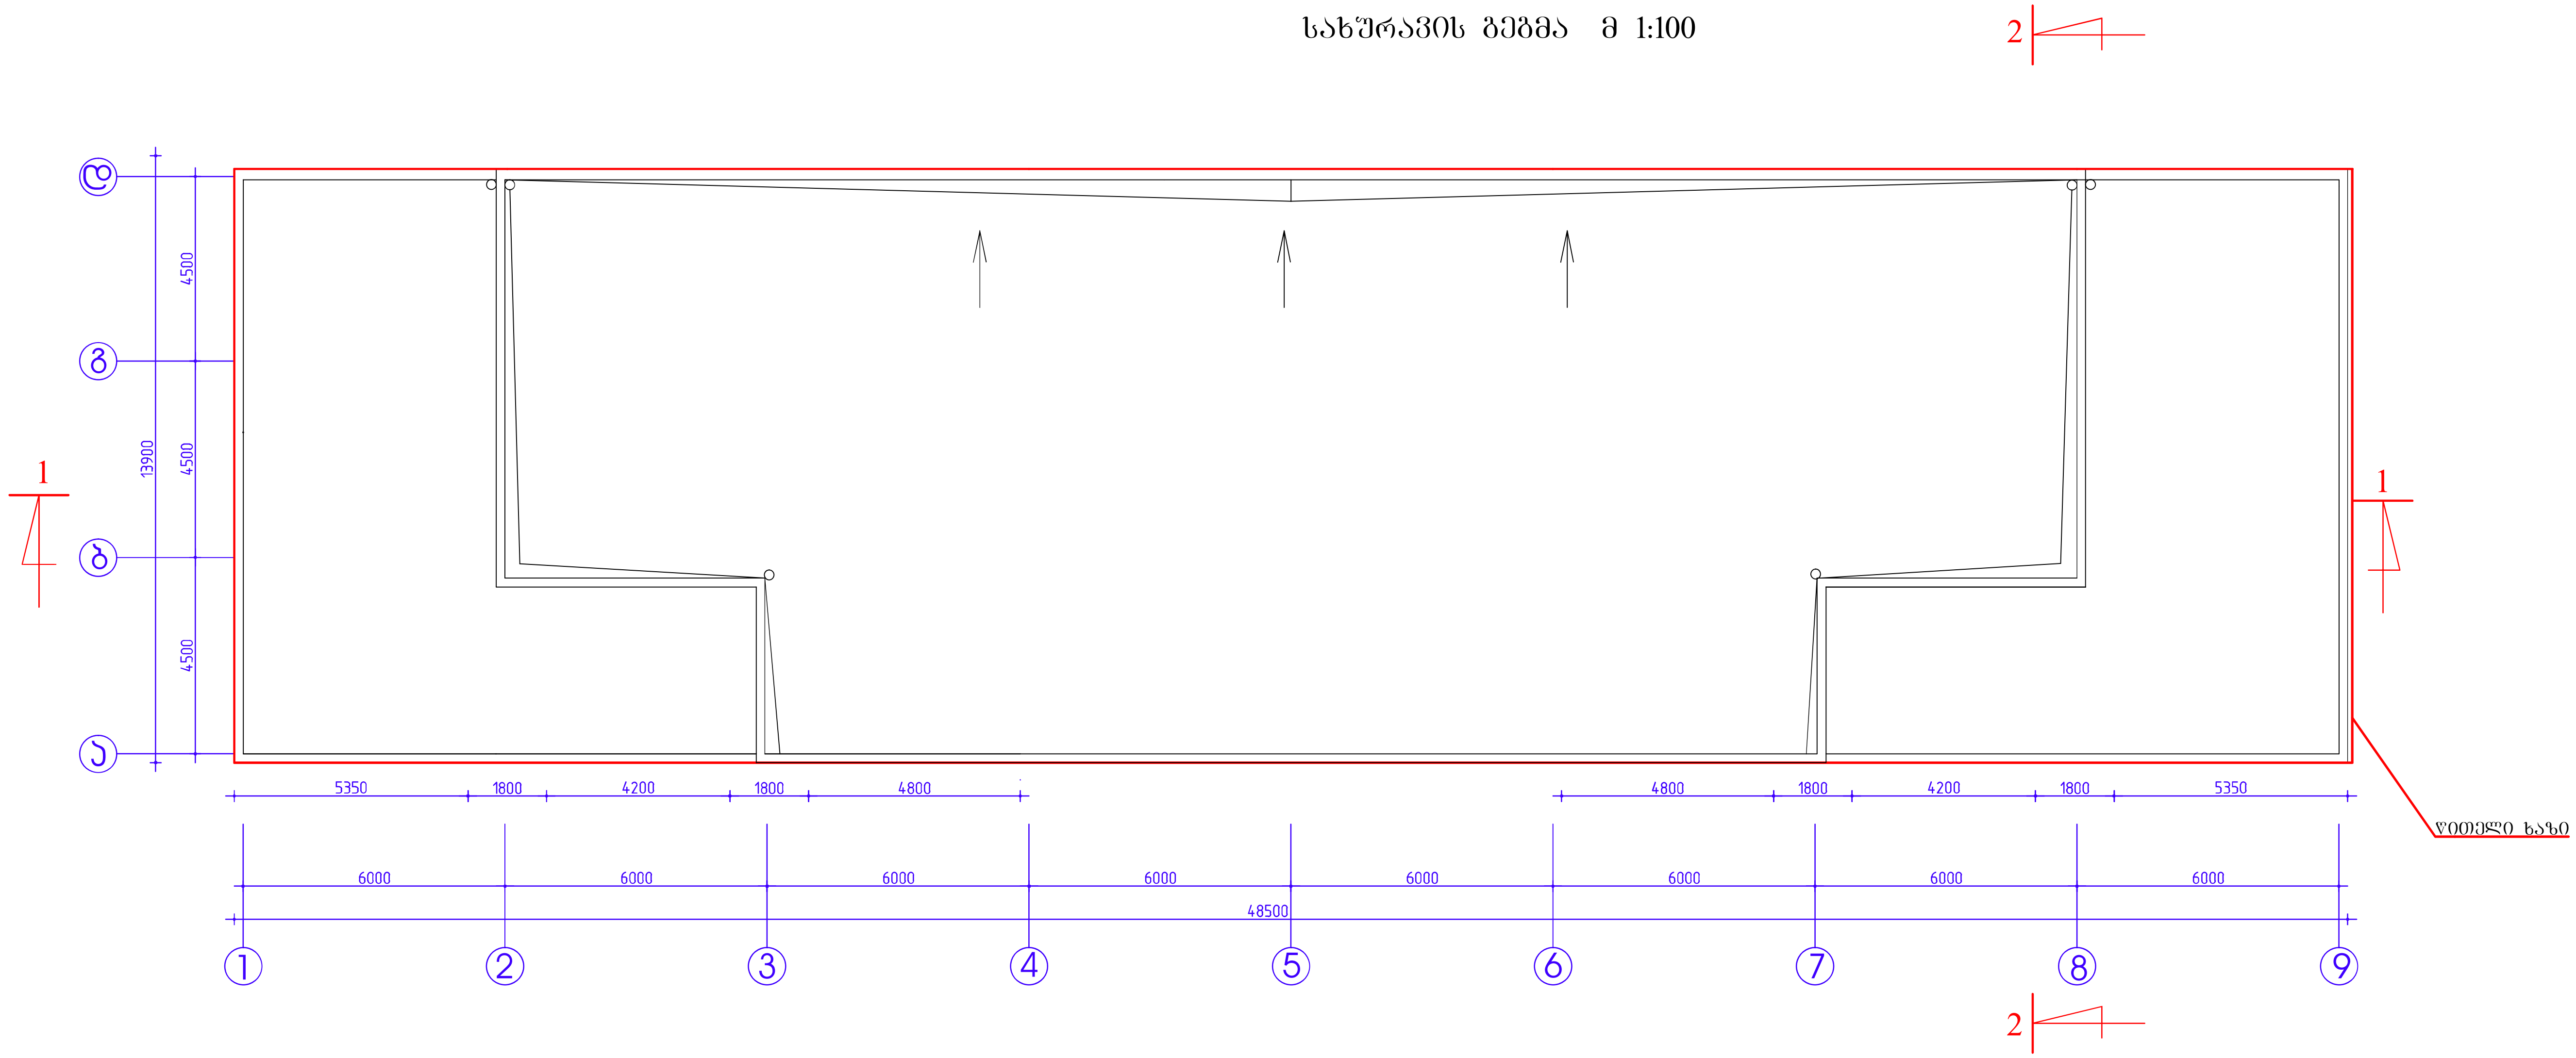

შენიშვნები:

ობიექტი-
შპს "უჯრედული ტექნოლოგიებისა და თერაპიის ცენტრი"-ს შენობის გადაგეგმარების , ფასადის რეკონსტრუქციის და სართულის დაშენების პროექტი
(კორექტირებული)

დამკვეთი-
შპს "უჯრედული ტექნოლოგიებისა და თერაპიის ცენტრი"

დაკვეთა № 10-3

დირექტორი	გ. ცომაია	
ჯგ. მთ. არქ.	ო.კანჭიაშვილი	
ჯგ. მთ. ინჟ.	გ.ცომაია	
ჯგ. ავტორი		
დამუშავა	ო.კანჭიაშვილი	

არქიტექტურული ნაწილი
ფურცელი ა-8
ფურცლები

სახურავის გეგმა

შ.პ.ს.
ჰელიქსი
თბილისი
2012