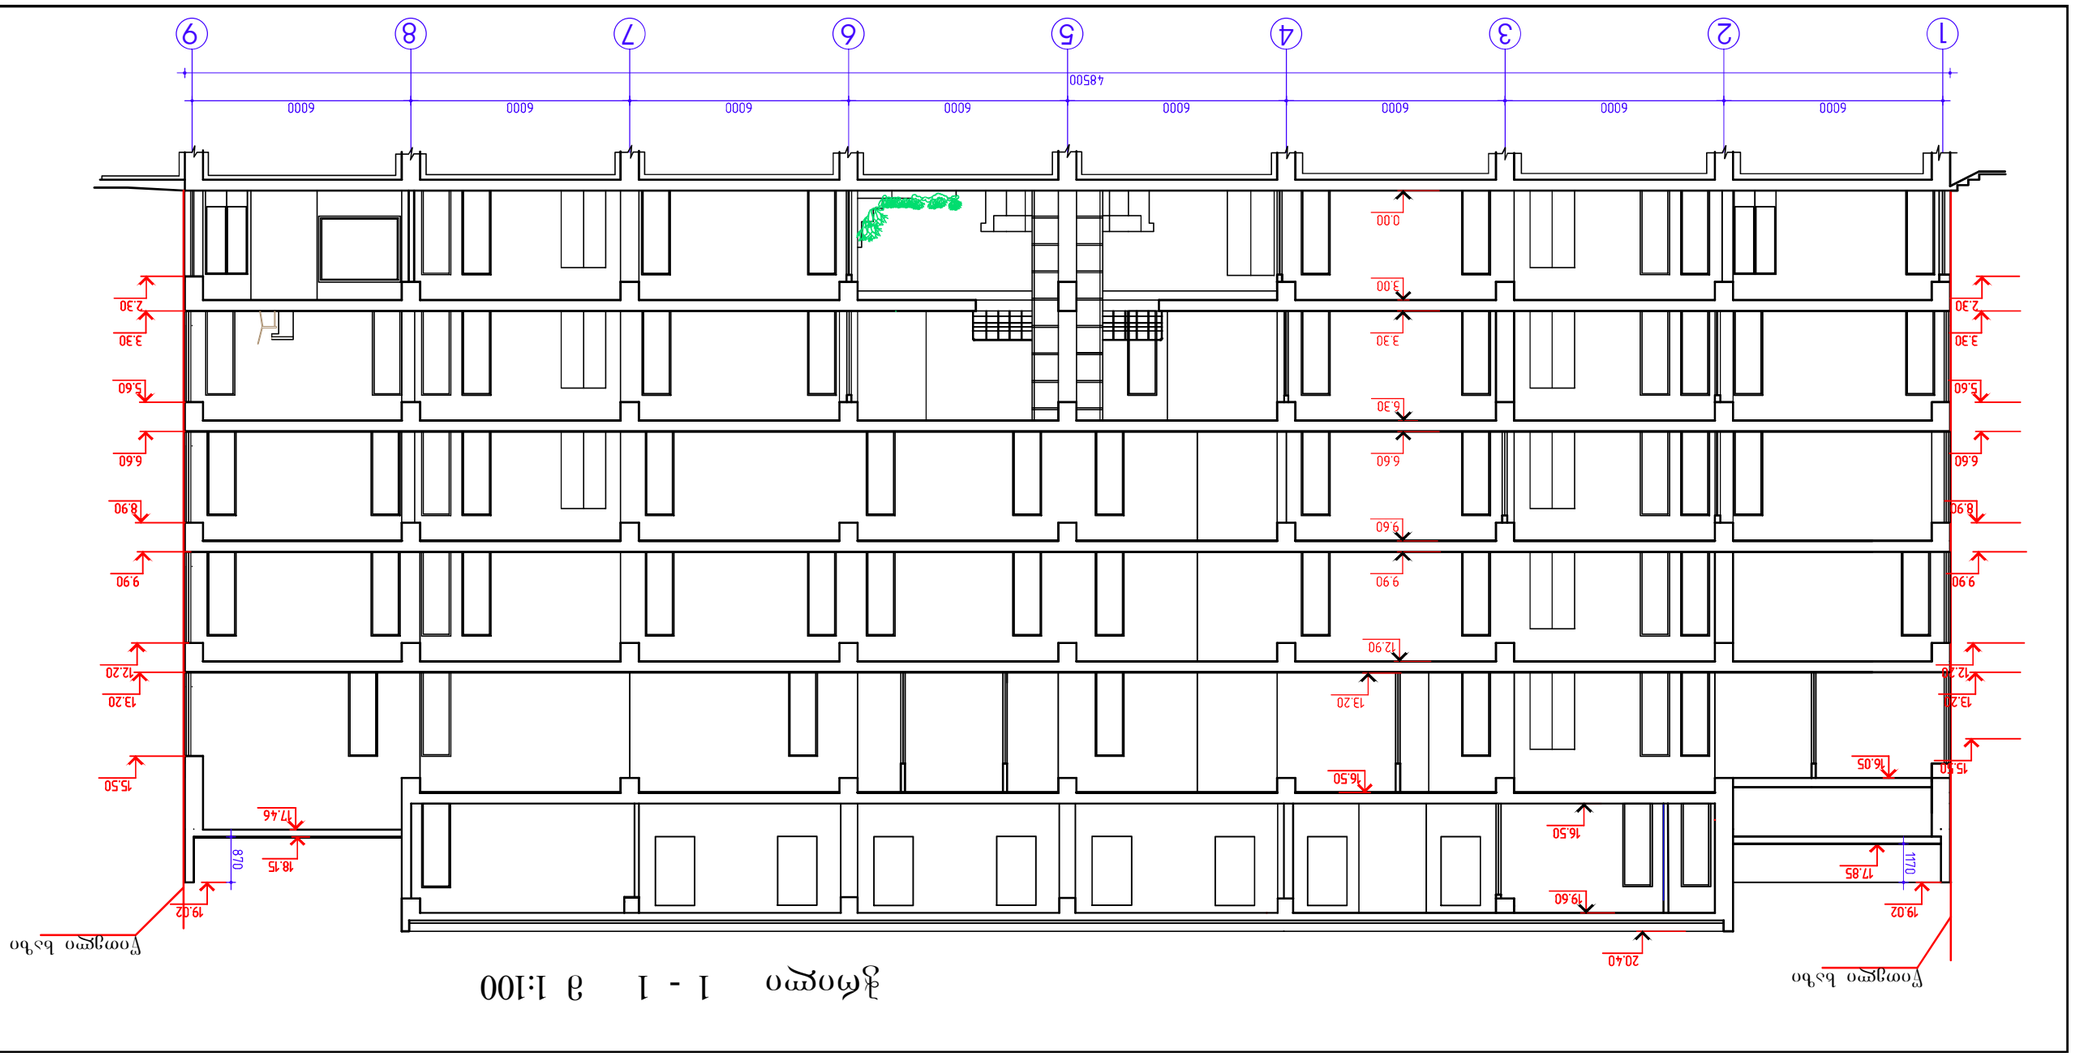






# ჭრილი 2 - 2 მ 1:100




წითელი ხაზი

წითელი ხაზი

შენიშვნები:

ობიექტი-

შპს "უკრედული ტექნოლოგიებისა და თერაპიის ცენტრი"-ს შენობის გადაგეგმარების , ფასადის რეკონსტრუქციის და სართულის დაშენების პროექტი

(პორექტირებული)

დამკვეთი-

შპს "უკრედული ტექნოლოგიებისა და თერაპიის ცენტრი"

დაკვეთა № -

| | | |
|---|---|---|
| დირექტორი | ბრ. მი. არქ. | გ. ცოფაია |
| ბრ. მი. ინჟ. | | ლ.ალხასაშვილი |
| ბრ. ელ. | გ.ცოფაია | |
| დასმანდაშვ. | | ლ.ალხასაშვილი |

არქიტექტურული ნაწილი

| ფურც. ცული | ფურც-ები |
|---|---|
| ა-10 | |

ჭრილი 2 - 2

შ.პ.ს.

ჰელიქსი

თბილისი