საქართველო

——№——
——№——

ქ. თბილისის მერიის
საჯარო სამართლის იურიდიული პირი
თბილისის არქიტექტურის სამსახური

მისამართი: ქ. თბილისი, აეროდრომის დასახლება ქუჩა I №18/3 (ნაკვეთი 02/006) და ქუჩა III №15

ფართობი: 193-325-346 კვ.მ. არასასოფლო-სამეურნეო საკ.კ 01.19.36.002.030; 01.19.36.002.013
01.19.36.002.029

მოსარგებლე: ანა რაშოევი, ლელა ჯიკაძე, გიორგი ქვლივიძე

სიტუაციური ნახაზი

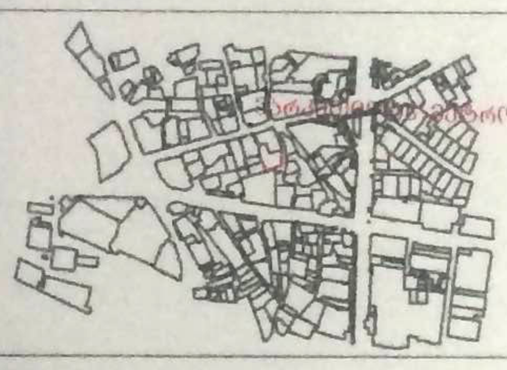

| | | |
|---|---|---|
| განყოფილების უფროსი | | |
| მთავარი სპეციალისტი | | |

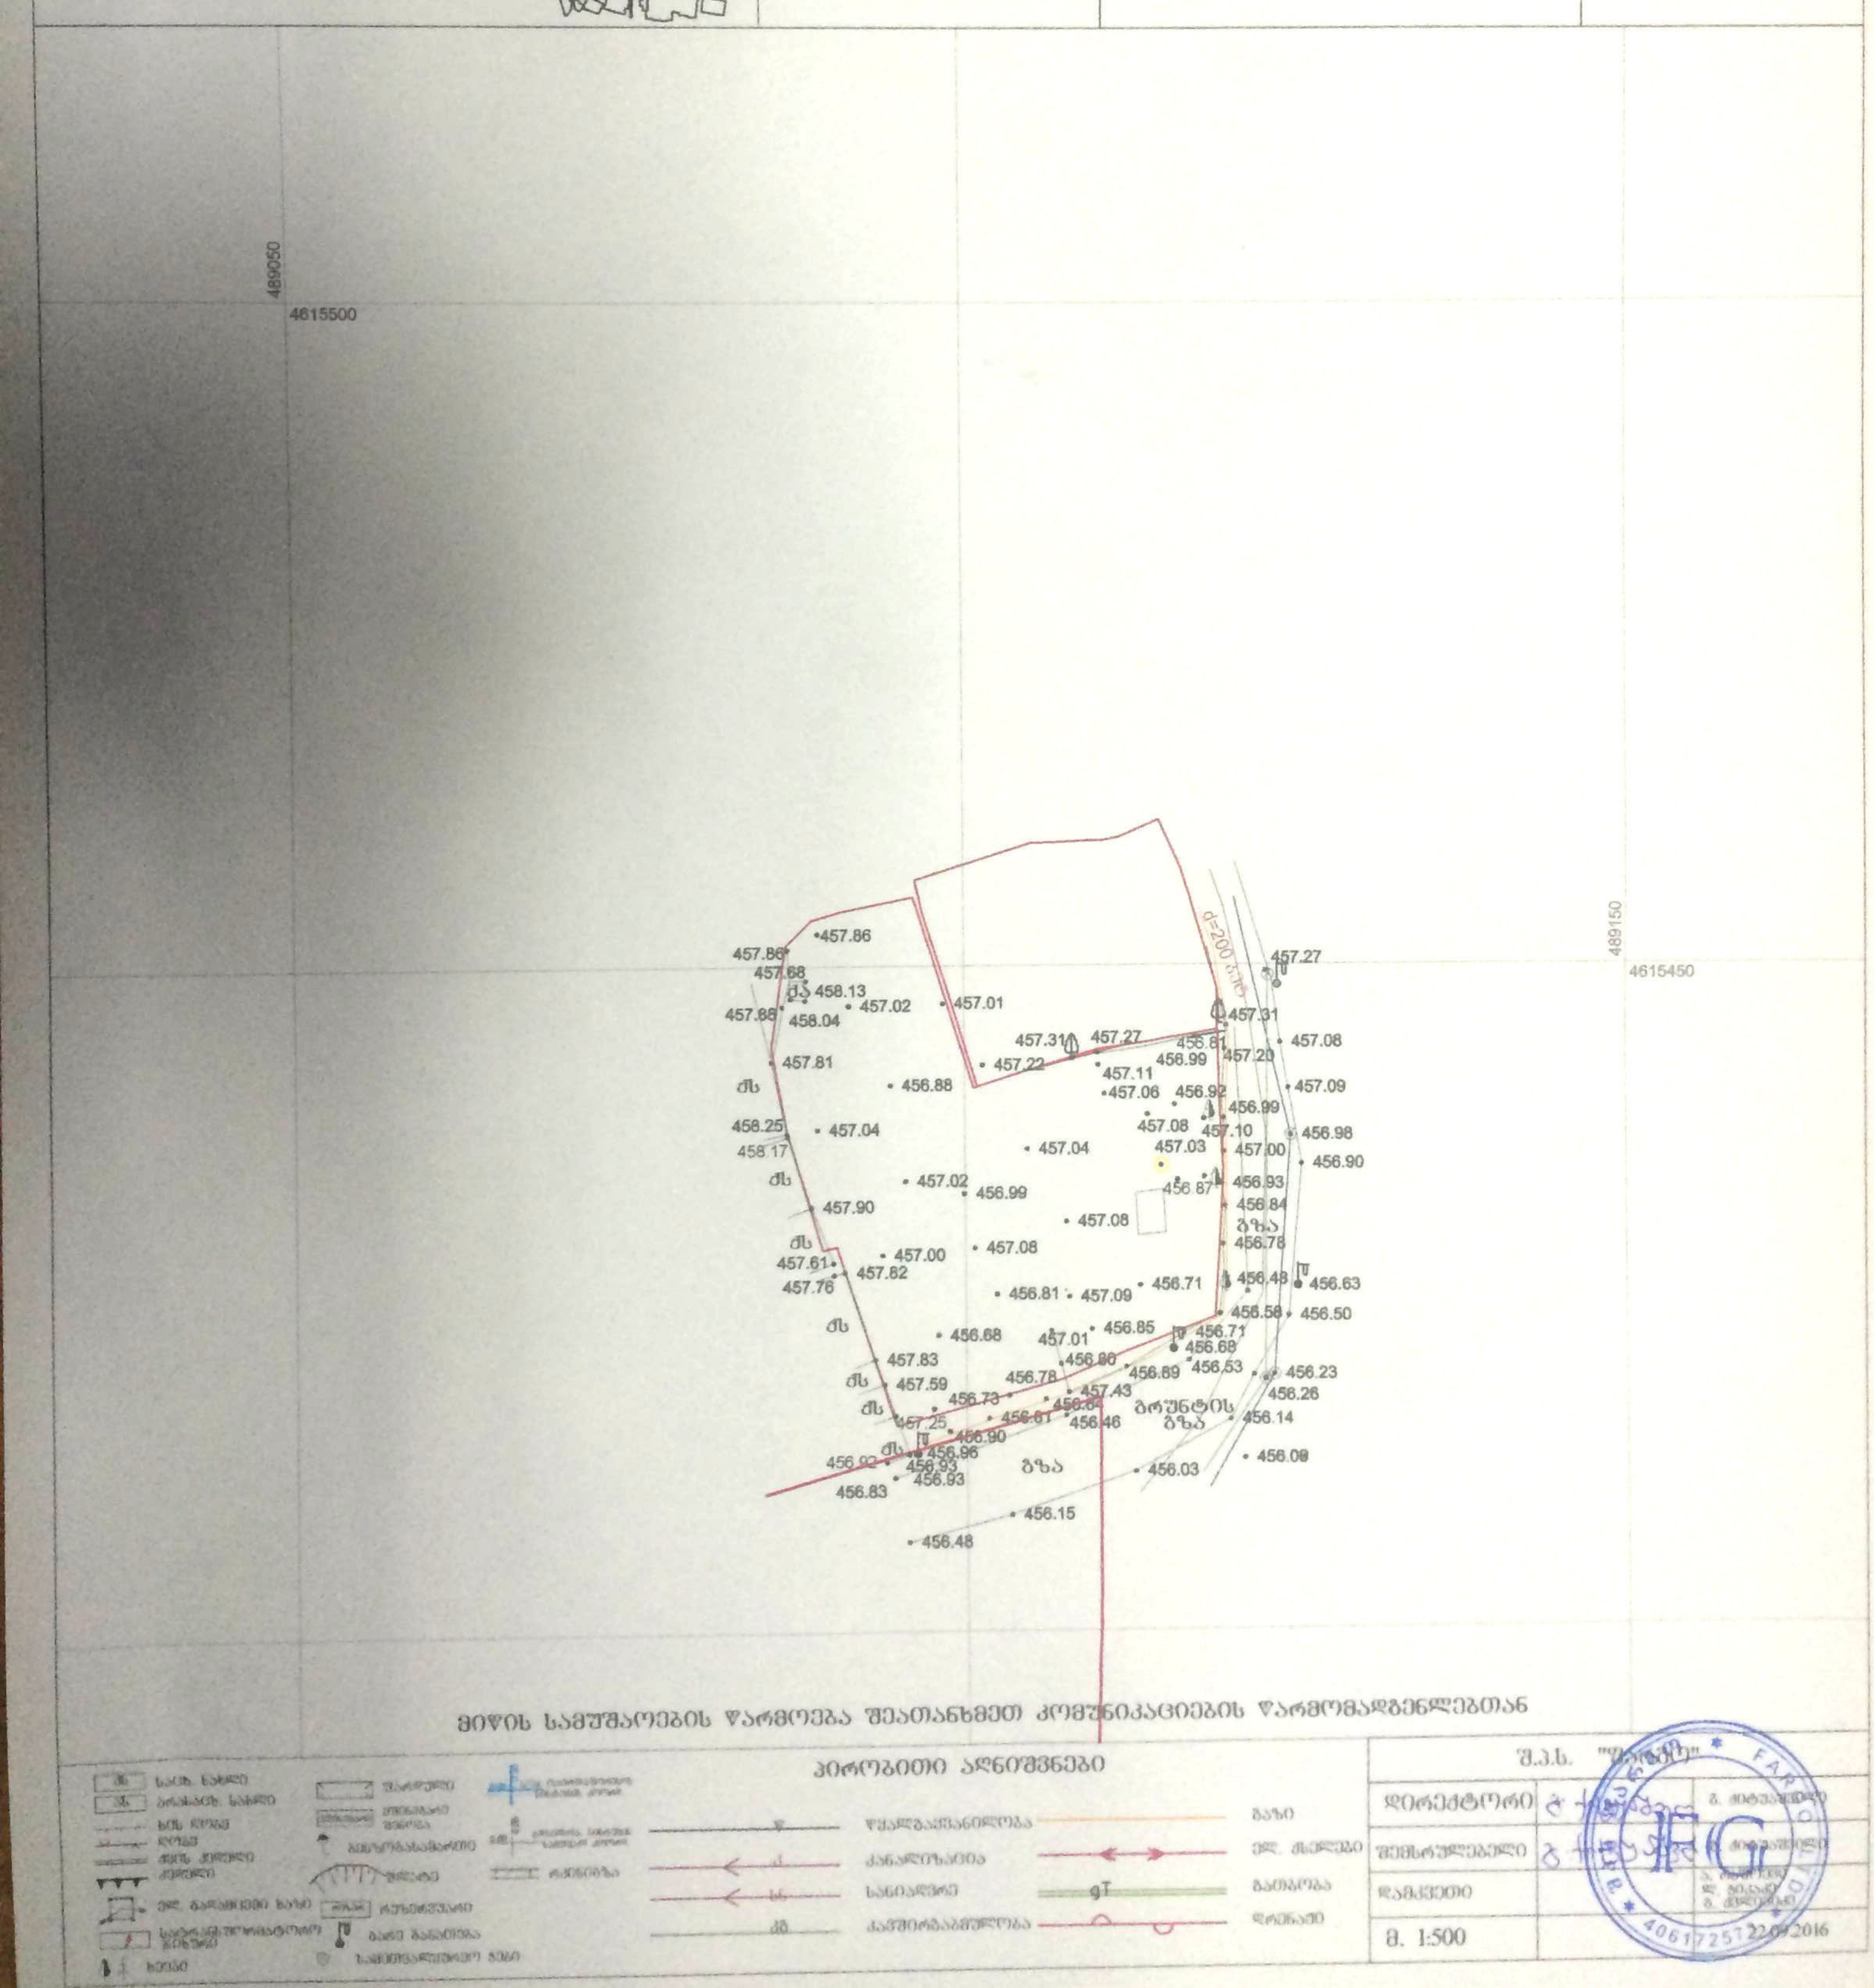


მიწის სამუშაოების წარმოება შეათანხმეთ კომუნიკაციების წარმომადგენლებთან

პირობითი აღნიშვნები

| | | | |
|---|---|---|---|
| სახ. ხაზი | შენობები | წყალგაყვანილობა | გაზი |
| არსებ. ხაზები | მშენებარე შენობა | ქანალიზაცია | ელ. ბაგირები |
| ხის ღობე | ბეტონის ბლოკის ღობე | სანიაღვრე | გათბობა |
| ქვის კედლის კედლები | ბანდუსებისგარეშე | ავშირგაბმულობა | დრენაჟი |
| ელ. გადამცემი ხაზი | ხიდები | | |
| საბურავშემრეცხავი მოწყობილობა | ბაზის გასასვლელი | | |
| ხეები | საბეტონესანიაღვრე ჭაბი | | |

| | | |
|---|---|---|
| შ.პ.ს. "[illegible]" | | |
| დირექტორი | | ბ. [illegible] |
| შემსრულებელი | | ბ. [illegible] |
| დამკვეთი | | |
| მ. 1:500 | | 22.09.2016 |

# გენგეგმა

მ. 1:500

N

489050

4615500

489150

4615450

23400

25800

20000

14403

5237

14403

ქუჩის ღერძი

| | | | |
|---|---|---|---|
| პროექტი<br>მრავალბინიანი საცხოვრებელი სახლი | მასშტაბი<br>1:500 | ფურცელი<br>A3 | თარიღი<br>2015 წ. |
| | არქიტექტორი | ა. სესიაშვილი | New City Development |
| ნახაზი<br>გენგეგმა | დიზაინერი | ქ. ზარქუაძე | |