გენგეგმა

მ. 1:500

N

489050

4615500

489150

4615450

23400

25800

20000

14403

5237

14403

ქუჩის ღერძი

პროექტი მრავალბინიანი საცხოვრებელი სახლი	მასშტაბი 1:500	ფურცელი A3	თარიღი 2015 წ.
	არქიტექტორი	ა. სესიაშვილი	New City Development
ნახაზი გენგეგმა	დიზაინერი	ქ. ზარქუაძე	

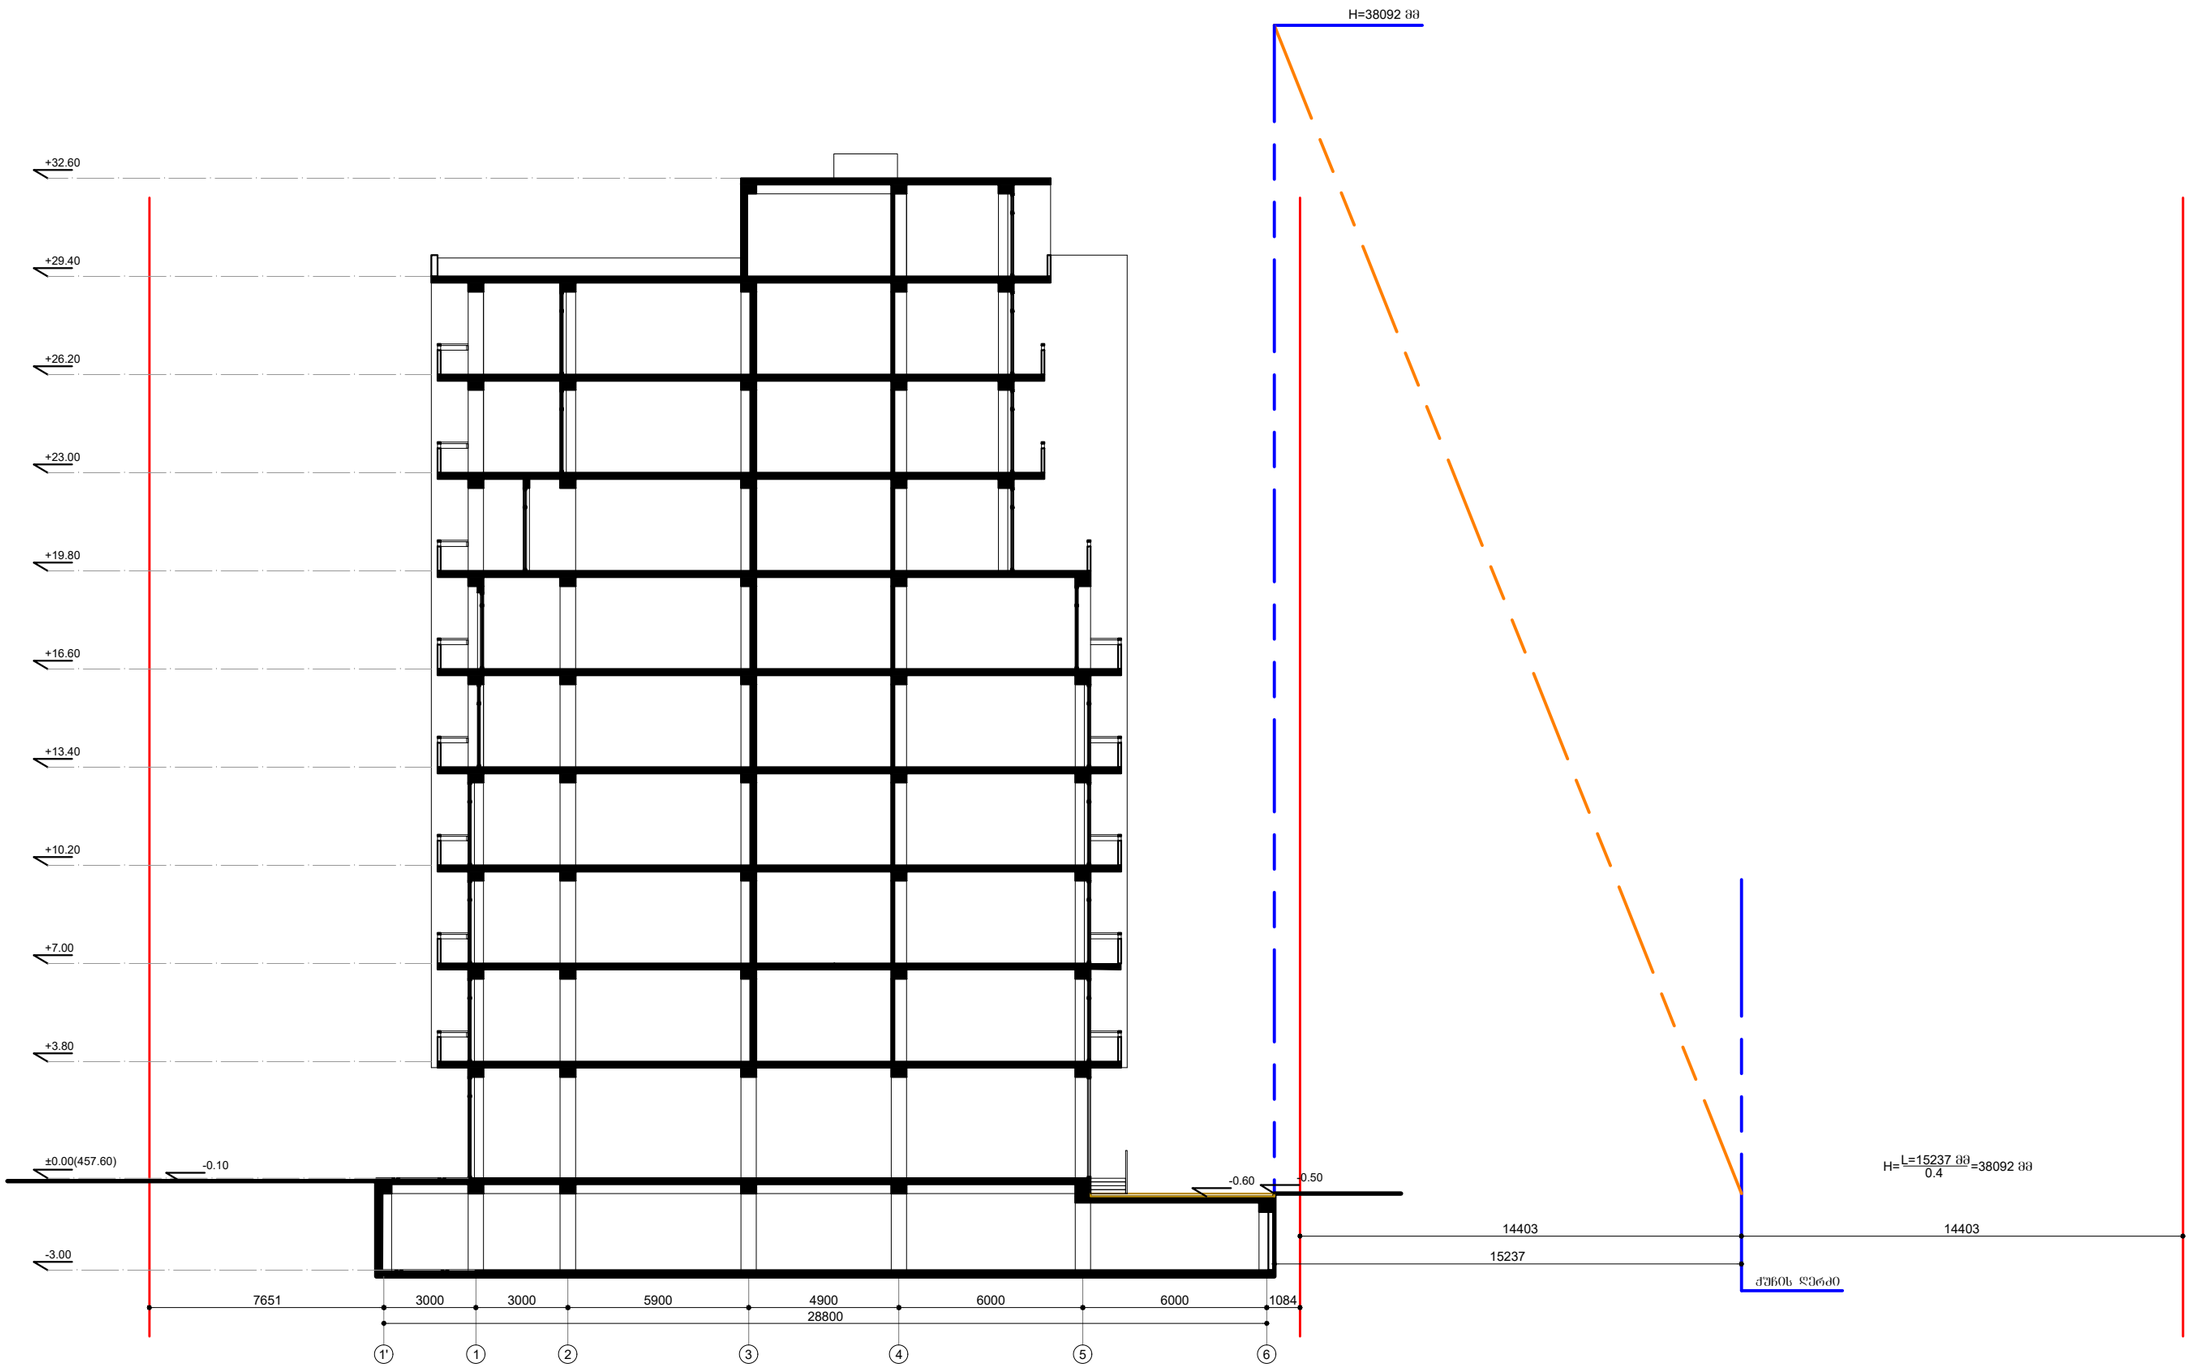

პროექტი მრავალბინიანი საცხოვრებელი სახლი	მასშტაბი 1:200	ფურცელი A3	თარიღი 2015 წ.
	არქიტექტორი	ა. ხეჩინაშვილი	New City Development URBAN SOLUTIONS
ნახაზი სიმაღლის განმსაზღვრელი ნახაზი	დირექტორი	ძ. ზერეკიძე	